





VAGAS DE ESTACIONAMENTO	
VAGAS NÃO PREFERENCIAIS	160 und
VAGAS DE MOTOS	32 und
VAGAS PARA CADEIRANTES	4 und
VAGAS PARA IDOSOS	9 und
TOTAL DE VAGAS	205 und

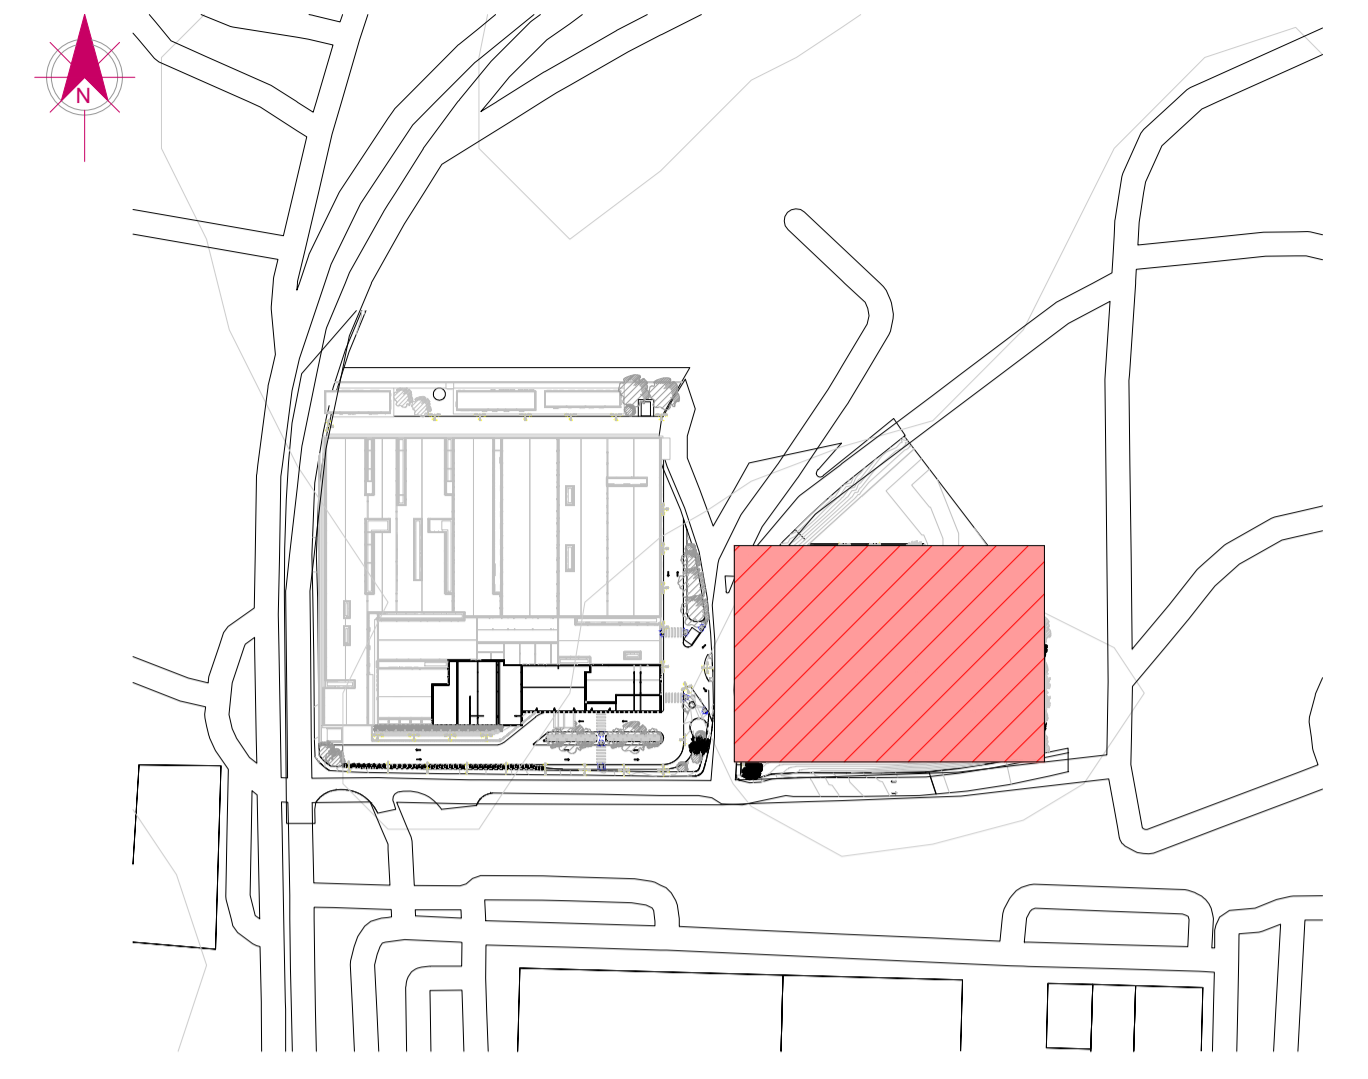


2 MAPA CHAVE - ESTACIONAMENTO
ESCALA: 1 : 2500

PARÂMETROS DA PREFEITURA - MANAUS			
ÁREA DO TERRENO M²	ÁREA CONSTRUÍDA (PRIMEIRO) M²	ÁREA CONSTRUÍDA (PRIMEIRO) M²	ÁREA CONSTRUÍDA (TOTAL) M²
27.586,82	9.719,32	1.010,84	10.730,16
ÁREA DA COBERTURA M²	ÁREA PERMEÁVEL M²	TAXA DE PERMEABILIDADE	ÁREA DE PROJEÇÃO DA EDIFICAÇÃO
289,74	8.811,71	31,94%	10.113,05
TAXA DE OCUPAÇÃO (T.O.)	LIMITE DE COEFICIENTE DE APROVEITAMENTO BÁSICO (CABT) = 2,0	LIMITE DE COEFICIENTE DE APROVEITAMENTO MÁXIMO (CAMT) = 1,5	GABARITO DE ALTURA
36,66%	55.173,64	41.380,23	9,25 M

1 PLANTA DE IMPLANTAÇÃO - ESTACIONAMENTO
ESCALA: 1 : 200

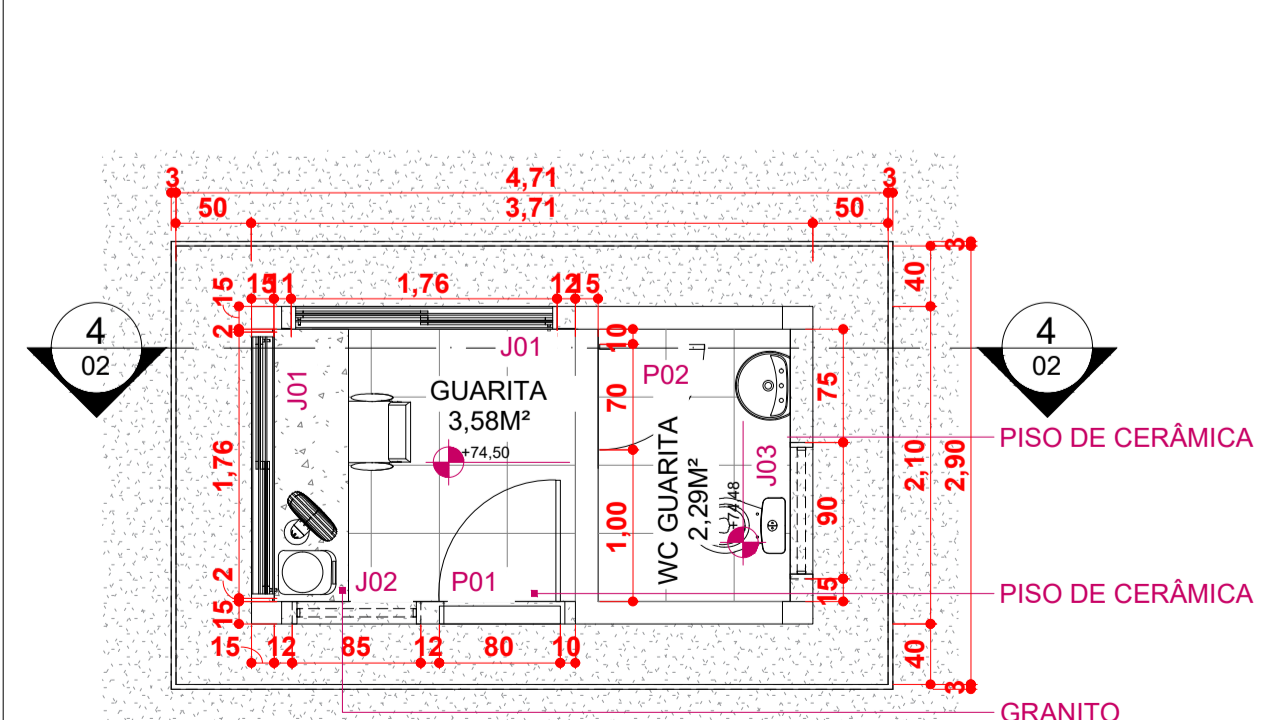

3 PLANTA BAIXA - GUARITA ESTACIONAMENTO
ESCALA: 1 : 50

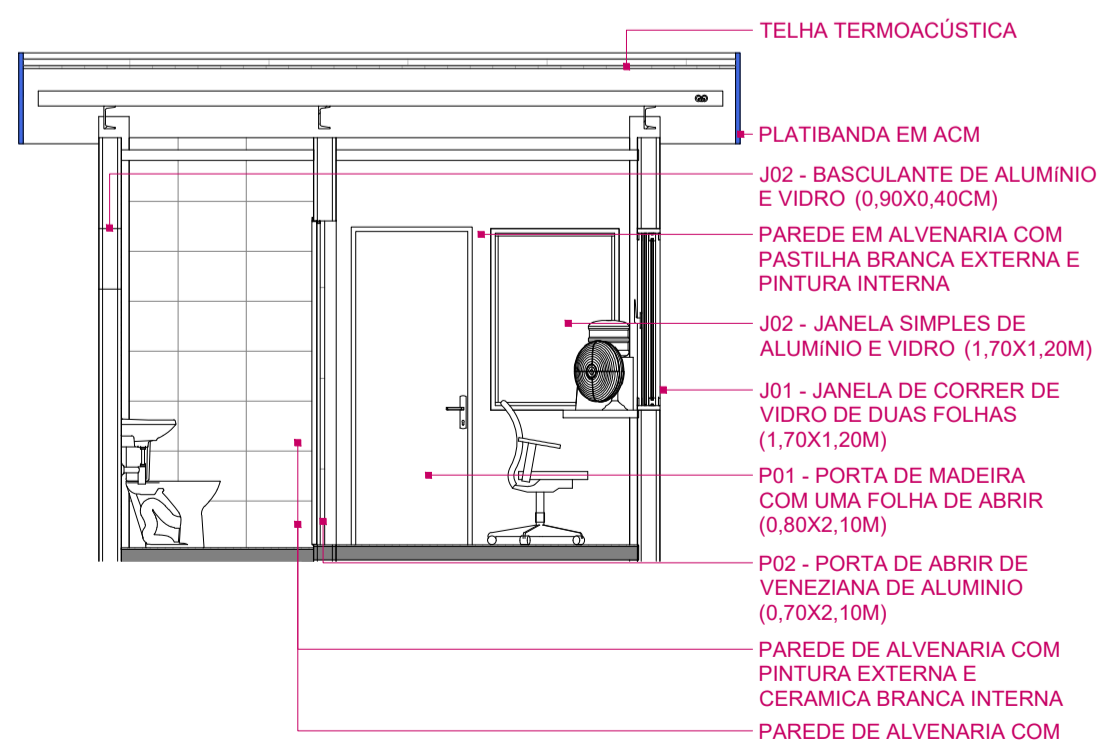

4 DET - GUARITA ESTACIONAMENTO
ESCALA: 1 : 50

TABELA DE PISO - ESTACIONAMENTO			
ITEM	DESCRIÇÃO	ÁREA (M²)	PERÍMETRO (M)
1	CAIÇADA EM CONCRETO	41,49 m²	41,51 m
2	CERÂMICA BRANCA ESMALTADA 45X45CM	5,88 m²	13,73 m
3	GRAMA	1.080,34 m²	993,50 m
4	MEIO FIO DE CONCRETO	107,71 m²	1.436,50 m
5	PISO INTERTRAVADO DE CONCRETO RETANGULAR	4.623,73 m²	736,50 m
6	SARJETA	288,70 m²	1.443,74 m
TOTAL		6.147,86 m²	4.665,51 m

TABELA DE PAREDE GUARITA ESTACIONAMENTO		
DESCRIÇÃO	ÁREA	COMPRIMENTO
PAREDE DE ALVENARIA COM PASTILHA EXTERNA E CERÂMICA BRANCA INTERNA	11,87 m²	4,79
PAREDE DE ALVENARIA COM PINTURA EXTERNA E CERÂMICA BRANCA INTERNA	3,93 m²	1,95
PAREDE EM ALVENARIA COM PASTILHA BRANCA EXTERNA E PINTURA INTERNA	9,39 m²	8,79
PLATIBANDA EM ACM NA COR AZUL	9,20 m²	15,34
Total geral: 11	34,39 m²	30,87

TABELA DE PAREDE EXTERNA - ESTACIONAMENTO

DESCRIÇÃO	ÁREA	COMPRIMENTO
GRADIL	401,46 m²	267,64
PAREDE DE ALVENARIA COM PINTURA	625,75 m²	410,01
Total geral: 253	1027,21 m²	677,64

TABELA DE PORTA - GUARITA ESTACIONAMENTO

ITEM	DESCRIÇÃO	ALTURA	LARGURA	PEITORIL	QTD
P01	Porta de Madeira com uma folha de abrir	2,10	0,80	0,80	1
P02	Porta de abrir de veneziana de alumínio	2,15	0,70	1	1
Total geral: 2					

TABELA DE JANELA - GUARITA ESTACIONAMENTO

ITEM	DESCRIÇÃO	ALTURA	LARGURA	PEITORIL	QTD
J01	Janela de correr, 02 folhas, em alumínio	1,14	1,70	0,90	2
J02	Janela simples de alumínio e vidro	1,20	0,85	0,90	1
J03	Janela simples de alumínio e vidro	0,40	0,90	1,80	1
Total geral: 4					

TABELA DE TELHADO - GUARITA ESTACIONAMENTO

DESCRIÇÃO	ÁREA	DESCRIÇÃO	QTD
TELHA METÁLICA	11,98 m²	Bacia com caixa acoplada 1zy	2
		Lavatório Suspensão Ivy Branco	2
Total geral: 4			

SEDURB
Secretaria de Estado de Desenvolvimento Urbano e Metropolitano

Unidade Gestora de Projetos Especiais

OBJETO
CONSTRUÇÃO DE UNIDADE DE ATENÇÃO ESPECIALIZADA EM SAÚDE - MATERNIDADE TIPO II

PROPRIETÁRIO
FUNDO ESTADUAL DE SAÚDE - FES

CNPJ
06.023.708/0001-44

ENDEREÇO
AV. TORQUATO TAPAJÓS, S/N, BAIRRO COLÔNIA TERRA NOVA, MANAUS-AM

DISCIPLINA
ARQUITETURA

FRANCHA
03/43

TÍTULO DA FRANCHA
PLANTA DE IMPLANTAÇÃO - ESTACIONAMENTO

DESCRIÇÃO DA ETAPA
PROJETO EXECUTIVO

CÓDIGO DA FRANCHA	REVISÃO	UNIDADE	DATA	ESCALA
MS_MAT2_PE_AQ_03	R0	METROS	03/09/2025	INDICADA

AUTOR(A) INTELCTUAL
MIRELA PILON PESSATTI
SIMONE ALVES PRADO MENEZES
VICTORIA ANGELI CAPOVILLA

REGISTRO
CAU - 25669-2
CAU - 36015-6
CAU - 247156-6

DIREITOS AUTORAIS RESERVADOR CONFORME LEGISLAÇÃO NACIONAL E INTERNACIONAL

FOLHA Nº1
84,10x59,40