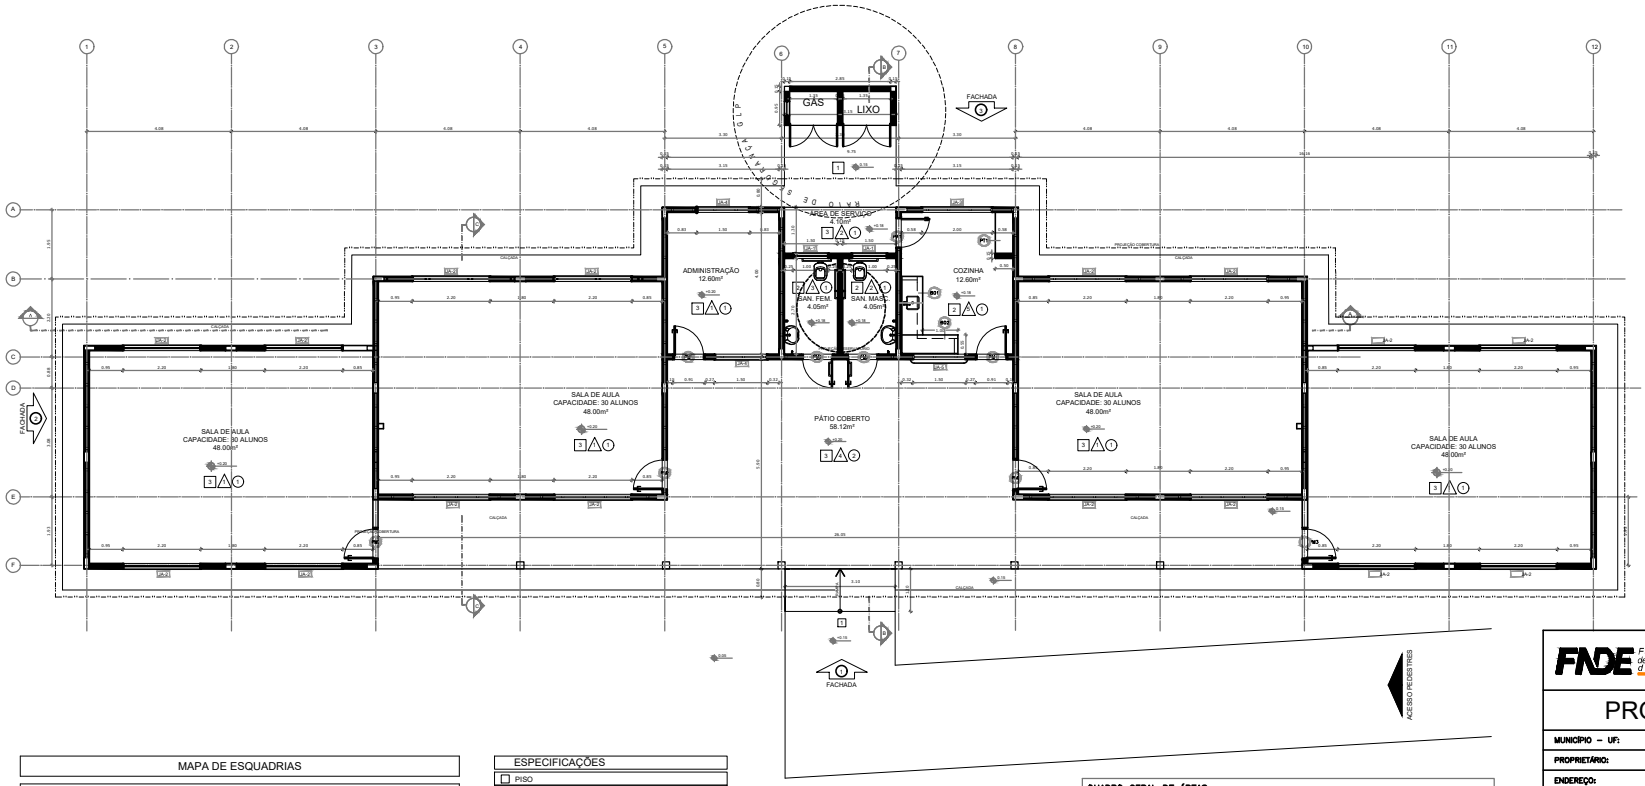

1 PLANTA BAIXA
ESCALA 1/50

MAPA DE ESQUADRIAS

LEGENDA DE PORTAS - PORTAS EM MADEIRA COM PINTURA

REF.	Dimensões (cm)	QUANT.	TIPO	AMBIENTES
PA2	80 x 210	2	1 folha - de abrir lisa em madeira	Administração e Cozinha
PA2	80 x 210	2	1 folha - de abrir c/ chapa e barra metálica	Sanitários
PA2	80 x 210	2	1 folha - de abrir c/ visor de vidro e chapa metálica	Salas de aula

LEGENDA DE PORTAS - PORTAS DE ALUMÍNIO

REF.	Dimensões (cm)	QUANT.	TIPO	AMBIENTES
PA1	80 x 210	1	01 folha - de abrir com vidro e veneziana	Cozinha

LEGENDA DE JANELAS - JANELAS ALUMÍNIO

REF.	Dimensões (cm)	Área (m²)	QUANT.	Área Total (m²)	h do peitoril (cm) / TIPO	AMBIENTES
JA1	100 x 40	0,40	2	0,80	172 cm - basculante	Sanitários
JA1	220 x 110	2,42	8	19,36	100 cm - basculante	Salas de aula
JA1	200 x 110	2,20	1	2,20	102 cm - correr	Cozinha
JA1	150 x 110	1,65	2	3,30	100 cm - basculante	Administração
JA1	150 x 110	1,65	1	1,65	100 cm - correr	Cozinha

* A JANELA DA COZINHA DEVE PREVER TELA.

LEGENDA

BANCADAS - B

- BC1 GRANITO CINZA ANDORINHA - esp. 2 cm - 1,65 x 0,60/ H=0,9 m - COZINHA*
- BC2 GRANITO CINZA ANDORINHA - esp. 2 cm - 1,60 x 0,55/ H=0,9 m - COZINHA*

PRATELEIRA - PT

- PT1 GRANITO CINZA ANDORINHA - esp. 2 cm - 1,15 x 0,6 (1 un.) +1,15 x 0,55 (3 un.) - COZINHA *

* VER AMPLIAÇÕES E DETALHES ESPECÍFICOS

ESPECIFICAÇÕES

PISO

1 - CIMENTADO DESEMPENADO
2 - CERÂMICA 40 x 40 cm COR BRANCO ANTIDERRAPANTE
3 - CERÂMICA 40 x 40 cm COR CINZA ANTIDERRAPANTE

PAREDE

1 - CERÂMICA 30 x 40 cm COR BRANCO ATÉ 90 cm + FAIXA DE MADEIRA COM VERNIZ FOSCO E PINTURA ACRÍLICA
2 - CERÂMICA 30 x 40 cm COR BRANCO ATÉ 180 cm + FAIXA CERÂMICA 10 x 10 cm AZUL E PINTURA ACRÍLICA
3 - CERÂMICA 30 x 40 cm COR BRANCO ATÉ 180 cm + FAIXA CERÂMICA 10 x 10 cm VERMELHA E PINTURA ACRÍLICA
4 - CERÂMICA 10 x 10 cm COR BRANCO ATÉ 90 cm + FAIXA CERÂMICA 10 x 10 cm AZUL E PINTURA ACRÍLICA
5 - CERÂMICA 30x40 cm COR BRANCO ATÉ O TETO

TETO

1 - LAJE PINTURA PVA LÁTEX BRANCO NEVE SOBRE MASSA CORRIDA PVA
2 - FORRO TIPO PVC BRANCO

QUADRO GERAL DE ÁREAS

ÁREA DO TERRENO: 35 metros x 25 metros =	875,00 m²		
ÁREA OCUPADA:	268,65 m²	TAXA DE OCUPAÇÃO:	30,70 %
ÁREA CONSTRUÍDA:	208,83 m²	COEFICIENTE DE APROVEITAMENTO:	2,38

ÁREAS EDIFICAÇÕES

	BLOCO	ÁREA	PROJ. COBERTURA	TOTAL COBERTA
ÁREA FECHADA	ESCOLA	143,00 m²	48,60 m²	191,60 m²
	DEPÓSITOS LIXO E GÁS	3,62 m²	–	3,62 m²
ABERTA COBERTA	PÁTIO COBERTO E ÁREA DE SERVIÇO	62,21 m²	11,22 m²	73,43 m²
	TOTAL ÁREA	208,83 m²	59,80 m²	268,65 m²

LEGENDA:

- INDICAÇÃO NÍVEIS PLANTA E CORTE
- INDICAÇÃO DE VISTAS
- INDICAÇÃO DE CORTES
- ESPECIFICAÇÕES DE MATERIAIS
- INDICAÇÃO DE FACHADAS
- INDICAÇÃO DE EIXOS
- JAX / RMX INDICAÇÃO DE PORTAS E JANELAS
- BCX INDICAÇÃO DE ELEMENTOS (BANCADAS, PRATELEIRAS E ETC.)

NOTAS

- MEDIDAS E NÍVEIS EM METROS
- VERIFICAR POSIÇÃO EXATA DOS PILARES NO PROJETO ESTRUTURAL
- VERIFICAR DETALHES CONSTRUTIVOS PERTINENTES NO PROJETO DE DETALHAMENTO
- SEGUIR ORIENTAÇÃO DO PROJETO QUANTO A UTILIZAÇÃO DAS CORES; CASO SEJA NECESSÁRIA ALTERAÇÃO, CONSULTAR O CADERNO DE ESTUDO DE CORES
- EM CASO DE CONFLITO DE INFORMAÇÕES ENTRE O PROJETO GRÁFICO E O MEMORIAL DESCRITIVO E ESPECIFICAÇÕES TÉCNICAS, PREVALECE A INFORMAÇÃO CONTIDA NO DESENHO
- ALTERAÇÕES NESTE PROJETO SOMENTE COM AUTORIZAÇÃO EXPRESSA DO FNDE

REFERÊNCIA:

- PLANILHA DE QUANTITATIVOS
- MEMORIAL DESCRITIVO E ESPECIFICAÇÕES TÉCNICAS

PREFEITURA DE PIRAPEMAS
É PRA FRENTE QUE SE ANDA

FNDE Fundo Nacional de Desenvolvimento da Educação | Ministério da Educação | GOVERNO FEDERAL BRASIL PAÍS RICO É PAÍS SEM POBREZA

PROJETO PADRÃO - FNDE

MUNICÍPIO – UF: MUNICIPIO

PROPRIETÁRIO:

ENDEREÇO: ENDEREÇO

PROPRIETÁRIO

RESP. TÉCNICO | CAU/ CREA

DLFO | CAU/ CREA

GILSON ALEX FONSECA CARVALHO:30441072372

Assinado de forma digital por GILSON ALEX FONSECA CARVALHO:30441072372
Dados: 2025.12.05 09:52:33 -03'00'

OBSERVAÇÕES:

ESCOLA 4 SALAS DE AULA

COORDENAÇÃO: CGEST - Coordenação Geral de Infraestrutura Educacional	PLANTA BAIXA		ARQ
FORMATO / DESENHO	REVISÃO R-01 R-02 R-03	ESCALA 1:50	PRANCHA 02/15
		DATA EMISSÃO SETEMBRO/2025	