

**3** PLANTA DE COBERTURA  
ESCALA 1/50



## PROJETO ARQUITETÔNICO

MUNICÍPIO - UF: PIRAPEMAS-MA

PROPRIETÁRIO:

ENDEREÇO: ZONA RURAL - POVOADO NOVA VIDA

PROPRIETÁRIO

RESP. TÉCNICO

CRUZ CREIA

DUPLO

OU/ CREIA


PA

OBSERVAÇÕES:

ESCOLA 3 SALAS DE AULA

COORDENAÇÃO	PLANTA DE COBERTURA		ARQ
REVISÃO	ESCALA 1/50	PRIMEIRA	
FECHAMENTO	DESENHO	DATA EMISSÃO NOVEMBRO/2020	03/04



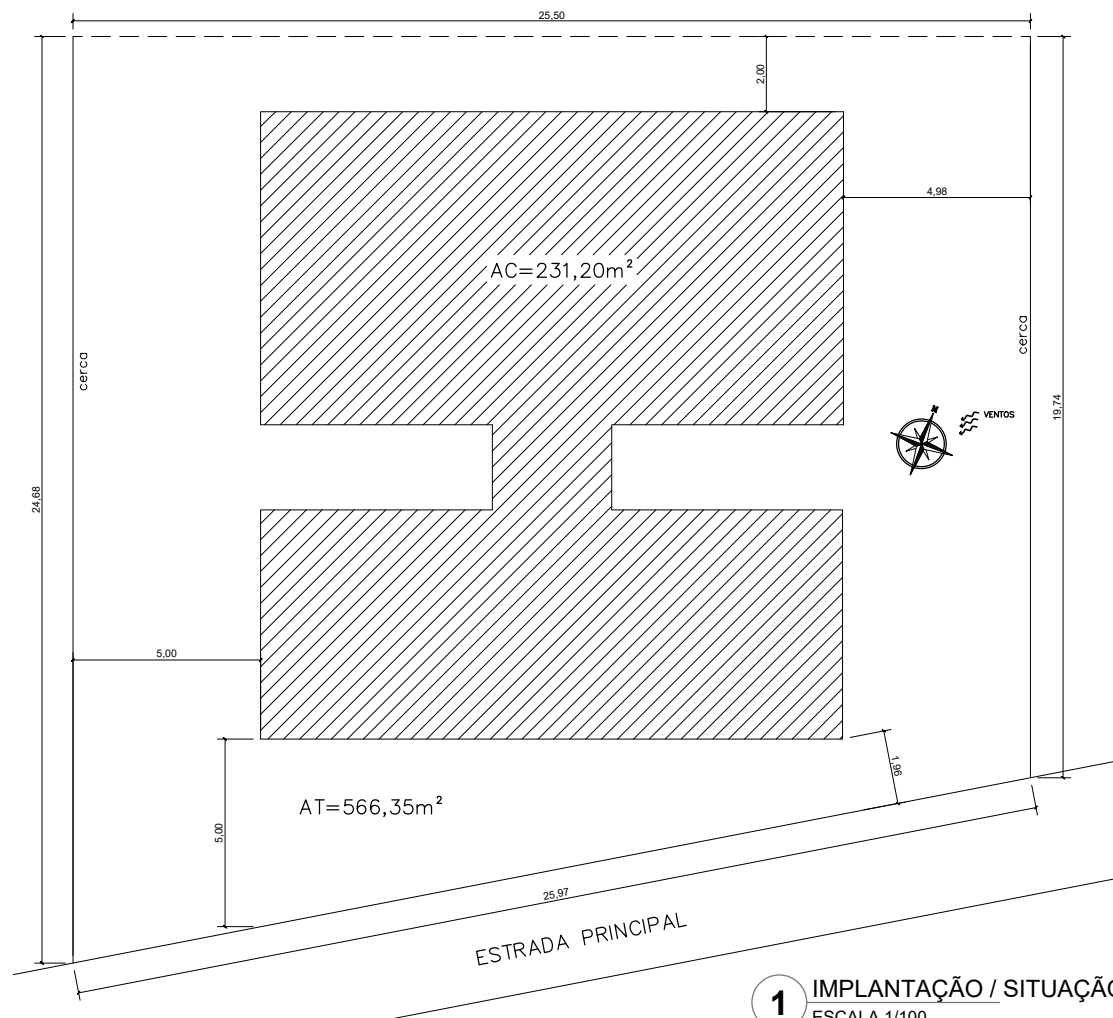

**1** IMPLANTAÇÃO / SITUAÇÃO  
ESCALA 1/100



## PROJETO ARQUITETÔNICO

MUNICÍPIO - UF: PIRAPEMAS-MA

PROPRIETÁRIO:

ENDEREÇO: ZONA RURAL - POVOADO NOVA VIDA

PROPRIETÁRIO

RESP. TÉCNICO

CRUZ CREIA

DUPLO


OUT/ CREIA

PA

OBSERVAÇÕES:

ESCOLA 3 SALAS DE AULA

COORDENAÇÃO	PLANTA BAIXA		ARQ
REVISÃO	EDICA	1.00	PRIMEIRA
FORMATO	DESENHO	DATA EMISSÃO	01/04

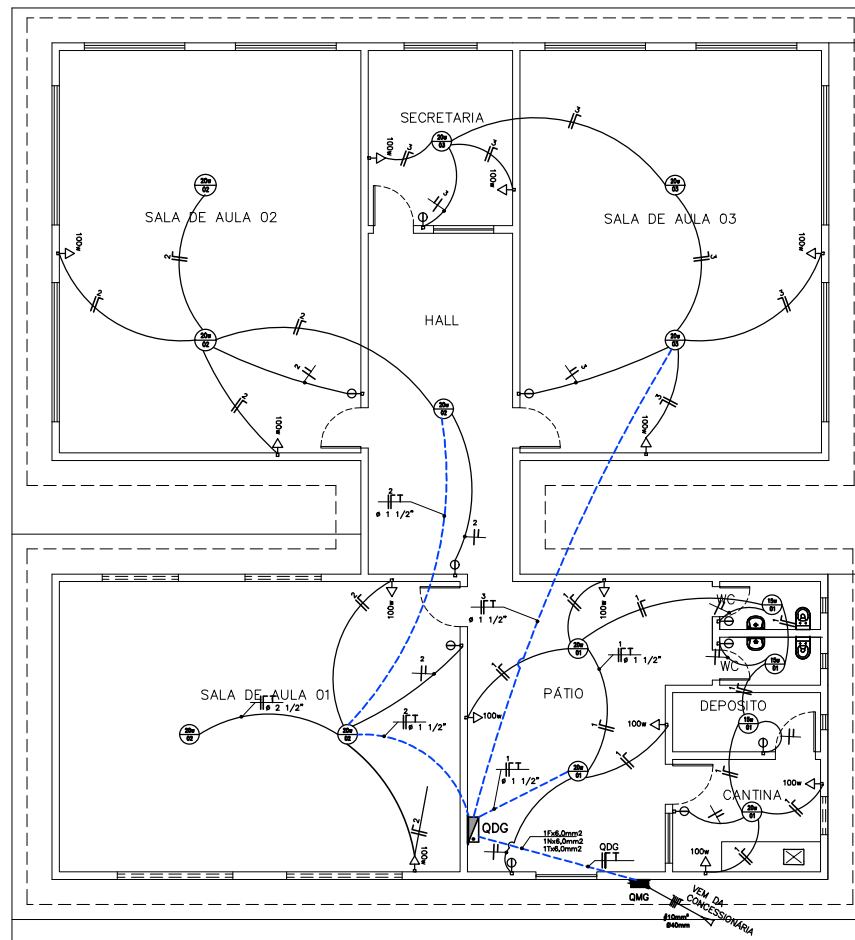

1 PLANTA BAIXA  
ESCALA 1/50

## LEGENDA

### ELETRODUTOS E LUMINÁRIAS



	CONDUTORES: FASE, NEUTRO, RETORNO E TERRA, RESPECTIVAMENTE.
	ELETRODUTO EM PVC RÍGIDO ROSCÁVEL, EMBUTIDO NO FORRO OU PAREDE.
	ELETRODUTO EM PVC RÍGIDO ROSCÁVEL, EMBUTIDO NO PISO.
	ELETRODUTO EM PVC RÍGIDO ROSCÁVEL, EMBUTIDO NO FORRO.
	SPOT REFLETOR PARA 01 LÂMPADA
	LUMINÁRIA FLUORESCENTE C/ REATOR DE PARTIDA RÁPIDA, CALHA ABERTA, DE EMBUTIR.
	ARANDELA C/ LÂMPADA ELETRÔNICA TIPO PL-Xe, À 1,80m DO PISO.

### TOMADAS

	TOMADA TRIPOLAR C/ PINO DE TERRA A 30cm DO PISO OU SOB BANCADE.
	TOMADA BAIXA H = 0,30m DO PISO
	TOMADA MÉDIA H = 1,20m DO PISO
	CONJUNTO AR STOP TRIPOLAR À 1,50m DO PISO - AR CONDICIONADO.
	PONTO DE FORÇA TRIPOLAR
	TOMADA TRIPOLAR C/ PINO DE TERRA EMBUTIDA NO PISO.

### INTERRUPTORES

	INTERRUPTOR DE 1 SEÇÃO, A 1,30m DO PISO ACABADO
	INTERRUPTOR DE 2 SEÇÕES, A 1,30m DO PISO ACABADO
	INTERRUPTOR DE 3 SEÇÕES, A 1,30m DO PISO ACABADO

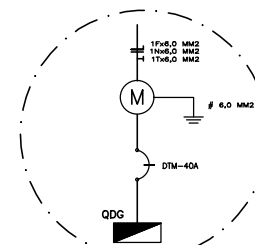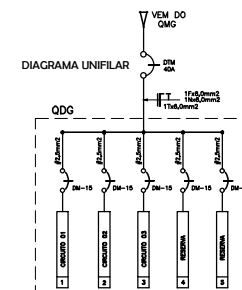

## PROJETO ELÉTRICO

MUNICÍPIO - UF: PIRAPEMAS-MA

PROPRIETÁRIO:

ENDEREÇO: ZONA RURAL - POVOADO NOVA VIDA

PROPRIETÁRIO

RESP. TÉCNICO

DUPLO


CAU/ CREA

RA

OBSERVAÇÕES:

## ESCOLA 3 SALAS DE AULA



COORDENAÇÃO	Instalação Elétrica PLANTA BAIXA	ELET
REVISÃO	ESCALA: 1:50	PRIMEIRA
FORMATO	DATA EMISSÃO: NOVEMBRO/2020	01/01

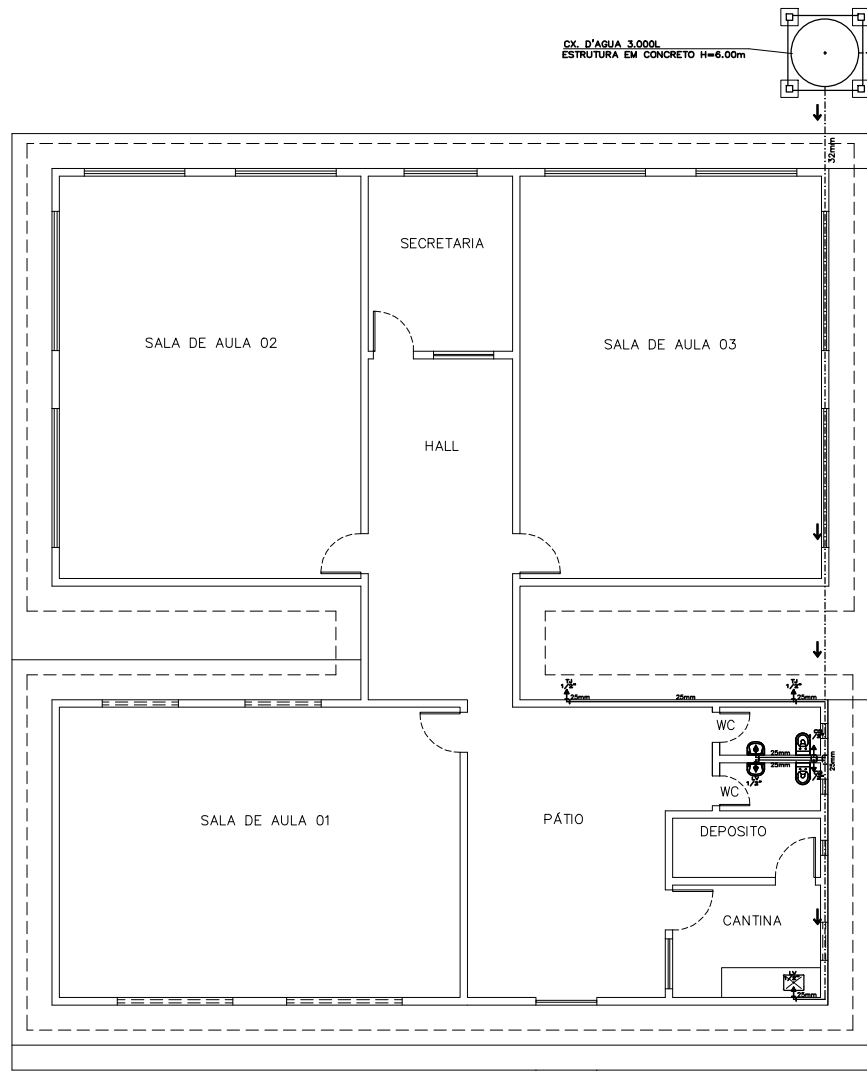


#### LEGENDA

	TUBULAÇÃO EM PVC RÍGIDO SOLDÁVEL, EMBUTIDA NA PAREDE.
	TUBULAÇÃO EM PVC RÍGIDO SOLDÁVEL, EMBUTIDA NO PISO.
	TUBULAÇÃO EM PVC RÍGIDO SOLDÁVEL, SOB FORRO OU LAJE.
	PONTO DE ÁGUA FRIA.
	REGISTRO DE GAVETA BRUTO.

#### 1 PLANTA BAIXA ESCALA 1/50

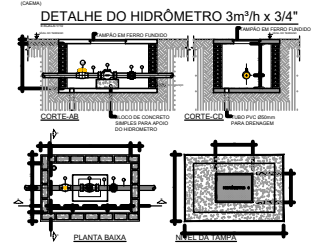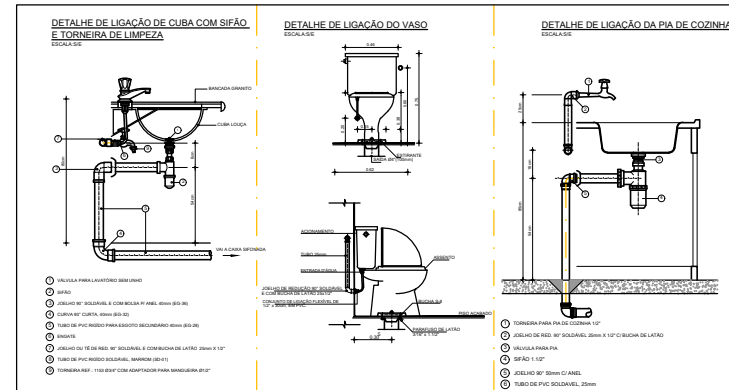


#### DETALHE CAIXA D'ÁGUA

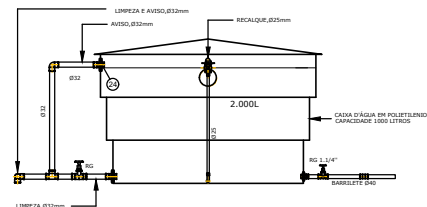

### PROJETO HIDRÁULICO

MUNICÍPIO - UF:	PIRAPEMAS - MA
PROPRIETÁRIO:	
ENDEREÇO:	ZONA RURAL - POVOADO NOVA VIDA
PROPRIETÁRIO	
RESP. TÉCNICO	CAU/CREA
DUPLO	CAU/CREA
	PA
OBSERVAÇÕES:	
ESCOLA 3 SALAS DE AULA	
COORDENAÇÃO	PROJETO HIDRÁULICO PLANTA BAIXA DETALHES
REVISÃO	ESCALA
DATA EMISSÃO	PRIMEIRA
01/01	

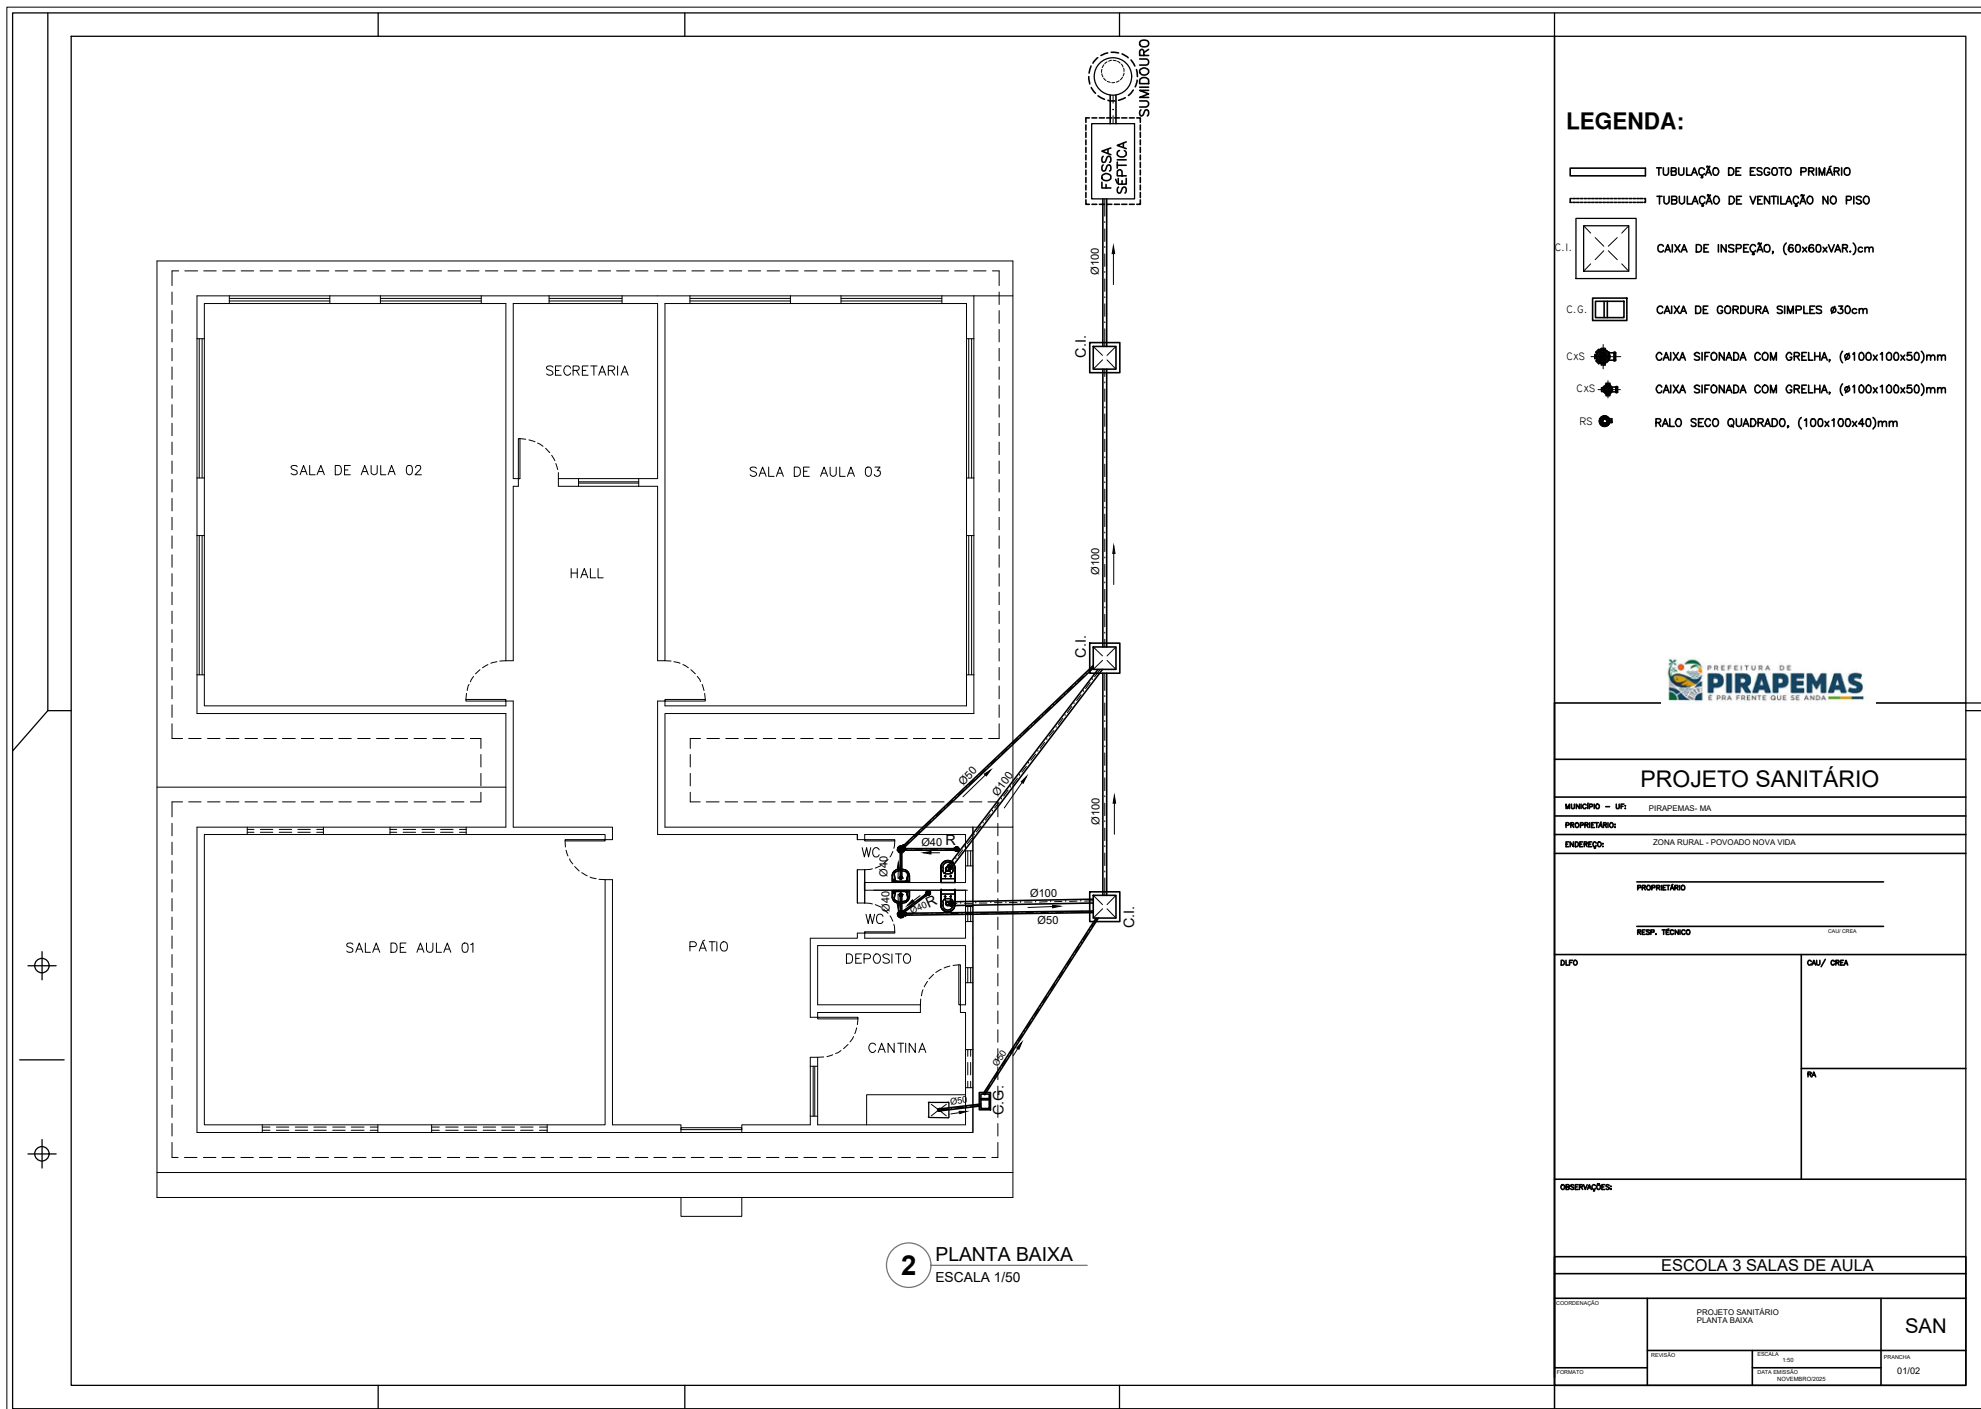

2 PLANTA BAIXA  
ESCALA 1/50


### LEGENDA:

- TUBULAÇÃO DE ESGOTO PRIMÁRIO
- TUBULAÇÃO DE VENTILAÇÃO NO PISO
- C.I. CAIXA DE INSPEÇÃO, (60x60xVAR.)cm
- C.G. CAIXA DE GORDURA SIMPLES #30cm
- C.xS CAIXA SIFONADA COM GRELHA, (Ø100x100x50)mm
- C.xS CAIXA SIFONADA COM GRELHA, (Ø100x100x50)mm
- R.S. RALO SECO QUADRADO, (100x100x40)mm




### PROJETO SANITÁRIO


MUNICÍPIO - UF:	PIRAPEMAS-MA	
PROPRIETÁRIO:		
ENDEREÇO:	ZONA RURAL - POVOADO NOVA VIDA	
PROPRIETÁRIO		
RESP. TÉCNICO	CAU/CREA	
DUPLO	CAU/CREA	
	RA	
OBSERVAÇÕES:		
ESCOLA 3 SALAS DE AULA		
COORDENAÇÃO	PROJETO SANITÁRIO PLANTA BAIXA	SAN
REVISÃO	ESCALA 1/50	PIRACIÇA
FORMATO	DATA EMISSÃO NOVEMBRO/2020	01/02

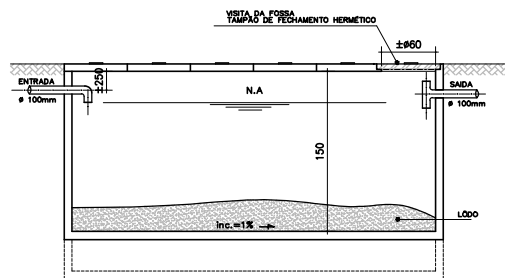

Det. FOSSA SÉPTICA  
Corte CD-Fossa  
Esc.:1/25

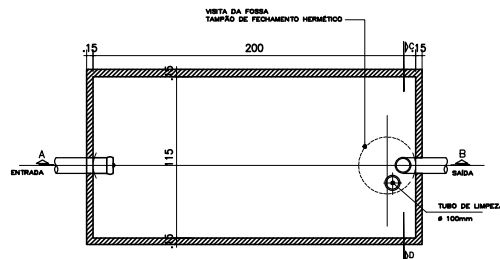


Det. FOSSA SÉPTICA  
Planta Baixa  
Esc.:1/25

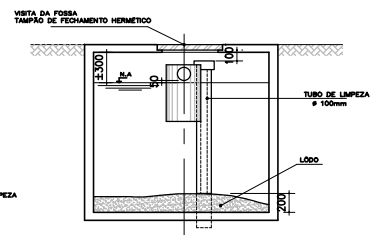


Det. FOSSA SÉPTICA  
Corte AB-Fossa  
Esc.:1/25


DETALHE  
DA CAIXA DE INSPEÇÃO  
ESCALA: 1/50

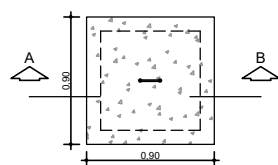


NÍVEL DA TAMPA-0,00

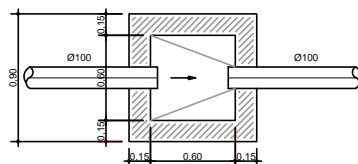

PLANTA BAIXA

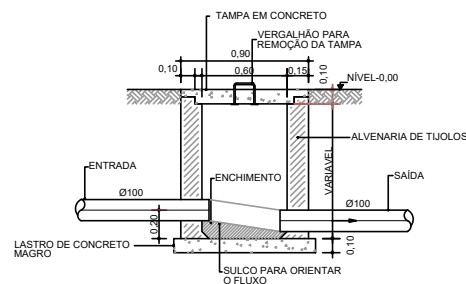


CORTE-AB

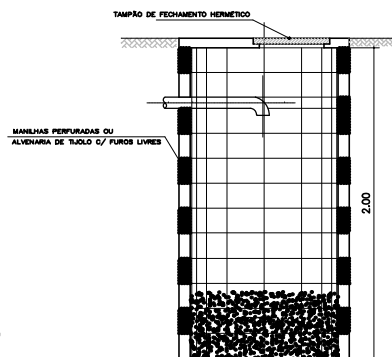


OBSERVAÇÕES:


1 - AS MEDIDAS REFERENTES ÀS CAIXAS, FOSSA E SUMIDOURO, ESTÃO TODAS EM METROS.

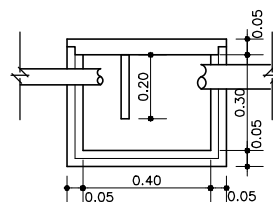

Det. CX. GORDURA  
Corte  
Esc.:1/25

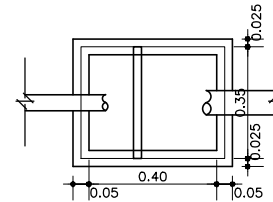

Det. CX. GORDURA  
Planta Baixa  
Esc.:1/25

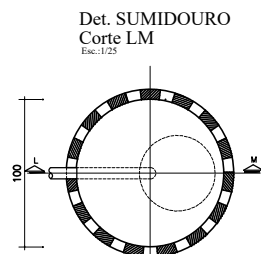

Det. SUMIDOURO  
Planta Baixa  
Esc.:1/25



## PROJETO SANITÁRIO

MUNICÍPIO - UF: PIRAPEMAS- MA

PROPRIETÁRIO:

ENDEREÇO: ZONA RURAL - POVOADO NOVA VIDA

PROPRIETÁRIO

RESP. TÉCNICO

CLAY GREG

DUO

CAU/ CRE

RA

OBSERVAÇÕES:

ESCOLA 3 SALAS DE AULA

COORDENAÇÃO

PROJETO SANITÁRIO  
DET. FOSSA SÉPTICA E SUMIDOURO,  
DET. CX. INSPEÇÃO

SAN

REVISÃO

REVISÃO

REVISÃO

REVISÃO

COMISSÃO

COMISSÃO

COMISSÃO

COMISSÃO

DATA EMISSÃO

DATA EMISSÃO

DATA EMISSÃO

DATA EMISSÃO

NOVEMBRO/2023

NOVEMBRO/2023

NOVEMBRO/2023

NOVEMBRO/2023