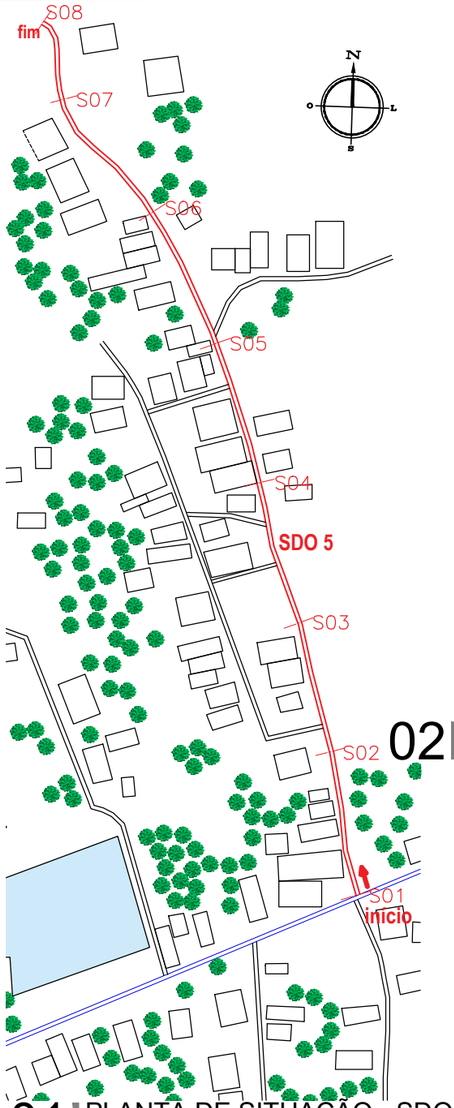

01 PLANTA DE SITUAÇÃO - SDO 5
ESCALA 1/4500

QUANTITATIVOS RUA SDO5	
Especificação	Área (M2)
Piso em Intertravado h=8cm/16 faces cor natural.	8548,58
Meio fio H=35cm	1001,69

QUANTITATIVOS MEIO-FIO H=35M RUA SDO5	
Perímetro	2861,91 (M)

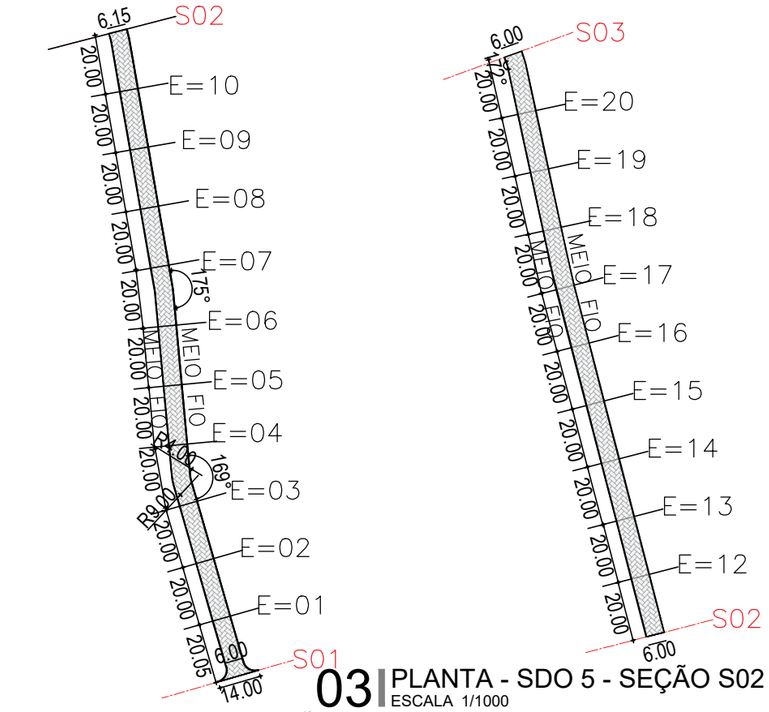

02 PLANTA - SDO 5 - SEÇÃO S01 A S02
ESCALA 1/1000

03 PLANTA - SDO 5 - SEÇÃO S02 A S03
ESCALA 1/1000

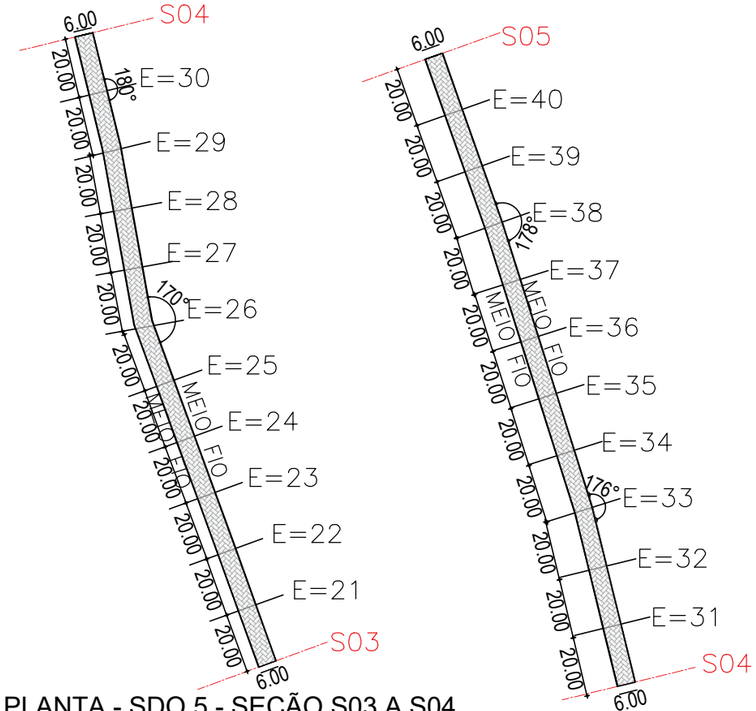

04 PLANTA - SDO 5 - SEÇÃO S03 A S04
ESCALA 1/1000

05 PLANTA - SDO 5 - SEÇÃO S04 A S05
ESCALA 1/1000

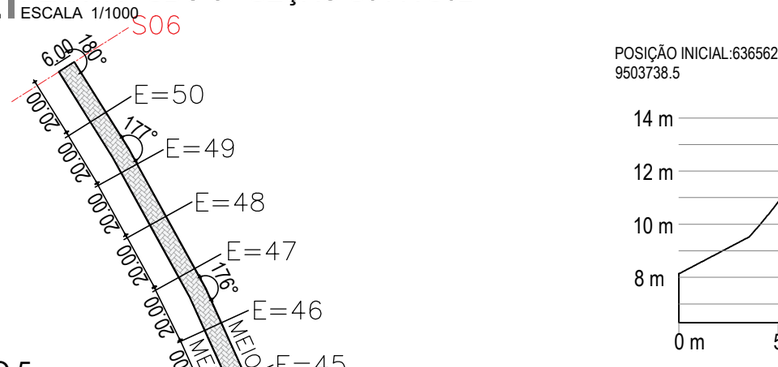

06 PLANTA - SDO 5 - SEÇÃO S05 A S06
ESCALA 1/1000

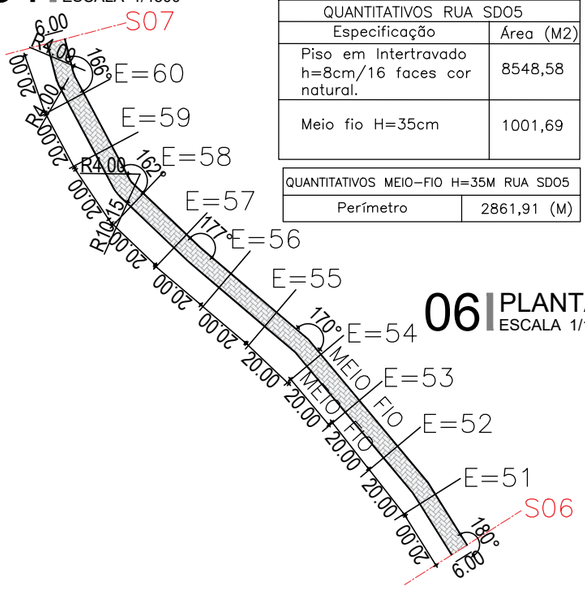

07 PLANTA - SDO 5 - SEÇÃO S06 A S07
ESCALA 1/1000

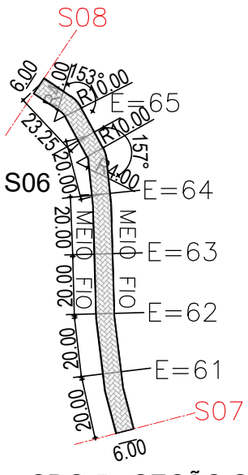

08 PLANTA - SDO 5 - SEÇÃO S07 A S08
ESCALA 1/1000

POSIÇÃO INICIAL:636562.227; 9503738.5

POSIÇÃO FINAL: 636428.408; 9504117.782

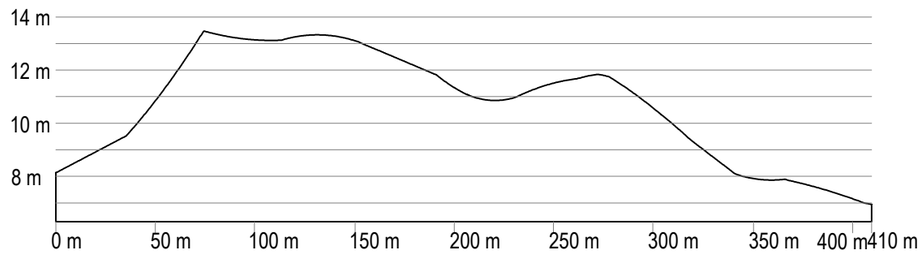

09 PERFIL LONGITUDINAL- SDO 5
ESCALA 1/1500

POSIÇÃO INICIAL:636559.161; 9503737.8

POSIÇÃO FINAL: 636565.044; 9503739.314

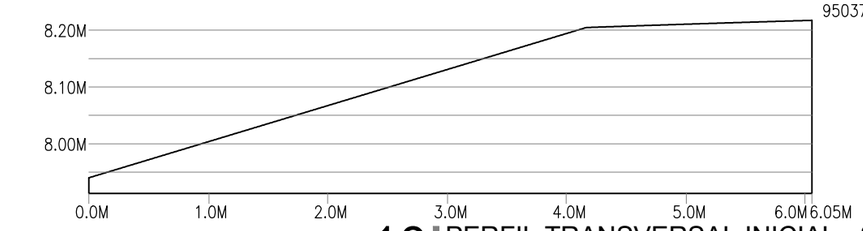

10 PERFIL TRANSVERSAL INICIAL - SDO 5
ESCALA 1/25

POSIÇÃO INICIAL: 636426.489; 9504108.0

POSIÇÃO FINAL: 636432.467; 9504108.693

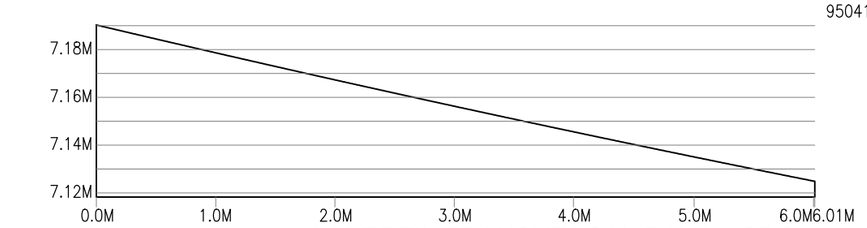

11 PERFIL TRANSVERSAL FINAL - SDO 5
ESCALA 1/25

LEGENDA

- RUA PAVIMENTADA EXISTENTE
- RUA A RECEBER INTERTRAVADO

RUAS	ÁREAS (M²)
RUA SDO 01	1.895,10
RUA SDO 02	641,07
RUA SDO 03	481,97
RUA SDO 04	300,94
RUA SDO 05	8.545,14
RUA SDO 06	2.918,87
RUA SDO 07	2.987,57
TOTAL DE RUAS	17.770,66

OBSERVAÇÕES:

OBS 01.: CONFERIR TODAS AS MEDIDAS, ANTERIOR A EXECUÇÃO, PARA QUE SEJA REALIZADA AS COMPATIBILIZAÇÕES E AJUSTES FINAIS NO PROJETO.

OBS 02.: QUALQUER ALTERAÇÃO NO PROJETO DEVERÁ SER CONSULTADO AO ENGENHEIRO RESPOSÁVEL PELO PROJETO PARA QUE SE PROPONHA UMA SOLUÇÃO EM CONJUNTO DURANTE A EXECUÇÃO. ESSA SOLUÇÃO SERÁ DOCUMENTADA COM ASSINATURA DO CONSTRUTOR, DO ENGENHEIRO RESPONSÁVEL E DA SECRETÁRIA RESPONSÁVEL PELA OBRA NA PREFEITURA

SISTEMA DE COORDENADAS - SIRGAS (SIRGAS 2000)
MERIDIANO CENTRAL - 39° W GR.
PROJEÇÃO UNIVERSAL DE MERCATOR (UTM) - ZONA 24M

LEGENDA - EM PLANTA

- MEIO-FIO EXISTENTE
- TRECHO SEM PAVIMENTO
- PAVIMENTAÇÃO ASFÁLTICA
- MEIO-FIO PROJETADO
- CERCA
- PROJEÇÃO COBERTA/EDIFICAÇÃO
- TRECHO PROJETADO
- CURVA DE NÍVEL
- POSTE
- MURO
- ALINHAMENTO (ESTACAS)
- SENTIDO DA ÁGUA
- VEGETAÇÃO

LEGENDA - EM PERFIL

- TERRENO NATURAL - PERFIL LONGITUDINAL
- TERRENO PROJETADO - PERFIL LONGITUDINAL

ÁREAS IRREGULARES	
SEQUÊNCIA	ÁREA(m²)
01	

SINALIZAÇÃO HORIZONTAL

- LINHA DUPLA CONTÍNUA
- PARE — SINAL DE PARE
- LINHA DE RETENÇÃO (MARCA TRANSV.)

ASSINATURAS E APROVAÇÃO

PROJETISTA: MARCELO AUGUSTO DE OLIVEIRA MAIA, ENGENHEIRO CIVIL

PROPRIETÁRIO:

APROVAÇÃO:

Aracati — PREFEITURA MUNICIPAL DE ARACATI

PROPRIETÁRIO: PREFEITURA MUNICIPAL DE ARACATI

OBRA: PAVIMENTAÇÃO EM INTERTRAVADO NA LOCALIDADE DO CUMBE

PROJETO: PAVIMENTAÇÃO EM INTERTRAVADO NA LOCALIDADE DO CUMBE

CONTEÚDO DA FOLHA:
01. PLANTA DE SITUAÇÃO - SDO 5
02. PLANTA BAIXA - SDO 5 - SEÇÃO S01 A S02
03. PLANTA BAIXA - SDO 5 - SEÇÃO S02 A S03
04. PLANTA BAIXA - SDO 5 - SEÇÃO S03 A S04
05. PLANTA BAIXA - SDO 5 - SEÇÃO S04 A S05
06. PLANTA BAIXA - SDO 5 - SEÇÃO S05 A S06
07. PLANTA BAIXA - SDO 5 - SEÇÃO S06 A S07
08. PLANTA BAIXA - SDO 5 - SEÇÃO S07 A S08
09. PERFIL LONGITUDINAL - SDO 5
10. PERFIL TRANSVERSAL INICIAL - SDO 5
11. PERFIL TRANSVERSAL FINAL - SDO 5

LOCAL	DATA	PRANCHA
CUMBE - ARACATI/CE	JANEIRO/2023	07/09
RESPONSÁVEL: THIAGO PEREIRA GOMES	ESCALA: INDICADA	