
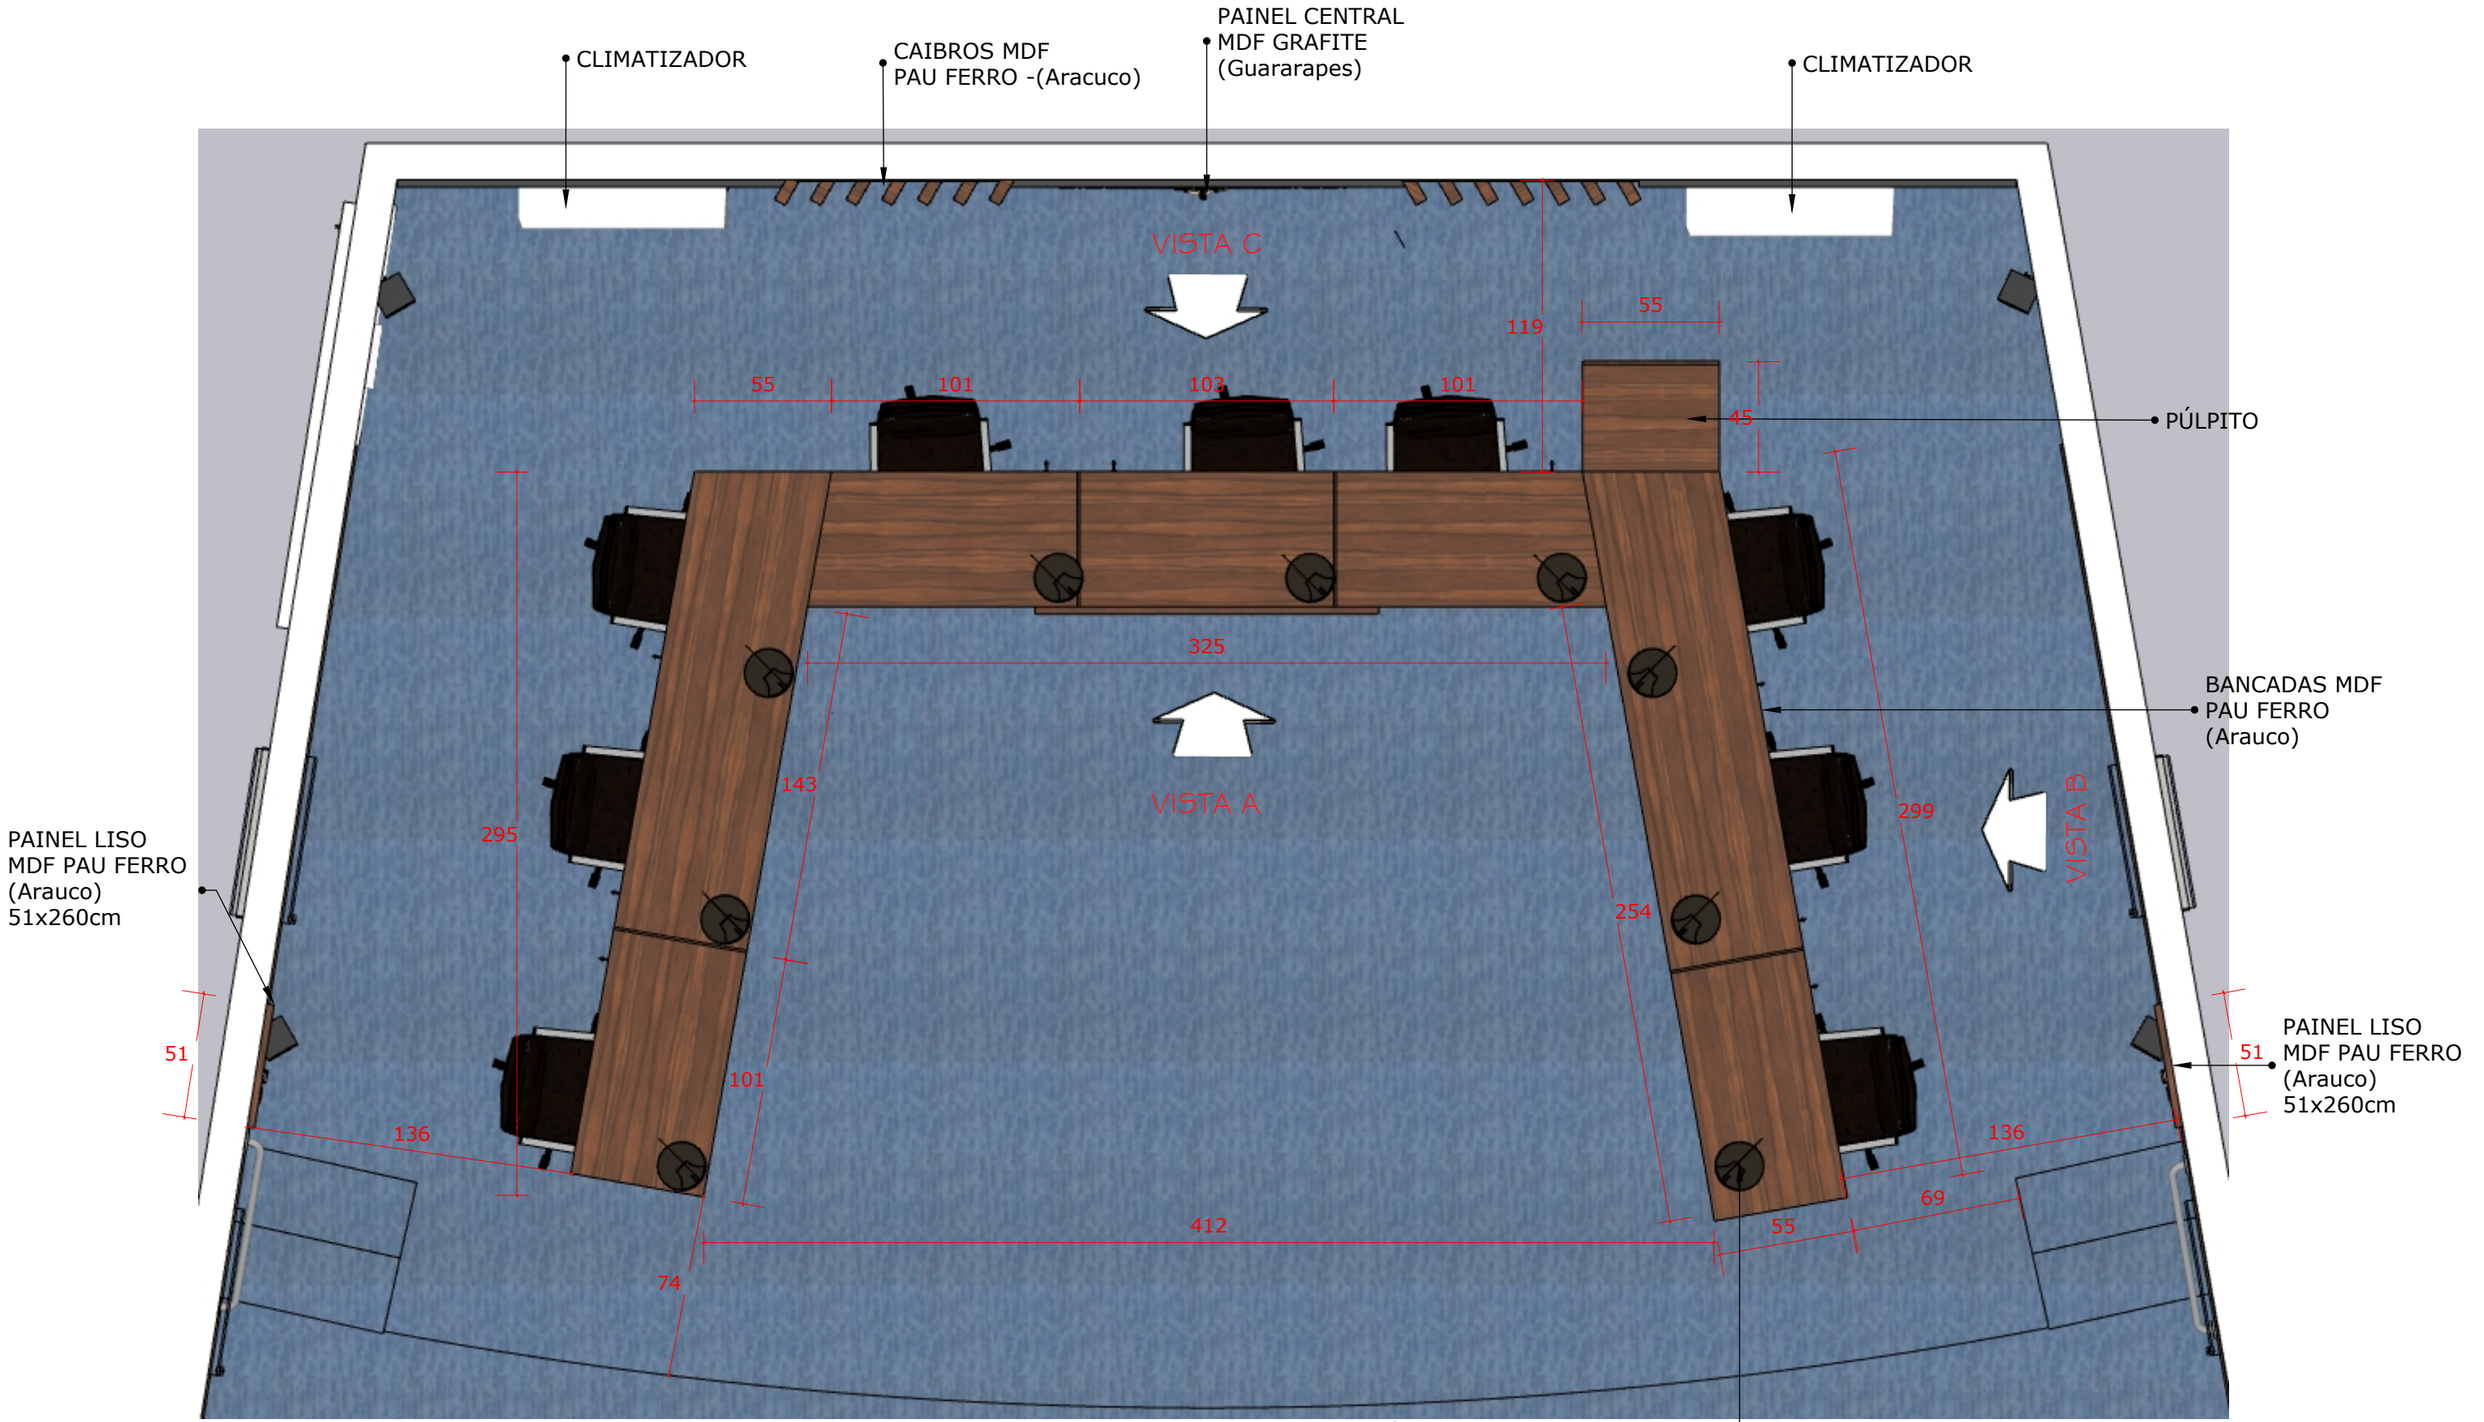



01 | PLANTA BAIXA - BANCADAS PLENÁRIO
ESCALA.: 1/25

Conferir medidas no local

Conteúdo: Detalhamento móveis	CÂMARA DE VEREADORES DE JABORÁ - SC		Folha: 01
Cliente: CÂMARA DE VEREADORES-JABORÁ|SC	Data: 19/07/2026		

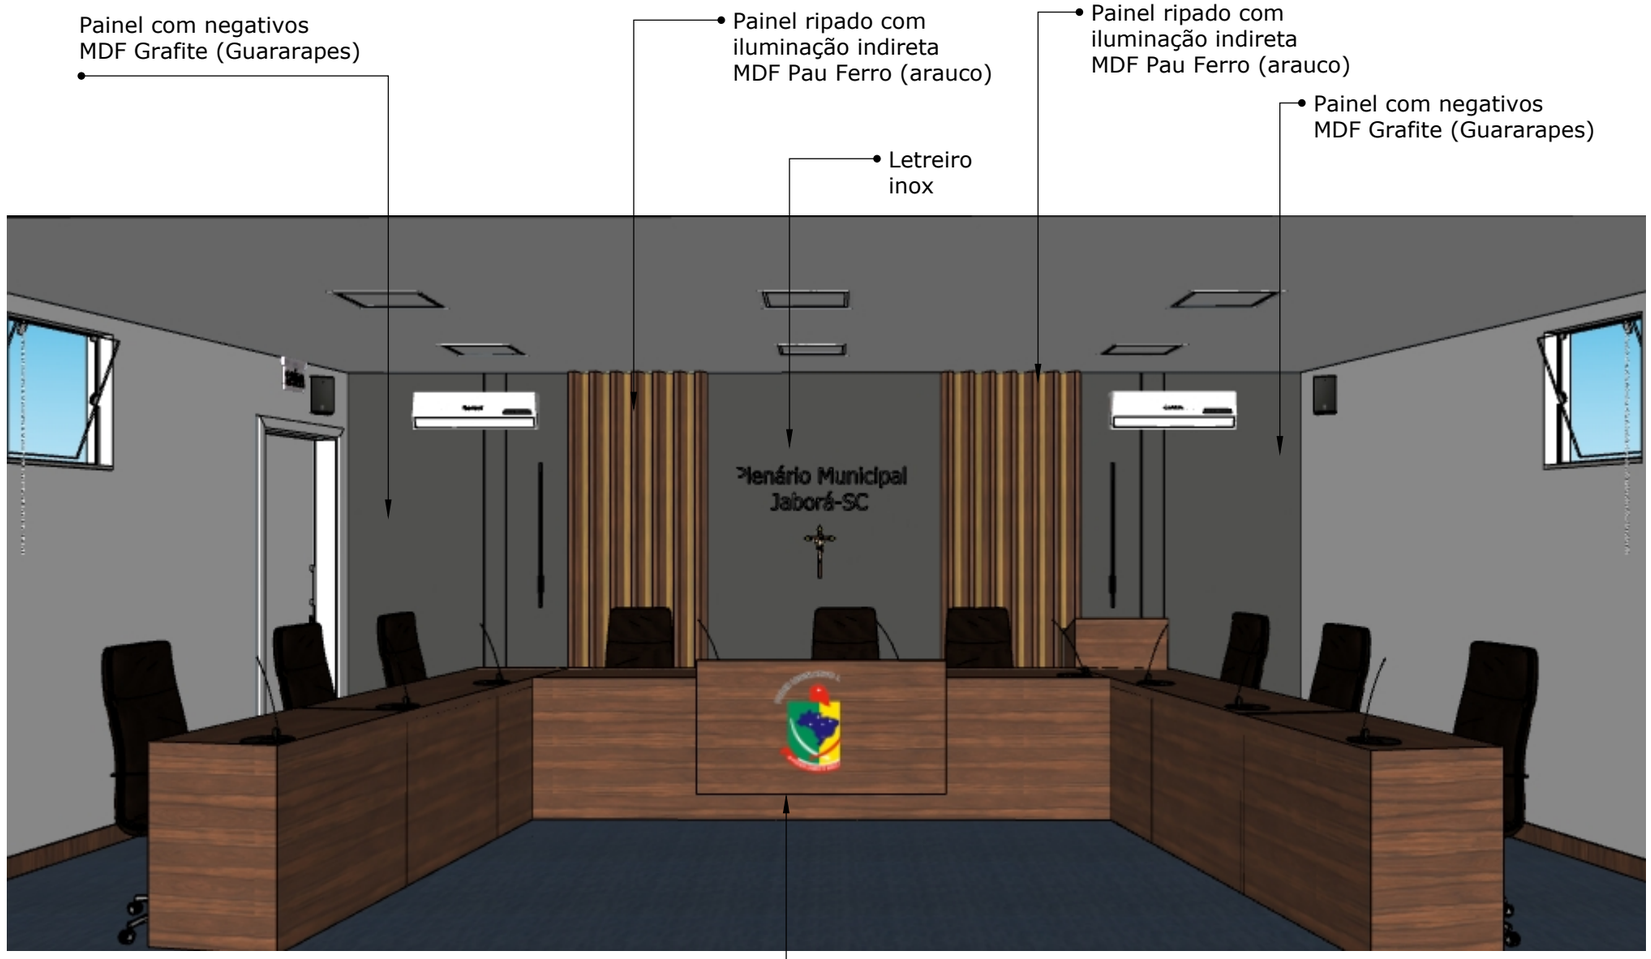

02 | Vista A- frontal bancadas
sem escala

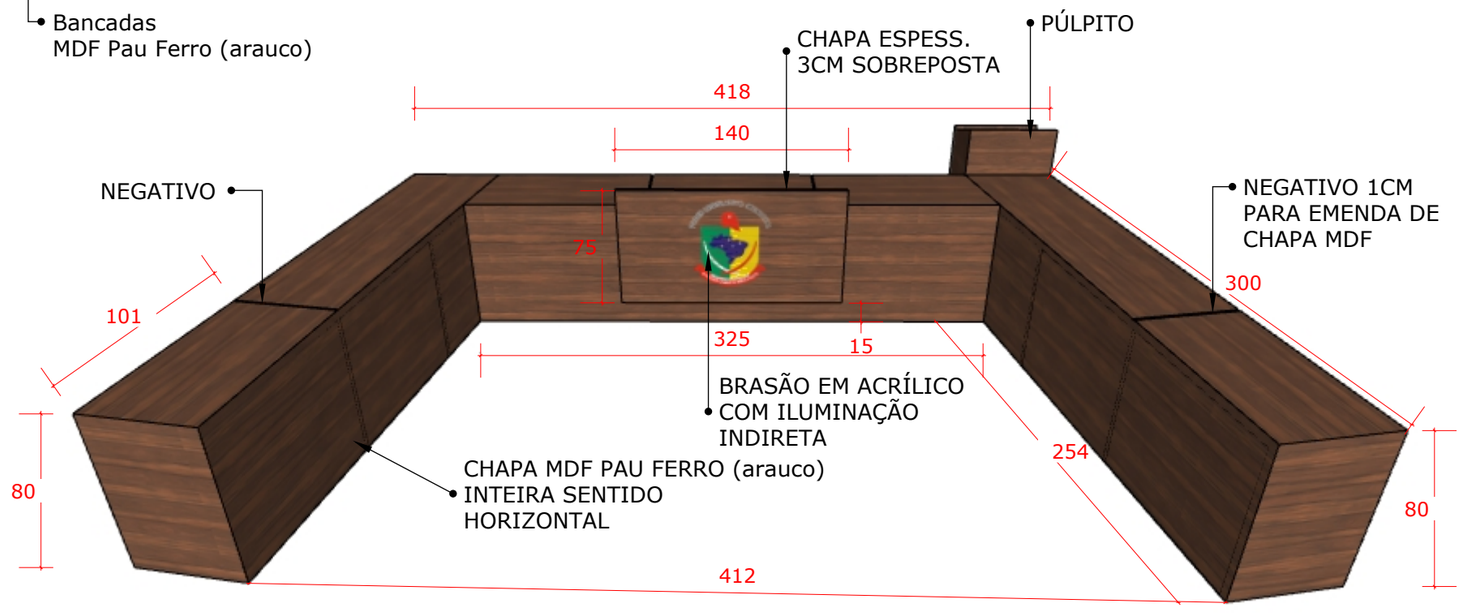


Conferir medidas no local


Conteúdo: Detalhamento móveis		CÂMARA DE VEREADORES DE JABORÁ - SC	Folha: 02
Cliente: CÂMARA DE VEREADORES-JABORÁ|SC		Data: 19/07/2026	



03 | Vista B - lateral bancada
ESCALA.: 1/25

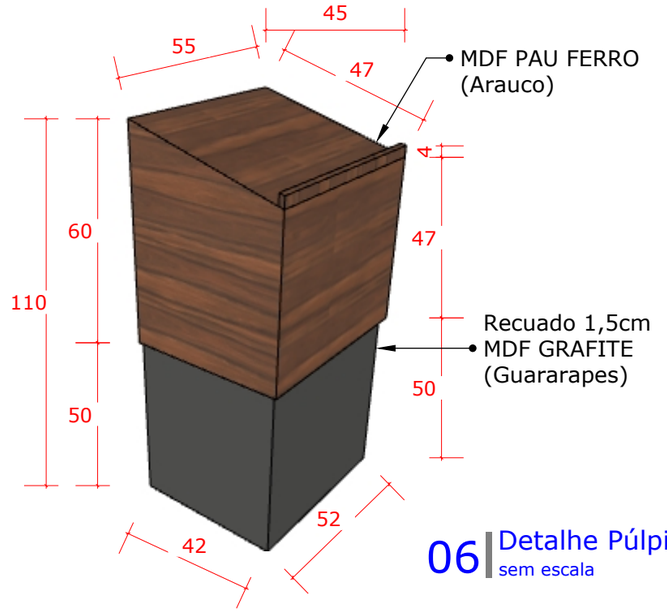

06 | Detalhe Púlpito
sem escala

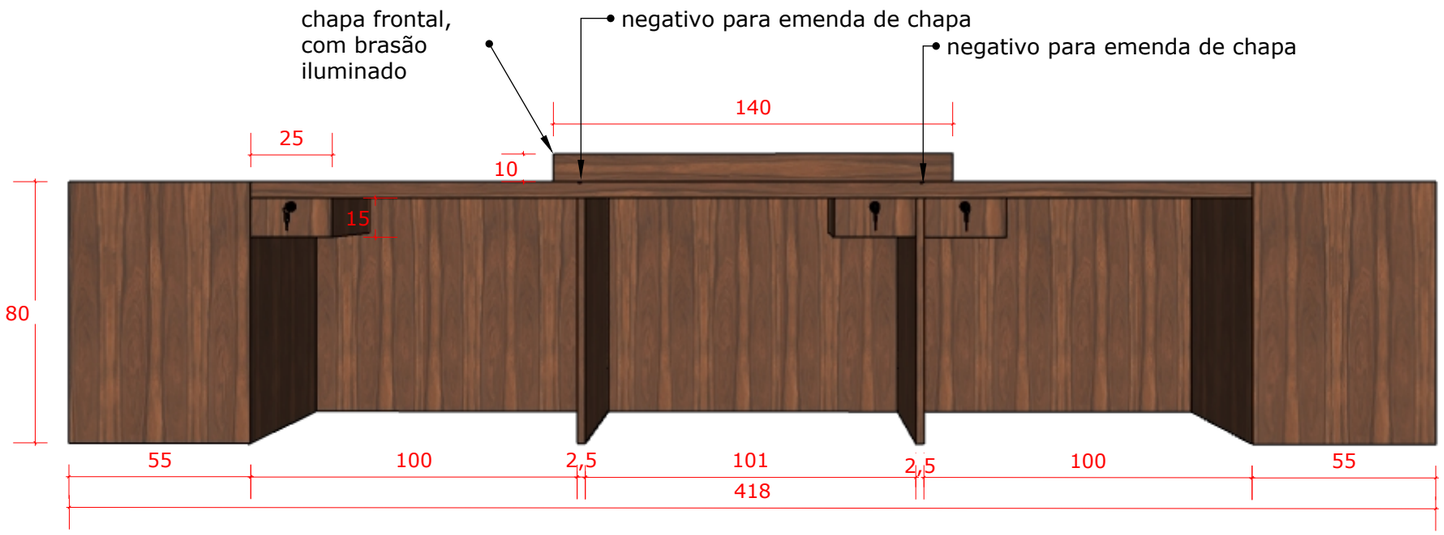

04 | Vista C - fundo bancada
ESCALA.: 1/25




05 | Perspectiva lateral esquerda - bancada
sem escala




Conferir medidas no local


Conteúdo: Detalhamento móveis		CÂMARA DE VEREADORES DE JABORÁ - SC	Folha: 03
Cliente: CÂMARA DE VEREADORES-JABORÁ|SC		Data: 19/07/2026	

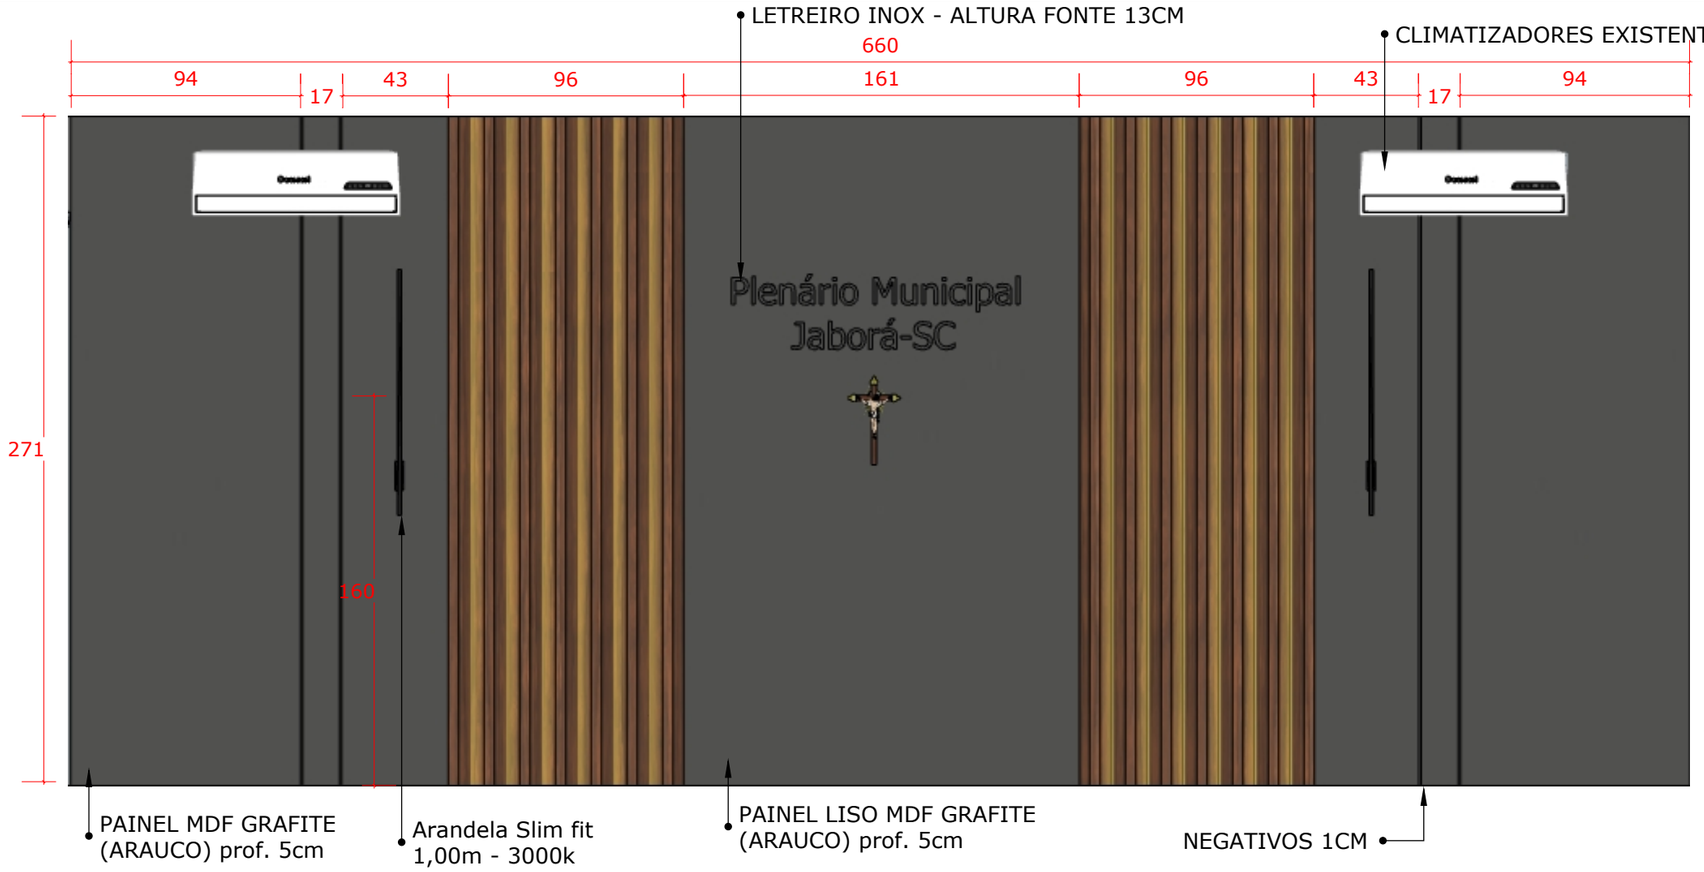

07 | Painel Plenário
ESCALA 1:25

08 | Detalhe ripado do painel
ESCALA 1:25

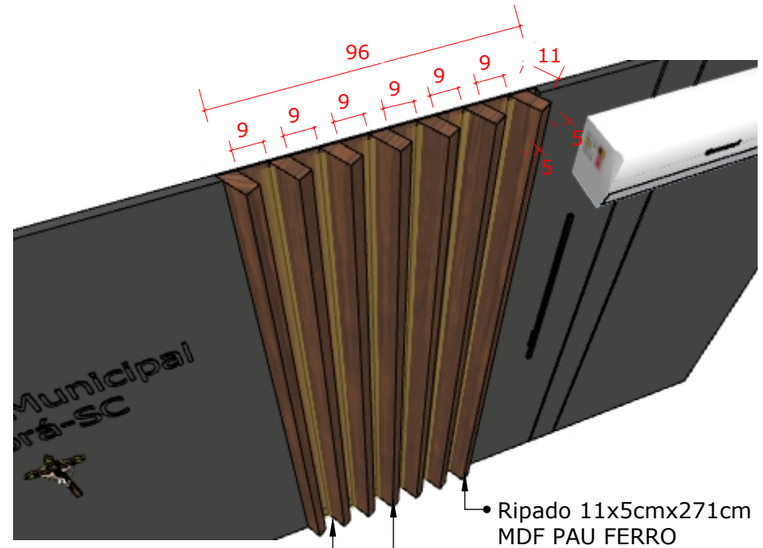


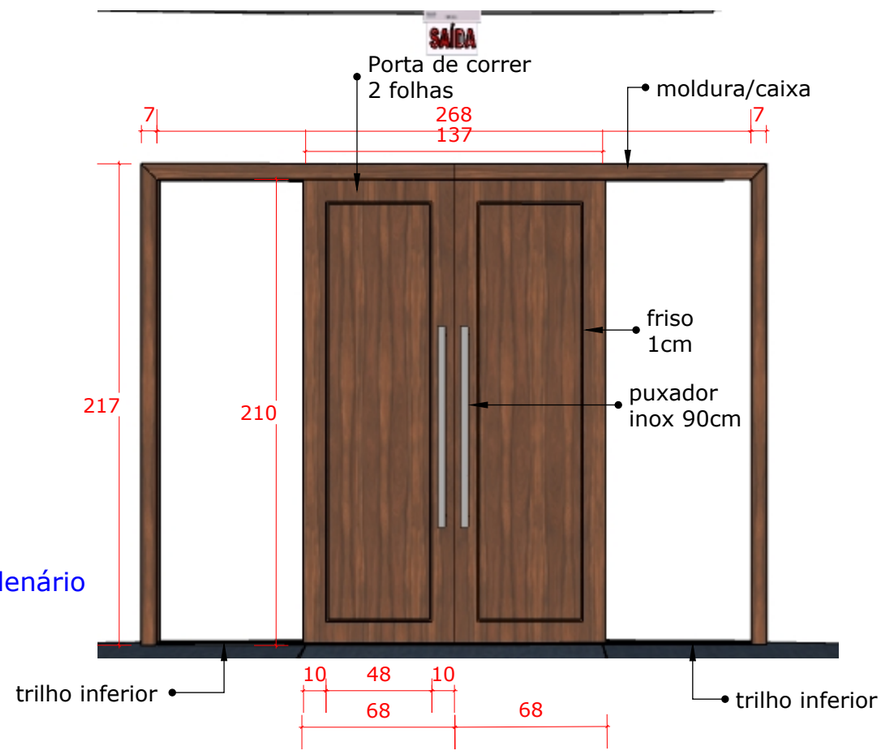


09 | Porta acesso Plenário
Vista interna
ESCALA 1:25

Conferir medidas no local

Conteúdo: Detalhamento móveis		CÂMARA DE VEREADORES DE JABORÁ - SC	Folha: 04
Cliente: CÂMARA DE VEREADORES-JABORÁ|SC		Data: 19/07/2026	

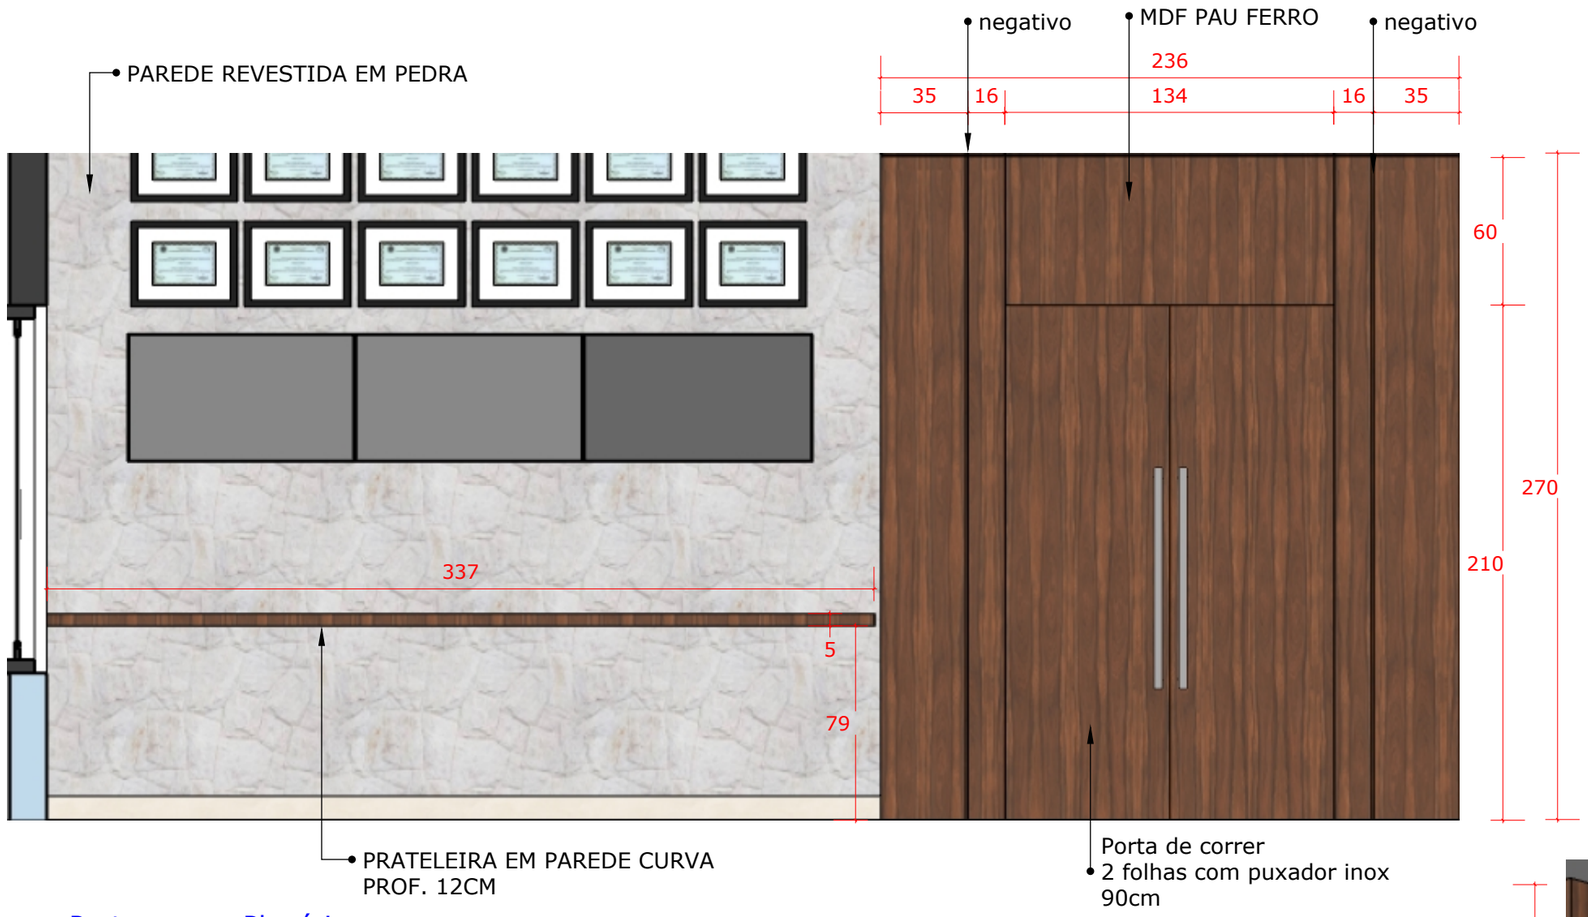


10 | Porta acesso Plenário
Vista externa
ESCALA 1:25

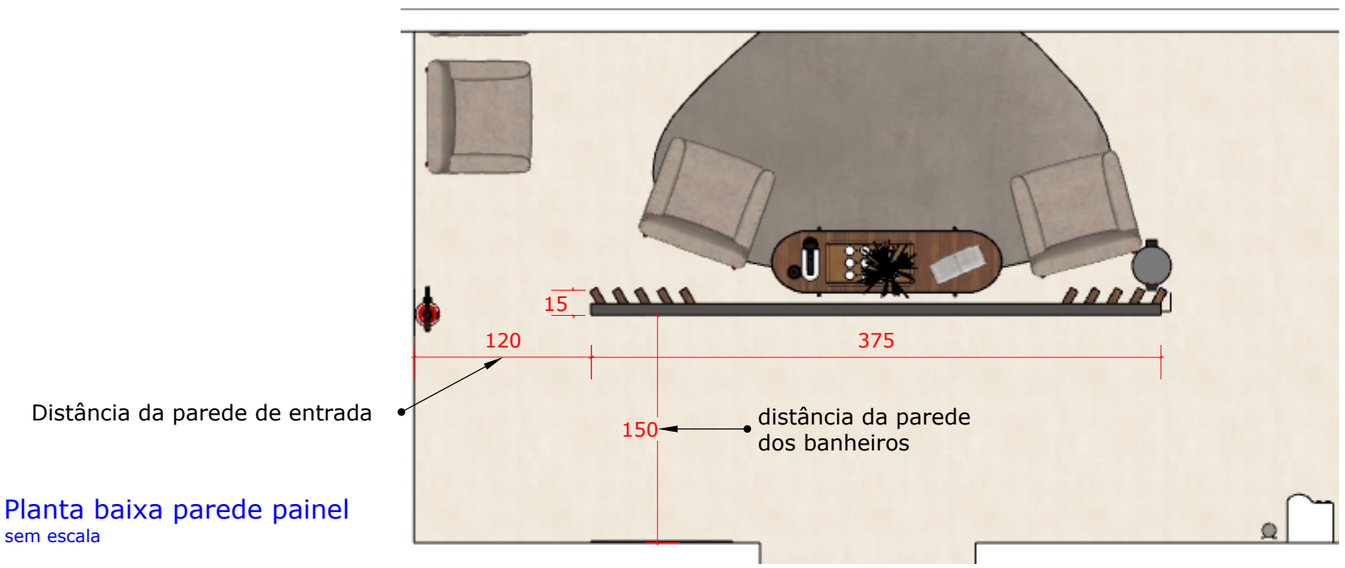


12 | Planta baixa parede painel
sem escala

11 | Aparador hall de entrada
sem escala

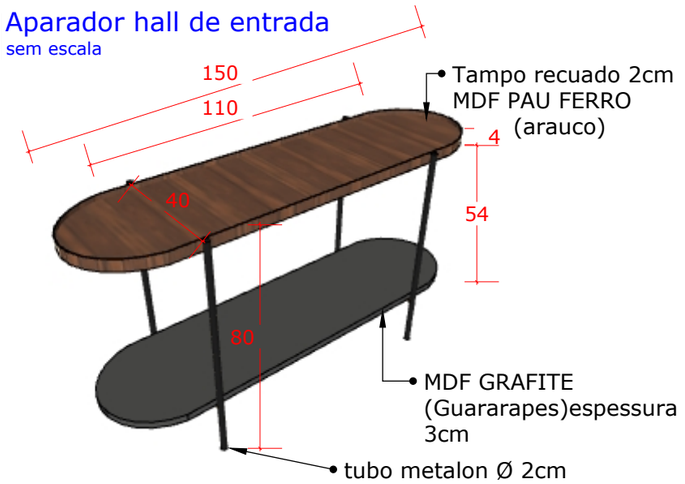

12 | Parede Painel - hall de entrada
ESCALA 1:25

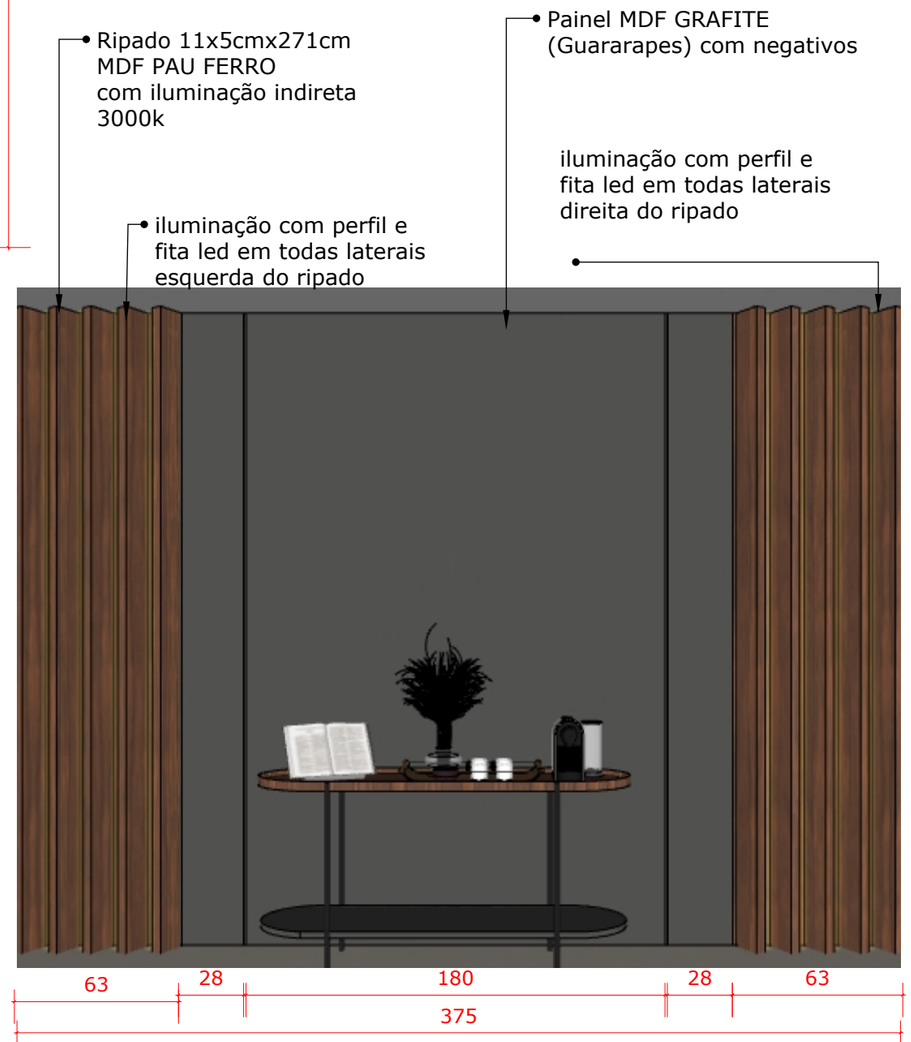


Conferir medidas no local


Conteúdo: Detalhamento móveis		CÂMARA DE VEREADORES DE JABORÁ - SC	Folha: 05
Cliente: CÂMARA DE VEREADORES-JABORÁ|SC		Data: 19/07/2026	

13 Planta baixa - Sala recepção
ESCALA 1:25



14 VISTA A interna- Sala recepção
ESCALA 1:25

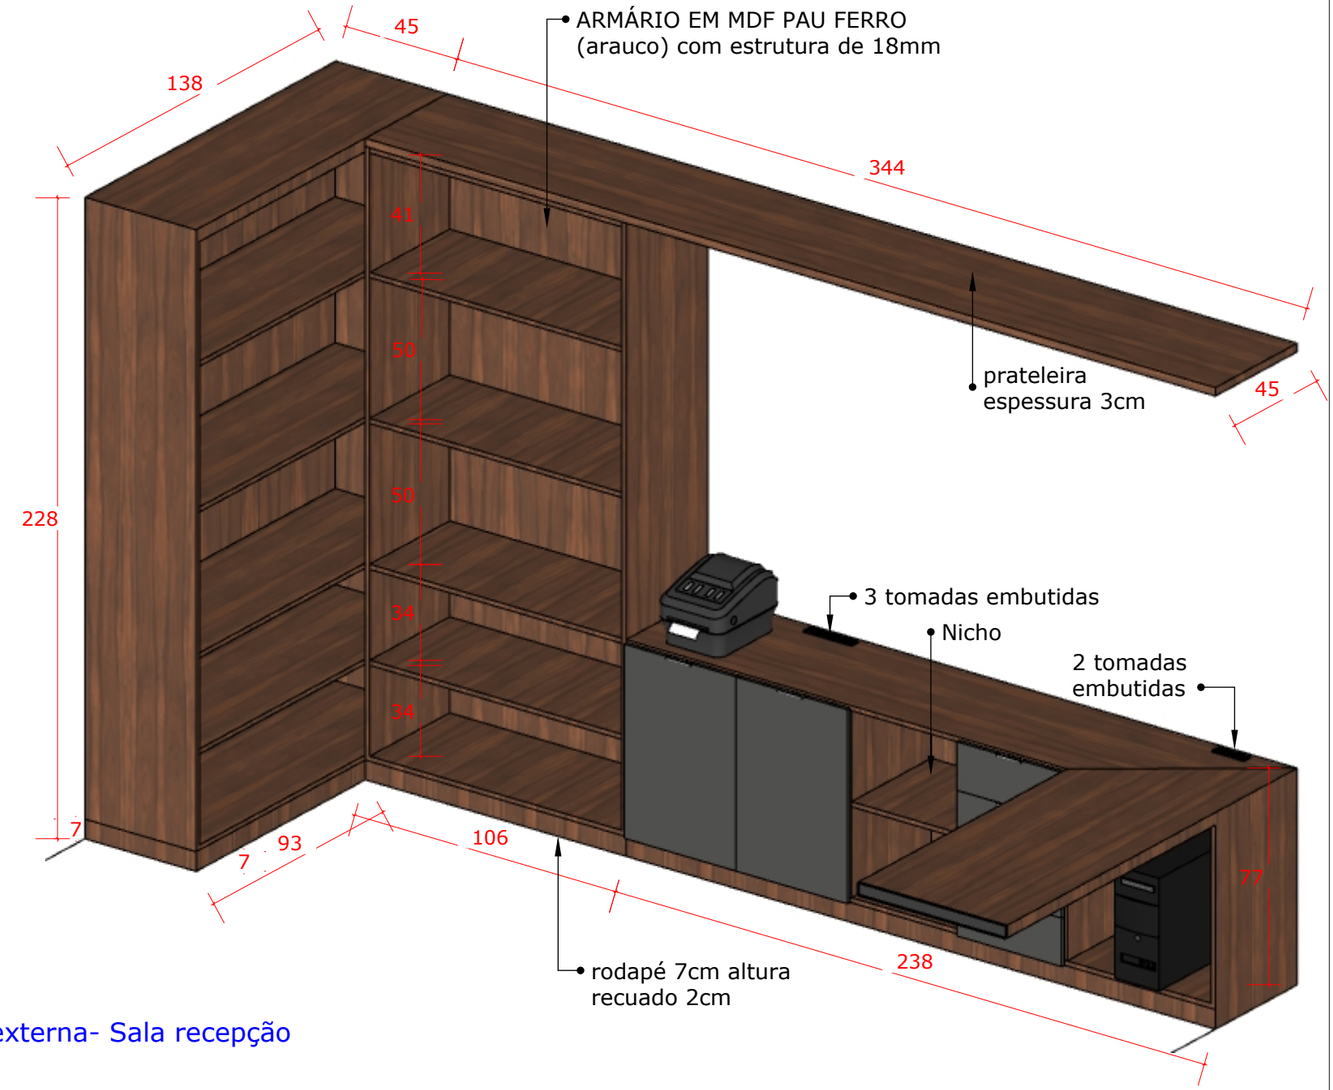


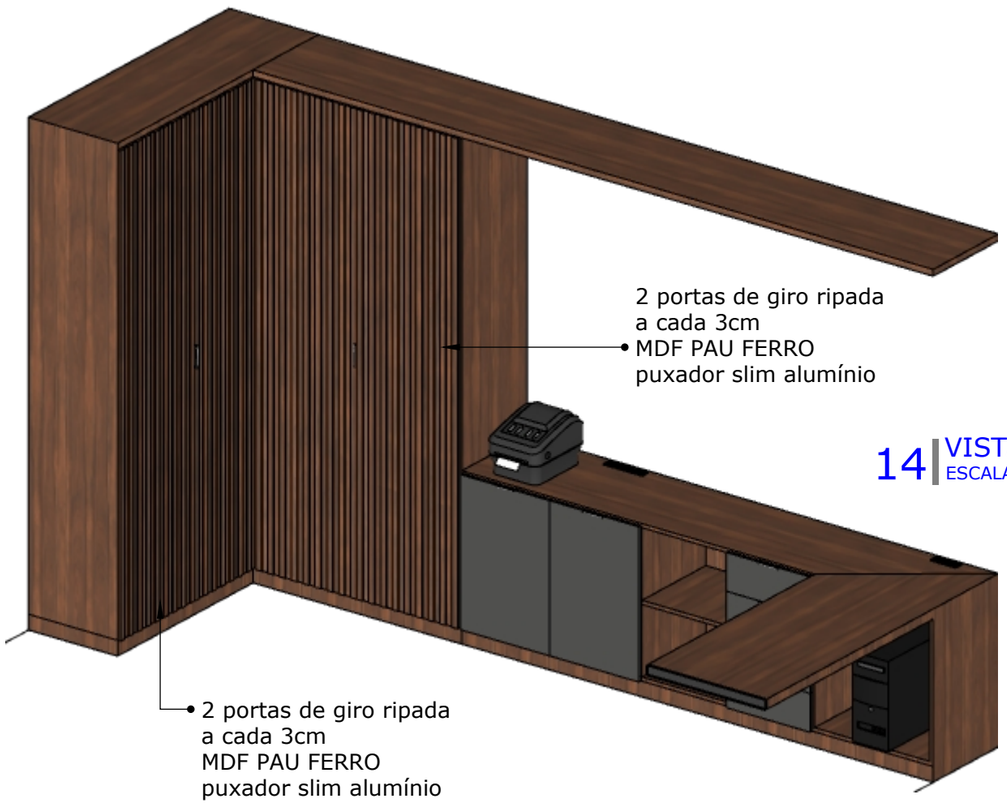


14 VISTA A externa- Sala recepção
ESCALA 1:25

Conferir medidas no local


Conteúdo: Detalhamento móveis		CÂMARA DE VEREADORES DE JABORÁ - SC	Folha: 06
Cliente: CÂMARA DE VEREADORES-JABORÁ|SC		Data: 19/07/2026	

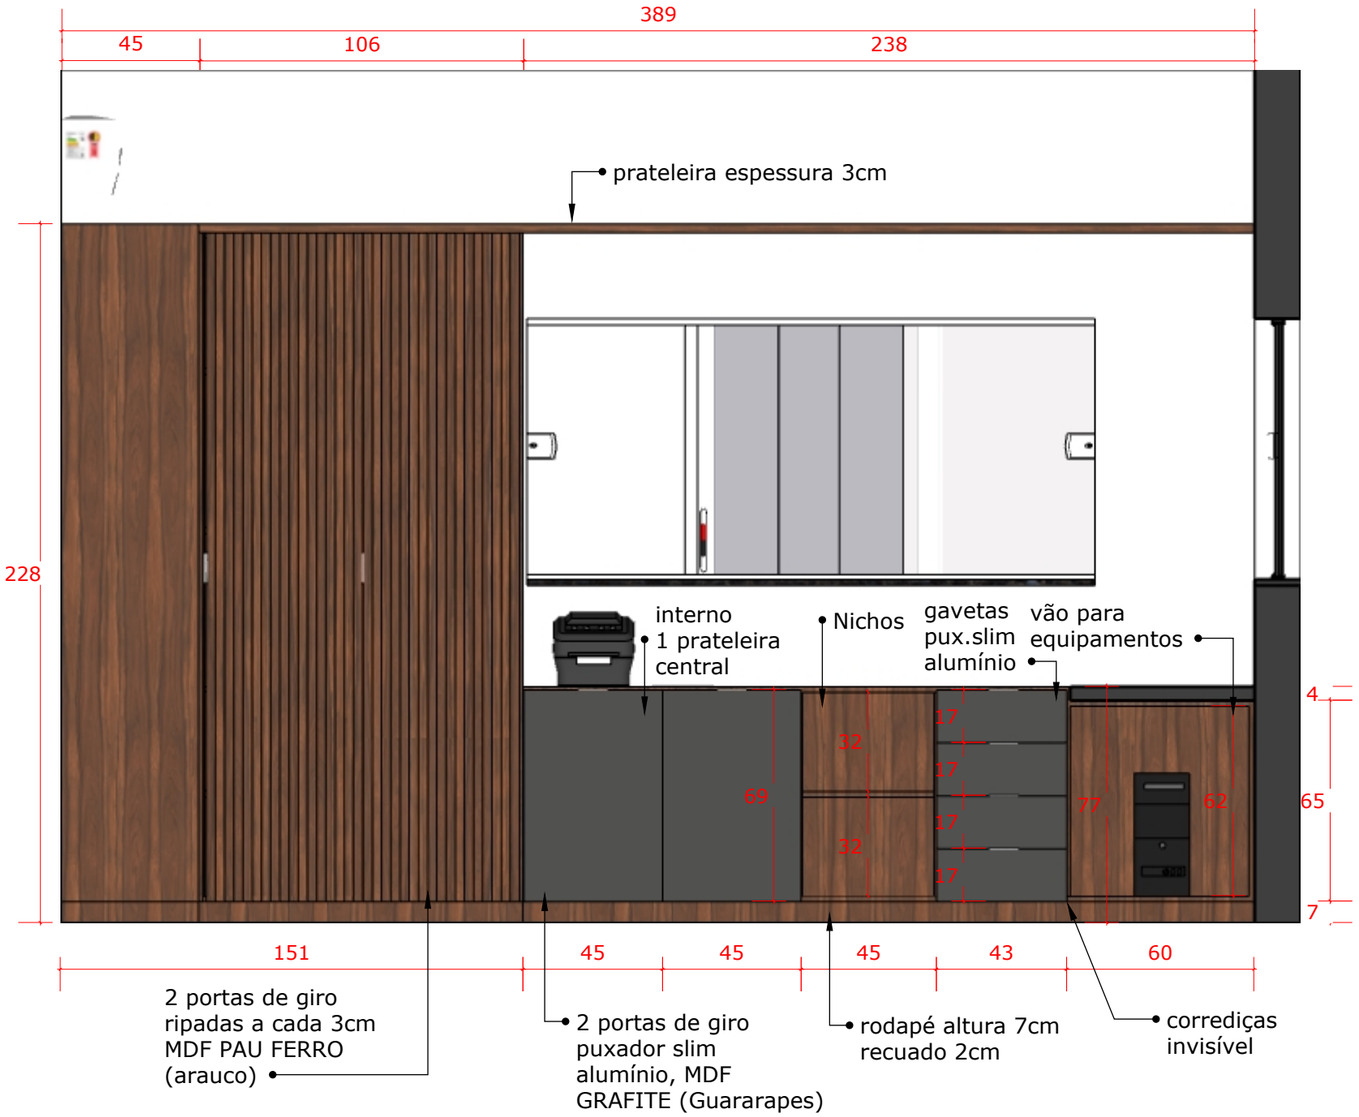

15 | VISTA B externa- Sala recepção
ESCALA 1:20

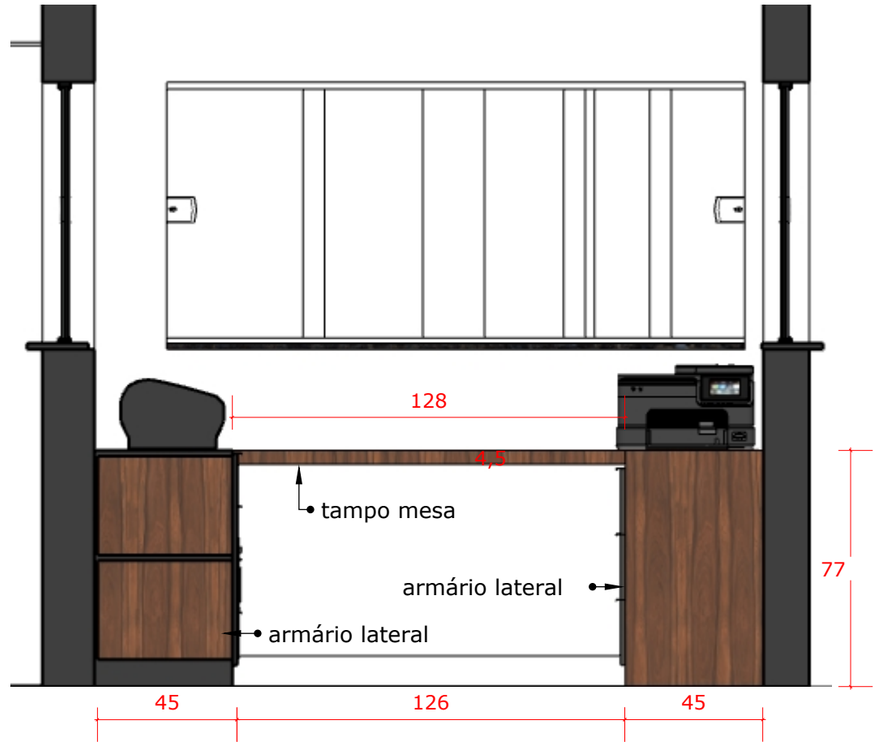

16 | VISTA C - Sala recepção
ESCALA 1:20

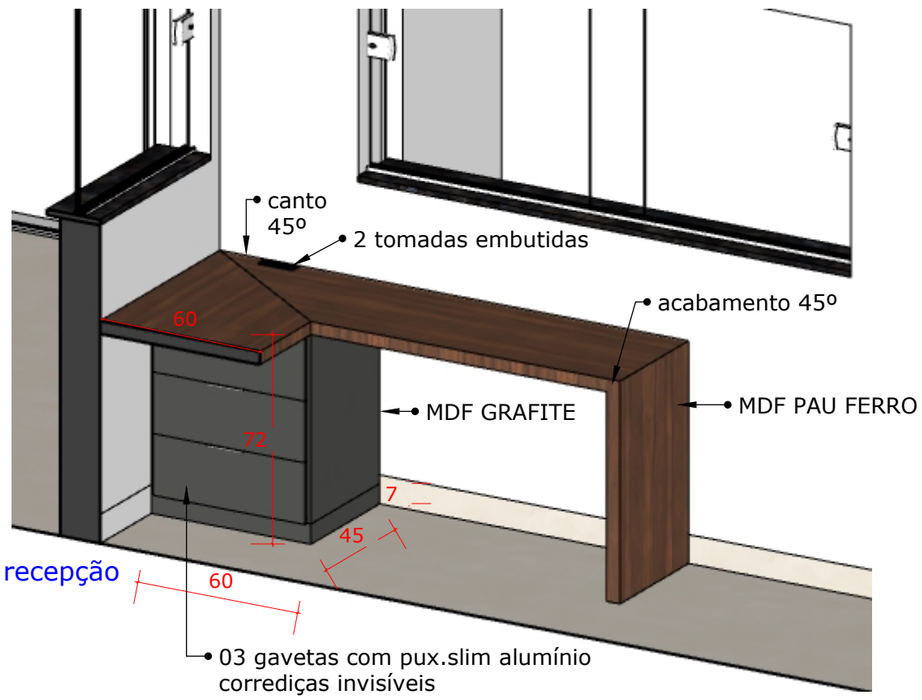


17 | VISTA D - Sala recepção
ESCALA 1:20


Conferir medidas no local

Conteúdo: Detalhamento móveis		CÂMARA DE VEREADORES DE JABORÁ - SC	Folha: 07
Cliente: CÂMARA DE VEREADORES-JABORÁ|SC	Data: 19/07/2026		


18 Planta Baixa- Sala de reuniões
ESCALA 1:50

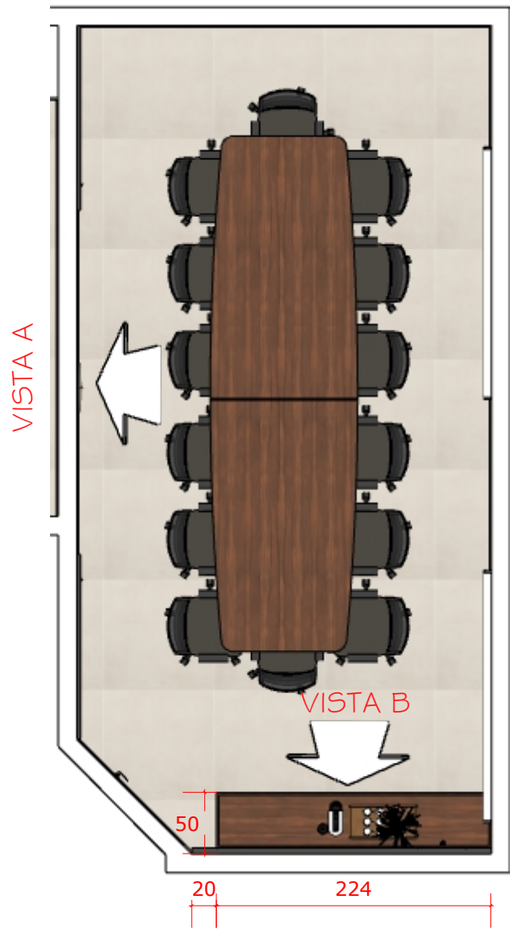

19 Vista A- Sala de reuniões
ESCALA 1:25

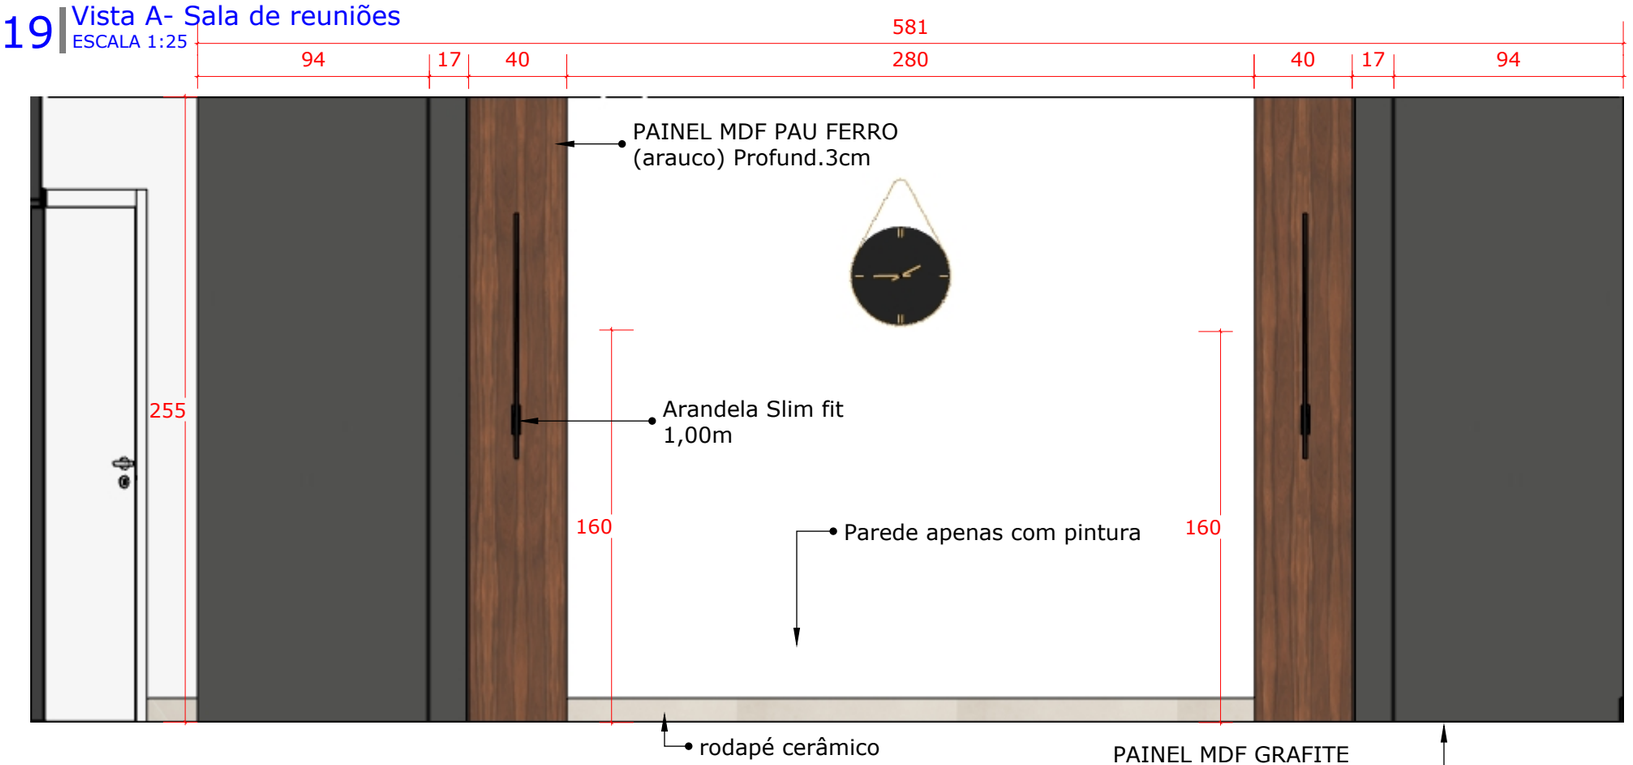

20 Vista B- Sala de reuniões
ESCALA 1:25

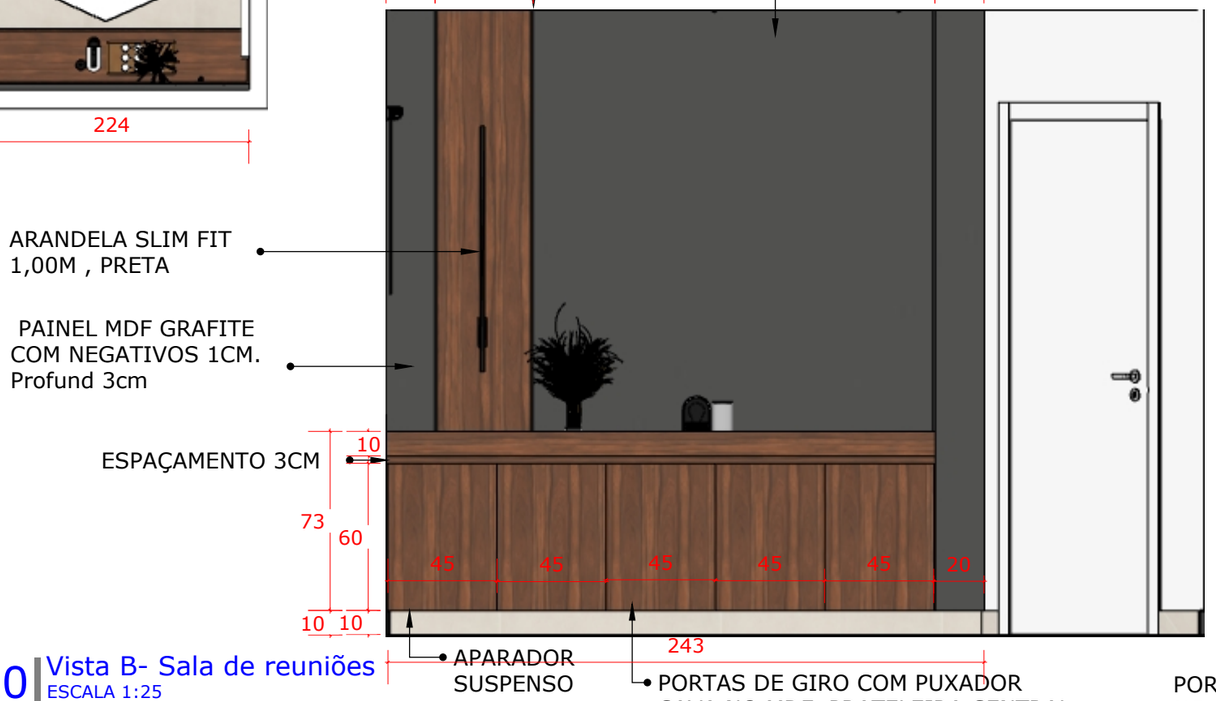


20 Detalhe aparador
sem escala




Conferir medidas no local

Conteúdo: Detalhamento móveis		CÂMARA DE VEREADORES DE JABORÁ - SC	Folha: 08
Cliente: CÂMARA DE VEREADORES-JABORÁ|SC		Data: 19/07/2026	


21 | Mesa de Reuniões - Vista de topo
ESCALA 1:25

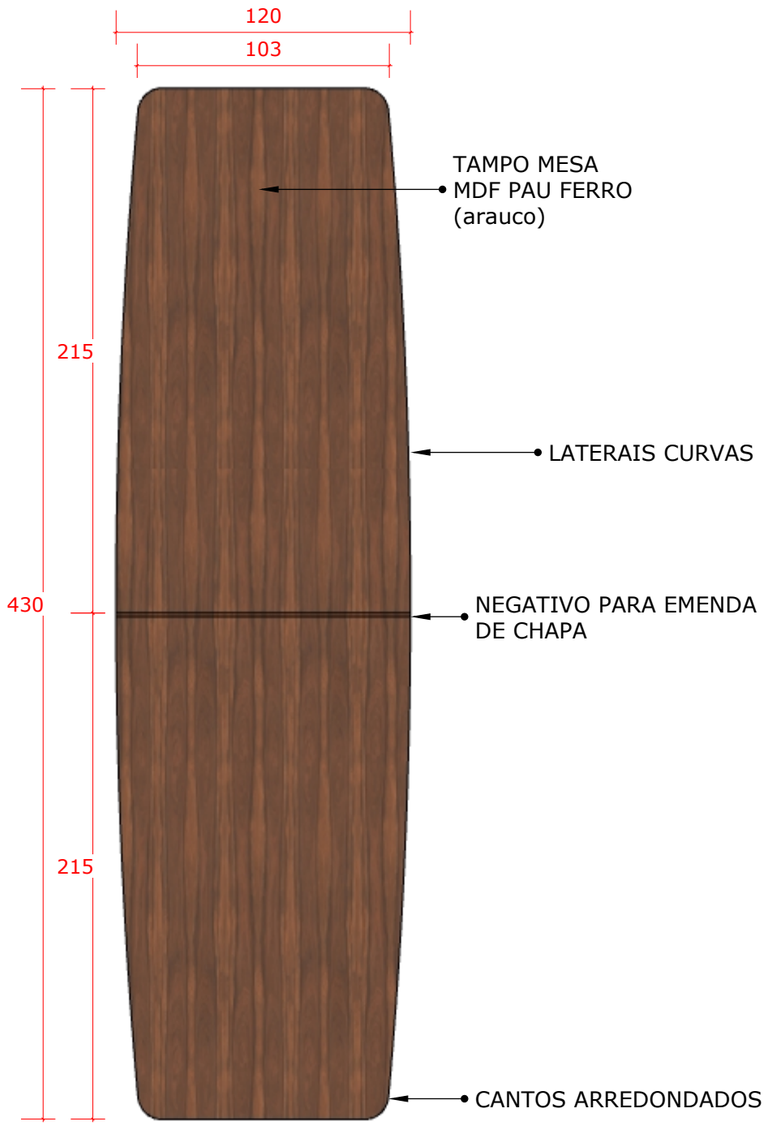

21 | Mesa de Reuniões - Perspectiva
ESCALA 1:25

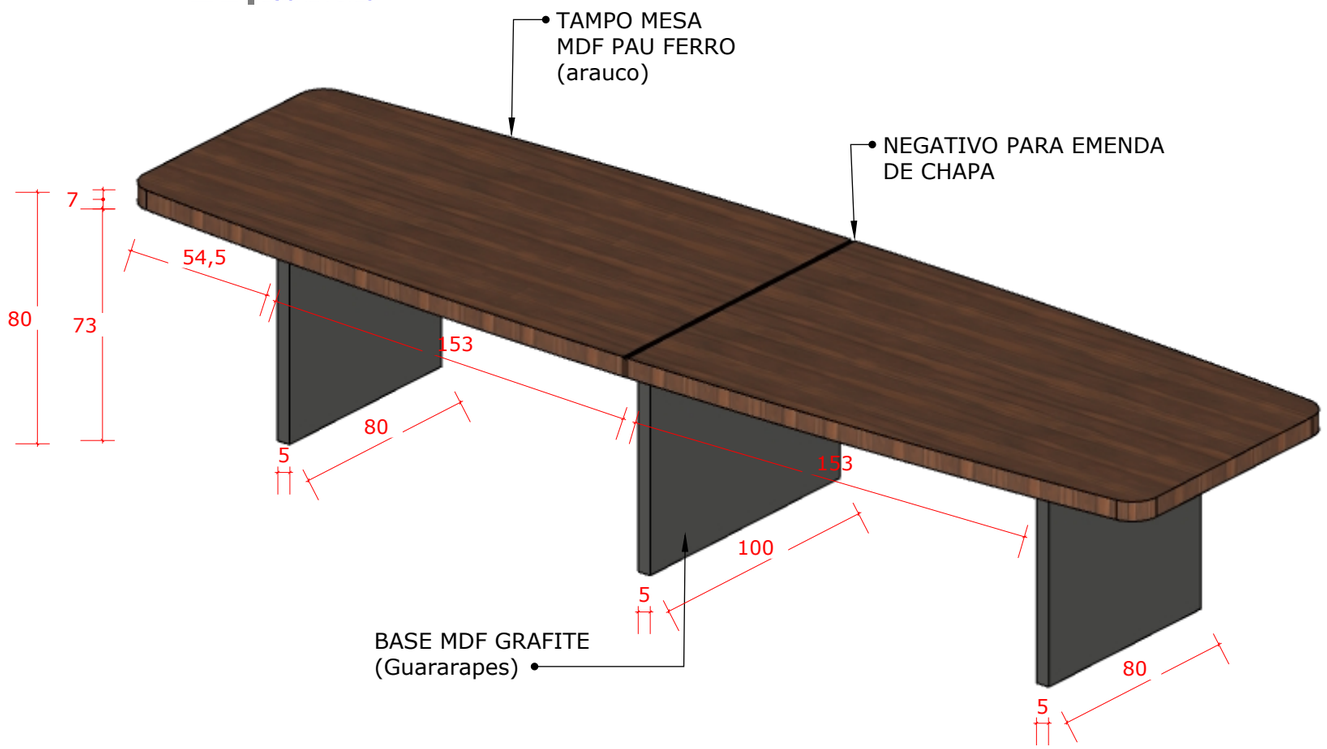


21 | Mesa de Reuniões - Perspectiva inferior
ESCALA 1:25

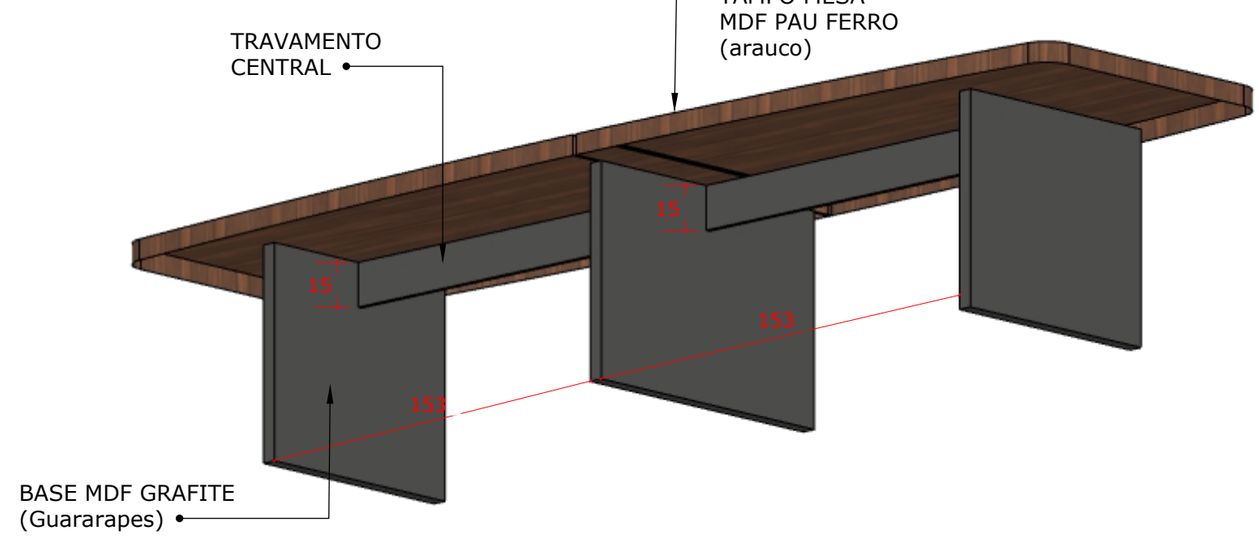


Conferir medidas no local

Conteúdo: Detalhamento móveis		CÂMARA DE VEREADORES DE JABORÁ - SC	Folha: 09
Cliente: CÂMARA DE VEREADORES-JABORÁ|SC		Data: 19/07/2026	

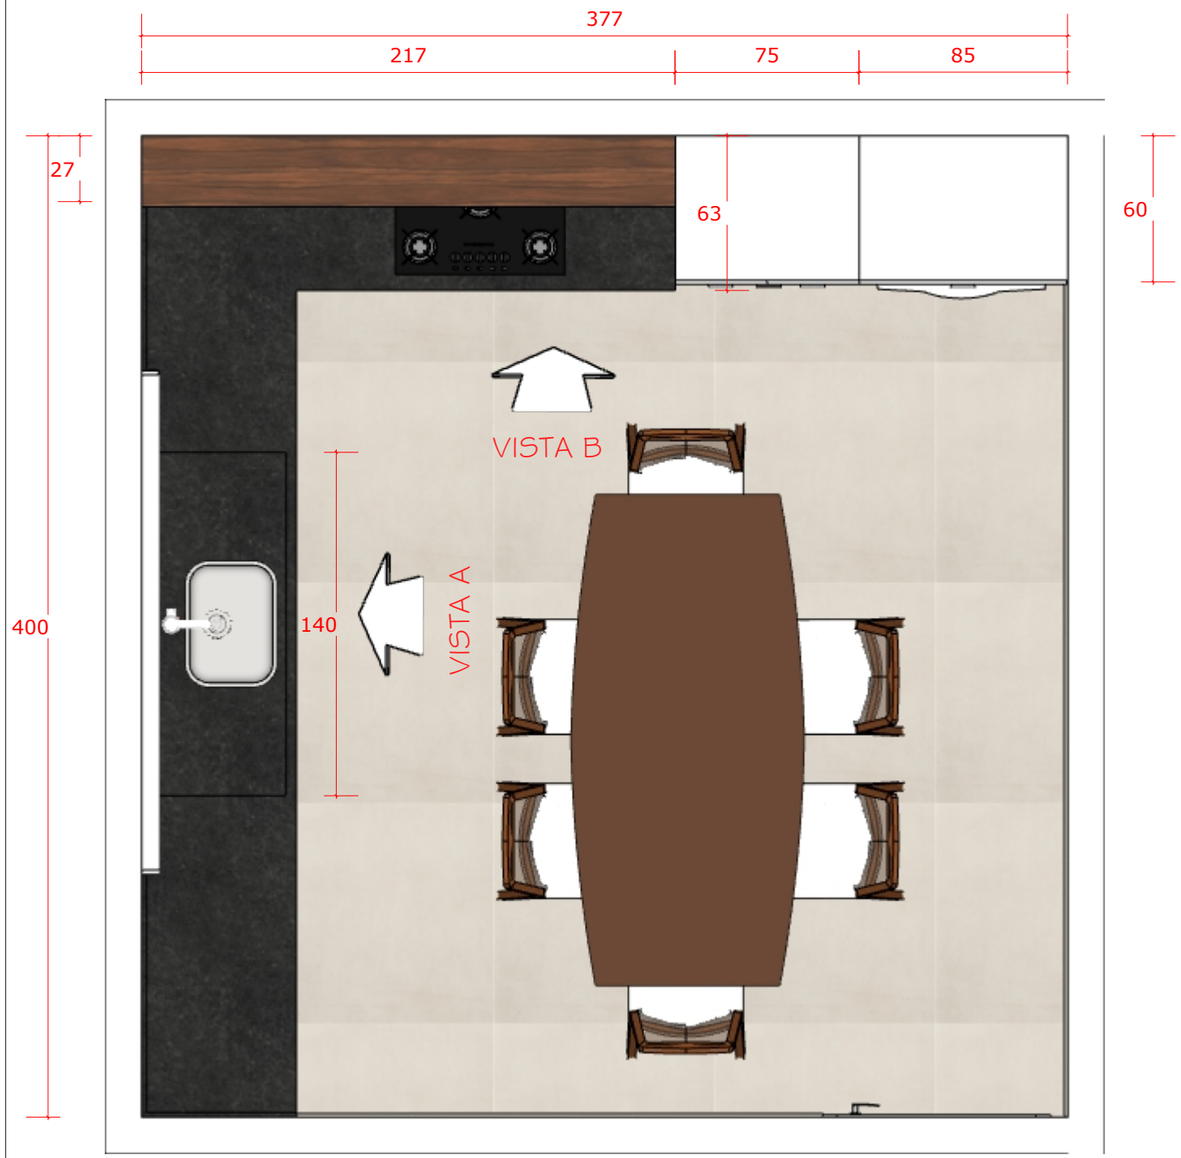


22 | Planta Baixa - Cozinha
ESCALA 1:25

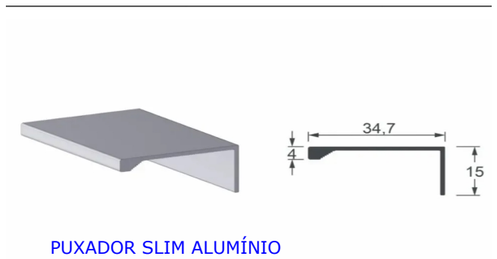

PUXADOR SLIM ALUMÍNIO


23 | VISTA A- Cozinha
ESCALA 1:25

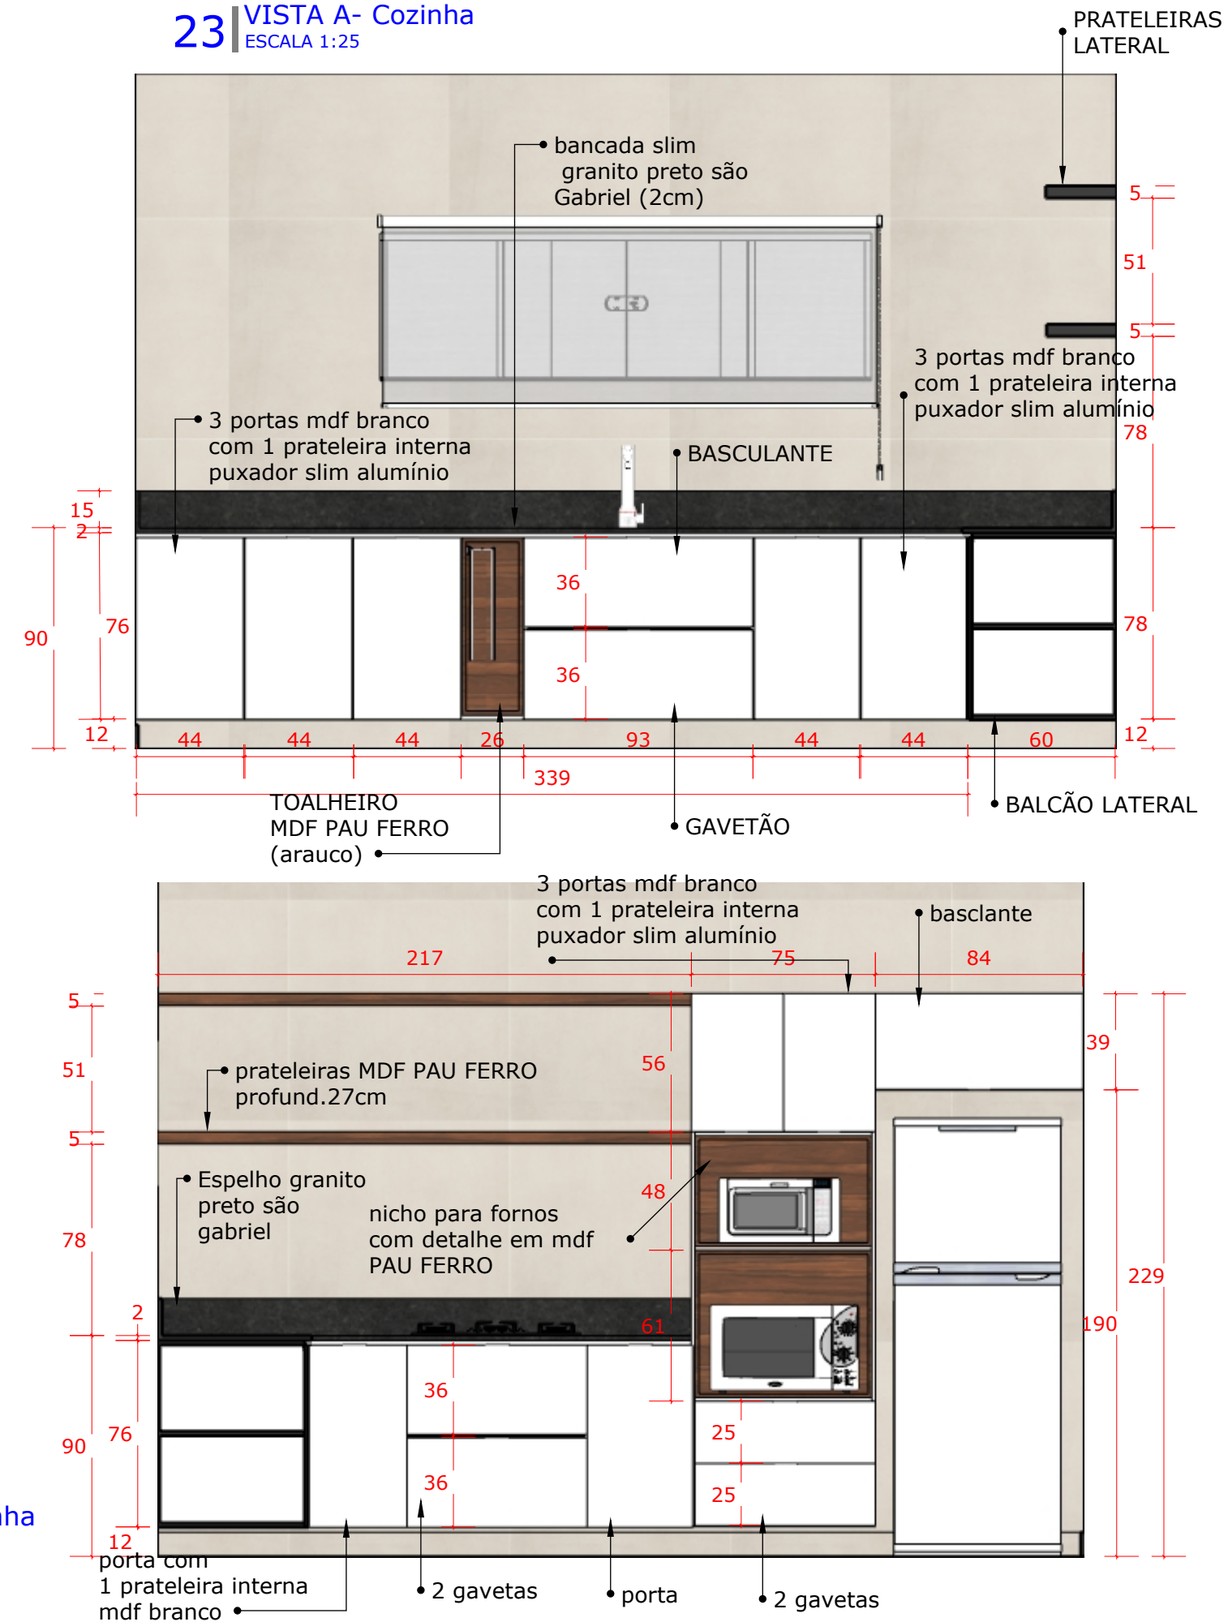

24 | VISTA B- Cozinha
ESCALA 1:25


Conferir medidas no local

Conteúdo: Detalhamento móveis	CÂMARA DE VEREADORES DE JABORÁ - SC		Folha: 10
Cliente: CÂMARA DE VEREADORES-JABORÁ|SC	Data: 19/07/2026		

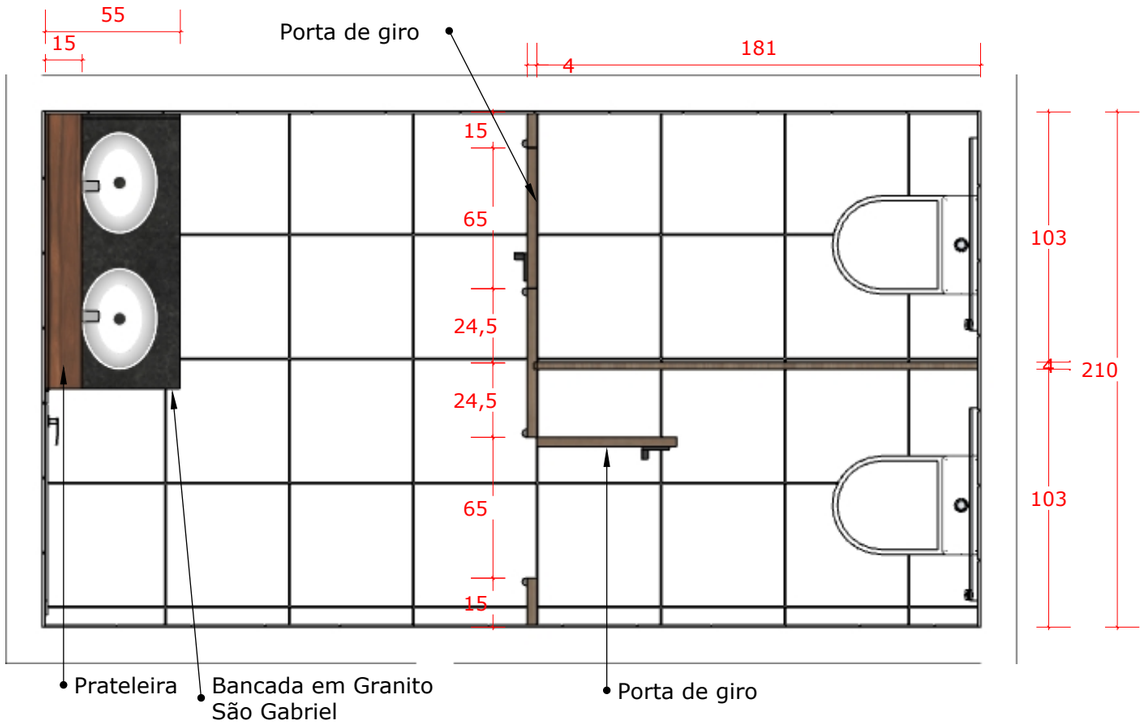


25 | Planta Baixa - Banheiro
ESCALA 1:25

obs: São 02 banheiros com as mesmas informações. Feminino e Masculino, considerar no orçamento

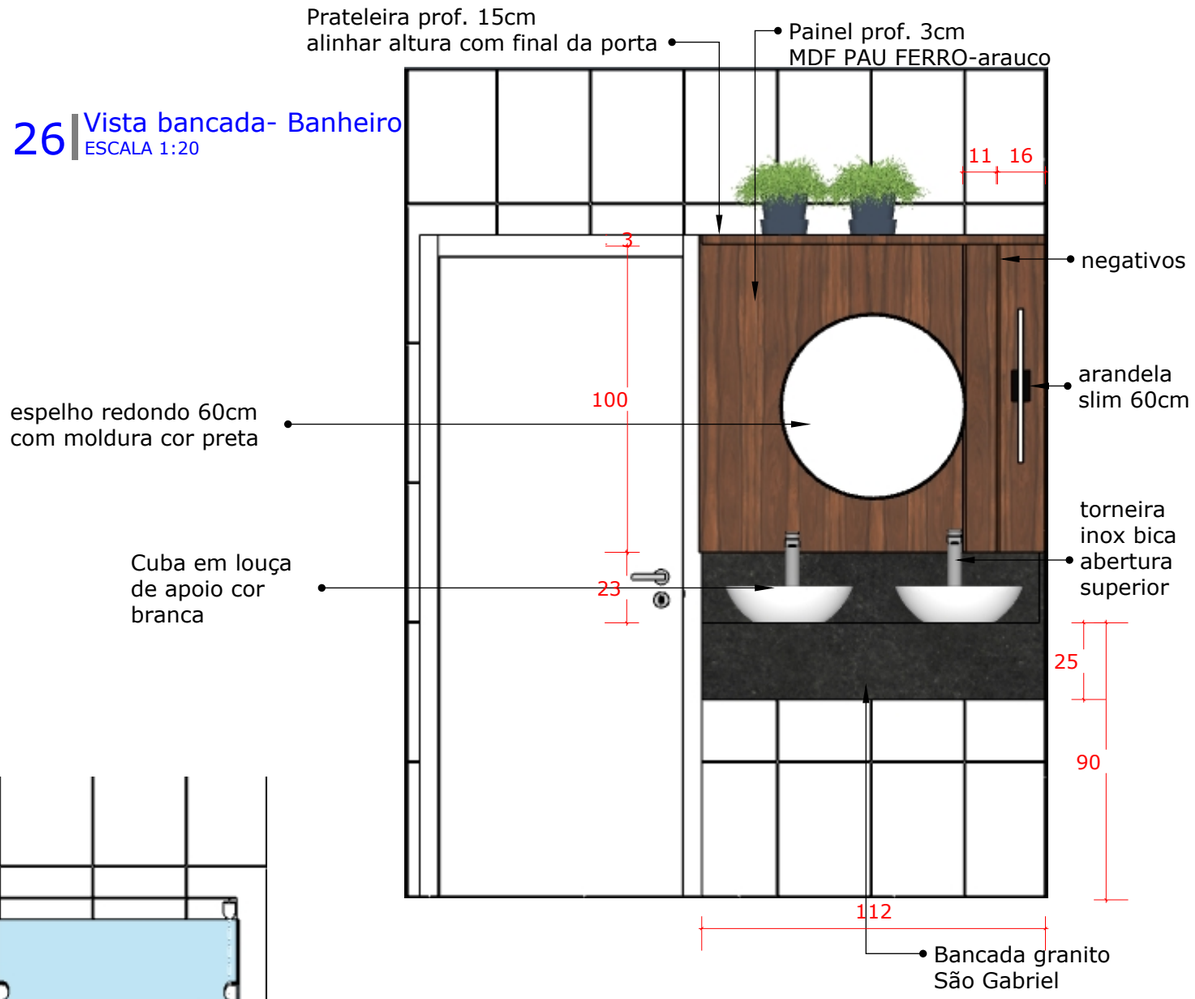

26 | Vista bancada- Banheiro
ESCALA 1:20

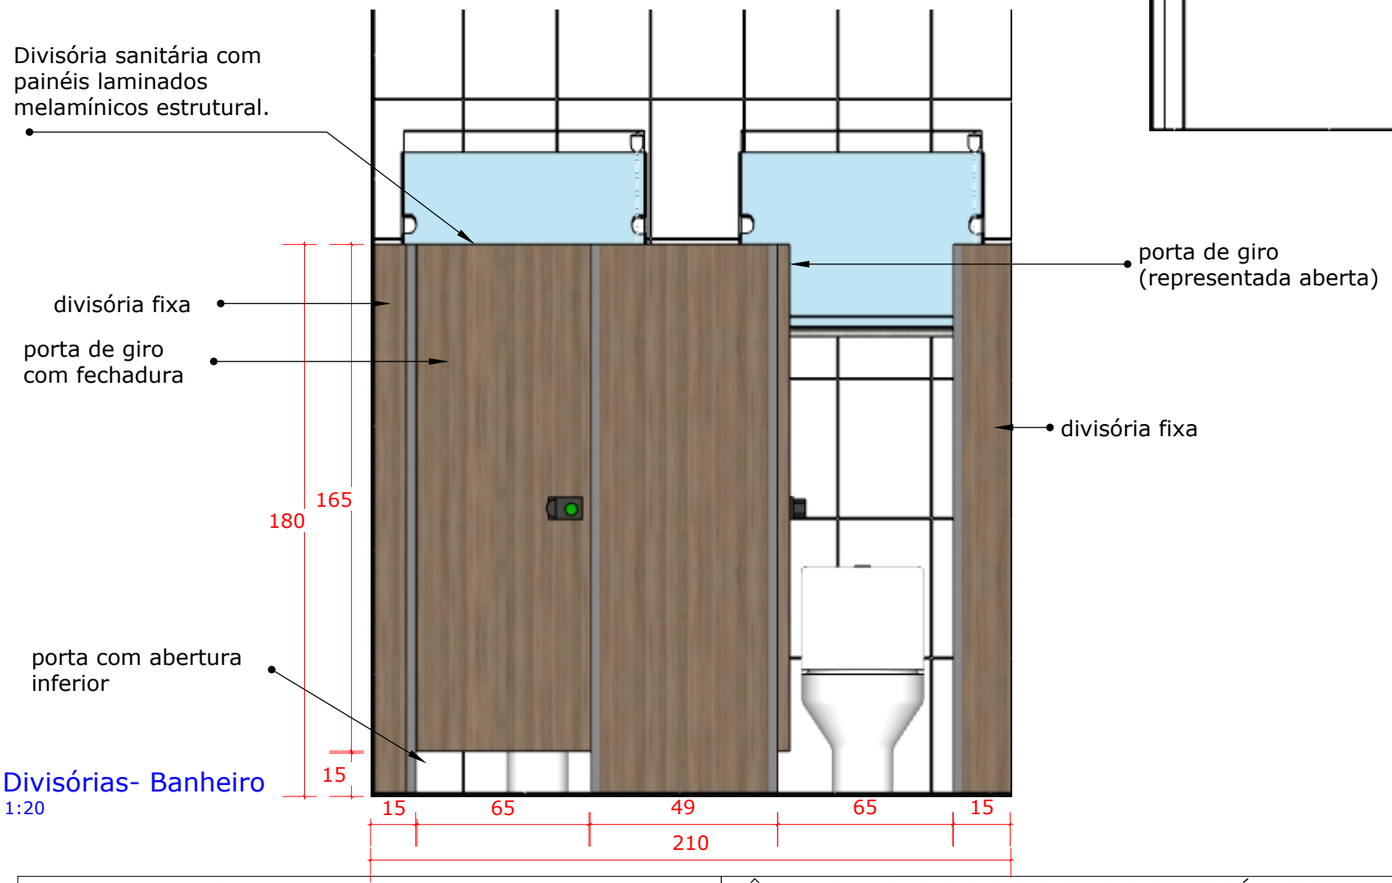

27 | Vista Divisórias- Banheiro
ESCALA 1:20

Conferir medidas no local

Conteúdo: Detalhamento móveis	CÂMARA DE VEREADORES DE JABORÁ - SC		Folha: 11
Cliente: CÂMARA DE VEREADORES-JABORÁ|SC	Data: 19/07/2026		