
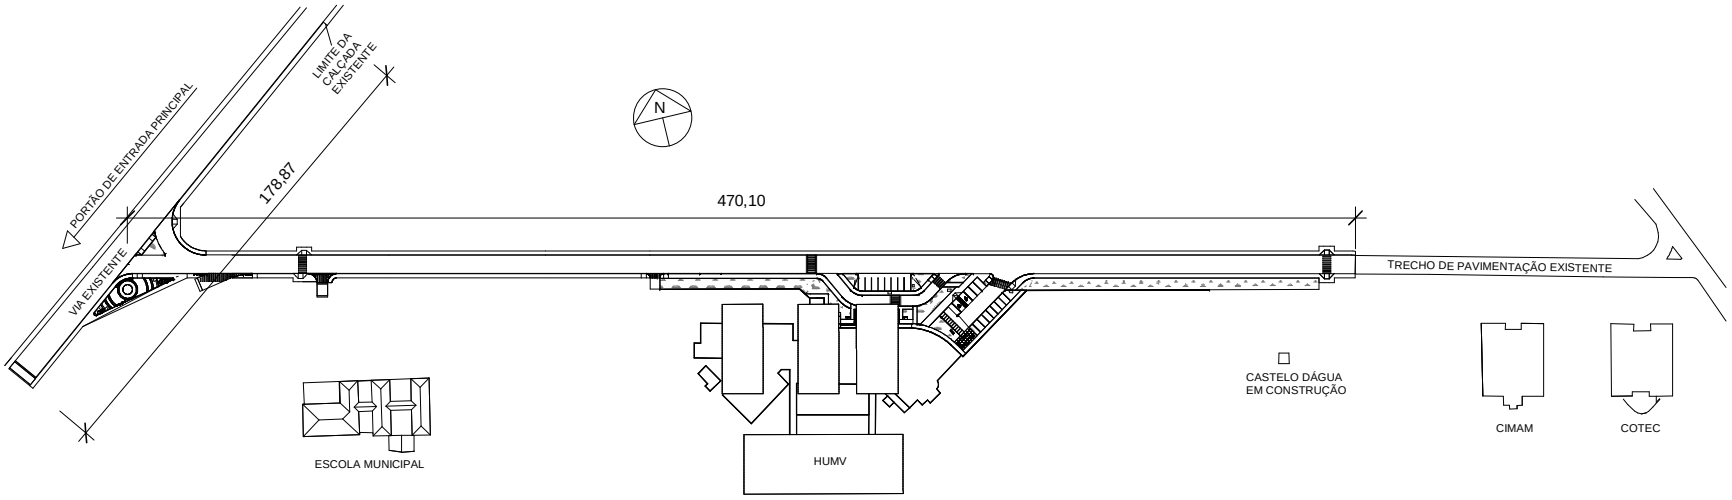


1 Planta de Localização

1 : 1750

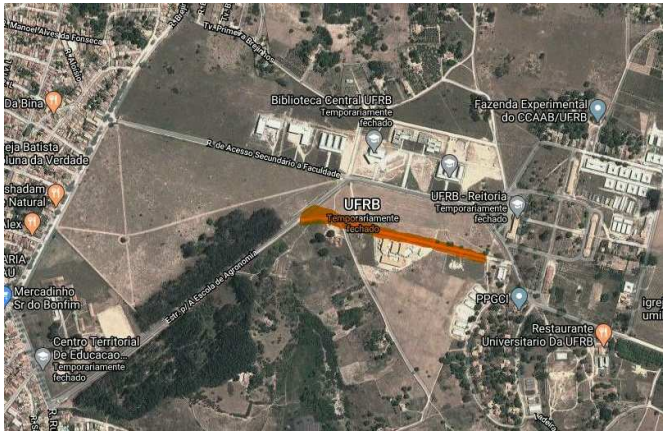

Situação do terreno em relação ao Campus e o entorno.
Fonte: Google Maps
Coordenadas: -12.659563, -39.091666

Alterações:

Resp.Tecnico:
Carlos A. O. Daniel

Tipo de alteração:

UFRB Universidade Federal do Recôncavo da Bahia

COORDENADORIA DE INFRAESTRUTURA E MEIO AMBIENTE

Coordenador: Joel de Souza Santos
Chefe do Nuarq: Gildásio Gomes de Oliveira
Resp. Técnico: Carlos André Oliveira Daniel / CAU: A44361-1

Objeto: **VIA DO HOSP. MED. VETERINÁRIA, ESTACIONAMENTO, E PRAÇA**


Tipo do projeto:
PROJETO ARQUITETÔNICO

Tipo de planta:
SITUAÇÃO E LOCALIZAÇÃO

Endereço: Rua Rui Barbosa, 710 - Centro - Cruz das Almas/BA

Desenho: Carlos A. O. Daniel
Data: 27/07/2020
e-mail: cimam@proplan.ufrb.edu.br / Tel.: 75 3621-2120

Escala: 1 : 1750

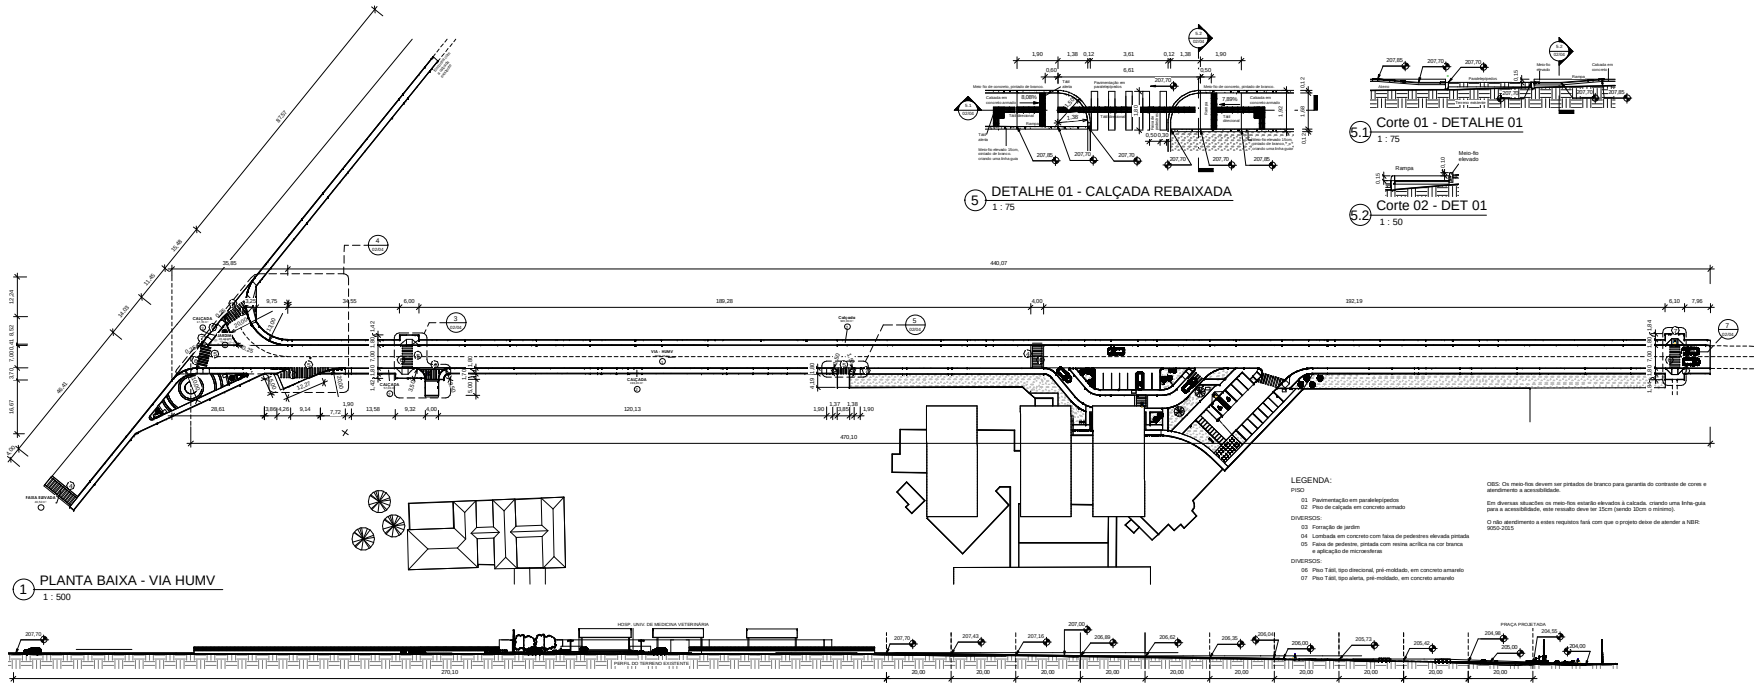

1 PLANTA BAIXA - VIA HUMV
1 : 500

LEGENDA:

PISO
01 Pavimentação em paralelepípedos
02 Piso de calçada em concreto armado

DIVERSOS:
03 Ferração de jardim
04 Lombada em concreto com faixa de pedestres elevada pintada
05 Faixa de pedestre, pintada com resina acrílica na cor branca e aplicação de microesferas


DIVERSOS:
06 Piso Tátil, tipo direcional, pré-moldado, em concreto amarelo
07 Piso Tátil, tipo alerta, pré-moldado, em concreto amarelo

OBS: Os meio-fios devem ser pintados de branco para garantia do contraste de cores e atendimento a acessibilidade.

Em diversas situações os meio-fios estarão elevados à calçada, criando uma linha-guia para a acessibilidade, este resalto deve ter 15cm (sendo 10cm o mínimo).

O não atendimento a estes requisitos fará com que o projeto deixe de atender a NBR 9050-2015

2 Corte VIA HUMV 01
1 : 500

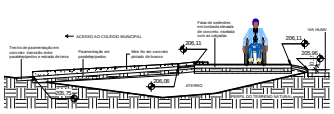


3.1 Corte - DETALHE 02
1 : 50


5 DETALHE 01 - CALÇADA REBAIXADA
1 : 75

5.1 Corte 01 - DETALHE 01
1 : 75

5.2 Corte 02 - DET 01
1 : 50

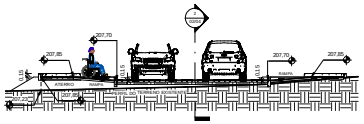


6 Corte VIA HUMV 02
1 : 75

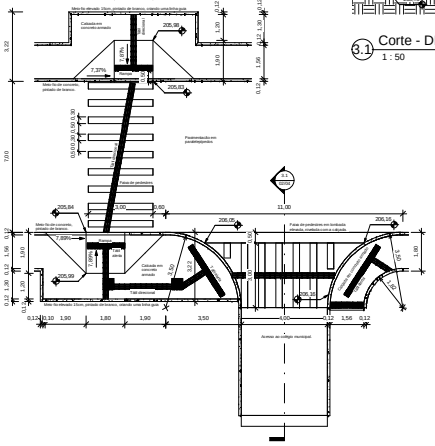

3 DETALHE 02 - TRAVESSIAS DE PEDESTRE
1 : 75

4 DETALHE 03 - INTERLIGAÇÃO DAS VIAS
1 : 100

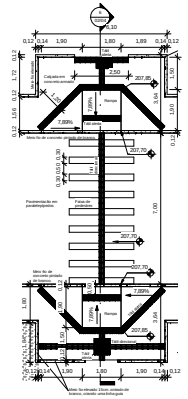

7 DETALHE 04 - RAMPAS
1 : 75

Alterações: | Resp.Tecnico: Carlos A. O. Daniel | Tipo de alteração:

UFRB Universidade Federal do Recôncavo da Bahia
COORDENADORIA DE INFRAESTRUTURA E MEIO AMBIENTE

Coordenador: Joel Souza dos Santos
Chefe do Nuarq: Gildásio Gomes de Oliveira
Resp. Técnico: Carlos André Oliveira Daniel / CAU: A44361-1

Objeto: VIA DO HOSP. MED. VETERINÁRIA, ESTACIONAMENTO, E PRAÇA

Tipo do projeto: PROJETO ARQUITETÔNICO


Tipo de planta:

VIA DO HOSP. VETERINÁRIA


Endereço: Rua Rui Barbosa, 710 - Centro - Cruz das Almas/BA

Desenho: Carlos A. O. Daniel
Data: 27/07/2020
e-mail: cinam@proplan.ufrb.edu.br / Tel.: 75 3621-2120


Escala: Como indicado

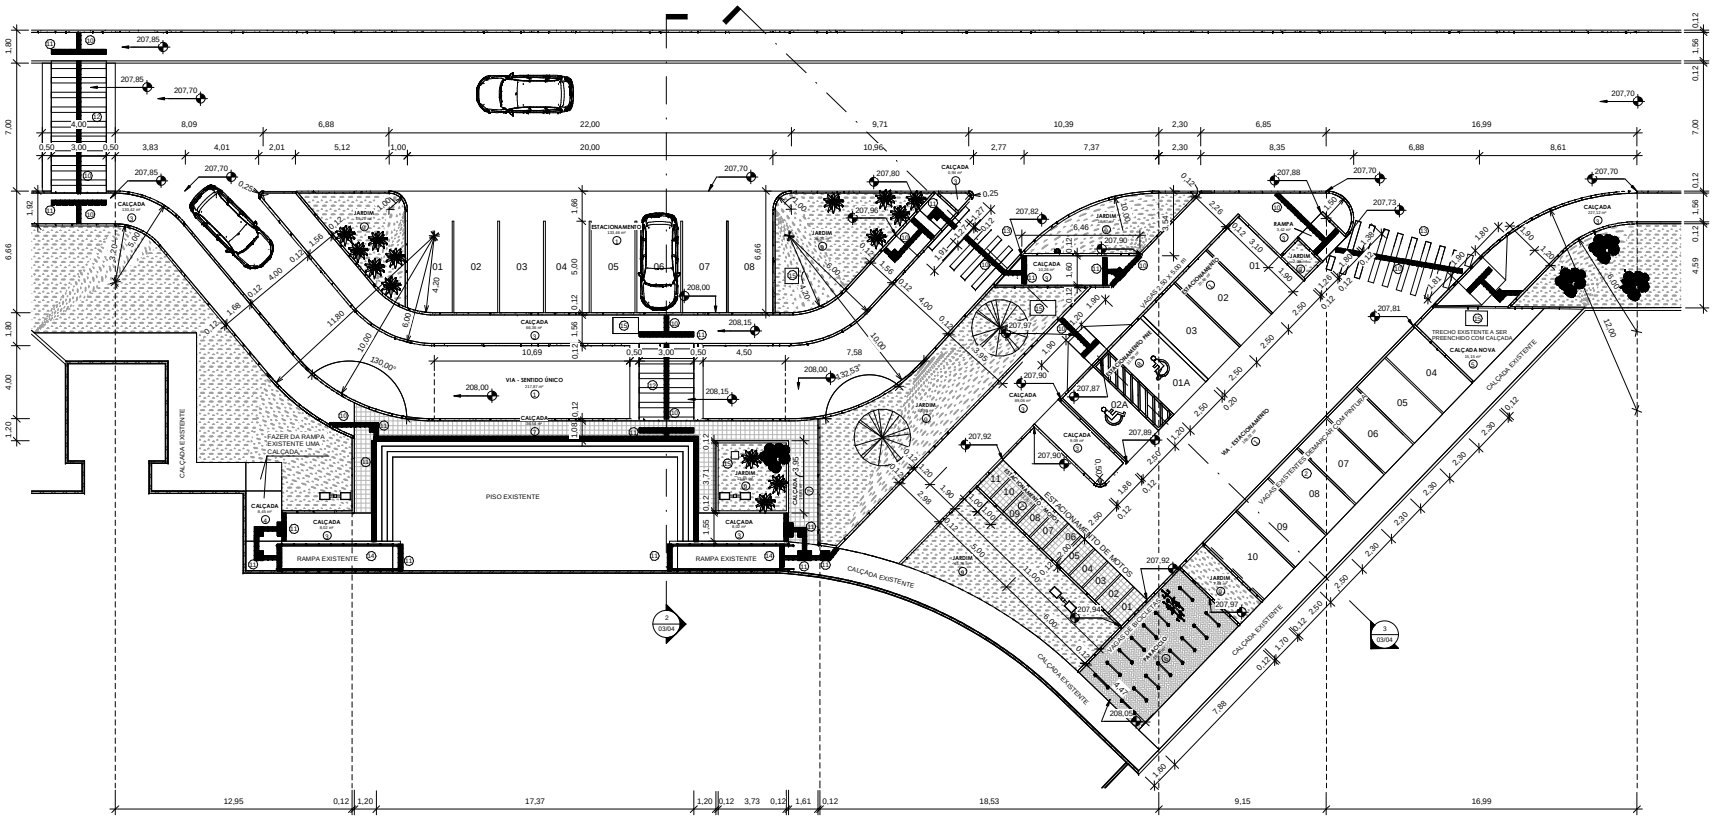


1 ESTACIONAMENTO - HUMV
1 : 125

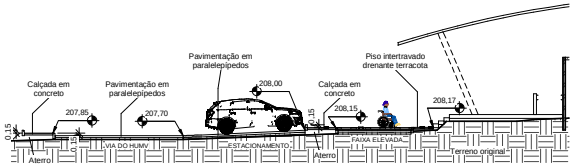


2 Corte HUMV 01
1 : 125

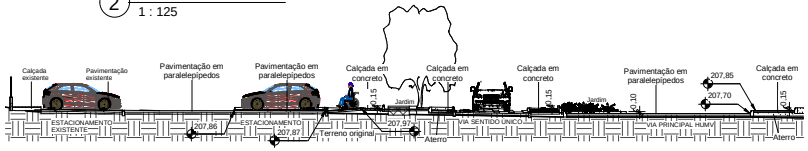

3 Corte HUMV 02
1 : 125

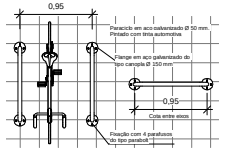

4 DETALHE Paraciclo
1 : 30

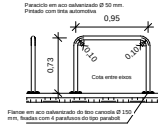

5 VISTA Paraciclo
1 : 30

LEGENDA:

PISO

01 Pavimentação em paralelepípedos
02 Pavimentação em paralelepípedos existente
03 Piso de calçada em concreto armado
04 Criar calçada de concreto sobre rampa existente
05 Criar calçada de concreto sobre trecho de paralelepípedos existentes
06 Piso intertravado em concreto pré-moldado, retangular, cor Terracota
07 Piso intertravado drenante, em concreto pré-moldado, quadrado, cor Terracota
08 Pavimentação em concreto armado para vagas destinadas a P.N.E.

DIVERSOS:

09 Forração de jardim
12 Lombada em concreto com faixa de pedestres elevada pintada
13 Faixa de pedestre, pintada com resina acrílica na cor branca e aplicação de microesferas
14 Guarda-corpo em aço inox (NBR 9050) instalado me rampa existente
15 Caixas de passagem existentes, a serem recompostas e niveladas com o piso do entorno.

LEGENDA de PISO TÁTIL:

10 Piso Tátil, tipo direcional, pré-moldado, em concreto amarelo
11 Piso Tátil, tipo alerta, pré-moldado, em concreto amarelo

OBS: Os meio-fios devem ser pintados de branco para garantia do contraste de cores e atendimento a acessibilidade.

Em diversas situações os meio-fios estarão elevados à calçada, criando uma linha-guia para a acessibilidade, este ressalto deve ter 15cm (sendo 10cm o mínimo).

O não atendimento a estes requistos fará com que o projeto deixe de atender a NBR: 9050-2015

Alterações: | Resp.Tecnico: Carlos A. O. Daniel | Tipo de alteração:

UFRB Universidade Federal do Recôncavo da Bahia

COORDENADORIA DE INFRAESTRUTURA E MEIO AMBIENTE

Coordenador: Joel Souza dos Santos
Chefe do Nuarq: Gildásio Gomes de Oliveira
Resp. Técnico: Carlos André Oliveira Daniel / CAU: A44361-1

Objeto: VIA DO HOSP. MED. VETERINÁRIA, ESTACIONAMENTO, E PRAÇA

Tipo do projeto: PROJETO ARQUITETÔNICO


Tipo de planta:

ESTACIONAMENTO - HUMV

Endereço: Rua Rui Barbosa, 710 - Centro - Cruz das Almas/BA

Desenho: Carlos A. O. Daniel
Data: 27/07/2020
e-mail: cimam@proplan.ufrb.edu.br / Tel.: 75 3621-2120

Escala: Como indicado

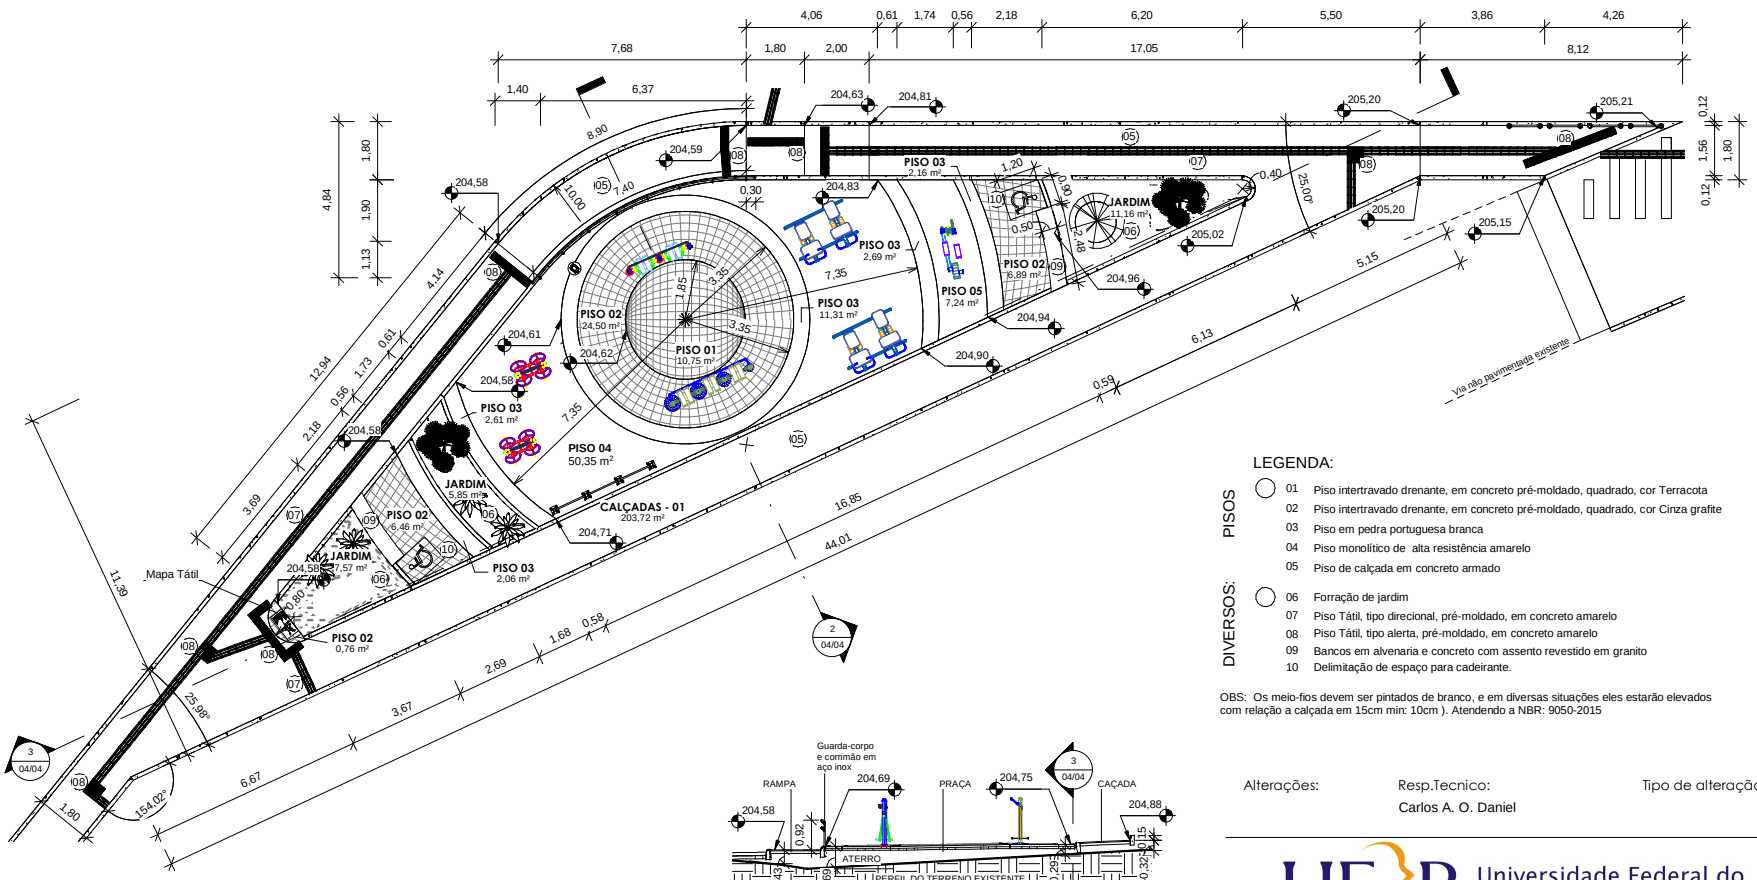


1 PLANTA BAIXA - PRAÇA

1 : 100

2 Corte Praça 01

1 : 100

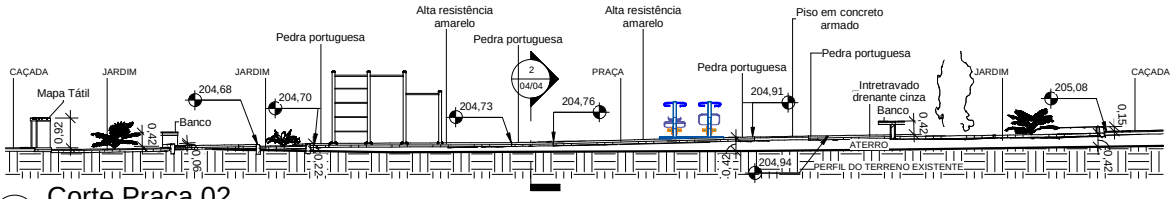

3 Corte Praça 02

1 : 100

LEGENDA:

PISOS

01 Piso intertravado drenante, em concreto pré-moldado, quadrado, cor Terracota
02 Piso intertravado drenante, em concreto pré-moldado, quadrado, cor Cinza grafite
03 Piso em pedra portuguesa branca
04 Piso monolítico de alta resistência amarelo
05 Piso de calçada em concreto armado

DIVERSOS:

06 Forração de jardim
07 Piso Tátil, tipo direcional, pré-moldado, em concreto amarelo
08 Piso Tátil, tipo alerta, pré-moldado, em concreto amarelo
09 Bancos em alvenaria e concreto com assento revestido em granito
10 Delimitação de espaço para cadeirante.

OBS: Os meio-fios devem ser pintados de branco, e em diversas situações eles estarão elevados com relação a calçada em 15cm min: 10cm). Atendendo a NBR: 9050-2015

Alterações: | Resp.Tecnico: Carlos A. O. Daniel | Tipo de alteração:

UFRB Universidade Federal do Recôncavo da Bahia

COORDENADORIA DE INFRAESTRUTURA E MEIO AMBIENTE

Coordenador: Joel Souza dos Santos
Chefe do Nuarq: Gildásio Gomes de Oliveira
Resp. Técnico: Carlos André Oliveira Daniel / CAU: A44361-1

Objeto: VIA DO HOSP. MED. VETERINÁRIA, ESTACIONAMENTO, E PRAÇA

Tipo do projeto:
PROJETO ARQUITETÔNICO

Tipo de planta:
PRAÇA - PLANTA BAIXA E CORTES

Endereço: Rua Rui Barbosa, 710 - Centro - Cruz das Almas/BA

Desenho: Carlos A. O. Daniel
Data: 27/07/2020
Escala: 1 : 100

e-mail: cimam@proplan.ufrb.edu.br / Tel.: 75 3621-2120

Emitido em 24/02/2026

PROJETO ARQUITETÔNICO Nº 1/2026 - NUARQ (11.01.06.07.06)

(Nº do Protocolo: NÃO PROTOCOLADO)

(Assinado digitalmente em 24/02/2026 11:01)
GILDASIO GOMES DE OLIVEIRA
CHEFE
1652050

Para verificar a autenticidade deste documento entre em https://sistemas.ufrb.edu.br/documentos/ informando seu número: **1**, ano: **2026**, tipo: **PROJETO ARQUITETÔNICO**, data de emissão: **24/02/2026** e o código de verificação: **adb5f420be**