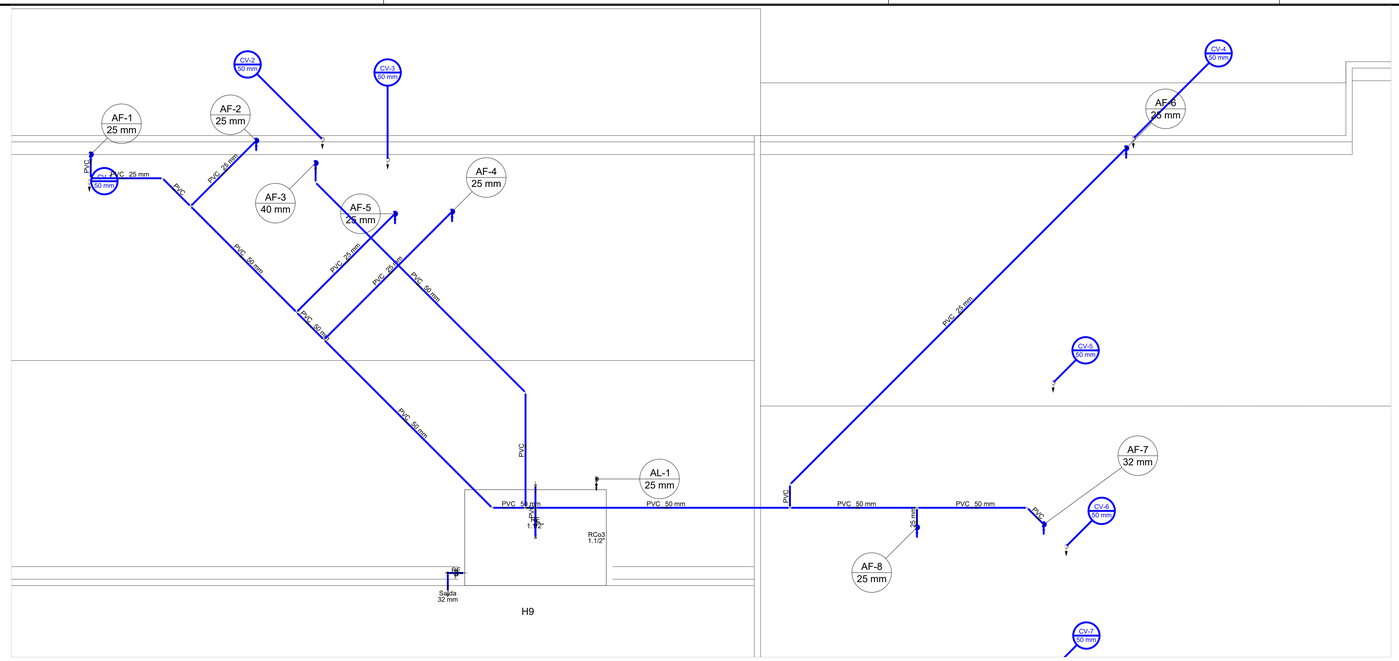

1 PLANTA BAIXA COBERTURA - HIDRÁULICO

ESCALA 1:50

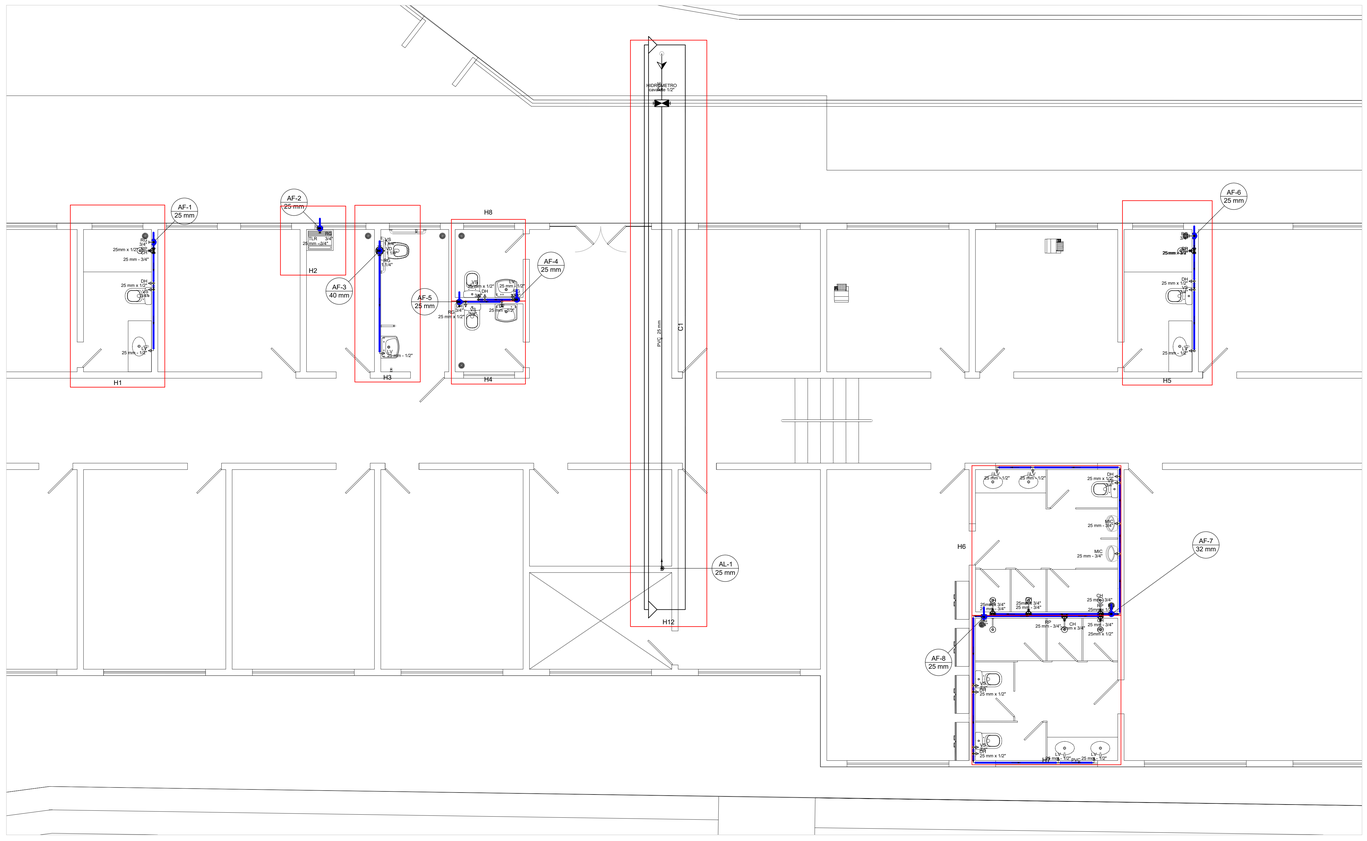

2 PLANTA BAIXA TÉRREO - HIDRÁULICO

ESCALA 1:50

Legenda

- Alimentador Predial
- Hidrômetros - HIDRÔMETRO
- Registro bruto gaveta ABNT c/PVC soldável - RG
- Registro gaveta c/ canopla ABNT c/PVC soldável - RG
- Registro de Pressão com PVC soldável - RP
- Valvula de descarga c/PVC soldável - VD
- Tubulação pela parede água fria
- Tubulação pelo piso água fria
- Tubulação rede existente

Legenda das indicações		Alturas (m)
CH	Chuveiro - 25mm x 1/2"	2,10
LV	Lavatório - 25 mm - 1/2"	0,60
RG	Registro bruto gaveta - 3/4"	2,00
DC	Ducha Higiênica - 25 mm x 1/2"	0,30
RP	Registro de Pressão - 3/4"	1,20
VS	Vaso sanitário c/ caixa acoplada - 3/4"	0,20
VD	Valvula de descarga c/PVC soldável - 1.1/4"	0,90
VS*	Vaso sanitário c/ válvula de descarga - 1.1/4"	0,20
PIA	Pia com joelho 90° - 25 mm - 3/4"	0,60
TU	Torneira de Jardim - 25 mm x 3/4"	0,60
PIAD	Pia de despejo com joelho 90° - 25 mm - 3/4"	0,60
TLR	Tanque de lavar com joelho de 90° - 25 mm - 3/4"	1,10
MIC	Mictório c/válvula de descarga,c/joelho de 90° - 25 mm - 3/4"	1,10
BE	Bebedouro com joelho de 90° - 25 mm - 1/2"	0,60

Observações de projeto

Alturas do ramal de distribuição:
a) Os sub-ramais de distribuição quando não especificado a altura devem possuir altura de 60 cm com relação ao piso acabado
b) Qualque alteração no encaminhamento das tubulações o projetista deverá ser consultado.
c) Verificar a pressão na saída da rede existente, a mesma deverá apresenta no mínimo 2 m.c.a.

PREFEITURA MUNICIPAL DE IGUATU

SECRETARIA DA INFRAESTRUTURA

PROJETO HIDRÁULICO - SEDE DA SECRETARIA DE SEGURANÇA E GUARDA CIVIL DE IGUATU

Local: RUA SANDRA MARIA OLIVEIRA - SN - BAIRRO COCOBÓ, IGUATU-CE

Conteúdo	Escala	Prancha
PLANTA DE LOCAÇÃO	INDICADA	01/02

Responsável técnico	Data	Revisão	Desenho
	MARÇO/2026	-	

Formato ABNT ISO A0 (1.189 x 841 mm)