

Demetrius Gonçalves Araujo
Engenheiro Civil
Secretaria de Infraestrutura e Serviços Públicos
CREA CE 341783

Comissão Permanente de Licitação Prefeitura Municipal de Tauá-CE
C.P.L.
Fls 28

LEGENDA:

- VIAS A ASFALTAR SOBRE BASE ESTABILIZADA
- VIAS A ASFALTAR SOBRE PAVIMENTAÇÃO EXISTENTE
- CALÇADA EM CONCRETO (ver detalhes)

PROF.
PROJ.
CALC.
APROV.

ESTADO DO CEARÁ
PREFEITURA MUNICIPAL DE TAUÁ


PROJETO: VIAS A ASFALTAR

ASSUNTO: PLANTA BAIXA


01 / 01

LOCAL: BAIRRO JOSÉ ÓSIMO, SEDE


DATA | ESCALA | RESPONSÁVEL TÉCNICO

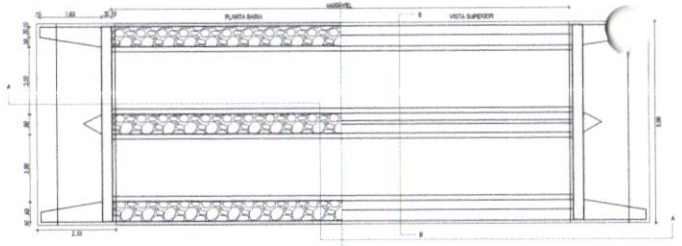


01 PLANTA BAIXA BDCC - 2.00 X 1.00
ESCALA: 1/50

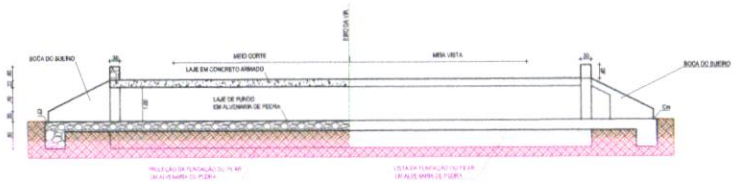

02 CORTE AA BDCC - 2.00 X 1.00
ESCALA: 1/50

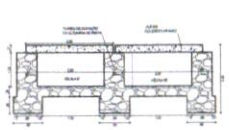


03 CORTE BB BDCC - 2.00 X 1.00
ESCALA: 1/50

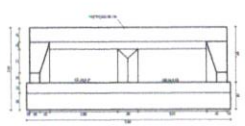


04 PLANTA BAIXA BDCC - 2.00 X 1.00
ESCALA: 1/50




05 FERRAGEM DA LAJE
ESCALA: 1/75

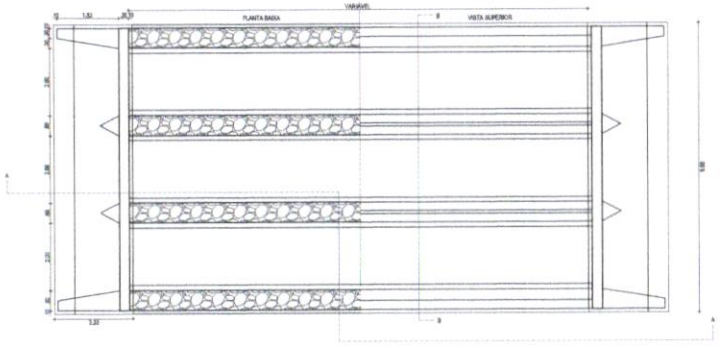


01 PLANTA BAIXA BTCC 2.00 X 1.00
ESCALA: 1/50

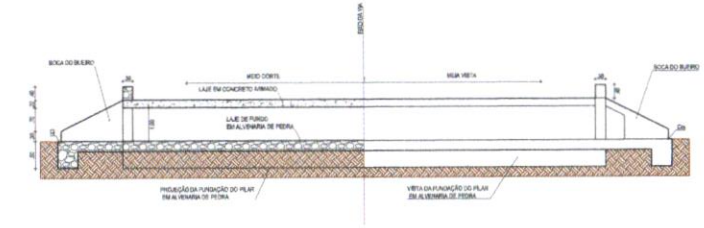


02 CORTE AA BTCC 2.00 X 1.00
ESCALA: 1/50

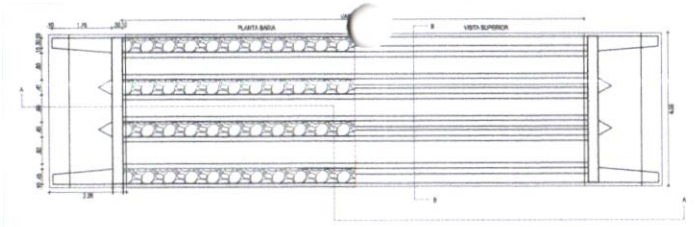


01 PLANTA BAIXA BTCC - 0.80 X 0.60
ESCALA: 1/50

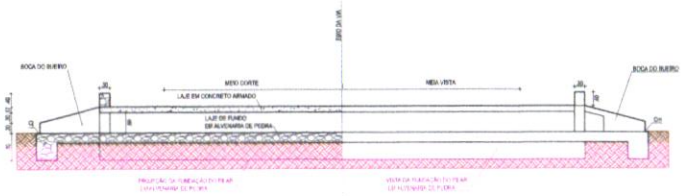


02 CORTE AA BTCC - 0.80 X 0.60
ESCALA: 1/50

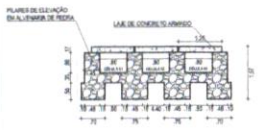


03 CORTE BB BTCC - 0.80 X 0.60
ESCALA: 1/50

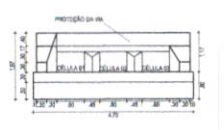


04 PLANTA BAIXA BTCC - 0.80 X 0.60
ESCALA: 1/50

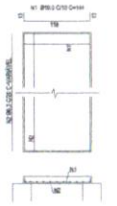


05 FERRAGEM DA LAJE
ESCALA: 1/75

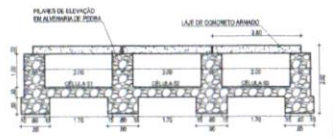

03 CORTE BB BTCC 2.00 X 1.00
ESCALA: 1/50

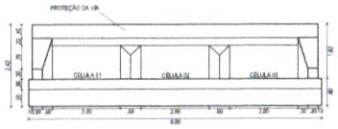

04 PLANTA BAIXA BTCC 2.00 X 1.00
ESCALA: 1/50

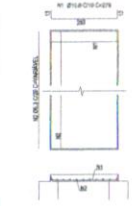

05 FERRAGEM DA LAJE
ESCALA: 1/75

Demetrius Gonçalves Araújo
Engenheiro Civil
Secretaria de Infraestrutura e Serviços Públicos
CREA CE 341783

Prefeitura Municipal do Tauá CE Comissão Permanente de Licitação C.P.L.

ASSINATURAS E APROVAÇÃO

LEONARDO SILVEIRA LIMA

GEOPAC

PREFEITURA MUNICIPAL DE TAUÁ


PAVIMENTAÇÃO ASFÁLTICA EM VIAS PÚBLICAS NO MUNICÍPIO DE TAUÁ


PROJETO GEOMÉTRICO E SINALIZAÇÃO


DETALHES BUEIROS BDCC - 2.00 X 1.00, BTCC - 0.60 X 0.60 E BTCC - 2.00 X 1.00

TAUÁ/CE	AGOSTO/2021	07/08
JUNIOR OLIVEIRA	INDICADA	TAUÁ 2021 - 15



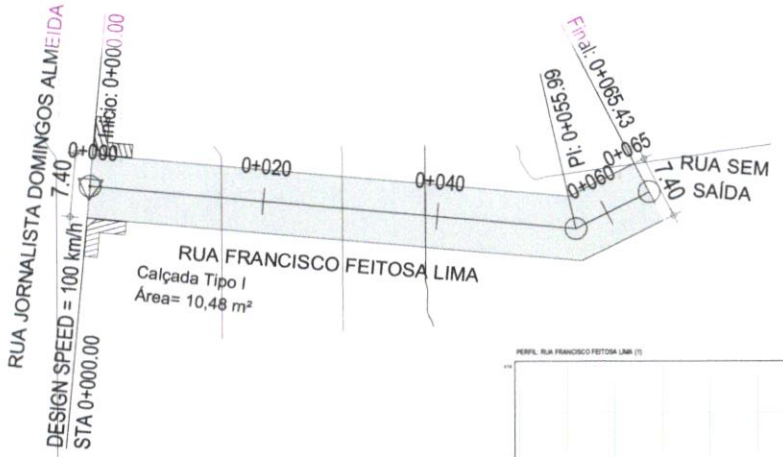

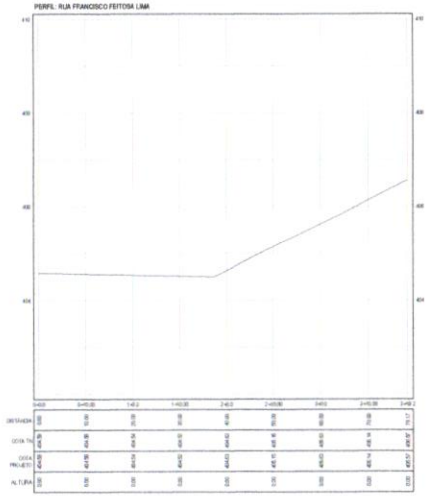

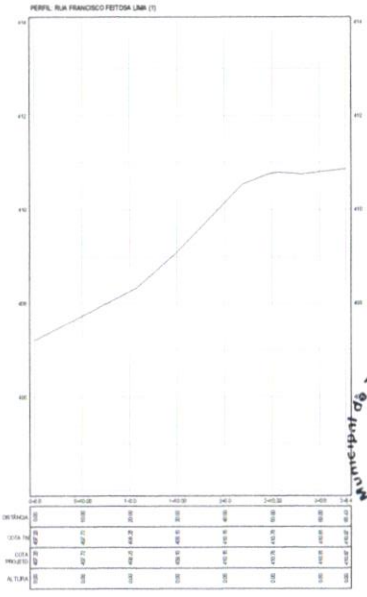

01 PLANTA DE SITUAÇÃO
ESCALA: 1/500

PLANTA CHAVE



LEGENDA

- AQUÍFERO
- MEIO FIO
- MURO
- CERCA
- EDIFICAÇÕES
- VEGETAÇÃO
- CURVA DE NÍVEL
- TUBO SEM SER COTADO DE Ø600mm
- BOCA DE LOBO
- GALERIA PROJETADA
- BOCA DE BUEIRO
- GALERIA EXISTENTE
- POÇO DE VISITA PROJETADO
- POSTE DE BAIXA TENSÃO

NOTAS

Datum Vertical - Arbitrado
Sistema de Coordenadas - SIRGAS (WGS84)
Meridiano Central - 39° W Gr.
Projeção Universal de Mercator (UTM) - Zona 24M


REVISÕES

REV	DATA	DESCRIÇÃO

Local: RUA FRANCISCO FEITOSA LIMA
Cliente: Prefeitura Municipal de Tauá
Obra: Pavimentação asfáltica em Diversas Ruas da Sede
Projeto: Topografia de ruas a serem Pavimentadas
Bairro: JOSÉ OZIMO
Categoria: PAV.
Prancha: 01/01
Escala: Indicada
Data: JULHO/2022


Comissão Permanente de Licitação Prefeitura Municipal de Tauá-CE
Fls. 130


Demetrius Gonçalves Araújo
Engenheiro Civil
Secretaria de Infraestrutura e Serviços Públicos
CREA CE 34783

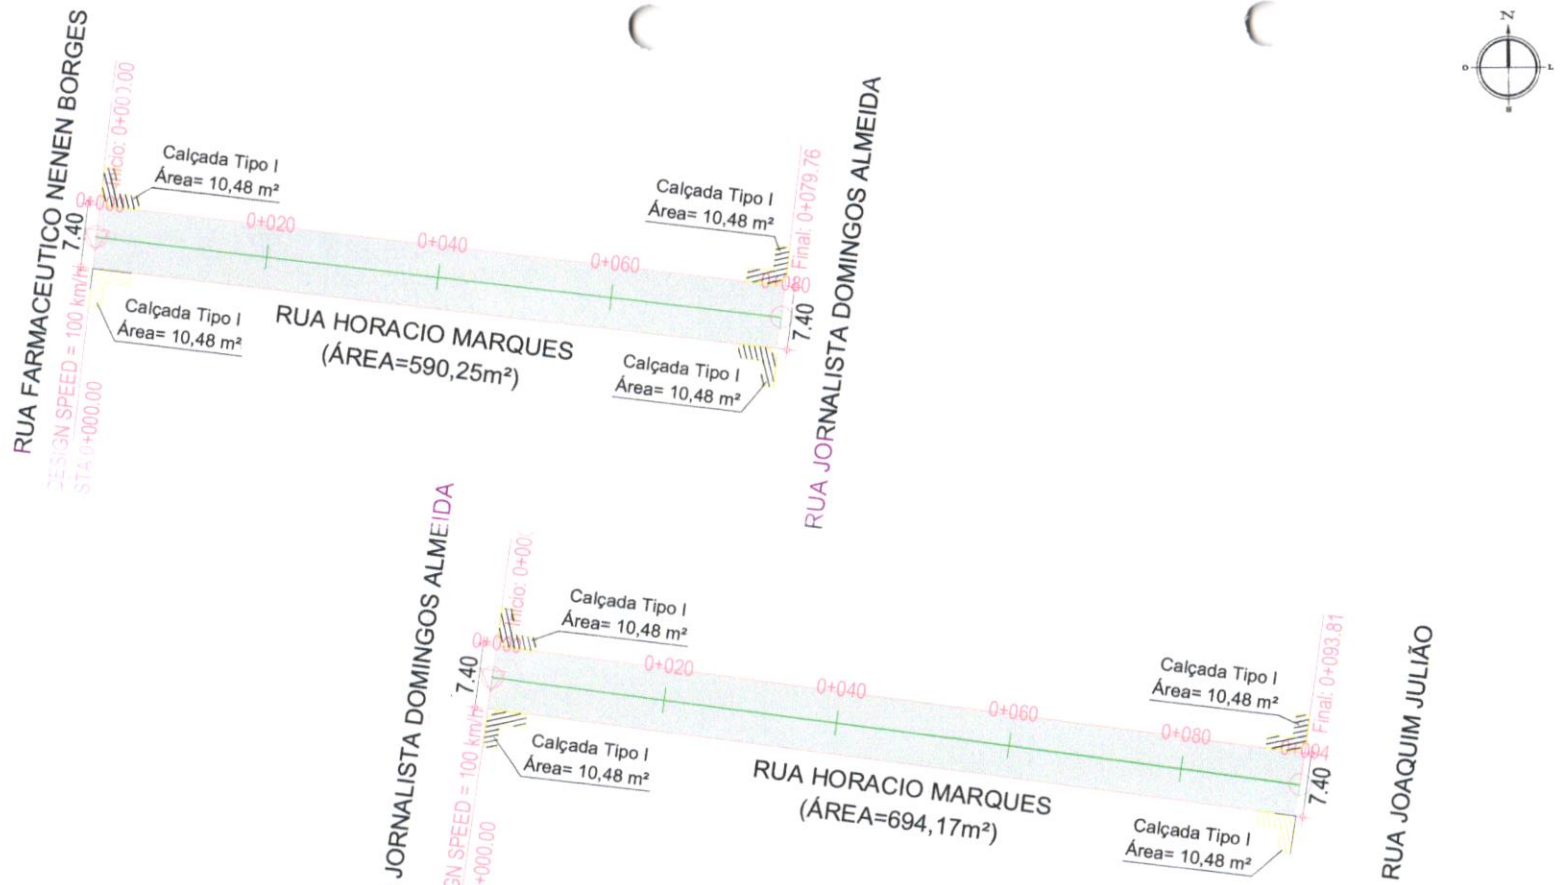

01 PLANTA DE SITUAÇÃO
ESCALA: 1/500

TRECHO	AREA (m2)
AREA TOTAL	1284.42
TOTAL DE CASAS	33

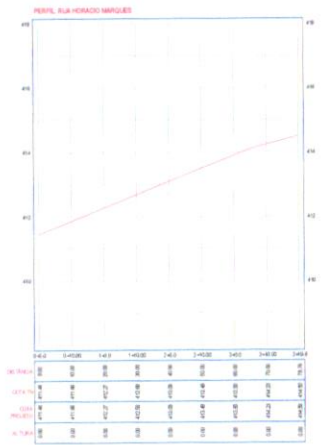

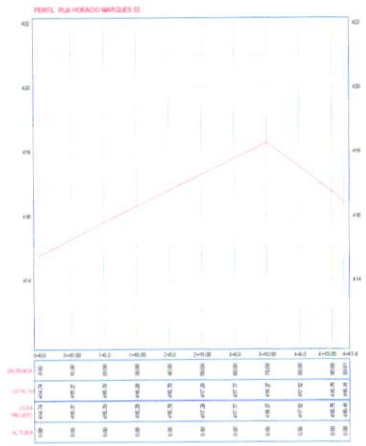

PLANTA CHAVE



LEGENDA

- AQUÍFERO
- MEIO FIO
- MURO
- CERCA
- EDIFICAÇÕES
- VEGETAÇÃO
- CURVA DE NÍVEL
- TUBO SEM SER COTADO DE Ø600mm
- BOCA DE LOBO
- GALERIA PROJETADA
- BOCA DE BUEIRO
- GALERIA EXISTENTE
- POÇO DE VISITA PROJETADO
- POSTE DE BAIXA TENSÃO

NOTAS

Datum Vertical - Arbitrado
Sistema de Coordenadas - SIRGAS (WGS84)
Meridiano Central - 39° W Gr.
Projeção Universal de Mercator (UTM) - Zona 24M


REVISÕES


REV.	DATA	DESCRIÇÃO

Prefeitura Municipal de Tauá CE Comissão Permanente de Licitação

Demetrius Gonçalves Araujo
Engenheiro Civil
Secretaria de Infraestrutura e Serviços Públicos
CREA CE

Local: RUA HORACIO MARQUES	Cliente: Prefeitura Municipal de Tauá
Obra: Pavimentação asfáltica em Diversas Ruas da Sede	Projeto: Topografia de ruas a serem Pavimentadas
Bairro: JOSÉ ÓZIMO	Elaboração:
Categoria: PAV.	
Prancha: 01/03	
Escala: Indicada	Data: JULHO/2022

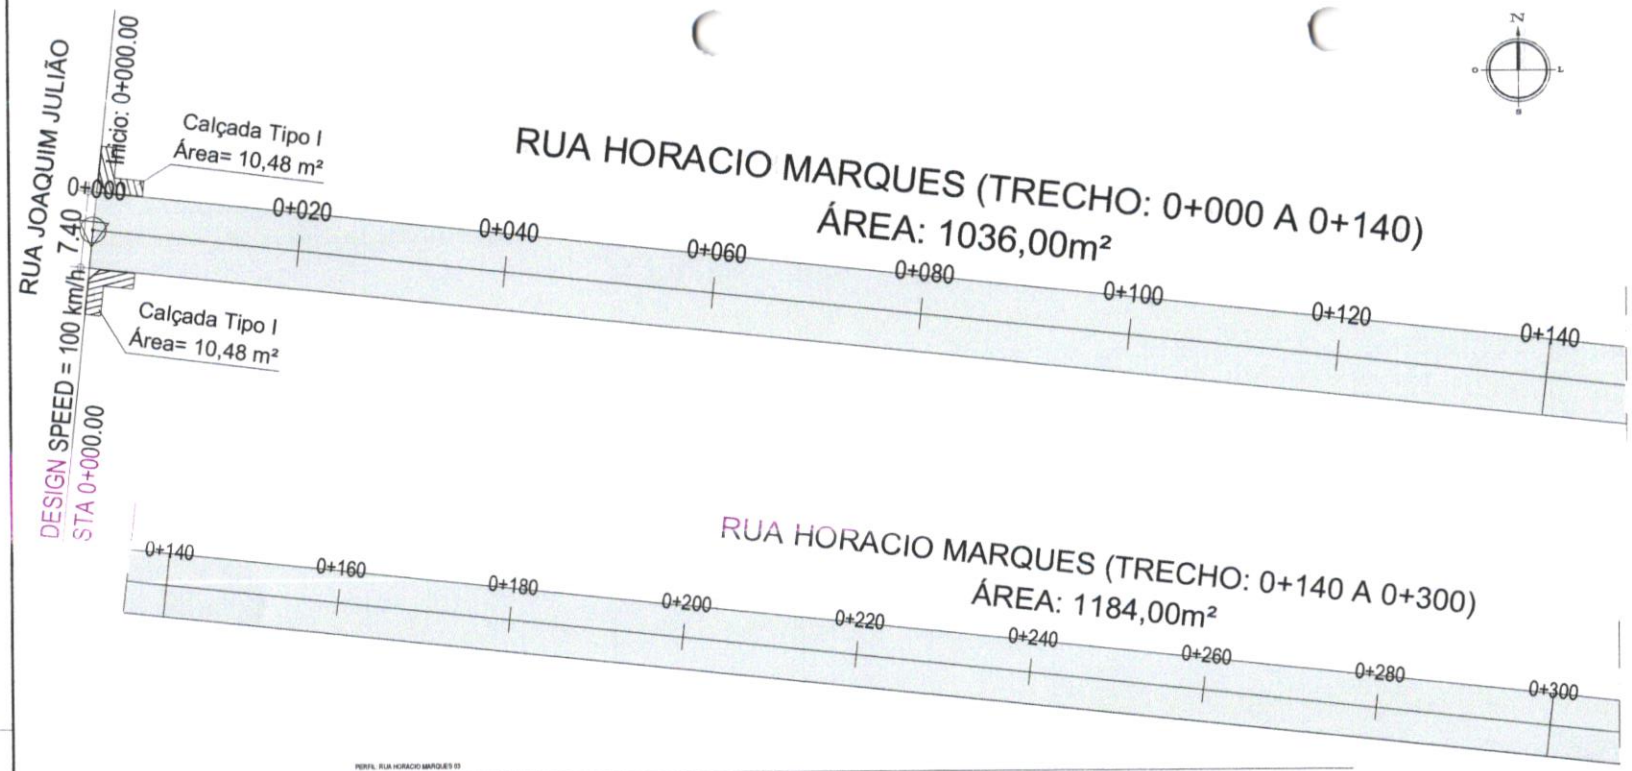

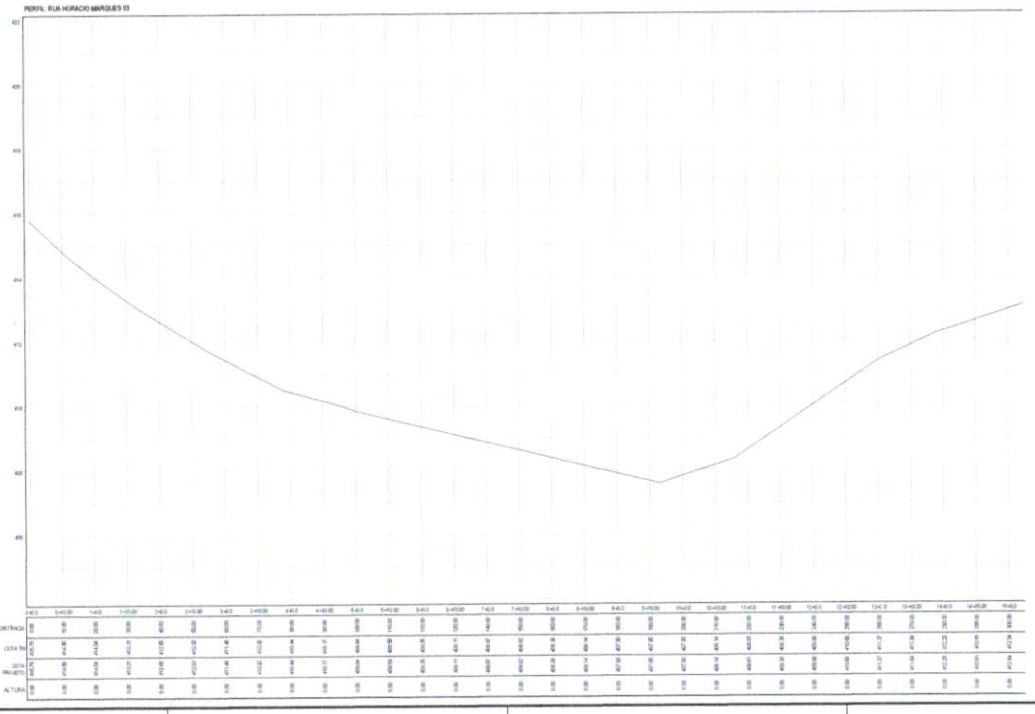


TRECHO	ÁREA (m2)
RUA HORACIO MARQUES (TRECHO: 0+000 A 0+140)	1036,00
RUA HORACIO MARQUES (TRECHO: 0+140 A 0+300)	1184,00
ÁREA TOTAL	2220,00

TOTAL DE CASAS	33

01 PLANTA DE SITUAÇÃO
ESCALA: 1/250

PLANTA CHAVE

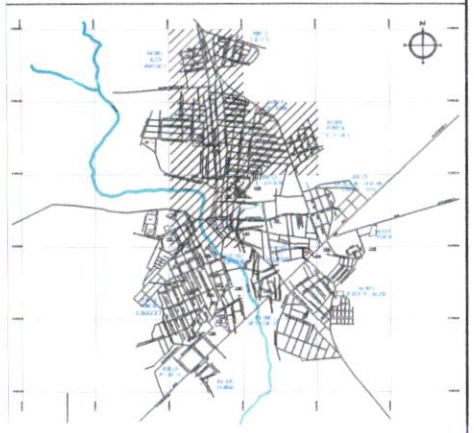

LEGENDA

- AQUÍFERO
- MEIO FIO
- MURO
- CERCA
- EDIFICAÇÕES
- VEGETAÇÃO
- CURVA DE NÍVEL
- TUBO SEM SER COTADO DE Ø600mm
- BOCA DE LOBO
- GALERIA PROJETADA
- BOCA DE BUEIRO
- GALERIA EXISTENTE
- POÇO DE VISITA PROJETADO
- POSTE DE BAIXA TENSÃO

NOTAS

Datum Vertical - Arbitrado
Sistema de Coordenadas - SIRGAS (WGS84)
Meridiano Central - 39° W Gr.
Projeção Universal de Mercator (UTM) - Zona 24M


REVISÕES

REV	DATA	DESCRIÇÃO

Prefeitura Municipal de Tauá CE Comissão Permanente de Licitação C.P.L. Fls 1332


Demetrius Gonçalves Araujo
Engenheiro Civil
Secretaria Municipal de Infraestrutura
CREA CE 34703

Local: RUA HORACIO MARQUES	Cliente: Prefeitura Municipal de Tauá
Obra: Pavimentação asfáltica em Diversas Ruas da Sede	Projeto: Topografia de ruas a serem Pavimentadas
Bairro: JOSÉ OZIMO	Elaboração:
Categoria: PAV.	
Prancha: 02/03	
Escala: Indicada	Data: JULHO/2022

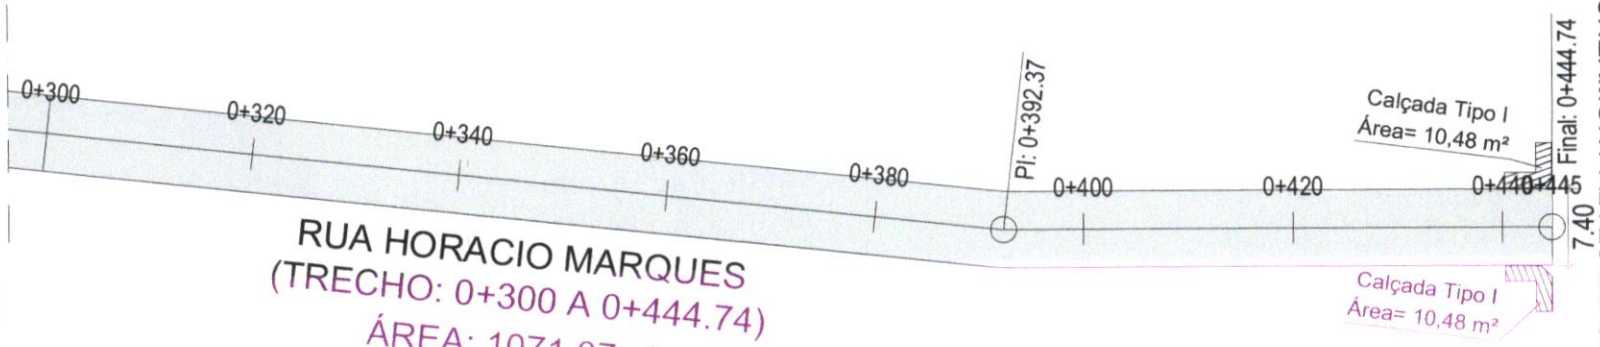

RUA HORACIO MARQUES
(TRECHO: 0+300 A 0+444.74)
ÁREA: 1071,07m²

AV. CHERMONT ALVES DE OLIVEIRA

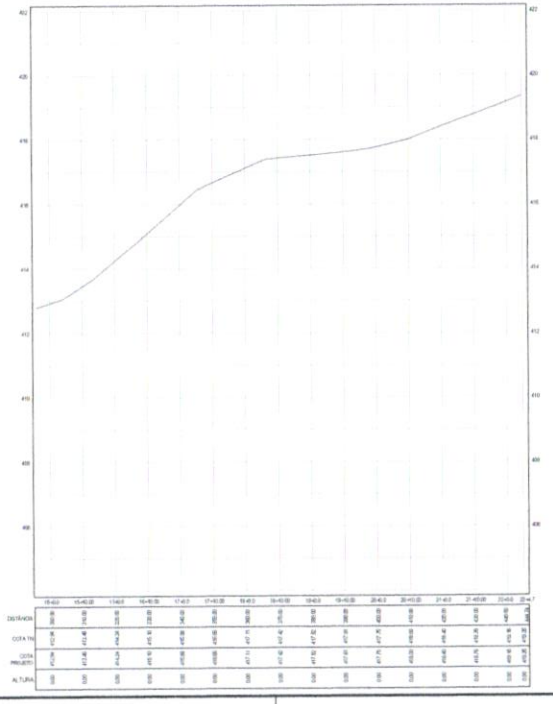

TRECHO	ÁREA (m2)
RUA HORACIO MARQUES (TRECHO 0+300 A 0+444.74)	1071,07
ÁREA TOTAL	1071,07

TOTAL DE CASAS	33

01 PLANTA DE SITUAÇÃO
ESCALA: 1/250

PLANTA CHAVE



LEGENDA

- AQUÍFERO
- MURO
- CERCA
- EDIFICAÇÕES
- VEGETAÇÃO
- CURVA DE NÍVEL
- TUBO SEM SER COTADO DE Ø600mm
- BOCA DE LOBO
- GALERIA PROJETADA
- BOCA DE BUEIRO
- GALERIA EXISTENTE
- POÇO DE VISITA PROJETADO
- POSTE DE BAIXA TENSÃO

NOTAS

Datum Vertical - Arbitrado
Sistema de Coordenadas - SIRGAS (WGS84)
Meridiano Central - 39° W Gr
Projeção Universal de Mercator (UTM) - Zona 24M


REVISÕES


REV	DATA	DESCRIÇÃO

Local: RUA HORACIO MARQUES
Cliente: Prefeitura Municipal de Tauá
Obra: Pavimentação asfáltica em Diversas Ruas da Sede
Projeto: Topografia de ruas a serem Pavimentadas
Bairro: JOSÉ DZIMO
Elaboração:
Categoria: PAV.
Prancha: 03/03
Escala: Indicada
Data: JULHO/2022


Prefeitura Municipal de Tauá-CE Comissão Permanente de Licitação
Fls 133
C.P.L.


Demetrius Gonçalves Araújo
Engenheiro Civil
Secretário Adjunto de Infraestrutura e Serviços Públicos
CREA CE 241783

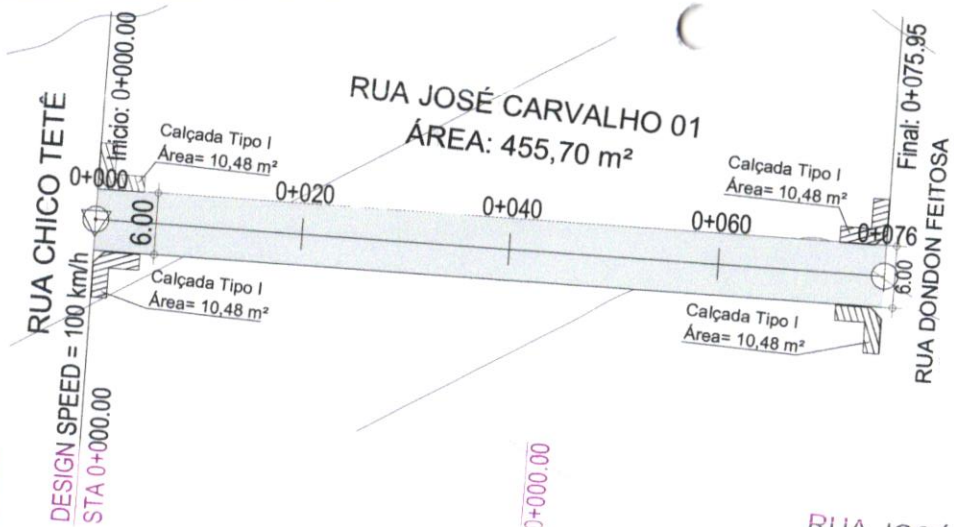

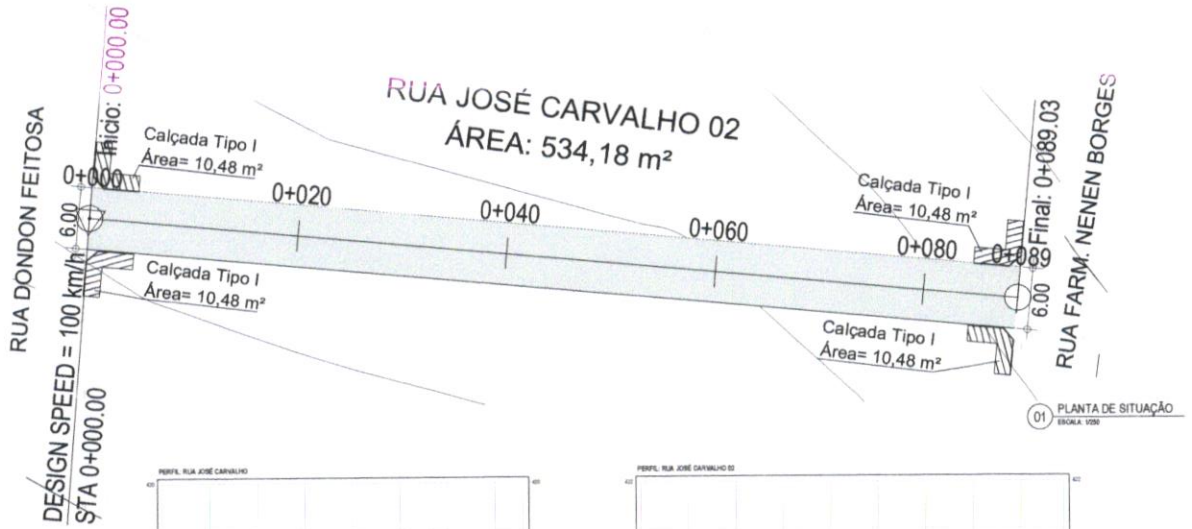


01 PLANTA DE SITUAÇÃO
ESCALA: 1/250

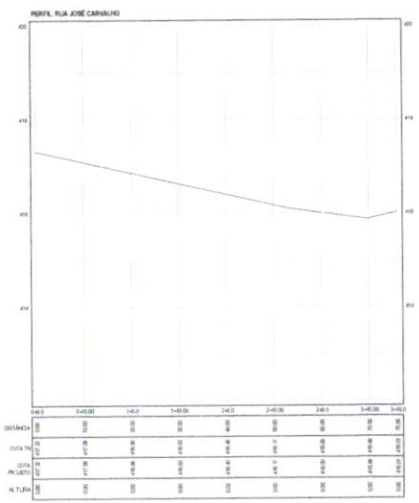

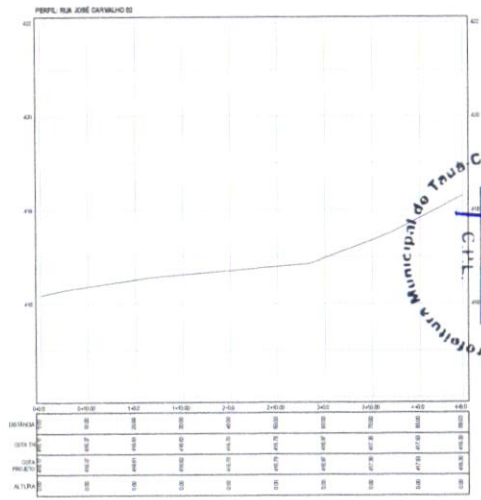

PLANTA CHAVE:

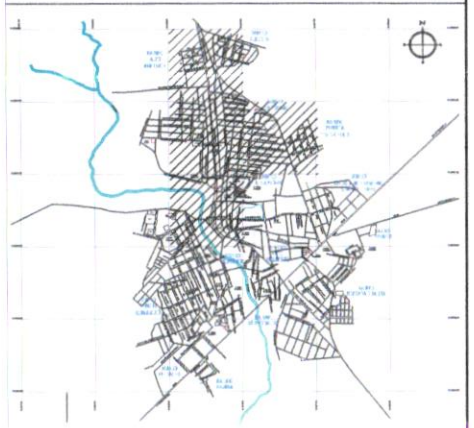

LEGENDA

- AQUÍFERO
- MEIO FIO
- MURO
- CERCA
- EDIFICAÇÕES
- VEGETAÇÃO
- CURVA DE NÍVEL
- TUBO SEM SER COTADO DE Ø600mm
- BOCA DE LOBO
- GALERIA PROJETADA
- BOCA DE BUEIRO
- GALERIA EXISTENTE
- POÇO DE VISITA PROJETADO
- POSTE DE BAIXA TENSÃO

NOTAS

Datum Vertical - Arbitrado
Sistema de Coordenadas - SIRGAS (WGS84)
Meridiano Central - 39° W Gr.
Projeção Universal de Mercator (UTM) - Zone 24M


REVISÕES


REV	DATA	DESCRIÇÃO


Prefeitura Municipal de Tauá - Comissão Permanente de Licitação - CPL - Fls. 134

Demetrius Gonçalves Araujo
Engenheiro Civil
Secretaria de Infraestrutura e Serviços Públicos
CREA CE 241783

Local: RUA JOSÉ CARVALHO 01 / RUA JOSÉ CARVALHO 02	Cliente: Prefeitura Municipal de Tauá	
Obra: Pavimentação asfáltica em Diversas Ruas da Sede	Projeto: Topografia de ruas a serem Pavimentadas	
Bairro: JOSÉ OZIMO	Elaboração:	Categoria: PAV.
		Prancha: 01/03
	Escala: Indicada	Data: JULHO/2022

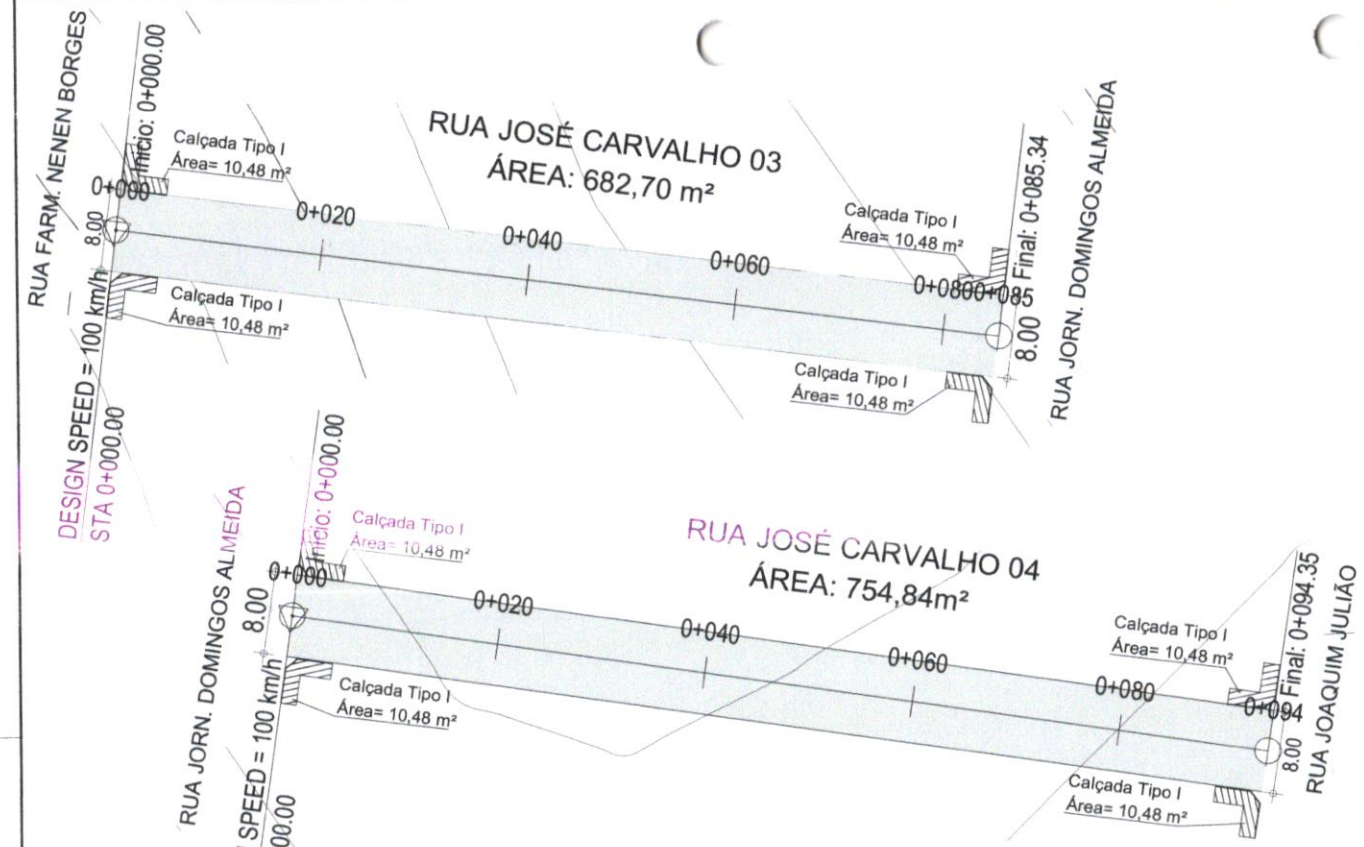


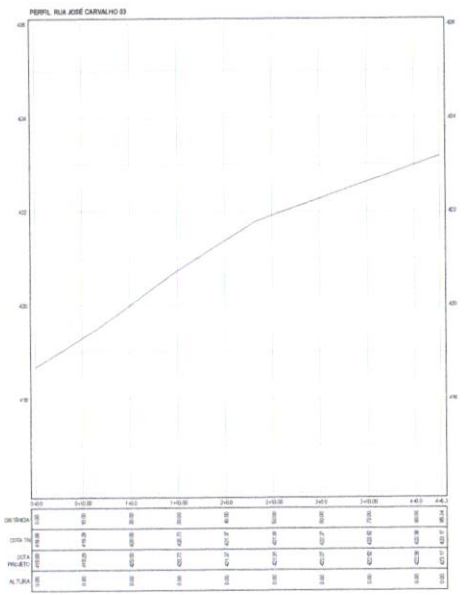

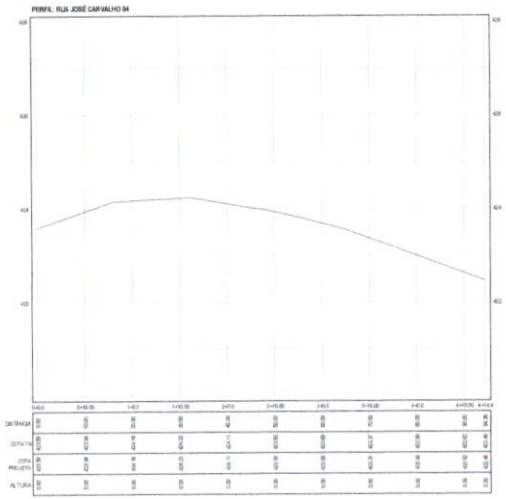

01 PLANTA DE SITUAÇÃO
ESCALA: 1/250

PLANTA CHAVE

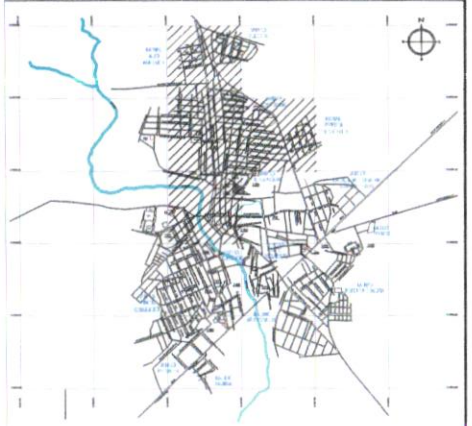

LEGENDA

- AQUIFERO
- MEIO FIO
- MURO
- CERCA
- EDIFICAÇÕES
- VEGETAÇÃO
- CURVA DE NÍVEL
- TUBO SEM SER COTADO DE Ø600mm
- BOCA DE LOBO
- GALERIA PROJETADA
- BOCA DE BUEIRO
- GALERIA EXISTENTE
- POÇO DE VISITA PROJETADO
- POSTE DE BAIXA TENSÃO

NOTAS

Datum Vertical - Arbitrado
Sistema de Coordenadas - SIRGAS (WGS84)
Meridiano Central - 39° W Gr.
Projeção Universal de Mercator (UTM) - Zona 24M

REVISÕES

REV	DATA	DESCRIÇÃO

Local: RUA JOSÉ CARVALHO 03 / RUA JOSÉ CARVALHO 04

Cliente: Prefeitura Municipal de Tauá

Obra: Pavimentação asfáltica em Diversas Ruas da Sede

Projeto: Topografia de ruas a serem Pavimentadas

Bairro: JOSÉ ÓZIMO

Elaboração: GUSTAVO MARCIO SOARES

Categoria: PAV.


Prancha: 02/03

Escala: Indicada


Data: JULHO/2022

Prefeitura Municipal de Tauá CE Comissão Permanente de Licitação


Demetrius Gonçalves Araujo
Engenheiro Civil
Secretaria de Infraestrutura e Serviços Públicos
CREA

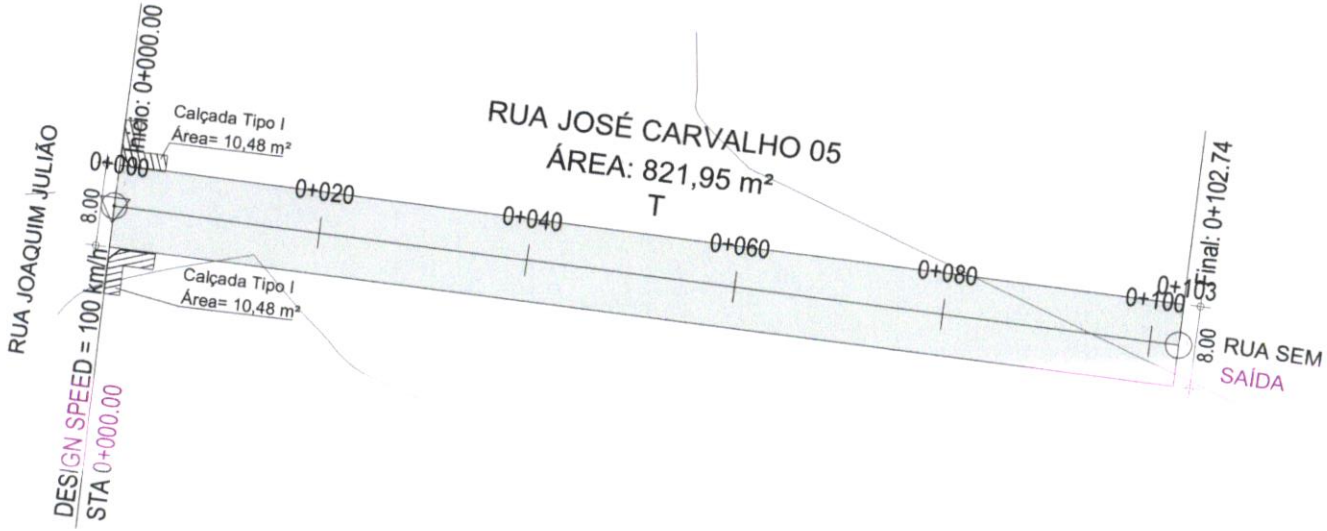

01 PLANTA DE SITUAÇÃO
ESCALA: 1/250

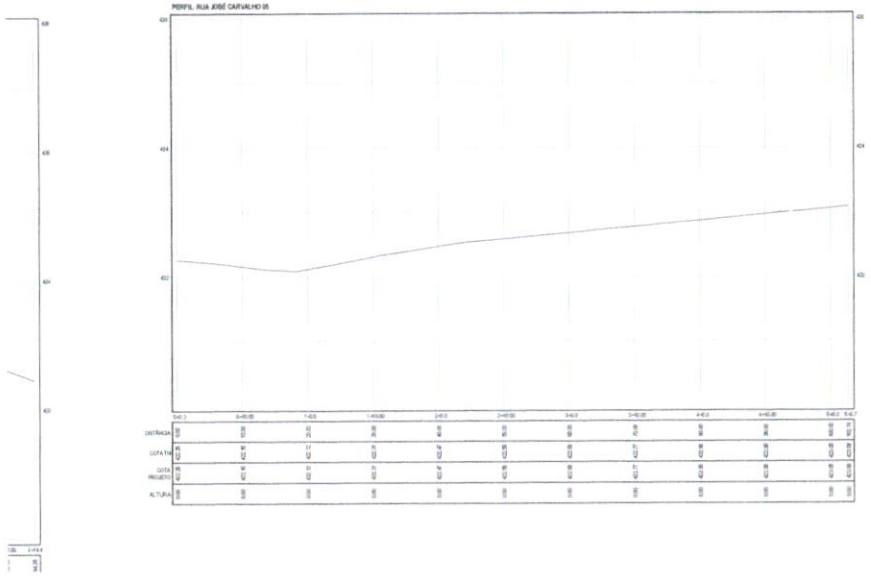

PLANTA CHAVE

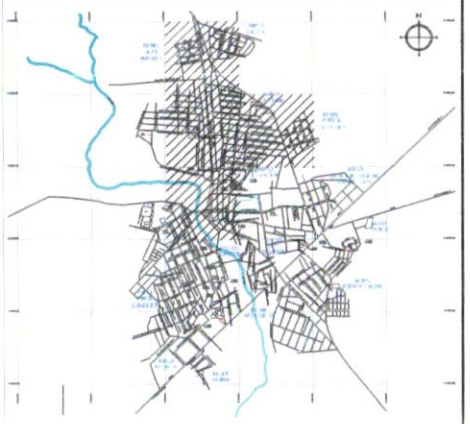

LEGENDA

- AQUÍFERO
- MEIO FIO
- MURO
- CERCA
- EDIFICAÇÕES
- VEGETAÇÃO
- CURVA DE NÍVEL
- TUBO SEM SER COTADO DE Ø600mm
- BOCA DE LOBO
- GALERIA PROJETADA
- BOCA DE BUEIRO
- GALERIA EXISTENTE
- POÇO DE VISITA PROJETADO
- POSTE DE BAIXA TENSÃO

NOTAS

Datum Vertical - Adotado
Sistema de Coordenadas - SIRGAS (WGS84)
Meridiano Central - 39° W Gr.
Projeção Universal de Mercator (UTM) - Zona 24M

REVISÕES

REV	DATA	DESCRIÇÃO

Local: RUA JOSÉ CARVALHO 05
Cliente: Prefeitura Municipal de Tauá
Obra: Pavimentação asfáltica em Diversas Ruas da Sede
Projeto: Topografia de ruas a serem Pavimentadas
Bairro: JOSÉ OZIMO
Elaboração:
Categoria: PAV.
Prancha: 03/03
Escala: Indicada
Data: JULHO/2022

Prefeitura Municipal de Tauá-CE Comissão Permanente de Licitação

Demetrius Gonçalves Araujo
Engenheiro Civil
Secretaria de Infraestrutura e Serviços Públicos
CREA CE 241703