


PLANTA CHAVE

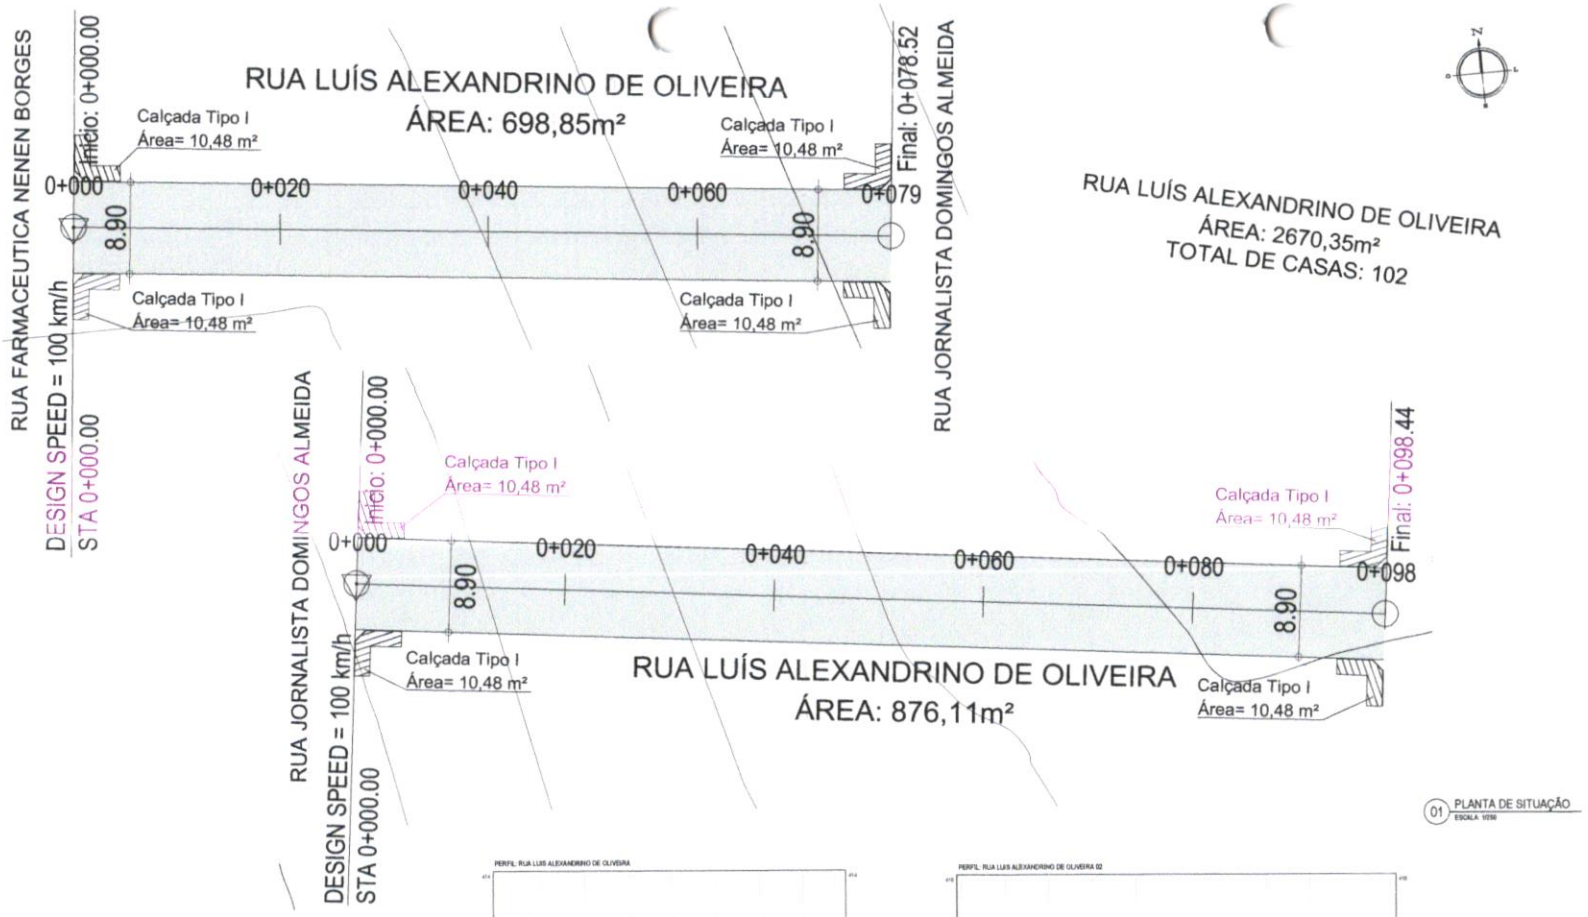

LEGENDA

- AQUIFERO
- MEIO FIO
- MURO
- CERCA
- EDIFICAÇÕES
- VEGETAÇÃO
- CURVA DE NÍVEL
- TUBO SEM SER COTADO DE Ø600mm
- BOCA DE LOBO
- GALERIA PROJETADA
- BOCA DE BUEIRO
- GALERIA EXISTENTE
- POÇO DE VISITA PROJETADO
- POSTE DE BAIXA TENSÃO

NOTAS

Datum Vertical - Arbitrado
Sistema de Coordenadas - SIRGAS (WGS84)
Meridiano Central - 39° W Gr
Projeção Universal de Mercator (UTM) - Zona 24M

REVISÕES

REV.	DATA	DESCRIÇÃO

Local: RUA LUIS ALEXANDRINO DE OLIVEIRA / RUA LUIS ALEXANDRINO DE OLIVEIRA 02

Cliente: Prefeitura Municipal de Tauá

Obra: Pavimentação asfáltica em Diversas Ruas da Sede

Projeto: Topografia de ruas a serem Pavimentadas

Bairro: JOSÉ GOMES

Elaboração: Demetrius Gonçalves Araujo, Engenheiro Civil, Secretaria de Infraestrutura, CREA 1783


Categoria: PAV.

Prancha: 01/01


Escala: Indicada

Data: JULHO/2022

Prefeitura Municipal de Tauá-CE Comissão Permanente de Licitação C.P.L. 1837

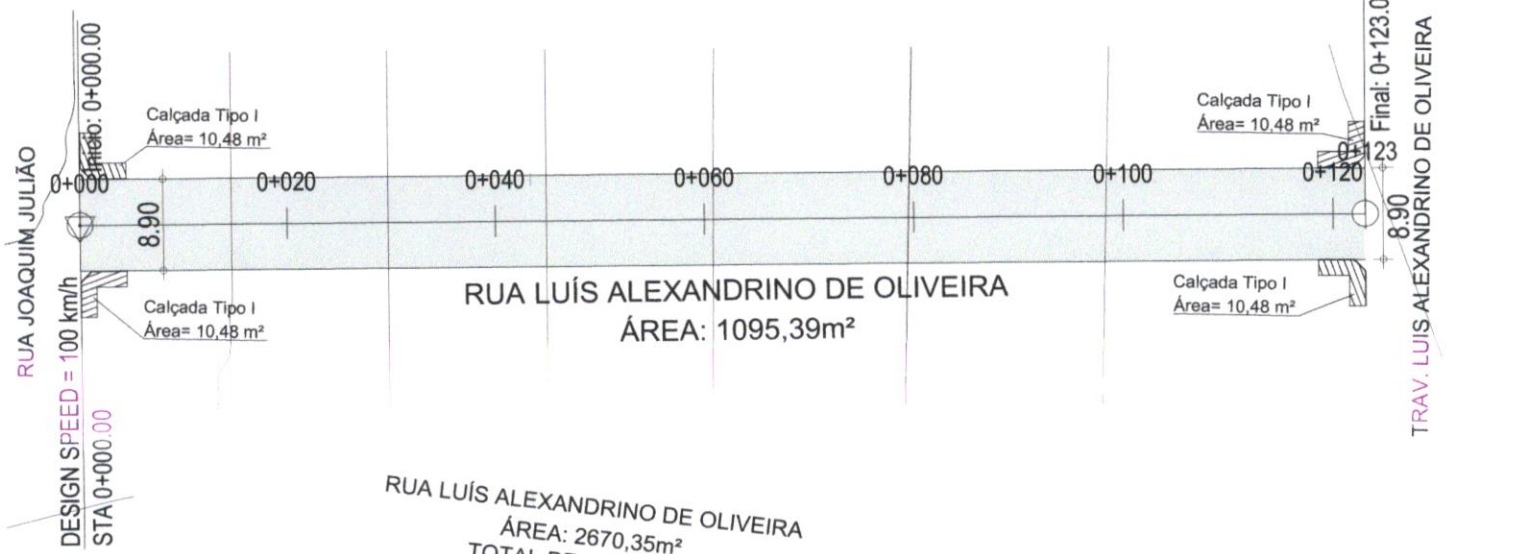


RUA LUÍS ALEXANDRINO DE OLIVEIRA
ÁREA: 2670,35m²
TOTAL DE CASAS: 102

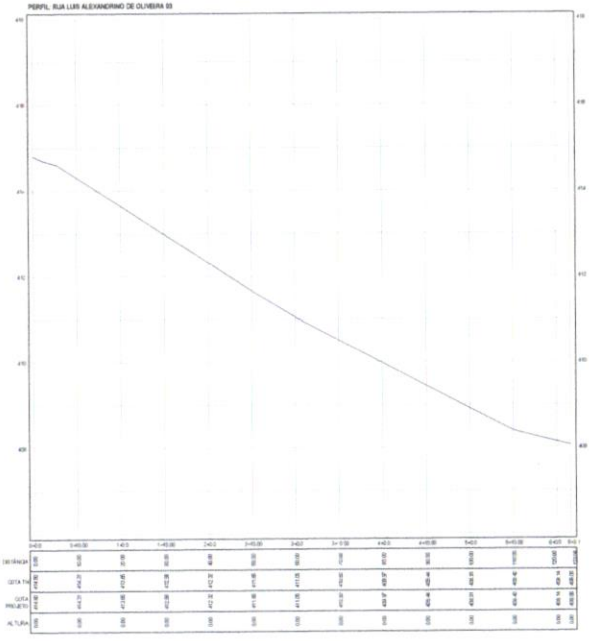

01 PLANTA DE SITUAÇÃO
ESCALA: 1/250

PLANTA CHAVE

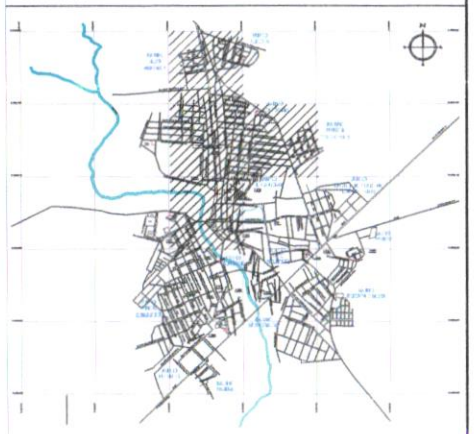

LEGENDA

- AQUÍFERO
- MEIO-FIO
- MURO
- CERCA
- EDIFICAÇÕES
- VEGETAÇÃO
- CURVA DE NÍVEL
- TUBO SEM SER COTADO DE Ø600mm
- BOCA DE LOBO
- GALERIA PROJETADA
- BOCA DE BUEIRO
- GALERIA EXISTENTE
- POÇO DE VISITA PROJETADO
- POSTE DE BAIXA TENSÃO

NOTAS

Datum Vertical - Arbitrado
Sistema de Coordenadas - SIRGAS (WGS84)
Meridiano Central - 39° W Gr
Projeção Universal de Mercator (UTM) - Zona 24M


REVISÕES


REV	DATA	DESCRIÇÃO

Local: RUA LUIS ALEXANDRINO DE OLIVEIRA 03
Cliente: Prefeitura Municipal de Tauá
Obra: Pavimentação asfáltica em Diversas Ruas da Sede
Projeto: Topografia de ruas a serem Pavimentadas
Bairro: SEDE (ZONA URBANA)
Categoria: PAV.
Prancha: 01/01
Escala: Indicada
Data: JULHO/2022


Prefeitura Municipal de Tauá-CE Comissão Permanente de Licitação
Fls. 138


Demetrius Gonçalves Araújo
Engenheiro Civil
Secretaria de Infraestrutura e Serviços Públicos
CREA Nº 061780268-0 DE 344783

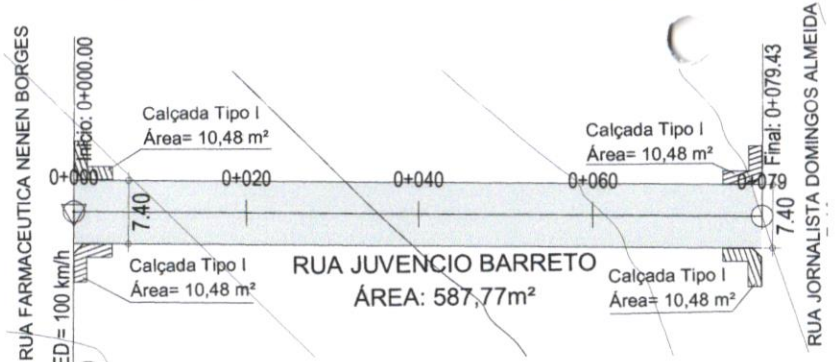

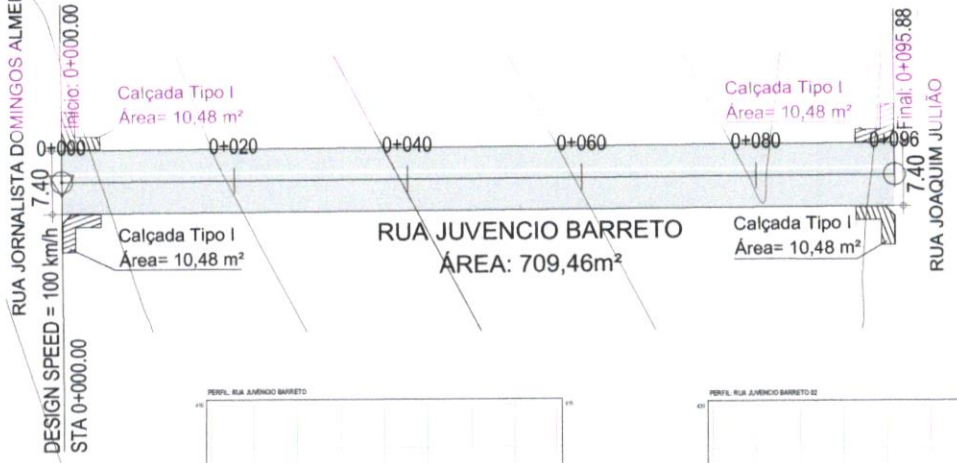

RUA JUVENCIO BARRETO
ÁREA TOTAL: 2.337,51
TOTAL DE CASAS: 112

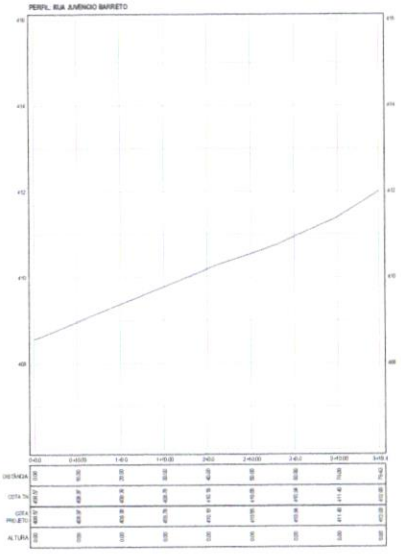

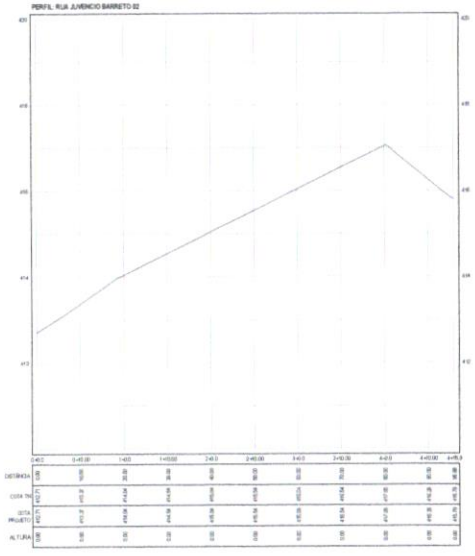

01 PLANTA DE SITUAÇÃO
ESCALA 1/500

Prefeitura Municipal de Tauá.CE Comissão Perm. de Licitação
C.P.L.
139
Fls.

PLANTA CHAVE



LEGENDA

- AQUIFERO
- MEIO FIO
- MURO
- CERCA
- EDIFICAÇÕES
- VEGETAÇÃO
- CURVA DE NÍVEL
- TUBO SEM SER COTADO DE Ø600mm
- BOCA DE LOBO
- GALERIA PROJETADA
- BOCA DE BUEIRO
- GALERIA EXISTENTE
- POÇO DE VISITA PROJETADO
- POSTE DE BAIXA TENSÃO

NOTAS

Datum Vertical - Arbitrado
Sistema de Coordenadas - SIRGAS (WGS84)
Meridiano Central - 39° W Gr.
Projeção Universal de Mercator (UTM) - Zona 24M

REVISÕES

REV	DATA	DESCRIÇÃO

Local: RUA JUVENCIO BARRETO
RUA JUVENCIO BARRETO 02

Cliente: Prefeitura Municipal de Tauá

Obra: Pavimentação asfáltica em Diversas Ruas da Sede

Projeto: Topografia de ruas a serem Pavimentadas

Bairro: JOSÉ ÓZIMO

Elaboração:


Categoria: PAV.

Prancha: 01/02


Escala: Indicada

Data: JULHO/2022

Demetrius Gonçalves Araujo
Engenheiro Civil
Secretaria de Infraestrutura e Serviços Urbanos
CREA CE 241783

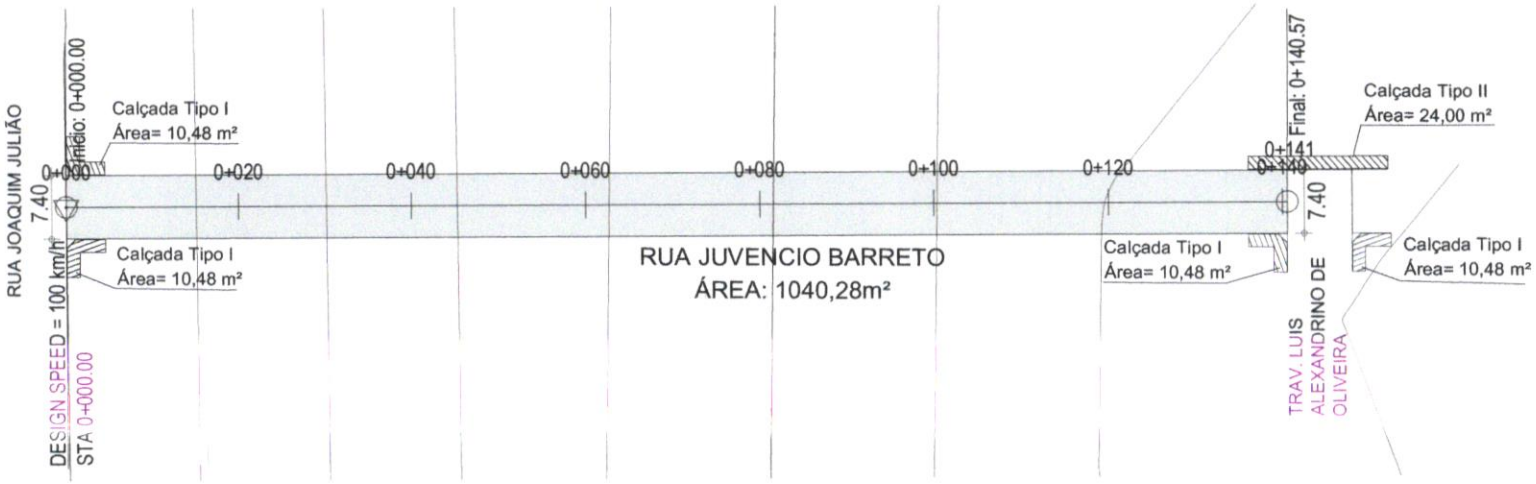


RUA JUVENCIO BARRETO
ÁREA TOTAL: 2.337,51
TOTAL DE CASAS: 112

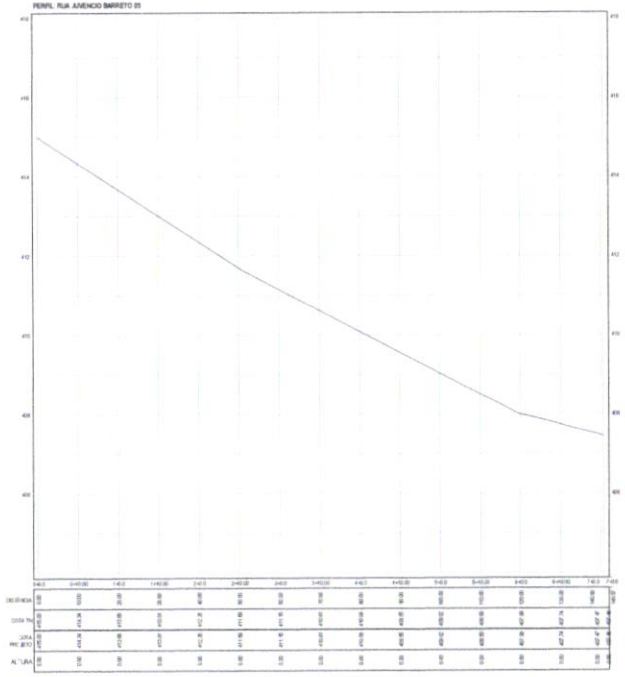

01 PLANTA DE SITUAÇÃO
ESCALA: 1/500

PLANTA CHAVE

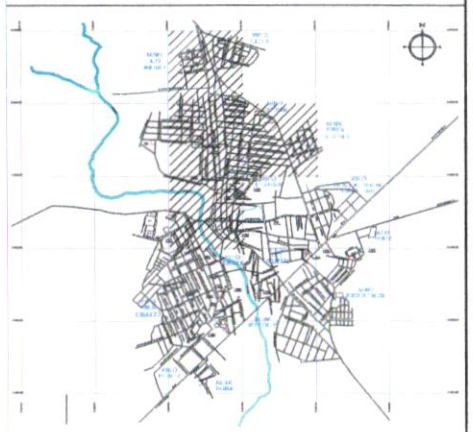

LEGENDA

- AQUÍFERO
- MEIO FIO
- MURO
- CERCA
- EDIFICAÇÕES
- VEGETAÇÃO
- CURVA DE NÍVEL
- TUBO SEM SER COTADO DE Ø600mm
- BOCA DE LOBO
- GALERIA PROJETADA
- BOCA DE BUEIRO
- GALERIA EXISTENTE
- POÇO DE VISITA PROJETADO
- POSTE DE BAIXA TENSÃO

NOTAS

Datum Vertical - Ardolmado
Sistema de Coordenadas - SIRGAS (WGS84)
Meridiano Central - 39° W Gr
Projeção Universal de Mercator (UTM) - Zona 24M


REVISÕES

REV	DATA	DESCRIÇÃO


Prefeitura Municipal de Tauá-CE Comissão Perm. Licitação
CPL
140
Fls

Demetrius Gonçalves Araujo
Engenheiro Civil
Secretaria de Infraestrutura e Serviços Públicos
CREA 061...

Local: RUA JUVENCIO BARRETO 03	Cliente: Prefeitura Municipal de Tauá
Obra: Pavimentação asfáltica em Diversas Ruas da Sede	Projeto: Topografia de ruas a serem Pavimentadas
Bairro: JOSÉ DZIMO	Elaboração: GUSTAVO ARRUDA MORAES
Escala: Indicada	Data: JULHO/2022
Categoria: PAV.	Prancha: 02/02

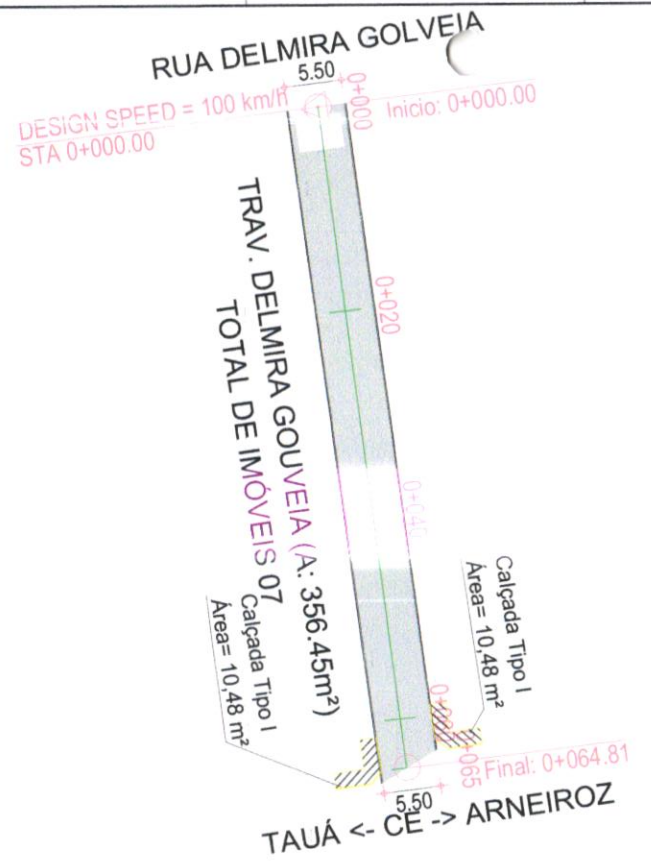

01 PLANTA DE SITUAÇÃO
ESCALA: 1/250

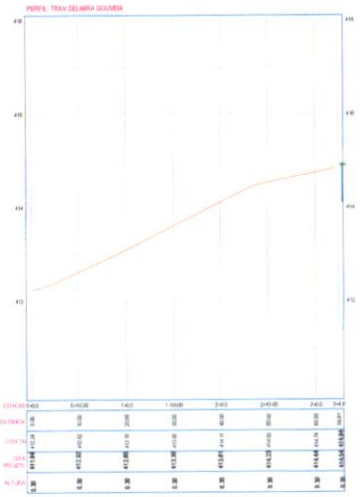

PLANTA CHAVE



LEGENDA

- AQUÍFERO
- MEIO-FIO
- MURO
- CERCA
- EDIFICAÇÕES
- VEGETAÇÃO
- CURVA DE NÍVEL
- TUBO SEM SER COTADO DE Ø600mm
- BOCA DE LOBO
- GALERIA PROJETADA
- BOCA DE BUEIRO
- GALERIA EXISTENTE
- POÇO DE VISITA PROJETADO
- POSTE DE BAIXA TENSÃO

NOTAS

Datum Vertical - Arbitrado
Sistema de Coordenadas - SIRGAS (WGS84)
Meridiano Central - 39° W Gr.
Projeção Universal de Mercator (UTM) - Zona 24M


REVISÕES

REV.	DATA	DESCRIÇÃO


Prefeitura Municipal de Tauá Comissão Permanente de Licitação

Local: TRAV. DELMIRA GOUVEIA
Cliente: Prefeitura Municipal de Tauá
Obra: Pavimentação asfáltica e sinalização em varias ruas da sede
Projeto: Topografia de ruas a serem Pavimentadas
Bairro:
Categoria: PAV.
Prancha: 01/01
Escala: Indicada
Data: Novembro / 2015


Jonatrius Gonçalves Araújo
Engenheiro Civil
Secretaria de Infraestrutura e Serviços Públicos
CREA-CE 341723
Eng. Civil ANDRÉ MOREIRA SOARES
Eng. Civil CNPJ: 06178...

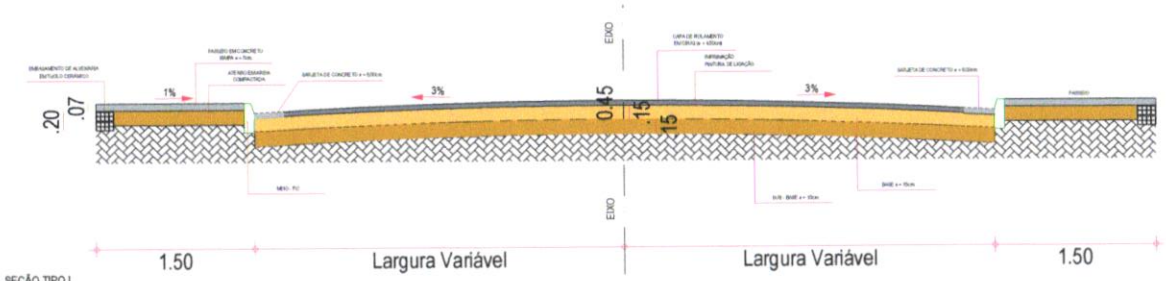


01 SEÇÃO TIPO I
ESCALA S/ESC

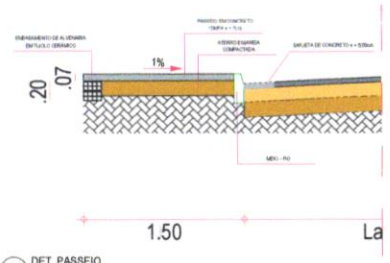


03 DET. PASSEIO
ESCALA S/ESC

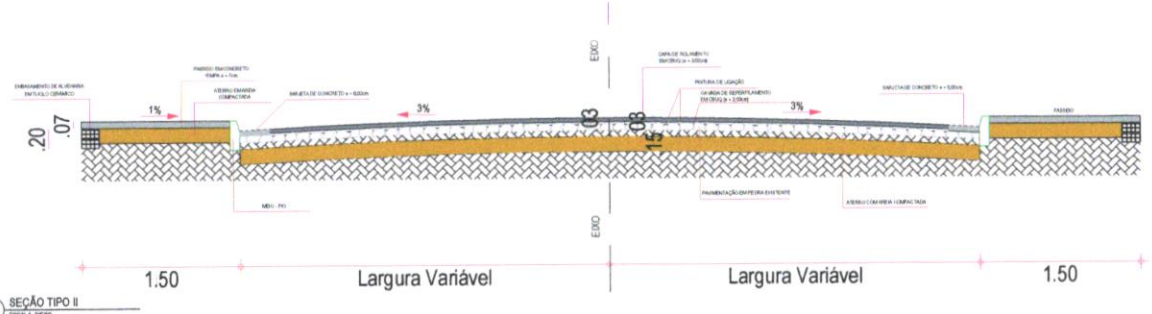

02 SEÇÃO TIPO II
ESCALA S/ESC

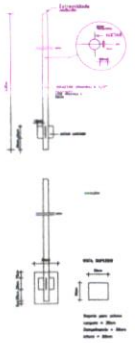


06 DET. TUBO DE AÇO P/ PLACAS DE SINALIZAÇÃO
ESCALA S/ESC

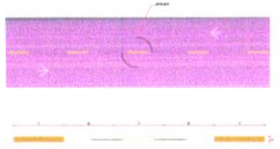


04 DET. LINHAS SECCIONADAS
ESCALA S/ESC




05 DET. PARE
ESCALA S/ESC

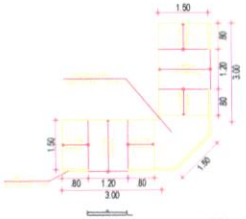


07 DET. CALÇADA E ACESSIBILIDADE TIPO I
ESCALA S/ESC

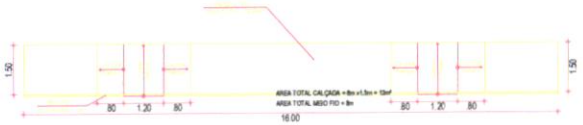

08 DET. CALÇADA E ACESSIBILIDADE TIPO II
ESCALA S/ESC

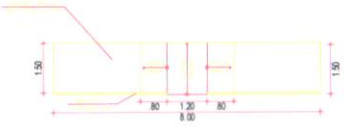

09 DET. CALÇADA E ACESSIBILIDADE TIPO III
ESCALA S/ESC

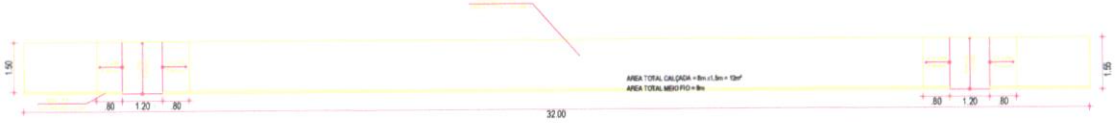

10 DET. CALÇADA E ACESSIBILIDADE TIPO IV
ESCALA S/ESC

Prefeitura Municipal de Tauá.CE Comissão permanente de Licitação

NOTAS

REVISÕES

REV.	DATA	DESCRIÇÃO

Local: TAUÁ/CE

Cliente: Prefeitura Municipal de Tauá

Obra: PAVIMENTAÇÃO ASFÁTICA EM DIVERSAS RUAS DA SEDE (PT 1027398-94)

Projeto:
01 SEÇÃO TIPO I
02 SEÇÃO TIPO II
03 DETALHE PASSEIO
04 DETALHE LINHAS SECCIONADAS
05 DET. PARE
06 DET. TUBO AÇO P/ PLACAS DE SINALIZAÇÃO
07 DET. CALÇADA E ACESSIBILIDADE TIPO I
08 DET. CALÇADA E ACESSIBILIDADE TIPO II
09 DET. CALÇADA E ACESSIBILIDADE TIPO III
10 DET. CALÇADA E ACESSIBILIDADE TIPO IV


Elaboração: Jocimatrias Gonçalves Araujo
Engenheiro Civil
Secretaria de Infraestrutura e Serviços Públicos
CREA 061781783-8

Categoria: PAV.

Prancha: 01/01

Escala: Indicada

Data: JULHO/2022

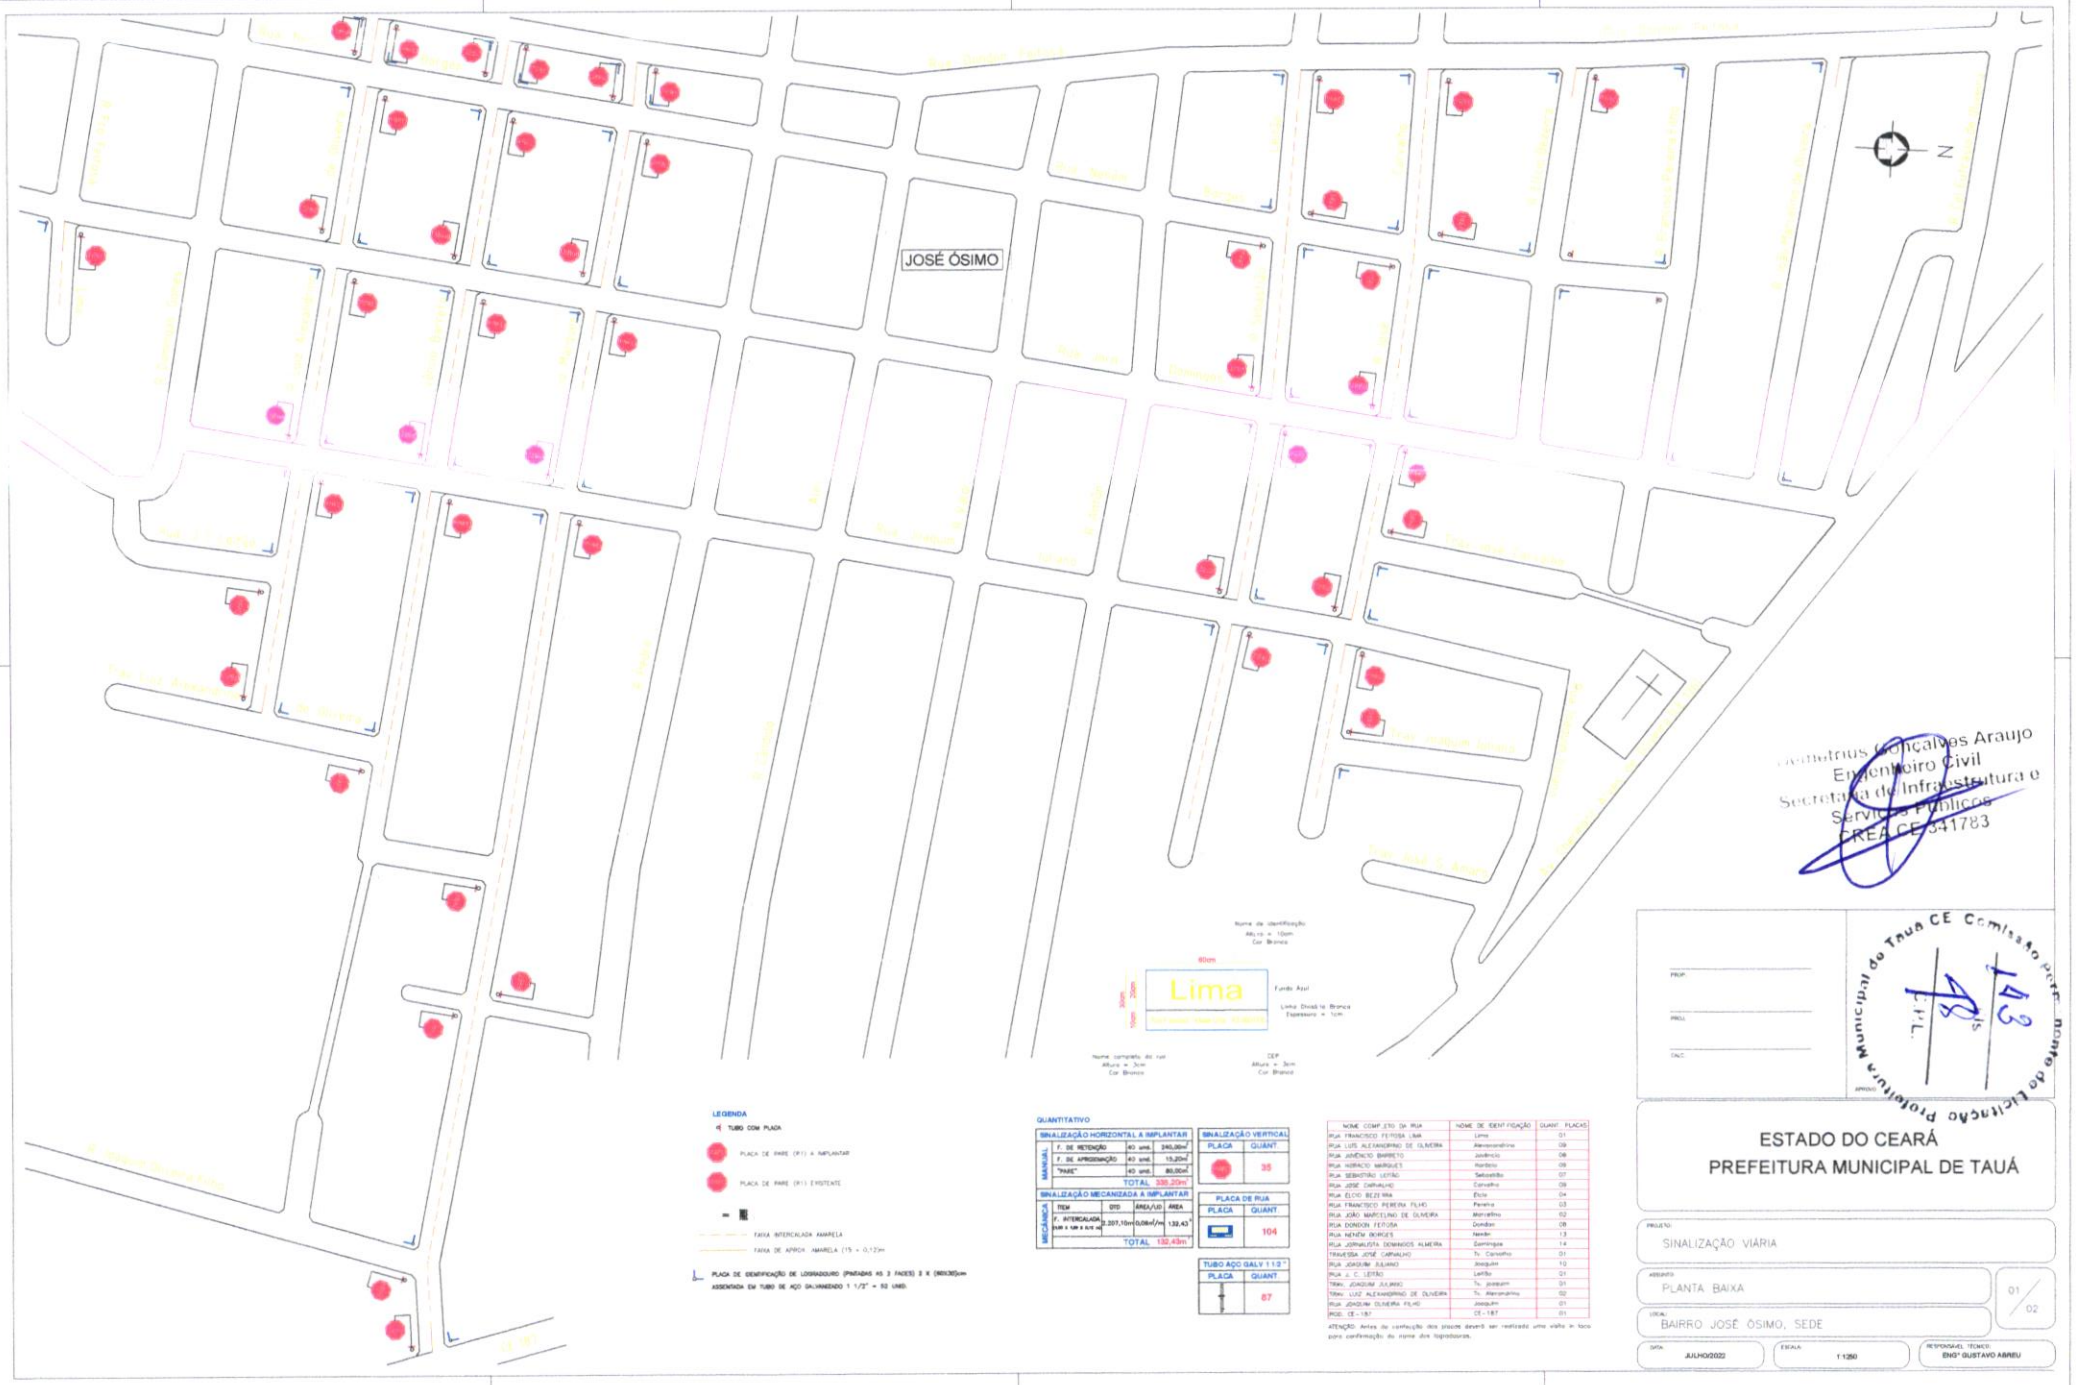

Evanildo Gonçalves Araujo
Engenheiro Civil
Secretaria de Infraestrutura e Serviços Públicos
CREA CE 341783

Prefeitura Municipal do Tauá CE Comissão permanente de Licitação

PROP.
PROJ.
DES.
APROVO

LEGENDA

- TUBO COM PLACA
- PLACA DE PARE (R1) A IMPLANTAR
- PLACA DE PARE (R1) EXISTENTE
- FAIXA INTERCALADA AMARELA
- FAIXA DE APROX. AMARELA (15 + 0,12)m

PLACA DE IDENTIFICAÇÃO DE LOGRADOURO (PINTADAS AS 2 FACES) 2 X (600X300)mm ASSENTADA EM TUBO DE AÇO GALVANEADO 1 1/2" = 02 UNID.

QUANTITATIVO

SINALIZAÇÃO HORIZONTAL A IMPLANTAR				
MANUAL	F. DE RETENÇÃO	40 unid.	240,00m²	
	F. DE APROXIMAÇÃO	40 unid.	15,20m²	
	"PARE"	40 unid.	80,00m²	
			TOTAL	335,20m²
SINALIZAÇÃO MECANIZADA A IMPLANTAR				
MECANICA	ITEM	QTD	ÁREA/UD	ÁREA
	F. INTERCALADA (100 x 120 x 0,12 m)	2.207,10m	0,06m²/m	132,43
			TOTAL	132,43m²

SINALIZAÇÃO VERTICAL	
PLACA	QUANT
	35

PLACA DE RUA	
PLACA	QUANT
	104

TUBO AÇO GALV 1 1/2"	
PLACA	QUANT
	87

NOME COMPLETO DA RUA	NOME DE IDENTIFICAÇÃO	QUANT. PLACAS
Rua FRANCISCO FEITOSA LIMA	Lima	01
Rua LUIS ALEXANDRINO DE OLIVEIRA	Alexandrino	09
Rua JOVENCIO BARRETO	Jovêncio	08
Rua HORACIO MARQUES	Horácio	09
Rua SEBASTIÃO LEITÃO	Sebastião	07
Rua JOSE CARVALHO	Carvalho	08
Rua ELCIO BEZERRA	Élcio	04
Rua FRANCISCO PEREIRA FILHO	Pereira	03
Rua JOÃO MARCELINO DE OLIVEIRA	Marcelino	02
RUA DONDON FEITOSA	Dondon	08
Rua NENÉM BORGES	Neném	13
Rua JORNALISTA DOMINGOS ALMEIRA	Domingos	14
TRAVESSA JOSÉ CARNAUBA	Tv. Carnaúba	01
Rua JOAQUIM JULIANO	Joaquim	10
Rua J. C. LEITÃO	Leitão	01
TRAV. JOAQUIM JULIANO	Tv. Joaquim	01
TRAV. LUIZ ALEXANDRINO DE OLIVEIRA	Tv. Alexandrino	02
Rua JOAQUIM OLIVEIRA FILHO	Joaquim	01
ROD. CE - 187	CE - 187	01

ATENÇÃO: Antes da confecção dos placas deverá ser realizada uma visita in loco para confirmação do nome dos logradouros.


ESTADO DO CEARÁ
PREFEITURA MUNICIPAL DE TAUÁ


PROJETO: SINALIZAÇÃO VIÁRIA

ASSUNTO: PLANTA BAIXA — 01 / 02


LOCAL: BAIRRO JOSÉ ÓSIMO, SEDE


DATA	ESCALA	RESPONSÁVEL TÉCNICO
JULHO/2022	1:1250	ENG° GUSTAVO ABREU

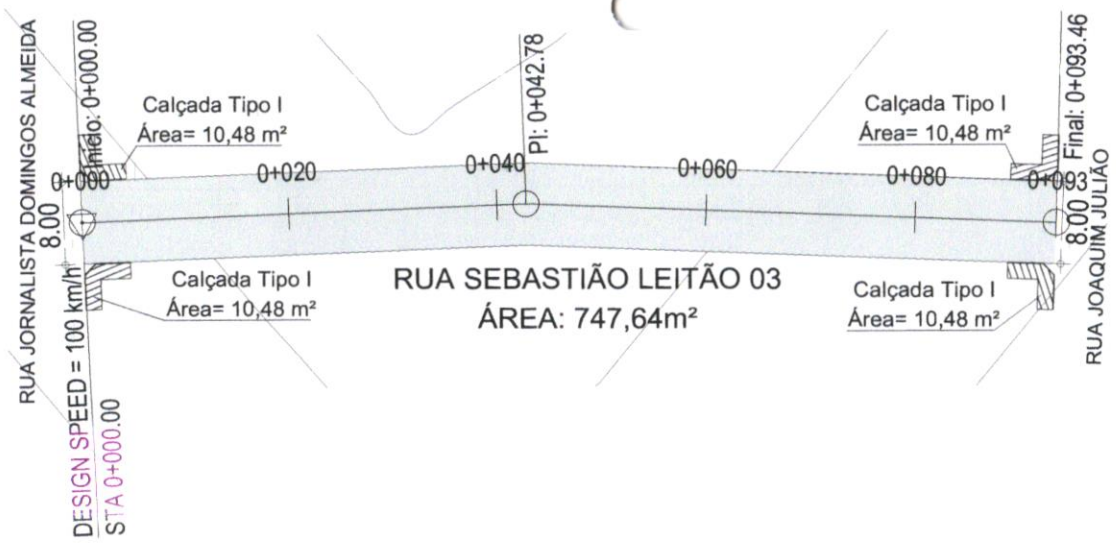

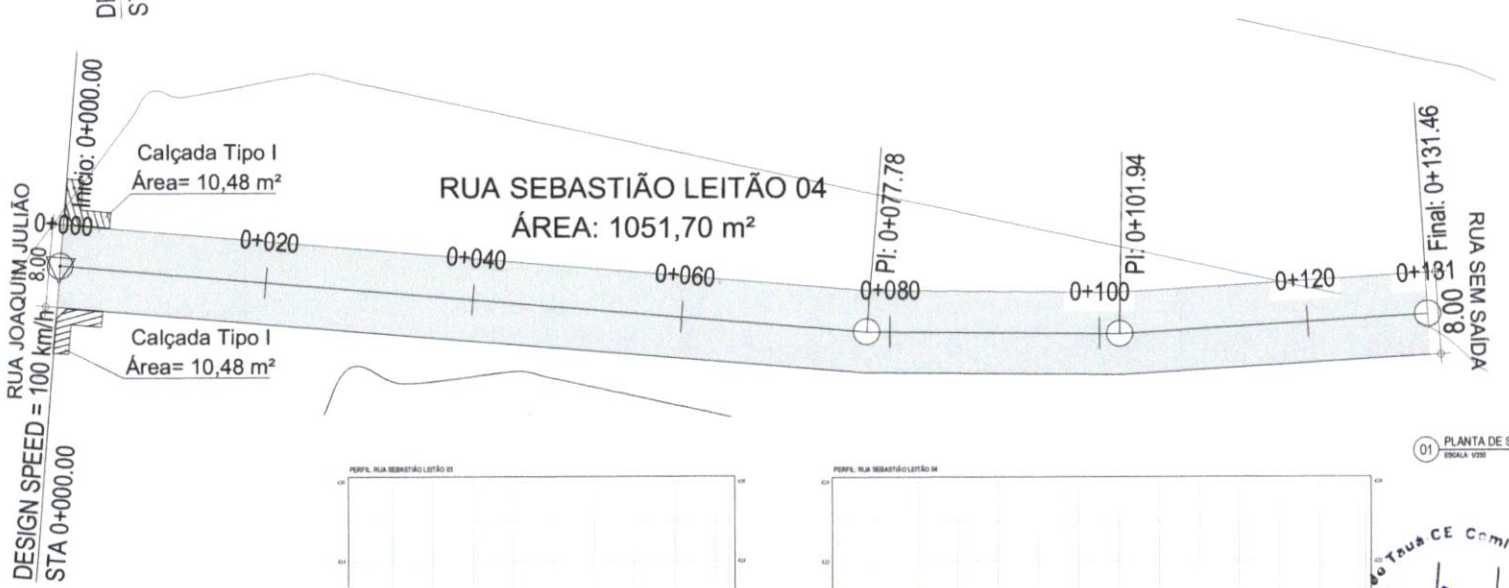


RUA SEBASTIÃO LEITÃO
ÁREA TOTAL: 3.051,04M²
TOTAL DE CASAS: 137

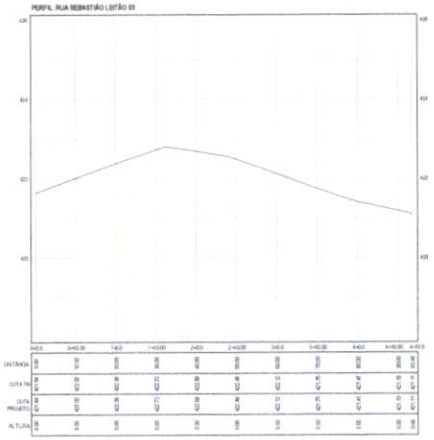

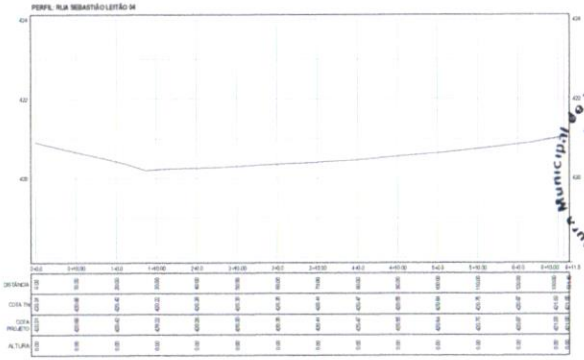

01 PLANTA DE SITUAÇÃO
ESCALA: 1/250

PLANTA CHAVE:

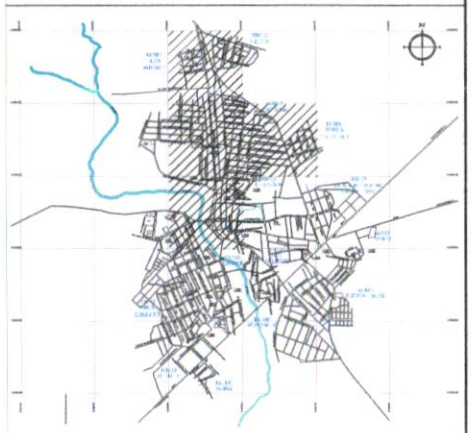

LEGENDA

- AQUÍFERO
- MEIO-FIO
- MURO
- CERCA
- EDIFICAÇÕES
- VEGETAÇÃO
- CURVA DE NÍVEL
- TUBO SEM SER COTADO DE Ø600mm
- BOCA DE LOBO
- GALERIA PROJETADA
- BOCA DE BUEIRO
- GALERIA EXISTENTE
- POÇO DE VISITA PROJETADO
- POSTE DE BAIXA TENSÃO

NOTAS

Datum Vertical - Arbitrado
Sistema de Coordenadas - SIRGAS (WGS84)
Meridiano Central - 39° W Gr
Projeção Universal de Mercator (UTM) - Zona 24M


REVISÕES


REV	DATA	DESCRIÇÃO


Local: RUA SEBASTIÃO LEITÃO 03 / RUA SEBASTIÃO LEITÃO 04
Cliente: Prefeitura Municipal de Tauá
Obra: Pavimentação asfáltica em Diversas Ruas da Sede
Projeto: Topografia de ruas a serem Pavimentadas
Bairro: JOSÉ OZIMO
Elaboração:
Categoria: PAV.
Prancha: 02/02
Escala: Indicada
Data: JULHO/2022


Prefeitura Municipal de Tauá CE Comissão de Licitação

Demetrius Gonçalves Araujo
Engenheiro Civil
Secretaria de Infraestrutura e Serviços Públicos
CREA CE 34703

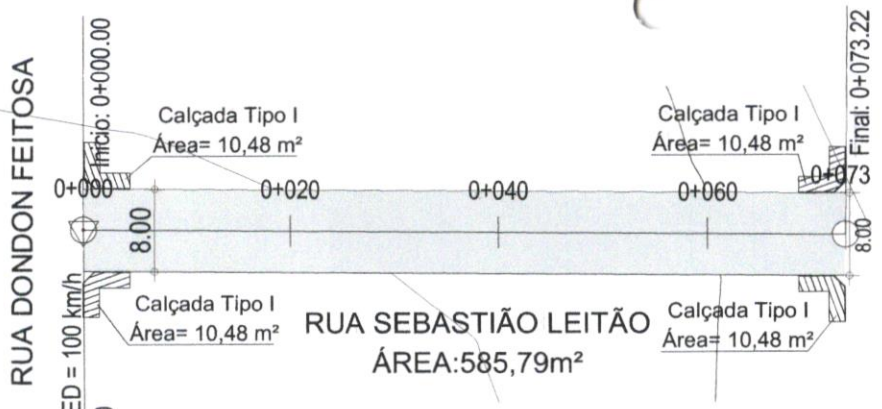

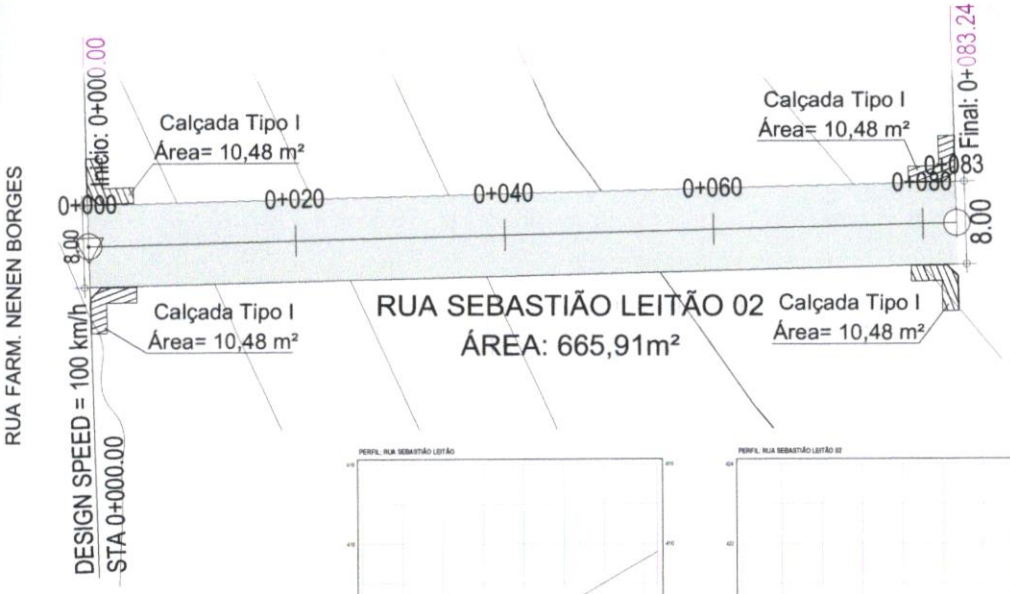

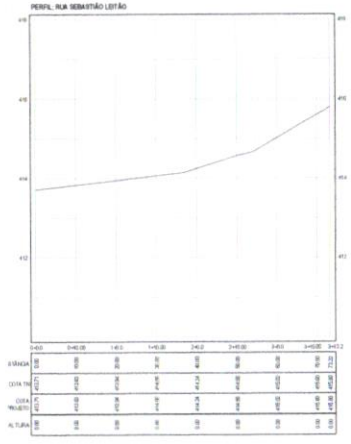

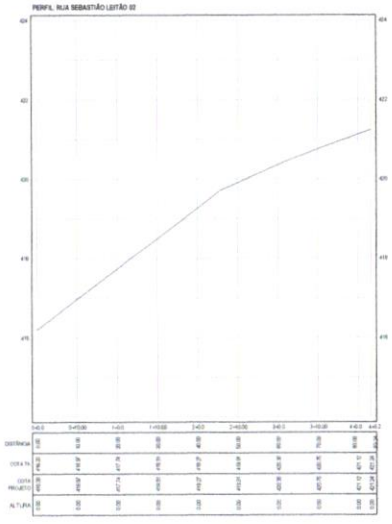

RUA SEBASTIÃO LEITÃO
ÁREA TOTAL: 3.051,04M²
TOTAL DE CASAS: 137

01 PLANTA DE SITUAÇÃO
ESCALA: 1/250

PLANTA CHAVE



LEGENDA

- AQUÍFERO
- MEIO-FIO
- MURO
- CERCA
- EDIFICAÇÕES
- VEGETAÇÃO
- CURVA DE NÍVEL
- TUBO SEM SER COTADO DE Ø600mm
- BOCA DE LOBO
- GALERIA PROJETADA
- BOCA DE BUEIRO
- GALERIA EXISTENTE
- POÇO DE VISITA PROJETADO
- POSTE DE BAIXA TENSÃO

NOTAS

Datum Vertical - Arbitrado
Sistema de Coordenadas - SIRGAS (WGS84)
Meridiano Central - 39° W Gr
Projeção Universal de Mercator (UTM) - Zona 24M

REVISÕES

REV	DATA	DESCRIÇÃO

Local: RUA SEBASTIÃO LEITÃO / RUA SEBASTIÃO LEITÃO 02
Cliente: Prefeitura Municipal de Tauá
Obra: Pavimentação asfáltica em Diversas Ruas da Sede
Projeto: Topografia de ruas a serem Pavimentadas
Bairro: JOSÉ OZIMO
Elaboração:
Categoria: PAV.
Prancha: 01/02
Escala: Indicada
Data: JULHO/2022

Prefeitura Municipal de Tauá-CE Comissão de Licitação

Demetrius Gonçalves Araújo
Engenheiro Civil
Secretaria Municipal de Infraestrutura e Serviços Urbanos
CREA-CE 317253

Anotação de Responsabilidade Técnica - ART
Lei nº 6.496, de 7 de dezembro de 1977

CREA-CE

ART OBRA / SERVIÇO
Nº CE20261858699

Conselho Regional de Engenharia e Agronomia do Ceará

INICIAL

1. Responsável Técnico

DEMÉTRIUS GONÇALVES ARAÚJO
Título profissional: **ENGENHEIRO CIVIL**
RNP: **0618500022**
Registro: **341783CE**

2. Dados do Contrato

Contratante: **MUNICIPIO DE TAUA**
CPF/CNPJ: **07.849.532/0001-47**
RUA CEL LOURENÇO FEITOSA
Nº: **211**
Complemento:
Bairro: **CENTRO**
Cidade: **TAUÁ**
UF: **CE**
CEP: **63660000**

Contrato: **Não especificado**
Celebrado em:
Valor: **R$ 10.302,00**
Tipo de contratante: **Pessoa Juridica de Direito Público**
Ação Institucional: **NENHUMA - NÃO OPTANTE**

3. Dados da Obra/Serviço

RUA ISAIAS SETUBAL
Nº: **6**
Complemento:
Bairro: **COLIBRIS**
Cidade: **TAUÁ**
UF: **CE**
CEP: **63660000**
Data de Início: **13/04/2026**
Previsão de término: **30/04/2026**
Coordenadas Geográficas: **-6.003698, -40.297917**
Finalidade:
Código: **63660-000**
Proprietário: **MUNICIPIO DE TAUA**
CPF/CNPJ: **07.849.532/0001-47**

4. Atividade Técnica

	Quantidade	Unidade
14 - Elaboração		
35 - Elaboração de orçamento > TRANSPORTES > INFRAESTRUTURA RODOVIÁRIA > #4.1.2 - DE PAVIMENTAÇÃO ASFÁLTICA PARA RODOVIAS	1,00	un
35 - Elaboração de orçamento > TRANSPORTES > INFRAESTRUTURA RODOVIÁRIA > #4.1.6 - DE BASE E SUB-BASE PARA RODOVIAS	1,00	un
35 - Elaboração de orçamento > TRANSPORTES > INFRAESTRUTURA RODOVIÁRIA > #4.1.3 - DE INFRAESTRUTURA RODOVIÁRIA	1,00	un
35 - Elaboração de orçamento > OBRAS HIDRÁULICAS E RECURSOS HÍDRICOS > SISTEMAS DE DRENAGEM PARA OBRAS CIVIS > DE SISTEMAS DE DRENAGEM PARA OBRAS CIVIS > #5.3.1.2 - BUEIRO	1,00	un

Após a conclusão das atividades técnicas o profissional deve proceder a baixa desta ART

5. Observações

REFERENTE A ELABORAÇÃO DO ORÇAMENTO DOS SERVIÇOS REMANESCENTES DA PAVIMENTAÇÃO DE RUAS NO MUNICIPIO DE TAUA-CE - PT- 1027369-84

6. Declarações

- Declaro que estou cumprindo as regras de acessibilidade previstas nas normas técnicas da ABNT, na legislação específica e no decreto n. 5296/2004.

7. Entidade de Classe

NENHUMA - NÃO OPTANTE

8. Assinaturas

Declaro serem verdadeiras as informações acima

Documento assinado eletronicamente
com credenciais de login e senha
DEMÉTRIUS GONÇALVES ARAÚJO
RNP: 0618500022
Data: 15/04/2026 14:44:07

_____, _____ de _____ de _____
Local data

DEMÉTRIUS GONÇALVES ARAÚJO - CPF: 045.961.793-10

MUNICIPIO DE TAUA - CNPJ: 07.849.532/0001-47

9. Informações

* A ART é válida somente quando quitada, mediante apresentação do comprovante do pagamento ou conferência no site do Crea.

10. Valor

Valor da ART: **R$ 108,39** Registrada em: **15/04/2026** Valor pago: **R$ 108,40** Nosso Número: **8218779089**

A autenticidade desta ART pode ser verificada em: https://crea-ce.sitac.com.br/publico/, com a chave: W6zZW
Impresso em: 15/04/2026 às 14:44:07 por: , ip: 177.37.186.27