


ACO	POS.	BIT.	QUANT.	COMPRIMENTO UNIT.	COMPRIMENTO TOTAL
		mm		cm	m
P122 Lance 1					
	50A	1	10	147	588
	50A	2	10	75	450
	60A	3	5	79	1185
	60A	4	5	88	176
P133 Lance 1					
	50A	1	10	147	1470
	50A	2	10	75	900
	60A	3	5	79	1185
	60A	4	5	44	1080
	60A	5	5	88	440
P140 Lance 1					
	50A	1	10	147	588
	50A	2	10	75	450
	60A	3	5	79	1185
	60A	4	5	88	176
P141 Lance 1					
	50A	1	10	147	588
	50A	2	10	75	450
	60A	3	5	79	1185
	60A	4	5	88	176
P142 Lance 1					
	50A	1	5	88	176
	50A	2	10	84	336
	60A	3	5	79	1185
	60A	4	10	44	264
P143 Lance 1					
	50A	1	10	147	588
	50A	2	10	75	450
	60A	3	5	79	1185
	60A	4	5	88	176
P144 Lance 1					
	50A	1	10	147	588
	50A	2	10	75	450
	60A	3	5	79	1185
	60A	4	5	88	176
P145 Lance 1					
	50A	1	10	147	588
	50A	2	10	75	450
	60A	3	5	79	1185
	60A	4	5	88	176
P146 Lance 1					
	50A	1	10	147	588
	50A	2	10	75	450
	60A	3	5	79	1185
	60A	4	5	88	176
P142 Lance 1					
	50A	1	10	147	588
	50A	2	10	75	450
	60A	3	5	79	1185
	60A	4	5	88	176
P149 Lance 1					
	50A	1	10	147	588
	50A	2	10	75	450
	60A	3	5	79	1185
	60A	4	5	88	176
P150 Lance 1					
	50A	1	10	147	588
	50A	2	10	75	450
	60A	3	5	79	1185
	60A	4	5	88	176
P152 Lance 1					
	50A	1	10	147	588
	50A	2	10	75	450
	60A	3	5	79	1185
	60A	4	5	88	176
P153 Lance 1					
	50A	1	10	147	588
	50A	2	10	75	450
	60A	3	5	79	1185
	60A	4	5	88	176
P155 Lance 1					
	50A	1	10	147	588
	50A	2	10	75	450
	60A	3	5	79	1185
	60A	4	5	88	176
P156 Lance 1					
	50A	1	12.5	147	588
	50A	2	12.5	75	450
	60A	3	5	79	1185
	60A	4	5	88	176
P157 Lance 1					
	50A	1	16	147	588
	50A	2	16	75	450
	60A	3	5	79	1185
	60A	4	5	88	176
P158 Lance 1					
	50A	1	16	147	588
	50A	2	16	88	352
	50A	3	6.3	88	3168
	60A	4	5	88	176

RESUMO DE AÇO			
AÇO	BIT	COMPR	PESO
	mm	m	kgf
60A	5	369	70
50A	6.3	33	9
50A	10	194	121
50A	12.5	22	21
50A	16	34	32
Peso Total	60A =		80 kgf
Peso Total	50A =		273 kgf

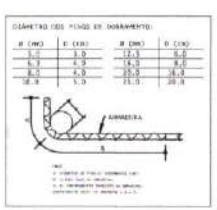


ATENÇÃO!

OBSERVAÇÕES:

DETALHE DA EMENDA

SEM ESC

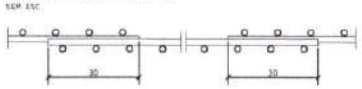

Prefeitura Municipal de Tauá/CE - Comissão Permanente de Licitação - CPL Fls 153

ASSINATURAS E APROVAÇÃO

GEOPAC ENGENHARIA E CONSULTORIA

LEONARDO DE VEIGA LIMA

GEOPAC

www.geopac.com.br - contato@geopac.com.br

PREFEITURA MUNICIPAL DE TAUÁ

CONSTRUÇÃO DE UMA CRECHE 12 SALAS

ARIZONA, TAUÁ, CE


PROJETO ESTRUTURAL


FORMAS-AMARAÇÃO DE PILARES
DETALHE - BORDA DE ARRANQUE
DETALHE - PCN E CONSERVADOR
DETALHE - DEMAIS PER TRASPASSO


ESCALA: 1:20


DATA: 05/04/2021

FOLHA: 23/27

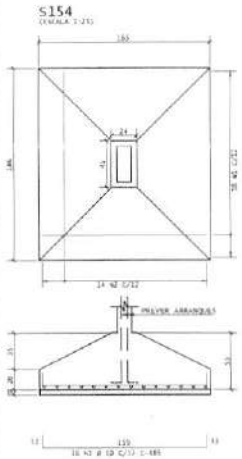

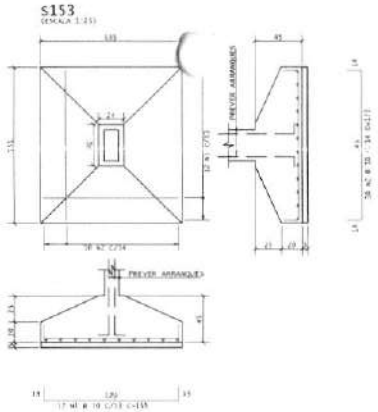


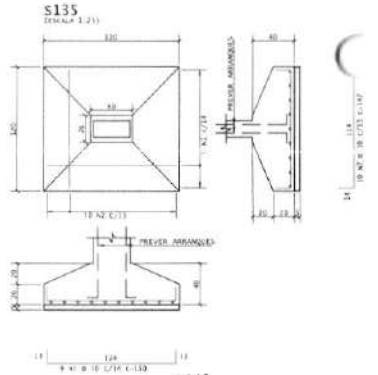


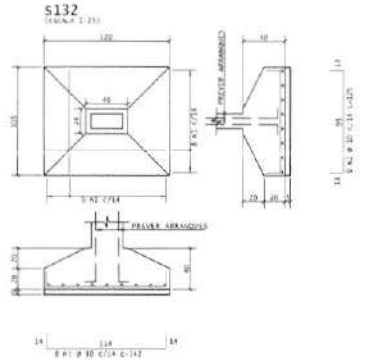



AÇO	POS.	BIT.	QUANT.	COMPRIMENTO	
				UNIT.	TOTAL
		mm		cm	cm
S124	10A	1	10	8	132	1056
	10A	2	10	9	120	1080
S126	10A	1	10	7	122	854
	10A	2	10	8	101	840
S127	10A	1	10	7	122	854
	10A	2	10	8	101	840
S132	10A	1	10	8	140	1180
	10A	2	10	9	125	1125
S135	10A	1	10	9	150	1350
	10A	2	10	10	142	1420
S136	10A	1	10	7	132	924
	10A	2	10	9	125	1035
S140	10A	1	10	7	120	840
	10A	2	10	8	101	896
S141	10A	1	10	7	121	805
	10A	2	10	8	102	816
S142	10A	1	10	7	122	854
	10A	2	10	8	101	840
S148	10A	1	10	7	121	875
	10A	2	10	8	112	896
S152	10A	1	10	9	132	1188
	10A	2	10	8	146	1168
S153	10A	1	10	12	155	1860
	10A	2	10	10	171	1710
S154	10A	1	10	10	181	1960
	10A	2	10	11	204	2917


RESUMO DE AÇO			
AÇO	BIT.	COMPR.	PESO
	mm	m	kgf
10A	10	531	192
Peso Total	10A =		192 kgf

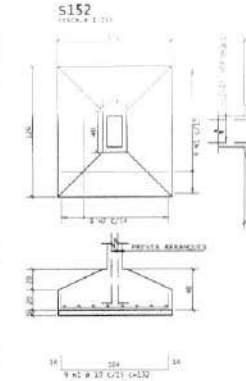


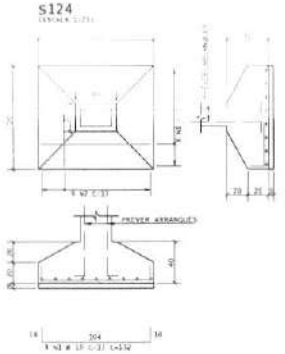


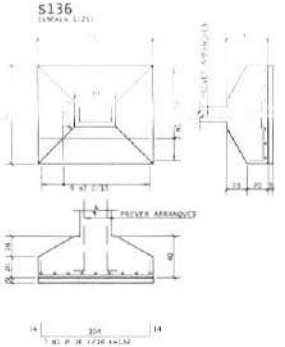


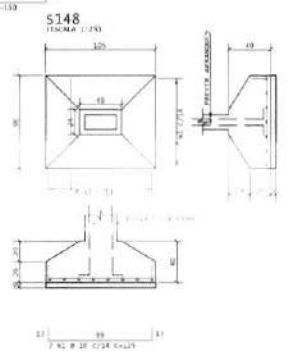


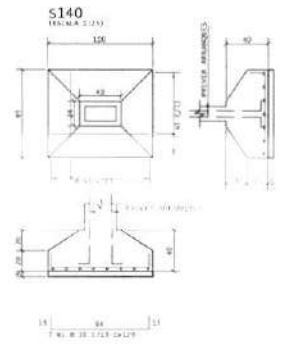


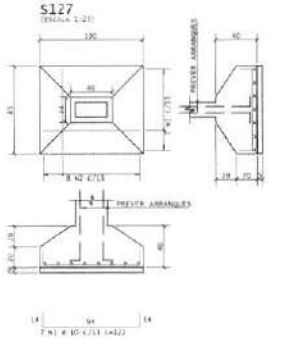


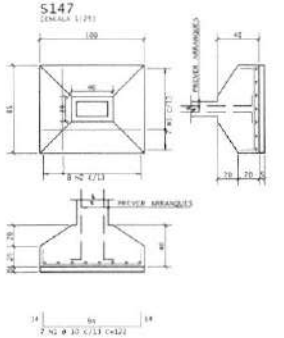


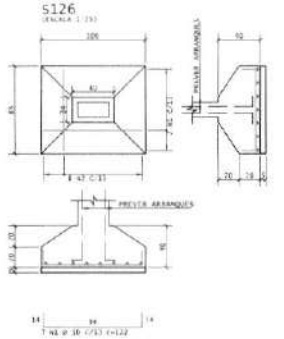

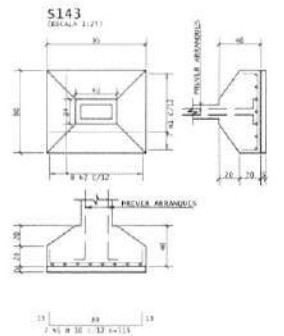

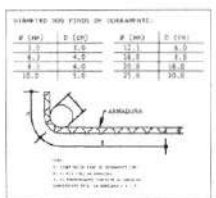

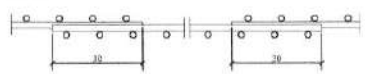

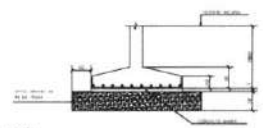

ASSINATURAS E APROVAÇÃO

GEOPAC ENGENHARIA E CONSULTORIA

LEONARDO SILVEIRA LIMA

GEOPAC

www.geopac.com.br - geopac@geopac.com.br

PREFEITURA MUNICIPAL DE TAUÁ

CONSTRUÇÃO DE UMA CRECHE 12 SALAS

ARIZONA, TAUÁ, CE

PROJETO ESTRUTURAL


FUNDAÇÕES: ARMAÇÃO DE SAPATAS
DETALHE - FERRAGEM DE ARMADURA
DETALHE - PEÇA E COMENTÁRIOS
DETALHE - ENTRADA POR TRAVESSA


ESCALA: 1:25


DATA:


FOLHA: 24/27


Prefeitura Municipal de Tauá/CE - Comissão Permanente de Licitação - CPL Fls 154

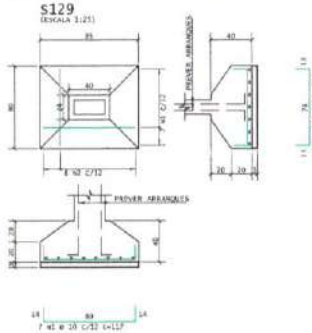


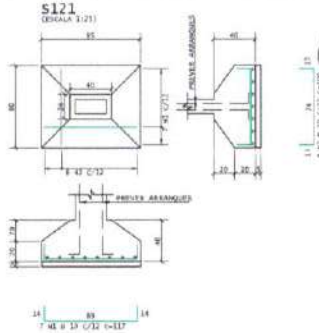


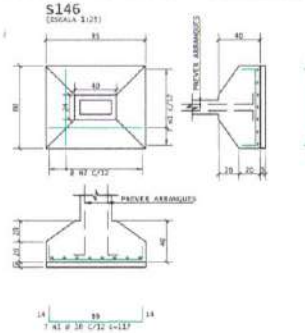


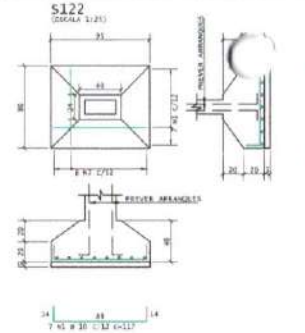


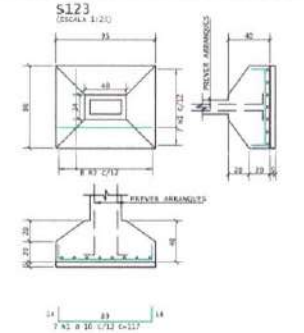


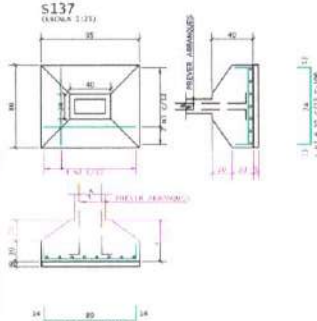


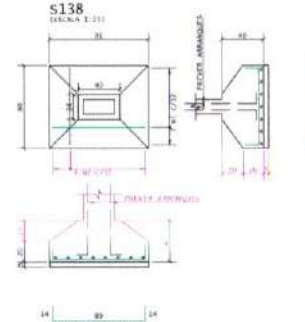


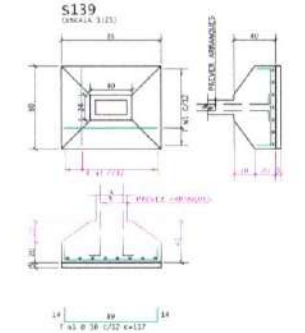


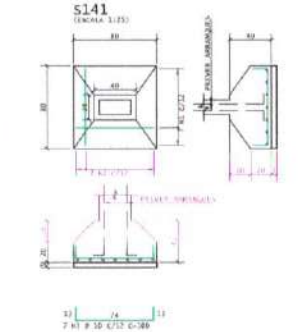


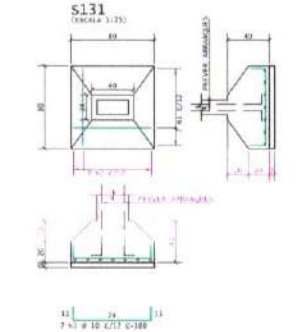


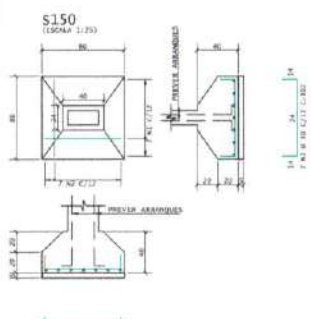

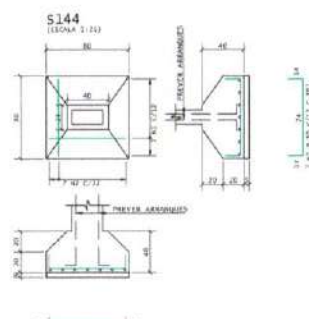

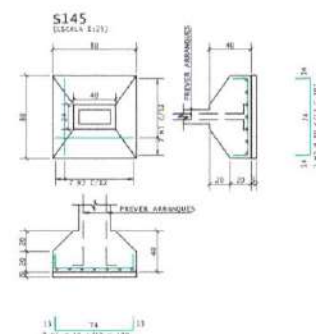

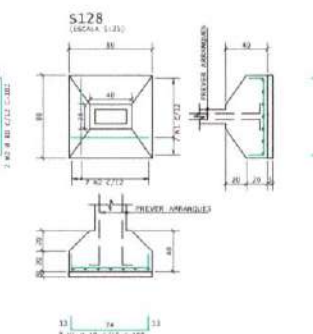

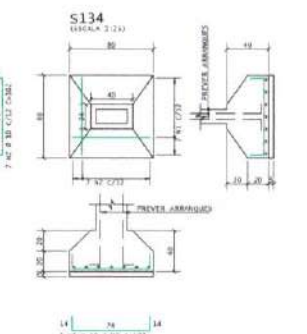


AÇO	POS	BIT	QUANT	COMPRIMENTO	
				UNIT	TOTAL
		mm		cm	cm
S121					
	50A	1	16	117	819
	50A	2	16	100	800
S122					
	50A	1	16	117	819
	50A	2	16	100	800
S123					
	50A	1	16	117	819
	50A	2	16	100	800
S128					
	50A	1	16	100	700
	50A	2	16	102	714
S129					
	50A	1	16	117	819
	50A	2	16	100	800
S131					
	50A	1	16	100	700
	50A	2	16	102	714
S134					
	50A	1	16	102	714
	50A	2	16	100	700
S137					
	50A	1	16	117	819
	50A	2	16	100	800
S138					
	50A	1	16	117	819
	50A	2	16	100	800
S139					
	50A	1	16	117	819
	50A	2	16	100	800
S141					
	50A	1	16	100	700
	50A	2	16	102	714
S144					
	50A	1	16	100	700
	50A	2	16	102	714
S145					
	50A	1	16	100	700
	50A	2	16	102	714
S146					
	50A	1	16	117	819
	50A	2	16	100	800
S150					
	50A	1	16	103	705
	50A	2	16	102	714

RESUMO DE AÇO			
AÇO	BIT	COMPR	PESO
	mm	m	kgf
50A	16	225	221
PESO TOTAL		kgf =	221 kgf

DIÂMETRO DOS PINOS DE DOBRAMENTO

Ø (mm)	R (cm)	Ø (mm)	D (cm)
6.3	5.0	12.5	8.0
8.0	6.0	16.0	8.0
8.0	8.0	20.0	16.0
10.0	5.0	25.0	30.0

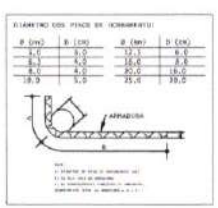



ATENÇÃO!

OBSERVAÇÕES:

DETALHE DA EMENDA

SEM ESC

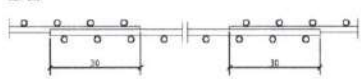

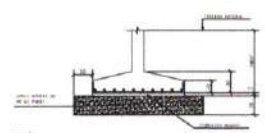

ATENÇÃO:

OBSERVAÇÕES:

ASSINATURAS E APROVAÇÃO:

GEOPAC ENGENHARIA E CONSULTORIA

LEONARDO SILVEIRA LIMA

GEOPAC

www.geopac.com.br - contato@geopac.com.br

PREFEITURA MUNICIPAL DE TAUÁ

CONSTRUÇÃO DE UMA CRECHE 12 SALAS


ARIZONA, TAUÁ, CE


PROJETO ESTRUTURAL


FUNDAÇÕES-AMARAÇÃO DE SAPATAS
DETALHE - SOMBA DE ARRANQUE
DETALHE - PCS E COMBOMENTOS
DETALHE - CRECHES POR TRANSPOSE


DESENHO:	ESCALA: 1:25	FOLHA: 25/27
DATA: OUTUBRO 2020	APROVADO:	DATA: 30/09/2020


Prefeitura Municipal de Tauá - Comissão Permanente de Licitação - CPL - Fls 153

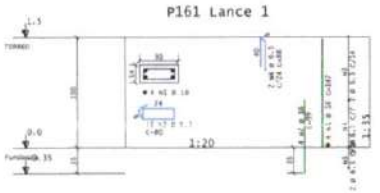


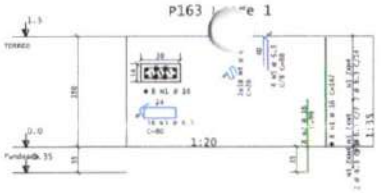


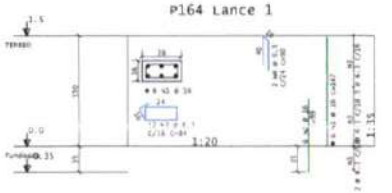


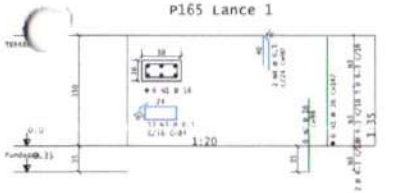


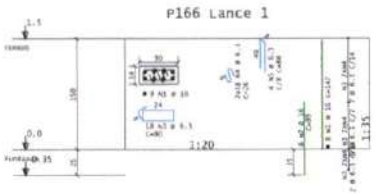


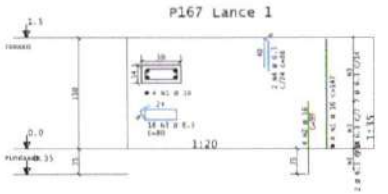

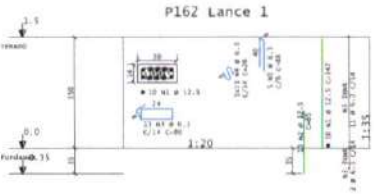

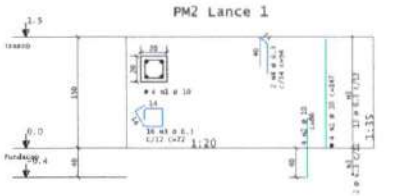


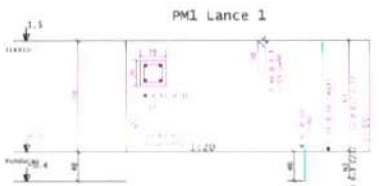

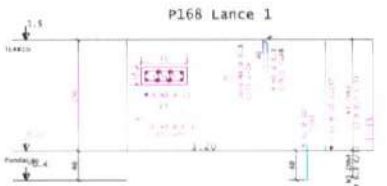

AÇO	POS	BIT	QUANT	COMPRIMENTO	
				UNIT	TOTAL
		mm		cm	cm
P161 Lance 1					
	50A	1	16	4	147	588
	10A	2	14	4	99	396
	50A	3	8.3	18	80	1440
	50A	4	8.3	2	88	176
P162 Lance 1						
	50A	1	12.5	18	147	2470
	10A	2	12.5	18	81	810
	50A	3	8.3	18	80	2040
	50A	4	8.3	18	28	1014
	50A	5	8.3	1	88	440
P163 Lance 1						
	50A	1	16	8	147	1176
	50A	2	16	4	99	792
	50A	3	8.3	18	80	1440
	50A	4	8.3	36	28	916
	50A	5	8.3	4	88	352
P164 Lance 1						
	50A	1	16	6	147	882
	50A	2	16	4	99	594
	50A	3	8.3	12	84	1008
	50A	4	8.3	2	90	180
P165 Lance 1						
	50A	1	16	6	147	882
	50A	2	16	4	99	594
	50A	3	8.3	12	84	1008
	50A	4	8.3	2	90	180
P166 Lance 1						
	50A	1	16	8	147	1176
	50A	2	16	4	99	792
	50A	3	8.3	18	80	1440
	50A	4	8.3	36	28	916
	50A	5	8.3	4	88	352
P167 Lance 1						
	50A	1	16	4	147	588
	50A	2	16	4	99	396
	50A	3	8.3	18	80	1440
	50A	4	8.3	2	88	176
P168 Lance 1						
	50A	1	16	8	147	1176
	50A	2	16	4	80	640
	10A	3	8.3	18	90	1440
	50A	4	8.3	12	28	852
	50A	5	8.3	4	88	352
PM1 Lance 1						
	50A	1	16	4	147	588
	50A	2	16	4	80	320
	50A	3	8.3	36	72	1152
	50A	4	8.3	2	94	188
PM2 Lance 1						


	mm	m	kg
50A	8.3	185	46
50A	10	34	22
50A	12.5	21	22
50A	16	85	143
Peso Total	50A =		231 kgf

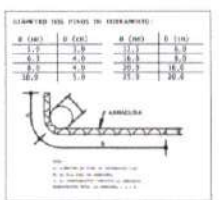



DETALHE DA EMENDA

SEM ESC

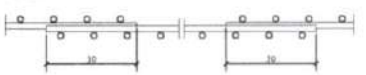

Prefeitura Municipal de Tauá/CE - Comissão Permanente de Licitação - CPL Fls 156

ASSINATURAS E APROVAÇÃO


GEOPAC


PREFEITURA MUNICIPAL DE TAUÁ


CONSTRUÇÃO DE UMA CRECHE 12 SALAS


ARIZONA, TAUÁ, CE

PROJETO ESTRUTURAL

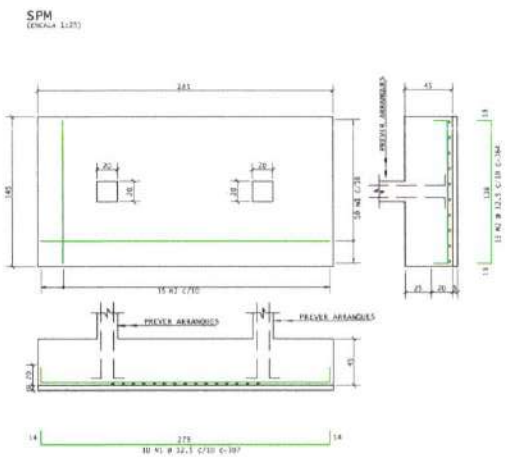

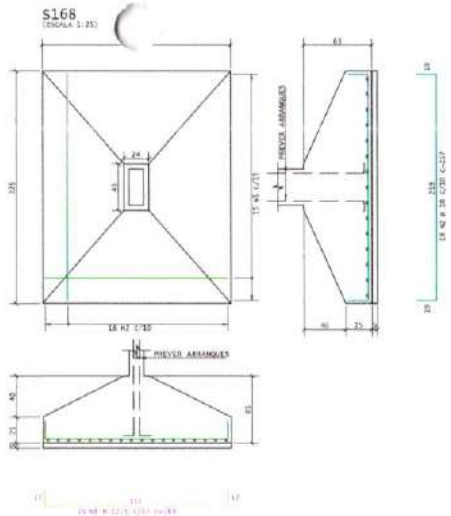


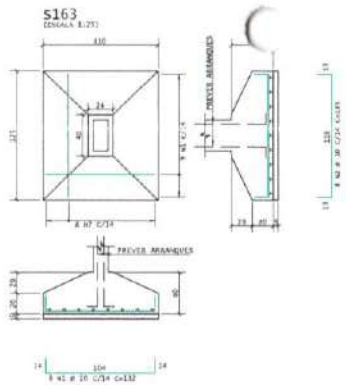


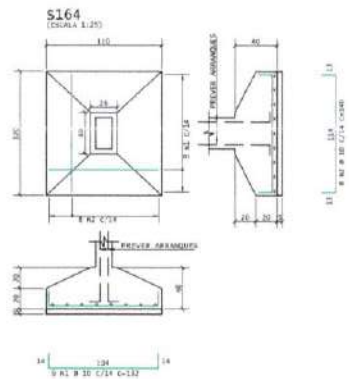



ACO	POS	BIT	QUANT	COMPRIMENTO	
				UNIT	TOTAL
		mm		cm	cm
SPM					
	10A	1	12.5	30	307
	10A	2	12.5	30	184
S161					
	10A	1	10	5	122
	10A	2	10	8	140
S162					
	10A	1	10	6	132
	10A	2	10	8	141
S163					
	10A	1	10	5	137
	10A	2	10	8	141
S164					
	10A	1	10	5	132
	10A	2	10	8	140
S165					
	10A	1	10	6	147
	10A	2	10	8	140
S166					
	10A	1	10	5	137
	10A	2	10	8	141
S167					
	10A	1	10	5	117
	10A	2	10	7	139
S168					
	10A	1	12.5	15	208
	10A	2	10	18	217


RESUMO DE AÇO			
AÇO	BIT	COMPR.	PESO
	mm	m	kgf
10A	10	705	176
10A	12.5	87	33
Peso Total	50A =		210 kgf

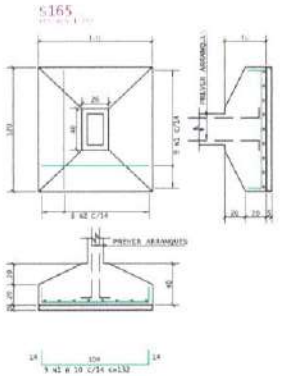


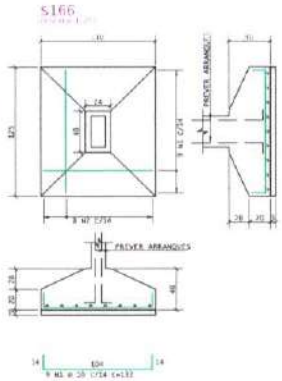

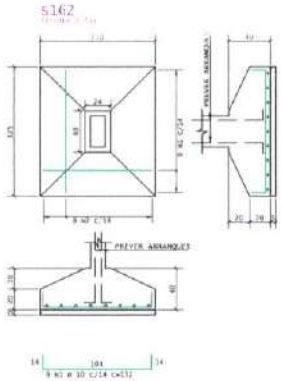

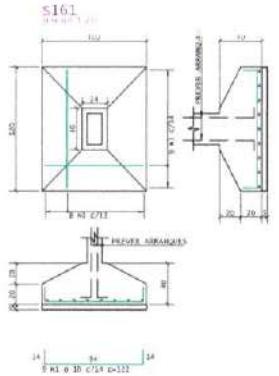


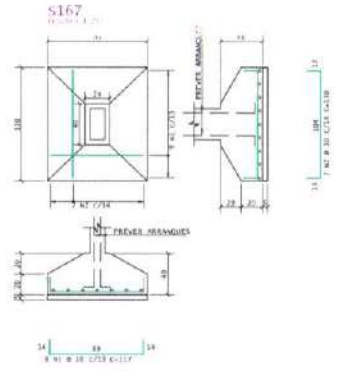


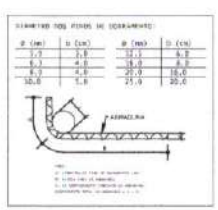



DETALHE DA EMENDA
SEM ESC

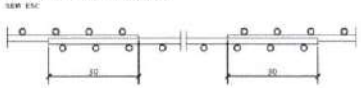

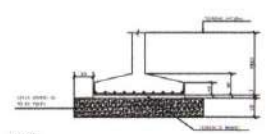

ASSINATURAS E APROVAÇÃO

GEOPAC ENGENHARIA E CONSULTORIA

LEONARDO SILVEIRA LIMA

GEOPAC
www.geopac.com.br - contato@geopac.com.br

PREFEITURA MUNICIPAL DE TAUÁ

CONSTRUÇÃO DE UMA CRECHE 12 SALAS

ARIZONA, TAUÁ, CE

PROJETO ESTRUTURAL

FUNDAÇÕES-ARMAÇÃO DE SAPATAS
DETALHE - DOBRA DE ARMADURA
DETALHE - POS. E CONTEUDOS
DETALHE - EMENDAS POR TRASPASSE


ESCALA: 1:25

DATA: 15/08/2018

PRANCHA: 27/27

Prefeitura Municipal de Tauá/CE - Comissão Permanente de Licitação -
CPL
Fls 157

GEOPAC ENGENHARIA E CONSULTORIA

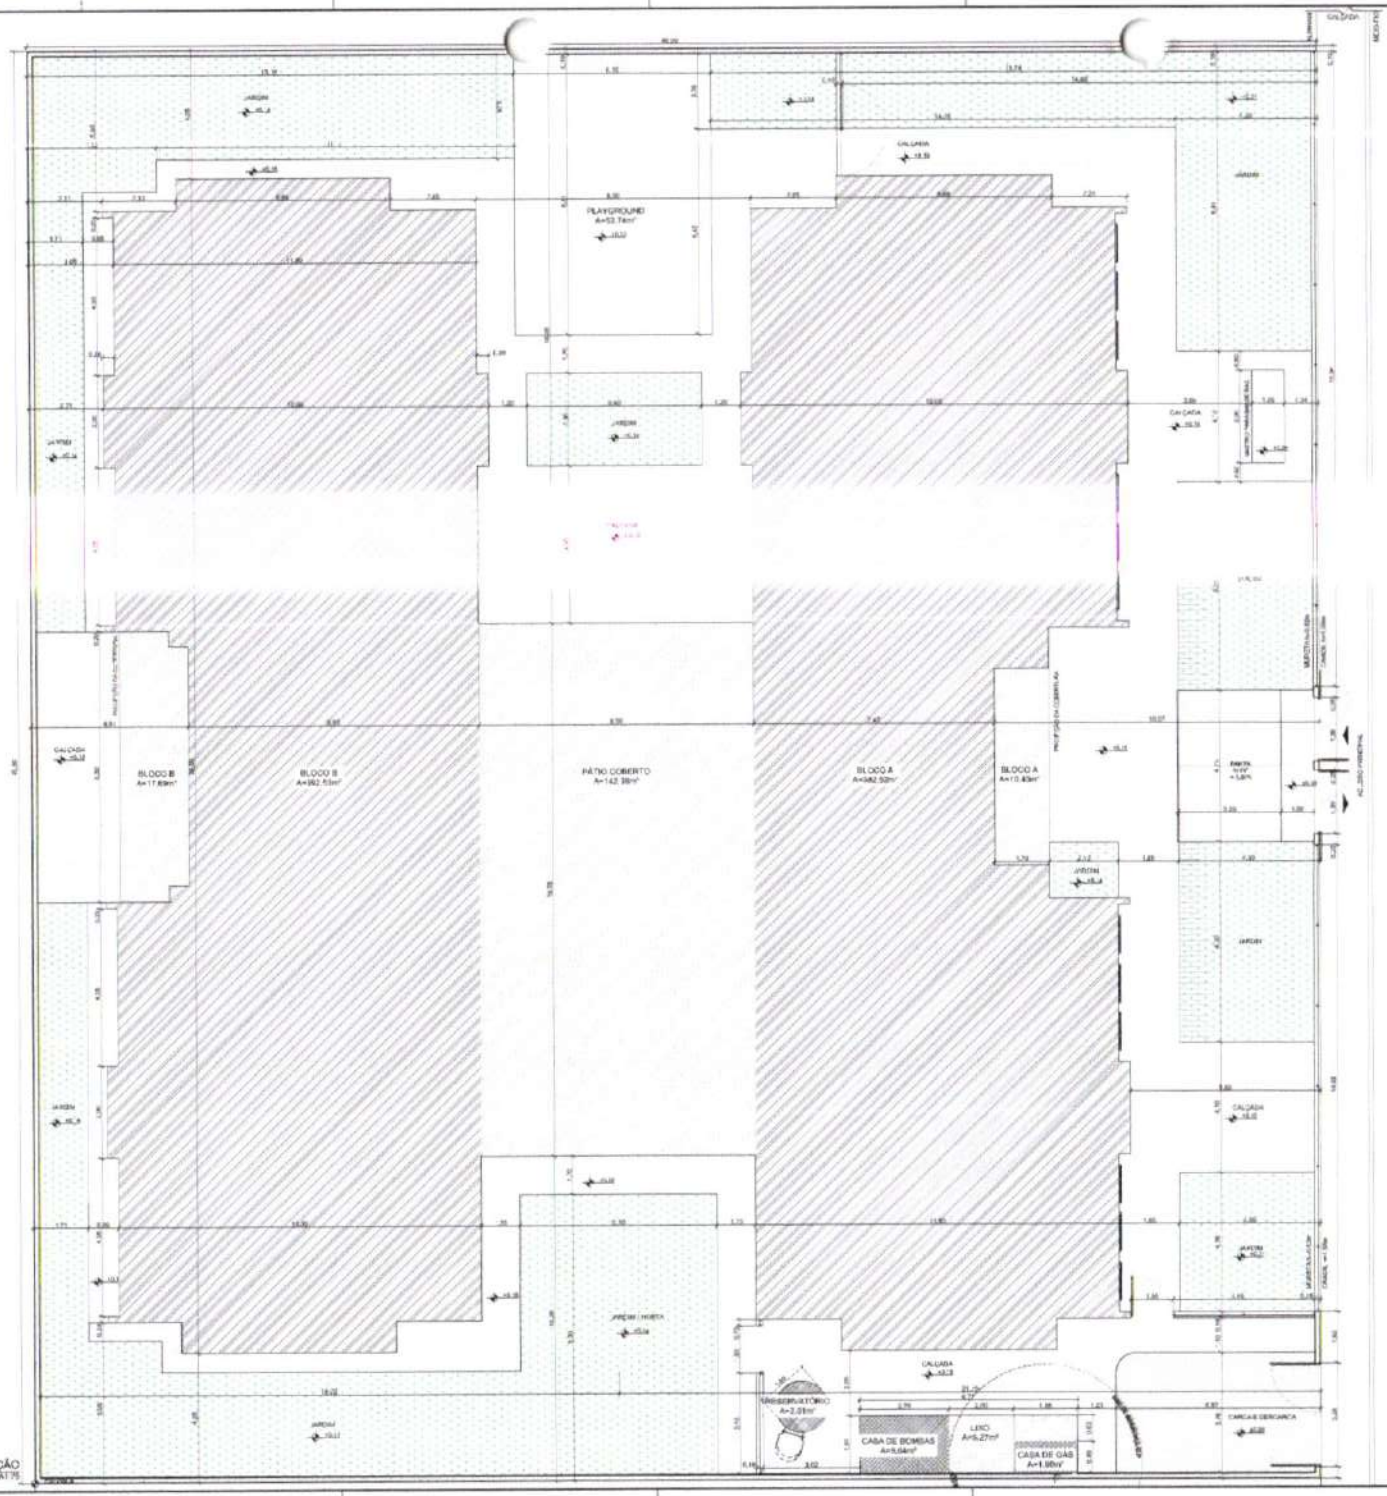

1 IMPLANTAÇÃO
ESCALA 1:75

NOTAS

- MEDIDAS E ÁREAS EM METROS.
- VERIFICAR PEÇAS E DIMENSÕES EM PROJETO ESTRUTURAL.
- PARA CORTES ALHEIOS AOS CENÁRIOS, VISTAS PLANIFICADAS E PARA DEMAIS DETALHAMENTOS, CONSULTAR O CADERNO DE DETALHES.
- EM CASO DE CONFLITO DE INFORMAÇÕES ENTRE O PROJETO GRÁFICO E O MEMORIAL DESCRITIVO, PREVALECE A INFORMAÇÃO CONTIDA NOS DESENHOS.
- AS FUNDAÇÕES PASSAM POR SONDAGEM COM RECOMENDAÇÃO APROVADA DO MUNICÍPIO.

REFERÊNCIAS

- PLANILHA DE QUANTITATIVOS
- MEMORIAL DESCRITIVO E ESPECIFICAÇÕES TÉCNICAS

QUADRO DE ÁREAS

ÁREA DO TERRENO: 75 metros x 10 metros = 1.000,00m²			
ÁREA OCUPADA	66,67 m²	TAXA DE OCUPAÇÃO	33,44%
ÁREA CONSTRUÍDA	199,27 m²	COEFICIENTE DE APROVEITAMENTO	0,44

ÁREAS EDIFICADAS

BLOCO	ÁREA CONSTRUÍDA	ÁREA AMBIENTE COBERTA	ÁREA TOTAL
BLOCO A	662,52	10,45	662,51
BLOCO B	662,53	17,69	1.125
CASA DE BOMBAS / GÁS / LIXO	9,51	9,27	14,29
[illegible]	[illegible]	[illegible]	[illegible]
[illegible]	[illegible]	[illegible]	[illegible]
[illegible]	[illegible]	[illegible]	[illegible]

[illegible]

[illegible]	[illegible]
[illegible]	[illegible]
REFRIGÁLIO	53,14
DESNÍVEL/REBAIXO	21,77
TOTAL PISO EXTERNO	880,12 m²

03	JANEIRO - 2025	Revisão no Projeto Arquitetônico Creche e Pré-Escola Tipo 2 Modelo Padrão FNDE em metodologia BIM, Revisão Geral. Alteração para atender a NBR 9050/2015; Alteração da dimensão do banheiro para 3,15 x 1,60 , com ampliação no pátio coberto Alteração da região do pátio no entorno para 9,15 x 1,60 com 15 cm de altura. Alteração de locais nos ambientes: Via cozinha de serviço, lixeira, caixa de hidrômetro, recuperação, secretaria, armazenagem, fraldário e vestiário interno, Atendimento a NBR 9050/2015.
02	JANEIRO - 2017	Alteração: quadro de áreas, substituição inferior 1 x 2, altura de distâncias, medidas e materiais ou, altura de rachadura nos vestiários, etc. das portas com vidros e altura de uma porta PNE. Acréscimo das duchas higiênicas e acessórios nos vestiários. Retirada de alguns de seu status da planta via
01	AGOSTO - 2015	Alteração dos ambientes - diretriz para início da execução. Adequação e redefinição dos ambientes de altura da platibanda.
Nº	DATA	DESCRIÇÃO

CONSULTORIA TÉCNICA

FNDE MINISTÉRIO DA EDUCAÇÃO

PROJETO PADRÃO - FNDE

MUNICÍPIO - UF

PROPRIETÁRIO

RESP. TÉCNICO CAU / CREA

AUTOR DO PROJETO CAU / CREA

APROVAÇÃO CAU / CREA

OBSERVAÇÕES

Prefeitura Municipal de Tauá/CE - Comissão Permanente de Licitação - CPL Fls 158

CRECHE PRÉ-ESCOLA TIPO 2
PROJETO DE ARQUITETURA

CONTRATANTE: CGEST - Coordenação Geral de Infraestrutura Educacional

IMPLANTAÇÃO

ARQ


ESCALA: 1:75

ARQUIVO: (DO MODELO)


DATA: 16.10 / 16.11 / 16.12

SUBDIVISÃO: ARQUITETURA

FOLHA Nº: 01/36

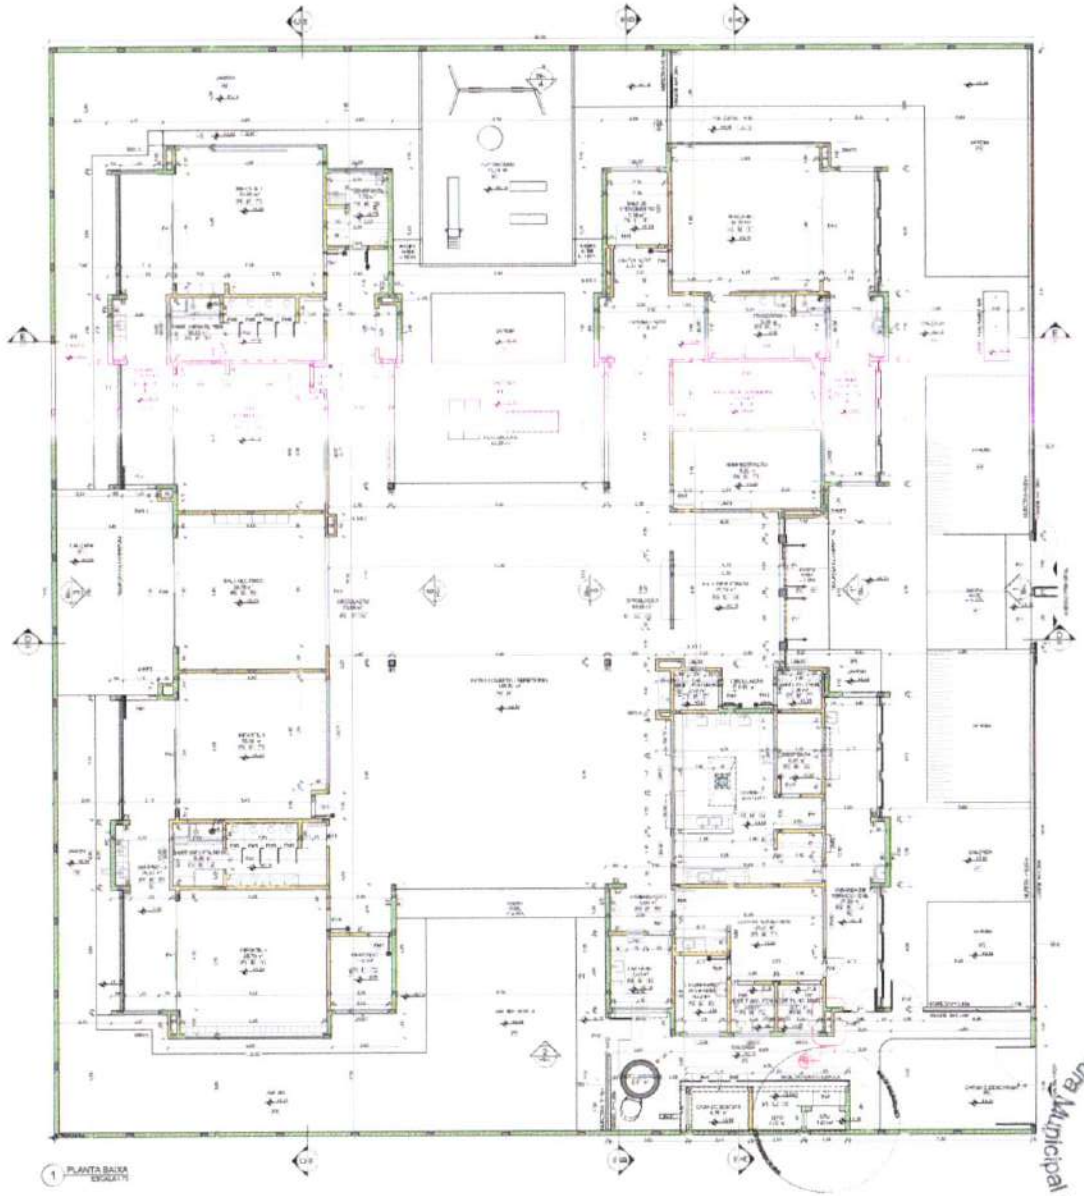

1 PLANTA BAIXA
ESCALA 1:75

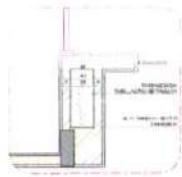

2 DETALHE 1: SHAFT HIDRÁULICA
ESCALA 1:25

FNDE MINISTÉRIO DA EDUCAÇÃO

PROJETO PADRÃO - FNDE


CRECHE PRÉ ESCOLA TIPO 2
PROJETO DE ARQUITETURA

ARQ

02/36

Prefeitura Municipal de Tauá/CE - Comissão Permanente de Licitação - CPL - Fls 159

QUADRO DE MOBILIÁRIO				
ID	VISUALIZAÇÃO	QTD	DESCRIÇÃO	OBSERVAÇÕES
[illegible]		[illegible]	[illegible]	[illegible]

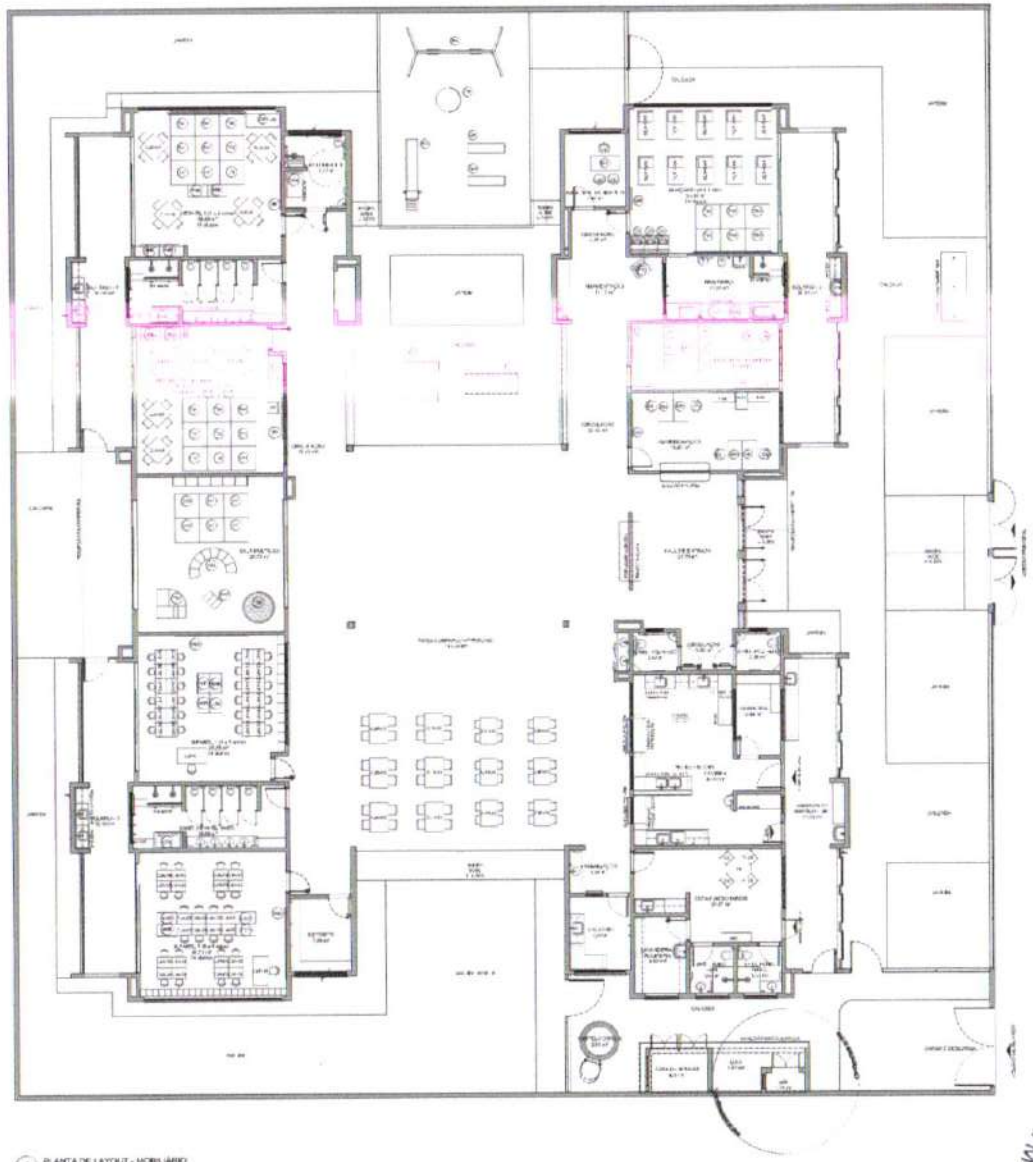

1 PLANTA DE LAYOUT - MOBILIÁRIO
ESCALA 1/75

FNDE MINISTÉRIO DA EDUCAÇÃO

PROJETO PADRÃO - FNDE

CRECHE PRÉ-ESCOLA TIPO 2

PROJETO DE ARQUITETURA

PLANTA DE LAYOUT - MOBILIÁRIO

ARQ

03/36

Prefeitura Municipal de Tauá/CE - Comissão Permanente de Licitação -
CPL
Fls 160



1 PLANTA DE LAYOUT - EQUIPAMENTO
ESCALA 1:50

FNDE MINISTÉRIO DA EDUCAÇÃO

PROJETO PADRÃO - FNDE

CRECHE PRÉ-ESCOLA TIPO 2

PROJETO DE ARQUITETURA

PLANTA DE LAYOUT - EQUIPAMENTO

ARQ

04/36

Prefeitura Municipal de Tauá/CE - Comissão Permanente de Licitação - CPL - Fls 191



1 - PLANTA DE LAYOUT - BANCADAS, BANCOS, ESCANINHOS, PRATELEIRAS, DIVISÓRIAS E COBOGÓS
ESCALA 1/75

FNDE MINISTÉRIO DA EDUCAÇÃO

PROJETO PADRÃO - FNDE

CRECHE PRÉ-ESCOLA TIPO 2


PROJETO DE ARQUITETURA

"PLANTA DE LAYOUT" - BANCADAS, PRATELEIRAS, ETC


ARQ

05/36


Prefeitura Municipal de Tauá/CE - Comissão Permanente de Licitação
CPL
Fls

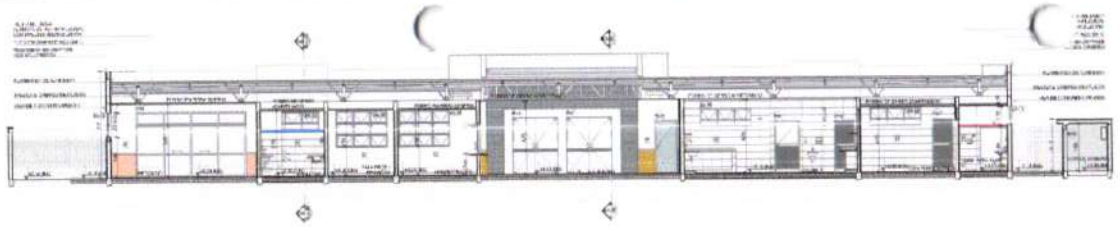


1 CORTE A

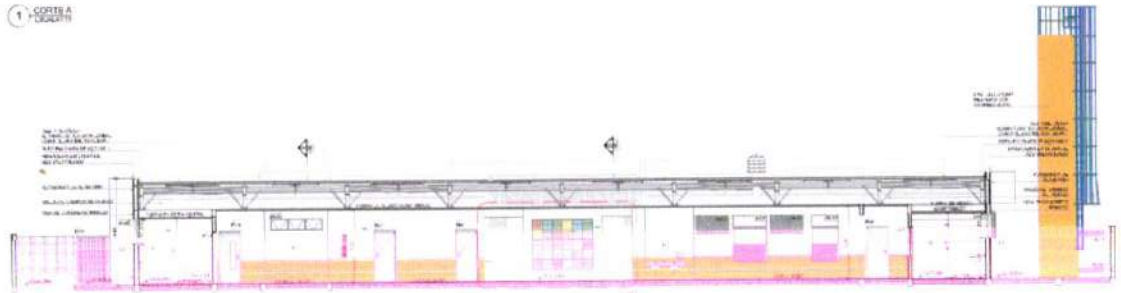


2 CORTE B

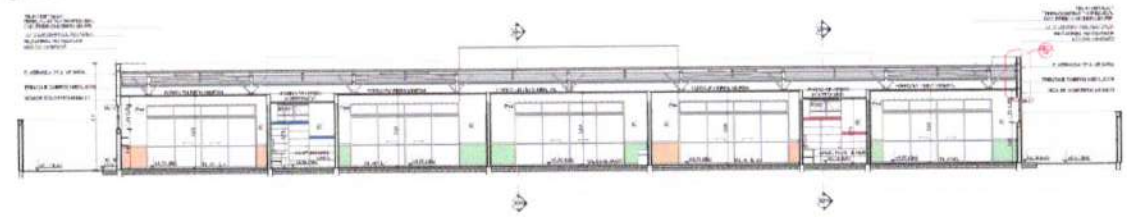

3 CORTE C

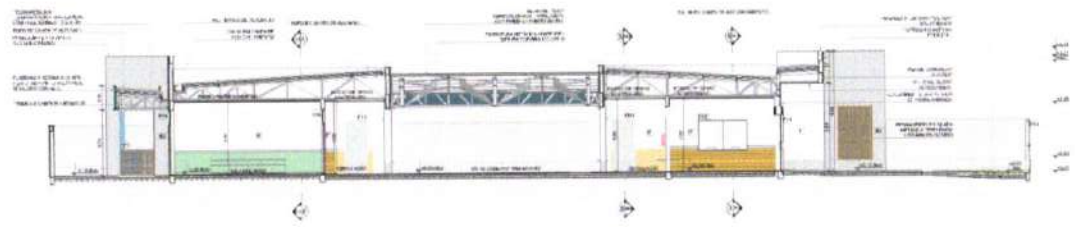

4 CORTE D

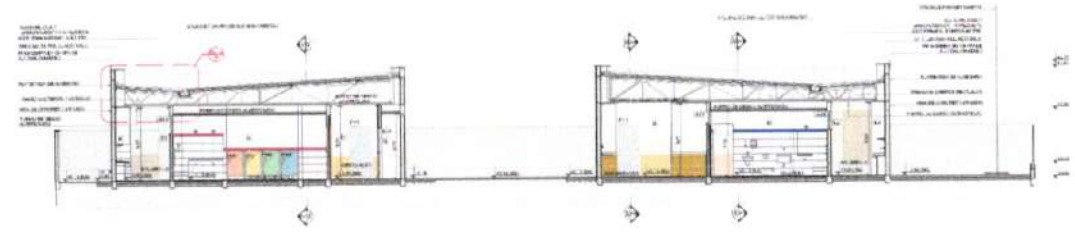

5 CORTE E



Prefeitura Municipal de Tauá/CE - Comissão Permanente de Licitação - CPL - Fls 163

FNDE MINISTÉRIO DA EDUCAÇÃO

PROJETO PADRÃO - FNDE

CRECHE PRÉ-ESCOLA TIPO 2

PROJETO DE ARQUITETURA


CORTES

ARQ


06/36



1 FACHADA 1

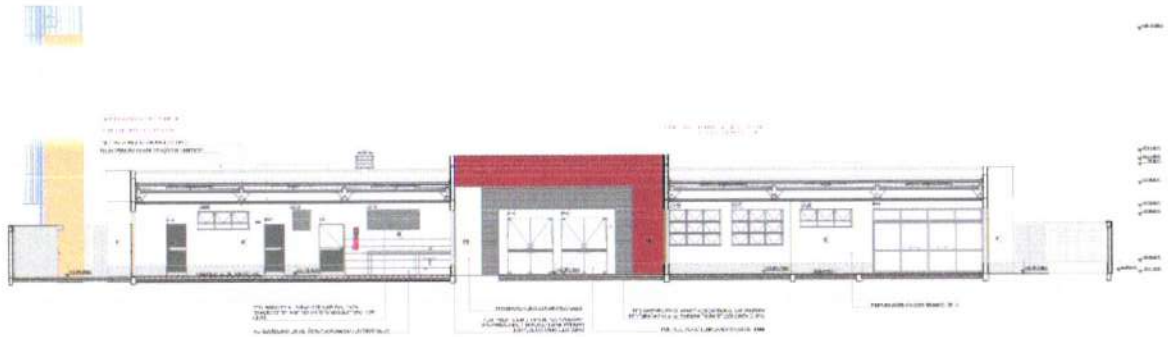

2 FACHADA 2

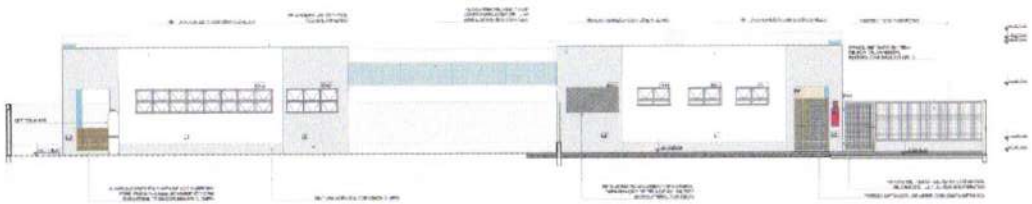

3 FACHADA 3



4 FACHADA 4



FNDE MINISTÉRIO DA EDUCAÇÃO

PROJETO PADRÃO - FNDE

CRECHE PRÉ-ESCOLA TIPO 2


PROJETO DE ARQUITETURA

FACHADAS


ARQ

07/36


Prefeitura Municipal de Taubaté - Comissão Permanente de Licitação
CPL
Fls

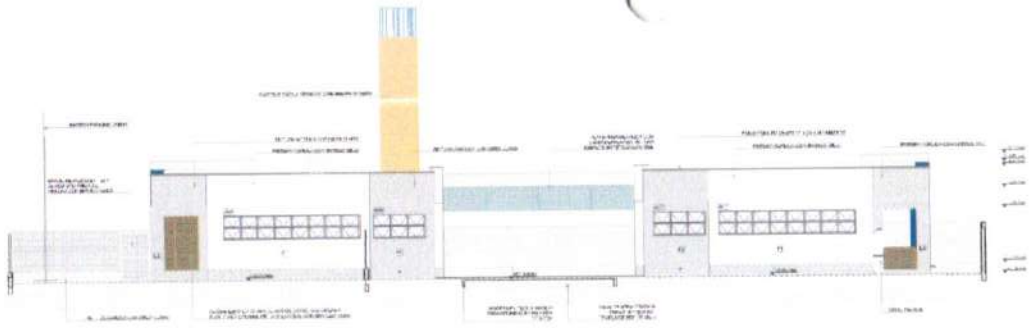


1 FACHADA 4

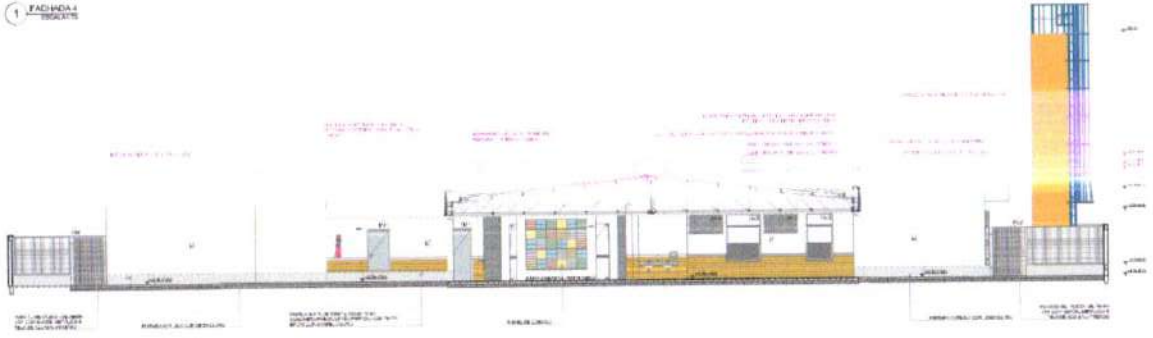


2 FACHADA 3

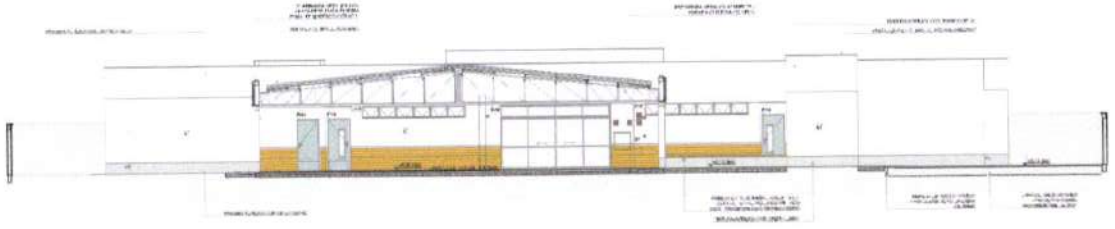


3 FACHADA E

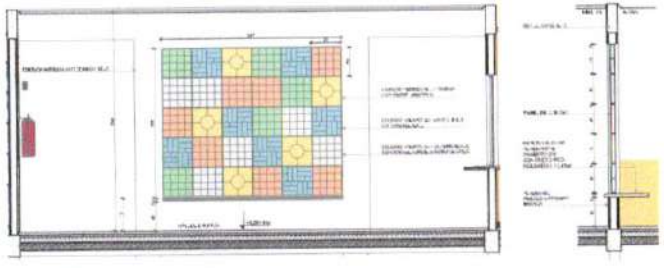


4 DETALHE 1: AMPLIAÇÃO PAINEL DO CORDÃO

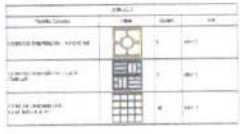


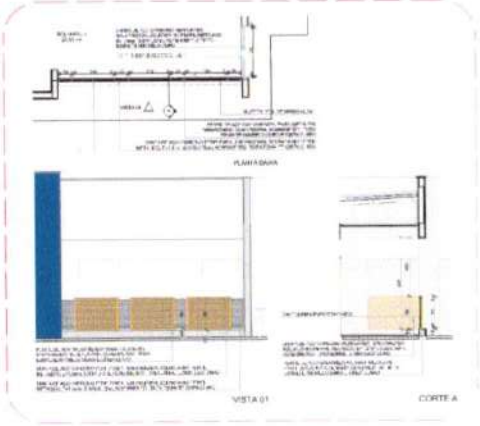


5 DETALHE 2 GUARDA CORPO METÁLICO

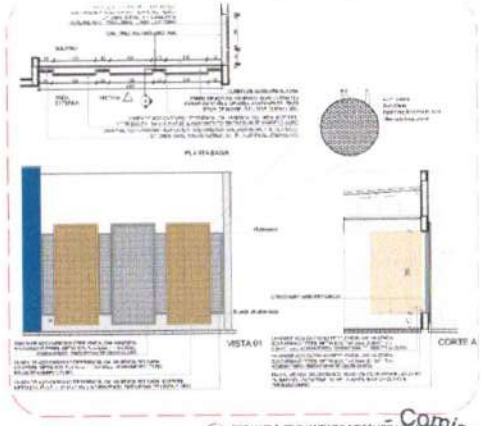

6 DETALHE 5: FECHAMENTO METÁLICO VENEZIANA

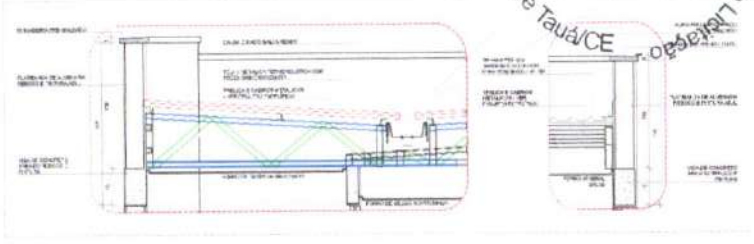

7 DETALHES 2 E 3: AMPLIAÇÃO DAS PLATIBANDAS, RUFOS E CALHA

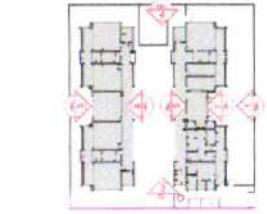

Prefeitura Municipal de Tauá/CE - Comissão Permanente de Licitação
CPL
Fls

FNDE MINISTÉRIO DA EDUCAÇÃO


PROJETO PADRÃO - FNDE

CRECHE PRÉ-ESCOLA TIPO 2

PROJETO DE ARQUITETURA

ARQ

08/36

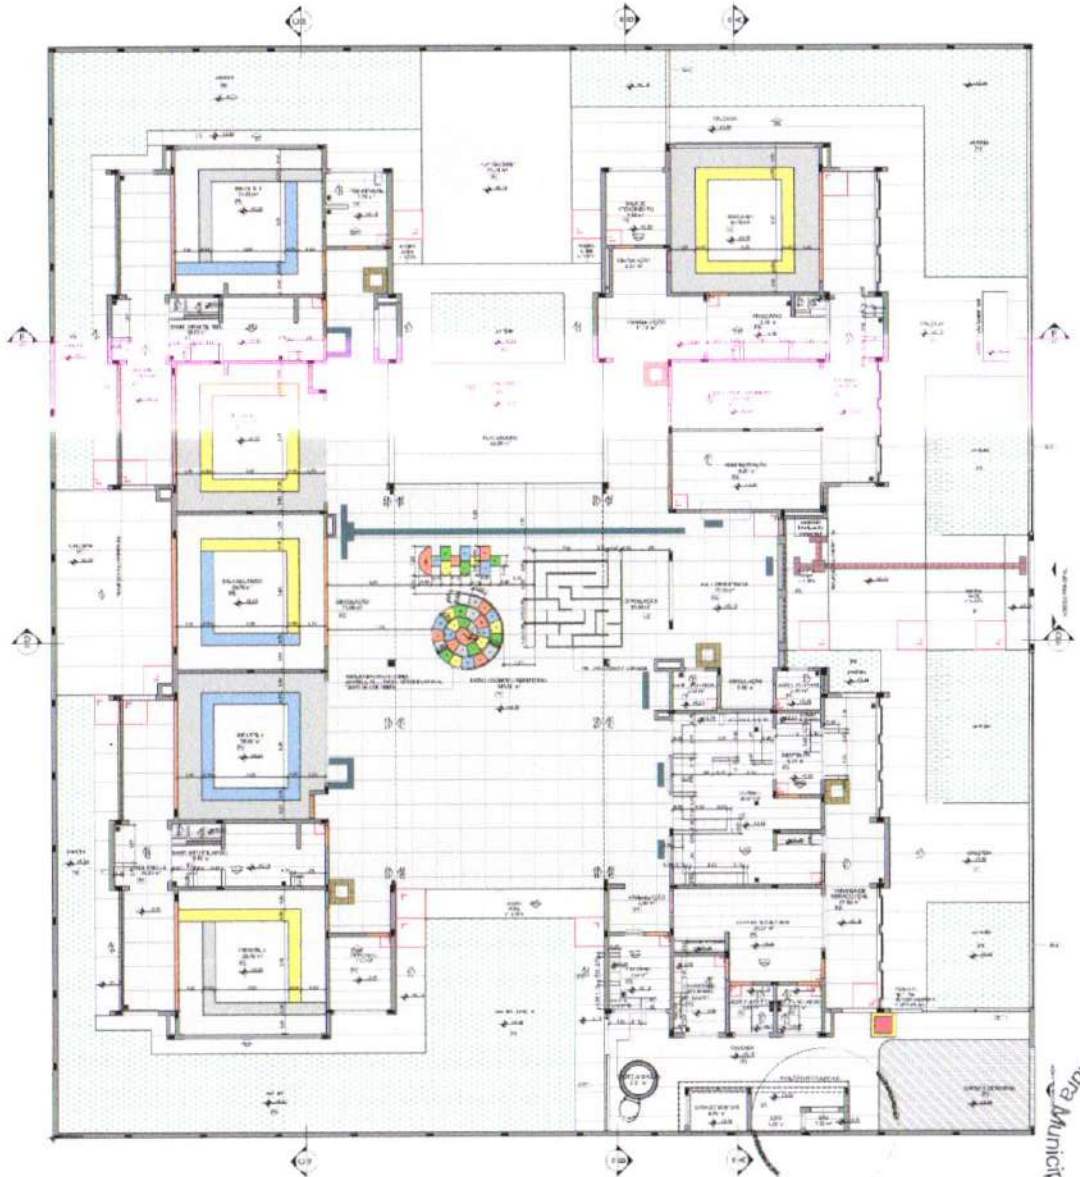

1 PLANTA DE PAGINAÇÃO DE PISOS
ESCALA 1/75

FNDE MINISTÉRIO DA EDUCAÇÃO

PROJETO PADRÃO - FNDE

CRECHE PRÉ-ESCOLA TIPO 2


PROJETO DE ARQUITETURA

PLANTA PAGINAÇÃO DE PISO


ARQ

09/36

Prefeitura Municipal de Tauá/CE - Comissão Permanente de Licitação - CPL - Fls

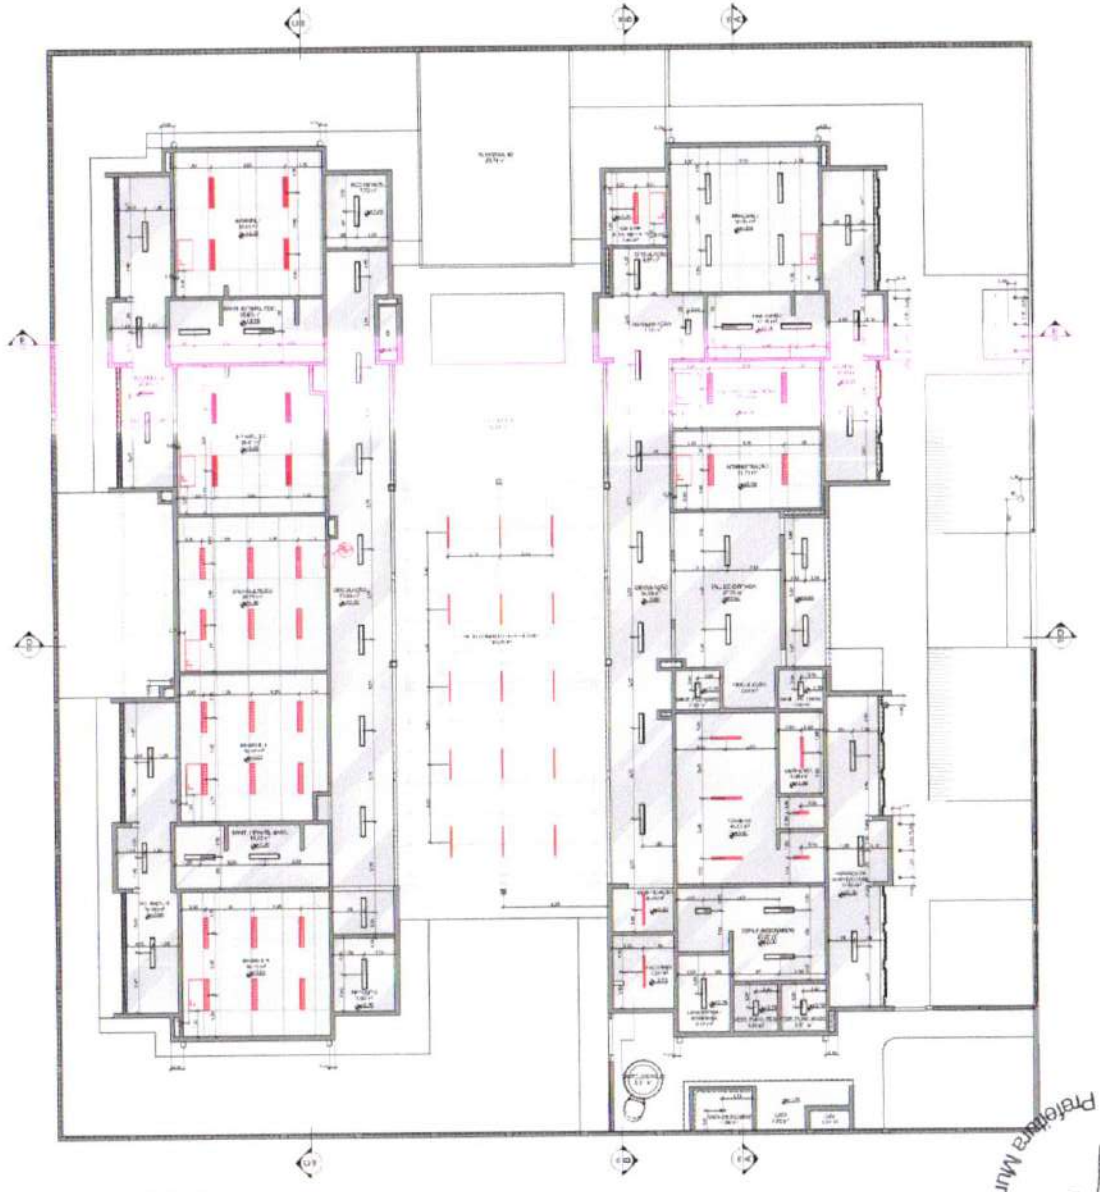

1 PLANTA DE FORRO E ILUMINAÇÃO

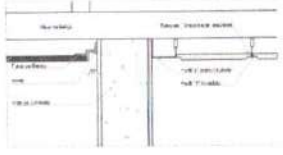

2 DETALHE 1: NEGATIVO E FIXAÇÃO FORRO MINERAL

FNDE MINISTÉRIO DA EDUCAÇÃO

PROJETO PADRÃO - FNDE


CRECHE PRÉ-ESCOLA TIPO 2


PROJETO DE ARQUITETURA

ARQ

16/36

Prefeitura Municipal de Tauá/CE - Comissão Permanente de Licitação - CPL Fls 167

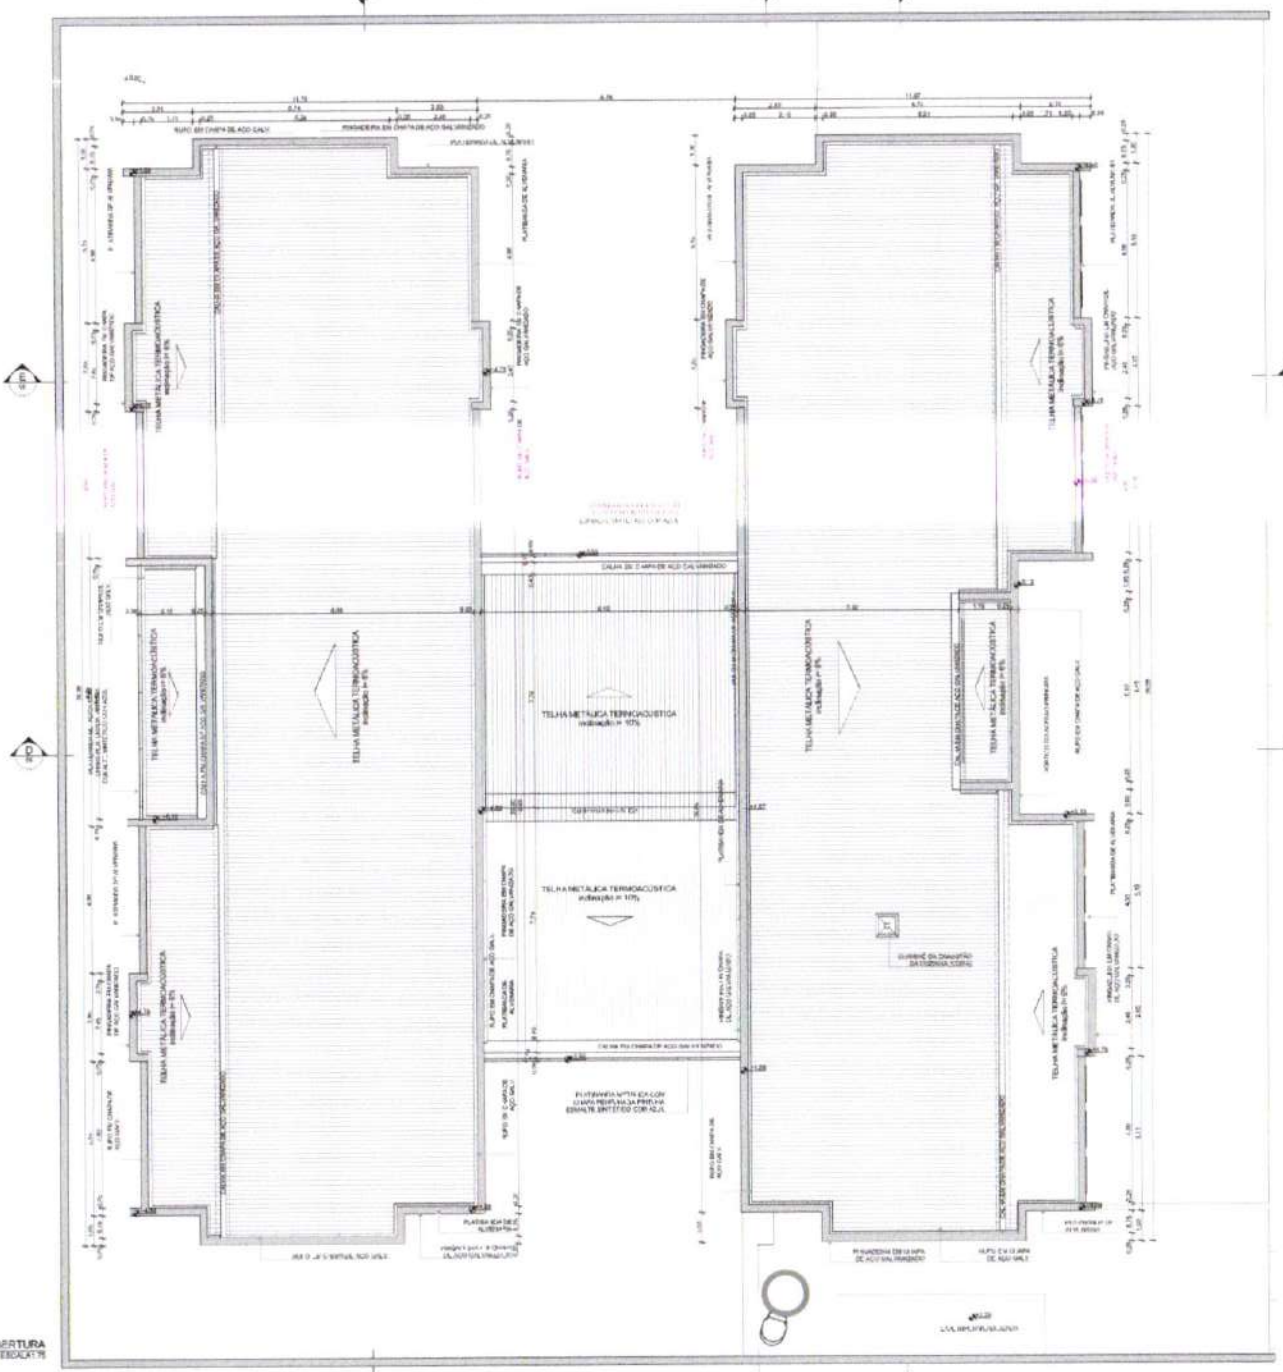
TELHA METÁLICA TERMOACÚSTICA
inclinação = 10%
TELHA METÁLICA TERMOACÚSTICA
inclinação = 5%
CALHA EM CHAPA DE AÇO GALVANIZADO
RUFO EM CHAPA DE AÇO GALVANIZADO
PLATIBANDA EM CHAPA DE AÇO GALVANIZADO
PLATIBANDA EM ALVENARIA
RUFO DE CHAPA DE AÇO GALVANIZADO
RUFO

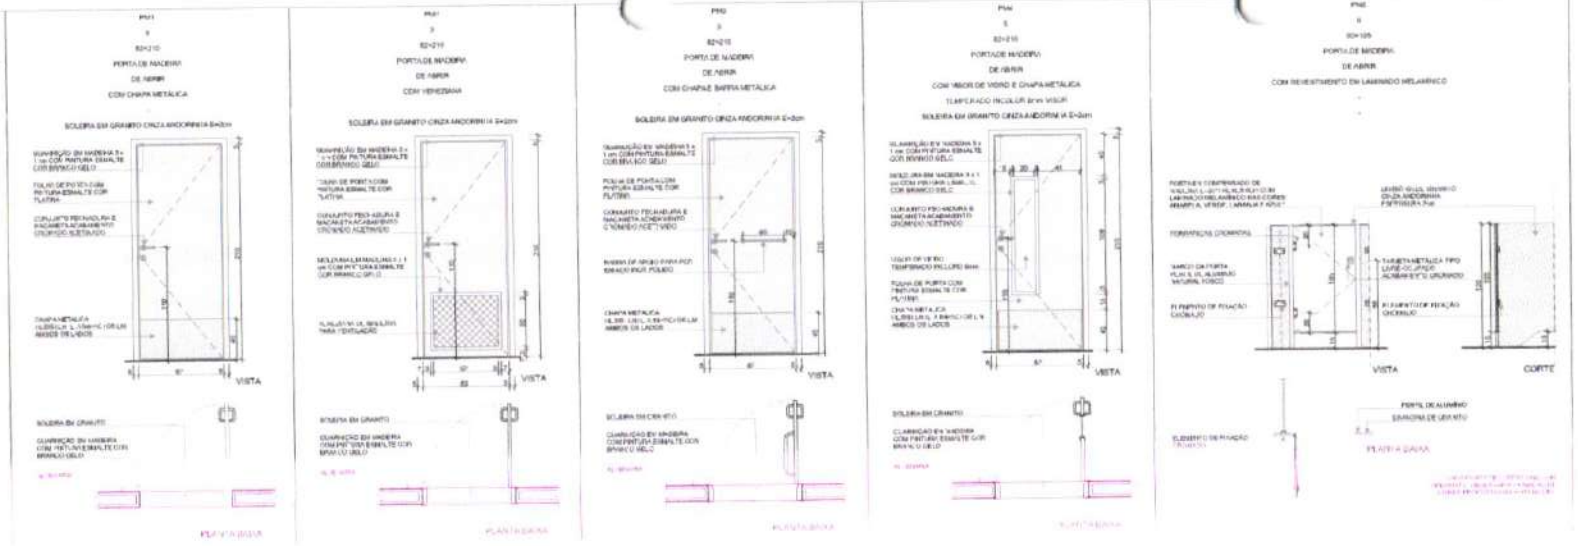

NOTAS

- AS MEDIDAS ESTÃO EM MILÍMETROS.
- VERIFICAR POSIÇÃO EXATA DOS PILARES NO PROJETO ESTRUTURAL.
- VERIFICAR DETALHES CONSTRUTIVOS PERTINENTES NAS PRANCHAS DE DETALHAMENTO.
- EM CASO DE CONFLITO DE INFORMAÇÕES ENTRE O PROJETO GRÁFICO E O MEMORIAL DESCRITIVO, PREVALECE A INFORMAÇÃO CONTIDA NOS DESENHOS.
- ALTERAÇÕES NESTE PROJETO SOMENTE COM AUTORIZAÇÃO EXPRESSA DO FNDE

REFERÊNCIAS

- PLANILHA DE QUANTITATIVOS
- MEMORIAL DESCRITIVO E ESPECIFICAÇÕES TÉCNICAS

LEGENDA

PM1 / 82x210	INDICAÇÃO KIND PLANTA E CORTE	(01)	INDICAÇÃO DE VISTAS
P1	INDICAÇÃO DE CORTES	P1	LOCALIZAÇÃO DE JANELAS, PISO
P1	INDICAÇÃO DE FACHADAS	P1 / E1	ESPECIFICAÇÃO DE MATERIAIS DE PAREDE INTERNAS E EXTERNAS
PM1 / JA1	INDICAÇÃO DE PORTAS E JANELAS	T1	ESPECIFICAÇÃO DE MATERIAIS DE TETO
PM1 / 01	INDICAÇÃO DE DETALHES		


LEGENDA DE PORTAS - PORTAS EM MADEIRA COM PINTURA

Ref	Dimensões (cm)	Quant	Folhas	Abertura	Descrição
PM1	82x210	1	01 FOLHA	DE ABRIR	COM CHAPA METÁLICA
PM2	82x210	2	01 FOLHA	DE ABRIR	COM VENEZIANA
PM3	82x210	3	01 FOLHA	DE ABRIR	COM CHAPA E BARRA METÁLICA
PM4	82x210	5	01 FOLHA	DE ABRIR	COM VISOR DE VIDRO E CHAPA METÁLICA
PM5	82x105	6	01 FOLHA	DE ABRIR	COM REVESTIMENTO EM LAMINADO MELAMÍNICO

LEGENDA DE PORTAS - PORTÕES METÁLICOS

Ref	Dimensões (cm)	Quant	Folhas	Abertura	Descrição
PF1	140x220	1	02 FOLHAS	DE ABRIR	PORTÃO METÁLICO COM CHAPA METÁLICA
PF2	140x105	2	02 FOLHAS	DE ABRIR	PORTÃO METÁLICO COM CHAPA METÁLICA



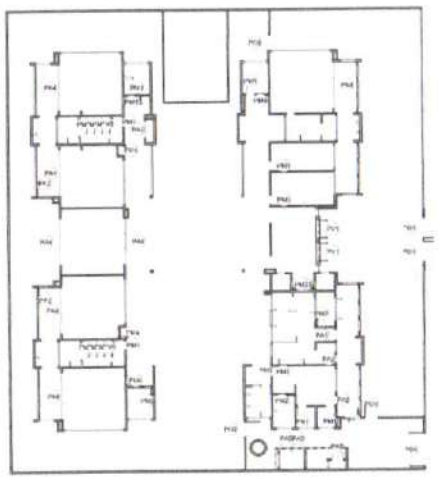

5 MAPA DE ESQUADRIAS - PORTAS
ESCALA 1:250

Nº	DATA	DESCRIÇÃO
03	JANEIRO 2025	Revisão do Projeto Arquitetônico Creche e Pré-Escola Tipo 2 Modelo Piauí do FNDE em metodologia Building Information Modeling. Atendendo para elevador a NBR 9050/2020. Alteração da dimensão do terreno para 45 x 45m, com ampliação no pátio e verdes. Alteração da implantação para se evitar novos rebaixos. Alteração do layout dos ambientes: Vestíbulo de serviço, cozinha, copa de funcionários, rouparia, lavanderia, almoxarifado, refeitório, e sanitários infantis.
02	JANEIRO 2025	Atendendo a NBR 9050:2015. Alterado: quadro de áreas, sanitários infantis 1 e 2, altura do pinhamento, instalação e nivelamento altura de lavatórios existentes, cor dos portões dos sanitários e altura de cores PNE. Acrescido: tipo de muros, fragilidade e encadeamento pré-existe, Retirado da chave de ajuste dos de plataforma
01	AGOSTO/ 2024	Alteração das pessoas - anexo para adequação hidráulica e detalhamento adequação de altura de plataforma.

CONTROLE DE REVISÕES

FNDE MINISTÉRIO DA EDUCAÇÃO

PROJETO PADRÃO - FNDE

MUNICÍPIO / UF:

ENDEREÇO:

PROPRIETÁRIO:

RESP. TÉCNICO: CAU / CREA

AUTOR DO PROJETO: CAU / CREA

APROVAÇÕES: CAU / CREA

Prefeitura Municipal de Tauá/CE - Comissão Permanente de Licitação - CPL Fls 169

PREFEITURA / RA

OBSERVAÇÕES:

CRECHE PRÉ-ESCOLA TIPO 2
PROJETO DE ARQUITETURA

COORDENAÇÃO: CGEST - Coordenação Geral de Infraestrutura Educacional

DETALHAMENTO DE ESQUADRIAS - PORTAS

ARQ

ESCALA: 1:25, 1:250

DATA: JAN/2025

PRANCHA Nº: 12/36


REF.	PA1
Quant.	1
Dimensões (cm)	160x210
Grupo de Esquadria	PORTA DE ALUMÍNIO
Tipo	DE ABRIR
Descrição	COM VIDRO E VENEZIANA
Tipo de Vidro	MINIBOREAL 5mm
Soleira/Peitoril	SOLEIRA EM GRANITO CINZA ANDORINHA E=2cm




REF.	PA2
Quant.	3
Dimensões (cm)	80x210
Grupo de Esquadria	PORTA DE ALUMÍNIO
Tipo	DE ABRIR
Descrição	COM VENEZIANA
Tipo de Vidro	-
Soleira/Peitoril	SOLEIRA EM GRANITO CINZA ANDORINHA E=2cm



REF.	PA3
Quant.	1
Dimensões (cm)	160x210
Grupo de Esquadria	PORTA DE ALUMÍNIO
Tipo	DE ABRIR
Descrição	COM VENEZIANA
Tipo de Vidro	-
Soleira/Peitoril	SOLEIRA EM GRANITO CINZA ANDORINHA E=2cm

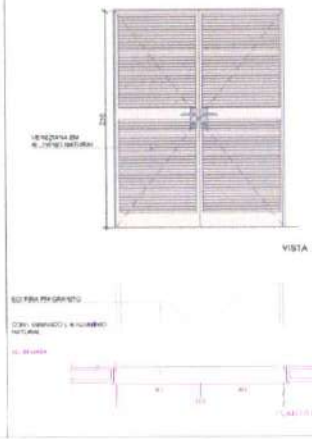

REF.	PA4
Quant.	7
Dimensões (cm)	400x200
Grupo de Esquadria	PORTA DE ALUMÍNIO
Tipo	DE CORRER COM BANDEIRA SUPERIOR FIXA
Descrição	COM VIDRO
Tipo de Vidro	VIDRO TEMPERADO INCOLOR 8mm
Soleira/Peitoril	SOLEIRA EM GRANITO CINZA ANDORINHA E=2cm

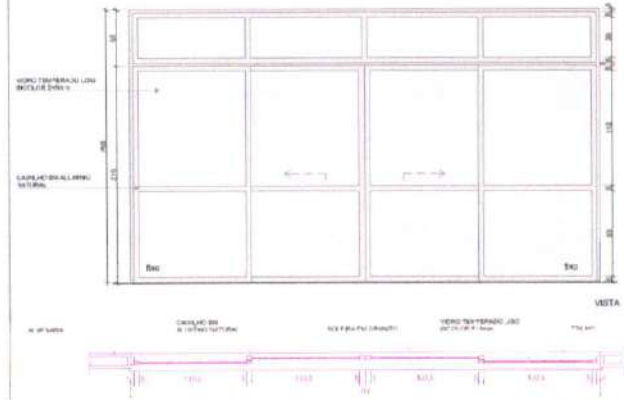

NOTAS

- NA OBRA A PARTIR DE 2025
- VERIFICAR POSIÇÃO EXATA DOS PILARES NO PROJETO ESTRUTURAL.
- VERIFICAR DETALHES CONSTRUTIVOS PERTINENTES NAS PRANCHAS DE DETALHAMENTO.
- EM CASO DE CONFLITO DE INFORMAÇÕES ENTRE O PROJETO GRÁFICO E O MEMORIAL DESCRITIVO, PREVALECE A INFORMAÇÃO CONTIDA NOS DESENHOS.
- ALTERAÇÕES NESTE PROJETO SOMENTE COM AUTORIZAÇÃO EXPRESSA DO FNDE

REFERÊNCIAS

- PLANILHA DE QUANTITATIVOS
- MEMORIAL DESCRITIVO E ESPECIFICAÇÕES TÉCNICAS

LEGENDA

INDICAÇÃO DE CORTE	INDICAÇÃO PARA PLANTA DE CORTE	INDICAÇÃO DE VISTAS	
INDICAÇÃO DE CORTES		LINHA DE PROJEÇÃO DA COBERTURA	PROJ
INDICAÇÃO DE FACHADAS		ESPECIFICAÇÃO DE MATERIAIS DE PAREDE INTERNA E EXTERNA	
INDICAÇÃO DE PORTAS E JANELAS		ESPECIFICAÇÃO DE MATERIAIS DE PISO	
INDICATIVO DE DETALHES			


LEGENDA DE PORTAS - PORTAS DE ALUMÍNIO

Ref.	Dimensões (cm)	Quant.	Folhas	Abertura	Descrição
PA1	160x210	1	01 FOLHA	DE ABRIR	COM VIDRO E VENEZIANA
PA2	80x210	3	01 FOLHA	DE ABRIR	COM VENEZIANA
PA3	160x210	1	02 FOLHAS	DE ABRIR	COM VENEZIANA
PA4	400x200	7	04 FOLHAS	DE CORRER COM BANDEIRA SUPERIOR FIXA	COM VIDRO
PA5	110x210	3	02 FOLHAS	DE ABRIR	COM VENEZIANA


LEGENDA DE PORTAS - PLANTA DE VIDRO


Ref.	Dimensões (cm)	Quant.	Folhas	Abertura

REF.	PA5
Quant.	3
Dimensões (cm)	110x210
Grupo de Esquadria	PORTA DE ALUMÍNIO
Tipo	DE ABRIR
Descrição	COM VENEZIANA
Tipo de Vidro	-
Soleira/Peitoril	-

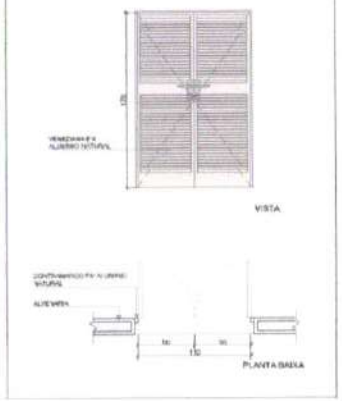

REF.	PV1
Quant.	2
Dimensões (cm)	185X230
Grupo de Esquadria	PORTA DE VIDRO
Tipo	DE ABRIR
Tipo de Vidro	TEMPERADO INCOLOR 10mm
Soleira/Peitoril	SOLEIRA EM GRANITO CINZA ANDORINHA E=2cm

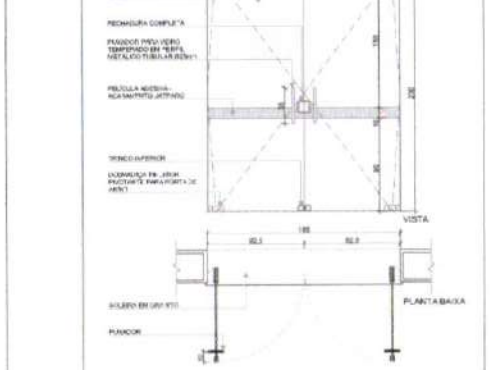

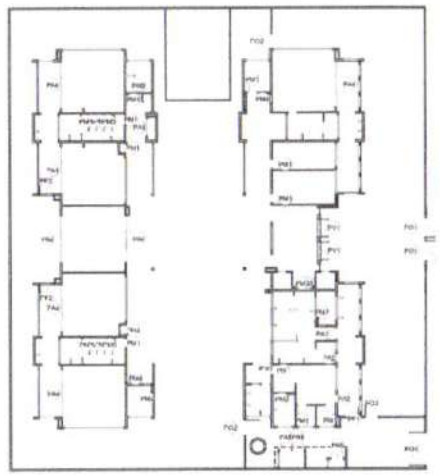

1 MAPA DE ESQUADRIAS - PORTAS
ESCALA 1:200

Nº	DATA	DESCRIÇÃO
02	JANEIRO 2025	Revisão do Projeto Arquitetônico Creche e Pré-Escola Tipo 2 Modelo Padrão FNDE em metodologia Building Information Modeling. Alteração para atender a NBR 9050/2020: Alteração da dimensão do elevador para 80 x 49m, para atendimento de pessoa obesa. Alteração da região do patio da cantina para incluir uma rampa. Alteração do layout dos ambientes: Vestiário de serviço, cozinha, copa de funcionários, despensa, lavanderia, área molhada, imóvel e banho nos infantis.
01	JANEIRO 2024	Atendimento à NBR 9050:2015; Alteração: Quadro de áreas, esquadrias internas 1 e 2, altura do platibanda, mobiliário e equipamento, altura da cerâmica nos sanitários, vão das portas dos sanitários e altura da porta PA4; Acréscimo das duchas higiênicas e lavatórios pré-moldados. Retirada da chapa de aço abaixo da platibanda
01	AGOSTO 2018	Alteração das paredes - inserir para adequação hidráulica e detalhar setor; elevação da altura na platibanda.

CONTROLE DE REVISÕES

MINISTÉRIO DA EDUCAÇÃO

PROJETO PADRÃO - FNDE

PROPONENTE:

ENDEREÇO:

MUNICÍPIO - UF:

PROPRIETÁRIO:

RESP. TÉCNICO: CAU / CREA

AUTOR DO PROJETO: CAU / CREA

APROVAÇÕES: CAU / CREA


Prefeitura Municipal de Tauá/CE - Comissão Permanente de Licitação - CPL Fls 120


PREFEITURA / RA


OBSERVAÇÕES:

CRECHE PRÉ-ESCOLA TIPO 2
PROJETO DE ARQUITETURA

CONTRATANTE: CGEST - Coordenação Geral de Infraestrutura Educacional	DETALHAMENTO DE ESQUADRIAS - PORTAS	ARQ
FORMATO (BY LAYER)	REVISÃO: 02 01 00	FOLHA: 1:200, 1:25 / DATA/VERSÃO: JAN/2025
		PRANCHA: 13/36

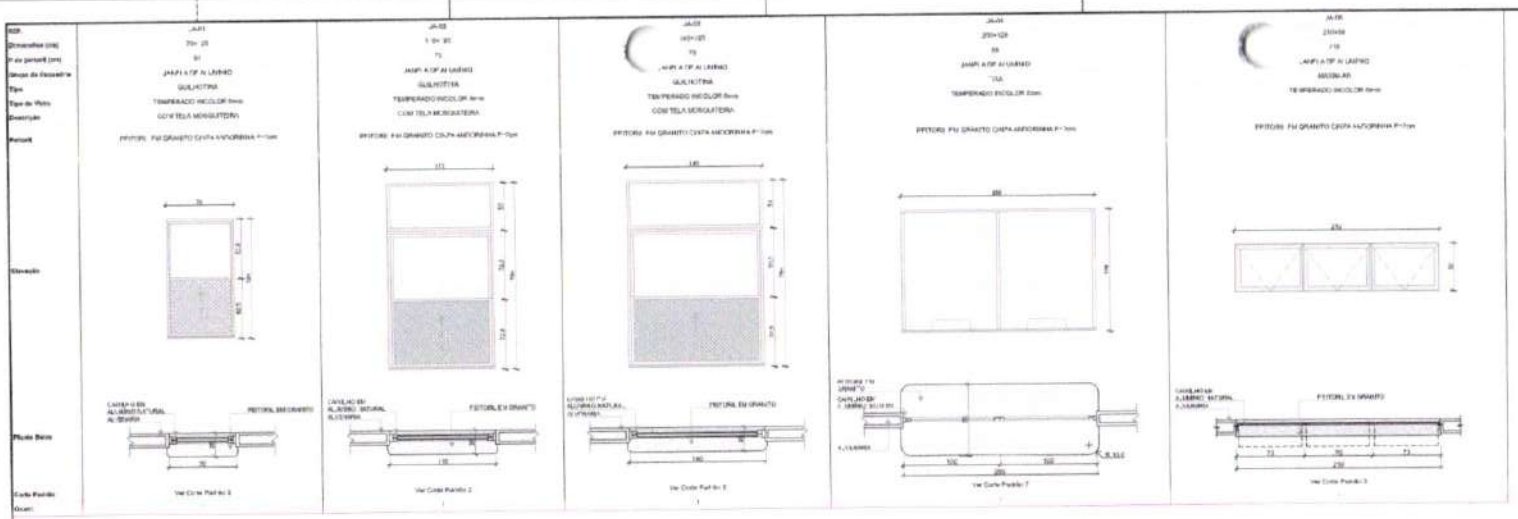

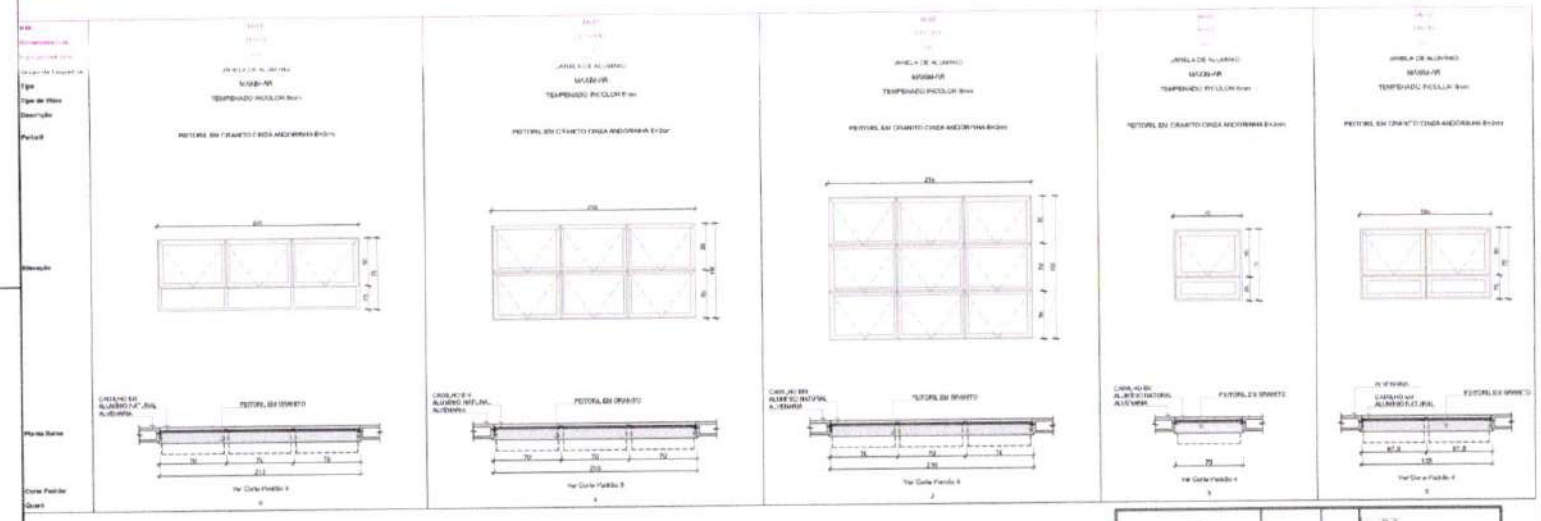

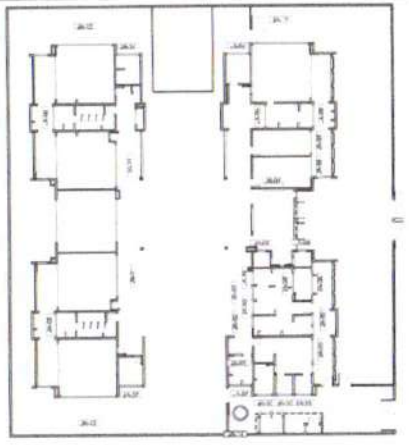

1 MAPA DE ESQUADRIAS - JANELAS
ESCALA 1:50

NOTAS

- MEDIDAS E NÍVEIS EM METROS.
- VERIFICAR PEDIDOS E ESTADOS PLANOS NO PROJETO ESTRUTURAL.
- VERIFICAR OS VALORES COMO INDICADOS NAS PAREDES DE ALVENARIA (2).
- EM CASO DE CONFLITO DE INFORMAÇÕES ENTRE O PROJETO GRÁFICO E O MEMORIAL DESCRITIVO, PREVALECE A INFORMAÇÃO CONTIDA NOS DESENHOS.
- AS MEDIÇÕES DEVERÃO SER FEITAS NO CANTEIRO E COM AUTORIZAÇÃO LAVRADA (2) VIAS.

REFERÊNCIAS

- PLANILHA DE QUANTITATIVOS
- MEMORIAL DESCRITIVO E ESPECIFICAÇÕES TÉCNICAS

LEGENDA

	INDICAÇÃO DE CORTE		INDICAÇÃO DE VISTA
	INDICAÇÃO DE CORTE	P1	PARTICIPAÇÃO DE PAREDE Nº XXX
	INDICAÇÃO DE PAD-ADAS	J1 / B	PORTA DE ENTRADA DE APTO / BANHEIRO
Peitoril 1,20	INDICAÇÕES PEITORIS E JANELAS	T1	ESPECIFICAÇÃO DE ESPÉCIES DE TETO
	INDICAÇÃO DE CAIMENTO		

LEGENDA DE JANELAS - JANELAS ALUMÍNIO

Ref.	Dimensões (cm)	Área (m²)	Quant.	P. Peitoril (cm)	Abertura	Descrição
JA-01	70x120	1,68	1	90	GUILHOTIVA	COM TELA MOSQUITEIRA
JA-02	110x150	2,75	1	75	GUILHOTIVA	COM TELA MOSQUITEIRA
JA-03	140x150	2,73	1	75	GUILHOTIVA	COM TELA MOSQUITEIRA
JA-04	200x120	2,88	1	90	FIXA	
JA-05	210x100	1,68	1	210	MAXIM-AR	
JA-06	270x70	1,68	6	180	MAXIM-AR	
JA-07	310x150	5,10	1	150	MAXIM-AR	
JA-08	230x150	6,10	2	150	MAXIM-AR	
JA-09	70x70	1,50	1	150	MAXIM-AR	
JA-10	150x70	1,05	1	150	MAXIM-AR	
JA-11	120x70	0,84	1	150	MAXIM-AR	
JA-12	90x70	0,63	1	150	MAXIM-AR	
JA-13	90x120	1,08	2	90	FIXA	
JA-14	90x70	0,63	1	150	MAXIM-AR	

Nº	DATA	DESCRIÇÃO
03	JANEIRO 2026	Revisão ao Projeto Arquitetônico Creche e Pré-Escola Tipo 2 Modelo Padrão PNDE em metodologia BIM, Mídia Informática (Mídia). Alteração para atender a NBR 9050/2020. Alteração de 2 banheiros de acesso para PR + PNE com ampliação do vão existente. Alteração da região do pátio no entorno para 1:10 e caso do tanque. Alteração de layout dos ambientes. Vã locais de estoque, cozinha, copa de funcionários, refeitório, secretaria, amamentação, fraldário e sanitários infantis.
02	JANEIRO 2025	Revisão ao a NBR 9050 2015. Alteração quadro de áreas, substituição tabela 1:1 2, altura de distribuição, modificação e ampliação de áreas de ambientes sanitários, inc. área projetiva nos sanitários e vão e de porta P14. Acréscimo nas áreas de lixeiras e ambientes de estoque. Retirada da altura de sua vidros e platibanda.
01	AGOSTO 2025	Ajustes dos pavimentos, área da parte fora da região tributária e detalhamento foi alterado com as alterações abaixo
Nº	DATA	DESCRIÇÃO

CONTROLE DE REVISÕES

FNDE MINISTÉRIO DA EDUCAÇÃO

PROJETO PADRÃO - FNDE

PAD-MDL-U-02

ENDEREÇO:

MUNICÍPIO - UF:

PROPRIETÁRIO:

RESP. TÉCNICO: CAU / CREA

AUTOR DO PROJETO: CAU / CREA

APROVAÇÃO: CAU / CREA

ART/RRT:

OBSERVAÇÕES:

CRECHE PRÉ-ESCOLA TIPO 2

PROJETO DE ARQUITETURA

CONTRATANTE: CGEST - Coordenação Geral de Infraestrutura Educacional


DETALHAMENTO DE ESQUADRIAS - JANELAS


ARQ


ESCALA: 1:50, 1:25

PRANCHA: 14/36


Prefeitura Municipal de Tauá/CE - Comissão Permanente de Licitação - CPL Fls. 111

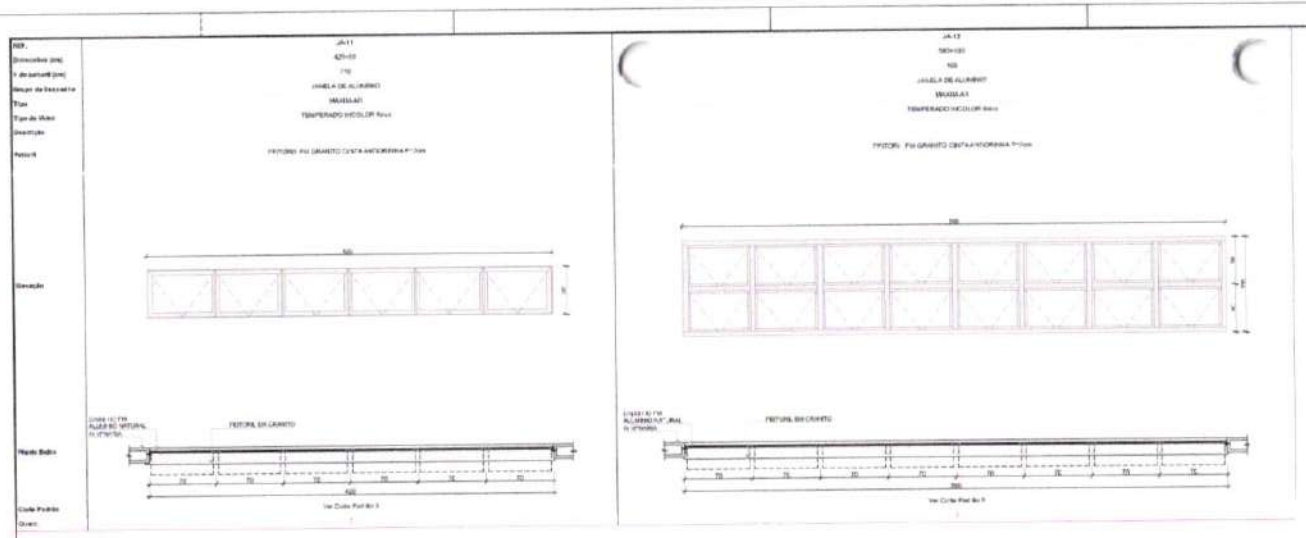

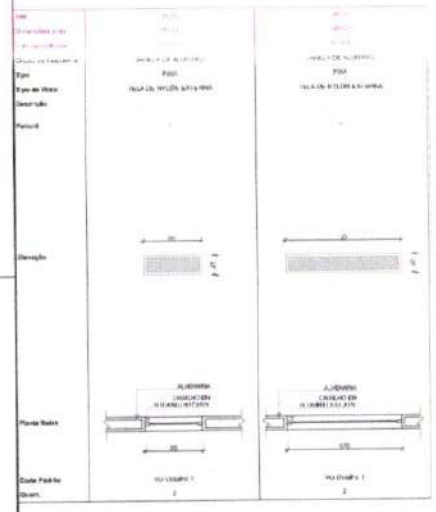


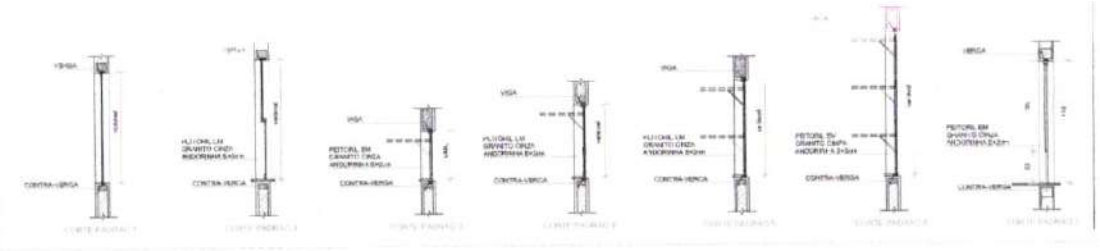


4 CORTES PADRÕES - JANELAS DE ALUMÍNIO
ESCALA 1:25

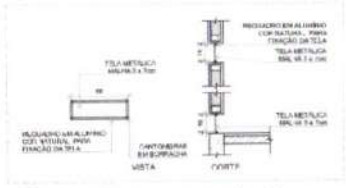

5 DETALHE 1: TELA DE VENTILAÇÃO - GÁS
ESCALA 1:25

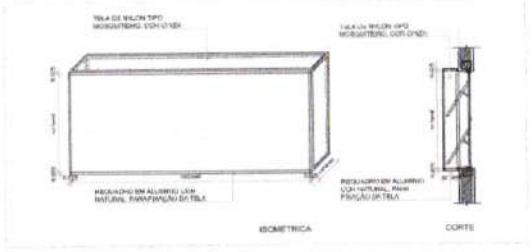

6 DETALHE 2: TELA DE PROTEÇÃO DAS ESQUADRIAS
ESCALA 1:25

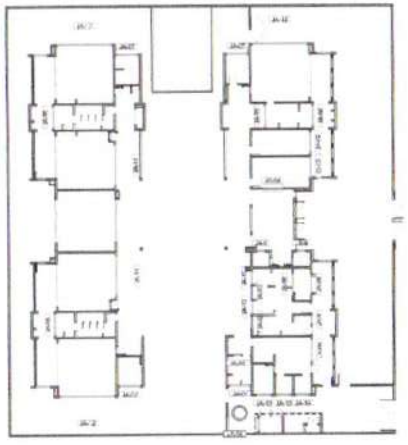

1 MAPA DE ESQUADRIAS - JANELAS
ESCALA 1:250

NOTAS

- MEDIDAS E NÍVEIS EM METROS.
- VERIFICAR PRINCIPAIS EIXOS E PLANOS NO PROJETO ESTRUTURAL.
- VERIFICAR COM AS DEMAIS COMPLEMENTAÇÕES PARA PERFEITA EXECUÇÃO DA OBRA.
- EM CASO DE CONFLITO DE INFORMAÇÕES ENTRE O PROJETO GRÁFICO E O MEMORIAL DESCRITIVO, PREVALECE A INFORMAÇÃO CONTIDA NOS DESENHOS.
- ALVENARIA PARA VEDAÇÃO COM BLOCOS CERÂMICOS FURADOS NA HORIZONTAL.

REFERÊNCIAS

- PLANILHA DE QUANTITATIVOS
- MEMORIAL DESCRITIVO E ESPECIFICAÇÕES TÉCNICAS.

LEGENDA

	INDICAÇÃO DE CORTE		INDICAÇÃO DE VISTA
	JANELA DE CORTE		IDENTIFICAÇÃO DE PAVIMENTO
	INDICAÇÃO DE PAVIMENTO		PORTA DE ENTRADA DE APARTAMENTO
	INDICAÇÃO DO PONTO DE JANELAS		ESPECIFICAÇÃO DE ACABAMENTO
	INDICAÇÃO DE GRELHA		

LEGENDA DE JANELAS - JANELAS ALUMÍNIO

Ref.	Dimensões (cm)	Área (m²)	Quant.	h Peitoril (cm)	Abertura	Descrição
JA-01	40×120	0,96	1	90	GUILHOTINA	CONTRA-VENEZIANA MOSQUITEIRA
JA-02	120×150	0,72	1	75	GUILHOTINA	CONTRA-VENEZIANA MOSQUITEIRA
JA-03	140×150	2,73	1	75	GUILHOTINA	CONTRA-VENEZIANA MOSQUITEIRA
JA-04	200×120	0,96	1	90	FIXA	
JA-05	70×90	1,26	1	210	MAXIM-AR	
JA-06	210×70	1,26	6	180	MAXIM-AR	
JA-07	210×150	2,10	1	180	MAXIM-AR	
JA-08	210×150	3,15	2	110	MAXIM-AR	
JA-09	70×70	1,26	1	110	MAXIM-AR	

02	JANEIRO 2025	Revisão no Projeto Arquitetônico Creche e Pré-Escola Tipo 2 Modelo Padrão FNDE em metodologia Building Information Modeling. Alteração para atender a NBR 9050/2015. Alteração de 4 rampas e 3 escadas para 10 rampas e 2 escadas. Alteração da posição do corredor para 1,50 com guia de balizamento. Alteração de layout dos ambientes: Vestíbulo de entrada, cozinha, copa e lactamário, despensa, secretaria, administração, banheiro e vestiários infantis.
01	JANEIRO 2017	Atendimento à NBR 9050: 2015 Alteração: depósito de limpeza, lactário e fraldário 1 e 2, altura de balcão de recepção, vestíbulo e vestiários de altura de cadeirante nos banheiros, etc. (as portas não estarão a vão e sim de porta P14). Acesso aos dois depósitos (externos e exclusivos ao creche). Retirada do depósito de gás interno ao prédio via acesso externo.
00	AGOSTO 2016	Alteração das portas 01 - 04 e 05 para 0,9 m para atendimento à acessibilidade e alteração da altura da soleira
Nº	DATA	DESCRIÇÃO

CONSTRUTORA

FNDE MINISTÉRIO DA EDUCAÇÃO

PROJETO PADRÃO - FNDE

MUNICÍPIO - UF

PROPRIETÁRIO

RESP. TÉCNICO — CAU/CREA

AUTOR DO PROJETO — CAU/CREA

APROVAÇÃO — CAU/CREA

Prefeitura Municipal de Tauá/CE - Comissão Permanente de Licitação - CPL Fls. 112

OBSERVAÇÕES

ESCRITURA - fls

CRECHE PRÉ-ESCOLA TIPO 2

PROJETO DE ARQUITETURA


COORDENAÇÃO: CGEST - Coordenação Geral de Infraestrutura Educacional

DETALHAMENTO DE ESQUADRIAS - JANELAS

ARQ

ESCALA: 1:25, 1:25

PRANCHA (DATA/REV): 15/36

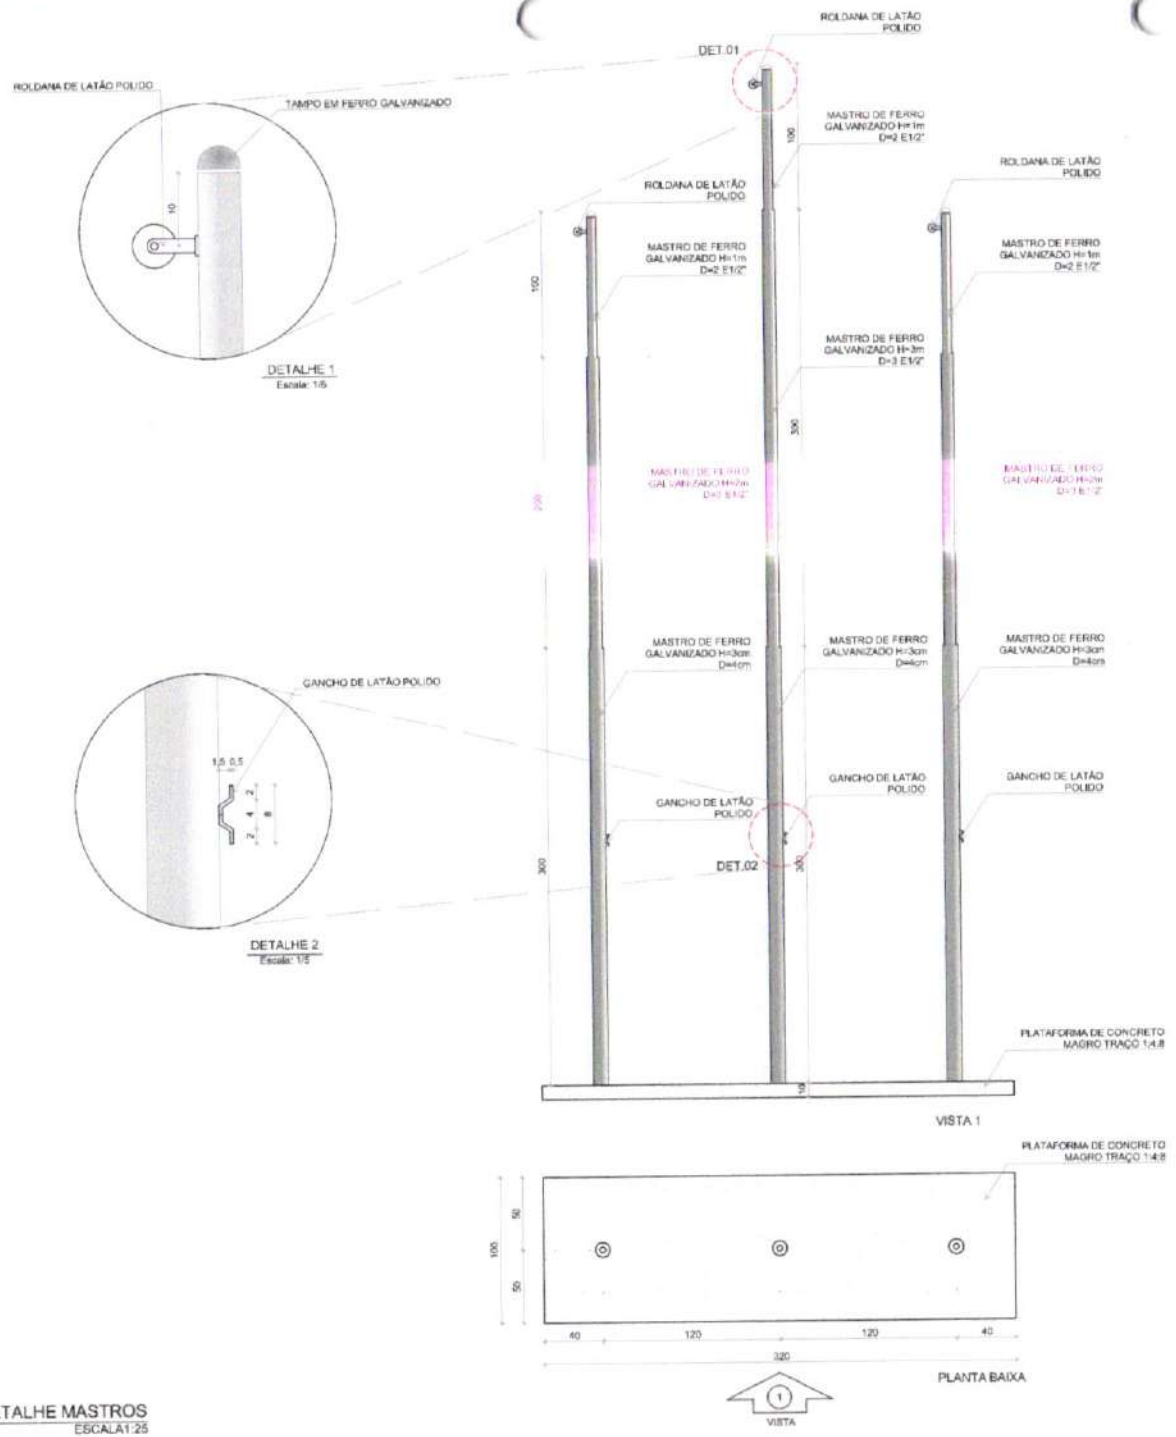

1 DETALHE MASTROS
ESCALA1:25

Nº	DATA	DESCRIÇÃO
03	JANEIRO/ 2025	Revisão do Projeto Arquitetônico Creche e Pré-Escola Tipo 2 Modelo Padrão FNDE em metodologia Building Information Modeling. Alteração para atender a NBR 9050/2020. Alteração da dimensão do terreno para 45 x 40m, com ampliação do pátio central. Alteração da região do pátio de serviço para: incluir casa de bombas. Alteração de layout dos ambientes: Varanda de serviço, cozinha, copa de funcionários, rouparia, lavanderia, amamentação, fraldário e sanitários infantis.
02	JANEIRO/ 2017	Atendimento à NBR 9050/ 2015: Alteração: quadro de áreas, sanitários infantis 1 e 2, altura da platibanda, mobiliário e equipamento, altura da cerâmica nos sanitarios, cor dos portões dos solários e altura da porta PA4; Acrescimo das duchas higiênicas e escaninhos pré-escola, Retirada da chapa de aço abaixo da platibanda.
01	AGOSTO/ 2016	Alteração das paredes - shafts para tubulação hidráulica e detalhamento; alteração da altura da platibanda.

CONTROLE DE REVISÕES

FNDE MINISTÉRIO DA EDUCAÇÃO

PROJETO PADRÃO - FNDE

PROPRIETÁRIO:

ENDEREÇO:

MUNICÍPIO - UF:

PROPRIETÁRIO:

RESP. TÉCNICO: CAU / CREA

AUTOR DO PROJETO: CAU / CREA

APROVAÇÕES

Prefeitura Municipal de Tauá/CE - Comissão Permanente de Licitação - CPL Fls. 123

CAU / CREA

PREFEITURA / RA

OBSERVAÇÕES:

CRECHE PRÉ-ESCOLA TIPO 2

PROJETO DE ARQUITETURA

COORDENAÇÃO: CGEST - Coordenação Geral de Infraestrutura Educacional

MASTROS PARA BANDEIRAS

ARQ


REVISÃO: R.00 R.03 R.01 R.02

ESCALA: 1:25


FORMATO: (594x420)

DATA EMISSÃO: JAN/2025


PRANCHA: 16/36

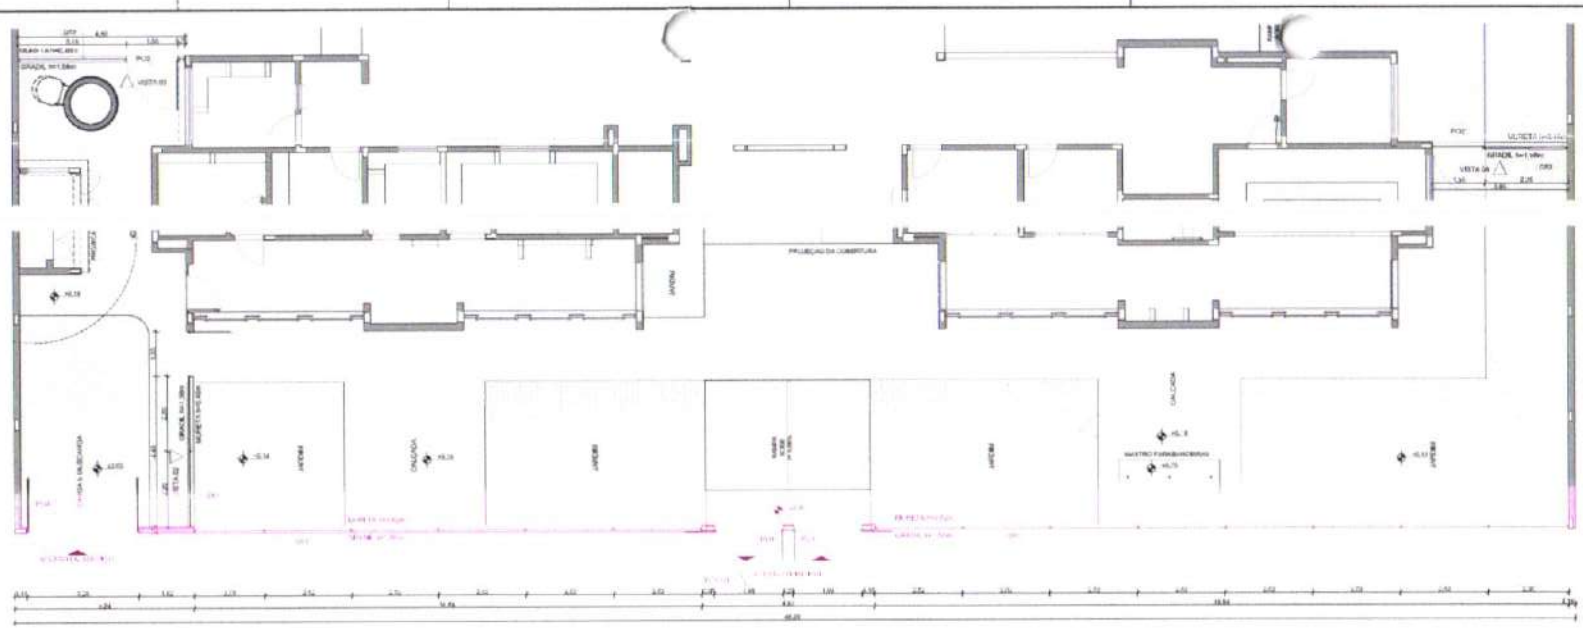


1 PLANTA BAIXA - PORTÕES E FECHAMENTOS
ESCALA 1:75

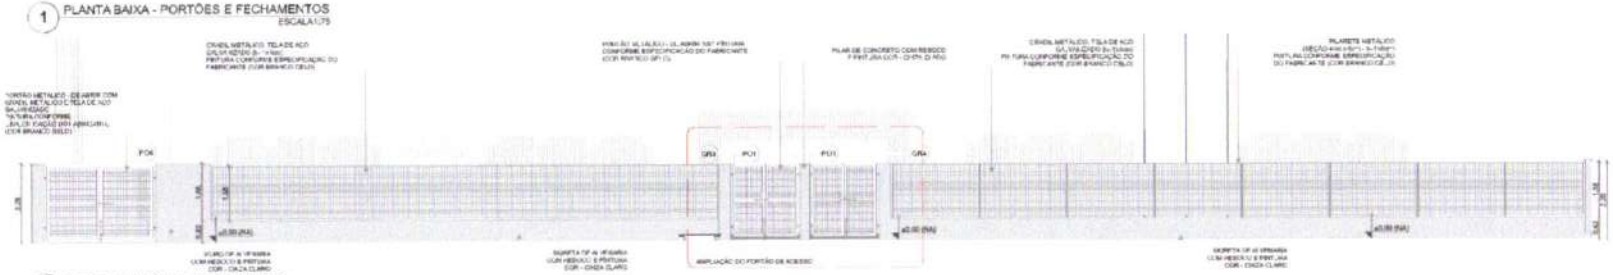


2 VISTA 1 - PORTÕES E FECHAMENTOS
ESCALA 1:75

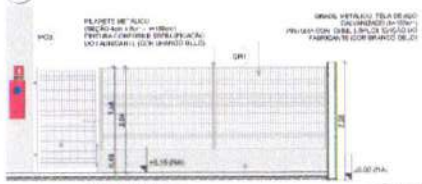


3 VISTA 2 - PORTÃO E GRADIL SERVIÇO
ESCALA 1:50

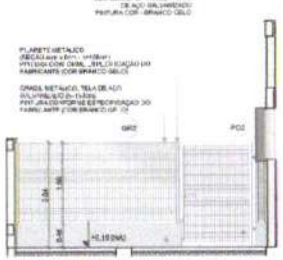

4 VISTA 3 - PORTÃO E GRADIL LATERAL SERVIÇO
ESCALA 1:50

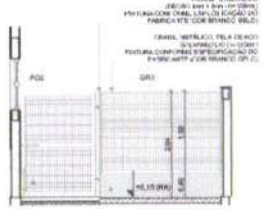

5 VISTA 4 - PORTÃO E GRADIL LATERAL
ESCALA 1:50

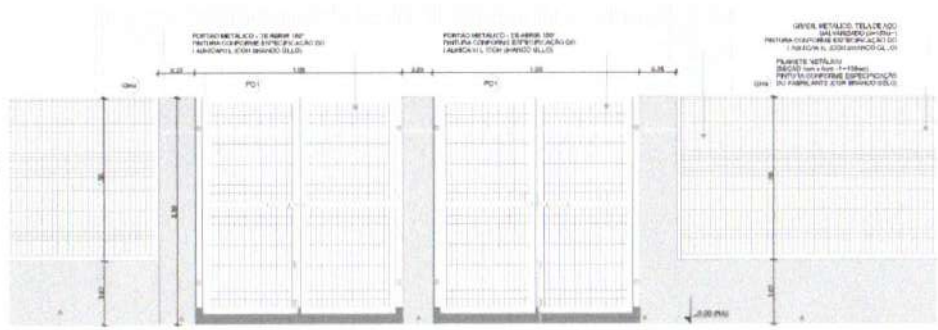

6 AMPLIAÇÃO - PORTÃO DE ACESSO E GRADIL DE FECHAMENTO FRONTAL
ESCALA 1:25

GRADIL METÁLICO	
	ALTURA
Pilarete (Seção 4 x 6cm)	1,50
Tela (Seção 5 x 20cm)	1,50

LEGENDA DE PORTAS - PORTÕES METÁLICOS				
Ref.	Dimensões (cm)	Quant.	Folhas	Abertura
PO1	180x210	2	02 FOLHAS	DE ABRIR 180°
PO2	140x200	2	01 FOLHA	DE ABRIR 180°
PO3	120x200	1	01 FOLHA	DE ABRIR
PO4	212x210	1	02 FOLHAS	DE ABRIR

NOTAS

- NÍVEIS NÃO INDICADOS NESTE PROJETO SERÃO DEFINIDOS EM OBRA.
- VERIFICAR POSIÇÃO EXATA DOS PILARES NO PROJETO ESTRUTURAL.
- VERIFICAR DETALHES CONSTRUTIVOS PERTINENTES NAS PRANCHAS DE DETALHAMENTO.
- EM CASO DE CONFLITO DE INFORMAÇÕES ENTRE O PROJETO GRÁFICO E O MEMORIAL DESCRITIVO, PREVALECE A INFORMAÇÃO CONTIDA NOS DESENHOS.
- ALTERAÇÕES NESTE PROJETO SOMENTE COM AUTORIZAÇÃO EXPRESSA DO FNDE

REFERÊNCIAS:

- PLANILHA DE QUANTITATIVOS
- MEMORIAL DESCRITIVO E ESPECIFICAÇÕES TÉCNICAS

LEGENDA

	INDICAÇÃO E NÍVEL PLANTA BAIXA		INDICAÇÃO DE VISTAS
	INDICAÇÃO DE CORTES	P1	LOCALIZAÇÃO DE PAREDES
	INDICAÇÃO DE FACHADAS	P1 / E1	ESPECIFICAÇÃO DE MATERIAIS DE PAREDES INTERNAS E EXTERNAS
	INDICADOR DE PORTAS E JANELAS	P1	ESPECIFICAÇÃO DE MATERIAIS DE PISO
	INDICADOR DE DETALHES		

Nº	DATA	REVISÃO
03	JANEIRO 2025	Revisão do Projeto Arquitetônico Creche e Pré-Escola Tipo 2 Modelo Padrão FNDE em conformidade Building Information Modeling. Alterações para atender a NBR 9050/2020. Alteração da quantidade de banheiros para 03 (três), com ampliação do pátio central. Alteração do registro do poço de sucção para o interior casa de bombas. Alteração de layout dos ambientes: Depósito de serviço, cozinha, copa de funcionários, hall de entrada, área de recreação, refeitório e parque infantil.
02	JANEIRO 2021	Atendimento à NBR 15965:2011. Alteração: quadro de áreas, identificação refeitório 1 e 2, altura do platibanda, inclinação e cotas de centenas nos sanitários, vão das portas dos sanitários e altura da porta PNE. Adaptação dos ajustes legislativos e associativos pertinentes. Retirada do chapa de aço abaixo da platibanda
01	AGOSTO/ 2019	Alteração nas janelas - envio para solicitação Habitalux e detalhamento; alteração de altura da platibanda

CONTROLE DE REVISÕES

FNDE MINISTÉRIO DA EDUCAÇÃO

PROJETO PADRÃO - FNDE

PROPONENTE:

ENDEREÇO:

MUNICÍPIO - UF:

PROPRIETÁRIO:

RESP. TÉCNICO: CAU / CREA

AUTOR DO PROJETO: CAU / CREA

APROVAÇÕES

CAU / CREA

PREFEITURA - RA

Prefeitura Municipal de Taubaté - Comissão Permanente de Licitação - CPL - Fls

CRECHE PRÉ-ESCOLA TIPO 2
PROJETO DE ARQUITETURA


COORDENAÇÃO: CGEST - Coordenação Geral de Infraestrutura Educacional

GRADIS E PORTÕES


ARQ

RP-1000 PL00 PL01 PL02 — ESCALA: 1:75, 1:50, 1:25 — DATA DE EMISSÃO: JAN/2025


PRANCHA: 17/36

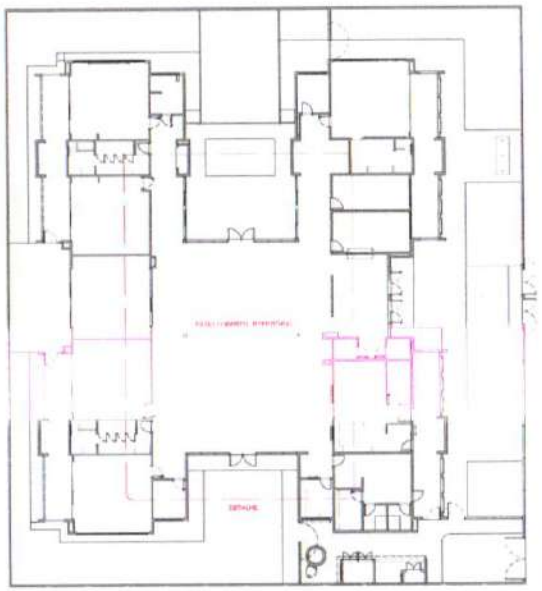


1 PLANTA BAIXA
ESCALA 1:200

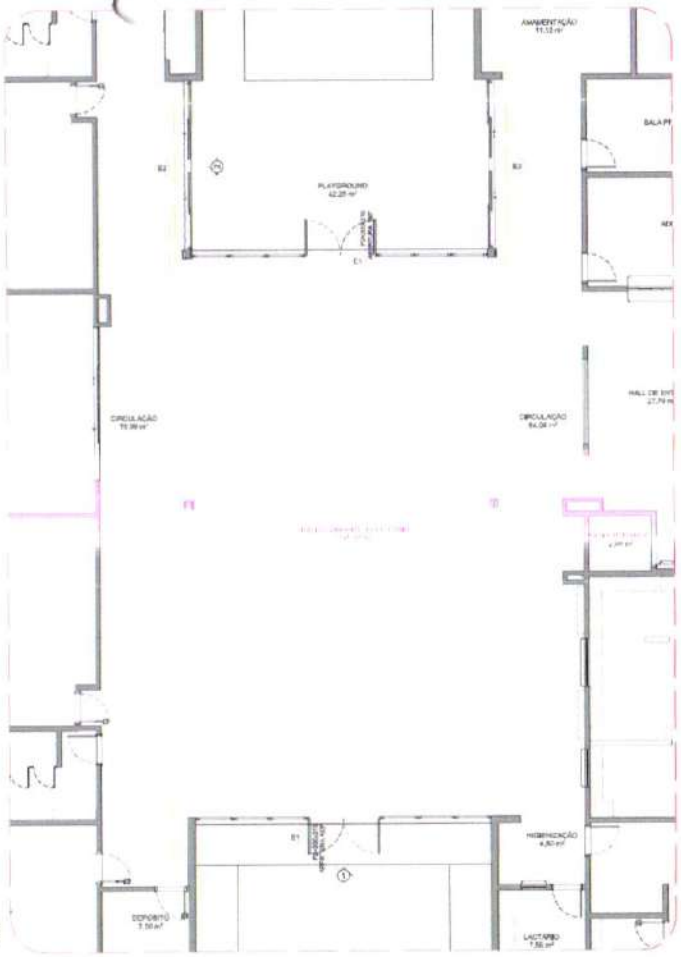


2 DETALHE
ESCALA 1:75

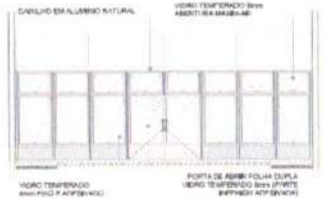


5 DETALHE E1
ESCALA 1:75

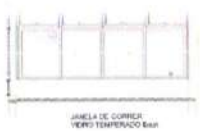

6 DETALHE E2
ESCALA 1:75

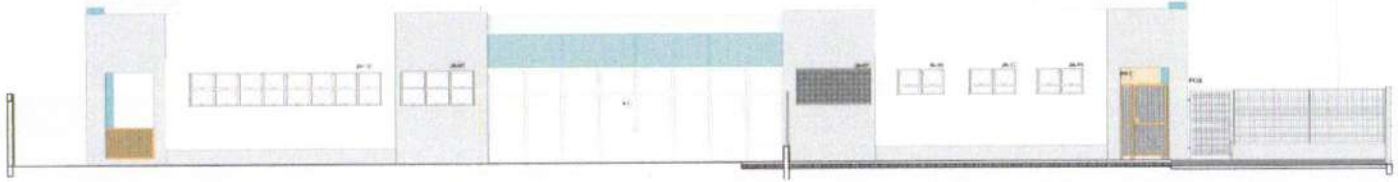

3 VISTA 1
ESCALA 1:75

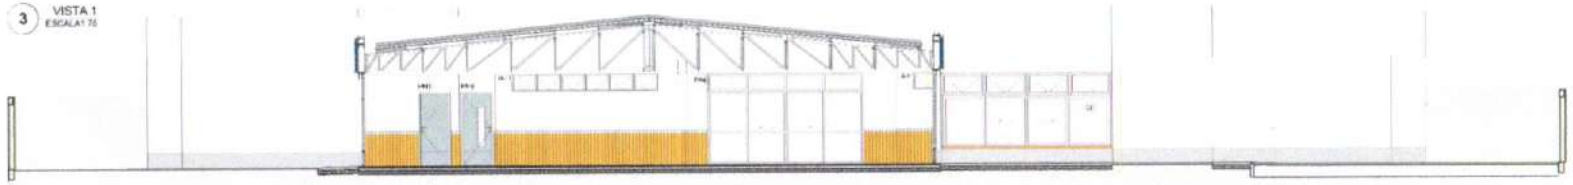

4 VISTA 2
ESCALA 1:75

NOTAS

- VERIFICAR POSIÇÃO EXATA DOS PILARES NO PROJETO ESTRUTURAL.
- VERIFICAR DETALHES CONSTRUTIVOS PERTINENTES NAS PRANCHAS DE DETALHAMENTO.
- EM CASO DE CONFLITO DE INFORMAÇÕES ENTRE O PROJETO GRÁFICO E O MEMORIAL DESCRITIVO, PREVALECE A INFORMAÇÃO CONTIDA NOS DESENHOS.
- ALTERAÇÕES NESTE PROJETO SOMENTE COM AUTORIZAÇÃO EXPRESSA DO FNDE

REFERÊNCIAS

- PLANILHA DE QUANTITATIVOS
- MEMORIAL DESCRITIVO E ESPECIFICAÇÕES TÉCNICAS

LEGENDA

	INDICAÇÃO NÍVEL PLANTA DE COBERTURA		INDICAÇÃO DE VISTAS
	INDICAÇÃO DE CORTES	P1	LARGURA X ALTURA DA PORTA
	INDICAÇÃO DE PAREDES	P1 / B1	ESPECIFICAÇÃO DE MATERIAIS DE PAREDES INTERNA E EXTERNA
PVC / J1	INDICAÇÃO DE PORTAS E JANELAS	T1	ESPECIFICAÇÃO DE MATERIAIS DE TETO
	INDICAÇÃO DE DETALHES		

OBSERVAÇÃO

ESTE PROJETO NÃO ESTÁ INCLUSO NO ESCOPO DO PROJETO PADRÃO FNDE CRECHE PRÉ ESCOLA TIPO 2, PORTANTO O MESMO SERVIRÁ APENAS COMO SUGESTÃO.

Nº	DATA	DESCRIÇÃO
03	JANEIRO 2020	Revisão do Projeto Arquitetônico Creche e Pré-Escola Tipo 2 modelo Piauí/e PNDE em metodologia Building Information Modeling. Alteração para atender a NBR 9050/2020. Alteração da dimensão no interior para 45 x 45m, com ampliação nos pátio ventos. Alteração da região do pátio de serviço para o início caso de bombas. Retirada de lajes dos ambientes. Vão de serviço, cozinha, copa de funcionários, despensa, lavanderia, área ventilação, fraldário e sanitários infantis.
02	JANEIRO 2017	Atendimento à NBR 9050 2015. Alteração quanto de linhas, esquemas internos 1 e 2, altura do platibanda, instalação e caixa/encontro altura de cadeiras nos ambientes, com dois portões dos acessos e altura da porta PNE. Ambientes com duchas higiênicas e encontro pré-existe. Retirada do ralo e do vaso altura da platibanda.
01	AGOSTO 2016	Alteração dos paredes - shafts para instalação hidráulica e elétrica/ retirada alteração de altura da platibanda.

CONTROLE DE REVISÕES

FNDE MINISTÉRIO DA EDUCAÇÃO

PROJETO PADRÃO - FNDE

MUNICÍPIO / UF:

ENDEREÇO:

MUNICÍPIO - UF:

PROPRIETÁRIO:

RESP. TÉCNICO: CAU / CREA

AUTOR DO PROJETO: CAU / CREA

APROVAÇÕES: CAU / CREA

Prefeitura Municipal de Tauá/CE - Comissão Permanente de Licitação - CPL Fls

PREFEITURA / RA

OBSERVAÇÕES:

CRECHE PRÉ-ESCOLA TIPO 2
PROJETO DE ARQUITETURA

COORDENAÇÃO: CGEST - Coordenação Geral de Infraestrutura Educacional


SUGESTÃO DE FECHAMENTO PARA REGIÕES FRIAS

ARQ

ESCALA: 1:200, 1:75

PRANCHA Nº: 18/36

1 FRALDÁRIO
ESCALA 1:25

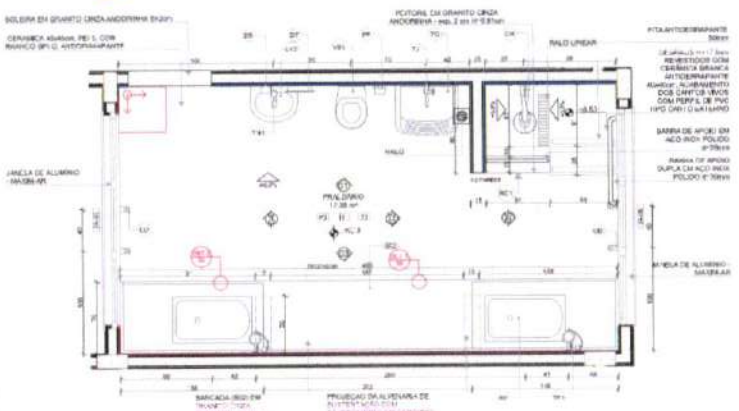

PLANTA BAIXA

LEGENDA REVESTIMENTOS PAREDES

RS — CERÂMICA 30x45cm - COR BRANCO GELO ATÉ 1,80m, PARA CERÂMICA 10x10cm AZUL E VERMELHO E PINTURA ACRÍLICA FOSCA COR BRANCO GELO (VER AMPLIAÇÕES)

LOUÇAS, ACESSÓRIOS E METAIS

FRALDÁRIO	ID	Descrição	Vista 3D Planta	Quant.
	BP	BANHEIRA PLÁSTICA REDEA, TRANSLÚCIDA DE EMBUTIR, BUNDINHO OU EQUIVALENTE		2
	CH	CHUVEIRO COM DISSIPADOR PARA DUCHAS ELÉTRICAS, LORENZETTI OU EQUIVALENTE		1
	DS	SABONETEIRA MELHORAMENTOS OU EQUIVALENTE		1
	DT	DISPENSER PAPEL TOALHA INTERFOLHADO OU EQUIVALENTE		1
	LVS	LAVATÓRIO LOUÇA BRANCO GELO, COM COLUNA SUSPENSA, DECA OU EQUIVALENTE		1
	PT	PAPELEIRA METÁLICA		1
	RG1	ACIONAMENTO HYDRA REGISTRO PEQUENO, DECA OU EQUIVALENTE		1
	SP	SIFÃO CROMADO		1
	TE1	TORNEIRA ELÉTRICA COM MANOPLA PLÁSTICA FORTLEV MAIS, LORENZETTI OU EQUIVALENTE		2
	TJ	TORNEIRA DE PAREDE DE USO GERAL PARA TANQUE OU JARDIM		1
	TM1	TORNEIRA AUTOMÁTICA DE PRESSÃO PARA LAVATÓRIO DE MESA BICA BAIXA, DECA OU EQUIVALENTE		1
	TQ	TANQUE DE LOUÇA 40L COR BRANCO GELO, DECA OU EQUIVALENTE		1
	VS1	VÁLVULA DE DESCARGA CONVENCIONAL 1.1/2" DECA OU EQUIVALENTE COM ACESSÓRIOS		1

NOTAS

- AS COTAS SÃO EM MILÍMETROS
- VERIFICAR POSIÇÃO EXATA DOS PILARES NO PROJETO ESTRUTURAL.
- VERIFICAR DETALHES CONSTRUTIVOS PERTINENTES NAS PRANCHAS DE DETALHAMENTO.
- EM CASO DE CONFLITO DE INFORMAÇÕES ENTRE O PROJETO GRÁFICO E O MEMORIAL DESCRITIVO, PREVALECE A INFORMAÇÃO CONTIDA NOS DESENHOS.
- ALTERAÇÕES NESTE PROJETO SOMENTE COM AUTORIZAÇÃO EXPRESSA DO FNDE


REFERÊNCIAS

- PLANTA DE SITUAÇÃO (A-00)
- MEMORIAL DESCRITIVO E ESPECIFICAÇÕES TÉCNICAS

LEGENDA

+0,00 (NN)	INDICAÇÃO DE NÍVEL PISO ACABADO	(01)	INDICAÇÃO DE PISOS
	INDICAÇÃO DE CORTES	[P1]	LOUÇAS (CAIXA ALTA) E METAIS (CAIXA BAIXA) - VIDE PLANILHA
	INDICAÇÃO DE FACHADAS	[F1] [E1]	ESPECIFICAÇÃO DE MATERIAIS DE PAREDES INTERNAS E EXTERNAS
[P1] [J.A.1]	INDICAÇÃO DE PORTAS E JANELAS	[T1]	ESPECIFICAÇÃO DE MATERIAIS DE TETO
	INDICAÇÃO DE DETALHES		

CROQUI DE REFERÊNCIA

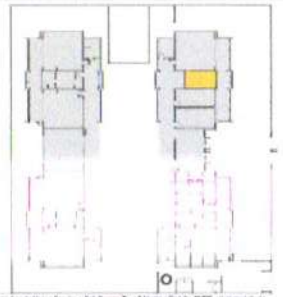

Nº	DATA	DESCRIÇÃO
03	JANEIRO 2025	Revisão do Projeto Arquitetônico Creche e Pré-Escola Tipo 2 Modelo Padrão FNDE em Alvenaria de Blocos Estruturais Modelo 4 Alteração para atender a NBR 9050/2020. Alteração da dimensão do recuo para 45 x 45m, com adaptação ao pé direito. Alteração da região do palco da apresentação e redução nesta dimensão. Alteração de layout dos ambientes: Vestiário de serviço, lixeira, copa de funcionários, despensa, lavanderia, área de recreação, hall/foyer e área de espera.
02	JANEIRO 2024	Atendimento à NBR 9050:2020; Alteração: cuba de louça, acessível, infantil 1 e 2, altura de pertencente, inclusive o conjunto de altura de cerâmica nos sanitários, nos encaixes das bancas e altura de porta PNE; Acessórios dos duchas higiênicas e acessórios pró-acento. Retirada do chuveiro do vaso sanitário.
01	AGOSTO 2018	Alteração das paredes - shafts para circulação individual e detalhamento da alteração da altura da pertencente.
Nº	DATA	DESCRIÇÃO

CONTROLE DE VERSÕES

FNDE MINISTÉRIO DA EDUCAÇÃO

PROJETO PADRÃO - FNDE

MUNICÍPIO - UF:

PROPRIETÁRIO:

RESP. TÉCNICO: CAU / CREA

AUTOR DO PROJETO: CAU / CREA

APROVAÇÃO

Prefeitura Municipal de Tauá/CE - Comissão Permanente de Licitação - CPL Fls 136

CAU / CREA

PREFEITURA - RA

OBSERVAÇÕES

CRECHE PRÉ-ESCOLA TIPO 2

PROJETO DE ARQUITETURA

COORDENAÇÃO: CGEST - Coordenação Geral de Infraestrutura Educacional

AMPLIAÇÃO DO BLOCO A - FRALDÁRIO


ARQ

IMPRESSÃO: A1 (0,84 x 1,19) / A3 (0,42 x 0,29)


ESCALA: 1:25

DATA: JAN/2025


FOLHA Nº: 19/36

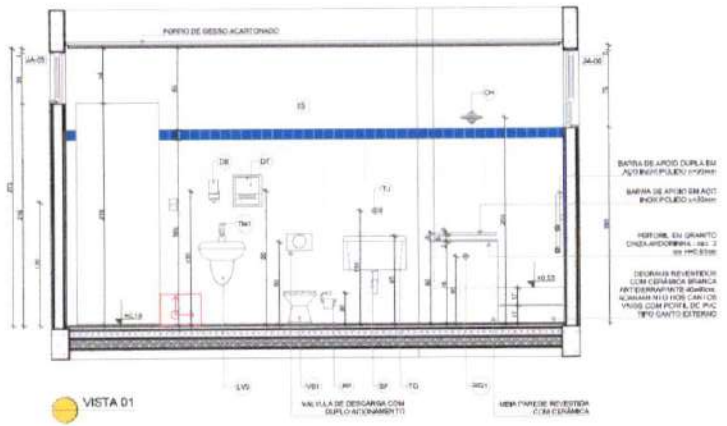


VISTA 01

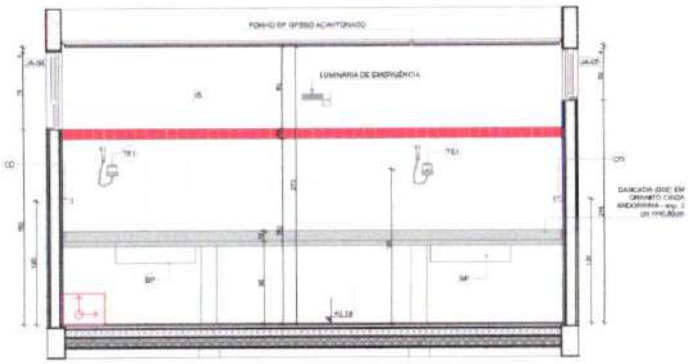


VISTA 03

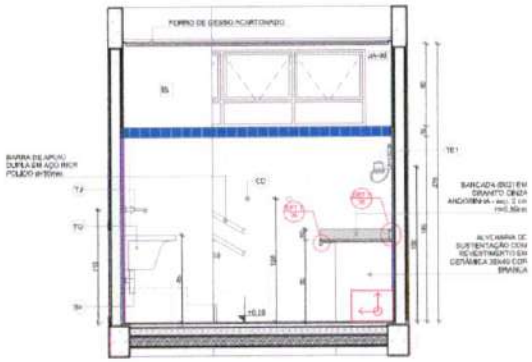

VISTA 02

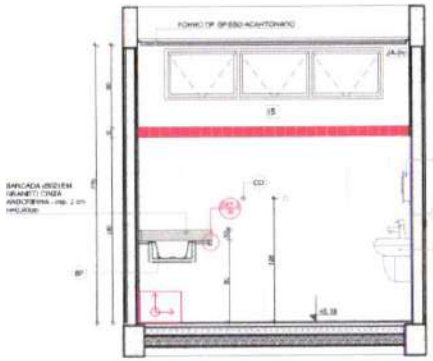


VISTA 04

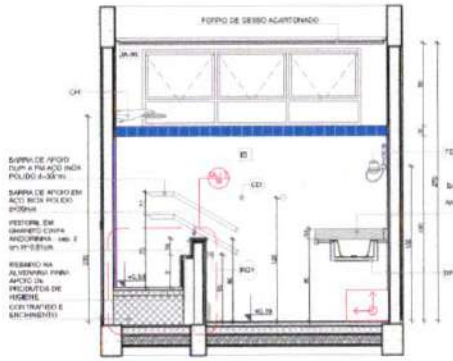


VISTA 05


1 LACTÁRIO E HIGIENIZAÇÃO
ESCALA 1:25

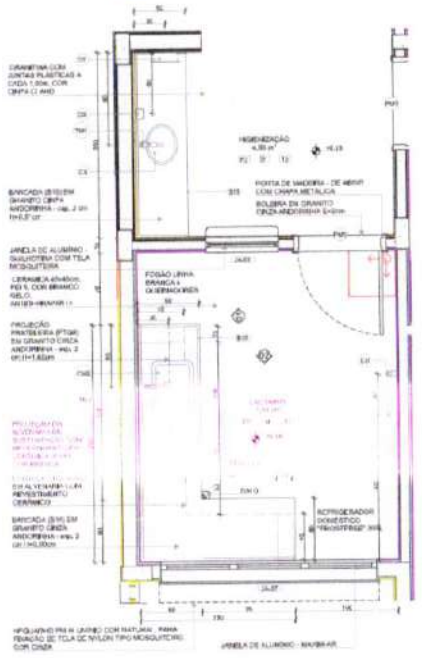


PLANTA BAIXA

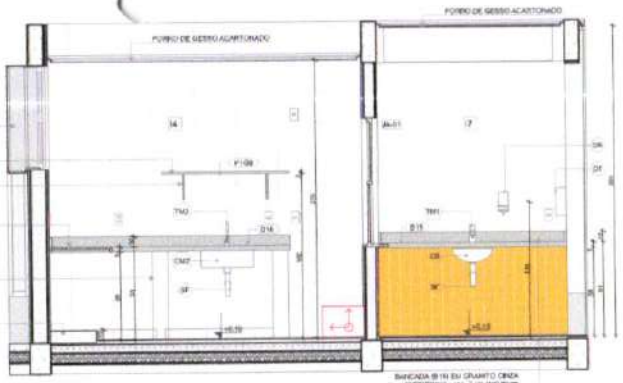

VISTA 01

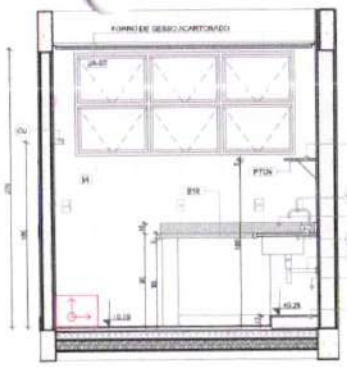

VISTA 02

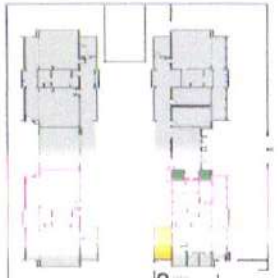

CROQUI DE REFERÊNCIA

LUGARES ACESSÓRIOS E METAIS

	LT			1
	BM1	TORNEIRA AUTOMÁTICA DE PRESSÃO PARA LAVATÓRIO DE MESA BICA BAIXA, TIPO DU EQUIEN PRFP	1	1
LACTÁRIO				
	CM2	CUBA INOX DE EMBUTIR (554x454x2cm)	1	1
	SF	SIFÃO CROMADO	1	1
	BM1	TORNEIRA PARA COZINHA DE MESA BICA MÓVEL, DECA OU EQUIVALENTE	1	1

LEGENDA REVESTIMENTOS PAREDES

I4	CERÂMICA 30x45cm, COR BRANCO GELO, DO PISO AO TETO	
I7	CERÂMICA AMARELA 10x10cm A AL HADRIEL PARA CERÂMICA BRANCA 10x10cm e PINTURA ACRÍLICA COR BRANCO GELO	
I5	CERÂMICA 30x45cm, COR BRANCO GELO ATÉ 1,80m, PARA CERÂMICA 10x10cm (AZUL E VERMELHA) E PINTURA ACRÍLICA COR BRANCO GELO (VER AMPLIAÇÕES)	

2 SANITÁRIO PCD
ESCALA 1:25




PLANTA BAIXA

LOUÇAS, ACESSÓRIOS E METAIS


SANIT. PCD MASC.				
	BR1	BARRA DE APOIO 40cm	1	2
	BR2	BARRA DE APOIO 70cm	1	1
	BR3	BARRA DE APOIO 80cm		2
	LH	LOUÇA HIGIÊNICA COM REGISTRO E DERIVAÇÃO, DECA OU EQUIVALENTE	1	1
	DS	SABONETEIRA, MELHORAMENTOS OU EQUIVALENTE	1	1
	DT	DISPENSER PARA PAPEL TOALHA, MELHORAMENTOS OU EQUIVALENTE FRTP		1
	LV1	LAVATÓRIO DE LOUÇA SUSPENSO, DECA OU EQUIVALENTE		1
	PS	TAPETEIRA SOBRETOR INTERFOLHADO		1
	SF	SIFÃO CROMADO		1
	TM2	TORNEIRA PARA LAVATÓRIO COM ACIONAMENTO POR ALAVANCA	1	1
	VS2	BACIA CONVENCIONAL, DECA OU EQUIVALENTE COM ACESSÓRIOS	1	1

MOBILIÁRIO E EQUIPAMENTOS FIXOS


	ID	Descrição	Vaga 20 Planta	Qtd.
SANIT. PCD FEM.				
	ES1	ESPELHO 60x80cm		1
SANIT. PCD MASC.				
	ES2	ESPELHO 60x80cm		1

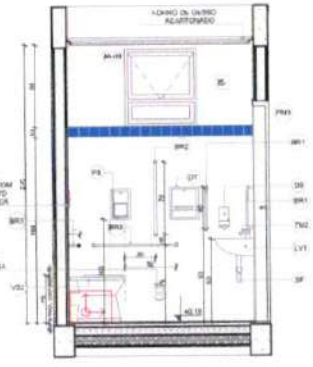


VISTA 01

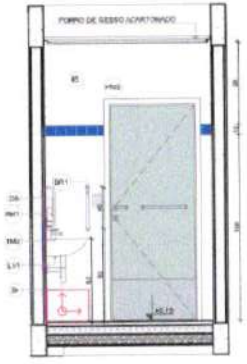

VISTA 02

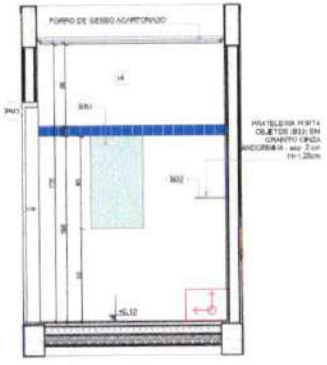

VISTA 03

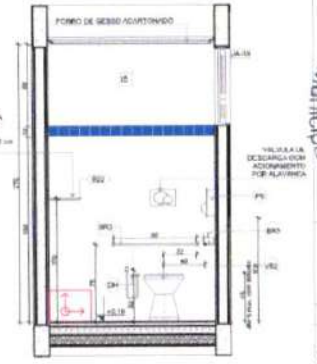

VISTA 04

NOTAS

- AS MEDIDAS PRIVALECEM SOBRE AS ESCALAS
- VERIFICAR POSIÇÃO EXATA DOS PILARES NO PROJETO ESTRUTURAL
- VERIFICAR DETALHES CONSTRUTIVOS PERTINENTES NAS PRANCHAS DE DETALHAMENTO
- EM CASO DE CONFLITO DE INFORMAÇÕES ENTRE O PROJETO GRÁFICO E O MEMORIAL DESCRITIVO, PREVALECE A INFORMAÇÃO CONTIDA NOS DESENHOS
- ALTERAÇÕES NESTE PROJETO SOMENTE COM AUTORIZAÇÃO EXPRESSA DO FNDE

REFERÊNCIAS

- PLANILHA DE QUANTITATIVOS
- MEMORIAL DESCRITIVO E ESPECIFICAÇÕES TÉCNICAS

LEGENDA

	INDICAÇÃO NÍVEIS PLANTA E CORTE		INDICAÇÃO DE VISTAS
	INDICAÇÃO DE CORTES		LINHAS DE RUPTURA DE VISTA
	INDICAÇÃO DE PAGINADOS		ESPECIFICAÇÃO DE MATERIAIS DE PAREDE INTERNA E EXTERNA
	INDICAÇÃO DE PORTAS E JANELAS		ESPECIFICAÇÃO DE MATERIAIS DE TETO
	INDICATIVO DE DETALHES		

03	JANEIRO 2026	Revisão do Projeto Arquitetônico Creche e Pré-Escola Tipo 2 Modelo Flexível FNDE em metodologia Building Information Modeling. Atualização para atender a NBR 9050/2020. Alteração da dimensão do terreno para 45 x 45m, sem ampliação no lote e vertical. Alteração do acesso de pedestre para a rua Dr. Heitor Penteado. Alteração de layout dos ambientes: Vaso sanitário, cozinha, copa de funcionários, refeitório, brinquedoteca, área de recreação, fraldário e sanitários infantis.
02	JANEIRO 2019	Atendimento à NBR 9050 (2015). Alteração: quadro de áreas, esquema volumétrico 1 e 2, altura de platibandas, instalação e equipamentos, altura de cerâmica nos sanitários, nos dois pontos dos sanitários e altura da porta PNE. Acréscimo dos muflas hidráulicos e escoamentos pluviais. Retirada de rampa no eixo 1 e 2 devido da plataforma.
01	AGOSTO 2018	Alteração das paredes - eixos para situação hidráulica e esgotamento; alteração da altura na platibanda.
Nº	DATA	DESCRIÇÃO

CONTROLE DE VERSÕES

fnde MINISTÉRIO DA EDUCAÇÃO

PROJETO PADRÃO - FNDE


PROPONENTE:	
ENDEREÇO:	
MUNICÍPIO - UF:	
PROPRIETÁRIO:	
RESP. TÉCNICO:	CAU / CREA
AUTOR DO PROJETO:	CAU / CREA
APROVAÇÕES:	CAU / CREA
OBSERVAÇÕES:	PREFEITURA / RA

Prefeitura Municipal de Tauá/CE - Comissão Permanente de Licitação - CPL Fls. 111


CRECHE PRÉ-ESCOLA TIPO 2
PROJETO DE ARQUITETURA

COORDENAÇÃO: CGEST - Coordenação Geral de Infraestrutura Educacional	AMPLIAÇÃO DO BLOCO A - LACTÁRIO, HIGIENIZAÇÃO E SANITÁRIOS PCD		ARQ
FORMATO: ISO A1 (594 x 841)	ESCALA: 1:25	DATA DE EMISSÃO: JAN/2026	FOLHA Nº: 20/36


1 SOLÁRIO 1
ESCALA 1:25

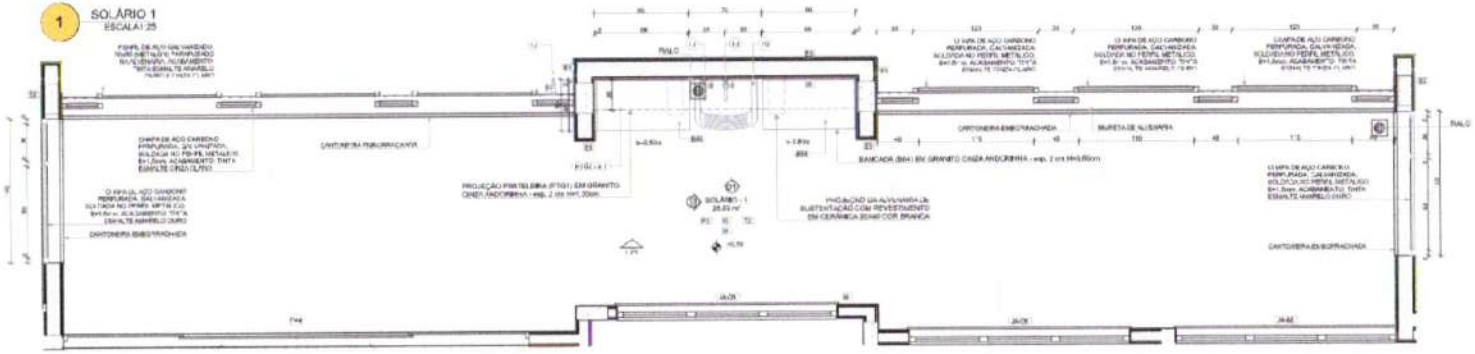

PLANTA BAIXA

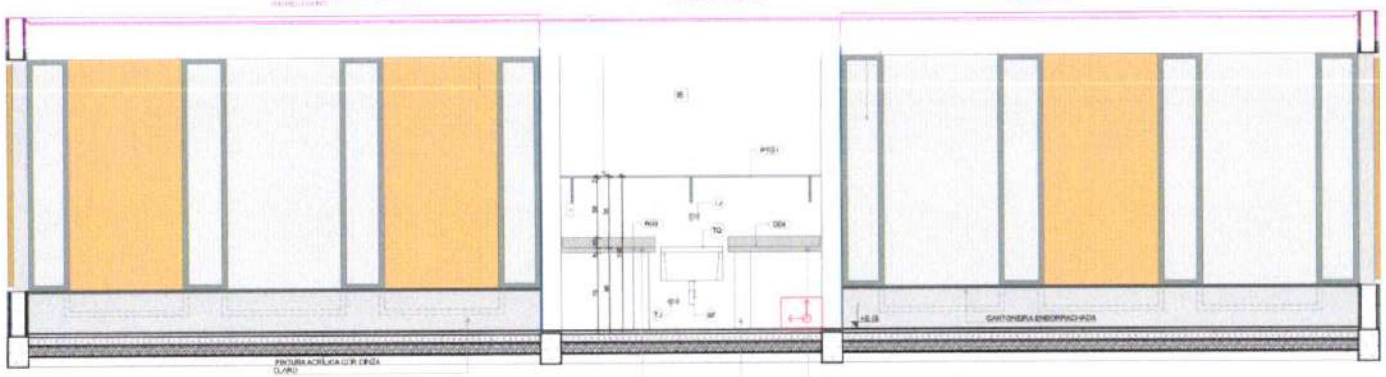


VISTA 01

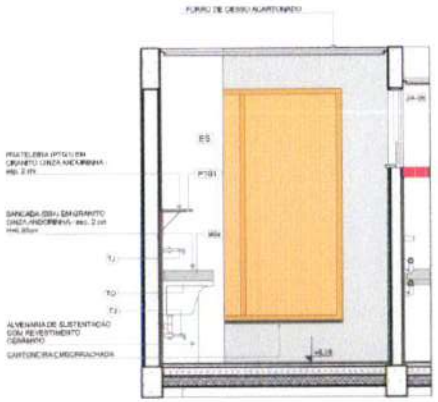


VISTA 02

2 LAVA MÃOS
ESCALA 1:25

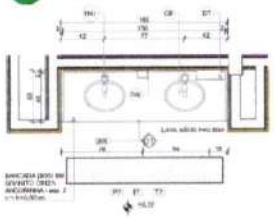

PLANTA BAIXA

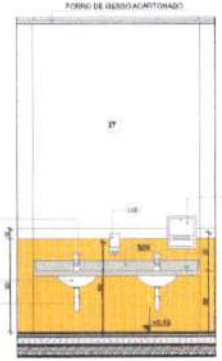

VISTA 01

LEGENDA REVESTIMENTOS PAREDES

R	CERAMICA BRANCA, COR BRANCO GELO, ATÉ H=1,80m
E3	PINTURA ACRÍLICA COR AZUL
PB	PINTURA ACRÍLICA COR BRANCO GELO
P	CERAMICA ANTIMOFO, A 10x10cm ATÉ H=0,80m, FAIXA CERÂMICA BRANCA 10x10cm E PINTURA ACRÍLICA COR BRANCO GELO

LOUÇAS, ACESSÓRIOS E METAIS

	ID	Especificação	Vista 2D Planta	Quant.
SOLÁRIO 1				
	SF	SIFÃO CROMADO		1
	TJ	TORNEIRA DE PAREDE DE USO GERAL PARA TANQUE OU JARDIM		2
	TQ	TANQUE DE LOUÇA INS. COR BRANCO GELO, DECA OU EQUIVALENTE		1
CINCO AÇÃO				
	LB	CUBA DE EMBUTIR OVAL COR BRANCO GELO, DECA OU EQUIVALENTE		2
	DS	SABONETEIRA, MELHORAMENTOS OU EQUIVALENTE		1
	DT	DISPENSER PAPEL TOALHA, MELHORAMENTOS OU EQUIVALENTE		1
	SF	SIFÃO CROMADO		2
	TM1	TORNEIRA AUTOMÁTICA DE PRESSÃO PARA LAVATÓRIO DE MESA INCL. BAIXA DECA OU EQUIVALENTE		2


NOTAS
- AS MEDIDAS = MM=IS =M=M=MOS
- VERIFICAR POSIÇÃO ESTÁTICOS PILARES NO PROJETO ESTRUTURAL
- VERIFICAR DETALHES CONSTITUTIVOS PERTINENTES NAS PRANCHAS DE DETALHAMENTO
- EM CASO DE CONFLITO DE INFORMAÇÕES ENTRE O PROJETO GRÁFICO E O MEMORIAL DESCRITIVO, PREVALECE A INFORMAÇÃO CONTIDA NOS DESENHOS.
- ALTERAÇÕES NESTE PROJETO SOMENTE COM AUTORIZAÇÃO EXPRESSA DO FNDE

REFERÊNCIAS
- PLANILHA ORÇAMENTÁRIA
- MEMORIAL DESCRITIVO E ESPECIFICAÇÕES TÉCNICAS

LEGENDA

INDICAÇÃO VIGA PLANTA BAIXA	INDICAÇÃO DE VISTAS
INDICAÇÃO DE CORTES	LINHA DE INDICAÇÃO DE REVESTIMENTO
INDICAÇÃO DE FACHADAS	IDENTIFICAÇÃO DE MATERIAIS DE PAREDE INTERNAS E EXTERNAS
INDICAÇÃO DE PORTAS E JANELAS	ESPECIFICAÇÃO DE MATERIAIS DE TETO
PONTOS DE DETALHES	

CROQUI DE REFERÊNCIA

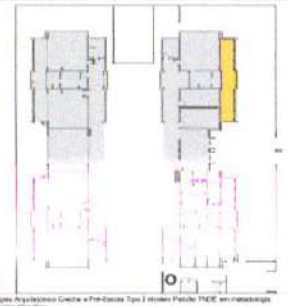

Nº	DATA	DESCRIÇÃO
03	JANEIRO 2025	Revisão do Projeto Arquitetônico Creche e Pré-Escola Tipo 2 modelo Paraíba FNDE em Plataforma Building Information Modeling. Atendido para atender a NBR 9050/2020. Alteração da dimensão do hall de entrada para 4,5 x 10m, com ampliação em pé-direito. Alteração do vestíbulo do pátio de serviço para incluir casa de bombas. Alteração de layout dos ambientes: Depósito de serviço, cozinha, copa de funcionários, recepção, secretaria, área de ventilação, refeitório, e sanitários infantis.
02	JANEIRO 2014	Atendimento à NBR 9050:2015; Alteração: Lajeiro de pisos, alvenaria infantil 1 e 2, altura do portbanco, mobiliário e equipamento altura de cerâmica nos sanitários, vão das portas dos sanitários e altura da porta PNE; Acréscimo: Box duchas higiênicas e escovódromo pré-escola, Previsão de chapa de aço abaixo do pára-barro
01	AGOSTO/ 2013	Alteração nas janelas - criada para ventilação instalados e detalhamento de altura de patamares

FNDE MINISTÉRIO DA EDUCAÇÃO

PROJETO PADRÃO - FNDE

ENDEREÇO:
MUNICÍPIO - UF:
PROPRIETÁRIO
RESP. TÉCNICO: CAU / CREA
AUTOR DO PROJETO: CAU / CREA
APROVAÇÕES
CAU / CREA
PREFEITURA / RA

Prefeitura Municipal de Tauá/CE - Comissão Permanente de Licitação - CPL Fls

CRECHE PRÉ-ESCOLA TIPO 2
PROJETO DE ARQUITETURA

COORDENAÇÃO: CGEST - Coordenação Geral de Infraestrutura Educacional
AMPLIAÇÃO DO BLOCO A - LAVA MÃOS E SOLÁRIOS
ARQ
ESCALA: 1:25
DATA: JAN/2025
FOLHA 21/36