



LEGENDA

MULUNGU-CE

LEGENDA

	ÁREA DA CASA = 53,865 m² (X25= 1346,625)
	ÁREA DO LOTE = 80,500 m² (X25=2012,500)
	ÁREA DE CALÇADA A CONSTRUIR = 840,97 m²
	ÁREA DE PAVIMENTAÇÃO DE VIA = 561,341 m²
	ÁREA DO TERRENO = 4.493,856 m²
	ÁREA DE EXPANSÃO DE UNIDADES = 202,5 m² (8,10 m² por und.)
	PAVIMENTAÇÃO EXISTENTE

QUADRO DE REVISÃO

REV.	DATA	DESCRIÇÃO	EMIÇÃO	VERIFICAÇÃO	APROVAÇÃO
------	------	-----------	--------	-------------	-----------

DADOS

CLIENTE:	PREFEITURA MUNICIPAL DE MULUNGU / CE			
OBJETO:	LOTEAMENTO CASAS POPULARES			
ARTIST:	S115945454100C001			
ENDEREÇO:	RUA SIN, LOCALIDADE DE BOM LUGAR, MULUNGU, CE - CEP: 62764-000			
FASE:	PROJETO BÁSICO			
TÍTULO:	PROJETO DE ARQUITETURA			
	PLANTA DE LOCAÇÃO			
DISCIPLINA:	LOTEAMENTO			
ESCALA:	1:500			

ASSINATURAS

PROPRIETÁRIO	RESPONSÁVEL TÉCNICO
--------------	---------------------


QUADRO TÉCNICO

COORDENADOR:	ROBERTO BRIGIDO	CAUCREA:	A248366-1
PRODUCT OWNER:	CASSIO DUTRA	CAUCREA:	A156891-4
TECH LEADER:	JOSÉ NETO	CAUCREA:	062126127-0
RESP. TÉCNICO:	CASSIO DUTRA	CAUCREA:	A156891-4
DESENHISTA:	LUIANA NUNES	CAUCREA:	A232060-3




FOLHA: 01/04


ARQUIVO: CASASLOTTI_PBA_ARQ_MLG_LOC_R03.M

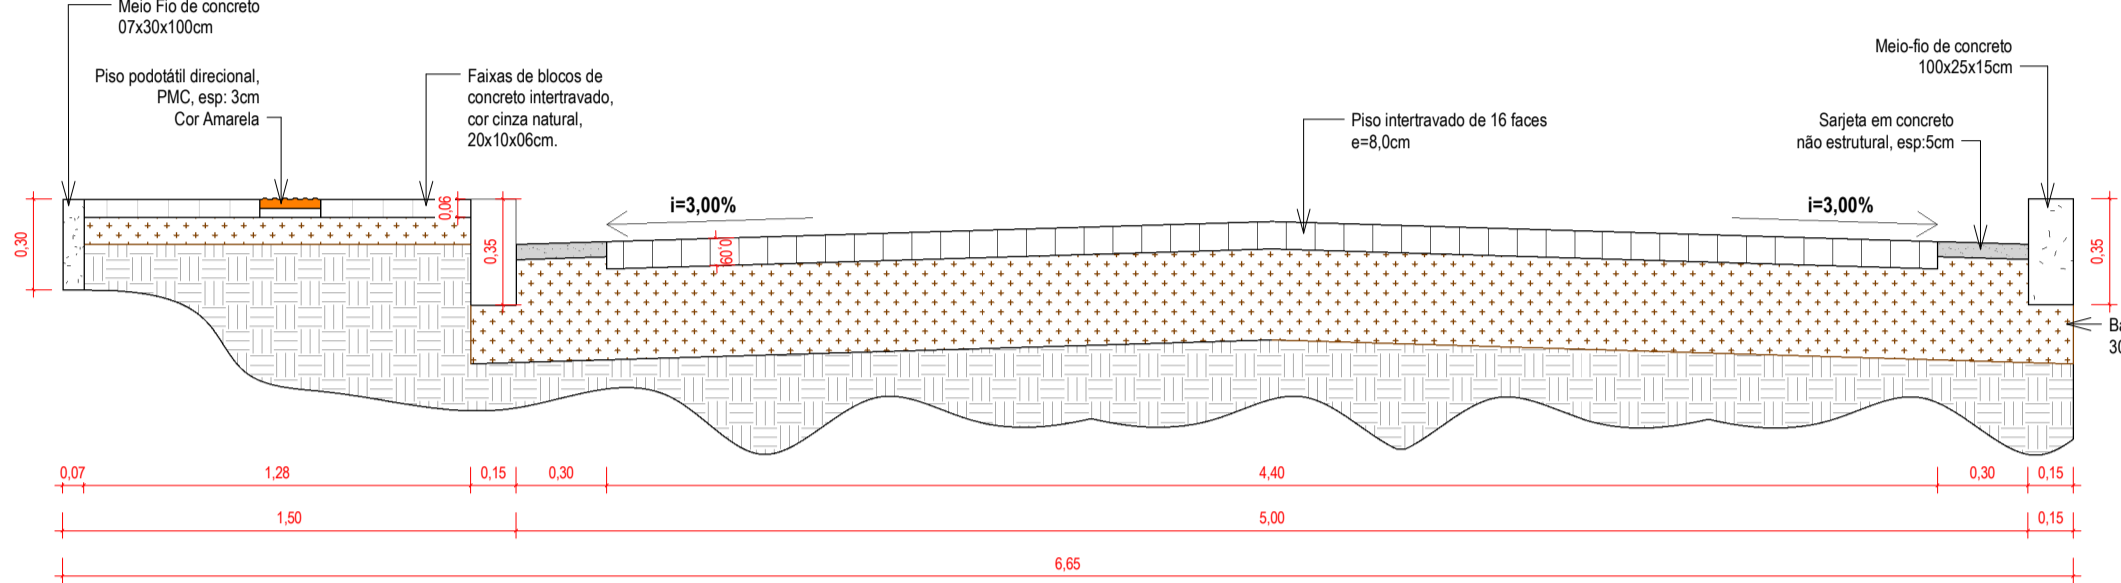


PERFIL VIÁRIO
1:25

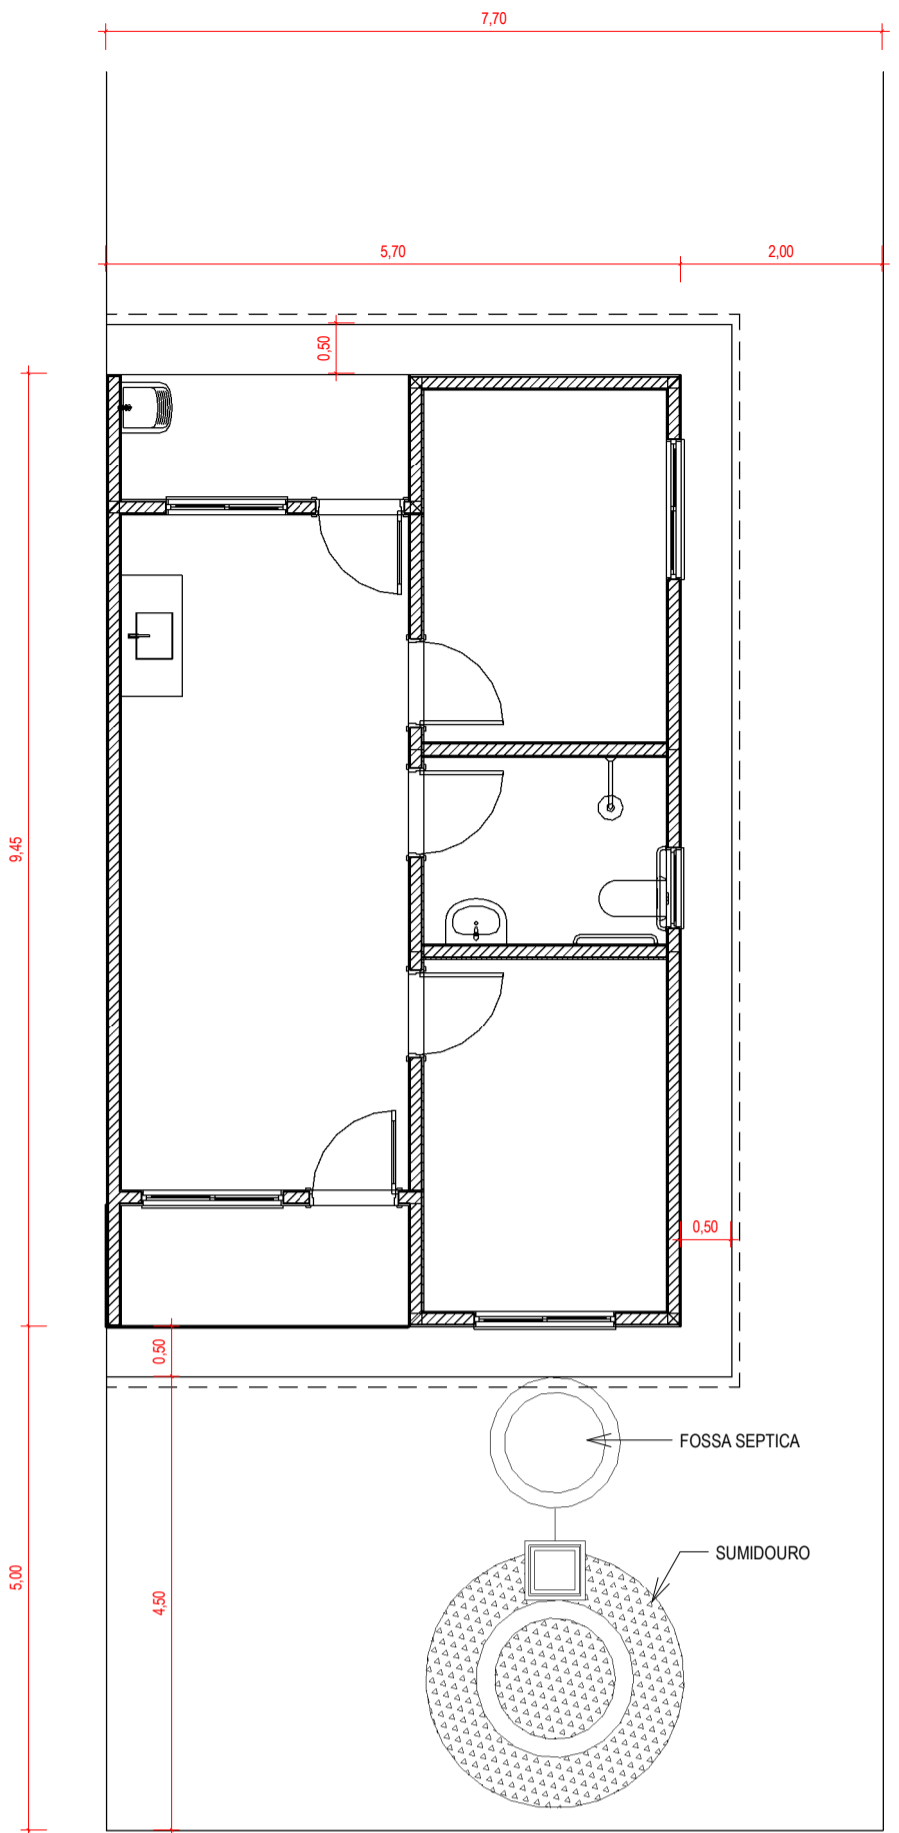


LOCALIZAÇÃO FOSSA E SUMIDOURO
1:75

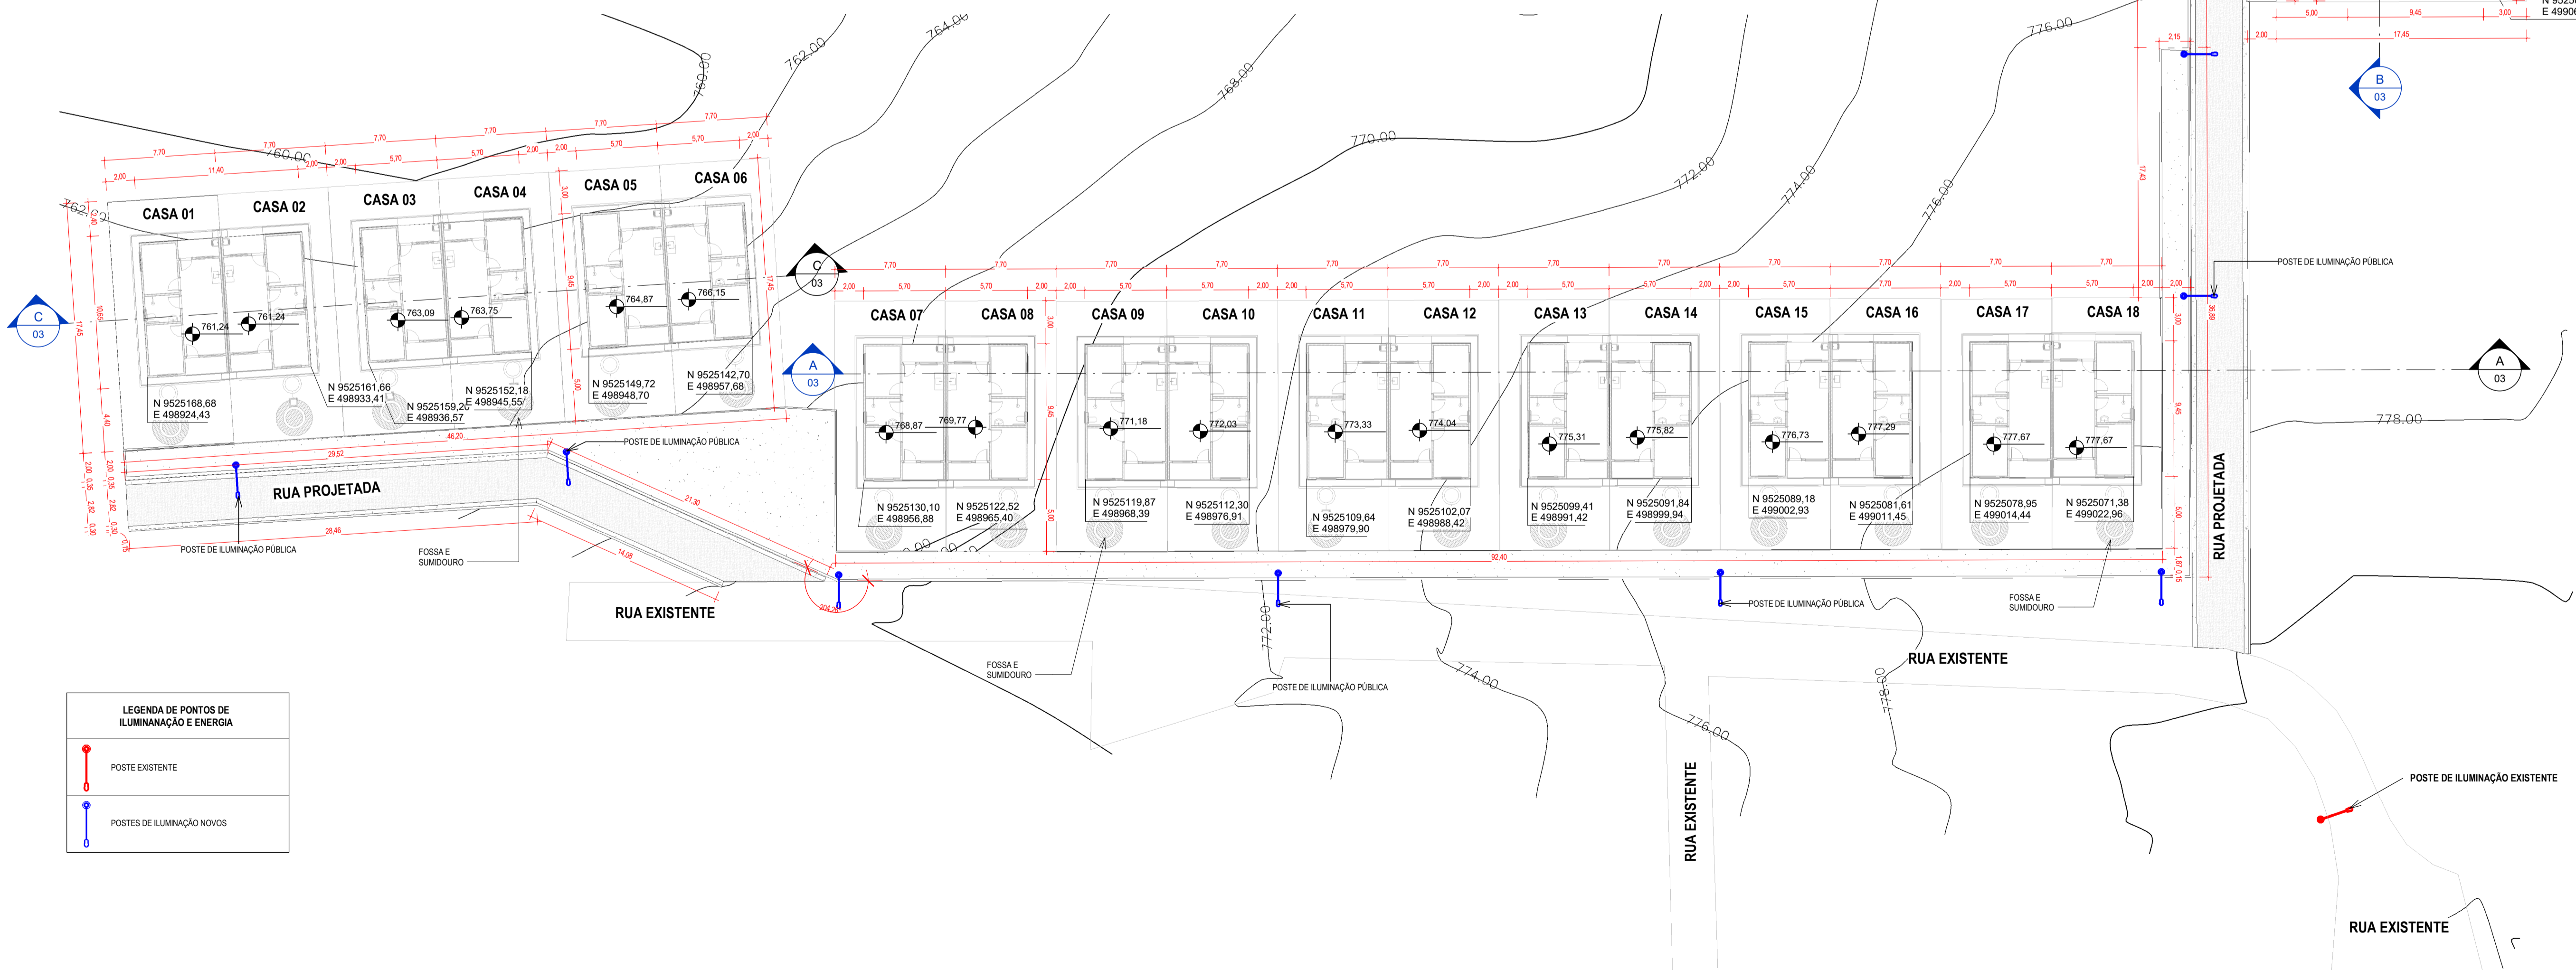

1 | PLANTA BAIXA GERAL
1:250

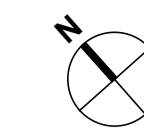


QUADRO DE PISOS		
CÓD.	INFORMAÇÃO	ÁREA
01	PISO DE CONCRETO MOLDADO IN LOCO (E=6cm) - CALÇADAS	531,69 m²
02	PISO INTERTRAVADO DE 16 FACES (22X11cm) NA COR NATURAL (E=8cm) - RUAS	459,33 m²
QUADRO DE MEIO FIO E SARJETA		
DESCRIÇÃO	COMPRIMENTO	
MEIO FIO DE CONCRETO PRÉ MOLDADO 0,70m	137,56 m	
MEIO FIO DE CONCRETO PRÉ MOLDADO 1,50m	406,73 m	
SARJETA DE CONCRETO PRÉ MOLDADO	291,43 m	

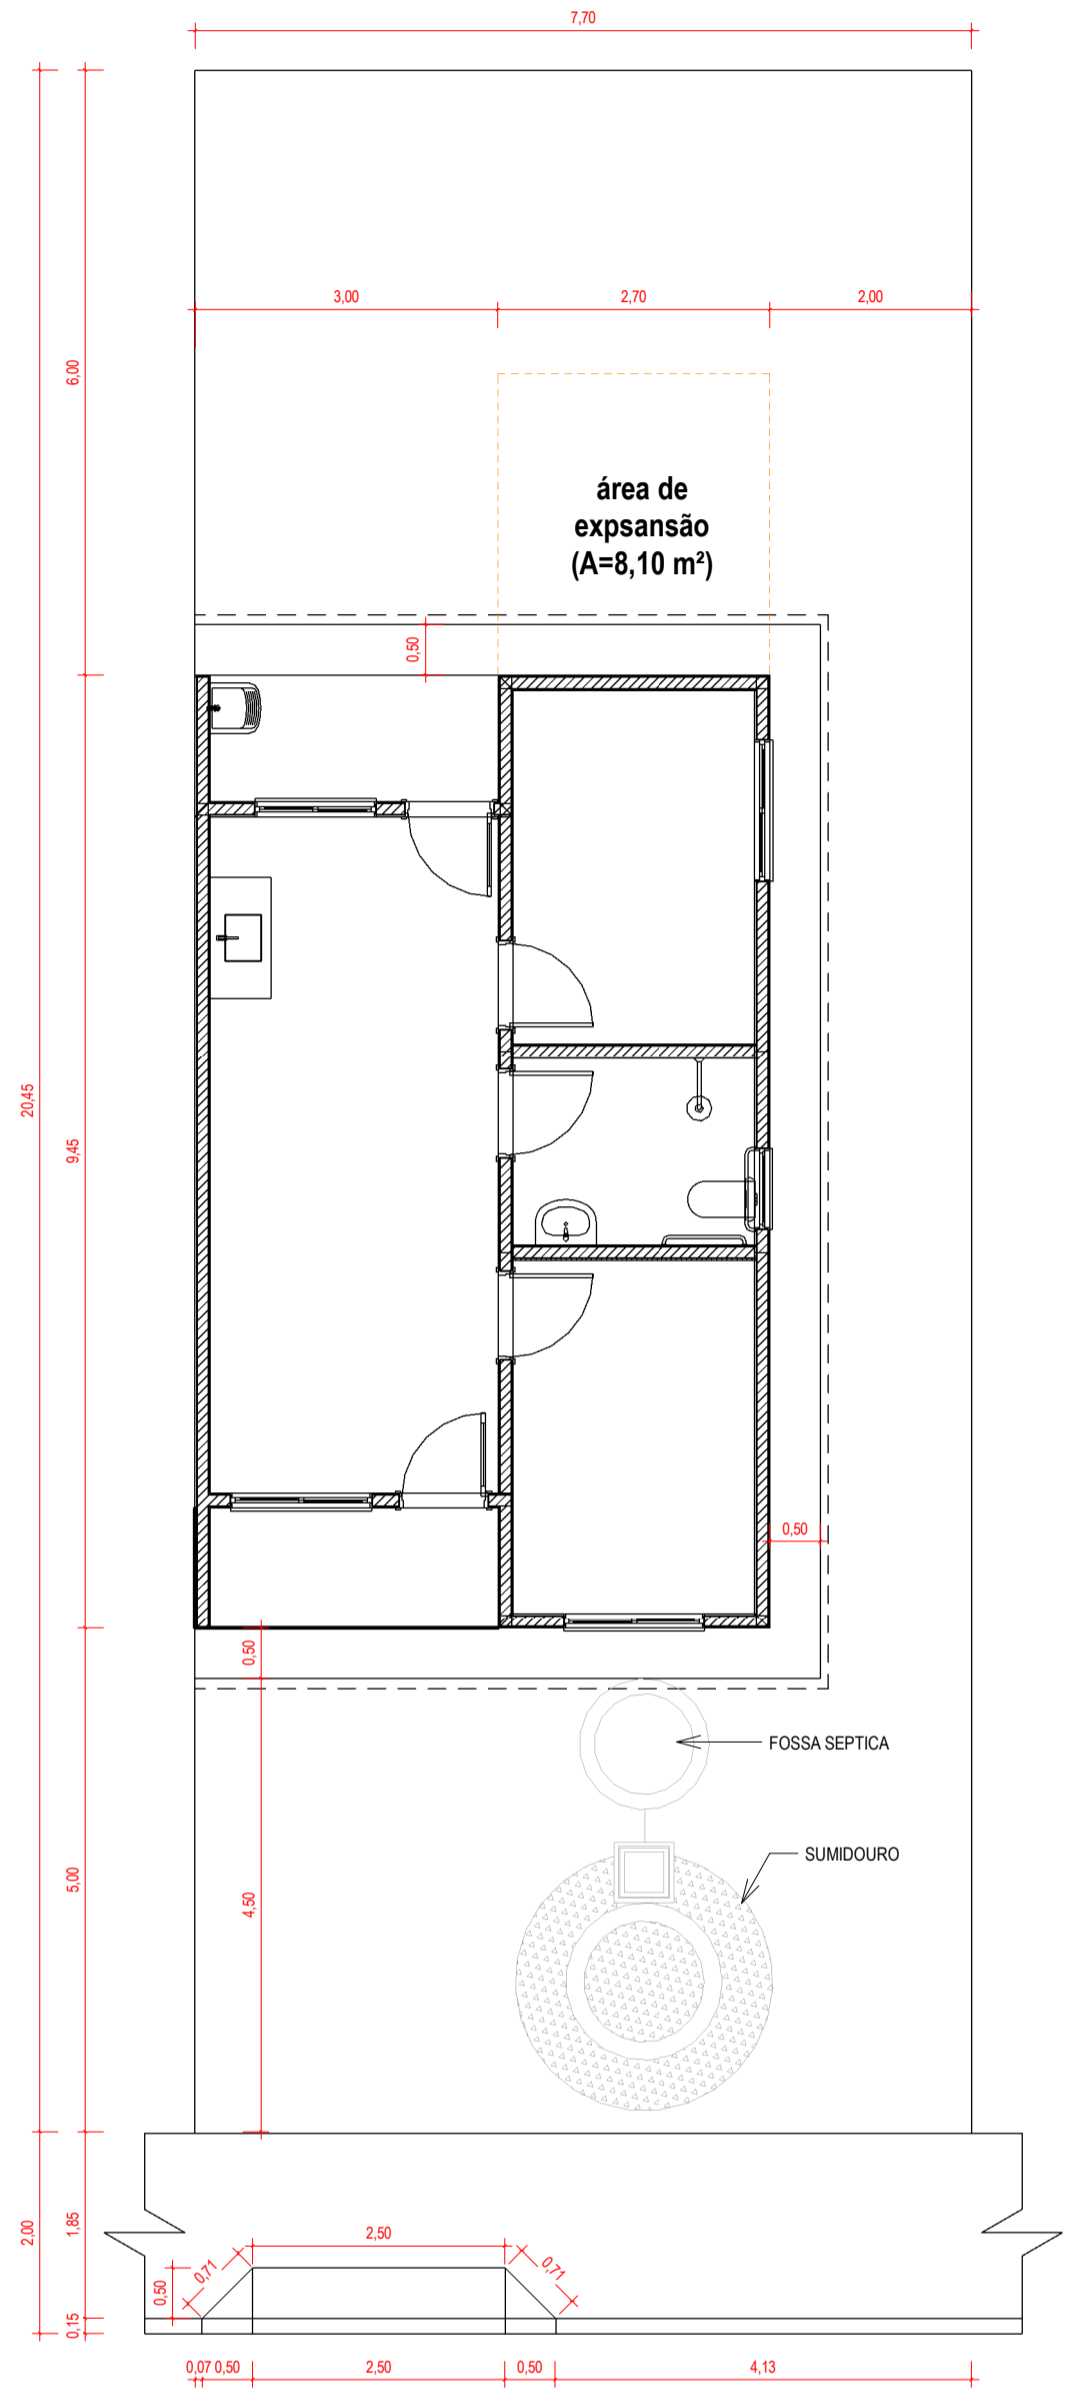


PLANTA BAIXA COM ENTRADA PARA O LOTE
1:75


QUADRO DE REVISÃO					
REV.	DATA	DESCRIÇÃO	EMIÇÃO	VERIFICAÇÃO	APROVAÇÃO
DADOS					
CLIENTE: PREFEITURA MUNICIPAL DE MULUNGU / CE					
OBJETO: LOTEAMENTO CASAS POPULARES				ARTIBERR: SI1594545400COT01	
ENDEREÇO: RUA SIN, LOCALIDADE DE BOM LUGAR, MULUNGU, CE - CEP: 62764-000				DISCIPLINA: LOTEAMENTO	
FASE: PROJETO BÁSICO				ESCALA: 1:500	
TÍTULO: PROJETO DE ARQUITETURA PLANTA BAIXA					
ASSINATURAS					
PROPRIETÁRIO			RESPONSÁVEL TÉCNICO		
QUADRO TÉCNICO					
COORDENADOR: ROBERTO BRIGIDO		CAUIÇORA: A248366-1		 <div>JOTA BARROS PROJETOS E ACESSÓRIOS Rua José Rodrigues, 111 - Maracajá - Fortaleza - Ceará contato@jotabarros.com.br - (085) 2128-3264 www.jotabarros.com.br</div>	
PRODUCT OWNER: CASSIO DUTRA		CAUIÇORA: A156891-4			
TECH LEADER: JOSÉ NETO		CAUIÇORA: 062126127-0			
RESP. TÉCNICO: CASSIO DUTRA		CAUIÇORA: A156891-4			
DESENHISTA: LUANA NUNES		CAUIÇORA: A252060-3			
ARQUIVO: CASASL01_PBA_ARQ_MLG_LOC_003.rvt				FOLHA: 02/ 04	

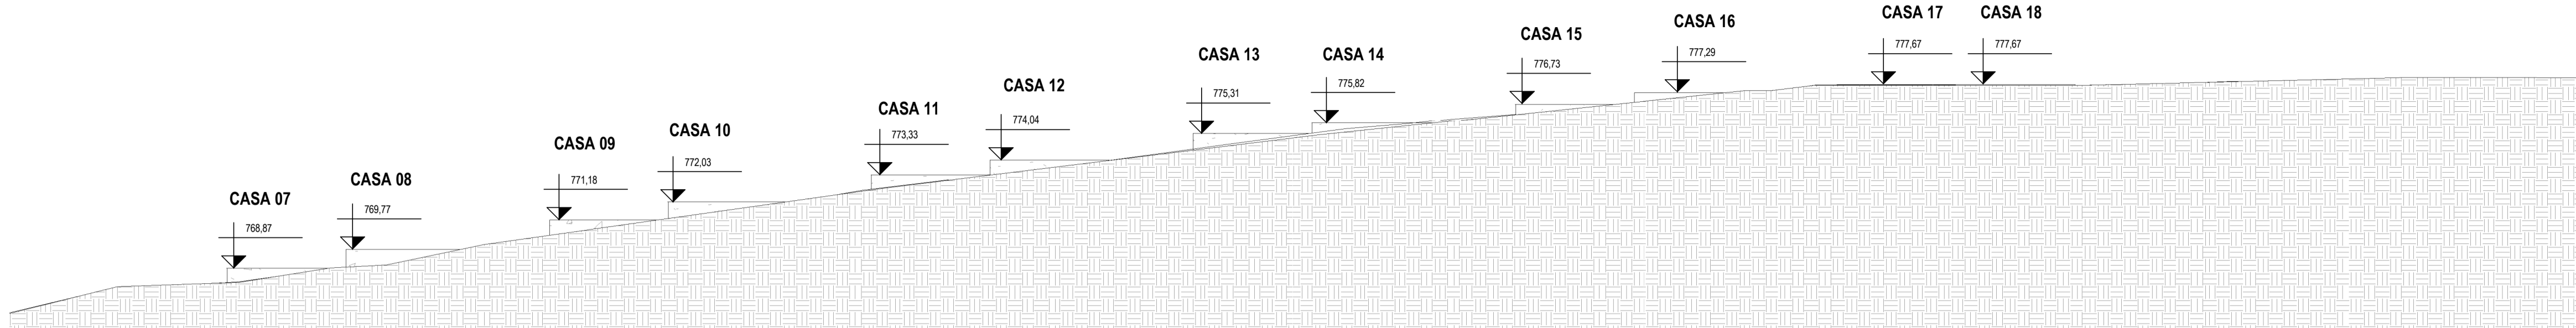

1 | CORTE AA
1 : 200

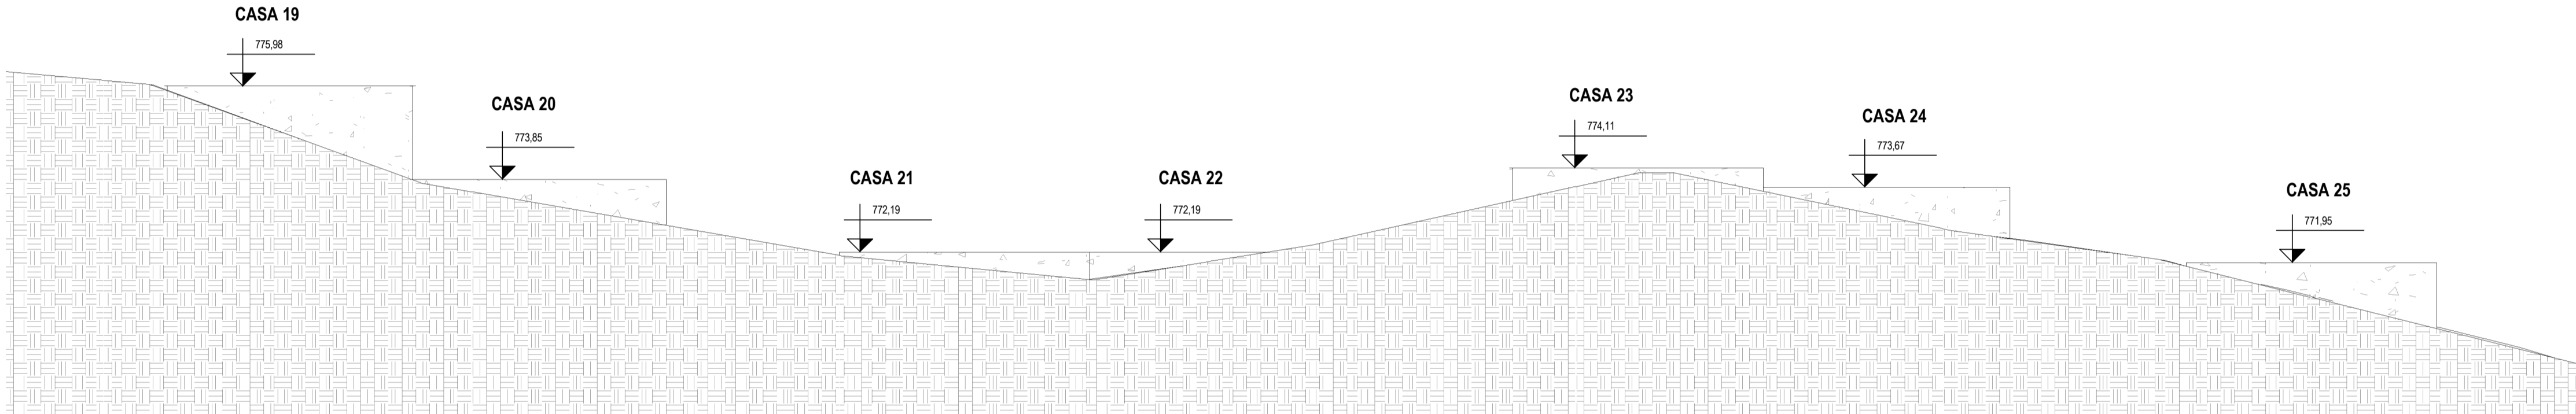

2 | CORTE BB
1 : 100

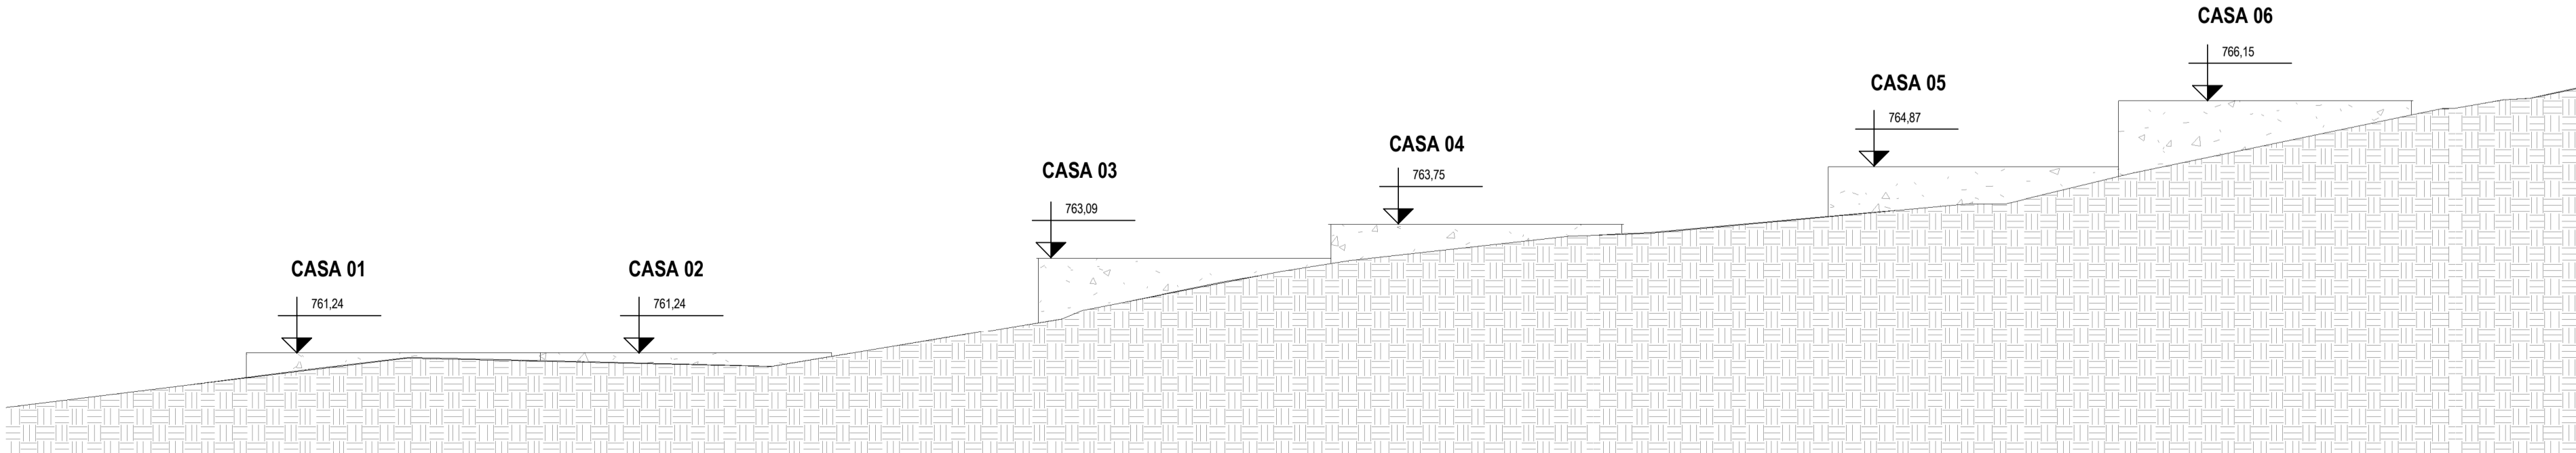

3 | CORTE CC
1 : 100

QUADRO DE REVISÃO

REV.	DATA	DESCRIÇÃO	EMIÇÃO	VERIFICAÇÃO	APROVAÇÃO
------	------	-----------	--------	-------------	-----------

DADOS

CLIENTE: PREFEITURA MUNICIPAL DE MULUNGU / CE

OBJETO: LOTEAMENTO CASAS POPULARES

ARTTÉRIT: S115945454100CT001

ENDEREÇO: RUA SIN, LOCALIDADE DE BOM LUGAR, MULUNGU, CE - CEP: 62764-000

DISCIPLINA: LOTEAMENTO

FASE: PROJETO BÁSICO

ESCALA: 1:500

TÍTULO: PROJETO DE ARQUITETURA

CORTES

ASSINATURAS

PROPRIETÁRIO

RESPONSÁVEL TÉCNICO



QUADRO TÉCNICO

COORDENADOR: ROBERTO BRIGIDO	CAUCREA: A2483366-1
PRODUCT OWNER: CASSIO DUTRA	CAUCREA: A156891-4
TECH LEADER: JOSÉ NETO	CAUCREA: D62126127-0
RESP. TÉCNICO: CASSIO DUTRA	CAUCREA: A156891-4
DESENHISTA: LUANA NUNES	CAUCREA: A232060-3

DISCIPLINA: LOTEAMENTO

ESCALA: 1:500

ARQUIVO: CASASLOT1_PBA_ARQ_MLG_LOC_R03.M

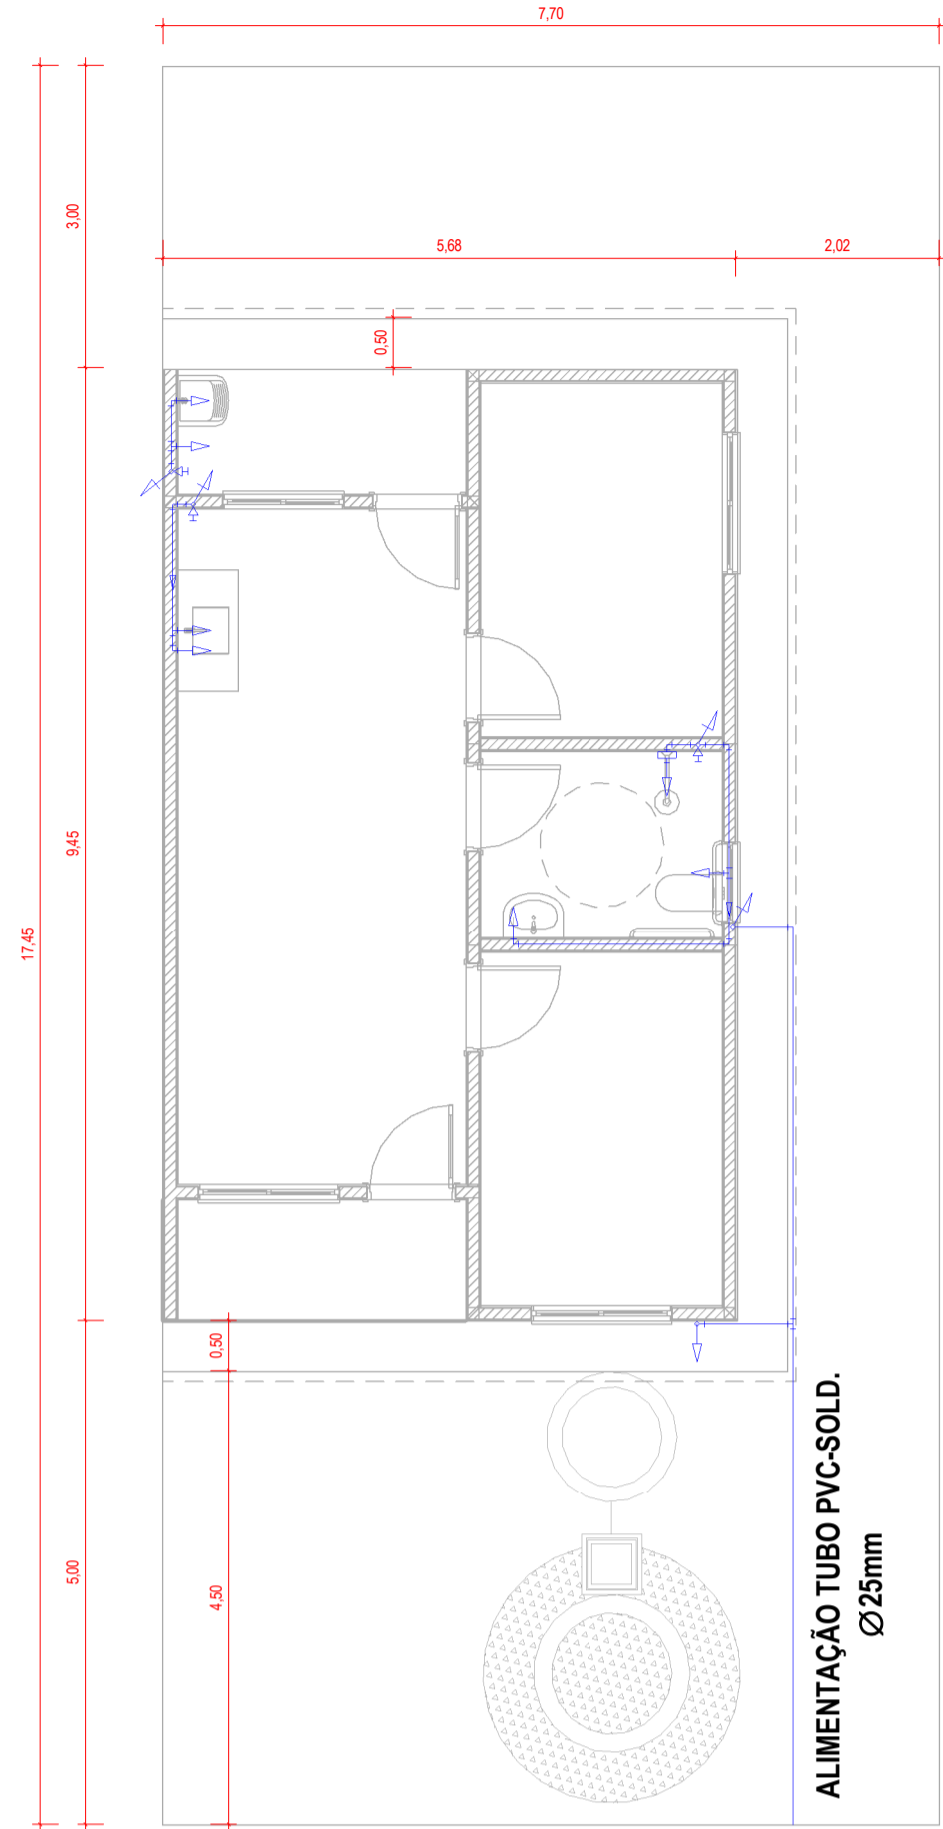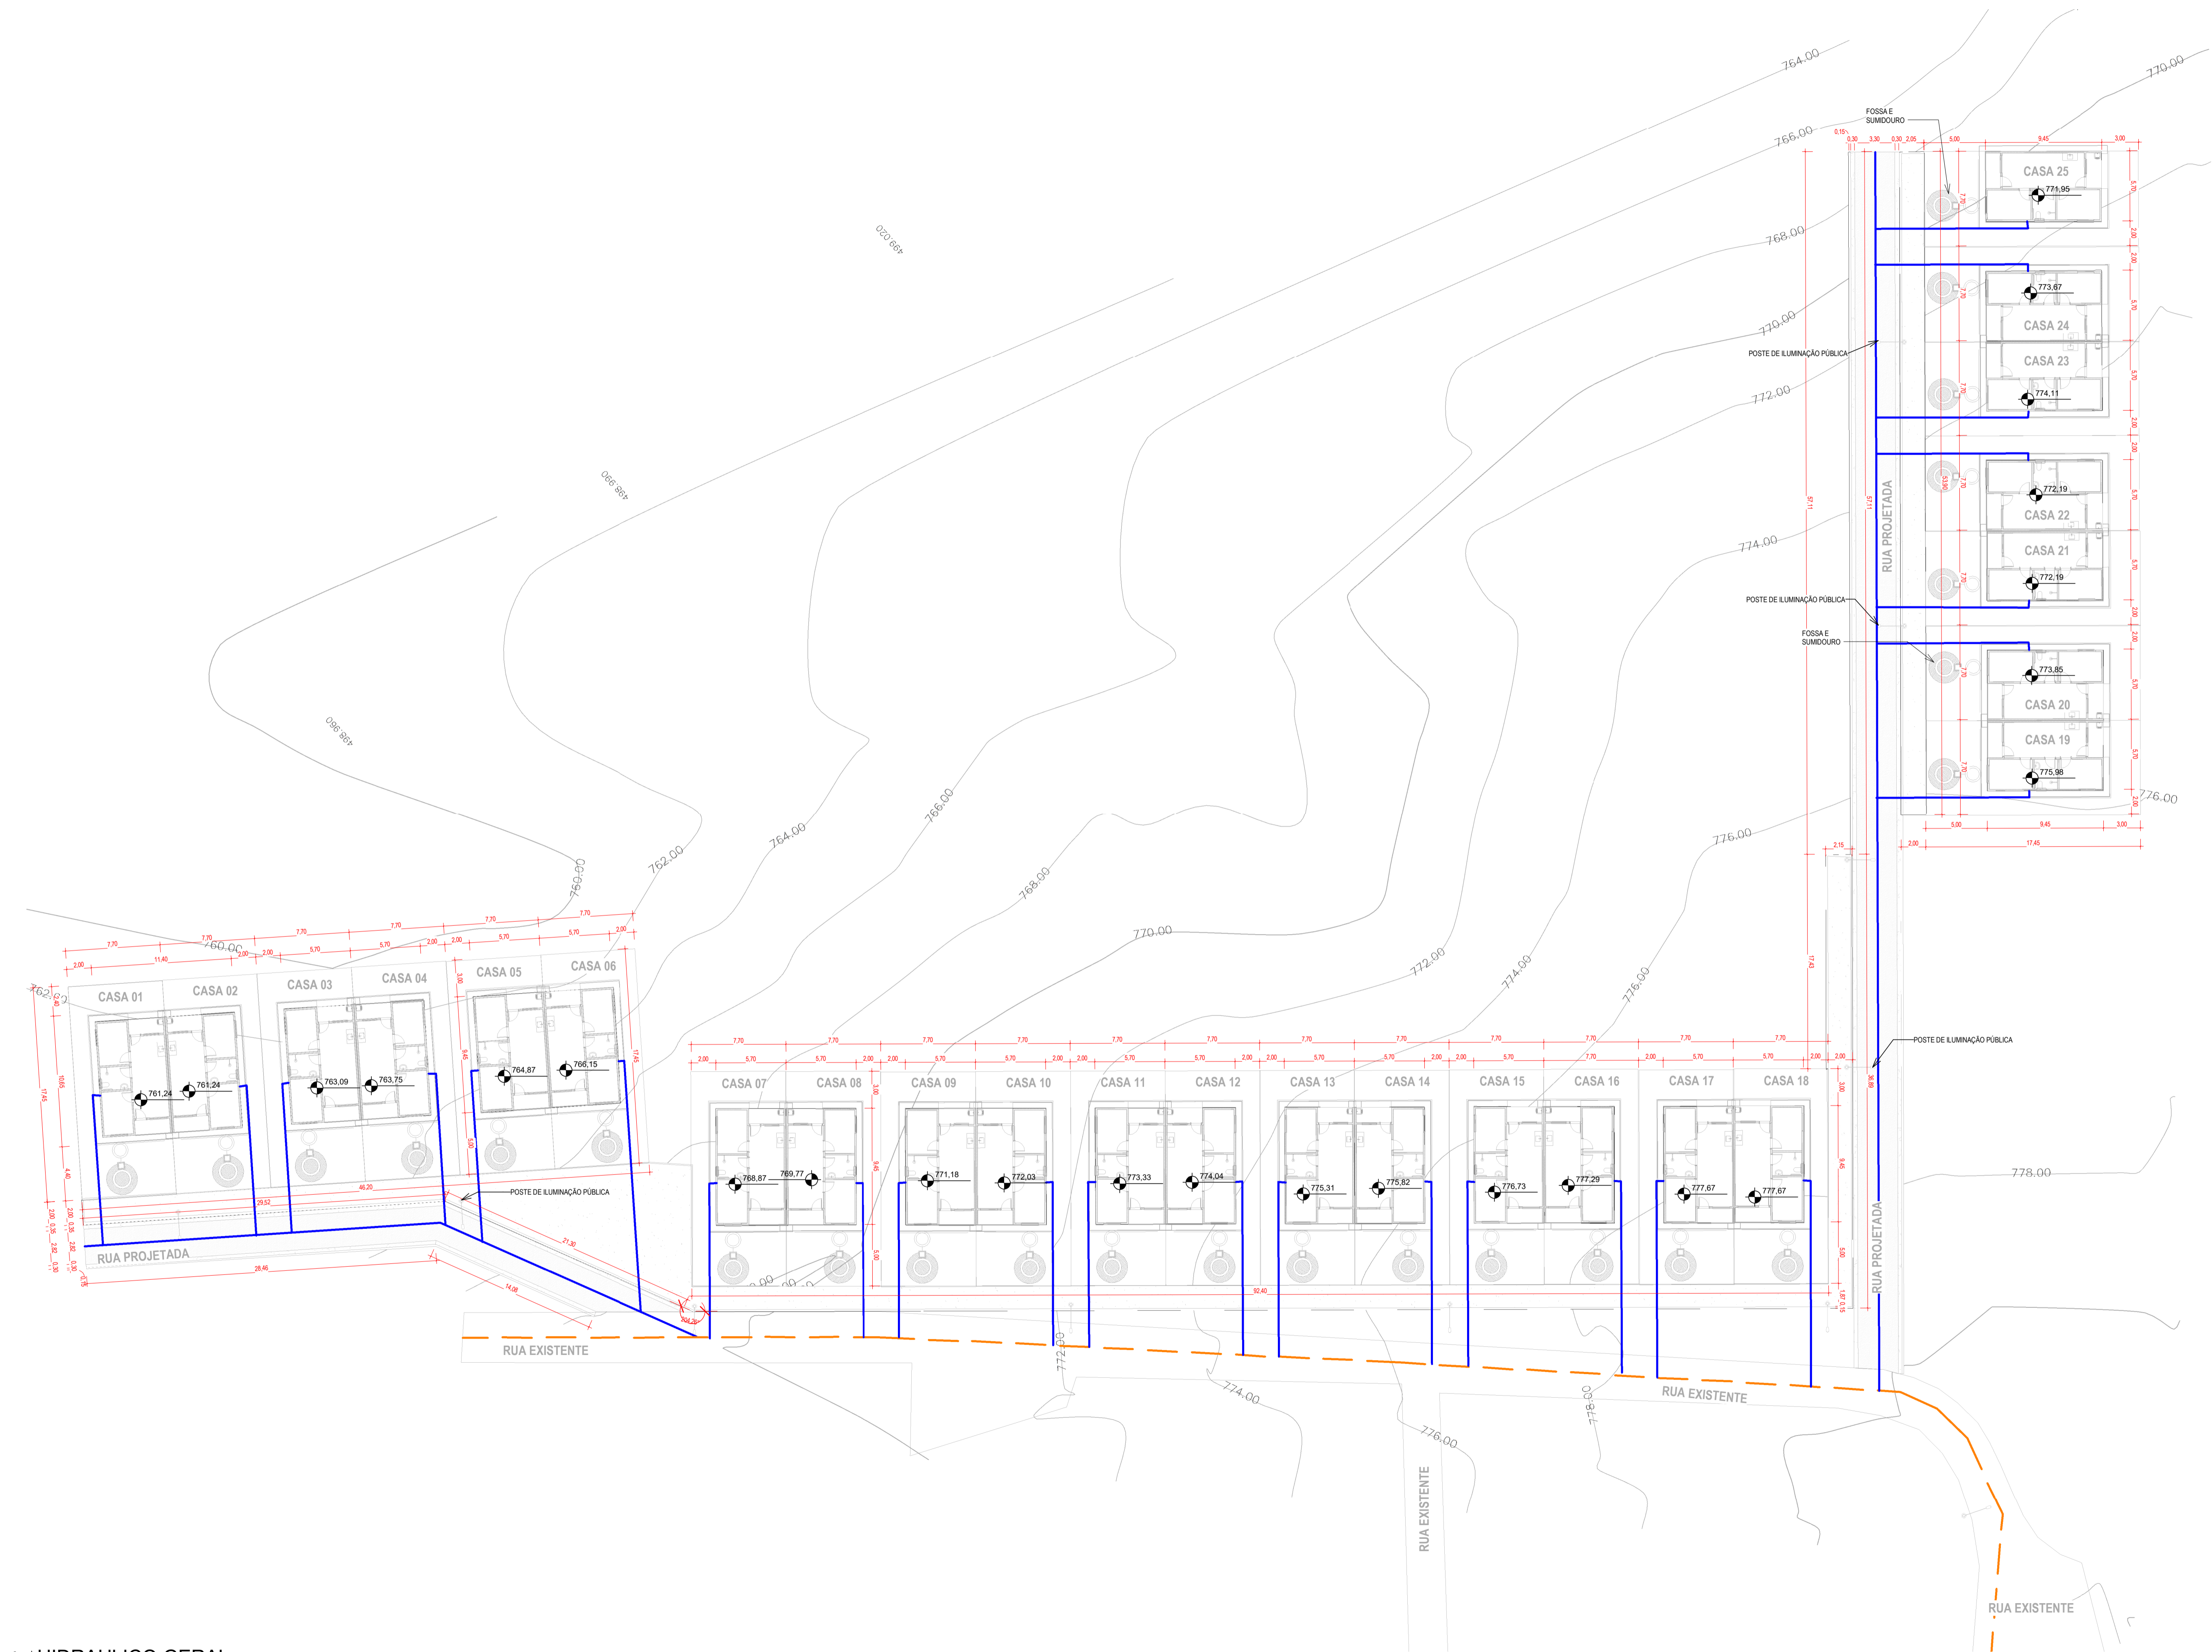

HIDRAULICO
1 : 75

LEGENDA



QUADRO DE REVISÃO

REV.	DATA	DESCRIÇÃO	EMIÇÃO	VERIFICAÇÃO	APROVAÇÃO
------	------	-----------	--------	-------------	-----------

DADOS

CLIENTE:	PREFEITURA MUNICIPAL DE MULUNGU / CE				
OBJETO:	LOTEAMENTO CASAS POPULARES				ARTIRR: S115945454000CT001
ENDEREÇO:	RUA SIN, LOCALIDADE DE BOM LUGAR, MULUNGU, CE - CEP: 62764-000				DISCIPLINA: LOTEAMENTO
FASE:	PROJETO BÁSICO				ESCALA: 1:500
TÍTULO:	PROJETO DE ARQUITETURA REDE HIDRAULICA				

ASSINATURAS

PROPRIETÁRIO	RESPONSÁVEL TÉCNICO
--------------	---------------------

QUADRO TÉCNICO

COORDENADOR:	ROBERTO BRIGIDO	CAUIOREA:	A248366-1
PRODUCT OWNER:	CASSIO DUTRA	CAUIOREA:	A156891-4
TECH LEADER:	JOSÉ NETO	CAUIOREA:	062126127-0
RESP. TÉCNICO:	CASSIO DUTRA	CAUIOREA:	A156891-4
DESENHISTA:	LUANA NUNES	CAUIOREA:	A292060-3



FOLHA: 04 / 04
ARQUIVO: CASASL01_PBA_ARQ_MLG_LOC_R03.rvt