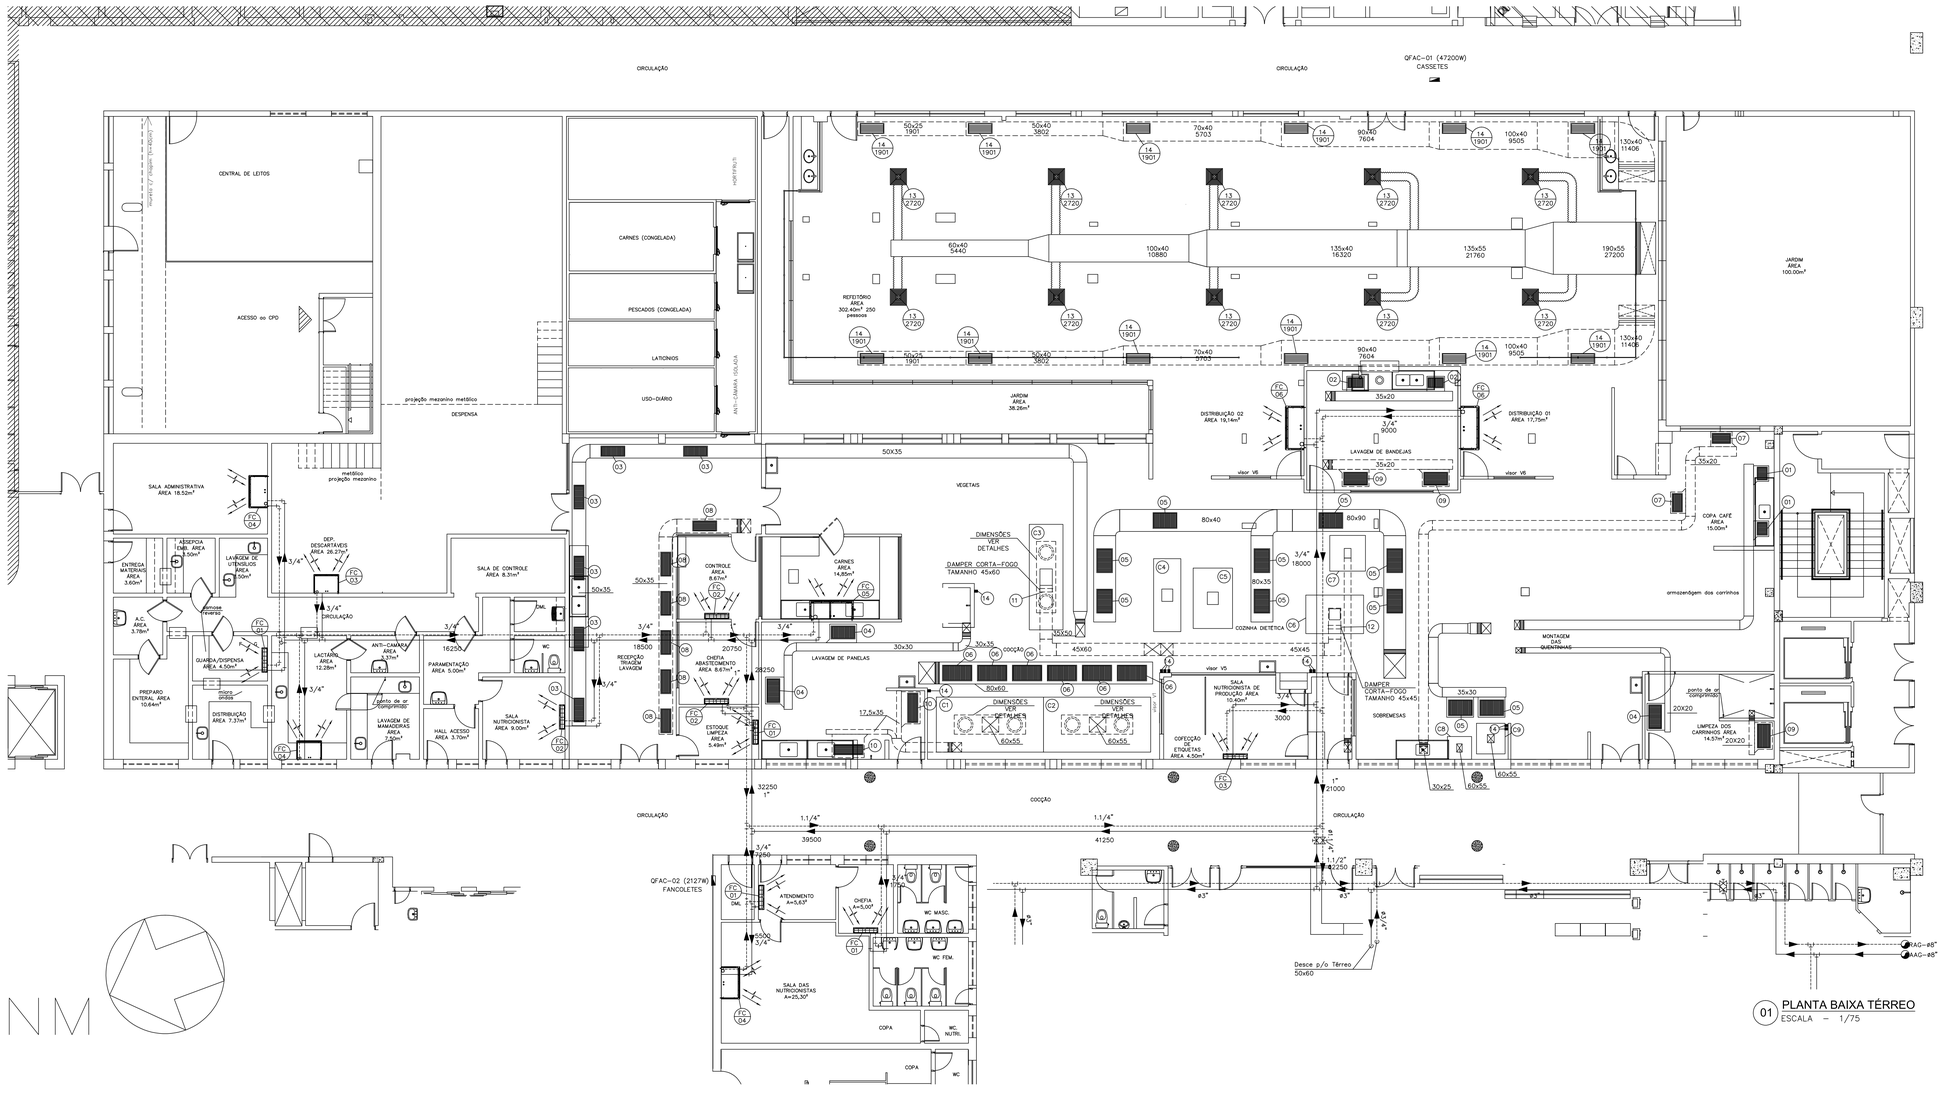


01 PLANTA BAIXA TÉRREO
ESCALA – 1/75

ITEM	ESPECIFICAÇÃO	QUANT.
FC 01	FANCOIL 42DCA014 7000 BTU (1750 Kcal)	04
FC 02	FANCOIL 42DCA014 9000 BTU (2250 Kcal)	03
FC 03	FANCOIL 42DCA020 12000 BTU (3000 Kcal)	01
FC 04	FANCOIL 42LSA30226ALB 22000 BTU (5500 Kcal)	04
FC 05	FANCOIL 42LSA44226ALB 30000 BTU (7500 Kcal)	01
FC 06	FANCOIL 42LSA48226ALB 36000 BTU (9000 Kcal)	02
C1 C2	COIFA TIPO PAREDE, TAM. 3900x2000mm, VAZÃO 11323m3/h	02
C3	COIFA LAVADORA MODELO TRICAP I FABRICADA EM AÇO INOX AISI 304, DIMENSÕES 3850x1220mm, CONTENDO BOMBA, TANQUE DE DETERGENTE, FILTRO PARA ÁGUA, VÁLVULA SOLENÓIDE, QUADRO ELÉTRICO, VAZÃO 10821m3/h, FABRICAÇÃO CAPMETAL.	01
C4	COIFA TIPO ILHA, TAM. 2650x1000mm, VAZÃO 6570m3/h	01
C5	COIFA TIPO ILHA, TAM. 2200x1430mm, VAZÃO 7248m3/h	01
C6	COIFA TIPO ILHA, TAM. 2100x1400mm, VAZÃO 6773m3/h	01
C7	COIFA LAVADORA MODELO TRICAP I FABRICADA EM AÇO INOX AISI 304, DIMENSÕES 1300x1300mm, CONTENDO BOMBA, TANQUE DE DETERGENTE, FILTRO PARA ÁGUA, VÁLVULA SOLENÓIDE, QUADRO ELÉTRICO, VAZÃO 3600m3/h, FABRICAÇÃO CAPMETAL.	01
C8	COIFA TIPO PAREDE, TAM. 850x850mm, VAZÃO 3060m3/h	01
C9	COIFA TIPO PAREDE, TAM. 1150x1050mm, VAZÃO 1980m3/h	01
01	GRELHA DE DUPLA DEFLEXÃO, MODELO SV TAMANHO, 400x300mm, FABRICAÇÃO TROPICAL OU SIMILAR.	02
02	GRELHA DE DUPLA DEFLEXÃO, MODELO SV TAMANHO, 500x300mm, FABRICAÇÃO TROPICAL OU SIMILAR.	02
03	GRELHA DE DUPLA DEFLEXÃO, MODELO SV TAMANHO, 800x300mm, FABRICAÇÃO TROPICAL OU SIMILAR.	06
04	GRELHA DE DUPLA DEFLEXÃO, MODELO SV TAMANHO, 800x400mm, FABRICAÇÃO TROPICAL OU SIMILAR.	03
05	GRELHA DE DUPLA DEFLEXÃO, MODELO SV TAMANHO, 800x500mm, FABRICAÇÃO TROPICAL OU SIMILAR.	10
06	GRELHA DE DUPLA DEFLEXÃO, MODELO SV TAMANHO, 1000x500mm, FABRICAÇÃO TROPICAL OU SIMILAR.	06
07	GRELHA DE RETORNO, MODELO RHN, TAMANHO, 600x300mm, FABRICAÇÃO TROPICAL OU SIMILAR.	02
08	GRELHA DE RETORNO, MODELO RHN, TAMANHO, 800x300mm, FABRICAÇÃO TROPICAL OU SIMILAR.	06
09	GRELHA DE RETORNO, MODELO RHN, TAMANHO, 800x400mm, FABRICAÇÃO TROPICAL OU SIMILAR.	03
10	GRELHA DE RETORNO, MODELO RHN, TAMANHO, 1000x300mm, FABRICAÇÃO TROPICAL OU SIMILAR.	02
11	TAMPER CORTA FOGO, MODELO DCF, TAMANHO 450x600mm, FABRICAÇÃO TROX OU SIMILAR	01
12	TAMPER CORTA FOGO, MODELO DCF, TAMANHO 450x450mm, FABRICAÇÃO TROX OU SIMILAR	01
13	DIFUSOR DE ALTA INDUÇÃO, TIPO VC, TAMANHO 548x548mm, FABRICAÇÃO TROX OU SIMILAR	10
14	GRELHA PARA RETORNO MOD.: AR, TAMANHO 825x325mm, FABRICAÇÃO TROX OU SIMILAR	12

OBSERVAÇÕES

— AS TUBULAÇÕES FRIGORÍGENAS (SUCÇÃO E LÍQUIDO) QUANDO EXPOSTAS AO TEMPO, DEVERÃO RECEBER PROTEÇÃO MECÂNICA COM MANTA MOD. ARMACHECK DA ARMACELL, OU EQUIVALENTE.

— AS INTERLIGAÇÕES ELÉTRICAS ENTRE AS UNIDADES EVAPORADORAS E CONDENSADORAS DEVERÃO SER EXECUTADAS COM ELETRODUTO DE PVC RÍGIDO E CONDUTORES (FASE, NEUTRO, RETORNO E TERRA) COM CABOS DO TIPO PIRASTIC 750 V.

— AS MARCAS, FABRICANTES E MODELOS CITADOS SÃO SIMPLES REFERÊNCIA DO NÍVEL MÍNIMO DA QUALIDADE EXIGIDA PARA OS MATERIAIS E EQUIPAMENTOS SELECIONADOS. OUTRAS MARCAS, FABRICANTES E MODELOS PODERÃO SER USADOS, DESDE QUE ATENDAM AS ESPECIFICAÇÕES TÉCNICAS INDICADAS EM PROJETO, BEM COM OS COMPRIMENTOS EQUIVALENTES DAS TUBULAÇÕES FRIGORÍFICAS.

— TODOS OS SERVIÇOS DE CONSTRUÇÃO CIVIL, TAIS COMO: ABERTURA E FECHAMENTO DE PAREDES, CONFECÇÃO DE BASE P/CONDENSADOR, SERÃO POR CONTA DO CONSTRUTOR

LEITURA DAS PENAS		
Nº	COR	ESP.
1	RED	0.10
2	YELLOW	0.20
3	GREEN	0.30
4	CYAN	0.40
5	BLUE	0.50
6	MAGENTA	0.60
7	WHITE	0.10
8	GRAY	0.10
9	–	0.10
DEMAIS CORES		0.10

ISS CONSTRUÇÃO | TELEMAR

CREA | APROVO

PROPRIETÁRIO

PROJETO

PROJETO

CÁLCULO

CONSTRUÇÃO

PAGO

NEWTON MARANHÃO AR CONDICIONADO PROJETOS & CONSULTORIA
AV. ANTONIO SALES, 2155 – SALA 108 – FORTALEZA-CE
TEL. 3088.7966 – 9983.3261 – e-mail: projeto.eng.mecanico@gmail.com
RESPONSÁVEL TÉCNICO
NEWTON MARANHÃO
ENG. MECÂNICO CREA-CE 7725-D
DESENHO
ROMILDO GOMES

REV.	DATA	MODIFICAÇÕES	POR

CLIENTES:

HOSPITAL GERAL DE FORTALEZA

PROJETO:
AR CONDICIONADO / VENTILAÇÃO / EXAUSTÃO

OBRA:
COZINHA E REFEITÓRIO

DATA:
MAI/2010

ESCALA:
1/75

TÍTULO:
PLANTA BAIXA - TÉRREO

PRANCHA:
01/04