

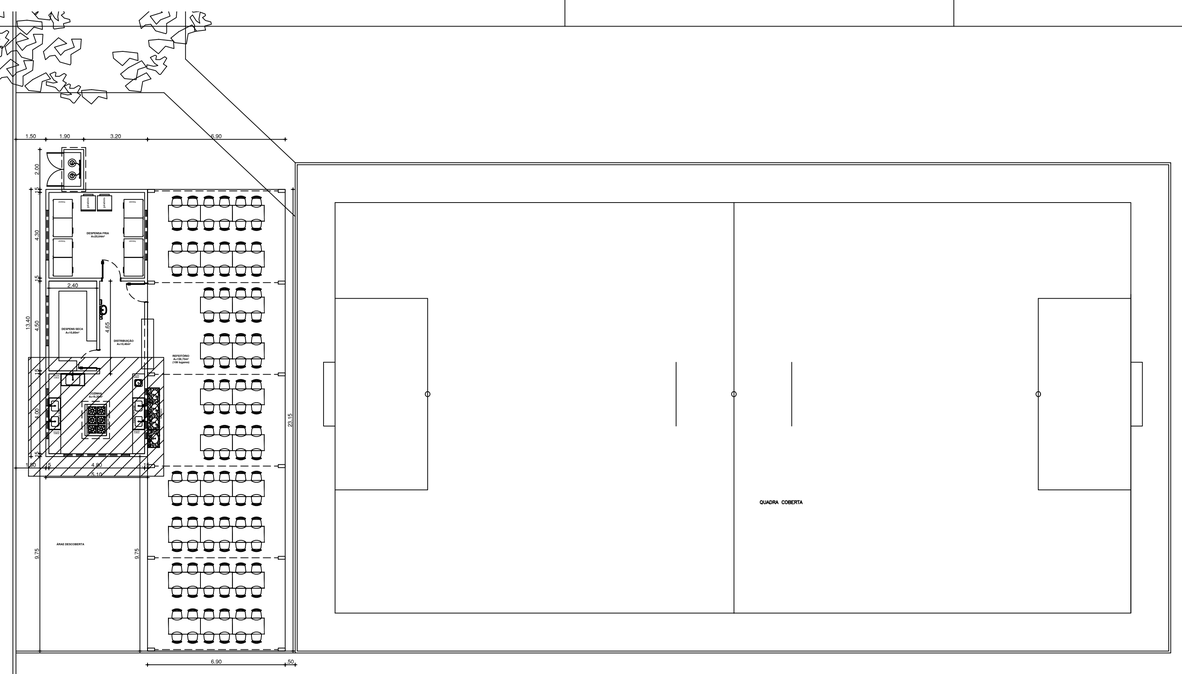


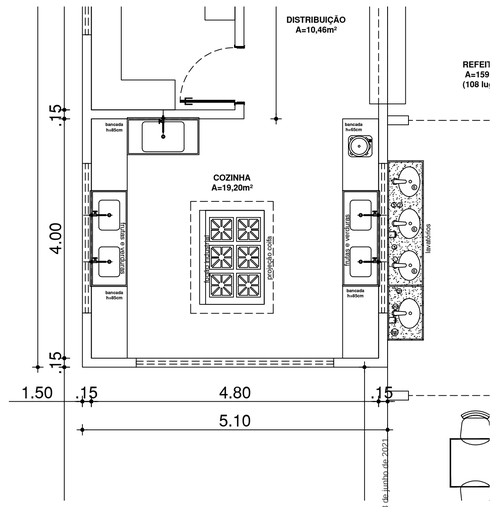

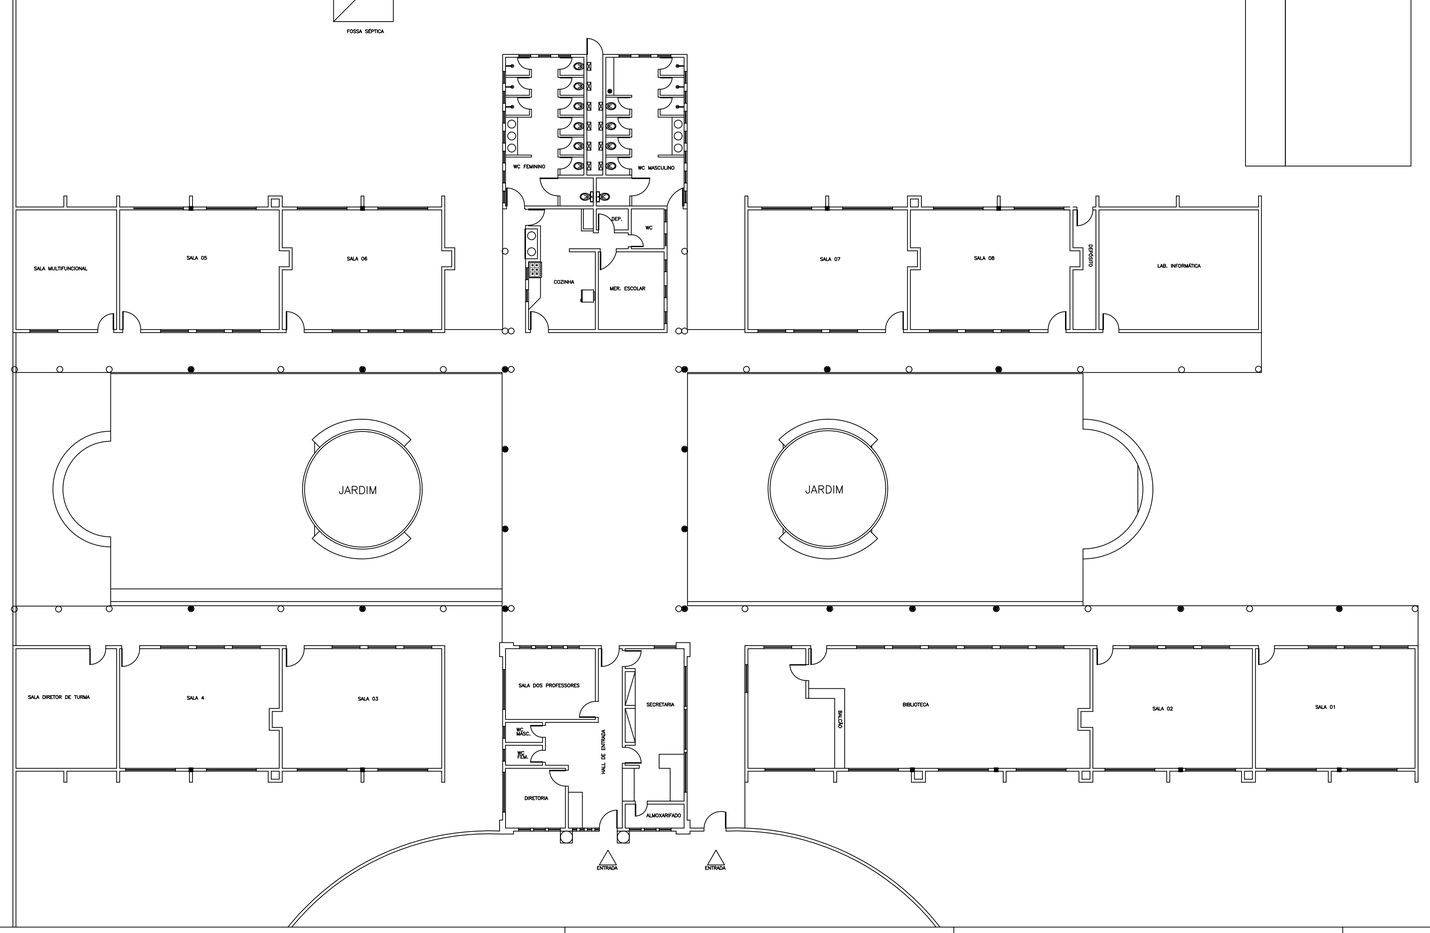

Documento assinado eletronicamente por JOSE HIRLANDO GOMES LINS em 22/10/2026, às 17:49 LARISSA FERNANDES VERAS em 22/10/2026, às 14:59 (horário local do Estado do Ceará), conforme disposto no Decreto Estadual nº 34.097, de 8 de junho de 2021.
Para conferir, acesse o site https://suite.ce.gov.br/validar-documento e informe o código 3B72-2CD7-66D6-C80C.

GOVERNO DO ESTADO DO CEARÁ
Secretaria de Educação

COORDENADORIA DE INFRAESTRUTURA / COINF / SEDUC
CENTRO ADMINISTRATIVO GOVERNADOR VIRGÍLIO TÁVORA
AV. GAL. AFONSO ALBUQUERQUE LIMA, S/N - CAMBEBA- 60.839-900
FORTALEZA - CEARÁ - BRASIL
TELEFONE: (85) 3101-3922

CREA


CONTATO RESPONSÁVEL TÉCNICO
E-mail: larissa.veras@seduc.ce.gov.br
Telefone: _____-____

PROJETO
REQUALIFICAÇÃO DE AMBIENTE PARA IMPLANTAÇÃO DE COZINHA


LOCALIZAÇÃO
EEMTI RAIMUNDO DA CUNHA BRITO
IGRAÇA - CREDE 06

CONTEÚDO	ESCALA
01 - PLANTA DE INTERVENÇÃO	1/
02 -	1/
03 -	1/
04 -	1/


DESENHO	DATA	PRANCHA
	MARÇO/2026	01/03

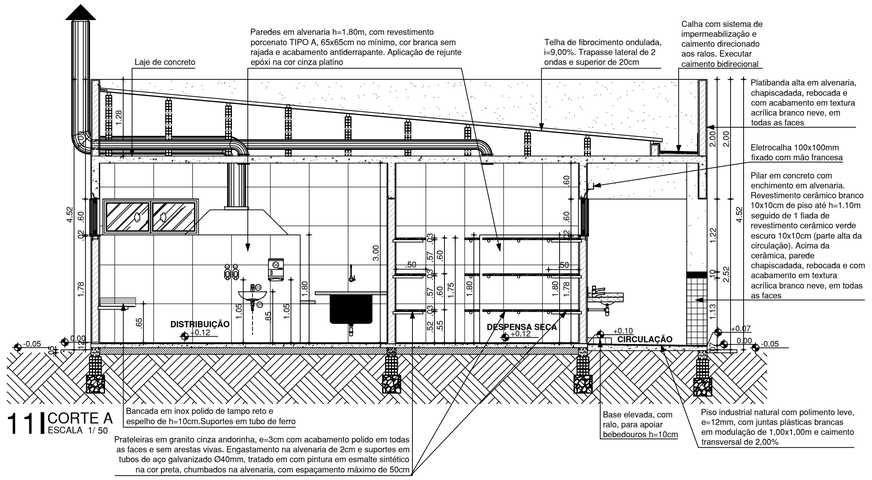


11 | CORTE A
ESCALA 1/ 50

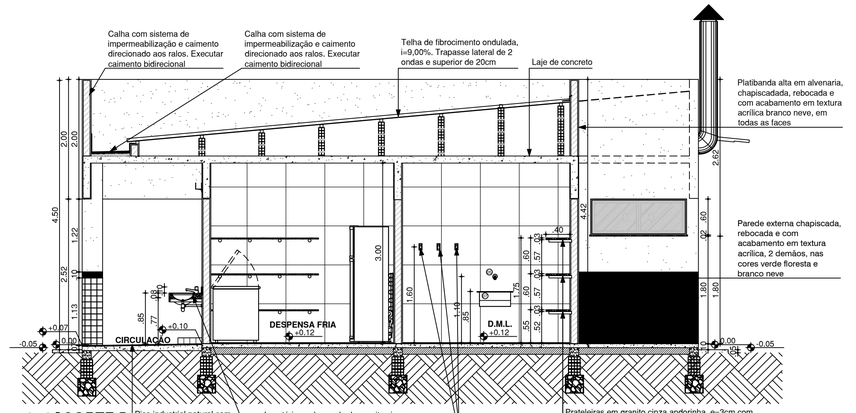


14 | CORTE D
ESCALA 1/ 50

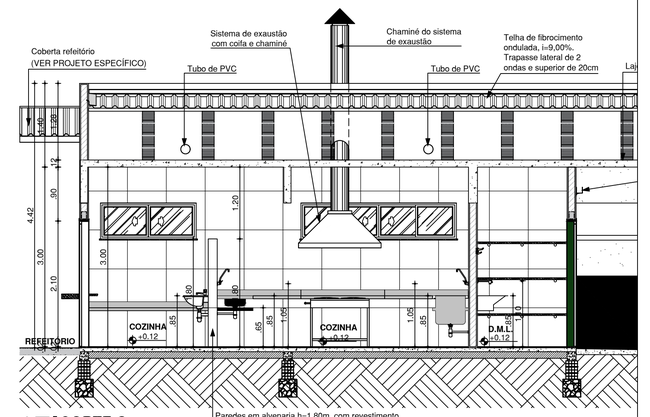


17 | CORTE G
ESCALA 1/ 50

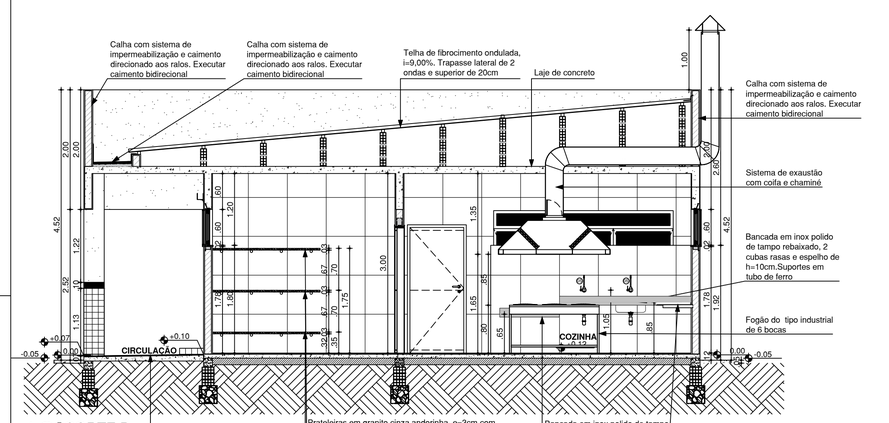


12 | CORTE B
ESCALA 1/ 50

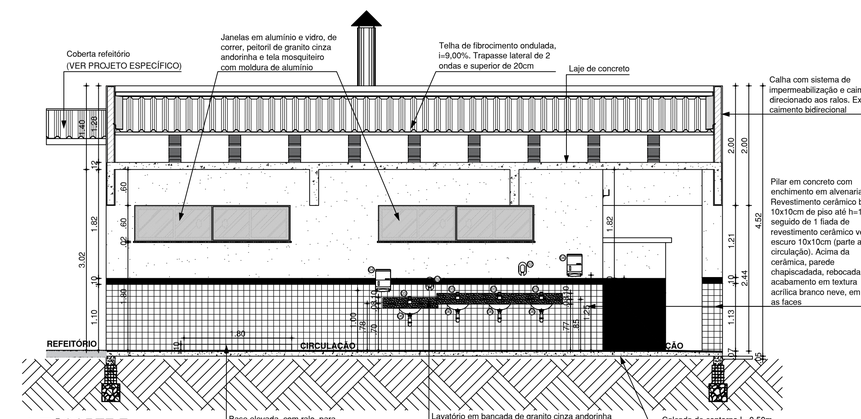


15 | CORTE E
ESCALA 1/ 50

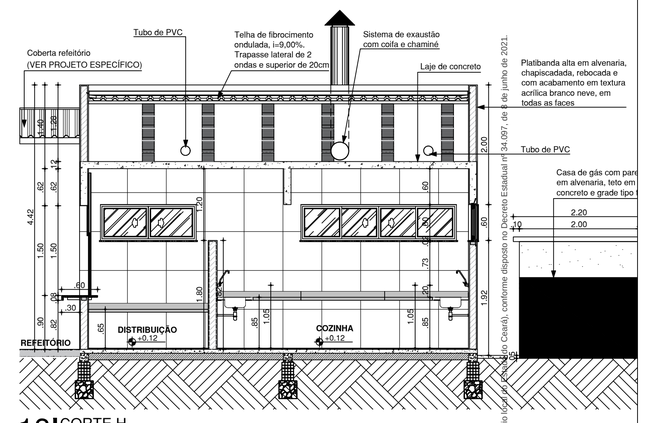

18 | CORTE H
ESCALA 1/ 50

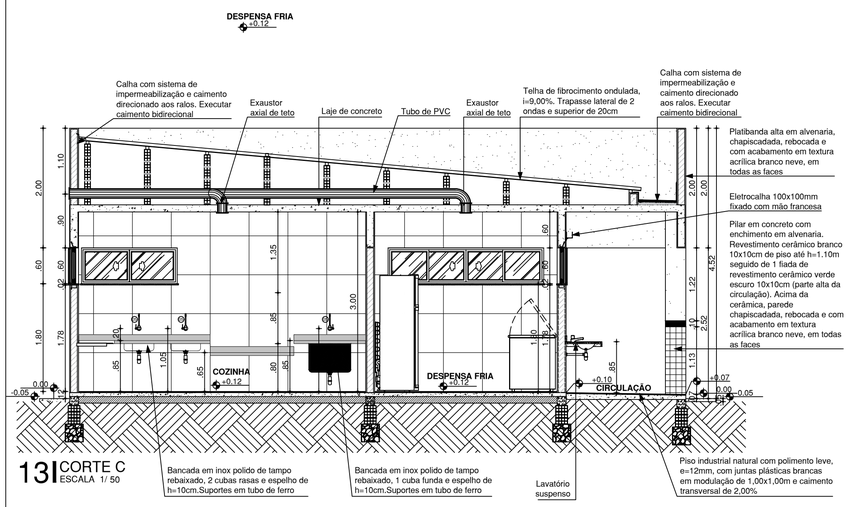

13 | CORTE C
ESCALA 1/ 50

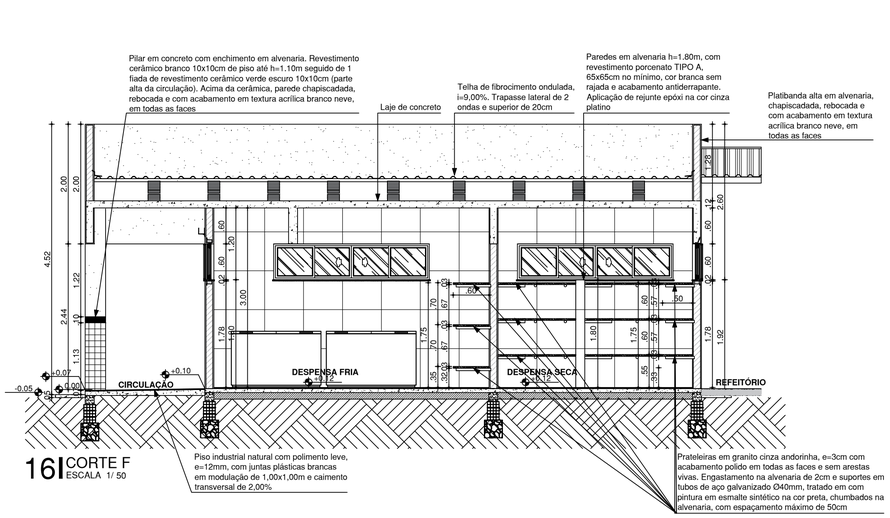

16 | CORTE F
ESCALA 1/ 50

GOVERNO DO ESTADO DO CEARÁ
Secretaria de Educação

COORDENADORIA DE INFRAESTRUTURA / COINF / SEDUC

CENTRO ADMINISTRATIVO GOVERNADOR VIRGÍLIO TÁVORA
AV. GAL. AFONSO ALBUQUERQUE LIMA, S/N - CAMBEBA- 60.839-900
FORTALEZA - CEARÁ - BRASIL
TELEFONE: (85) 3101-3922

CREA

CONTATO RESPONSÁVEL TÉCNICO

E-mail: larissa.veras@seduc.ce.gov.br
Telefone: _____-____

PROJETO

REQUALIFICAÇÃO DE AMBIENTE PARA IMPLANTAÇÃO DE COZINHA

LOCALIZAÇÃO


EEMTI RAIMUNDO DA CUNHA BRITO

IGRAÇA - CREDE 06


CONTEÚDO	ESCALA
01 - PLANTA BAIXA	1/
02 - CORTES	1/
03 - DETALHAMENTO	1/
04 -	1/


DESENHO	DATA	PRANCHA
	MARÇO/2026	02/03

Documento assinado eletronicamente por: JOSE HIRLANDO GOMES LINS em 22/10/2026, às 17:49 LARISSA FERNANDES VERAS em 22/10/2026, às 14:59 (horário oficial do Estado do Ceará), conforme disposto no Decreto Estadual nº 34.097, de 6 de junho de 2021.
Para conferir, acesse o site https://suite.ce.gov.br/validar-documento e informe o código 3B72-2CD7-66D6-C80C.

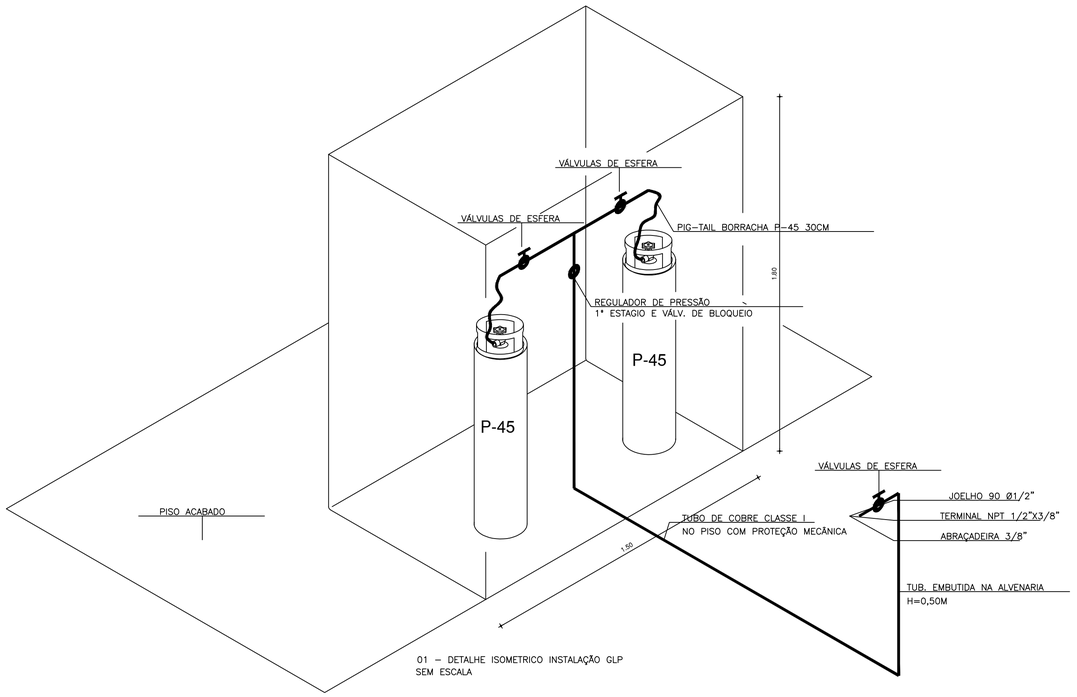


01 – DETALHE ISOMETRICO INSTALAÇÃO GLP
SEM ESCALA

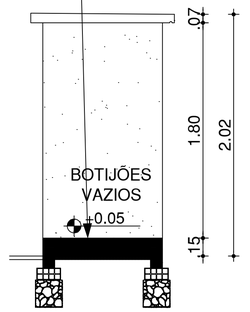


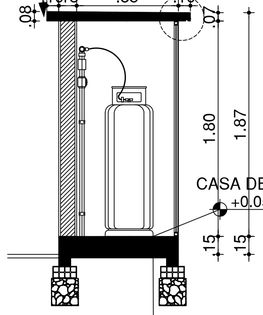



Casa de gás em alvenraia de tijolo cerâmico simples com nível final do piso acabado 15cm acima do nível do terreno natural. Tubulação em cobre

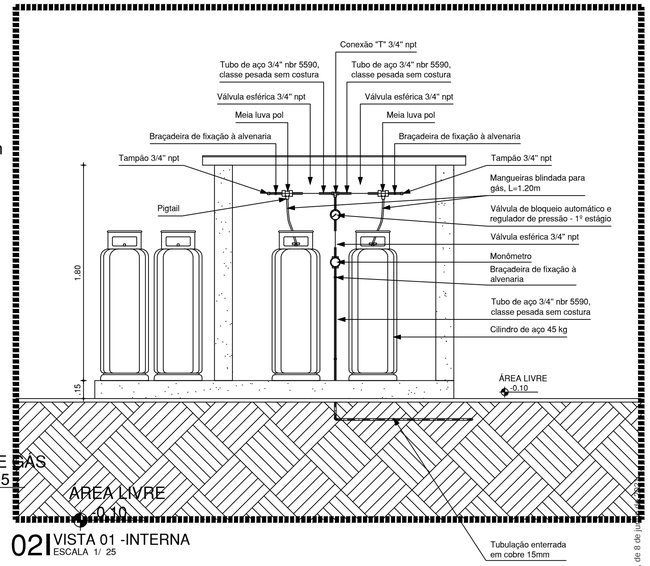


02 VISTA 01 -INTERNA
ESCALA 1/ 25

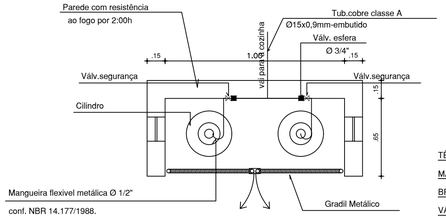


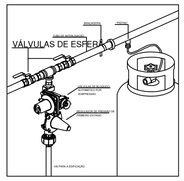


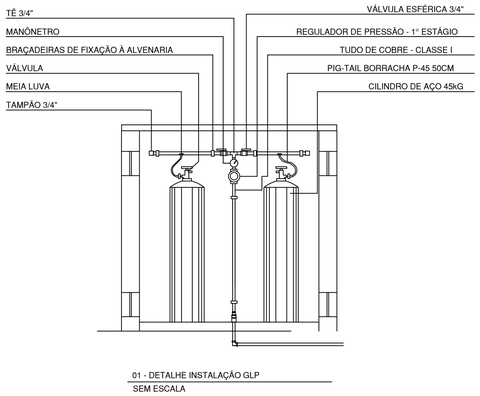


01 - DETALHE INSTALAÇÃO GLP
SEM ESCALA

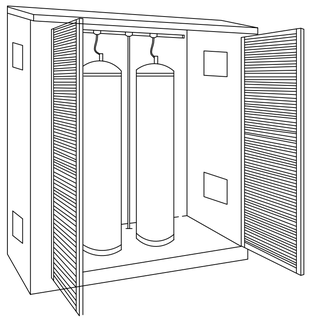

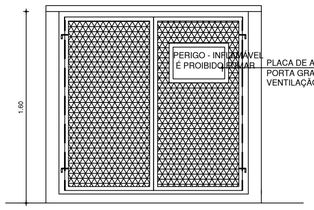

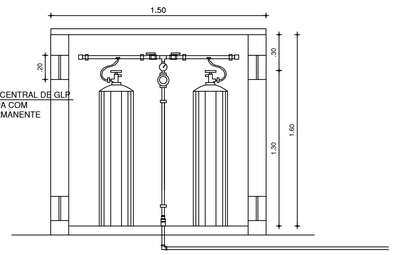

OBSERVAÇÃO 01: A CENTRAL DE GLP DEVE POSSUIR ABERTURAS PARA VENTILAÇÃO NATURAL DE NO MÍNIMO 10% DA PLANTA BAIXA.

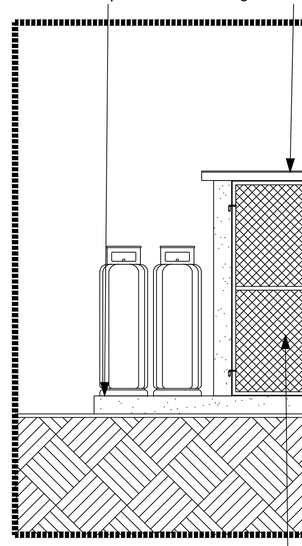

Grade em ferro galvanizado, em modulação mínima de 5x5cm, com aplicação de fundo preparador, acabamento com pintura em esmalte sintético, 2 demãos, na cor preta. Fechadura e cadeado

01 VISTA 01
ESCALA 1/ 50

GOVERNO DO ESTADO DO CEARÁ
Secretaria de Educação

CREA

COORDENADORIA DE INFRAESTRUTURA / COINF / SEDUC

CENTRO ADMINISTRATIVO GOVERNADOR VIRGÍLIO TÁVORA
AV. GAL. AFONSO ALBUQUERQUE LIMA, S/N - CAMBEBA- 60.839-900
FORTALEZA - CEARÁ - BRASIL
TELEFONE: (85) 3101-3922

CONTATO RESPONSÁVEL TÉCNICO

E-mail: larissa.veras@seduc.ce.gov.br
Telefone: _____-____

PROJETO

REQUALIFICAÇÃO DE AMBIENTE PARA IMPLANTAÇÃO DE COZINHA

LOCALIZAÇÃO


EEMTI RAIMUNDO DA CUNHA BRITO


IGRAÇA - CREDE 06

CONTEÚDO	ESCALA
01 - PLANTA BAIXA	1/
02 - CORTES	1/
03 - DETALHAMENTO	1/
04 -	1/

DESENHO	DATA	PRANCHA
	MARÇO/2026	03/03


Documento assinado eletronicamente por : JOSE HIRLANDO GOMES LINS em 22/10/2026, às 17:49 LARISSA FERNANDES VERAS em 22/10/2026, às 14:59 (horário local do Estado do Ceará), conforme disposto no Decreto Estadual nº 34.097, de 6 de julho de 2021.
Para conferir, acesse o site https://suite.ce.gov.br/validar-documento e informe o código 3B72-2CD7-66D5-C80C.

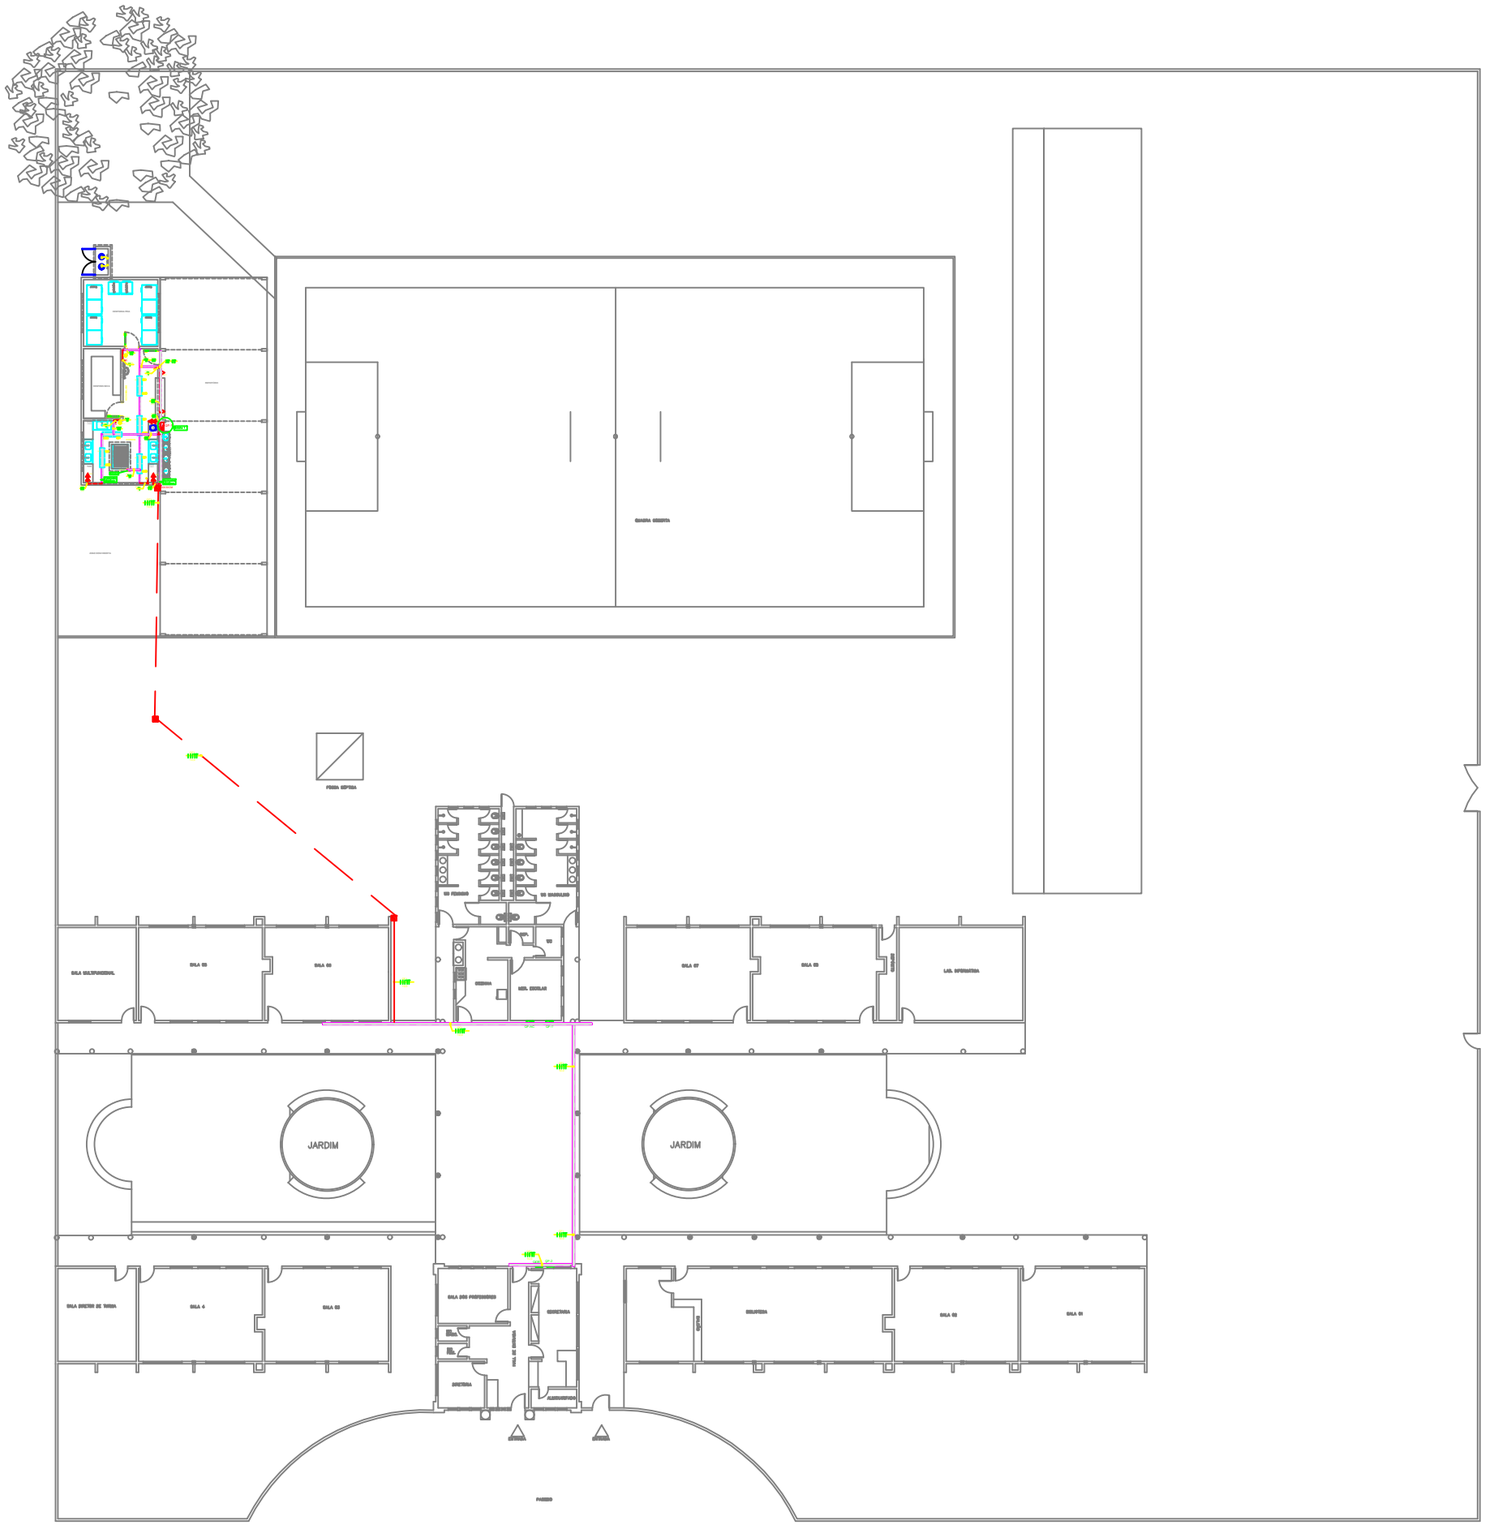

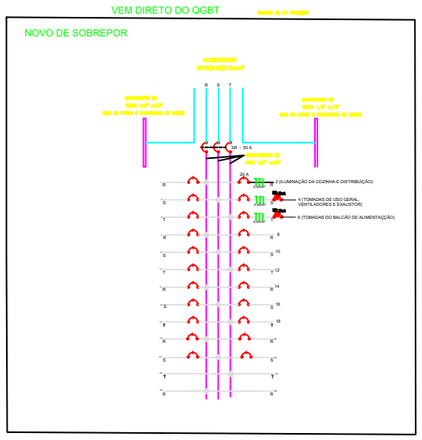



Detalhe 1

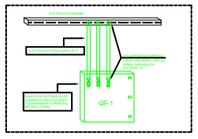

GOVERNO DO ESTADO DO CEARÁ
Secretaria de Educação

CÉLULA DE INFRAESTRUTURA/ ENGENHARIA / COINT / SEDUC

CREA

CONTATO RESPONSÁVEL TÉCNICO
hirlando@seduc.ce.gov.br
99615-6333

PROJETO
CONSTRUÇÃO DA COZINHA – PARTE ELÉTRICA

LOCALIZAÇÃO
EEMTI RAIMUNDO DA CUNHA BRITO
GRAÇA – CREDE 06

CONTEÚDO	ESCALA
01 – PROJETO ELÉTRICO 02 – DIAGRAMA TRIFILAR 03 – DETALHE 04 – LEGENDA	1/125

DESENHO	DATA	PRANCHA
Júlia Assunção Lina Gentil	FEVEREIRO 2021	01/01

Documento assinado eletronicamente por: JOSÉ HIRLANDO GOMES LINS em 22/10/2026, às 17:49 LARISSA FERNANDES VERAS em 22/10/2026, às 14:59 (horário local do Estado do Ceará), conforme disposto no Decreto Estadual nº 34.097, de 8 de junho de 2021.
Para conferir, acesse o site https://suite.ce.gov.br/validar-documento e informe o código 3B72-2CD7-66D6-C80C.
SUITE