PREFEITURA MUNICIPAL DE SAO PAULO DO POTENGI/RN
CNPJ/MF Nº 08.079.774/0001-61
Rua Nadir Azevedo Galvão, 3343 – Assunção – São Paulo do Potengi/RN – CEP 59.460-000

Obra	Bancos	B.D.I.	Encargos Sociais
CONSTRUÇÃO DA PASSAGEM HIDRAÚLICA, BAIRRO JUREMAL	SINAPI - 05/2026 - Rio Grande do Norte SICRO3 - 05/2026 - Rio Grande do Norte SEINFRA -2026 - Ceará CAERN - 06/2026 - Rio Grande do Norte	24,30%	Desonerado: embutido nos preços unitário dos insumos de mão de obra, de acordo com as bases.

PLANILHA ORÇAMENTARIA

Item	Código	Banco	Descrição	Und	Quant.	Valor Unit	Valor Unit com BDI	Total	Peso (%)
1			**SERVIÇOS PRELIMINARES**					**24 533,33**	**2,00 %**
1.1	103689	SINAPI	FORNECIMENTO E INSTALAÇÃO DE PLACA DE OBRA COM CHAPA GALVANIZADA E ESTRUTURA DE MADEIRA. AF_03/2022_PS	m²	2,70	465,27	578,33	1 561,49	3,32 %
1.2	99059	SINAPI	LOCAÇÃO CONVENCIONAL DE OBRA, UTILIZANDO GABARITO DE TÁBUAS CORRIDAS PONTALETADAS A CADA 2,00M - 2 UTILIZAÇÕES. AF_03/2024	M	276,00	66,96	83,23	22 971,83	0,21 %
2			**MOVIMENTO DE TERRA**					**47 725,72**	**10,48 %**
2.1	90106	SINAPI	ESCAVAÇÃO MECANIZADA DE VALA COM PROFUNDIDADE ATÉ 1,5 M (MÉDIA MONTANTE E JUSANTE/UMA COMPOSIÇÃO POR TRECHO), RETROESCAV. (0,26 M3), LARGURA DE 0,8 M A 1,5 M, EM SOLO DE 1A CATEGORIA, LOCAIS COM BAIXO NÍVEL DE INTERFERÊNCIA. AF_09/2024	m³	825,00	8,82	10,96	9 044,69	6,45 %
2.2	C2805	SEINFRA	ESCORAMENTO DESCONTÍNUO COM PRANCHAS DE MADEIRA	M	893,2	34,84	43,31	38 681,03	5,23 %
3			**FUNDAÇÃO**					**529 991,73**	**38,55 %**
3.1	C3723	SEINFRA	ALVENARIA DE PEDRA ARGAMASSADA (TRAÇO 1:4) C/AGREGADOS ADQUIRIDOS	m³	823,30	517,89	643,74	529 991,73	71,66 %
4			**ESTRUTURA DA PASSAGEM**					**102 400,03**	**24,96 %**
4.1	C0850	SEINFRA	CONCRETO PRE-MISTURADO FCK 25 Mpa	m³	153,72	402,79	500,67	76 962,68	13,85 %
4.2	C4071	SEINFRA	ARMADURA EM TELA SOLDÁVEL Q-138	m²	924,60	12,09	15,03	13 894,77	10,41 %
4.3	C4999	SEINFRA	FUNGENBAND PARA JUNTA DE DILATAÇÃO, O-22, ATÉ 30MCA	M	61,64	150,65	187,26	11 542,58	1,88 %
5			**DIVERSOS**					**34 900,76**	**24,02 %**
5.1	C0354	SEINFRA	BALIZADOR EM PVC RÍGIDO D=3" C/ENCHIMENTO DE CONCRETO	UN	54,00	207,04	257,35	13 897,80	4,72 %
5.2	PROP		PLANO DE GERENCIAMENTO DE RESIDUOS SOLIDOS	VB	1	2 445,15	3 039,32	3 039,32	1,88 %
5.3	92221	SINAPI	TUBO DE CONCRETO PARA REDES COLETORAS DE ÁGUAS PLUVIAIS, DIÂMETRO DE 600 MM, JUNTA RÍGIDA, INSTALADO EM LOCAL COM ALTO NÍVEL DE INTERFERÊNCIAS - FORNECIMENTO E ASSENTAMENTO. AF_03/2024	M	48	301,08	374,24	17 963,64	1,88 %

Total sem BDI	**559 840,53**
Total do BDI	**179 711,03**
Total Geral	**739 551,55**

O orçamento importa em R$ 739.551,55 (Setecentos e trinta e nove mil, quinhentos e cinquenta e um reais e cibnquenta e cinco centavos)

Watson Kleiber de Oliveira Franklin
Engenheiro Civil
CREA-RN 210371727-9

Assinado por 1 pessoa: WATSON KLEIBER DE OLIVEIRA FRANKLIN
Para verificar a validade das assinaturas, acesse https://saopaulodopotengi.1doc.com.br/verificacao/086C-ACAA-5FE7-58AB e informe o código 086C-ACAA-5FE7-

PREFEITURA MUNICIPAL DE SÃO PAULO DO POTENGI/RN
CNPJ/MF Nº 08.079.774/0001-61
Rua Nadir Azevedo Galvão, 3343 – Assunção – São Paulo do Potengi/RN – CEP 59.460-000

COMPOSIÇÃO DE BDI (S/ DESONERAÇÃO)

CONTRATANTE: PREFEITURA MUNICIPAL DE SÃO PAULO DO POTENGI-RN	**SINAPI - 05/2026 - Rio Grande do Norte** **SICRO3 - 05/2026 - Rio Grande do Norte** **SEINFRA -2026 - Ceará** **CAERN - 06/2026 - Rio Grande do Norte**
CONSTRUÇÃO DA PASSAGEM HIDRAÚLICA, BAIRRO JUREMAL	**REVISÃO: 00** **DATA DE EMISSÃO: 15/10/2025**

ITEM	DESCRIÇÃO	PERCENTUAL
AC	ADMINISTRAÇÃO CENTRAL	4,01%
SG	SEGURO E GARANTIA	0,87%
R	RISCO	0,56%
DF	DESPESAS FINANCEIRAS	1,12%
L	LUCRO	10,00%
P	PIS	0,65%
C	COFINS	3,00%
I	ISS	2,00%
	BDI:	**24,30%**

FÓRMULA UTILIZADA:

AUTOR/RESPONSÁVEL TÉCNICO:

Watson Kleiber de Oliveira Franklin
Engenheiro Civil
CREA-RN 210371727-9

Assinado por 1 pessoa: WATSON KLEIBER DE OLIVEIRA FRANKLIN
Para verificar a validade das assinaturas, acesse https://saopaulodopotengi.1doc.com.br/verificacao/086C-ACAA-5FE7-58AB e informe o código 086C-ACAA-5FE7-58AB

PREFEITURA MUNICIPAL DE SÃO PAULO DO POTENGI/RN
CNPJ/MF Nº 08.079.774/0001-61
Rua Nadir Azevedo Galvão, 3343 – Assunção – São Paulo do Potengi/RN – CEP 59.460-000

Obra	Bancos	B.D.I.	Encargos
CONSTRUÇÃO DA PASSAGEM HIDRAÚLICA, BAIRRO JUREMAL	SINAPI - 05/2026 - Rio Grande do Norte SICRO3 - 05/2026 - Rio Grande do Norte SEINFRA -2026 - Ceará CAERN - 06/2026 - Rio Grande do Norte	24,3%	Desonerado: embutido nos preços unitário dos insumos de mão de obra, de acordo

Cronograma Físico e Financeiro

Item	Descrição	Total Por Etapa	30 DIAS	60 DIAS	90 DIAS
1	**SERVIÇOS PRELIMINARES**	**24 533,33**			
1.1	FORNECIMENTO E INSTALAÇÃO DE PLACA DE OBRA COM CHAPA GALVANIZADA E ESTRUTURA DE MADEIRA. AF_03/2022_PS	1 561,49	1 561,49		
1.2	LOCAÇÃO CONVENCIONAL DE OBRA, UTILIZANDO GABARITO DE TÁBUAS CORRIDAS PONTALETADAS A CADA 2,00M - 2 UTILIZAÇÕES. AF_03/2024	22 971,83	11 485,92	11 485,92	
2	**MOVIMENTO DE TERRA**	**47 725,72**			
2.1	ESCAVAÇÃO MECANIZADA DE VALA COM PROFUNDIDADE ATÉ 1,5 M (MÉDIA MONTANTE E JUSANTE/UMA COMPOSIÇÃO POR TRECHO), RETROESCAV. (0,26 M3), LARGURA DE 0,8 M A 1,5 M, EM SOLO DE 1A CATEGORIA, LOCAIS COM BAIXO NÍVEL DE INTERFERÊNCIA. AF_09/2024	9 044,69	4 522,34	4 522,34	
2.2	ATERRO C/COMPACTAÇÃO MANUAL S/CONTROLE, MAT. C/AQUISIÇÃO	38 681,03	19 340,51	15 472,41	3 868,10
3	**FUNDAÇÃO**	**529 991,73**			
3.2	CONCRETO MAGRO PARA LASTRO, TRAÇO 1:4,5:4,5 (EM MASSA SECA DE CIMENTO/ AREIA MÉDIA/ SEIXO ROLADO) - PREPARO MANUAL. AF_05/2021	529 991,73	158 997,52	264 995,86	105 998,35
4	**ESTRUTURA DA PASSAGEM**	**102 400,03**			
4.1	CONCRETO PRE-MISTURADO FCK 25 Mpa	76 962,68		38 481,34	38 481,34
4.2	ARMADURA EM TELA SOLDÁVEL Q-138	13 894,77		6 947,38	6 947,38
4.3	FUNGENBAND PARA JUNTA DE DILATAÇÃO, O-22, ATÉ 30MCA	11 542,58		5 771,29	5 771,29
5	**DIVERSOS**	**34 900,76**			
5.1	BALIZADOR EM PVC RÍGIDO D=3" C/ENCHIMENTO DE CONCRETO	13 897,80		6 948,90	6 948,90
5.2	PLANO DE GERENCIAMENTO DE RESIDUOS SOLIDOS	3 039,32	3 039,32		
5.3	TUBO DE CONCRETO PARA REDES COLETORAS	17 963,64	8 981,82	8 981,82	
Porcentagem			**28,12%**	**49,17%**	**22,72%**
Custo			**207 928,93**	**363 607,27**	**168 015,36**
Porcentagem Acumulado			**28,12%**	**77,28%**	**100,00%**
Custo Acumulado		**739 551,55**	**207 928,93**	**571 536,19**	**739 551,55**

Watson Kleiber de Oliveira Franklin
Engenheiro Civil
CREA-RN 210371727-9

Assinado por 1 pessoa: WATSON KLEIBER DE OLIVEIRA FRANKLIN
Para verificar a validade das assinaturas, acesse https://saopaulodopotengi.1doc.com.br/verificacao/086C-ACAA-5FE7-58AB e informe o código 086C-ACAA-5FE7-58AB

PREFEITURA MUNICIPAL DE SAO PAULO DO POTENGI/RN
CNPJ/MF Nº 08.079.774/0001-61
Rua Nadir Azevedo Galvão, 3343 – Assunção – São Paulo do Potengi/RN – CEP 59.460-000

DETALHAMENTO DE COMPOSIÇÕES

CONTRATANTE: PREFEITURA MUNICIPAL DE SÃO PAULO DO POTENGI-RN				**DATA-BASE: SINAPI/RN MAIO/2026 ORSE MAR/2026**		
COMPOSIÇÃO PROPRIA PLANO GERENCIAMENTO DE RESIDUOS SOLIDOS				**REVISÃO: 00**		
CODIGO	**COMPONENTES**	**UND.**		**R$ UNITÁRIO**		**CUSTO TOTAL**
	PLANO DE GERENCIAMENTO DE RESIDUOS SOLIDOS	**VB**				
90778	ENGENHEIRO CIVIL DE OBRA PLENO COM ENCARGOS COMPLEMENTARES	HS	15,000	R$ 163,01	R$2 445,15	R$2 445,15
	SUB-TOTAL-->					**R$ 2 445,15**
	BDI -->	20,70%				
	CUSTO TOTAL R$-->					**R$ 2 445,15**

AUTOR/RESPONSÁVEL TÉCNICO:


Watson Kleiber de Oliveira Franklin
Engenheiro Civil
CREA-RN 210371727-9

Assinado por 1 pessoa: WATSON KLEIBER DE OLIVEIRA FRANKLIN
Para verificar a validade das assinaturas, acesse https://saopaulodopotengi.1doc.com.br/verificacao/086C-ACAA-5FE7-58AB e informe o código 086C-ACAA-5FE7-58AB

PREFEITURA MUNICIPAL DE SÃO PAULO DO POTENGI/RN
CNPJ/MF Nº 08.079.774/0001-61
Rua Nadir Azevedo Galvão, 3343 – Assunção – São Paulo do Potengi/RN – CEP 59.460-000

MEMORIA DE CALCULO

Largura da PH	6,70				compr
extensão do corpo da PH	80,00				
Prf da fundação(1)	0,80	largura	0,7	2	138,00
Prf da fundação(2)	0,70	largura	6,7		80,00
Prf da fundação(3)	0,30	largura	6,7		138,00
pista de rolamento	138,00	largura	6,7	0,15	120,00
altura					

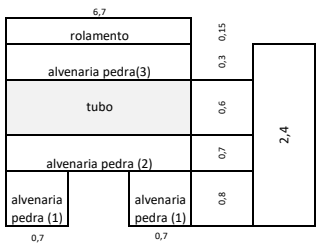


iten			altura	largura	esp		NL		
	SERVIÇOS PRELIMINARES								
1.1	FORNECIMENTO E INSTALAÇÃO DE PLACA DE OBRA COM CHAPA GALVANIZADA E ESTRUTURA DE MADEIRA. AF_03/2022_PS		1,35		2			2,7	m2
1.2	LOCAÇÃO CONVENCIONAL DE OBRA, UTILIZANDO GABARITO DE TÁBUAS CORRIDAS PONTALETADAS A CADA 2,00M - 2 UTILIZAÇÕES. AF_03/2024		2		120			276,00	m
2	**MOVIMENTO DE TERRA**								
2.1	ESCAVAÇÃO MECANIZADA DE VALA COM PROFUNDIDADE ATÉ 1,5 M (MÉDIA MONTANTE E JUSANTE/UMA COMPOSIÇÃO POR TRECHO), RETROESCAV. (0,26 M3), LARGURA DE 0,8 M A 1,5 M, EM SOLO DE 1A CATEGORIA, LOCAIS COM BAIXO NÍVEL DE INTERFERÊNCIA. AF_09/2024	volume escavado das abas + VOLUME DE AFASTAMENTO	(2x138x1,5x0,70)+(80*2*1)			volume escavado do corpo	((6,5)x80x0,7)	825,00	m3
2.2	ESCORAMENTO DESCONTÍNUO COM PRANCHAS DE MADEIRA	perimetro total da ph	2,40x138x2			perimetro interno da ph	0,8*138*2	883,2	m2
3	**FUNDAÇÃO**								
3.1	ALVENARIA DE PEDRA ARGAMASSADA (TRAÇO 1:4) C/AGREGADOS ADQUIRIDOS	volume escavado	(2x138x1,5x0,7)+((6,7)x80x0,80)			volume escavado + volume pedra marroada - volume dos tubos	6*π*0,3*0,3	823,30	m3
4	**ESTRUTURA DA PASSAGEM HIDRAULICA**								
4.1	CONCRETO PRE-MISTURADO FCK 25 Mpa	Comprimento da PH x Largura da PH x Esp da laje	138x6,7x0,2					138,69	m3
4.2	ARMADURA EM TELA SOLDÁVEL Q-138	Comprimento da PH x Largura da PH	138x6,7x0,15					924,60	m2
4.3	FUNGENBAND PARA JUNTA DE DILATAÇÃO, O-22, ATÉ 30MCA	(largura da PHxComprimento da PH)/15	(138/15)*6,7					61,64	m
5	**DIVERSOS**								
5.1	BALIZADOR EM PVC RÍGIDO D=3" C/ENCHIMENTO DE CONCRETO	Comprimento da PH / 3 x 2	80 / 3 x 2					54,00	un
5.2	PLANO DE GERENCIAMENTO DE RESIDUOS SOLIDOS								
5.3	TUBO DE CONCRETO PARA REDES COLETORAS DE ÁGUAS PLUVIAIS, DIÂMETRO DE 600 MM, JUNTA RÍGIDA, INSTALADO EM LOCAL COM ALTO NÍVEL DE INTERFERÊNCIAS - FORNECIMENTO E ASSENTAMENTO. AF_03/2024	Numero de linha x largura da PH +1	6 x 6,7 +1					48,00	m

Watson Kleiber de Oliveira Franklin
Engenheiro Civil
CREA-RN 210371727-9


Assinado por 1 pessoa: WATSON KLEIBER DE OLIVEIRA FRANKLIN
Para verificar a validade das assinaturas, acesse https://saopaulodopotengi.1doc.com.br/verificacao/086C-ACAA-5FE7-58AB e informe o código 086C-ACAA-5FE7-58AB

LEGENDA

DEMOLIR
CONSTRUIR
CONSERVAR

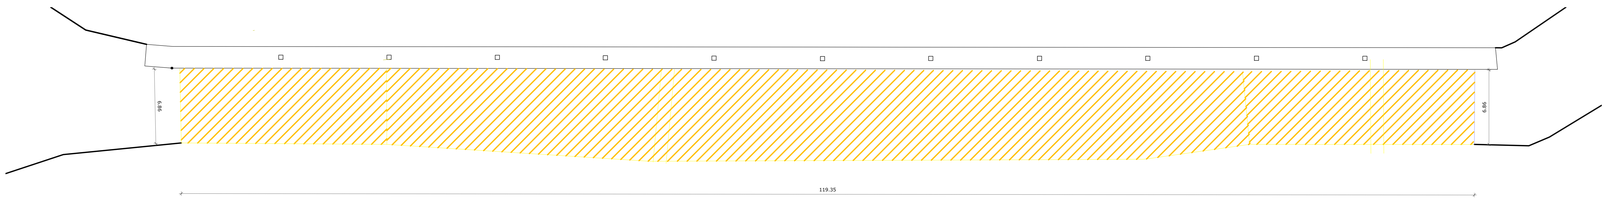

PLANTA BAIXA
ESCALA 1/200

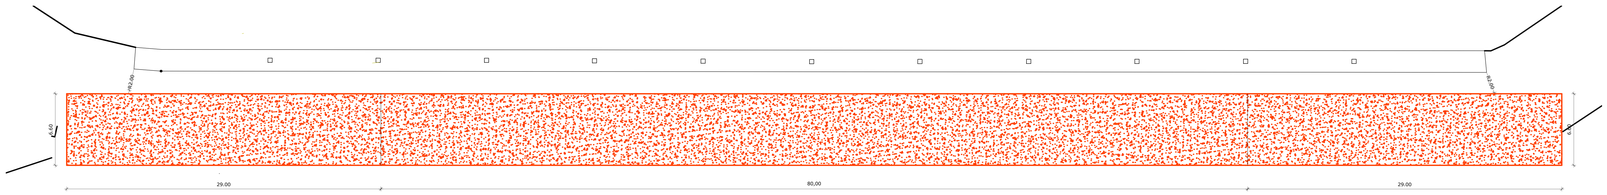

PLANTA BAIXA
ESCALA 1/200

NOTAS

- MEDIDAS E NÍVEIS EM METROS
- EM CASO DE CONFLITO DE INFORMAÇÕES ENTRE O PROJETO GRÁFICO E O MEMORIAL DESCRITIVO E ESPECIFICAÇÕES TÉCNICAS, PREVALECE A INFORMAÇÃO CONTIDA NO DESENHO
- ALTERAÇÕES NESTE PROJETO SOMENTE COM AUTORIZAÇÃO EXPRESSA DO AUTOR

REFERÊNCIA:

- PLANILHA DE QUANTITATIVOS
- MEMORIAL DESCRITIVO E ESPECIFICAÇÕES TÉCNICAS

Espaço destinado para aprovação de licenciamento

PROPRIETÁRIO — CNPJ Nº
PREFEITURA MUNICIPAL DE SÃO PAULO DO POTENGI / RN — 08.079.774/0001-61

AUTORIA DO PROJETO — CAU / CREA Nº
Arquiteto ROBERTO LEANDRO DOS SANTOS BEZERRA — A73151-0

RESPONSÁVEL PELA OBRA — CAU / CREA Nº
- — -

TÍTULO
PASSAGEM HIDRICA NO RIO POTENGI E PAVIMENTAÇÃO EM CONCRETO HIDRÁULICO ARMADO


ENDEREÇO
AV LIBERDADE, NOVO JUREMAL, SÃO PAULO DO POTENGI, RN, 59460-000
BRASIL

CONTEÚDO
PLANTA BAIXA | DEMOLIÇÃO


ÁREA A DEMOLIR: -	COEFIÊNTE DE APROVEITAMENTO: -	ÁREA CONSTRUIDA: 910,80m²
ÁREA CONSTRUIR: -	TAXA DE OCUPAÇÃO: -	ÁREA COBERTA: -
ÁREA TOTAL CONSTRUIDA: -	TAXA DE PERMEABILIDADE: -	COEFICIÊNTE DE APROVEITAMENTO: -
ÁREA COBERTA: -	Nº UNIDADES RESIDÊNCIAIS: -	TAXA DE OCUPAÇÃO: -
Nº DE PISOS ACIMA DO NIVEL DA RUA: -	Nº UNIDADES NÃO RESIDÊNCIAIS: -	Nº UNIDADES: -

DATA: JUNHO/2026	ESCALA: INDICADA	REVISÃO: R00	-
DIGITALIZAÇÃO: -	ARQUIVO: 260607100001-ARQRLSB-PMSPP	PRANCHA Nº: 02/02	


Assinado por 1 pessoa: WATSON KLEBER DE OLIVEIRA FERMIANO
Para verificar a validade das assinaturas, acesse https://validar.iti.gov.br e informe o código 0D6C-ACAA-5FE7-3AA8 e informe o código 0D6C-ACAA-5FE7-3AA8

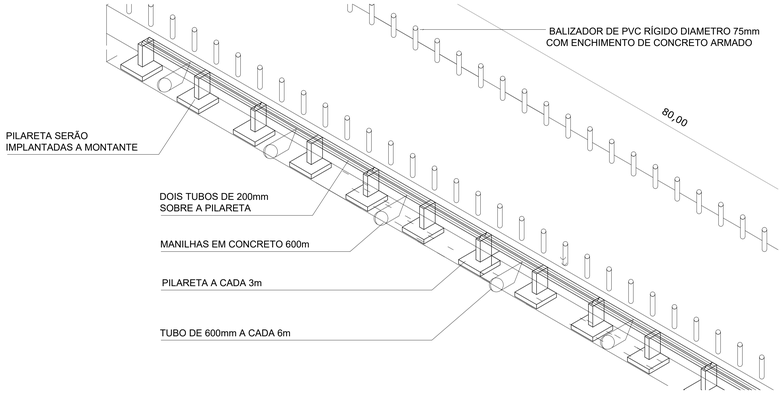


PERSPEQUITIVA
ESCALA NÃO INDICADA

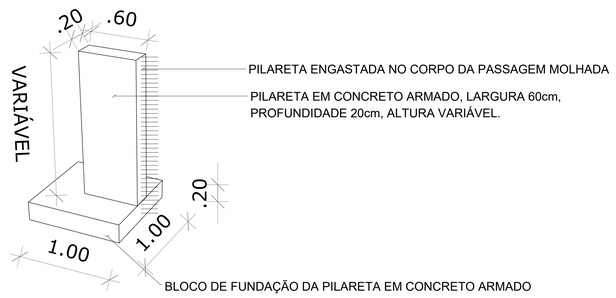

PERSPEQUITIVA
ESCALA NÃO INDICADA

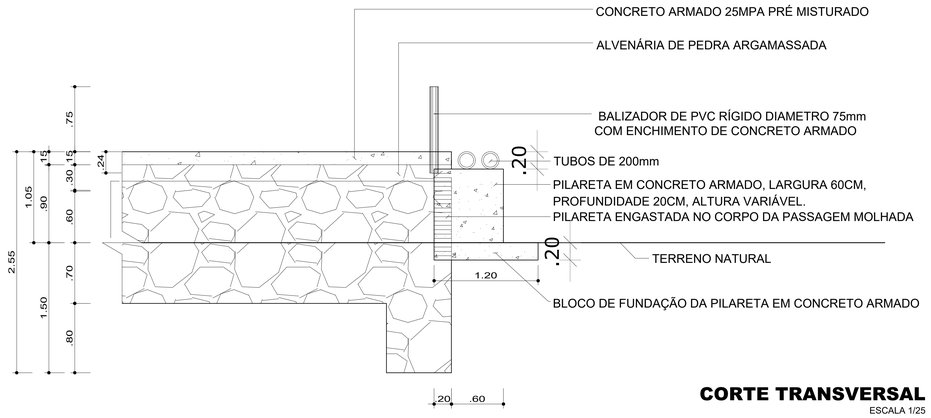

CORTE TRANSVERSAL
ESCALA 1/25

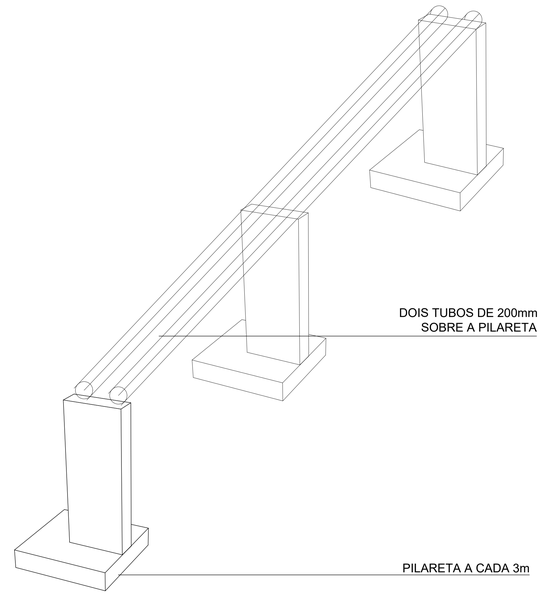

PERSPEQUITIVA
ESCALA NÃO INDICADA

Espaço destinado para aprovação de licenciamento

PROPRIETÁRIO
PREFEITURA MUNICIPAL DE SÃO PAULO DO POTENGI / RN
CNPJ Nº 08.079.774/0001-61

AUTORIA DO PROJETO
Watson Kleiber de Oliveira Franklin
CAU / CREA Nº 210371727-9

RESPONSÁVEL PELA OBRA
-
CAU / CREA Nº -

TÍTULO
REALOCAÇÃO DE TUBOS DA CAERN

ENDEREÇO
AV LIBERDADE, NOVO JUREMAL, SÃO PAULO DO POTENGI, RN, 59460-000
BRASIL

CONTEÚDO
PROJETO ESTRUTURAL


ÁREA A DEMOLIR: -	COEFIÊNTE DE APROVEITAMENTO: -	ÁREA CONSTRUIDA: -
ÁREA CONSTRUIR: -	TAXA DE OCUPAÇÃO: -	ÁREA COBERTA: -
ÁREA TOTAL CONSTRUIDA: -	TAXA DE PERMEABILIDADE: -	COEFICIÊNTE DE APROVEITAMENTO: -
ÁREA COBERTA: -	Nº UNIDADES RESIDÊNCIAIS: -	TAXA DE OCUPAÇÃO: -
Nº DE PISOS ACIMA DO NIVEL DA RUA: -	Nº UNIDADES NÃO RESIDÊNCIAIS: -	Nº UNIDADES: -

DATA: JUNHO/2026	ESCALA: INDICADA	REVISÃO: R00	-
DIGITALIZAÇÃO: -	ARQUIVO: 260607100001-ARQRLSB-PMSPP		PRANCHA Nº: 01/01


Assinado por 1 pessoa: WATSON KLEIBER DE OLIVEIRA FRANKLIN
Para verificar a validade das assinaturas, acesse https://assinador.iti.br e informe o código 09BC-ACAA-5AE7-58A8



ILUSTRAÇÃO OESTE
ESCALA NÃO INDICADA

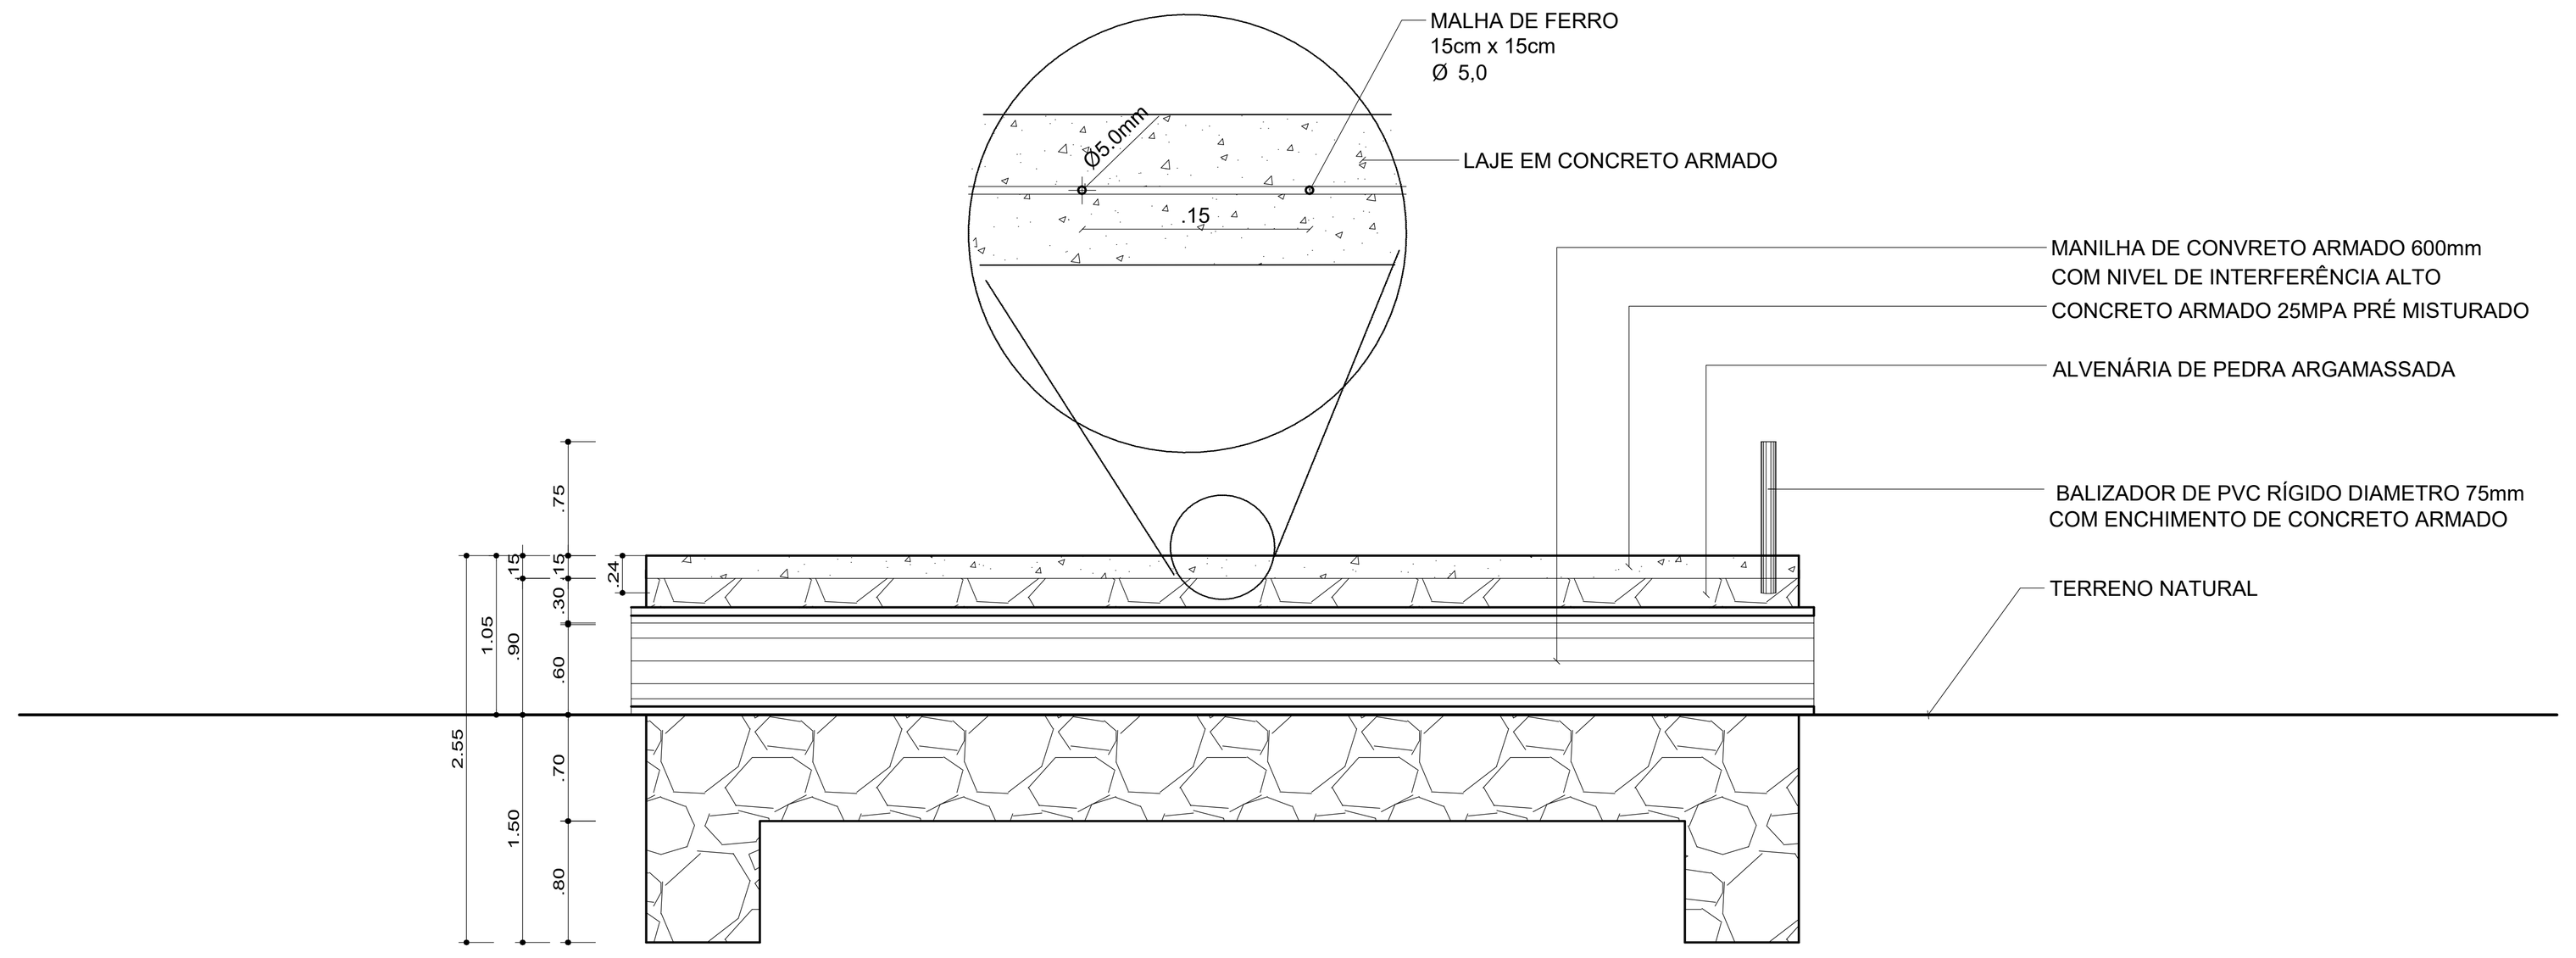


CORTE TRANSVERSAL
ESCALA 1/50

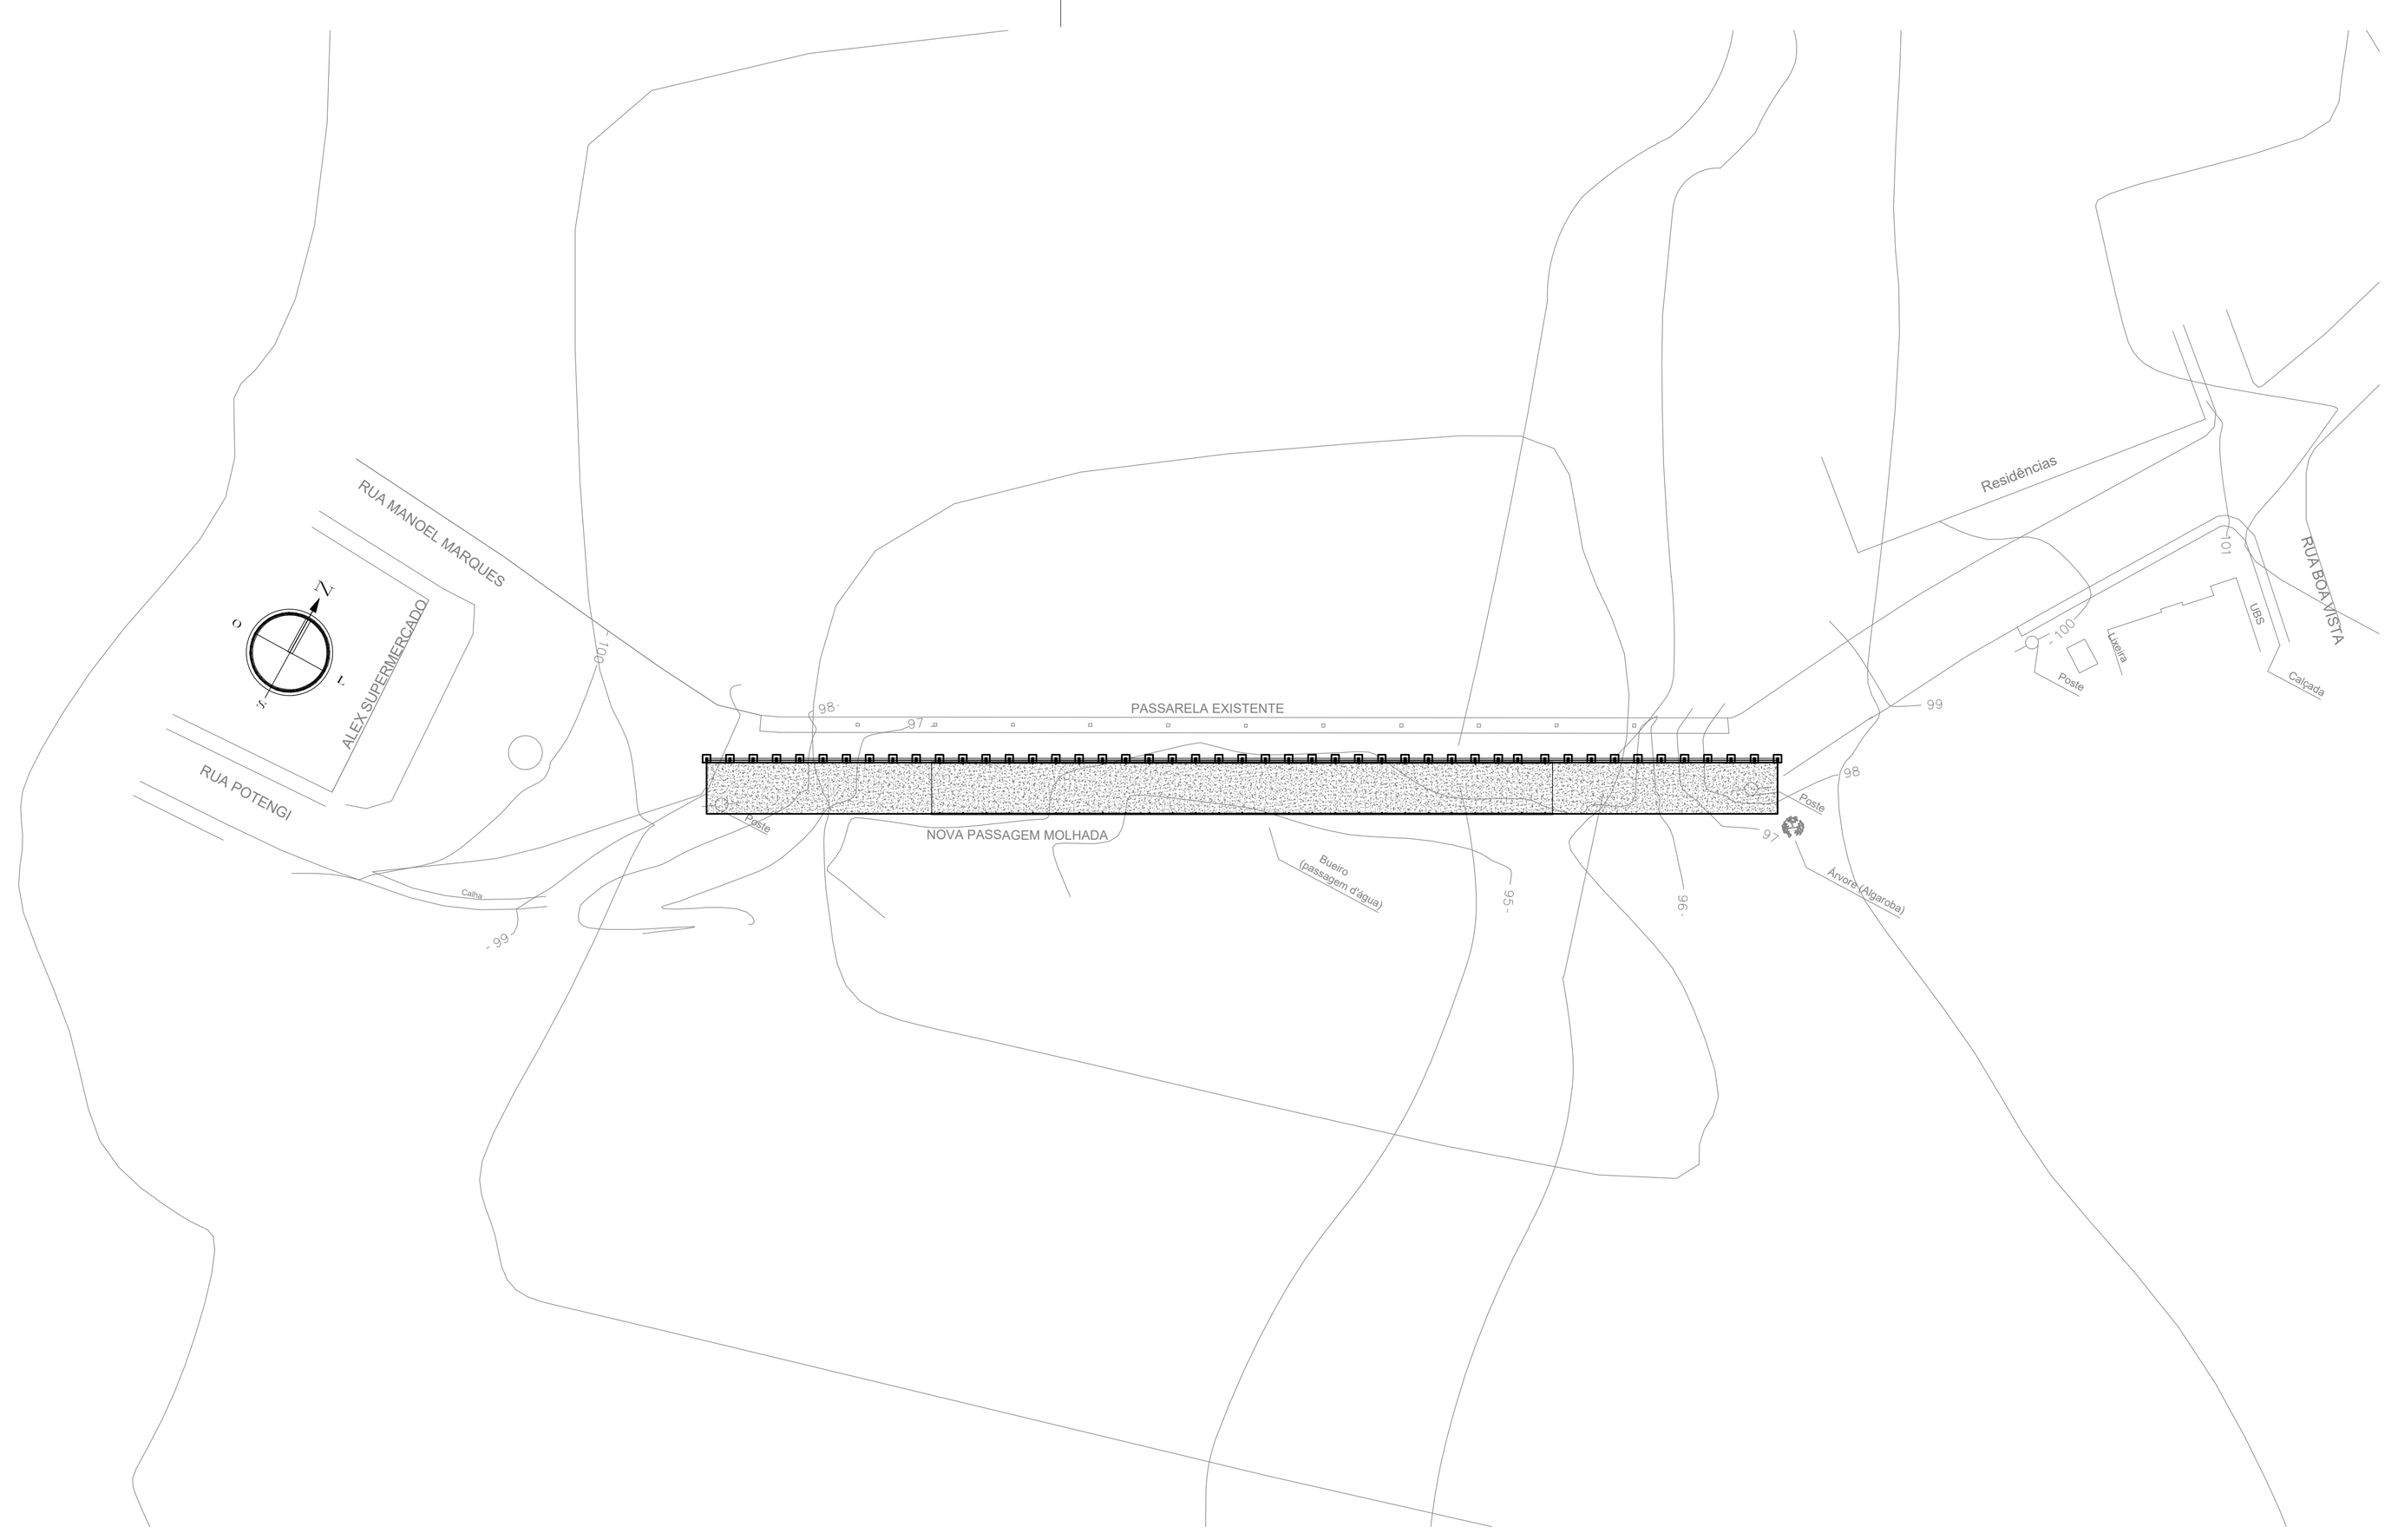


PLANTA DE SITUAÇÃO
ESCALA 1/1000




ILUSTRAÇÃO LESTE
ESCALA NÃO INDICADA

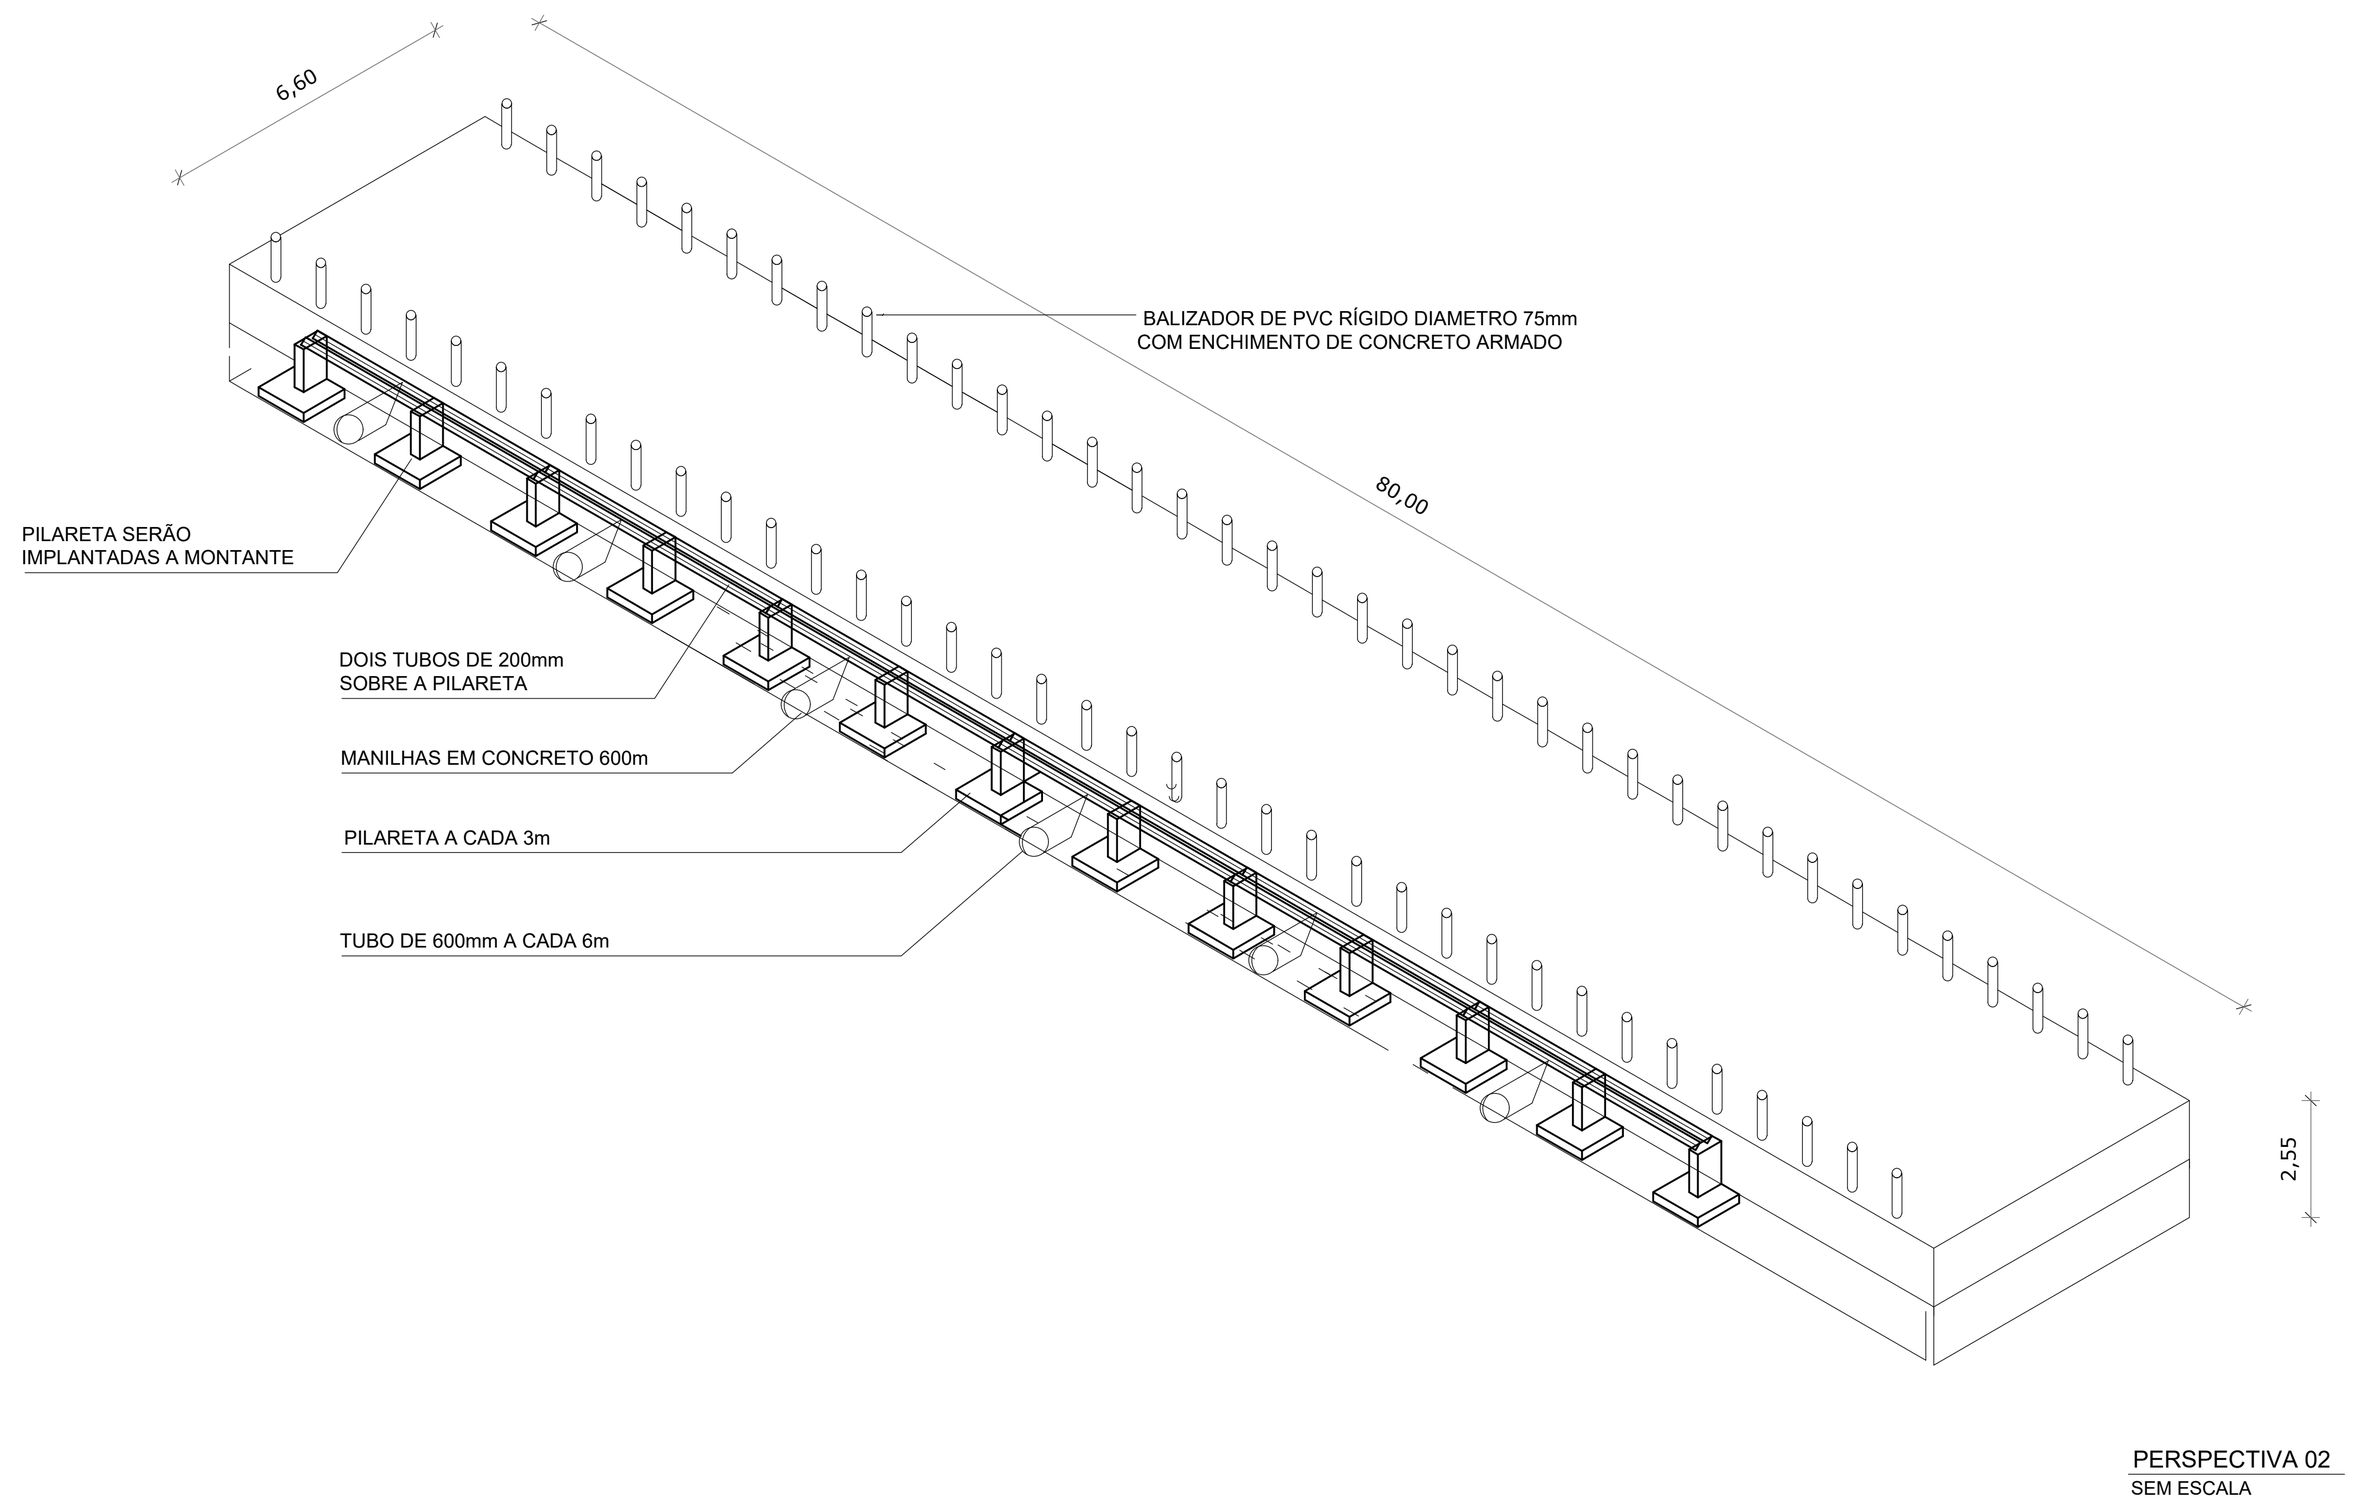


PERSPEQUITIVA
ESCALA NÃO INDICADA

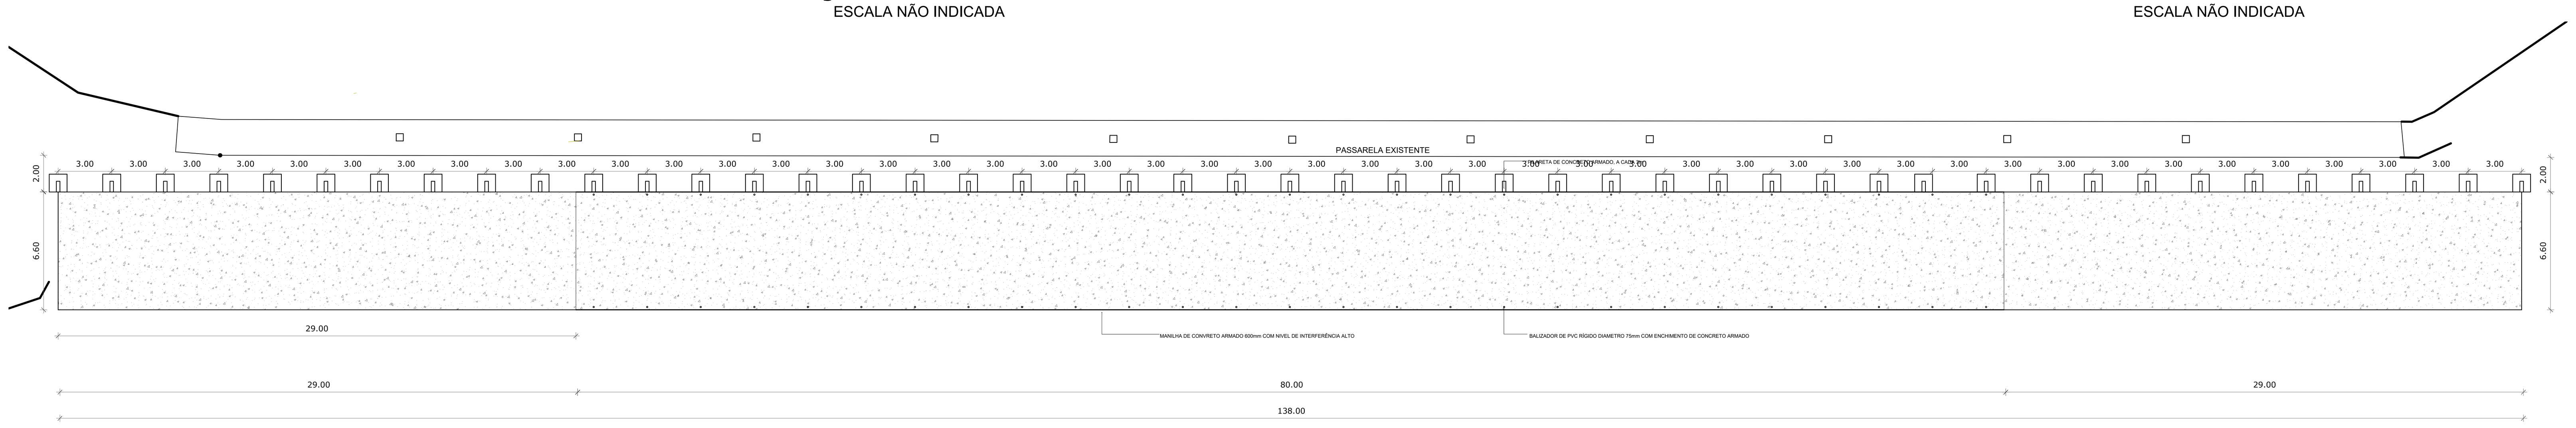

PLANTA DE LOCAÇÃO
ESCALA 1/200

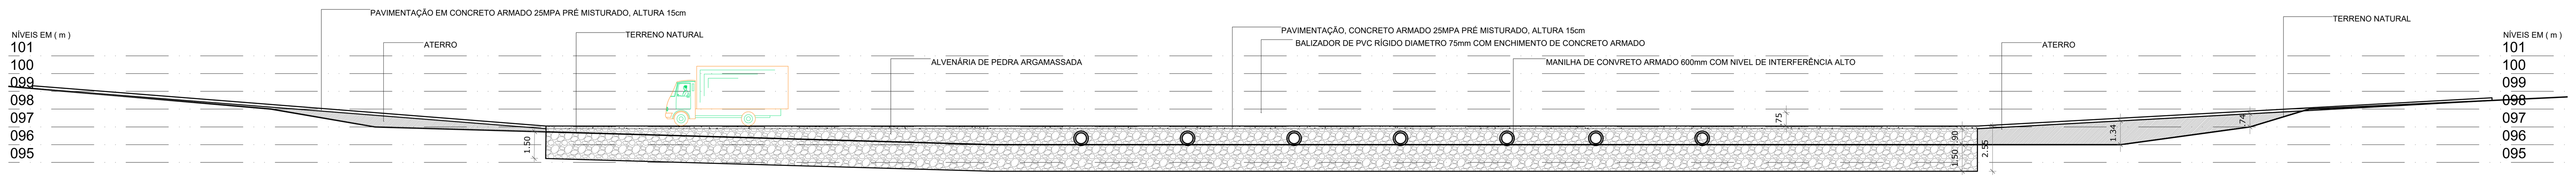

CORTE LONGITUDINAL
ESCALA 1/200

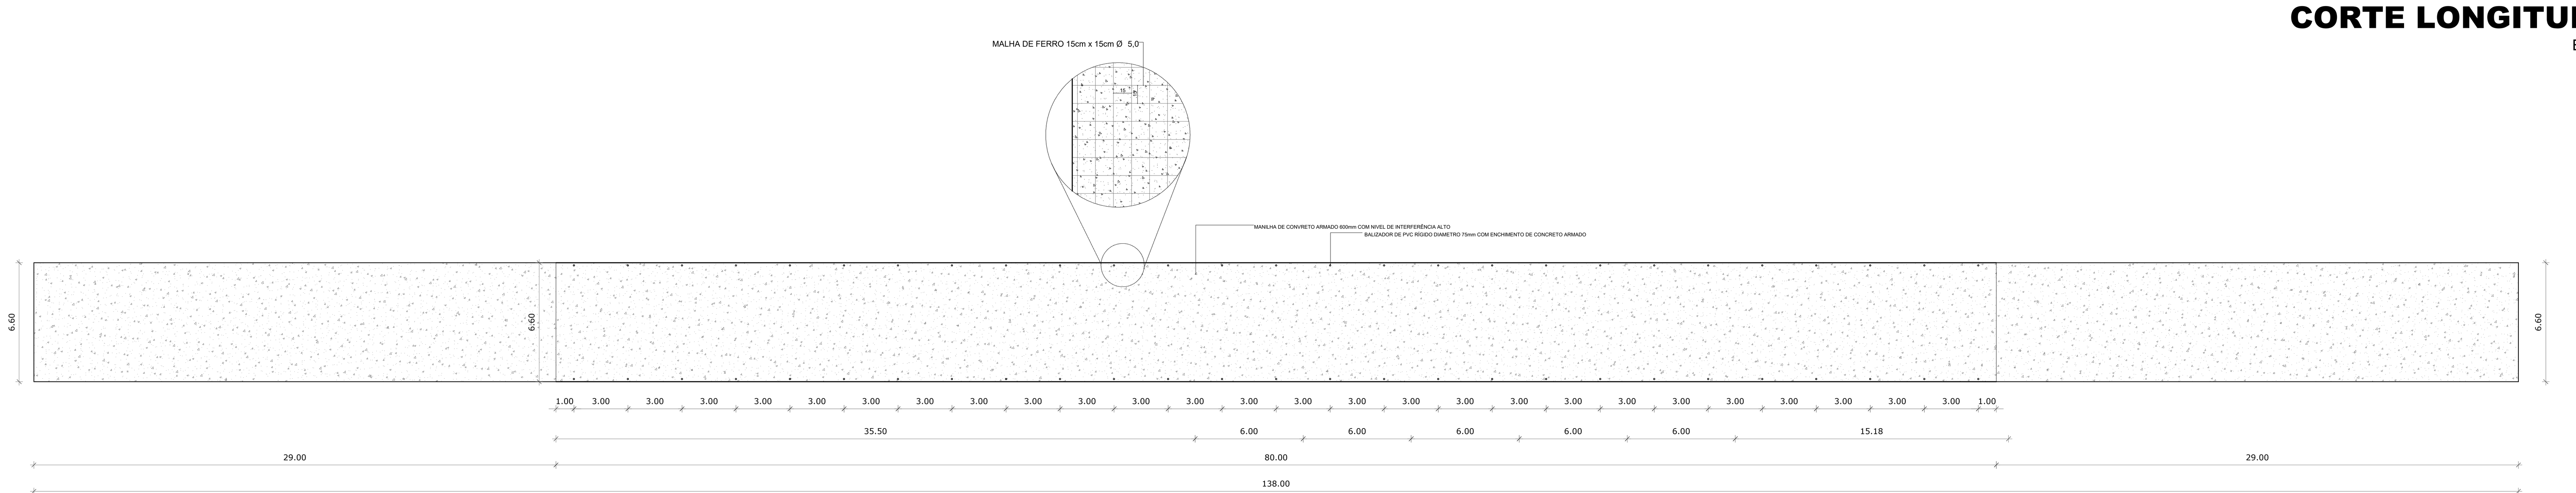

PLANTA BAIXA
ESCALA 1/200

NOTAS

- MEDIDAS E NÍVEIS EM METROS
- EM CASO DE CONFLITO DE INFORMAÇÕES ENTRE O PROJETO GRÁFICO E O MEMORIAL DESCRITIVO E ESPECIFICAÇÕES TÉCNICAS, PREVALECE A INFORMAÇÃO CONTIDA NO DESENHO
- ALTERAÇÕES NESTE PROJETO SOMENTE COM AUTORIZAÇÃO EXPRESSA DO AUTOR

REFERÊNCIA:

- PLANILHA DE QUANTITATIVOS
- MEMORIAL DESCRITIVO E ESPECIFICAÇÕES TÉCNICAS

Espaço destinado para aprovação de licenciamento

PROPRIETÁRIO: PREFEITURA MUNICIPAL DE SÃO PAULO DO POTENGI / RN		CNPJ Nº: 08.079.774/0001-61
AUTORIA DO PROJETO: Arquiteto ROBERTO LEANDRO DOS SANTOS BEZERRA		CAU / CREA Nº: A73151-0
RESPONSÁVEL PELA OBRA: -		CAU / CREA Nº: -
TÍTULO: **PASSAGEM HIDRICA NO RIO POTENGI E PAVIMENTAÇÃO EM CONCRETO HIDRÁULICO ARMADO**		
ENDEREÇO: AV LIBERDADE, NOVO JUREMAL, SÃO PAULO DO POTENGI, RN, 59460-000 BRASIL		
CONTEÚDO: SITUAÇÃO, LOCAÇÃO, PERSPECTIVA, CORTE TRANSVERSAL, LONGITUDINAL, PLANTA BAIXA -		
ÁREA À DEMOLIR: -	COEFIÊNTE DE APROVEITAMENTO: -	ÁREA CONSTRUIDA: 910,80m²
ÁREA CONSTRUIR: -	TAXA DE OCUPAÇÃO: -	ÁREA COBERTA: -
ÁREA TOTAL CONSTRUIDA: -	TAXA DE PERMEABILIDADE: -	COEFICIÊNTE DE APROVEITAMENTO: -
ÁREA COBERTA: -	Nº UNIDADES RESIDÊNCIAIS: -	TAXA DE OCUPAÇÃO: -
Nº DE PISOS ACIMA DO NIVEL DA RUA: -	Nº UNIDADES NÃO RESIDÊNCIAIS: -	Nº UNIDADES: -
DATA: JUNHO/2026	ESCALA: INDICADA	REVISÃO: R00 -
DIGITALIZAÇÃO: -	ARQUIVO: 260607100001-ARQRLSB-PMSPP	PRANCHA Nº: **01/02**

Assinado por 1 pessoa: WATSON KLEIBER DE OLIVEIRA FRANKLIN
Para verificar a validade das assinaturas, acesse https://saopaulodopotengi.1doc.com.br/verificacao/

VERIFICAÇÃO DAS ASSINATURAS

Código para verificação: 086C-ACAA-5FE7-58AB

Este documento foi assinado digitalmente pelos seguintes signatários nas datas indicadas:

- WATSON KLEIBER DE OLIVEIRA FRANKLIN (CPF 512.XXX.XXX-34) em 06/08/2026 15:56:28 GMT-03:00
  Papel: Parte
  Emitido por: Sub-Autoridade Certificadora 1Doc (Assinatura 1Doc)

- WATSON KLEIBER DE OLIVEIRA FRANKLIN (CPF 512.XXX.XXX-34) em 06/08/2026 15:57:25 GMT-03:00
  Papel: Parte
  Emitido por: Sub-Autoridade Certificadora 1Doc (Assinatura 1Doc)

Para verificar a validade das assinaturas, acesse a Central de Verificação por meio do link:

https://saopaulodopotengi.1doc.com.br/verificacao/086C-ACAA-5FE7-58AB