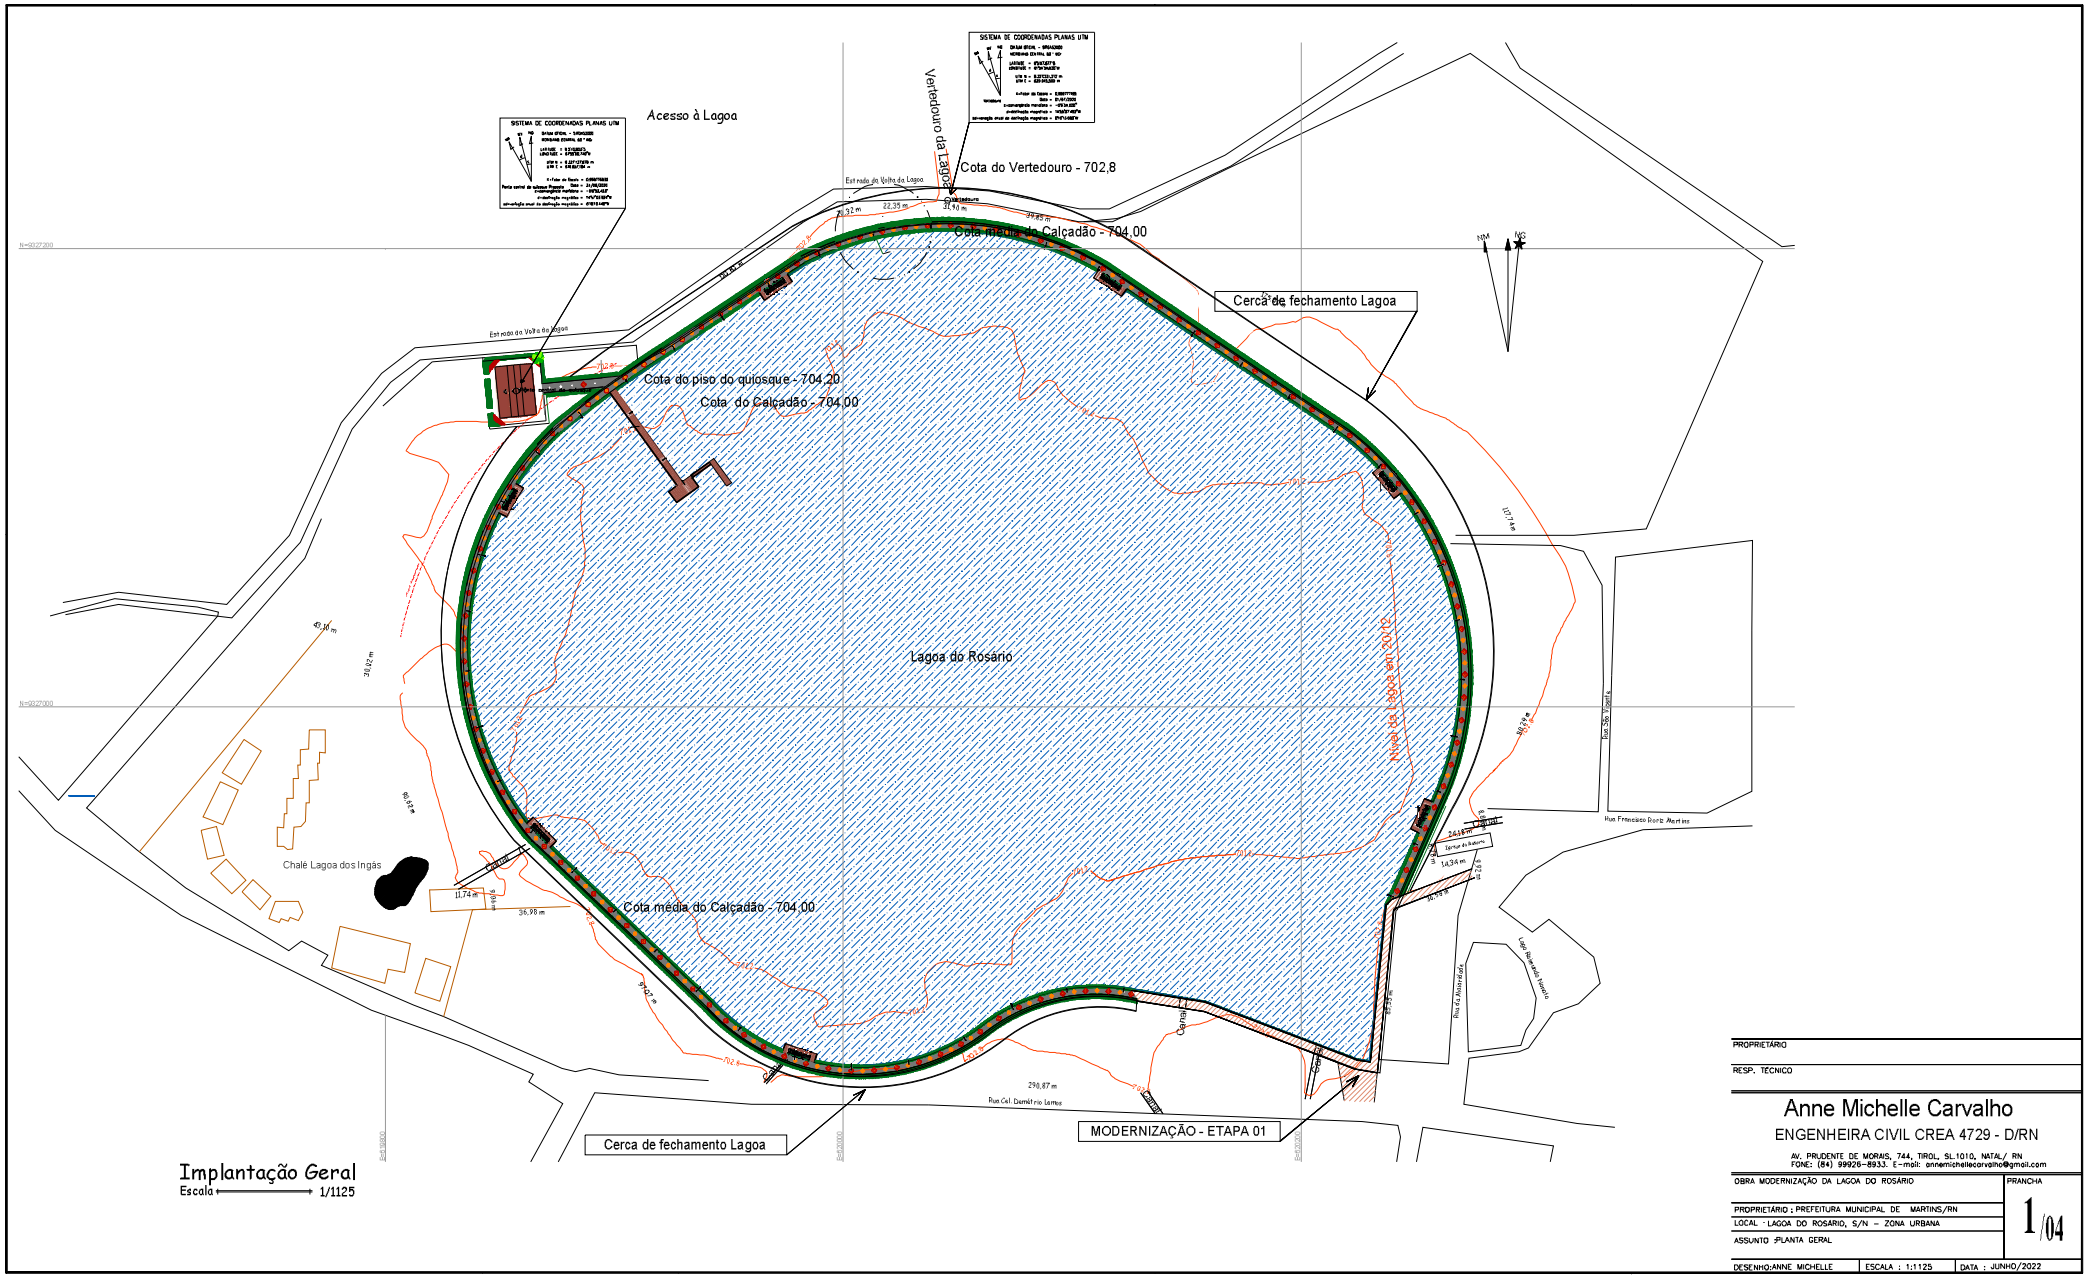


PROPRIETÁRIO


RESP. TÉCNICO

Anne Michelle Carvalho


ENGENHEIRA CIVIL CREA 4729 - D/RN

AV. PRUDENTE DE MORAIS, 744, TIROL, SL.1010, NATAL/ RN
FONE: (84) 99926-8933. E-mail: annemichellecarvalho@gmail.com


OBRA MODERNIZAÇÃO DA LAGOA DO ROSÁRIO	PRANCHA 1/04
PROPRIETÁRIO : PREFEITURA MUNICIPAL DE MARTINS/RN	
LOCAL - LAGOA DO ROSÁRIO, S/N – ZONA URBANA	
ASSUNTO :PLANTA GERAL	
DESENHO:ANNE MICHELLE / ESCALA : 1:1125 / DATA : JUNHO/2022	

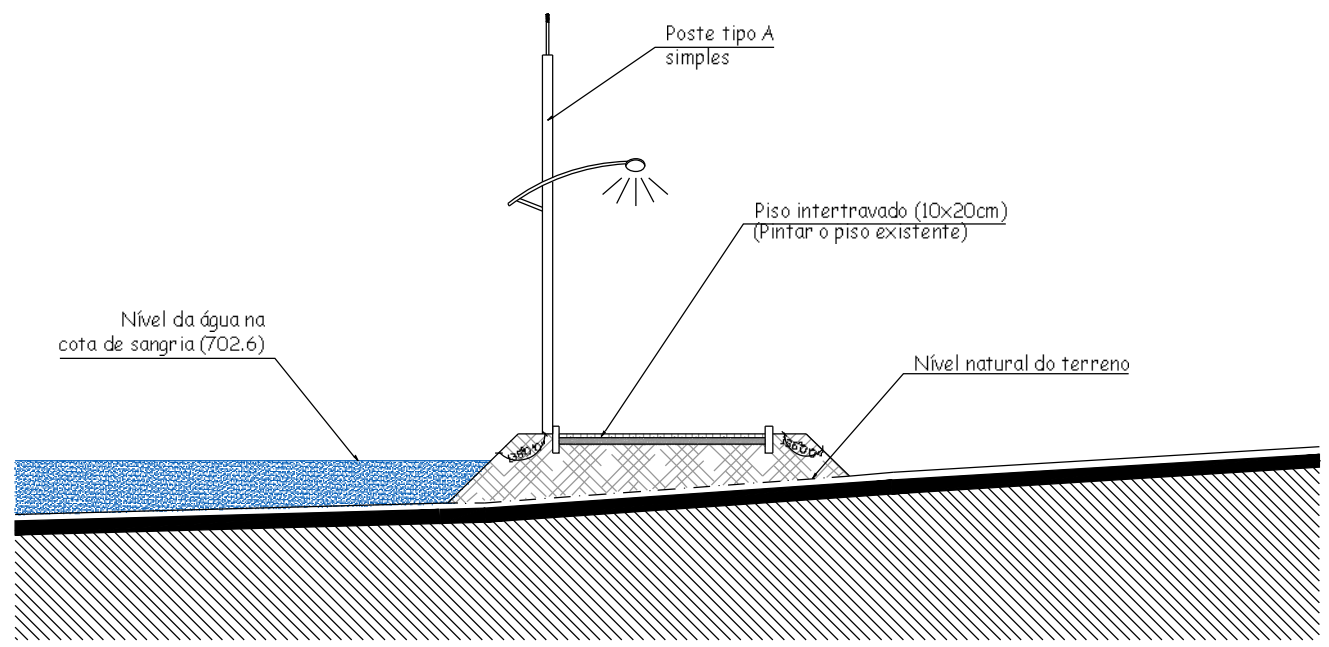


Corte I-I'
Escala 1:75

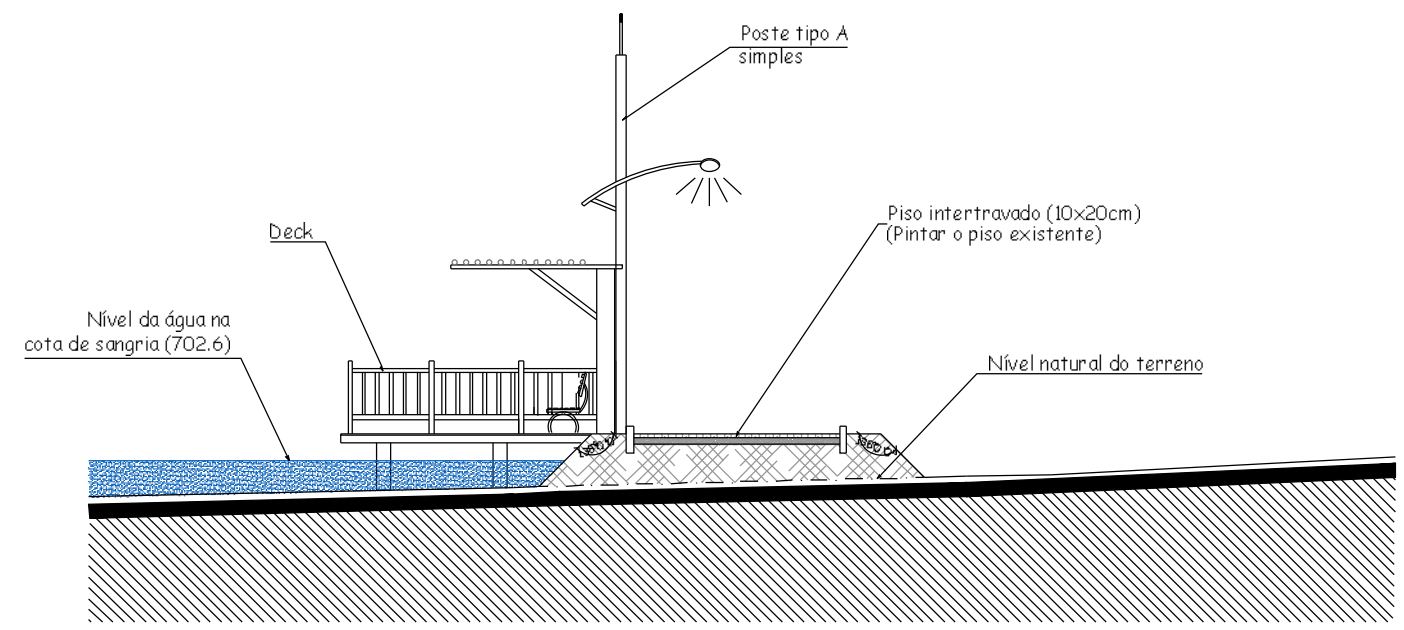


Corte J-J'
Escala 1:75

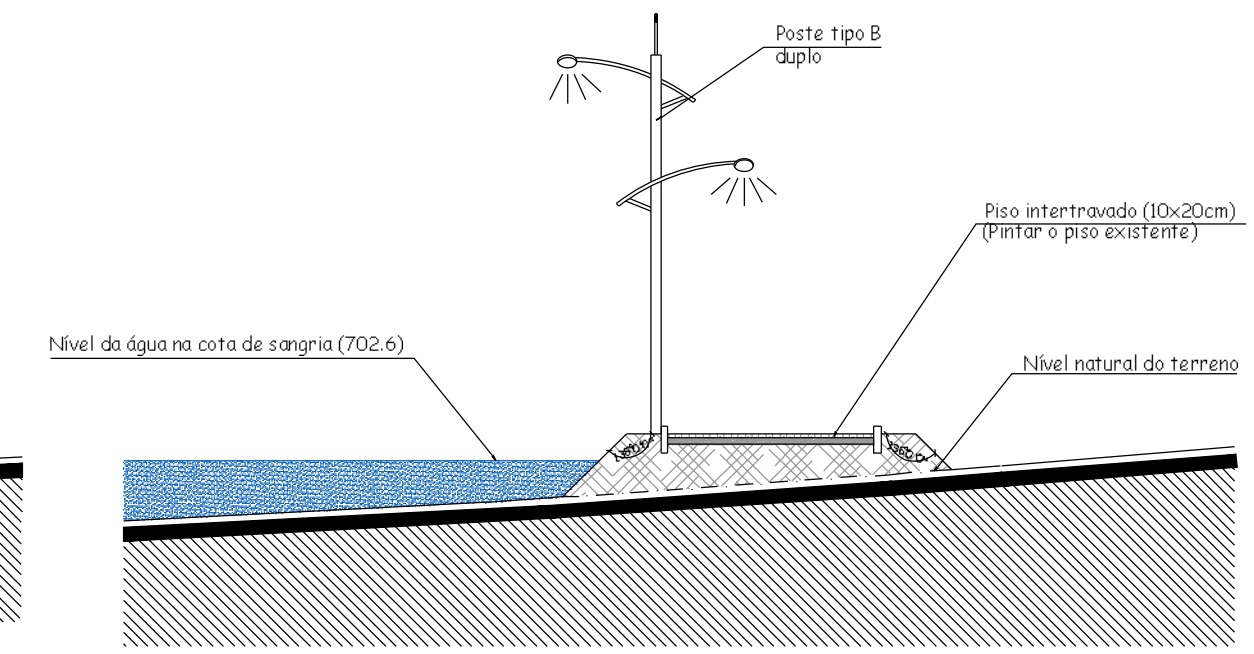


Corte K-K'
Escala 1:75

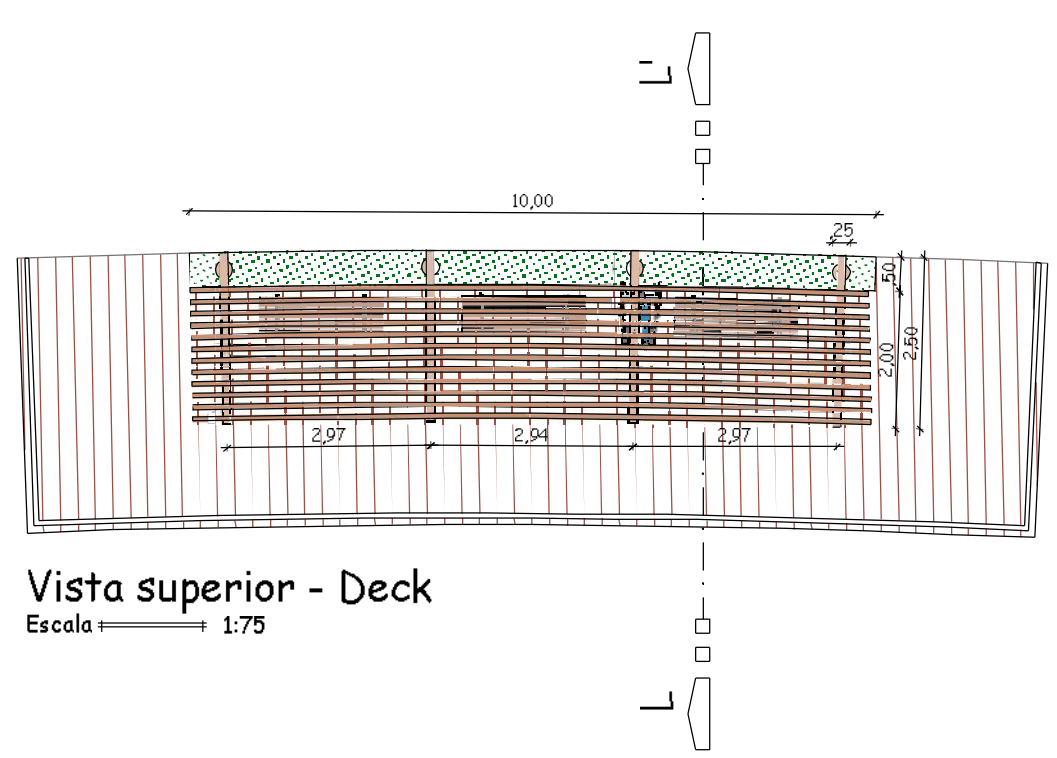


Vista superior - Deck
Escala 1:75

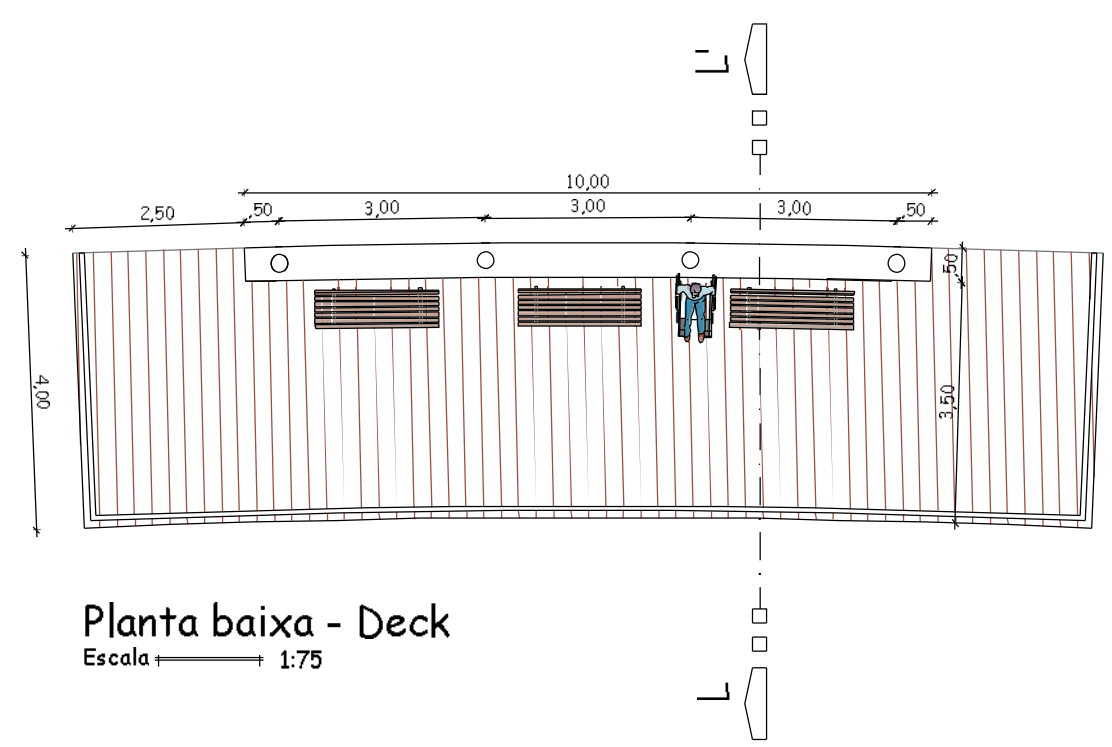


Planta baixa - Deck
Escala 1:75

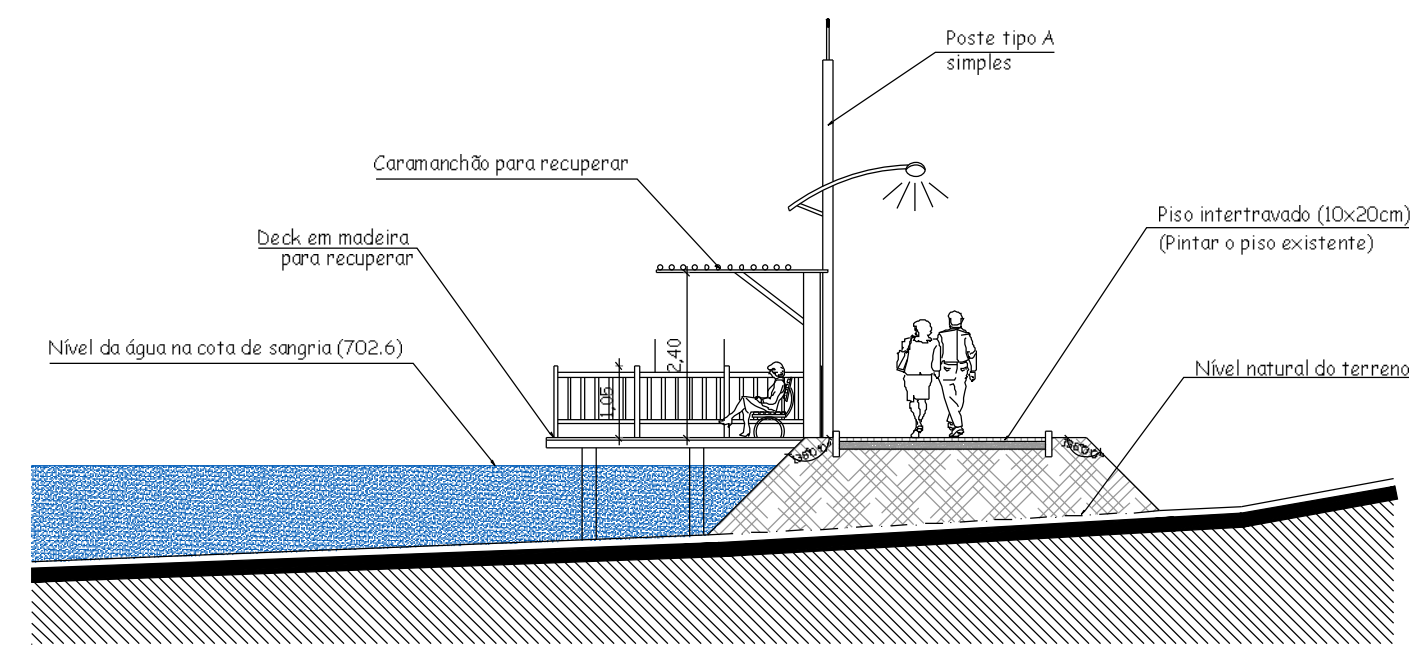

Corte L-L'
Escala 1:75

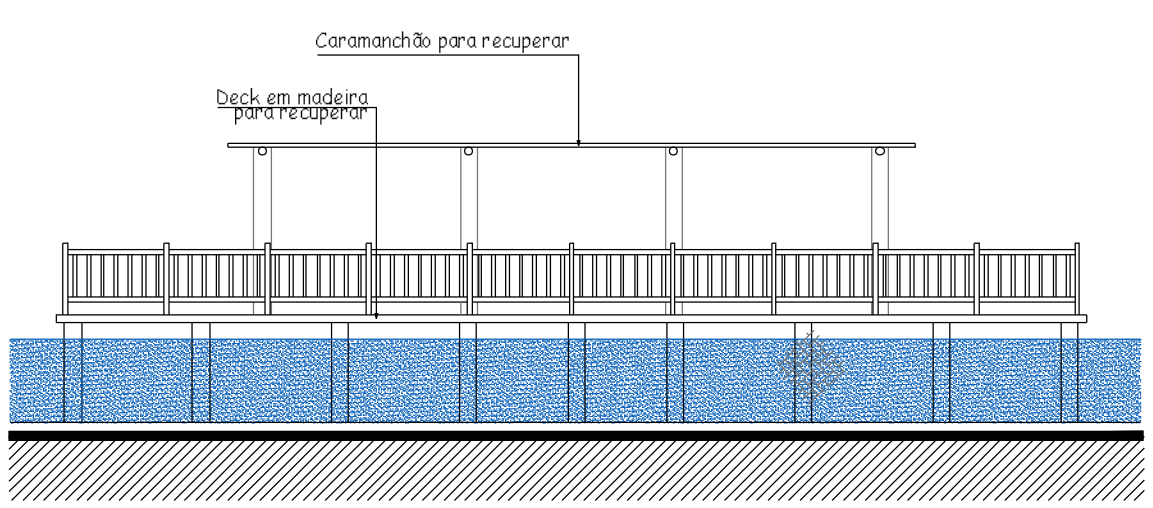

Vista frontal - Deck
Escala 1:75

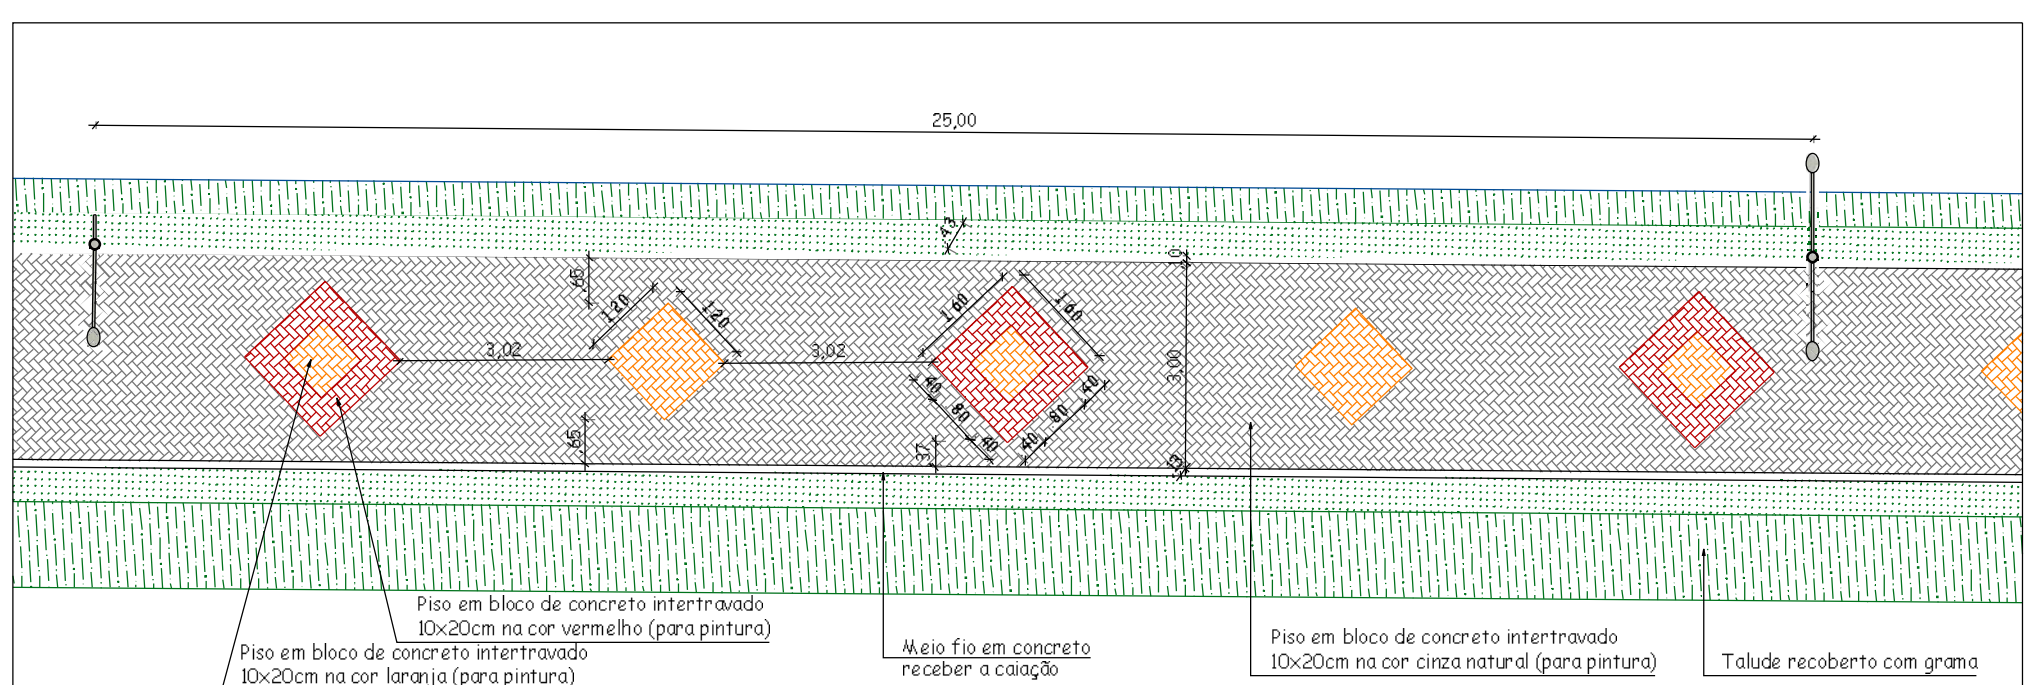

Detalhamento Calçadão
Escala 1:75

PROPRIETÁRIO

RESP. TÉCNICO


Anne Michelle Carvalho
ENGENHEIRA CIVIL CREA 4729 - D/RN
AV. PRUDENTE DE MORAIS, 744, TIROL, SL.1010, NATAL/ RN
FONE: (84) 99926-8933. E-mail: annemichellecarvalho@gmail.com

OBRA MODERNIZAÇÃO DA LAGOA DO ROSÁRIO

PRANCHA 2/04


PROPRIETÁRIO : PREFEITURA MUNICIPAL DE MARTINS/RN
LOCAL : LAGOA DO ROSÁRIO, S/N - ZONA URBANA
ASSUNTO : DETALHAMENTO - trecho com piso intertravado

DESENHO: ANNE MICHELLE | ESCALA : 1:100 | DATA : JUNHO/2022

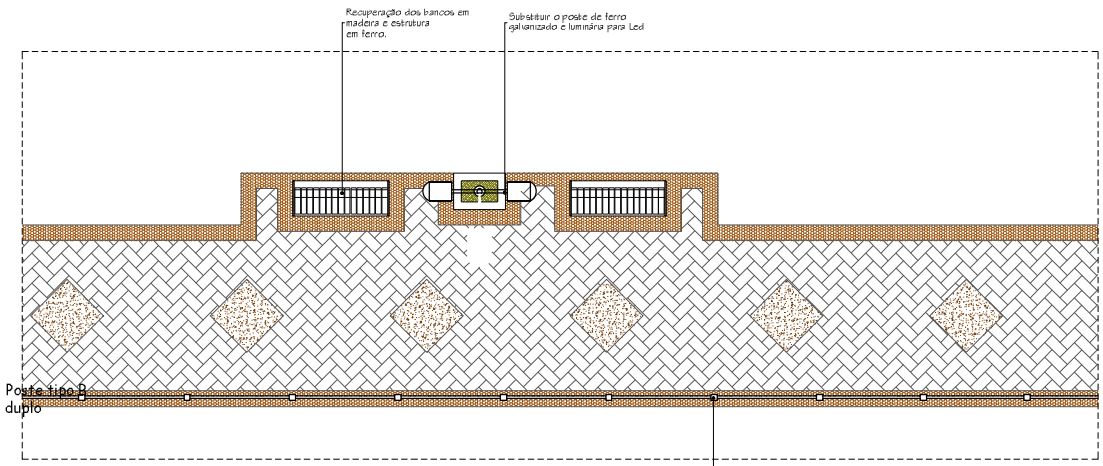


Det. Ilha de Descanso

ESCALA.....1/50

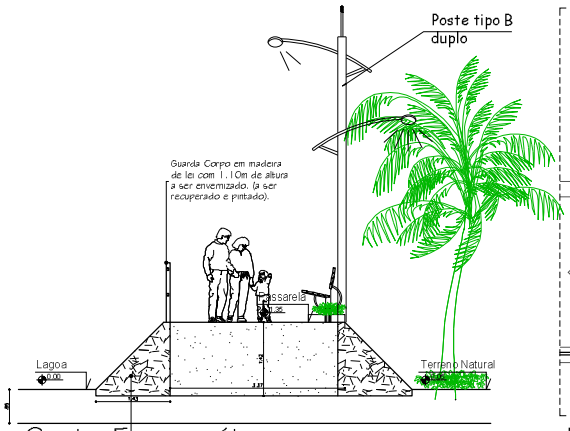


Corte Esquemático

ESCALA.....1/50

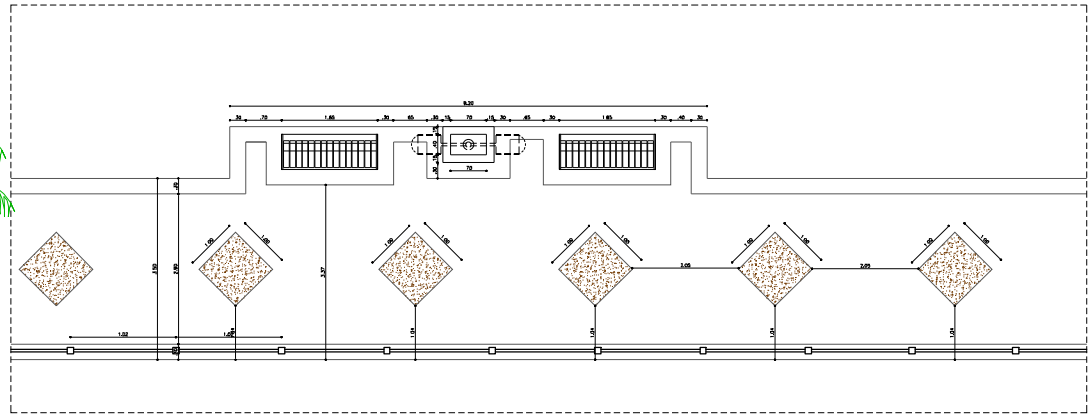


Det. Ilha de Descanso

ESCALA.....1/50

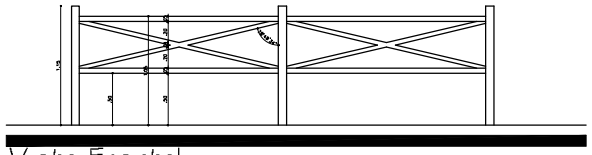

Vista Frontal

ESCALA.....1/25

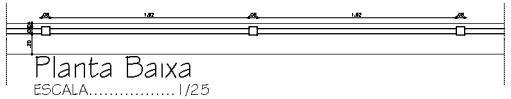

Planta Baixa

ESCALA.....1/25

PROPRIETÁRIO

RESP. TÉCNICO

Anne Michelle Carvalho
ENGENHEIRA CIVIL CREA 4729 - D/RN
AV. PRUDENTE DE MORAIS, 744, TIROL, SL.1010, NATAL/ RN
FONE: (84) 99926-8933. E-mail: annemichellecarvalho@gmail.com

OBRA MODERNIZAÇÃO DA LAGOA DO ROSÁRIO


PRANCHA 3/04

PROPRIETÁRIO - PREFEITURA MUNICIPAL DE MARTINS/RN


LOCAL - LAGOA DO ROSÁRIO, S/N - ZONA URBANA

ASSUNTO :Trecho da etapa 01

DESENHO:ANNE MICHELLE | ESCALA : 1:100 | DATA : JUNHO/2022

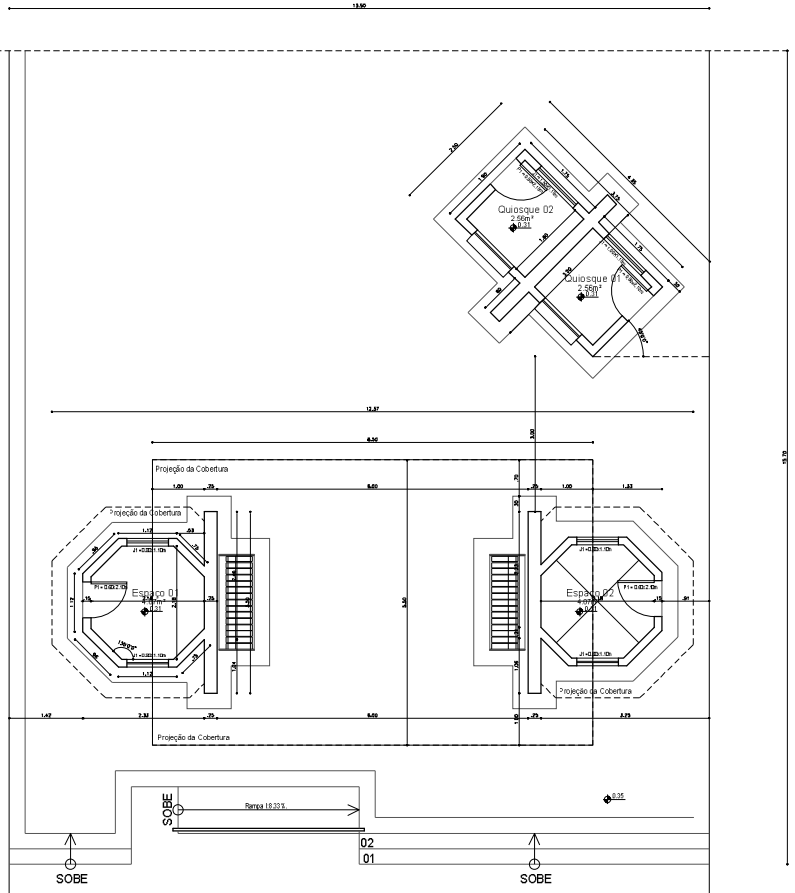


Planta Baixa
ESCALA..... 1/50

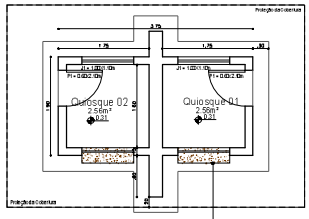


Planta Baixa
ESCALA..... 1/50

Bancada em granito a definir.

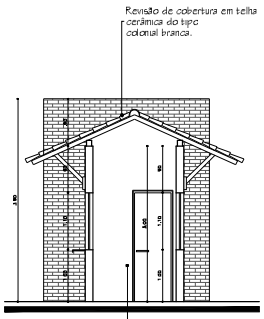


Corte AA'
ESCALA..... 1/50


Parede a ser rebocada e pintada com textura acrílica em cor a definir.

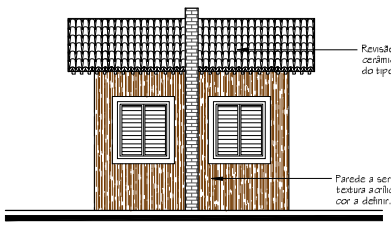


Fachada Frontal
ESCALA..... 1/50

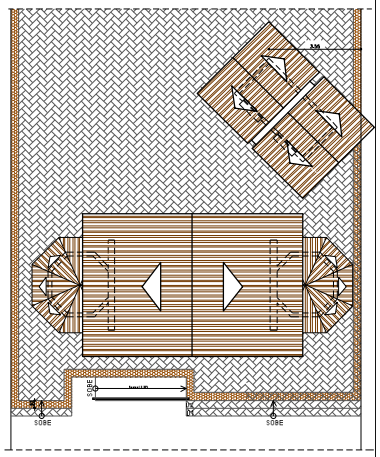


Cobertura e Locação
ESCALA..... 1/100

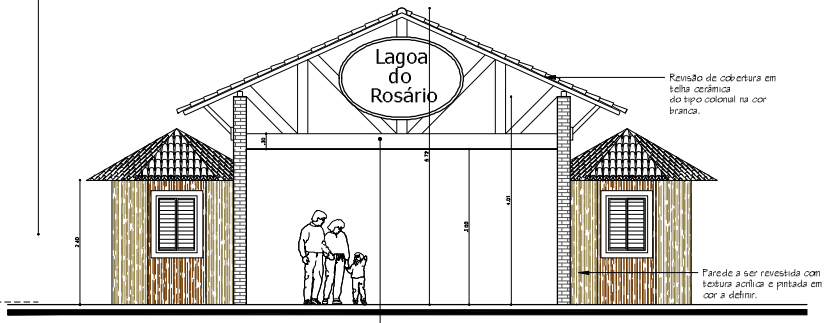

Fachada Frontal
ESCALA..... 1/50

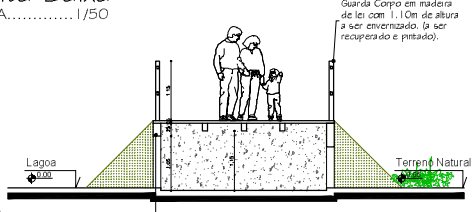

Corte Esq.
PASSAGEM MOLHADA
ESCALA..... 1/50

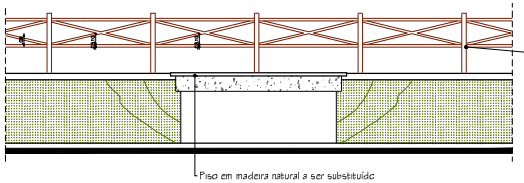

Vista Lateral
PASSAGEM MOLHADA
ESCALA..... 1/50

PROPRIETÁRIO

RESP. TÉCNICO

Anne Michelle Carvalho

ENGENHEIRA CIVIL CREA 4729 - D/RN

AV. PRUDENTE DE MORAIS, 744, TIROL, SL.1010, NATAL/ RN
FONE. (84) 99926-8933. E-mail. annemichellecarvalho@gmail.com

OBRA MODERNIZAÇÃO DA LAGOA DO ROSÁRIO

PRANCHA 4/04

PROPRIETÁRIO : PREFEITURA MUNICIPAL DE MARTINS/RN

LOCAL : LAGOA DO ROSÁRIO, S/N - ZONA URBANA

ASSUNTO : Trecho da etapa 01

DESENHO:ANNE MICHELLE | ESCALA : 1:100 | DATA : JUNHO/2022