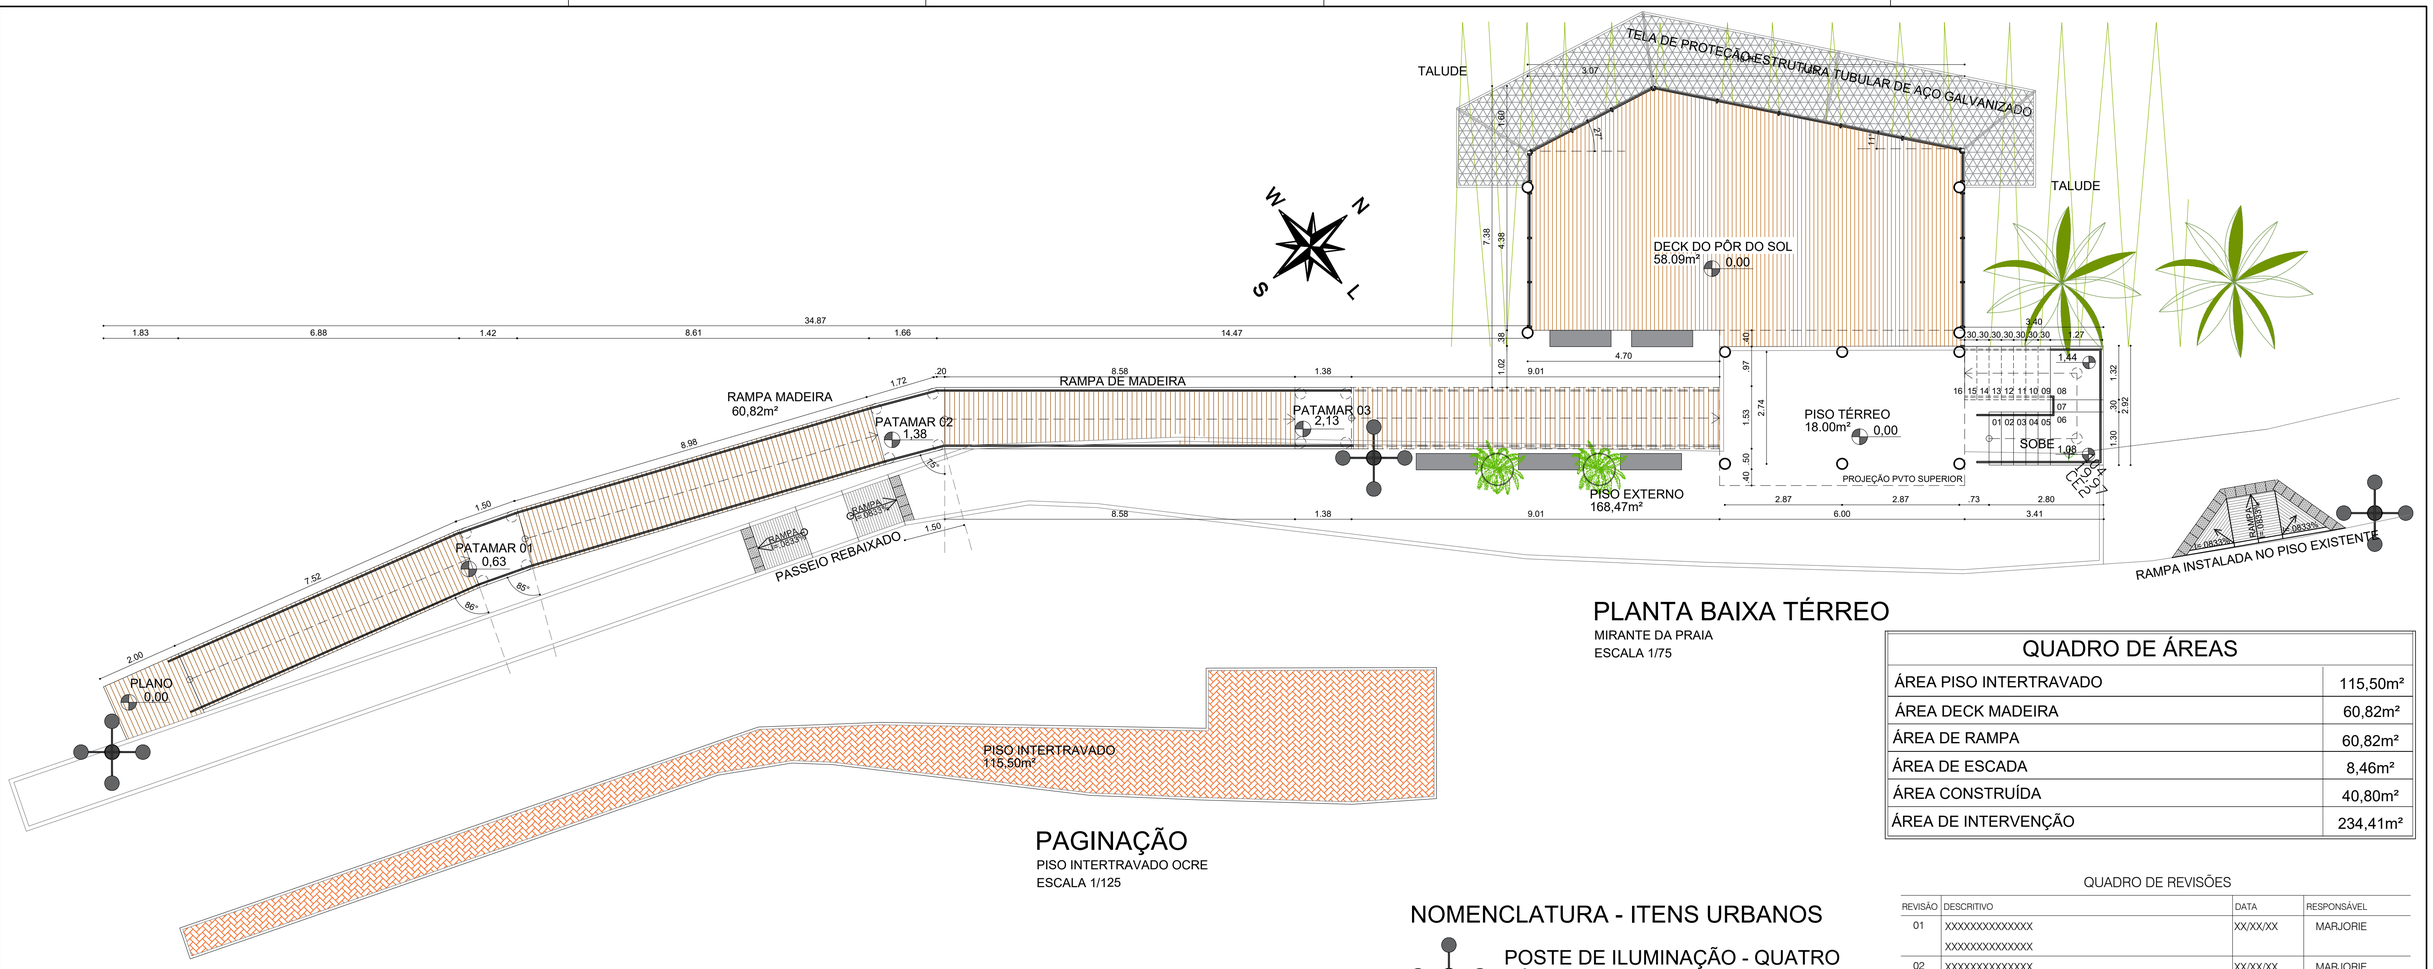


PLANTA BAIXA TÉRREO

MIRANTE DA PRAIA
ESCALA 1/75

QUADRO DE ÁREAS

ÁREA PISO INTERTRAVADO	115,50m²
ÁREA DECK MADEIRA	60,82m²
ÁREA DE RAMPA	60,82m²
ÁREA DE ESCADA	8,46m²
ÁREA CONSTRUÍDA	40,80m²
ÁREA DE INTERVENÇÃO	234,41m²


PAGINAÇÃO

PISO INTERTRAVADO OCRE
ESCALA 1/125

NOMENCLATURA - ITENS URBANOS


POSTE DE ILUMINAÇÃO - QUATRO PÉTALAS ILUMINAÇÃO 3.000K LED - AÇO FOSFATIZADO

BANCO DE CONCRETO APARENTE 1,50x0,50x0,45m (LxPxH)

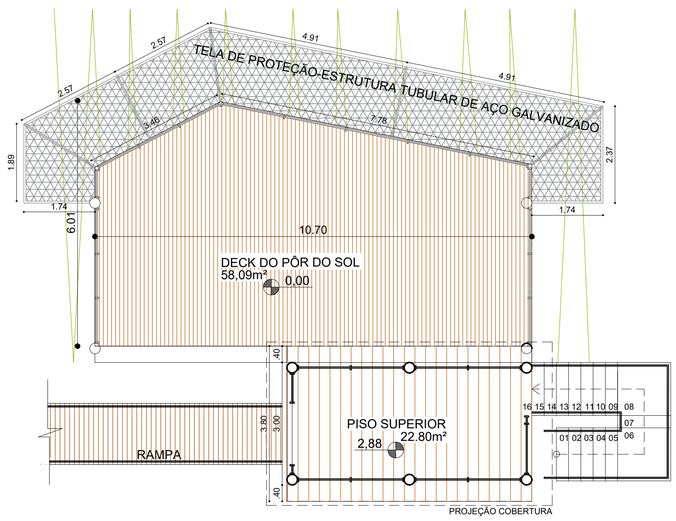

PL PAVTO SUPERIOR

MIRANTE DA PRAIA
ESCALA 1/75

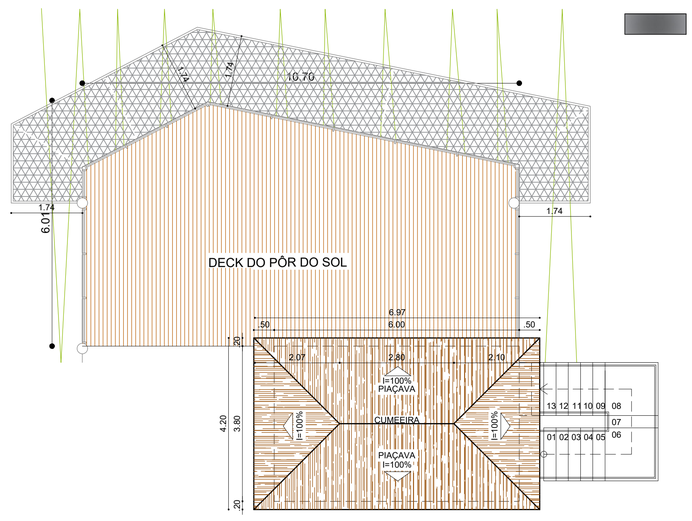

PLANTA DE COBERTURA

MIRANTE DA PRAIA
ESCALA 1/75

QUADRO DE REVISÕES

REVISÃO	DESCRITIVO	DATA	RESPONSÁVEL
01	XXXXXXXXXXXXX XXXXXXXXXXXXX	XX/XX/XX	MARJORIE
02	XXXXXXXXXXXXX XXXXXXXXXXXXX	XX/XX/XX	MARJORIE
02	XXXXXXXXXXXXX XXXXXXXXXXXXX	XX/XX/XX	MARJORIE

TODAS AS COTAS ESTÃO EM METRO E EM ACABADO
TODAS AS PAREDES REBOCADAS NÃO COTADAS SÃO DE 15cm

Documento assinado digitalmente
gov.br
MARJORIE LEAO DE MEDEIROS LIMA
Data: 17/03/2025 09:13:14-0300
Verifique em https://validar.iti.gov.br

AUTOR: MARJORIE LEÃO DE MEDEIROS LIMA
ARQUITETO E URBANISTA - CAU:A34622-5

PROPRIETÁRIO:

EXECUÇÃO:

PREFEITURA MUNICIPAL DE
BAÍA FORMOSA
ESTADO DO RIO GRANDE DO NORTE-RN

PROJETO: PROJETO DO MIRANTE DA PRAIA

LOCAL: RUA DR MANOEL FRANCISCO DE MELO, S/N, BAÍA FORMOSA -RN

ASSUNTO: PLANTAS BAIXAS E PLANTA DE COBERTURA

FASE: PROJETO EXECUTIVO

PRANCHA: 02/03

ÁREA INTERVENÇÃO: 234,41m²

ÁREA TERRENO: XXXXm²

AUTOR DO PROJETO: MARJORIE LEÃO CAU: A34622-5

DATA: 03/ 2024

ESCALA: INDICADA