



ELEVAÇÃO FRONTAL
PÓRTICO DE ACESSO À CIDADE
ESCALA 1/75

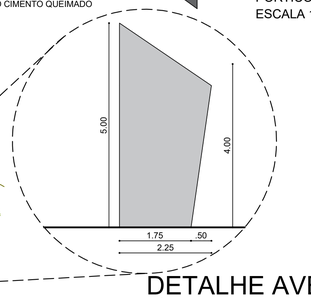


DETALHE AVENARIA 02
PÓRTICO DE ACESSO À CIDADE
ESCALA 1/75

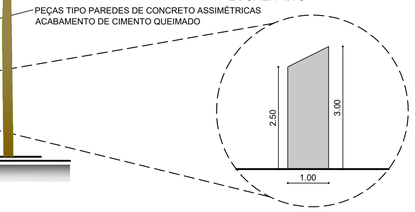


DET. ALVENARIA 01
PÓRTICO DE ACESSO À CIDADE
ESCALA 1/75




FACE POSTERIOR DO PÓRTICO
PÓRTICO DE ACESSO À CIDADE
ESCALA 1/100

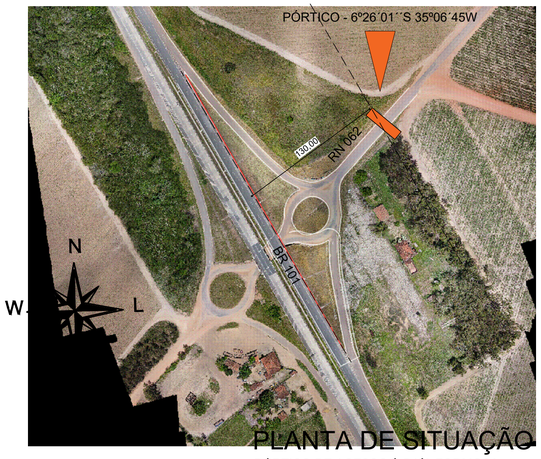

PLANTA DE SITUAÇÃO
PÓRTICO DE ACESSO À BAÍA FORMOSA
ESCALA 1/75

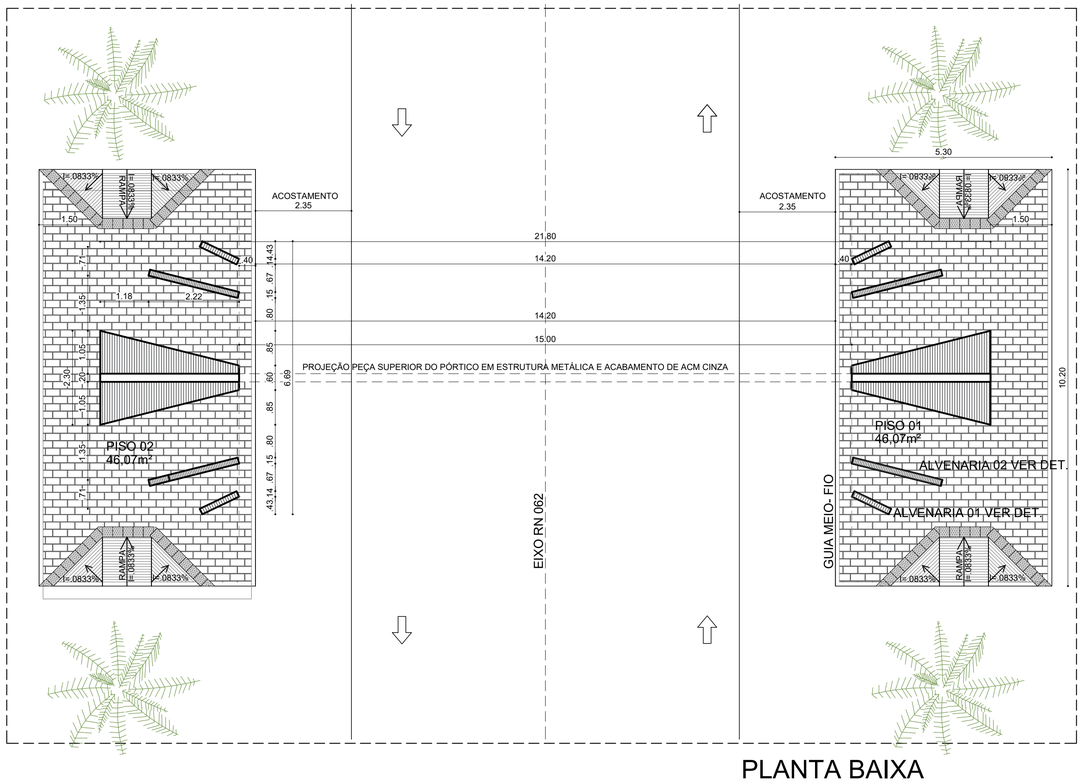

PLANTA BAIXA
PÓRTICO DE ACESSO À CIDADE
ESCALA 1/75

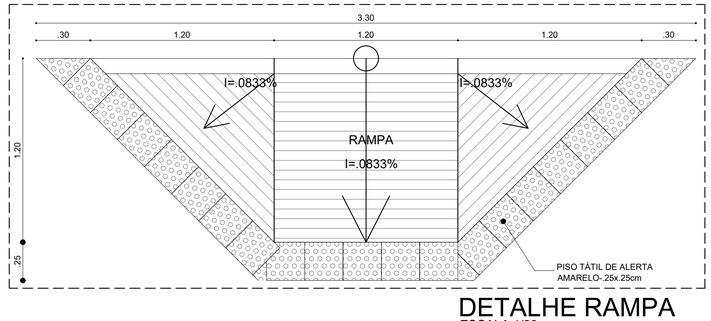

DETALHE RAMPA
ESCALA 1/20

QUADRO DE ÁREAS	
ÁREA PISO INTERTRAVADO	92,14m²
ÁREA DE INTERVENÇÃO	110,96m²

QUADRO DE REVISÕES

REVISÃO	DESCRITIVO	DATA	RESPONSÁVEL
01	XXXXXXXXXXXXXX XXXXXXXXXXXXXX	XX/XX/XX	MARJORIE
02	XXXXXXXXXXXXXX XXXXXXXXXXXXXX	XX/XX/XX	MARJORIE
02	XXXXXXXXXXXXXX XXXXXXXXXXXXXX	XX/XX/XX	MARJORIE

TODAS AS COTAS ESTÃO EM METRO E EM ACABADO
TODAS AS PAREDES REBOCADAS NÃO COTADAS SÃO DE 15cm

Documento assinado digitalmente
gov.br MARJORIE LEAO DE MEDEIROS LIMA
Data: 24/11/2025 09:55:39-0300
Verifique em https://validar.iti.gov.br

AUTOR: MARJORIE LEÃO DE MEDEIROS LIMA
ARQUITETO E URBANISTA - CAU:A34622-5

PROPRIETÁRIO:

EXECUÇÃO:

PREFEITURA MUNICIPAL DE
BAÍA FORMOSA
ESTADO DO RIO GRANDE DO NORTE-RN

PROJETO:
PROJETO ARQUITETÔNICO DE UM PÓRTICO DE ACESSO À PRAIA DE BAÍA FORMOSA

LOCAL:
INÍCIO DA RN 062 S/N, BAÍA FORMOSA -RN

ASSUNTO:
PLANTA BAIXA E ELEVAÇÃO FRONTAL

FASE:
PROJETO EXECUTIVO

PRANCHA:
01/02

ÁREA INTERVENÇÃO: 110,96m²
ÁREA TERRENO: XXXXm²
AUTOR DO PROJETO:
MARJORIE LEÃO CAU: A34622-5

DATA: 03/2024

ESCALA: INDICADA