
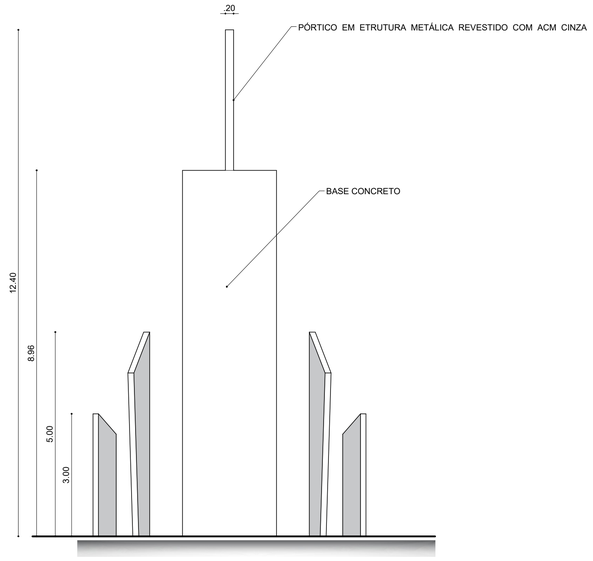


ELEVAÇÃO LATERAL
PÓRTICO DE ACESSO À CIDADE
ESCALA 1/75

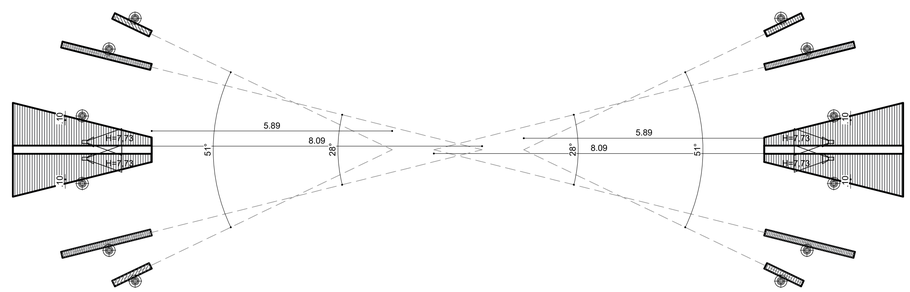


CONVENÇÕES ELÉTRICAS

CONVENÇÃO	TIPO	DESCRIÇÃO
H=0.00	SPOT DIRECIONAL	LUMINÁRIA DE ALUMÍNIO PRETA BLINDADA DUPLA TIPO ARANDELA COM SENSOR CAPTAÇÃO SOLAR- ALTURA INDICADA LUZ 3.000K
	LUZ NO PISO	LUMINÁRIA DE ALUMÍNIO PRETA BLINDADA DE EMBUTIR SOLAR COM SENSOR CAPTAÇÃO SOLAR- LUZ 3.000K

DESCRIÇÃO:

PÓRTICO DESENVOLVIDO EM CONCRETO ARMADO COM
TEXTO EM AÇO GALVANIZADO E ILUMINAÇÃO CÊNICA.
PAREDES IMPLANTADAS COM DIFERENTES ANGULOS, ASSIMÉTRICAS
PARTE SUPERIOR DE ACM COM DETALHES VAZADOS

PLANTA BAIXA
PÓRTICO DE ACESSO À CIDADE
ESCALA 1/75

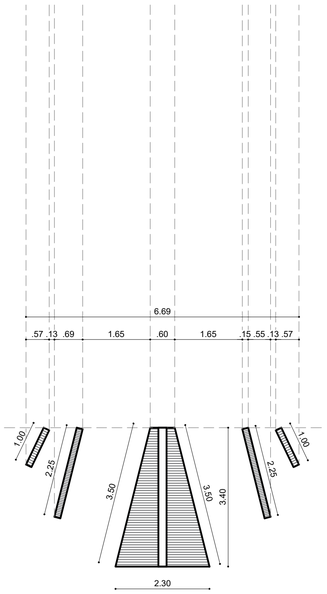

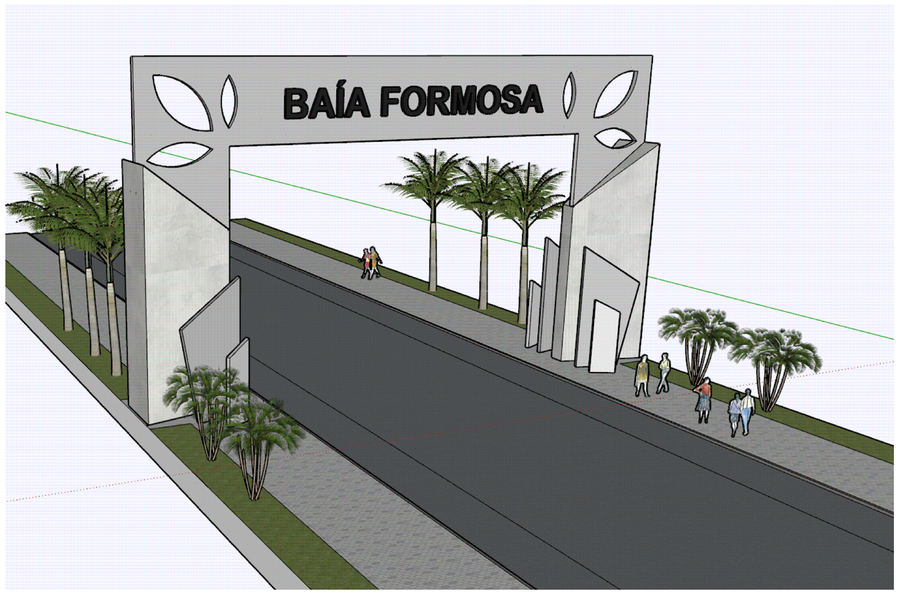


IMAGEM MAQUETE
PÓRTICO DE ACESSO À CIDADE
ESCALA 1/75

QUADRO DE ÁREAS	
ÁREA PISO INTERTRAVADO	92,14m²
ÁREA DE INTERVENÇÃO	110,96m²

QUADRO DE REVISÕES

REVISÃO	DESCRITIVO	DATA	RESPONSÁVEL
01	XXXXXXXXXXXXX XXXXXXXXXXXXX	XX/XX/XX	MARJORIE
02	XXXXXXXXXXXXX XXXXXXXXXXXXX	XX/XX/XX	MARJORIE
02	XXXXXXXXXXXXX XXXXXXXXXXXXX	XX/XX/XX	MARJORIE

TODAS AS COTAS ESTÃO EM METRO E EM ACABADO
TODAS AS PAREDES REBOCADAS NÃO COTADAS SÃO DE 15cm

gov.br Documento assinado digitalmente
MARJORIE LEAO DE MEDEIROS LIMA
Data: 12/11/2025 09:04:20-0300
Verifique em https://validar.iti.gov.br

AUTOR:
MARJORIE LEÃO DE MEDEIROS LIMA
ARQUITETO E URBANISTA - CAU:A34622-5

PROPRIETÁRIO:

EXECUÇÃO:

PREFEITURA MUNICIPAL DE
BAÍA FORMOSA
ESTADO DO RIO GRANDE DO NORTE-RN

PROJETO:
PROJETO ARQUITETÔNICO DE UM PÓRTICO DE ACESSO À PRAIA DE BAÍA FORMOSA

LOCAL:
INÍCIO DA RN 062 S/N, BAÍA FORMOSA -RN

ASSUNTO:
ELEVAÇÃO LATERAL E PONTOS ELÉTRICOS

FASE:
PROJETO EXECUTIVO

PRANCHA:
02/02

ÁREA INTERVENÇÃO: 110,96m²
ÁREA TERRENO: XXXXm²
AUTOR DO PROJETO:
MARJORIE LEÃO CAU: A34622-5

DATA: 03/2024

ESCALA: INDICADA