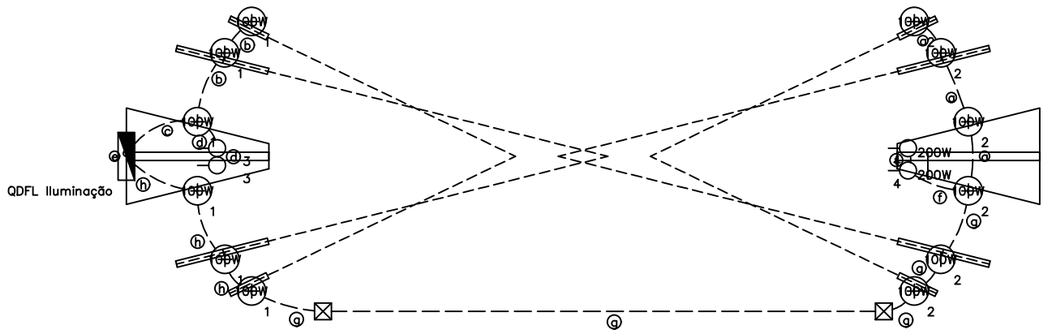


PLANTA BAIXA

PÓRTICO DE ACESSO À CIDADE
ESCALA 1/75

Quadro de Cargas


QDFL Iluminação

Circ.	Descrição	Iluminação 100W	Iluminação 200W		Pot. W	Pot. V.A	Demanda (%)	Fat. Pot.	Corr. A	Fases	Prot. A	Cond. mm2	Fases ABC	Obs.	Tensão V	Neutro mm2	Fase A	C.C.B. (A)
1	Iluminação	6			600.0	600.0	100%	1.00	2.73	1	10A	2.5	A	Obs.:	220	--	600.0	--
2	Iluminação	6			600.0	600.0	100%	1.00	2.73	1	10A	2.5	A	Obs.:	220	--	600.0	--
3	Iluminação		2		400.0	400.0	100%	1.00	1.82	1	10A	2.5	A	Obs.:	220	--	400.0	--
4	Iluminação		2		400.0	400.0	100%	1.00	1.82	1	10A	2.5	A	Obs.:	220	--	400.0	--
Total		12	4		2000.0	2000.0											2000.0	
Aliment.	C=10m QT=2%				2000.0	2000.0	100%	1.00	9.10	1	20A	2.5	A	-	220	2.5	2000.0	


Potência Demandada: 100% (2000.0 W) (2000.0 V.A)


Corrente nas Fases: A=9.1A

LEGENDA DA FIAÇÃO

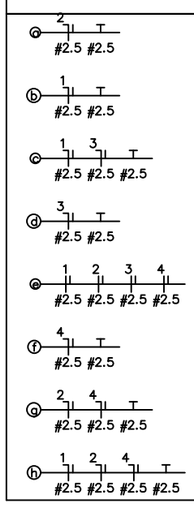

LEGENDA:

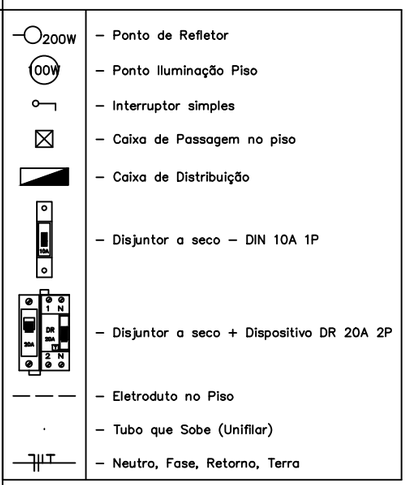

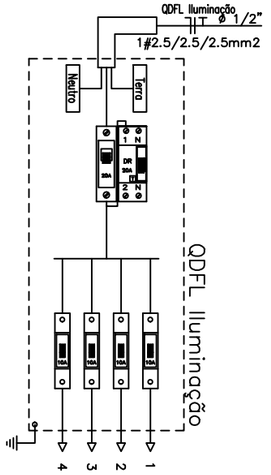

PROJETO: Rufino Costa CREA 210392870-9	PREFEITURA MUNICIPAL DE BAÍA FORMOSA	ESCALA: 1/100	PRANCHA: 01/01
	ASSUNTO: Projeto Elétrico DATA: Fev/2024		