
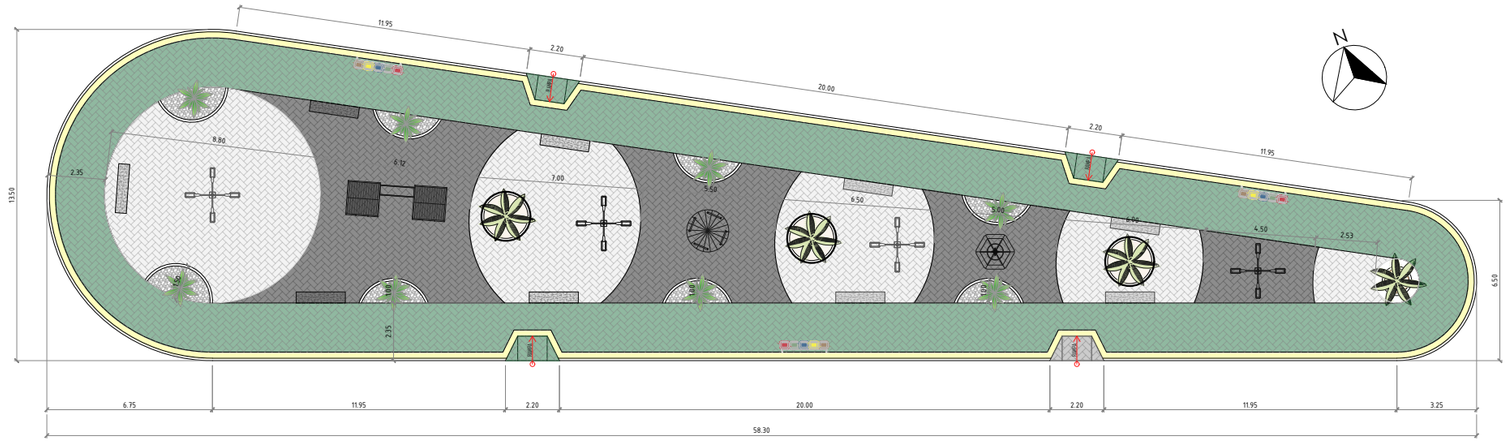


1 PLANTA BAIXA

ESCALA: 1/250


OBS.: CONFERIR COTAS NA OBRA

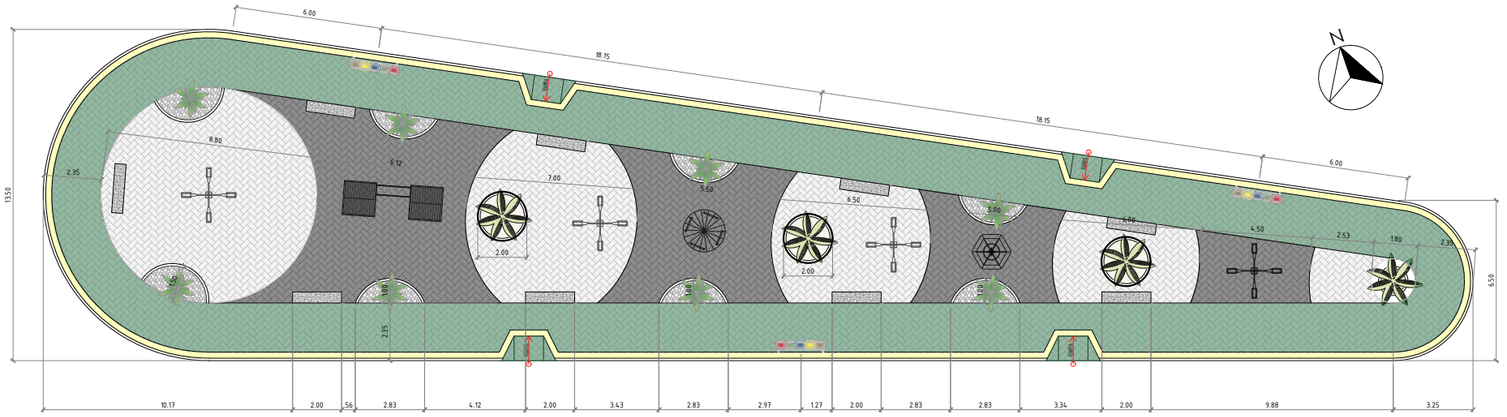

2 PLANTA DE INDICAÇÃO DE MATERIAIS E EQUIPAMENTOS

ESCALA: 1/250

OBS.: CONFERIR COTAS NA OBRA

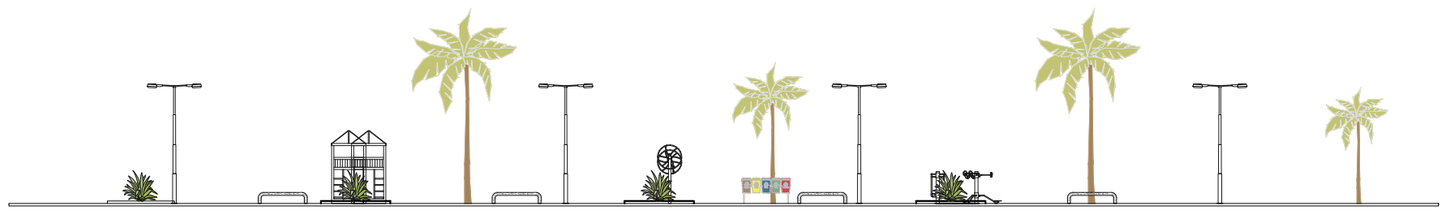

3 VISTA LATERAL

ESCALA: 1/250

OBS.: CONFERIR COTAS NA OBRA



QUANTITATIVO DE MATERIAIS

	POSTE DE ILUMINAÇÃO COM 4 PETALAS. 4 UNIDADES.
	PLAYGROUND
	PALMEIRAS 4 UNIDADES
	LIXEIRAS 3 UNIDADES

QUANTITATIVO DE MATERIAIS

	PEDRA DOLOMITA BRANCA METRAGEM: 32.00 m²
	BANCOS EM CONCRETO: 9 UNIDADES
	PISO EM INTERTRAVADO NA COR CINZA ESCURO METRAGEM: 116.00 m²
	PISO EM INTERTRAVADO NA COR VERDE METRAGEM: 242.00 m²
	PISO EM INTERTRAVADO NA COR CINZA CLARO METRAGEM: 142.00 m²
	PISO PODOTÁTIL DE ALERTA METRAGEM: 35.00 m²

PROPRIETÁRIO:

ARQUITETA RESPONSÁVEL:

Documento assinado digitalmente
gov.br
ISABELLY CLARA PONTES BATISTA
Data: 06/07/2026 08:03:29-0300
Verifique em https://validar.iti.gov.br

DIREITOS AUTORAIS ATRIBUIDOS É EXPRESSAMENTE PROIBIDA A REPRODRUÇÃO DESTE MATERIAL SEM AUTORIZAÇÃO PRÉVIA.

ASSUNTO: Projeto Urbanístico - Praça no bairro Nova Descoberta

ENDEREÇO: Afonso Bezerra - RN

CONTEÚDO: Plantas baixas e vistas

DESENHO:
Isabelly Clara Pontes Batista
Lucas Eduardo da Silva Trajano

ÁREA DE INTERVENÇÃO: 580,00 m²

ETAPA: Projeto legal

DATA: julho/2026

REVISÃO:

PRANCHA: 01/01

ESCALA: indicada