
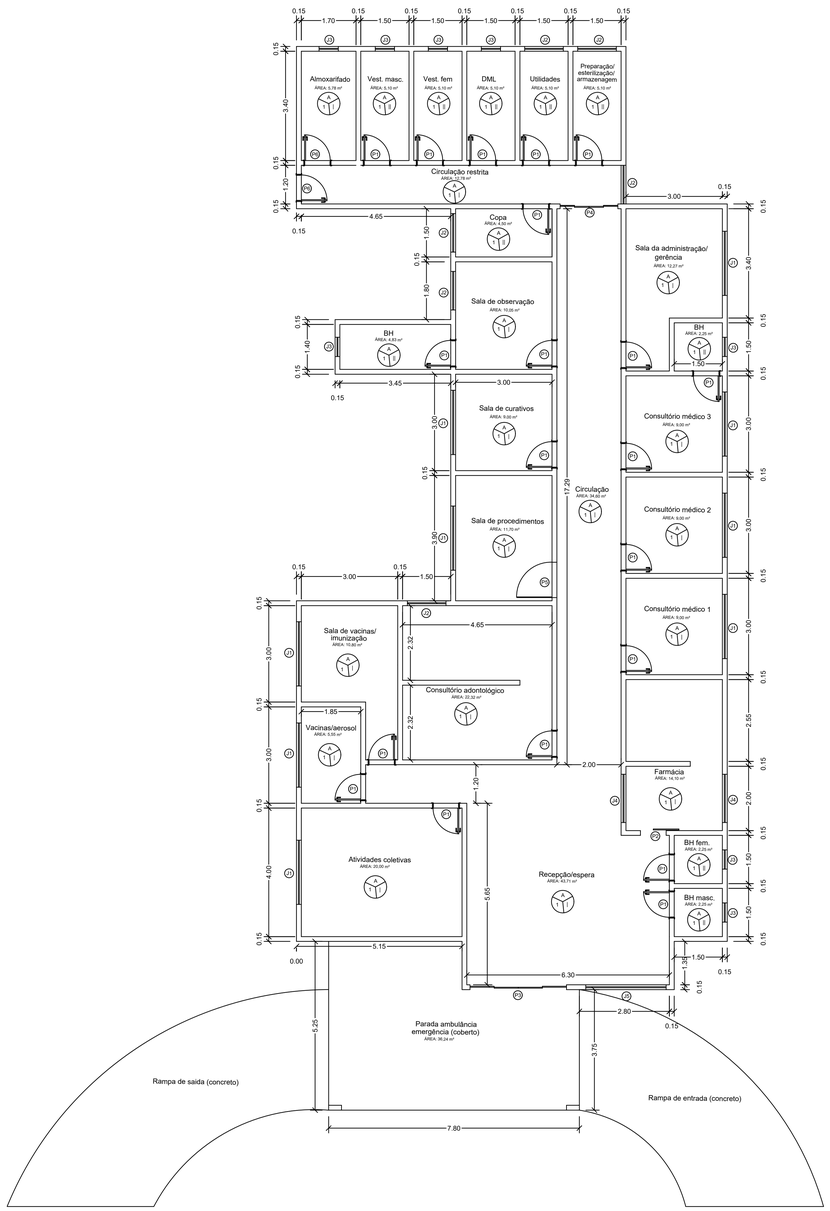


PLANTA BAIXA
ESCALA 1:75

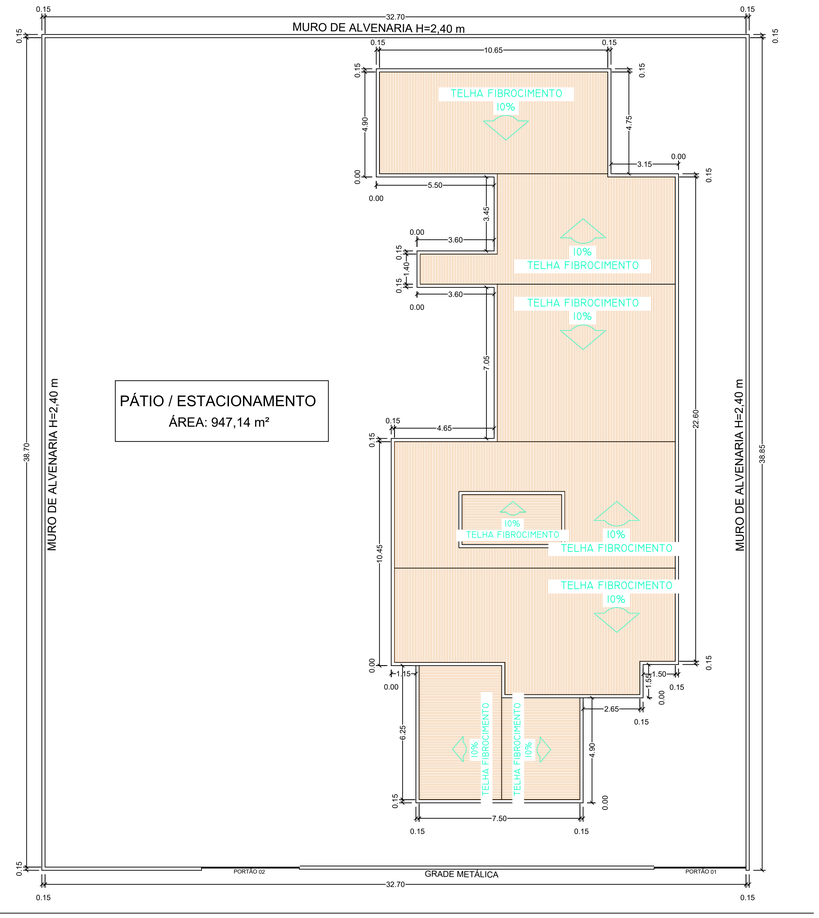

RUA

PLANTA DE COBERTURA E LOCAÇÃO
ESCALA 1:100

ESPECIFICAÇÕES:

Teto:
A - Laje de concreto com acabamento em pintura látex PVA, cor branco neve, fosco, sobre reboco (massa fina).

Paredes:
| - Alvenaria rebocada e pintada com tinta acrílica lavável
|| - Revestimento cerâmico, altura 1,80 m

Pisos:
1 - Cerâmico antiderrapante 50x50 cm

Cobertura: Telha brasilit 6 mm

PÉ DIREITO: 3,00 m

QUADRO DE ABERTURAS - PORTAS

NUM	LARGURA	ALTURA	MATERIAL	TIPO
Portão 01	4,00	2,20	Aço (grade)	correr
Portão 02	4,00	2,20	Aço (grade)	correr

QUADRO DE ABERTURAS - PORTAS

NUM	LARGURA	ALTURA	MATERIAL	TIPO
P1	0,80	2,10	madeira compensada, envernizada	abrir
P2	0,80	2,10	madeira compensada, envernizada	abrir
P3	3,00	2,45	vidro temperado	correr
P4	1,80	2,10	vidro temperado	correr
P5	1,10	2,10	madeira compensada, envernizada	abrir
P6	0,80	2,10	metálico (com veneziana)	abrir

QUADRO DE ABERTURAS - JANELAS

NUM	LARGURA	ALTURA	PEITORIL	MATERIAL	TIPO
J1	2,00	1,00	1,10	vidro temperado	correr
J2	1,20	1,00	1,10	vidro temperado	correr
J3	0,60	0,50	1,60	vidro temperado	basculante
J4	1,50	1,00	1,10	vidro temperado	correr
J5	2,50	1,50	0,60	vidro temperado	correr
J6	1,20	1,00	1,10	metálico (veneziana)	correr

REFORMA UBS I (UNIDADE BASICA DE SAÚDE)

* PINTURA DAS PAREDES INTERNAS;
* PINTURA DAS PAREDES EXTERNAS;
* PINTURA DO TETO;
* PINTURA DO MURO (PARTE INTERNA);
* TROCA DE PORTAS DE MADEIRA;
* TROCA DE TELHAS DANIFICADAS;
* INSTALAÇÃO DOS RUFOS EM TODAS AS PAREDES DO PLATIBANDA (PAREDE E TELHA);
* INSTALAÇÃO DAS PINGADEIRA EM TODAS AS PAREDES DO PLATIBANDA;
* TROCA DE CALHA DANIFICADA;
* TUBO PVC 100 MM NA SAIDA DAS CALHAS;
* TROCA DE SIFÃO DAS PIA E LAVATORIOS;
* TROCA DE VALVULAS;
* REVESTIMENTO CERAMICO NAS PAREDES DA SALA DE PROCEDIMENTOS (MEIO ALTURA);
* REPAROS NA INST ELETRICA DO CONSULTORIO ODONTOLOGICO;
* PINTURA DA GRADE METALICA FRONTAL DA UBS I;

Documento assinado digitalmente
gov.br ALANNA REBITA SOUSA PIMENTEL
Data: 06/08/2026 16:56:44-0300
Verifique em https://validar.iti.gov.br

CIDADE	**CABECEIRAS-GO**
ENDEREÇO:	RUA NORONHAS, QUADRA 215, LOTE 03, SETOR MARIANO MACHADO
PROPRIETÁRIO:	PREFEITURA MUNICIPAL DE CABECEIRAS - CNPJ: 01.740.430/0001-02
AUTOR DO PROJETO:	MARCOS TADEU FERREIRA ANDRADE - CREA: 8142/D-GO
RESPONSAVEL TÉCNICO:	MARCOS TADEU FERREIRA ANDRADE - CREA: 8142/D-GO

PROPRIETÁRIO: PREFEITURA MUNICIPAL DE CABECEIRAS/GO - CNPJ: 01.740.430/0001-02

AUTOR E RT. DO PROJETO: MARCOS TADEU FERREIRA ANDRADE - CREA: 8142/D-GO

PREFEITURA	CREA
	DRLTO

QUADRO DE AREA:	USO: **REFORMA DA UBS I (UNIDADE BASICA DE SAÚDE)**		FOLHA:
TERRENO: 362,88 m²	TITULO: **PROJETO DE LEVANTAMENTO**		**01 / 01**
	CONTEUDO: **PLANTA BAIXA, COBERTURA E DETALHAMENTO**		
TOTAL: 362,88m²	DATA: ABRIL/2026	ESCALA: INDICADAS	DESENHO:	ARQUIVO:	TOTAL DE FOLHAS: 01
TERRENO: VER ESCRITURA					