
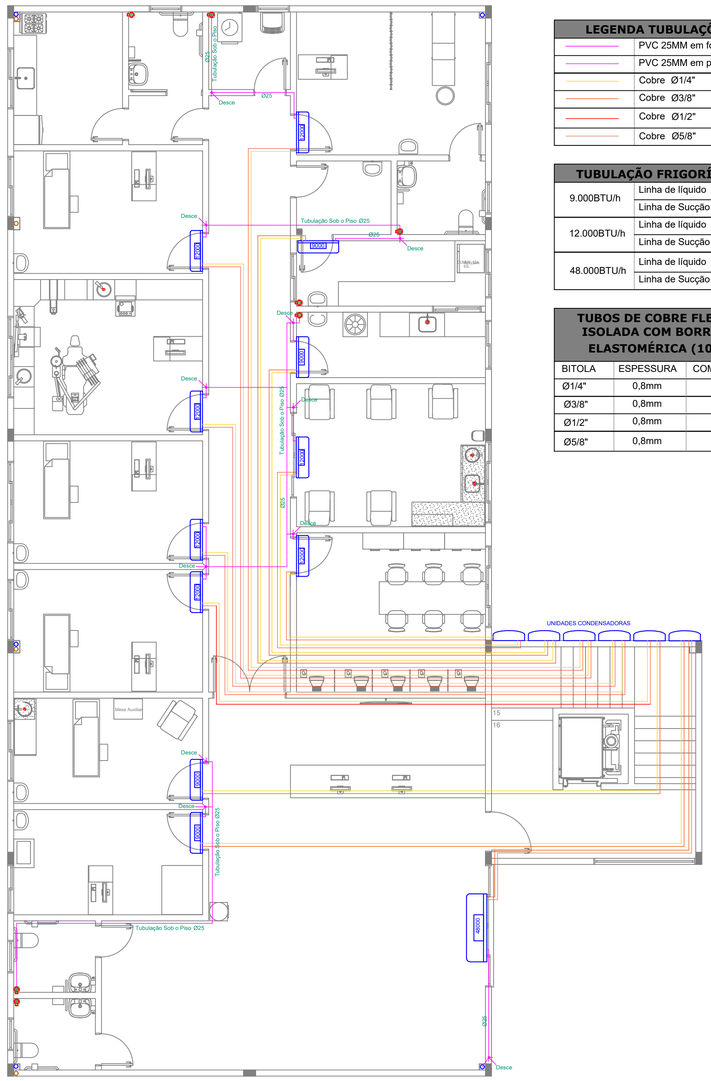


1 INSTALAÇÕES DE AR-CONDICIONADO
Escala 1:75

LEGENDA TUBULAÇÕES	
	PVC 25MM em forro/parede
	PVC 25MM em piso
	Cobre Ø1/4"
	Cobre Ø3/8"
	Cobre Ø1/2"
	Cobre Ø5/8"

TUBULAÇÃO FRIGORÍGENA		
9.000BTU/h	Linha de líquido	Ø1/4"
	Linha de Sucção	Ø3/8"
12.000BTU/h	Linha de líquido	Ø1/4"
	Linha de Sucção	Ø1/2"
48.000BTU/h	Linha de líquido	Ø3/8"
	Linha de Sucção	Ø5/8"

TUBOS DE COBRE FLEXÍVEL ISOLADA COM BORRACHA ELASTOMÉRICA (10MM)		
BITOLA	ESPESSURA	COMPRIMENTO
Ø1/4"	0,8mm	174m
Ø3/8"	0,8mm	78m
Ø1/2"	0,8mm	100m
Ø5/8"	0,8mm	11,50m

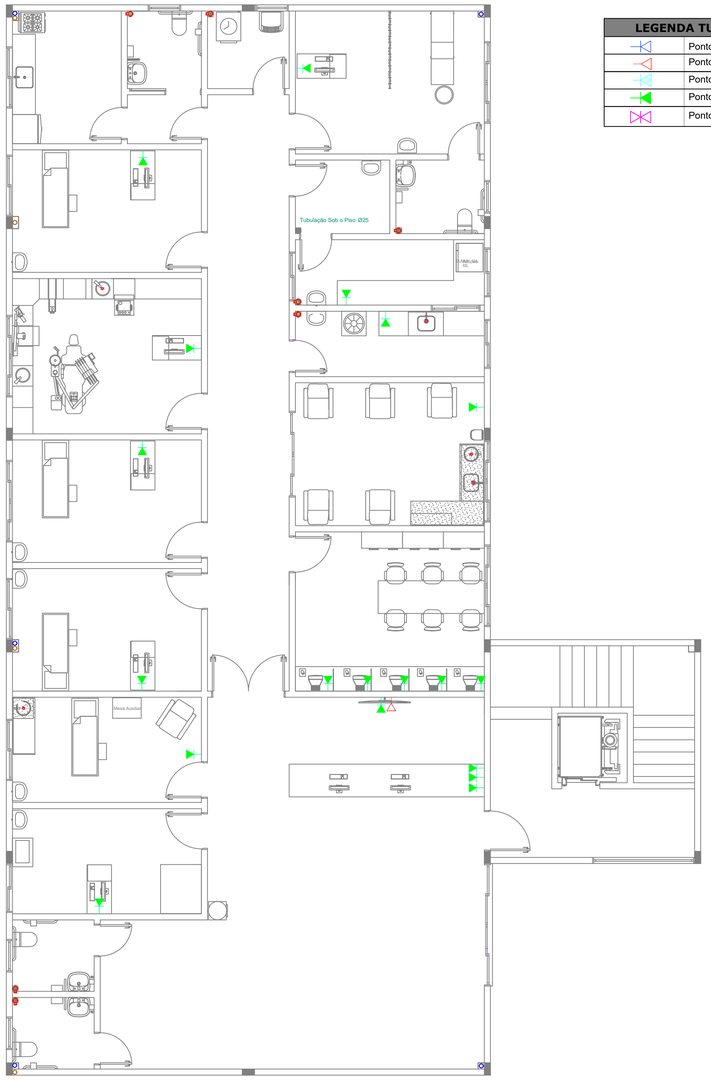

2 PONTOS DE LÓGICA
Escala 1:75

LEGENDA TUBULAÇÕES	
	Ponto RJ 11
	Ponto de TV
	Ponto de Interfone
	Ponto RJ 45
	Ponto de Camera

ESPAÇO RESERVADO À APROVAÇÃO:

NOTAS:
- TODAS AS MEDIDAS ESTÃO EM METRO OU CENTÍMETROS, CASO HOUVER DIVERGÊNCIA ENTRE COTAS E ESCALA, PREVALECERÃO AS COTAS.

COPIAS P/:
( ) ORÇAMENTO ( ) CONHECIMENTO
( ) APROVAÇÃO ( ) EXECUÇÃO

ASSOCIAÇÃO DOS MUNICÍPIOS DO PLANALTO SUL DE SANTA CATARINA
CNPJ 02.061.040/0001-79
Rua São João Batista, 347 - Centro - CEP 89620-000 - Campos Novos - SC
www.amplasc.org.br - Fone: (49) 3541-0855

SOLICITANTE DA DEMANDA:
PREFEITURA MUNICIPAL DE CAMPOS NOVOS-SC

OBRA/LOCAL:
PROJETO PARA AMPLIAÇÃO DA UNIDADE BÁSICA DE SAÚDE SÃO JOSÉ

Rua Deputado Irai Zilio esquina com Rua Manoel Antunes, Bairro Jardim Bela Vista - Campos Novos- SC

DISCRIMINAÇÃO:
PLANTA BAIXA DE INSTALAÇÕES DE AR-CONDICIONADO E LÓGICA

PRANCHA:
CLIMATIZAÇÃO/LÓGICA
07 | 09

AGENTE PROMOTOR:
Prefeitura Municipal de Campos Novos
CNPJ 82.939.232/0001-74

ESCALA:
INDICADA

RESPONSÁVEIS TÉCNICOS:
gov.br Documento assinado digitalmente
GABRIELA BABY BRAGA
Data: 29/05/2026 15:55:46-0300
Verifique em https://validar.iti.gov.br

Assinatura Responsável Técnico

Juliana Alsi Breger Cenci - Engenheira Civil - Crea/SC 58714-5
Gabriela Baby Braga - Arquiteta e Urbanista - CAU A 99707-2
Nathan Santin Gonçalves - Engenheiro Civil- Crea/SC 197325-9
Ivan Pelentir Dissegna - Engenheiro Civil- Crea/SC 180028-4
Murilo Spillere Milanez - Engenheiro Agrimensor - Crea/SC - 100490-3
Rodrigo da Silva - Eng. Sanitarista e Ambiental Crea/SC 103407-0

TERRENO:

ÁREA EXISTENTE: 208,39 M²

ÁREA AMPLIAÇÃO: 677,38 M²

ÁREA TOTAL: 885,77 M²

DESENHO: Gabriela/Luis

DATA: Maio/2026

Direitos autorais reservados, não podendo ser ampliado, reproduzido ou cedido sem autorização do autor - cabendo sanções penais a quem descumprir.