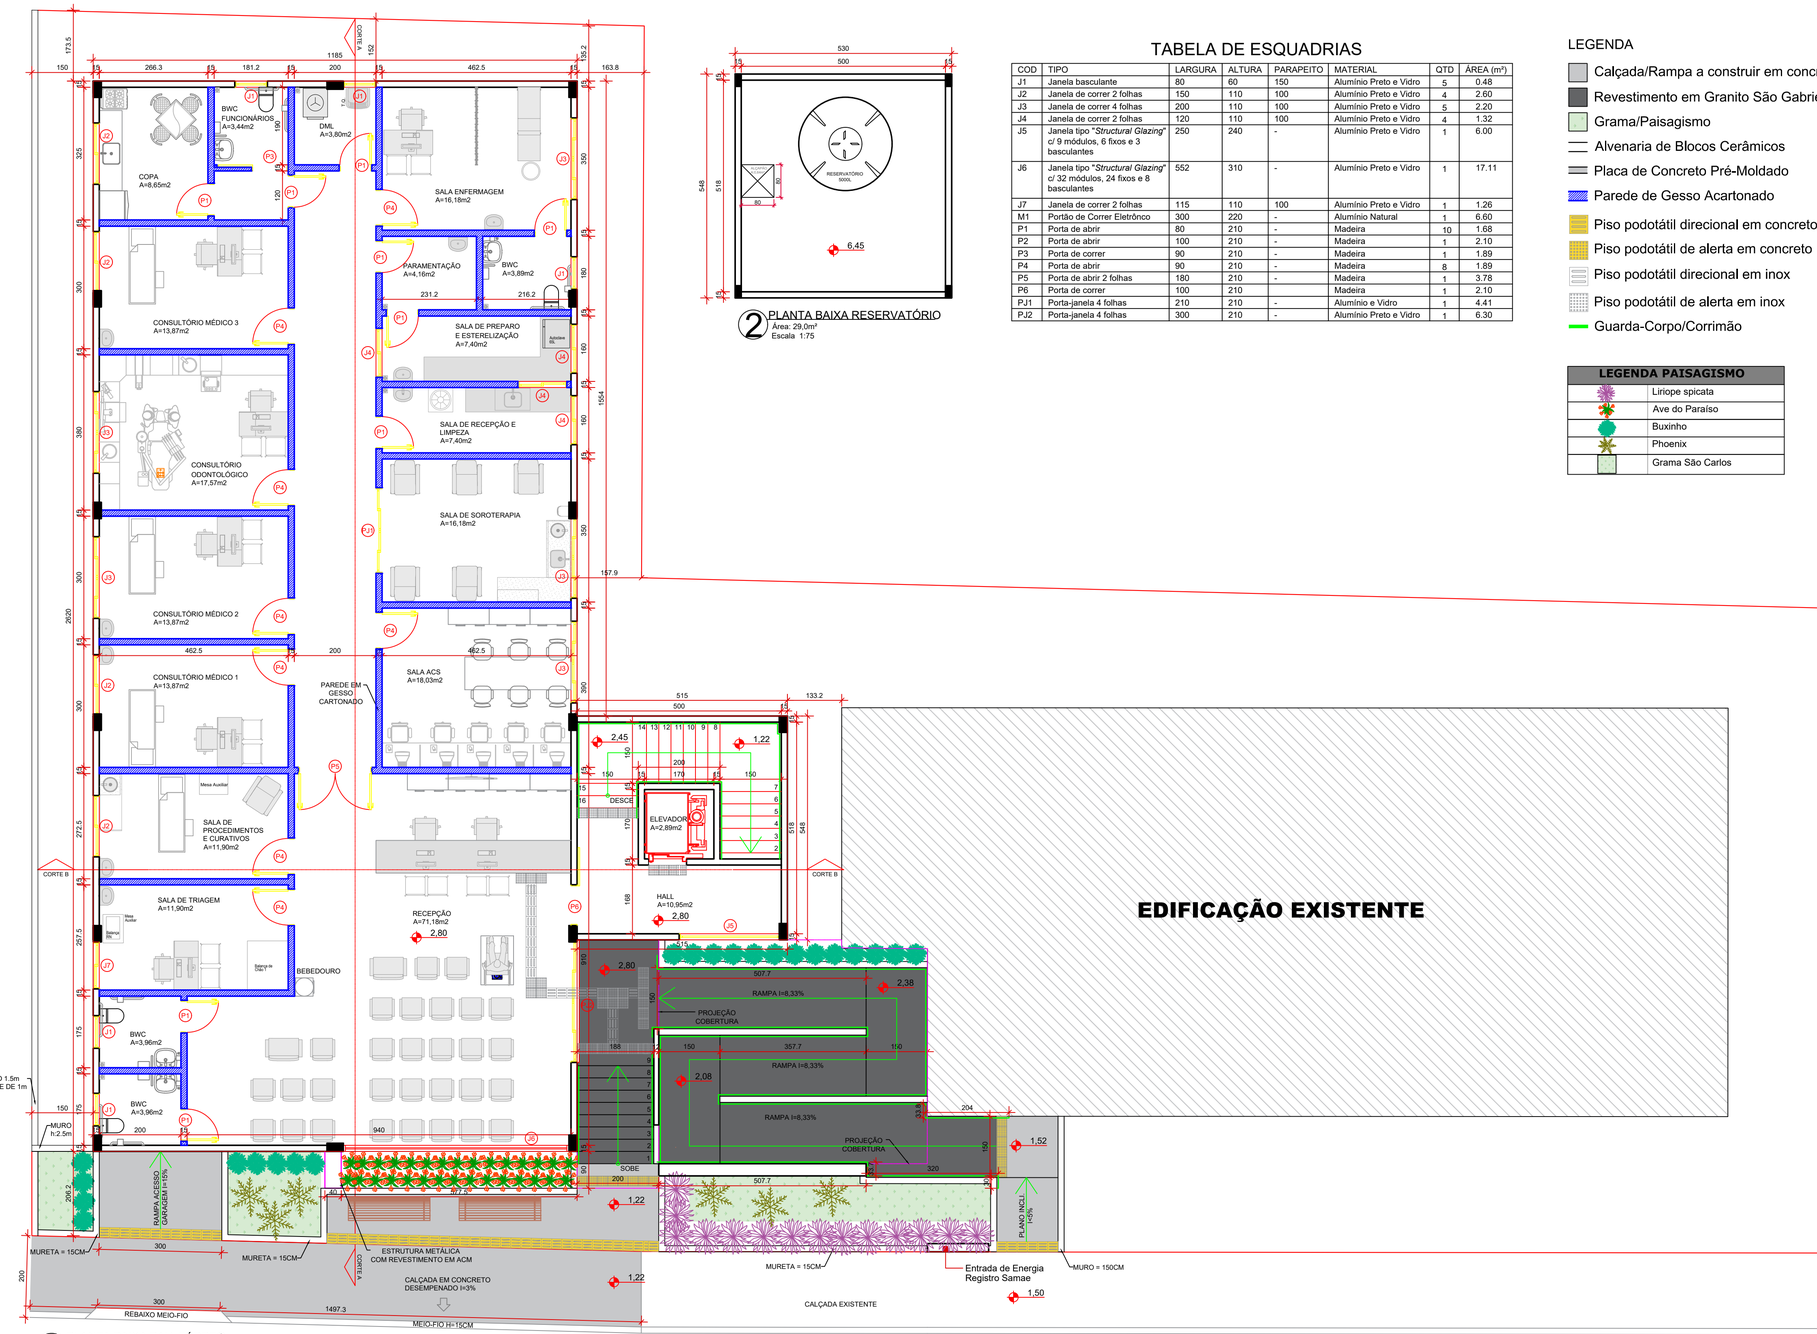


1 PLANTA BAIXA PAV. TÉRREO
Área: 338,69m²
Escala 1:75

2 PLANTA BAIXA RESERVATÓRIO
Área: 29,0m²
Escala 1:75


TABELA DE ESQUADRIAS

COD	TIPO	LARGURA	ALTURA	PARAPEITO	MATERIAL	QTD	ÁREA (m²)
J1	Janela basculante	80	60	150	Alumínio Preto e Vidro	5	0.48
J2	Janela de correr 2 folhas	150	110	100	Alumínio Preto e Vidro	4	2.60
J3	Janela de correr 4 folhas	200	110	100	Alumínio Preto e Vidro	5	2.20
J4	Janela de correr 2 folhas	120	110	100	Alumínio Preto e Vidro	4	1.32
J5	Janela tipo "*Structural Glazing*" c/ 9 módulos, 6 fixos e 3 basculantes	250	240	-	Alumínio Preto e Vidro	1	6.00
J6	Janela tipo "*Structural Glazing*" c/ 32 módulos, 24 fixos e 8 basculantes	552	310	-	Alumínio Preto e Vidro	1	17.11
J7	Janela de correr 2 folhas	115	110	100	Alumínio Preto e Vidro	1	1.26
M1	Portão de Correr Eletrônco	300	220	-	Alumínio Natural	1	6.60
P1	Porta de abrir	80	210	-	Madeira	10	1.68
P2	Porta de abrir	100	210	-	Madeira	1	2.10
P3	Porta de correr	90	210	-	Madeira	1	1.89
P4	Porta de abrir	90	210	-	Madeira	8	1.89
P5	Porta de abrir 2 folhas	180	210	-	Madeira	1	3.78
P6	Porta de correr	100	210		Madeira	1	2.10
PJ1	Porta-janela 4 folhas	210	210	-	Alumínio e Vidro	1	4.41
PJ2	Porta-janela 4 folhas	300	210	-	Alumínio Preto e Vidro	1	6.30

LEGENDA

- Calçada/Rampa a construir em concreto armado
- Revestimento em Granito São Gabriel Escovado
- Grama/Paisagismo
- Alvenaria de Blocos Cerâmicos
- Placa de Concreto Pré-Moldado
- Parede de Gesso Acartonado
- Piso podotátil direcional em concreto
- Piso podotátil de alerta em concreto
- Piso podotátil direcional em inox
- Piso podotátil de alerta em inox
- Guarda-Corpo/Corrimão

LEGENDA PAISAGISMO	
	Liriope spicata
	Ave do Paraíso
	Buxinho
	Phoenix
	Grama São Carlos

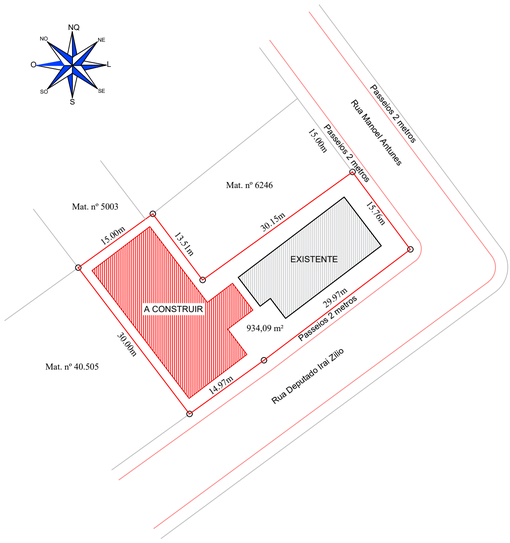

PLANTA DE LOCALIZAÇÃO
ESC.: 1: 500

ESPAÇO RESERVADO À APROVAÇÃO:

NOTAS:
- TODAS AS MEDIDAS ESTÃO EM METRO OU CENTÍMETROS, CASO HOUVER DIVERGÊNCIA ENTRE COTAS E ESCALA, PREVALECERÃO AS COTAS.

ASSOCIAÇÃO DOS MUNICÍPIOS DO PLANALTO SUL DE SANTA CATARINA
CNPJ 02.061.040/0001-79
Rua São João Batista, 347 - Centro - CEP 89620-000 - Campos Novos - SC
www.amplasc.org.br - Fone: (49) 3541-0855

SOLICITANTE DA DEMANDA:
PREFEITURA MUNICIPAL DE CAMPOS NOVOS-SC

OBRA/LOCAL:
PROJETO PARA AMPLIAÇÃO DA UNIDADE BÁSICA DE SAÚDE SÃO JOSÉ

Rua Deputado Irai Zilio esquina com Rua Manoel Antunes, Bairro Jardim Bela Vista - Campos Novos- SC

DISCRIMINAÇÃO:
PLANTA TÉRREO, PLANTA RESERVATÓRIO, PLANTA DE LOCALIZAÇÃO TABELA DE ESQUADRIAS, LEGENDAS

PRANCHA:
ARQUITETÔNICO
01 | 09

AGENTE PROMOTOR:
Prefeitura Municipal de Campos Novos
CNPJ. 82.939.232/0001-74

ESCALA:
INDICADA

RESPONSÁVEIS TÉCNICOS:
Documento assinado digitalmente
gov.br GABRIELA BABY BRAGA
Data: 29/05/2026 15:49:34 -0300
Verifique em https://validar.iti.gov.br
Assinatura Responsável Técnico

Juliana Alsi Breger Cenci - Engenheira Civil - Crea/SC 58714-5
Gabriela Baby Braga - Arquiteta e Urbanista - CAU A 99707-2
Nathan Santin Gonçalves - Engenheiro Civil- Crea/SC 197325-9
Ivan Pelentir Dissegna - Engenheiro Civil- Crea/SC 180028-4
Murilo Spillere Milanez - Engenheiro Agrimensor - Crea/SC - 100490-3
Rodrigo da Silva - Eng. Sanitarista e Ambiental Crea/SC 103407-0

TERRENO:

ÁREA EXISTENTE: 208,39 M²
ÁREA AMPLIAÇÃO: 677,38 M²
ÁREA TOTAL: 885,77 M²
DESENHO: Gabriela/Luis
DATA: Maio/2026

Direitos autorais reservados, não podendo ser ampliado, reproduzido ou cedido sem autorização do autor - cabendo sanções penais a quem descumprir.

COPIAS P/
( ) ORÇAMENTO ( ) CONHECIMENTO
( ) APROVAÇÃO ( ) EXECUÇÃO