

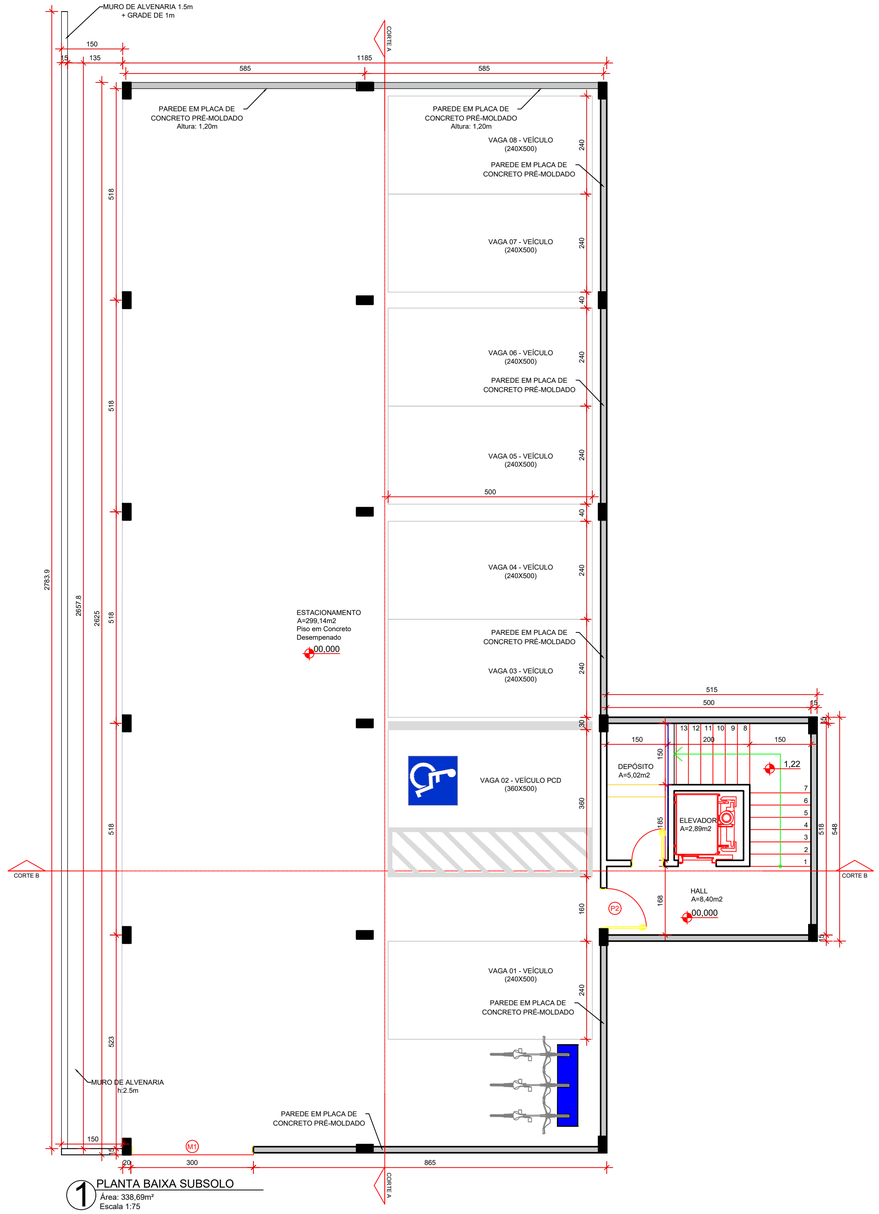


1 PLANTA BAIXA SUBSOLO
Área: 338,69m²
Escala 1:75

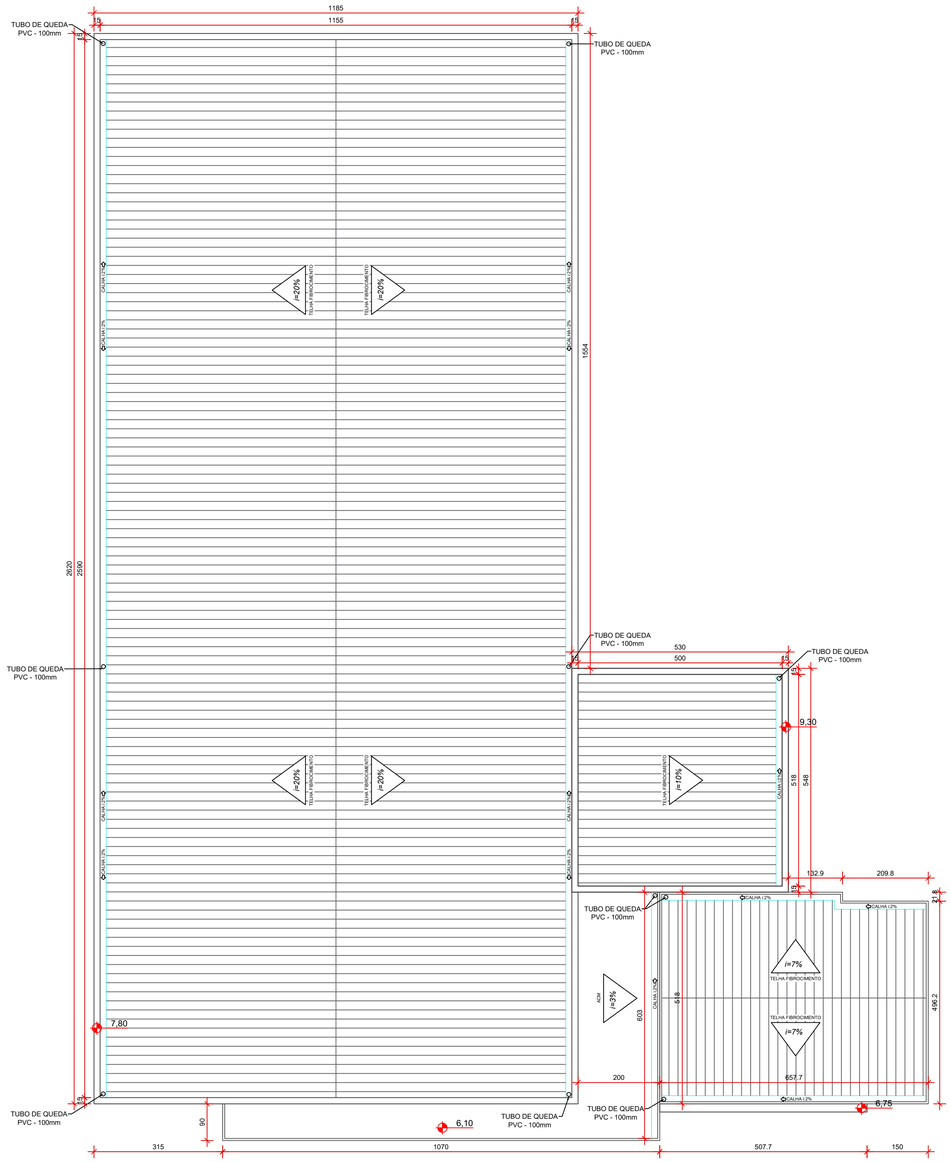


2 PLANTA DE COBERTURA
Escala 1:75

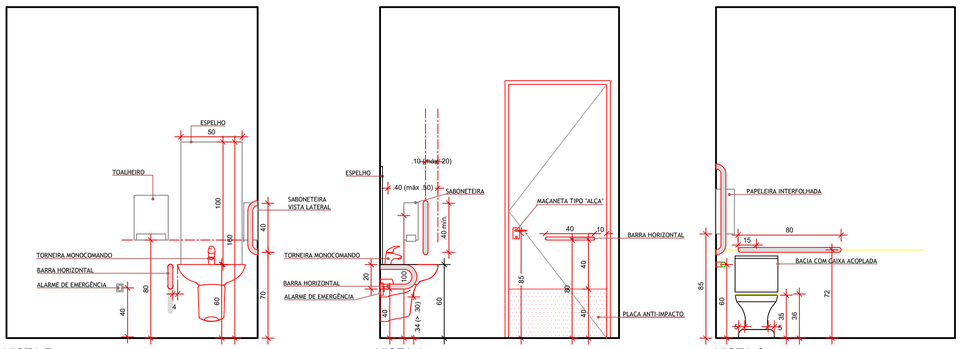


VISTA D
ESC.: 1: 25

VISTA A
ESC.: 1: 25

VISTA C
ESC.: 1: 25

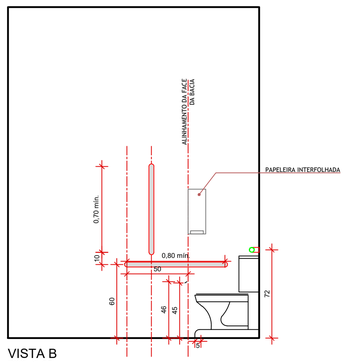

VISTA B
ESC.: 1: 25

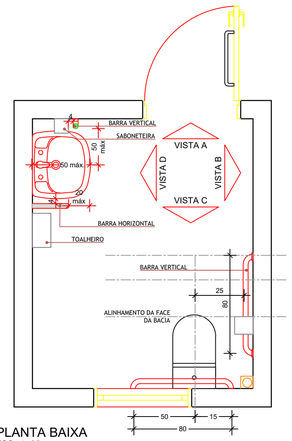

PLANTA BAIXA
ESC.: 1: 25

COPIAS P/
( ) ORÇAMENTO ( ) CONHECIMENTO
( ) APROVAÇÃO ( ) EXECUÇÃO

ESPAÇO RESERVADO À APROVAÇÃO:

NOTAS:
- TODAS AS MEDIDAS ESTÃO EM METRO OU CENTÍMETROS, CASO HOUVER DIVERGÊNCIA ENTRE COTAS E ESCALA, PREVALECERÃO AS COTAS.

ASSOCIAÇÃO DOS MUNICÍPIOS DO PLANALTO SUL DE SANTA CATARINA
CNPJ 02.061.040/0001-79
Rua São João Batista, 347 - Centro - CEP 89620-000 - Campos Novos - SC
www.amplasc.org.br - Fone: (49) 3541-0855

SOLICITANTE DA DEMANDA:
PREFEITURA MUNICIPAL DE CAMPOS NOVOS-SC

OBRA/LOCAL:
PROJETO PARA AMPLIAÇÃO DA UNIDADE BÁSICA DE SAÚDE SÃO JOSÉ
Rua Deputado Irai Zilio esquina com Rua Manoel Antunes, Bairro Jardim Bela Vista - Campos Novos- SC

DISCRIMINAÇÃO:
PLANTA BAIXA SUBSOLO, PLANTA DE COBERTURA, DETALHES BANHEIROS

PRANCHA:
ARQUITETÔNICO
02 | 09

AGENTE PROMOTOR:
Prefeitura Municipal de Campos Novos
CNPJ. 82.939.232/0001-74

ESCALA:
INDICADA

RESPONSÁVEIS TÉCNICO:
Documento assinado digitalmente
gov.br GABRIELA BABY BRAGA
Data: 29/05/2026 15:49:34-0300
Verifique em https://validar.iti.gov.br
Assinatura Responsável Técnico

Juliana Alsi Breger Cenci - Engenheira Civil - Crea/SC 58714-5
Gabriela Baby Braga - Arquiteta e Urbanista - CAU A 99707-2
Nathan Santin Gonçalves - Engenheiro Civil- Crea/SC 197325-9
Ivan Pelentir Dissegna - Engenheiro Civil- Crea/SC 180028-4
Murilo Spillere Milanez - Engenheiro Agrimensor - Crea/SC - 100490-3
Rodrigo da Silva - Eng. Sanitarista e Ambiental Crea/SC 103407-0

TERRENO:
ÁREA EXISTENTE: 208,39 M²
ÁREA AMPLIAÇÃO: 677,38 M²
ÁREA TOTAL: 885,77 M²
DESENHO: Gabriela/Luis
DATA: Maio/2026

Direitos autorais reservados, não podendo ser ampliado, reproduzido ou cedido sem autorização do autor - cabendo sanções penais a quem descumprir.