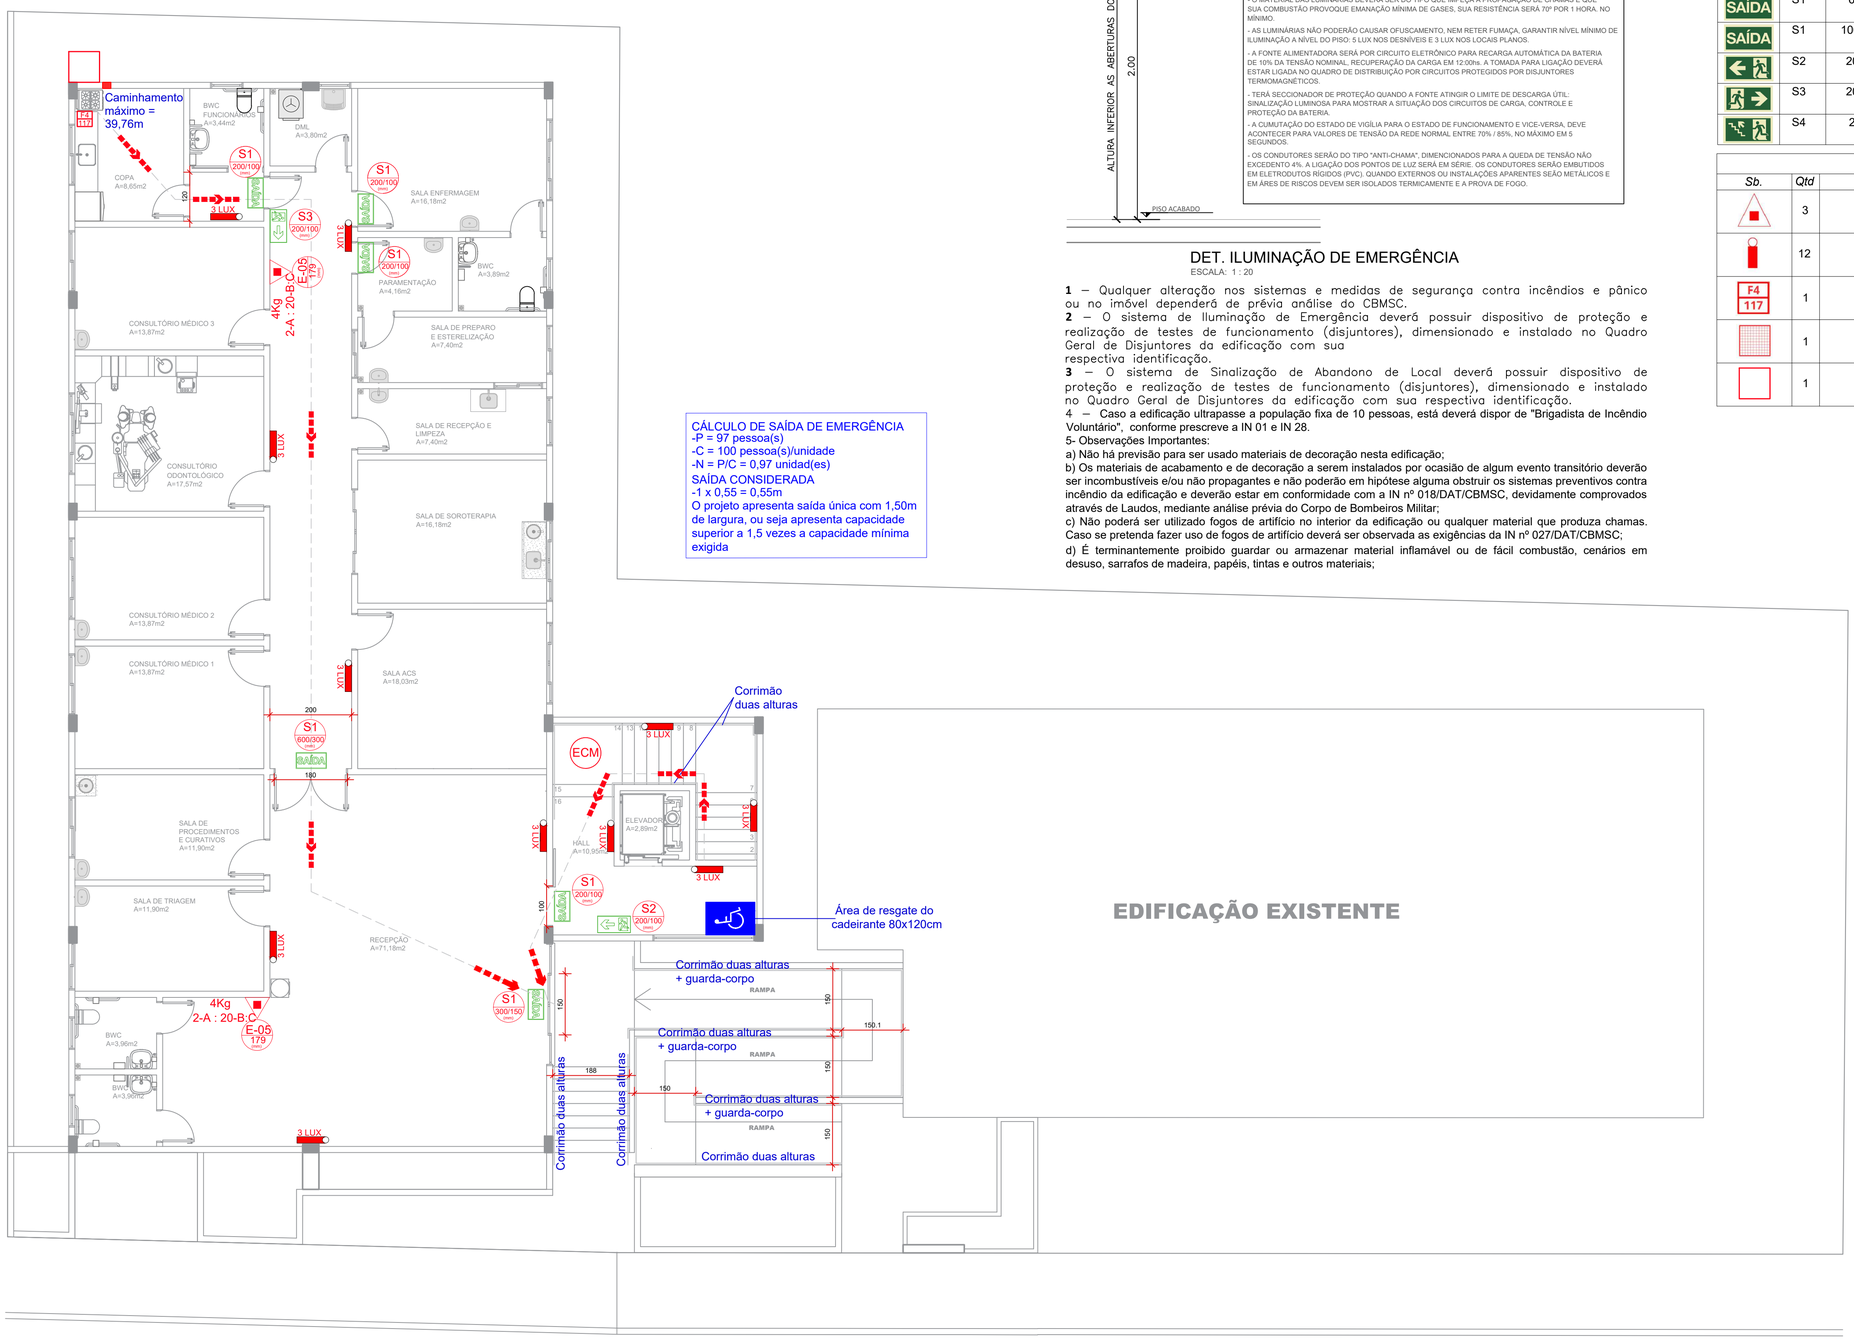


PLANTA BAIXA - TÉRREO
ESC.: 1: 75
A=338,69m²

NOTAS:
NOME IMÓVEL: UNIDADE BÁSICA DE SAÚDE SÃO JOSÉ
REXXXXXXXX
BLOCO: UBS
OCUPAÇÃO: H-6
CARGA DE INCÊNDIO: 250 MJ/m²
RISCO III
SITUAÇÃO: EDIFICAÇÃO NOVA
O PRESENTE PPCI CUMPRE A IN 19 DO CBM/SC

CÁLCULO DE SAÍDA DE EMERGÊNCIA
-P = 97 pessoa(s)
-C = 100 pessoa(s)/unidade
-N = P/C = 0,97 unidade(es)
SAÍDA CONSIDERADA
- 1 x 0,55 = 0,55m
O projeto apresenta saída única com 1,50m de largura, ou seja apresenta capacidade superior a 1,5 vezes a capacidade mínima exigida

DET. ILUMINAÇÃO DE EMERGÊNCIA
ESCALA: 1 : 20

1 – Qualquer alteração nos sistemas e medidas de segurança contra incêndios e pânico ou no imóvel dependerá de prévia análise do CBMSC.
2 – O sistema de Iluminação de Emergência deverá possuir dispositivo de proteção e realização de testes de funcionamento (disjuntores), dimensionado e instalado no Quadro Geral de Disjuntores da edificação com sua respectiva identificação.
3 – O sistema de Sinalização de Abandono de Local deverá possuir dispositivo de proteção e realização de testes de funcionamento (disjuntores), dimensionado e instalado no Quadro Geral de Disjuntores da edificação com sua respectiva identificação.
4 – Caso a edificação ultrapasse a população fixa de 10 pessoas, está deverá dispor de "Brigadista de Incêndio Voluntário", conforme prescreve a IN 01 e IN 28.
5- Observações Importantes:
a) Não há previsão para ser usado materiais de decoração nesta edificação;
b) Os materiais de acabamento e de decoração a serem instalados por ocasião de algum evento transitório deverão ser incombustíveis e/ou não propagantes e não poderão em hipótese alguma obstruir os sistemas preventivos contra incêndio da edificação e deverão estar em conformidade com a IN nº 018/DAT/CBMSC, devidamente comprovados através de Laudos, mediante análise prévia do Corpo de Bombeiros Militar;
c) Não poderá ser utilizado fogos de artifício no interior da edificação ou qualquer material que produza chamas. Caso se pretenda fazer uso de fogos de artifício deverá ser observada as exigências da IN nº 027/DAT/CBMSC;
d) É terminantemente proibido guardar ou armazenar material inflamável ou de fácil combustão, cenários em desuso, sarrafos de madeira, papéis, tintas e outros materiais;

Placas - Orientação

Figura	Código	Tamanho (mm)	Qtd	Descrição
SAÍDA	S1	300/150	1	Saída de emergência: Indicação da saída de emergência, com ou sem complementação do pictograma
SAÍDA	S1	200/100	4	Saída de emergência: Indicação da saída de emergência, com ou sem complementação do pictograma
SAÍDA	S1	600/300	1	Saída de emergência: Indicação da saída de emergência, com ou sem complementação do pictograma
SAÍDA	S1	1000/500	1	Saída de emergência: Indicação da saída de emergência, com ou sem complementação do pictograma
	S2	200/100	1	Indicação do sentido (esquerda ou direita) de uma saída de emergência
	S3	200/100	1	Indicação de uma saída de emergência a ser afixada acima da porta, para indicar o seu acesso
	S4	200/100	2	Indicação do sentido de fuga no interior das escadas. Indica direita ou esquerda, descendo ou subindo.

Símbolos - Tabela Geral

Sb.	Qtd	Descrição
	3	Extintor portátil - Carga de pó ABC
	12	Ponto de iluminação de emergência de 3 lux
F4 117	1	Aparelho de Queima
	1	Ventilação Permanente
	1	Abrigo de Gás

Legenda das Etiquetas das Placas

Sinalização de orientação e salvamento com base na NTP020 - Sinalização de emergência

S1 316/158 — Código da placa com base na NTP 020
Dimensões da placa Largura/Comprimento

ESPAÇO RESERVADO À APROVAÇÃO:

NOTAS:
- TODAS AS MEDIDAS ESTÃO EM METRO OU CENTÍMETROS, CASO HOUVER DIVERGÊNCIA ENTRE COTAS E ESCALA, PREVALECERÃO AS COTAS.

COPIAS P/
( ) ORÇAMENTO ( ) CONHECIMENTO
( ) APROVAÇÃO ( ) EXECUÇÃO

ASSOCIAÇÃO DOS MUNICÍPIOS DO PLANALTO SUL DE SANTA CATARINA
CNPJ 02.061.040/0001-79
Rua São João Batista, 347 - Centro - CEP 89620-000 - Campos Novos - SC
www.amplasc.org.br - Fone: (49) 3541-0855

SOLICITANTE DA DEMANDA:
PREFEITURA MUNICIPAL DE CAMPOS NOVOS-SC

OBRA/LOCAL:
PROJETO PARA AMPLIAÇÃO DA UNIDADE BÁSICA DE SAÚDE SÃO JOSÉ
Rua Deputado Irai Zilio esquina com Rua Manoel Antunes, Bairro Jardim Bela Vista - Campos Novos- SC

DISCRIMINAÇÃO:
PLANTA DE SISTEMAS PREVENTIVOS CONTRA INCÊNDIO TÉRREO DETALHES

PRANCHA:
ARQUITETÔNICO
08 | 09

AGENTE PROMOTOR:
Prefeitura Municipal de Campos Novos
CNPJ 82.939.232/0001-74

ESCALA:
INDICADA

RESPONSÁVEIS TÉCNICOS:
Documento assinado digitalmente gov.br GABRIELA BABY BRAGA Data: 29/05/2026 15:50:46-0300 Verifique em https://validar.iti.gov.br
Assinatura Responsável Técnico

Juliana Alsi Breger Cenci - Engenheira Civil - Crea/SC 58714-5
Gabriela Baby Braga - Arquiteta e Urbanista - CAU A 99707-2
Nathan Santin Gonçalves - Engenheiro Civil- Crea/SC 197325-9
Ivan Pelentir Dissegna - Engenheiro Civil- Crea/SC 180028-4
Murilo Spillere Milanez - Engenheiro Agrimensor - Crea/SC - 100490-3
Rodrigo da Silva - Eng. Sanitarista e Ambiental Crea/SC 103407-0

TERRENO:
ÁREA EXISTENTE: 208,39 M²
ÁREA AMPLIAÇÃO: 677,38 M²
ÁREA TOTAL: 885,77 M²
DESENHO: Gabriela/Luis
DATA: Maio/2026

Direitos autorais reservados, não podendo ser ampliado, reproduzido ou cedido sem autorização do autor - cabendo sanções penais a quem descumprir.