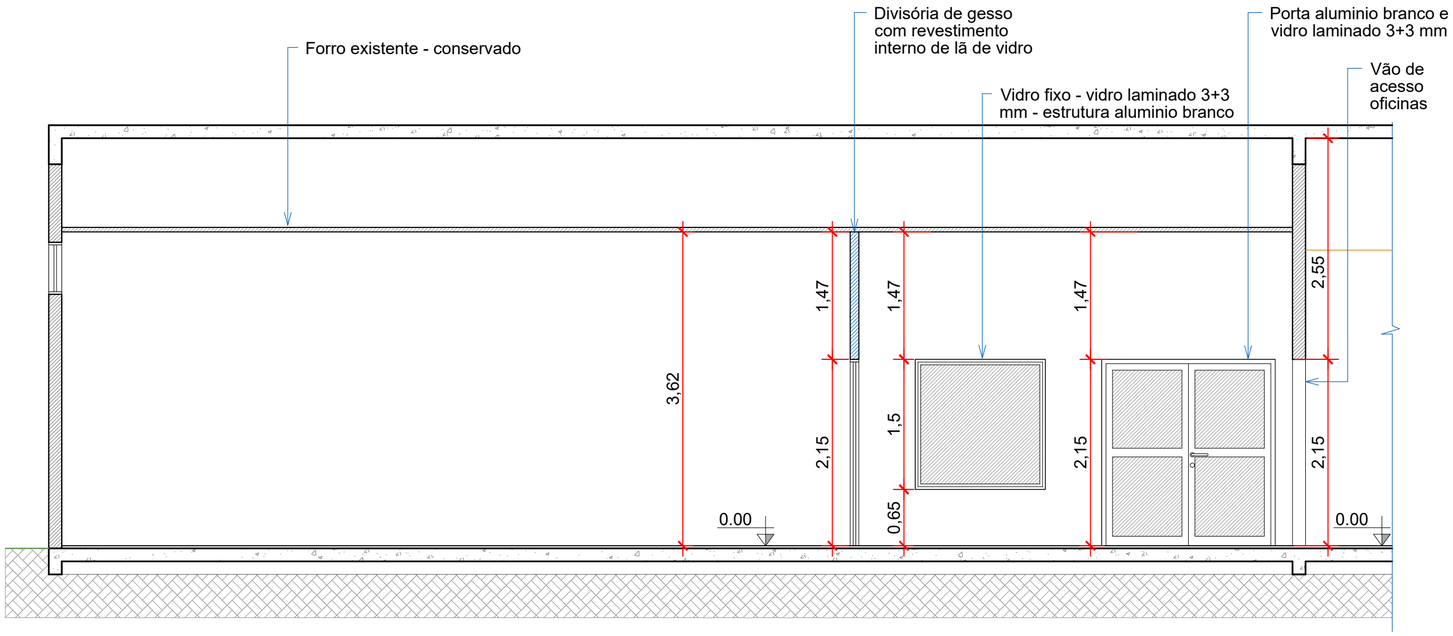

CORTE CC - INTERVENÇÕES
Escala: 1/50

DETALHE PORTA 02
Escala: 1/25

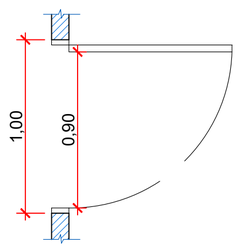

PLANTA BAIXA

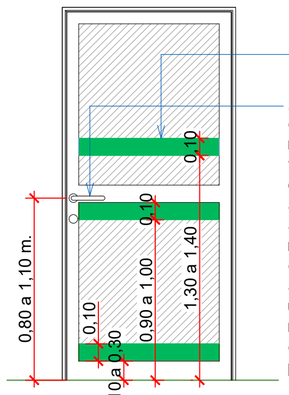

Adesivos de sinalização

As maçanetas devem possuir no mínimo 100mm de comprimento e acabamento sem arestas e recurvado na extremidade, apresentando uma distância mínima de 40mm da superfície da porta.

VISTA

DETALHE PORTA 01
Escala: 1/25

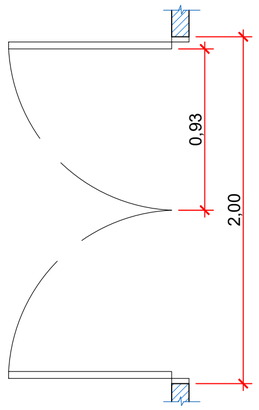

PLANTA BAIXA

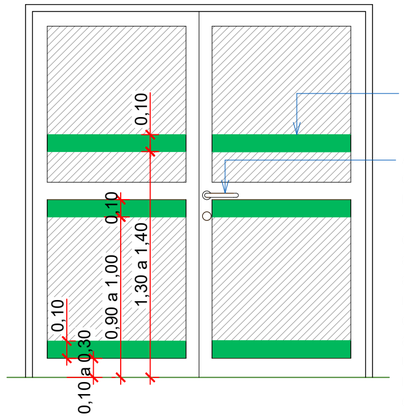

PLANTA BAIXA

Tabela de esquadrias - janelas					
Referência	Largura	Altura	Altura do peitoril	Contagem	Padrão
J01	2,00	1,55	0,60	1	Janela de alumínio na cor preto e vidro laminado 3+3 mm, padrão correr 4 folhas
Vidro fixo	1,50	1,50	0,65	2	Vidro fixo - moldura de alumínio na cor branco e vidro laminado 3+3mm

Tabela de esquadrias - portas				
Referência	Largura	Altura	Contagem	Padrão
P01	2,00	2,15	1	Porta de alumínio cor branco e vidro laminado 3+3 - girar 2 folhas
P02	1,00	2,15	2	Porta de alumínio cor branco e vidro laminado 3+3 - girar 1 folha

ARQUIVO DIGITAL: PA_reforma de sala para oficinas de música_12.06.2026

MUNICÍPIO DE SÃO LOURENÇO DO OESTE

PREFEITURA MUNICIPAL DE SÃO LOURENÇO DO OESTE
RUA DUQUE DE CAXIAS, N° 789, CENTRO - CEP 89990-000
FONE: (49) 33448500
SÃO LOURENÇO DO OESTE - SC

PROJETO ARQUITETÔNICO

proprietário

AGUSTINHO ASSIS MENEGATTI:37651994949 Assinado de forma digital por AGUSTINHO ASSIS MENEGATTI:37651994949 Dados: 2026.08.19 14:46:49 -03'00'

Agustinho Assis Menengatti
Prefeito Municipal

responsável técnico

JOSILENE CASAGRANDE SUTTILI:03351537980 Assinado de forma digital por JOSILENE CASAGRANDE SUTTILI:03351537980

Josilene Casagrande Suttili
Arquiteta e Urbanista
CAU n° A40726-7

denominação da obra REFORMA DE SALA PARA OFICINAS DE MÚSICA INSTITUTO CULTURAL SLO

escala: indicada
desenho: JCS
data: junho/2026
prancha: 02/02

endereço da obra
Via Parque
Bairro Cruzeiro
São Lourenço do Oeste-SC

áreas do projeto
área de intervenção:
167,27 m²

descrição prancha
-Corte
-Detalhes portas
-Tabela de esquadrias

SECRETARIA MUNICIPAL DE RELAÇÕES INSTITUCIONAIS