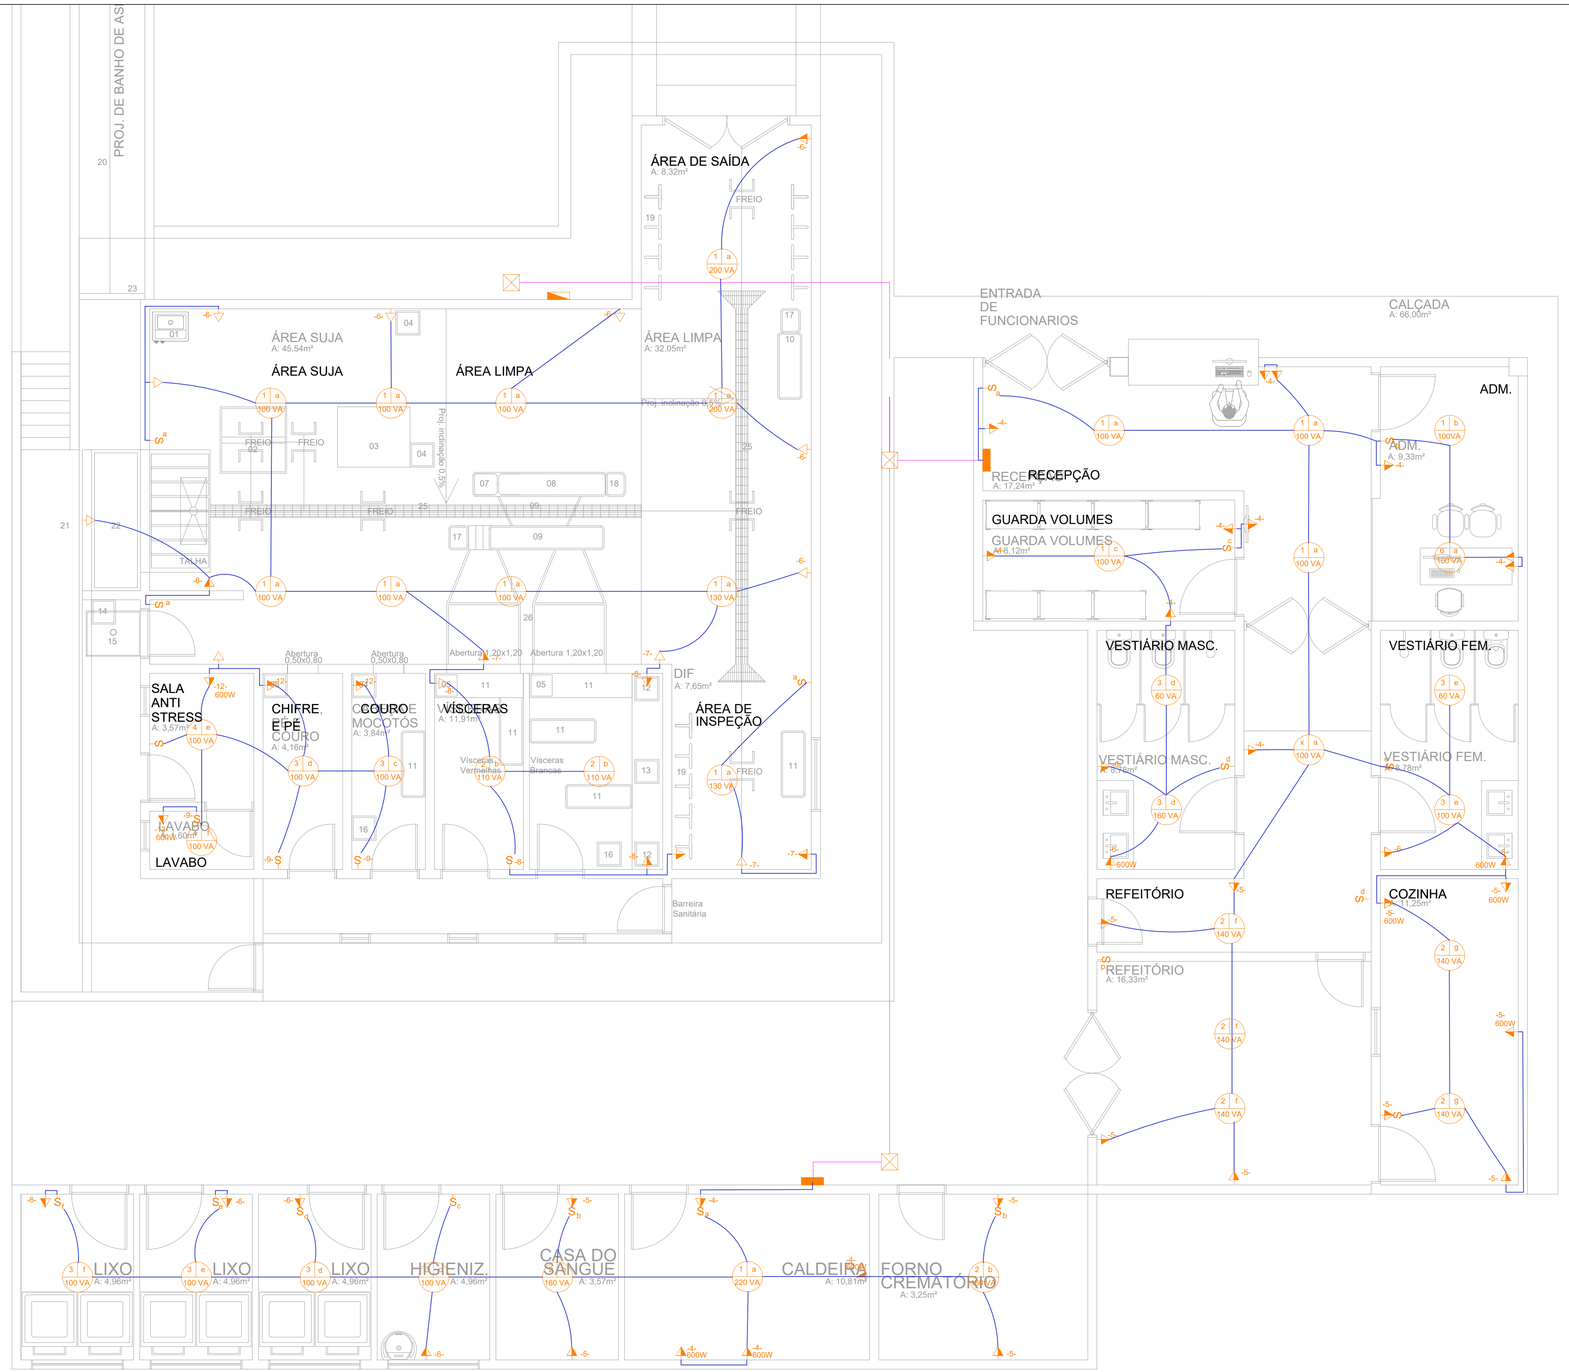

LAYOUT
ARQUITETÔNICO

MATADOURO PÚBLICO
escala 1/125

LEGENDA DE PONTOS ELÉTRICOS	
Símbolo	Descrição
	Tomada monofásica simples
	Tomada dupla
	Tomada de telefone
	Tomada para interfone
	Tomada para chuveiro elétrico e máquina lavar
	Tomada para tv a cabo
	Antena de TV
	Tomada conjugada a interruptor
	Tomada conjugada a interruptor 2 seções
	Interruptor simples
	Interruptor 2 seções
	Interruptor 3 seções
	Interruptor para chuveiro elétrico
	Ponto de luz para fita de Led
	Campainha
	Caixa de luz tigreflex 4"x4", na parede.
	Quadro de distribuição com barramento, na parede, a 1,30m do piso.
Exemplo	
(0.40)	Ponto proposto de tomada universal a 0,40m do piso (medidas tomadas pelo eixo)

LEGENDA DE PONTOS DE LUZ	
Símbolo	Descrição
	Ponto de luz na parede, h=indicada (deixar apenas o conduite saindo da parede)
	Luminária pendente simples REF: 1110/1, Bianca ou similar.
	Plafon a ser escolhido com cliente em loja especializada
	Plafon a ser escolhido com cliente em loja especializada
	Plafon a ser escolhido com cliente em loja especializada
	Mini foco de LED
	Fita LED
	Interruptor simples de "n" seções, h=1.20m

DIAGRAMA UNIFILAR DO Q.D. GALPÃO DE ABATE

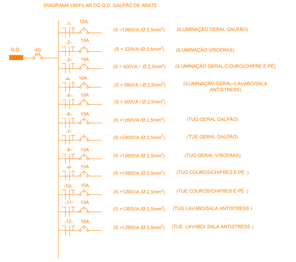

DIAGRAMA UNIFILAR DO Q.D. ÁREA DE DESCARTE

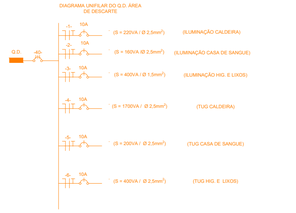

DIAGRAMA UNIFILAR DO Q.D. ÁREA ADMINISTRATIVA

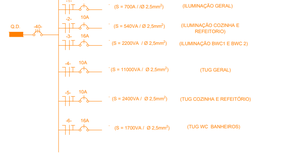

LEGENDA	
	CONDUTOR NEUTRO
	CONDUTOR FASE
	CONDUTOR TERRA
	CONDUTOR RETORNO
S	Interruptor simples (1 módulo) 10A/250V
	Tomada alta de embutir (1 módulo) 2P+T 20A
	Tomada média de embutir (2 módulos) 2P+ T 10A
	QUADRO DE DISTRIBUIÇÃO
	QUADRO DE MEDIÇÃO

DETALHE ILUMINAÇÃO

a circuito

Tomadas não cotadas serão consideradas 100W

DETALHE ILUMINAÇÃO

circuito — A / VA — comando

potência

ELETRODUTOS

ELETRODUTOS NÃO COTADOS CONSIDERAR 25MM

gov.br
Documento assinado digitalmente
SERGIO MURILO ALBUQUERQUE DE MORAIS FIL
Data: 11/11/2024 08:49:52-0300
Verifique em https://validar.iti.gov.br

PROJETO: ARQUITETO E URBANISTA: SÉRGIO MURILO ALBUQUERQUE DE MORAIS FILHO

PROPRIETÁRIO: PREFEITURA DE JURIPIRANGA PREFEITO ANTÔNIO MAROJA GUEDES FILHO

RESPONSAVEL TÉCNICO	CAU
SÉRGIO MURILO ALBUQUERQUE DE MORAIS FILHO	A172752-4

TIPO: MATADOURO PÚBLICO
CIDADE: JURIPIRANGA - PB
ENDEREÇO: PB 066- JURIPIRANGA
ESCALA: 1/100
DESENHO: Proj. elétrico
ÁREA: 419,76m²

FOLHA: 07/11
DATA DO PROJETO: NOVEMBRO/2024

REVISÃO: NOVEMBRO/2024