

N

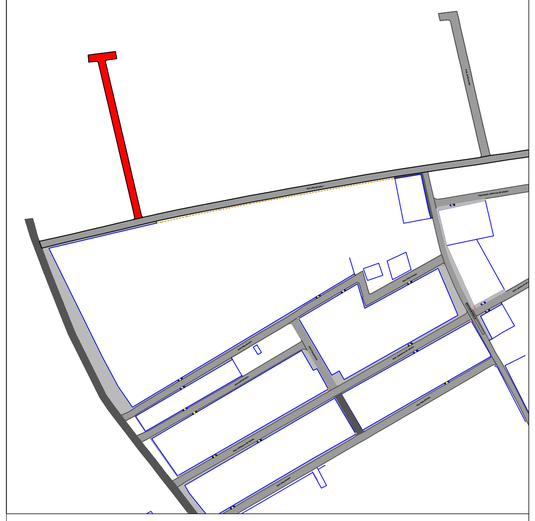


01 PLANTA BAIXA
ESCALA: 1/500



DETALHE DA RAMPA NO PASSEIO

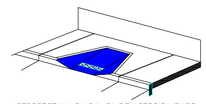


PERSPECTIVA DA RAMPA DE ACESSIBILIDADE
DETALHE SEM ESCALA

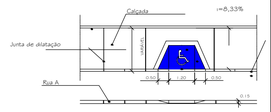

PLANTA BAIXA E VISTA FRONTAL

LEGENDA
- ASFALTO
- CALÇADA
- EDIFICAÇÃO
- CALÇAMENTO
- PLACA SINALIZAÇÃO
- RAMPA DE ACESSIBILIDADE

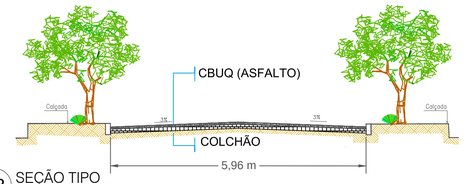

03 SEÇÃO TIPO

HADI TOPOGRAFIA GEODÉSIA

LEVANTAMENTO TOPOGRÁFICO
PLANIALTIMÉTRICO CADASTRAL E GEORREFERENCIAMENTO

PRANCHA: 06/07

PROJETO: URBANÍSTICO (Rua Projetada II)

LOCALIZAÇÃO: OURO VELHO

PROPRIETÁRIO: PREFEITURA DE OURO VELHO

OBSERVAÇÃO: ÁREA DA RUA : 920.27 m²

DATA: ABRIL /2026

ESCALA: indicadas

DESENHO: MYLENA SOUSA

ASSINATURA:

Proprietário


Projeto

Resp. Técnico


ANTÔNIO HÉLIO DIAS VIDAL
Agrimensor / CFT: 161520484-9
Incra COD. HOAJ

PLINIO CAMPOS MEDEIROS:27841845000166

Assinado de forma digital por PLINIO CAMPOS MEDEIROS:27841845000166
Dados: 2026.04.21 10:20:59 -03'00'

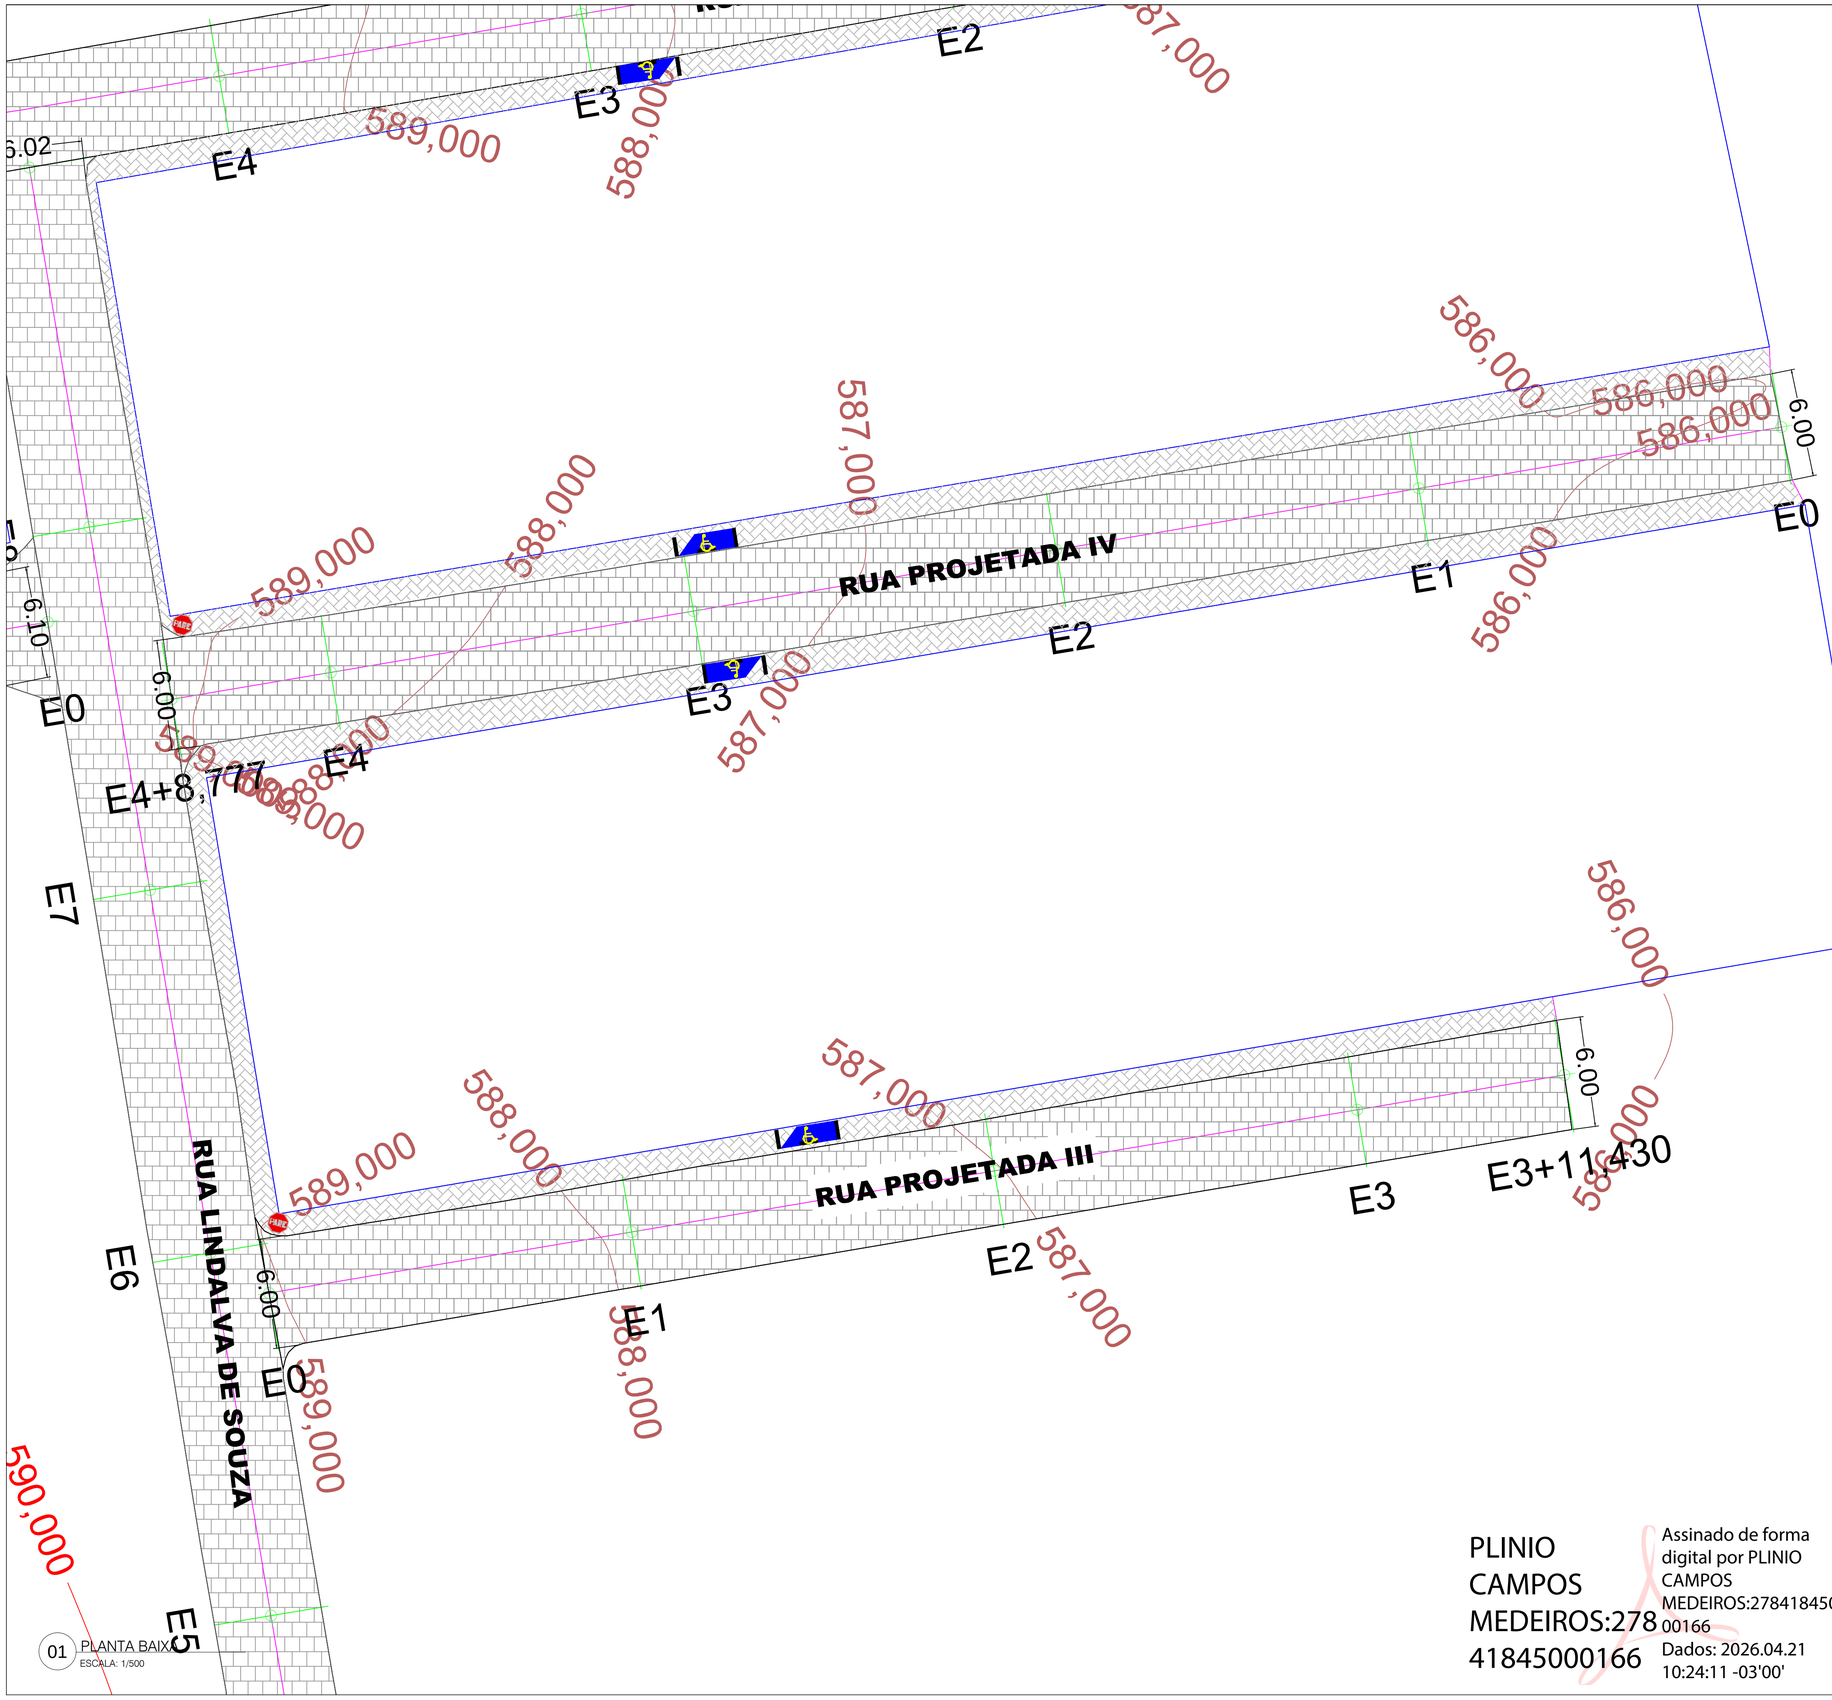


01 PLANTA BAIXA
ESCALA: 1/500

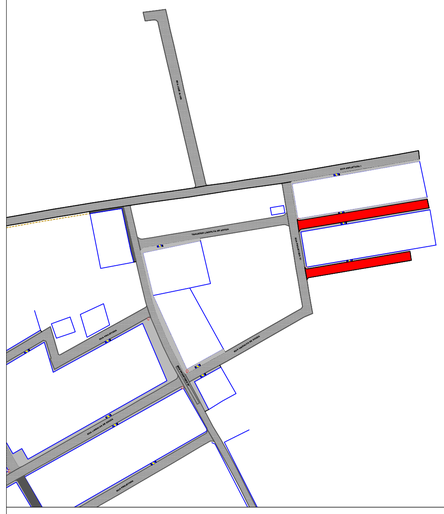


02 PLANTA DE LOCALIZAÇÃO

DETALHE DA RAMPA NO PASSEIO

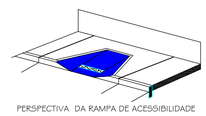


PERSPECTIVA DA RAMPA DE ACESSIBILIDADE
DETALHE SEM ESCALA

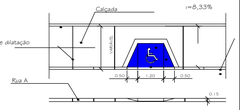

PLANTA BAIXA E VISTA FRONTAL

LEGENDA
- ASFALTO
- CALÇADA
- EDIFICAÇÃO
- CALÇAMENTO
- PLACA SINALIZAÇÃO
- RAMPA DE ACESSIBILIDADE

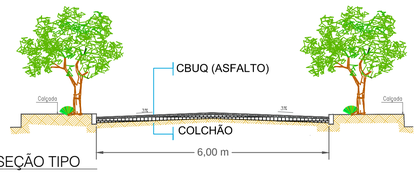

03 SEÇÃO TIPO

HADI TOPOGRAFIA

LEVANTAMENTO TOPOGRÁFICO
PLANIALTIMÉTRICO CADASTRAL E GEORREFERENCIAMENTO

PRANCHA: 06/07

PROJETO: URBANÍSTICO (Rua Projetada III e IV)

LOCALIZAÇÃO: OURO VELHO

PROPRIETÁRIO: PREFEITURA DE OURO VELHO

OBSERVAÇÃO:
ÁREA DA RUA PROJETADA III : 419.73 m²
ÁREA DA RUA PROJETADA IV : 527.94 m²

DATA: ABRIL /2026

ESCALA: indicadas

DESENHO: MYLENA SOUSA

ASSINATURA:

Proprietário


Projeto

Resp. Técnico

ANTÔNIO HÉLIO DIAS VIDAL
Agrimensor / CFT: 161520484-9
Incra COD. HOAJ

PLINIO CAMPOS MEDEIROS:27841845000166

Assinado de forma digital por PLINIO CAMPOS MEDEIROS:27841845000166
Dados: 2026.04.21 10:24:11 -03'00'

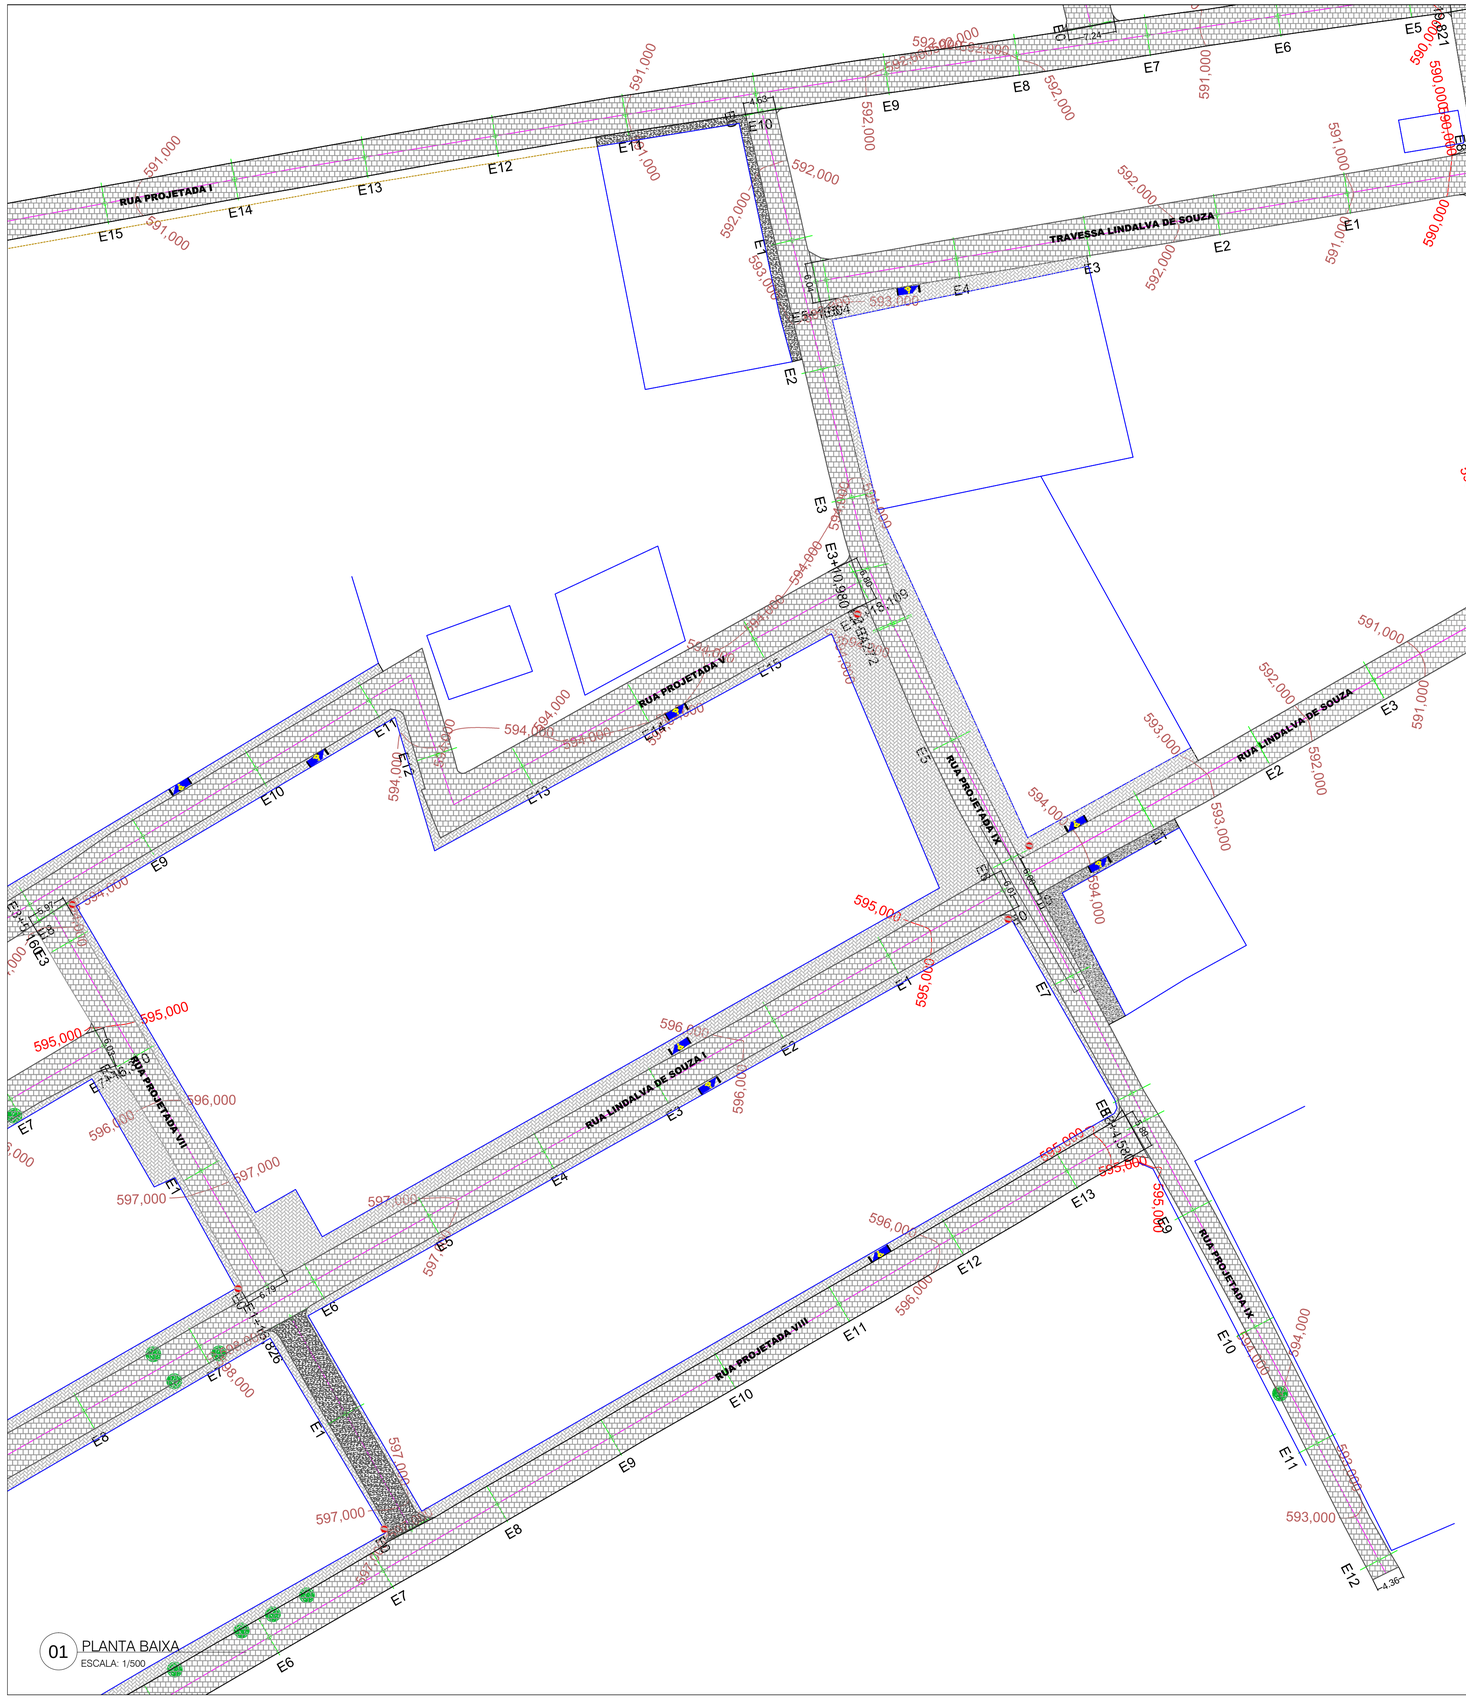


01 PLANTA BAIXA
ESCALA: 1/500



02 PLANTA DE LOCALIZAÇÃO


DETALHE DA RAMPA NO PASSEIO

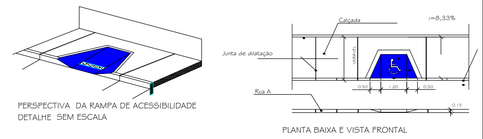

PERSPECTIVA DA RAMPA DE ACESSIBILIDADE
DETALHE SEM ESCALA

PLANTA BAIXA E VISTA FRONTAL

LEGENDA
- ASFALTO
- CALÇADA
- EDIFICAÇÃO
- CALÇAMENTO
- PLACA SINALIZAÇÃO
- RAMPA DE ACESSIBILIDADE

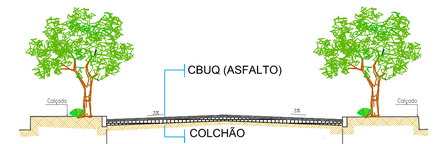

03 SEÇÃO TIPO

HADI TOPOGRAFIA COSIP

LEVANTAMENTO TOPOGRÁFICO
PLANIALTIMÉTRICO CADASTRAL E GEORREFERENCIAMENTO

PRANCHA: 06/07

PROJETO: URBANÍSTICO (RUA PROJETADA IX)

LOCALIZAÇÃO: OURO VELHO

PROPRIETÁRIO: PREFEITURA DE OURO VELHO

OBSERVAÇÃO: ÁREA : 1079.27m²

DATA: ABRIL /2026

ESCALA: indicadas

DESENHO: MYLENA SOUSA

ASSINATURA:

Proprietário


Projeto

Resp. Técnico


ANTÔNIO HÉLIO DIAS VIDAL
Agrimensor / CFT: 161520484-9
Incra COD. HOAJ

PLINIO CAMPOS MEDEIROS:27841845000166

Assinado de forma digital por PLINIO CAMPOS MEDEIROS:27841845000166
Dados: 2026.04.21 10:31:38 -03'00'

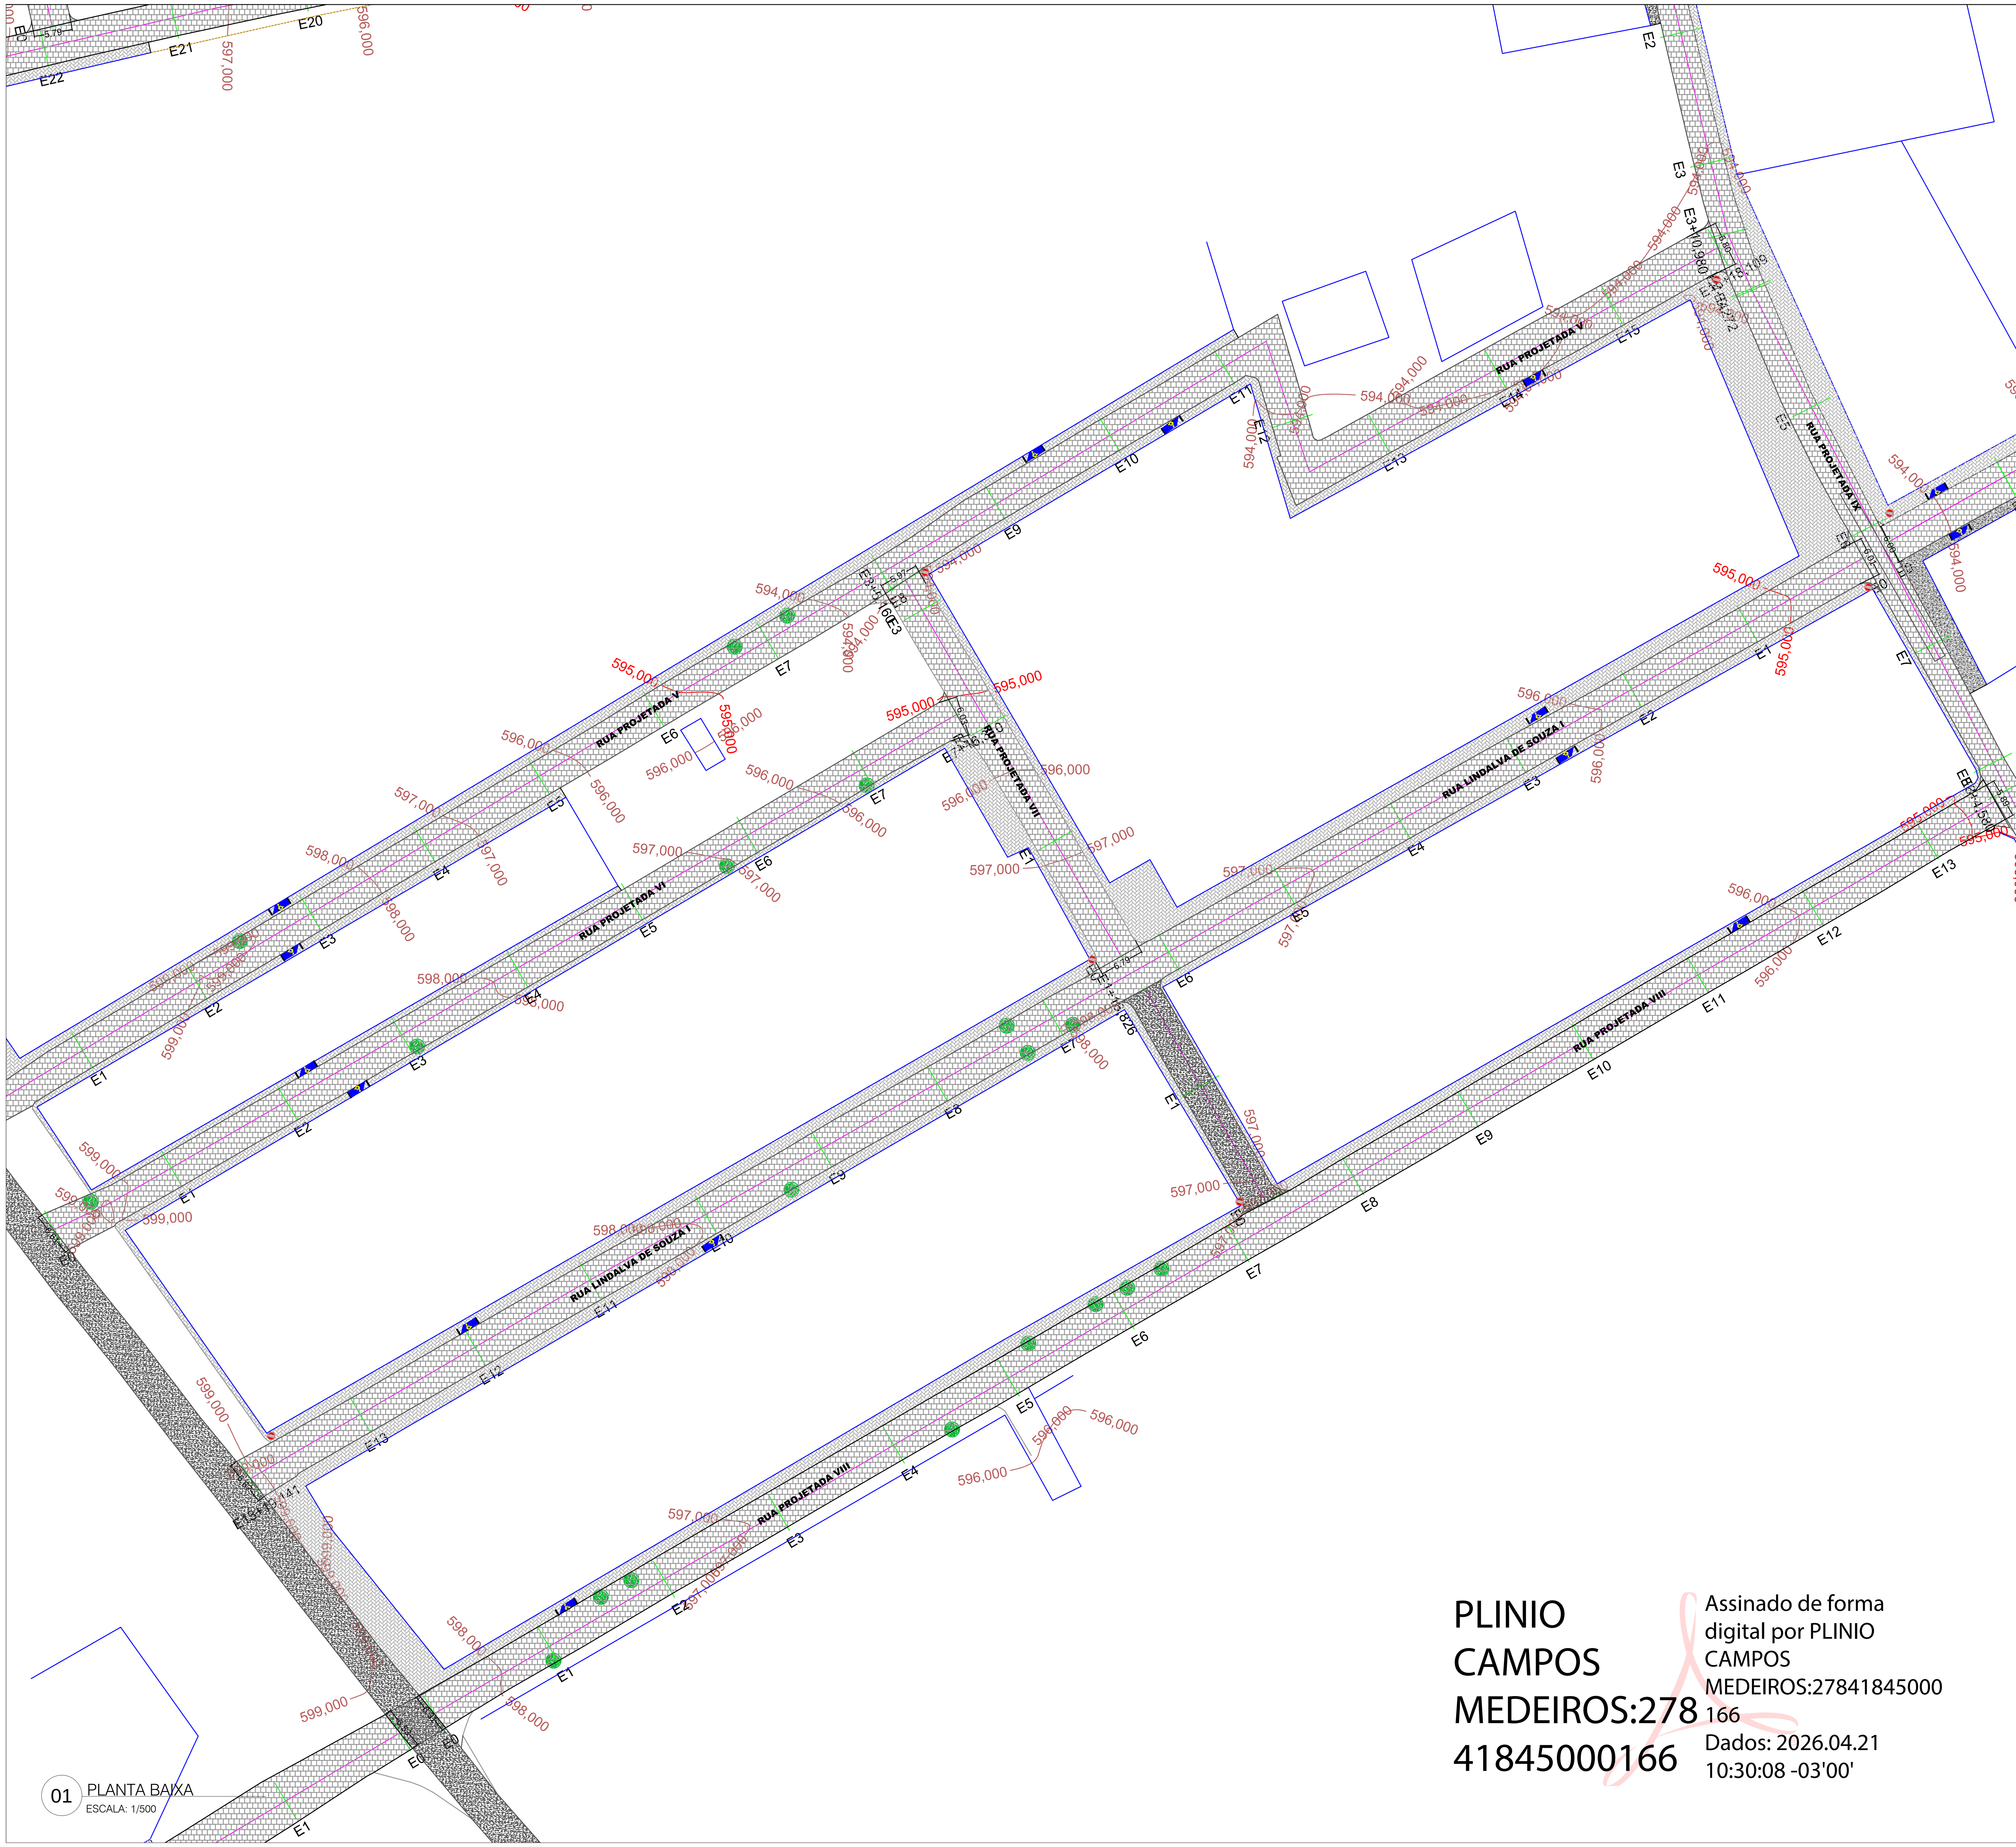


01 PLANTA BAIXA
ESCALA: 1/500

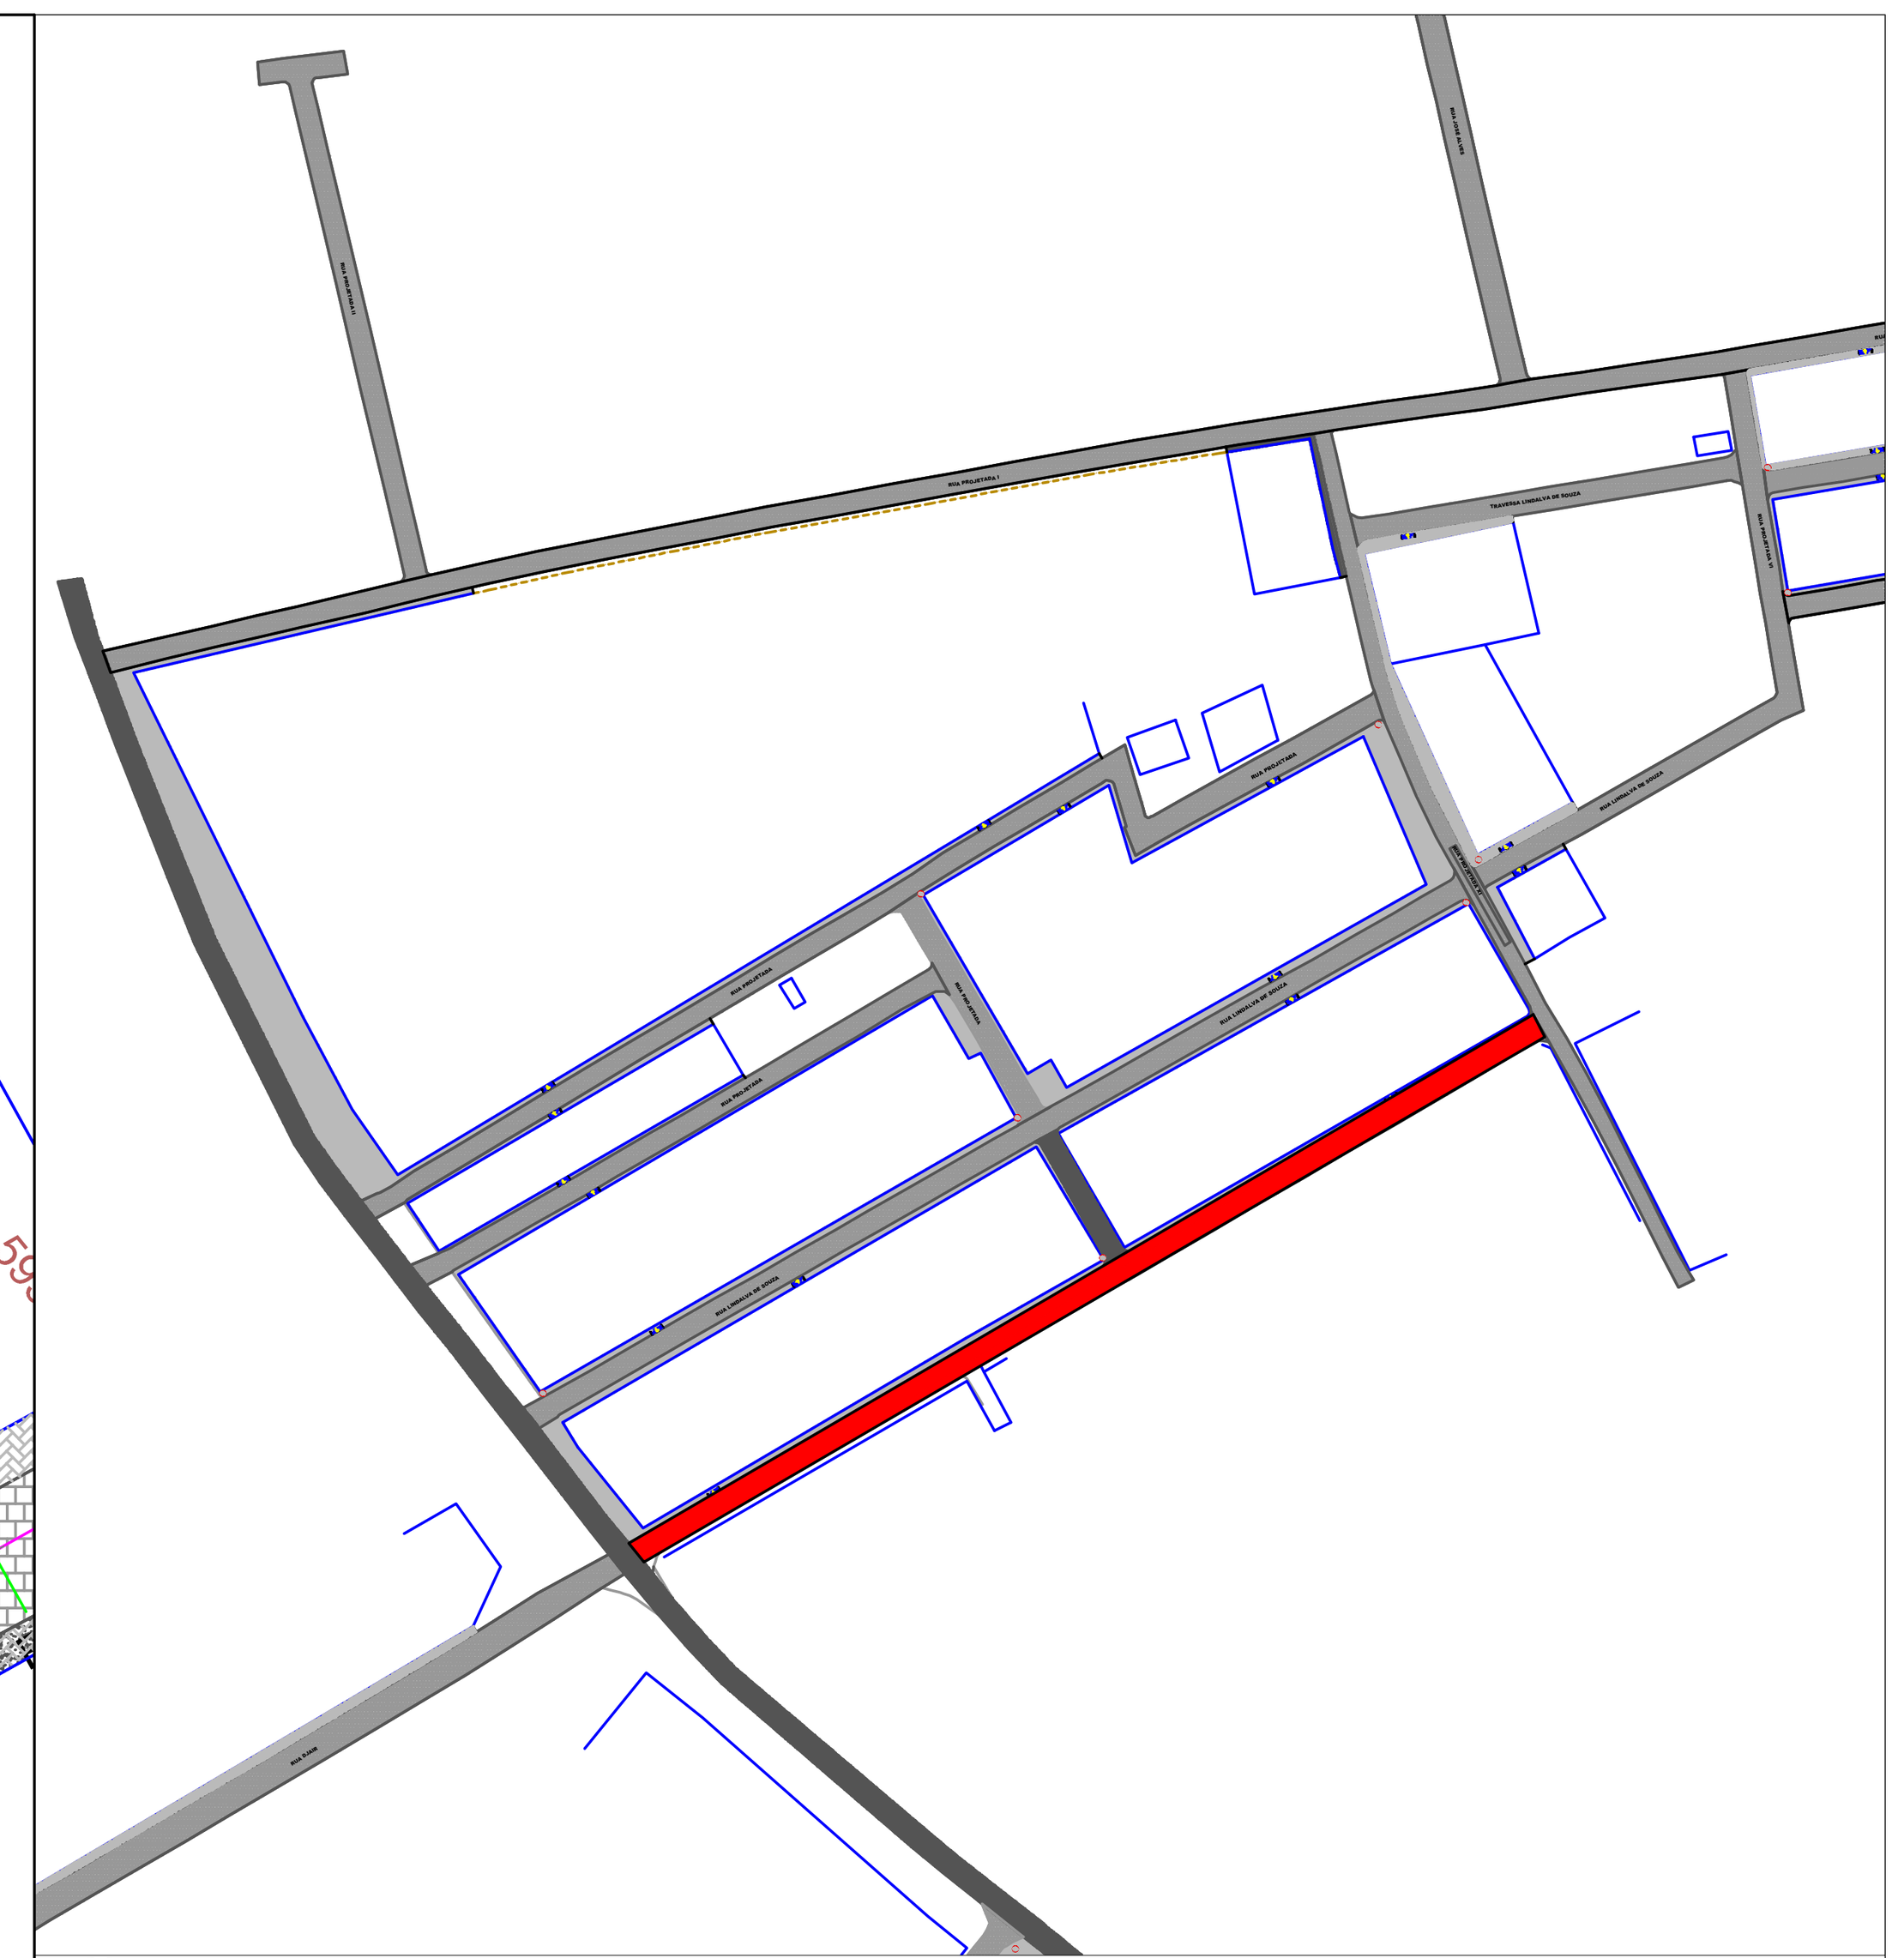

02 PLANTA DE LOCALIZAÇÃO


DETALHE DA RAMPA NO PASSEIO

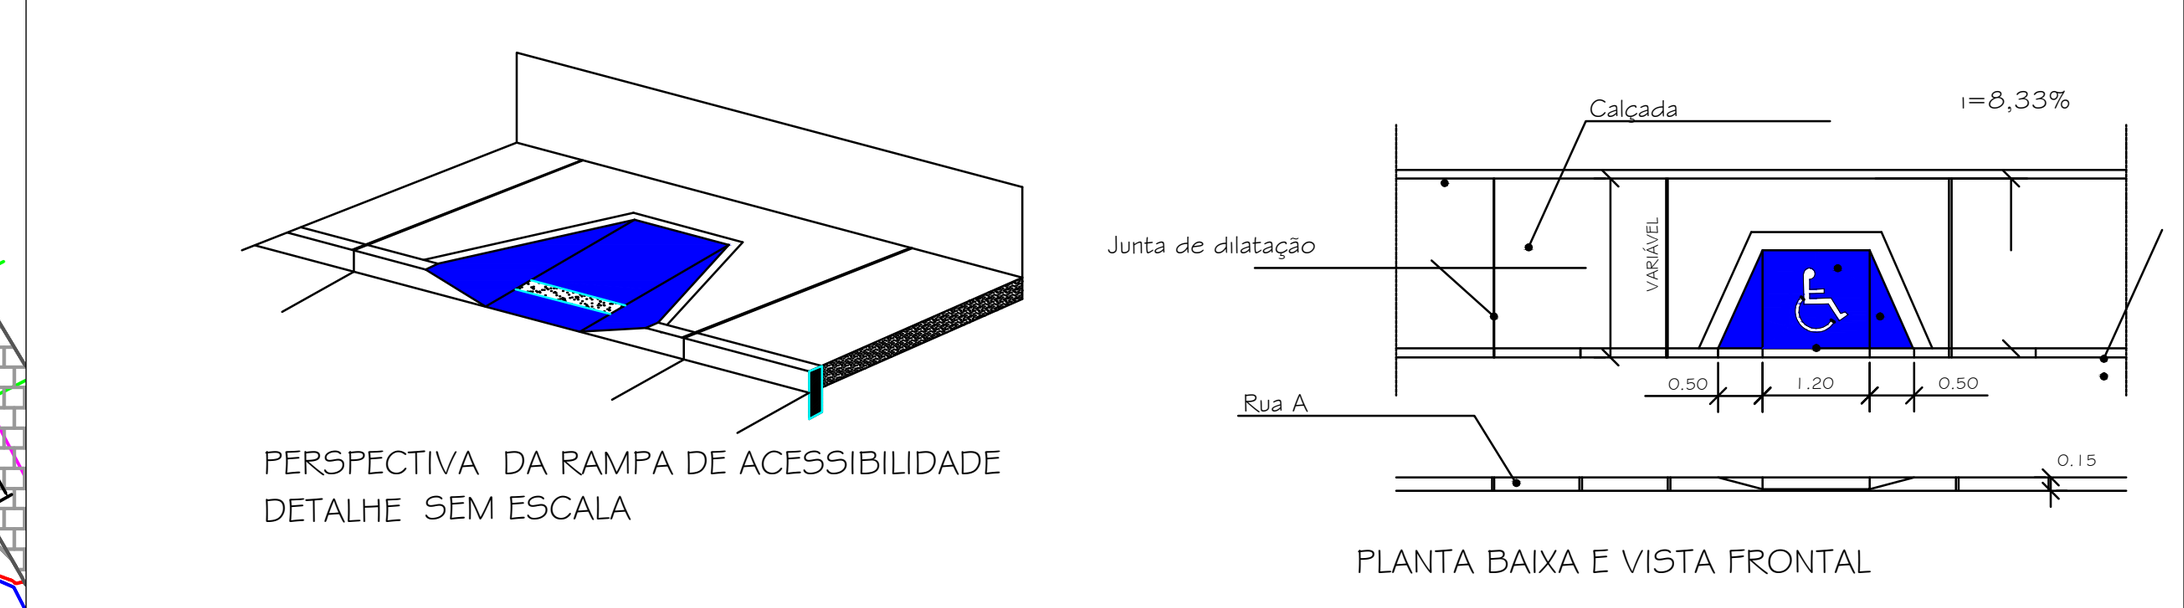

PERSPECTIVA DA RAMPA DE ACESSIBILIDADE
DETALHE SEM ESCALA

PLANTA BAIXA E VISTA FRONTAL

LEGENDA
- ASFALTO
- CALÇADA
- EDIFICAÇÃO
- CALÇAMENTO
- PLACA SINALIZAÇÃO
- RAMPA DE ACESSIBILIDADE

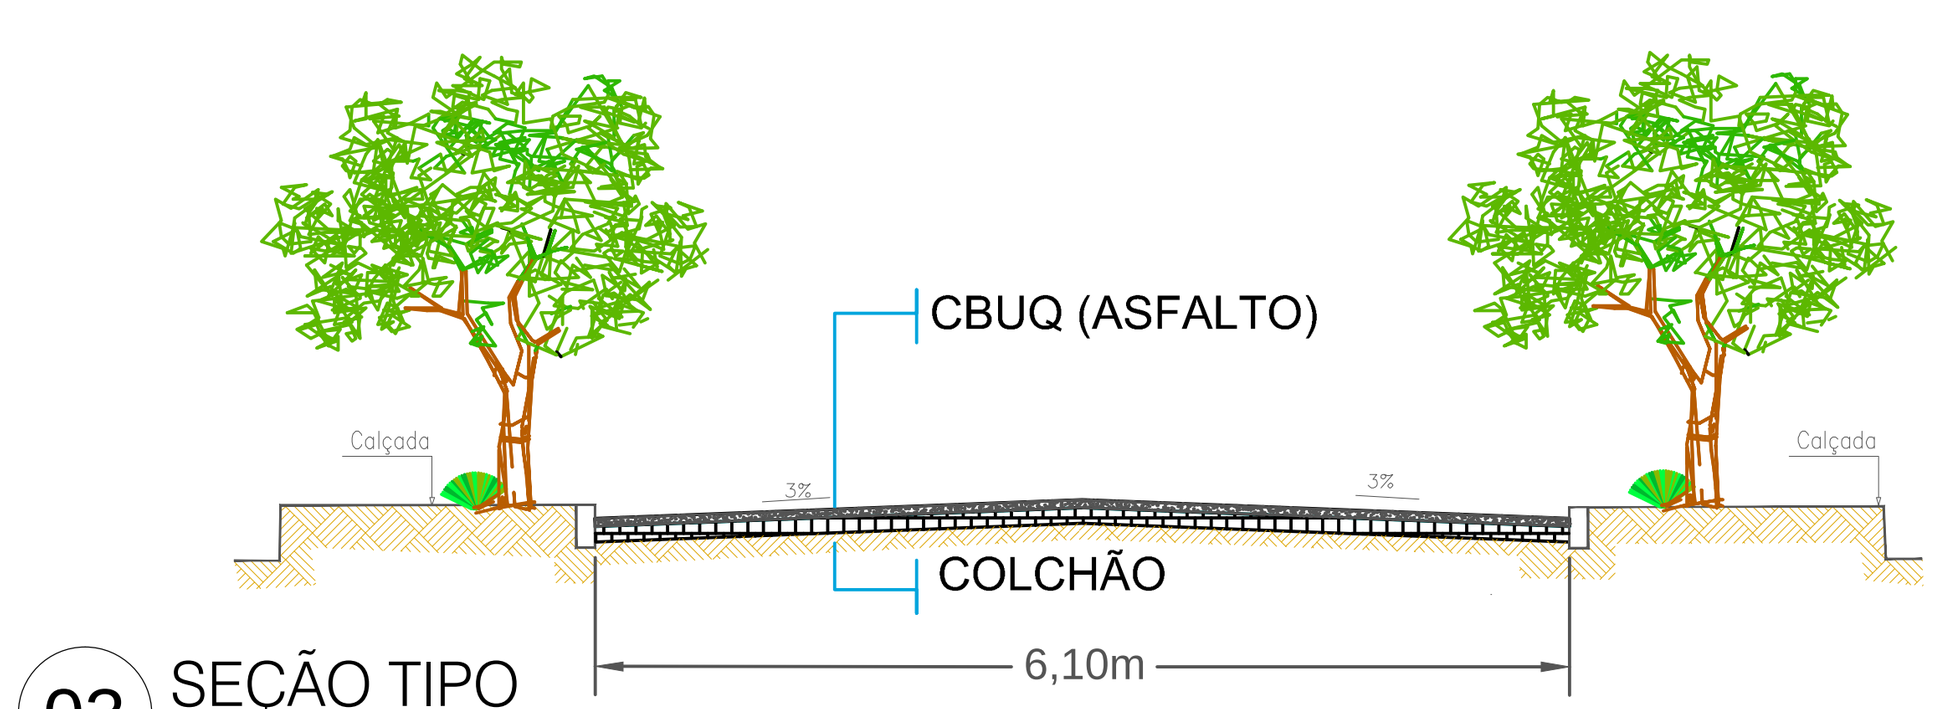

03 SEÇÃO TIPO

PLINIO CAMPOS MEDEIROS:27841845000166

Assinado de forma digital por PLINIO CAMPOS MEDEIROS:27841845000166
Dados: 2026.04.21 10:30:08 -03'00'

HADI TOPOGRAFIA GEODÉSIA


LEVANTAMENTO TOPOGRÁFICO PLANIALTIMÉTRICO CADASTRAL E GEORREFERENCIAMENTO	PRANCHA: 06/07
PROJETO: URBANÍSTICO (RUA PROJETADA VIII)	
LOCALIZAÇÃO: OURO VELHO	
PROPRIETÁRIO: PREFEITURA DE OURO VELHO	
OBSERVAÇÃO: ÁREA : 1626.08m²	DATA: ABRIL /2026 — ESCALA: indicadas — DESENHO: MYLENA SOUSA

ASSINATURA:

Proprietário


Projeto

Resp. Técnico — ANTÔNIO HÉLIO DIAS VIDAL
Agrimensor / CFT: 161520484-9
Incra COD. HOAJ

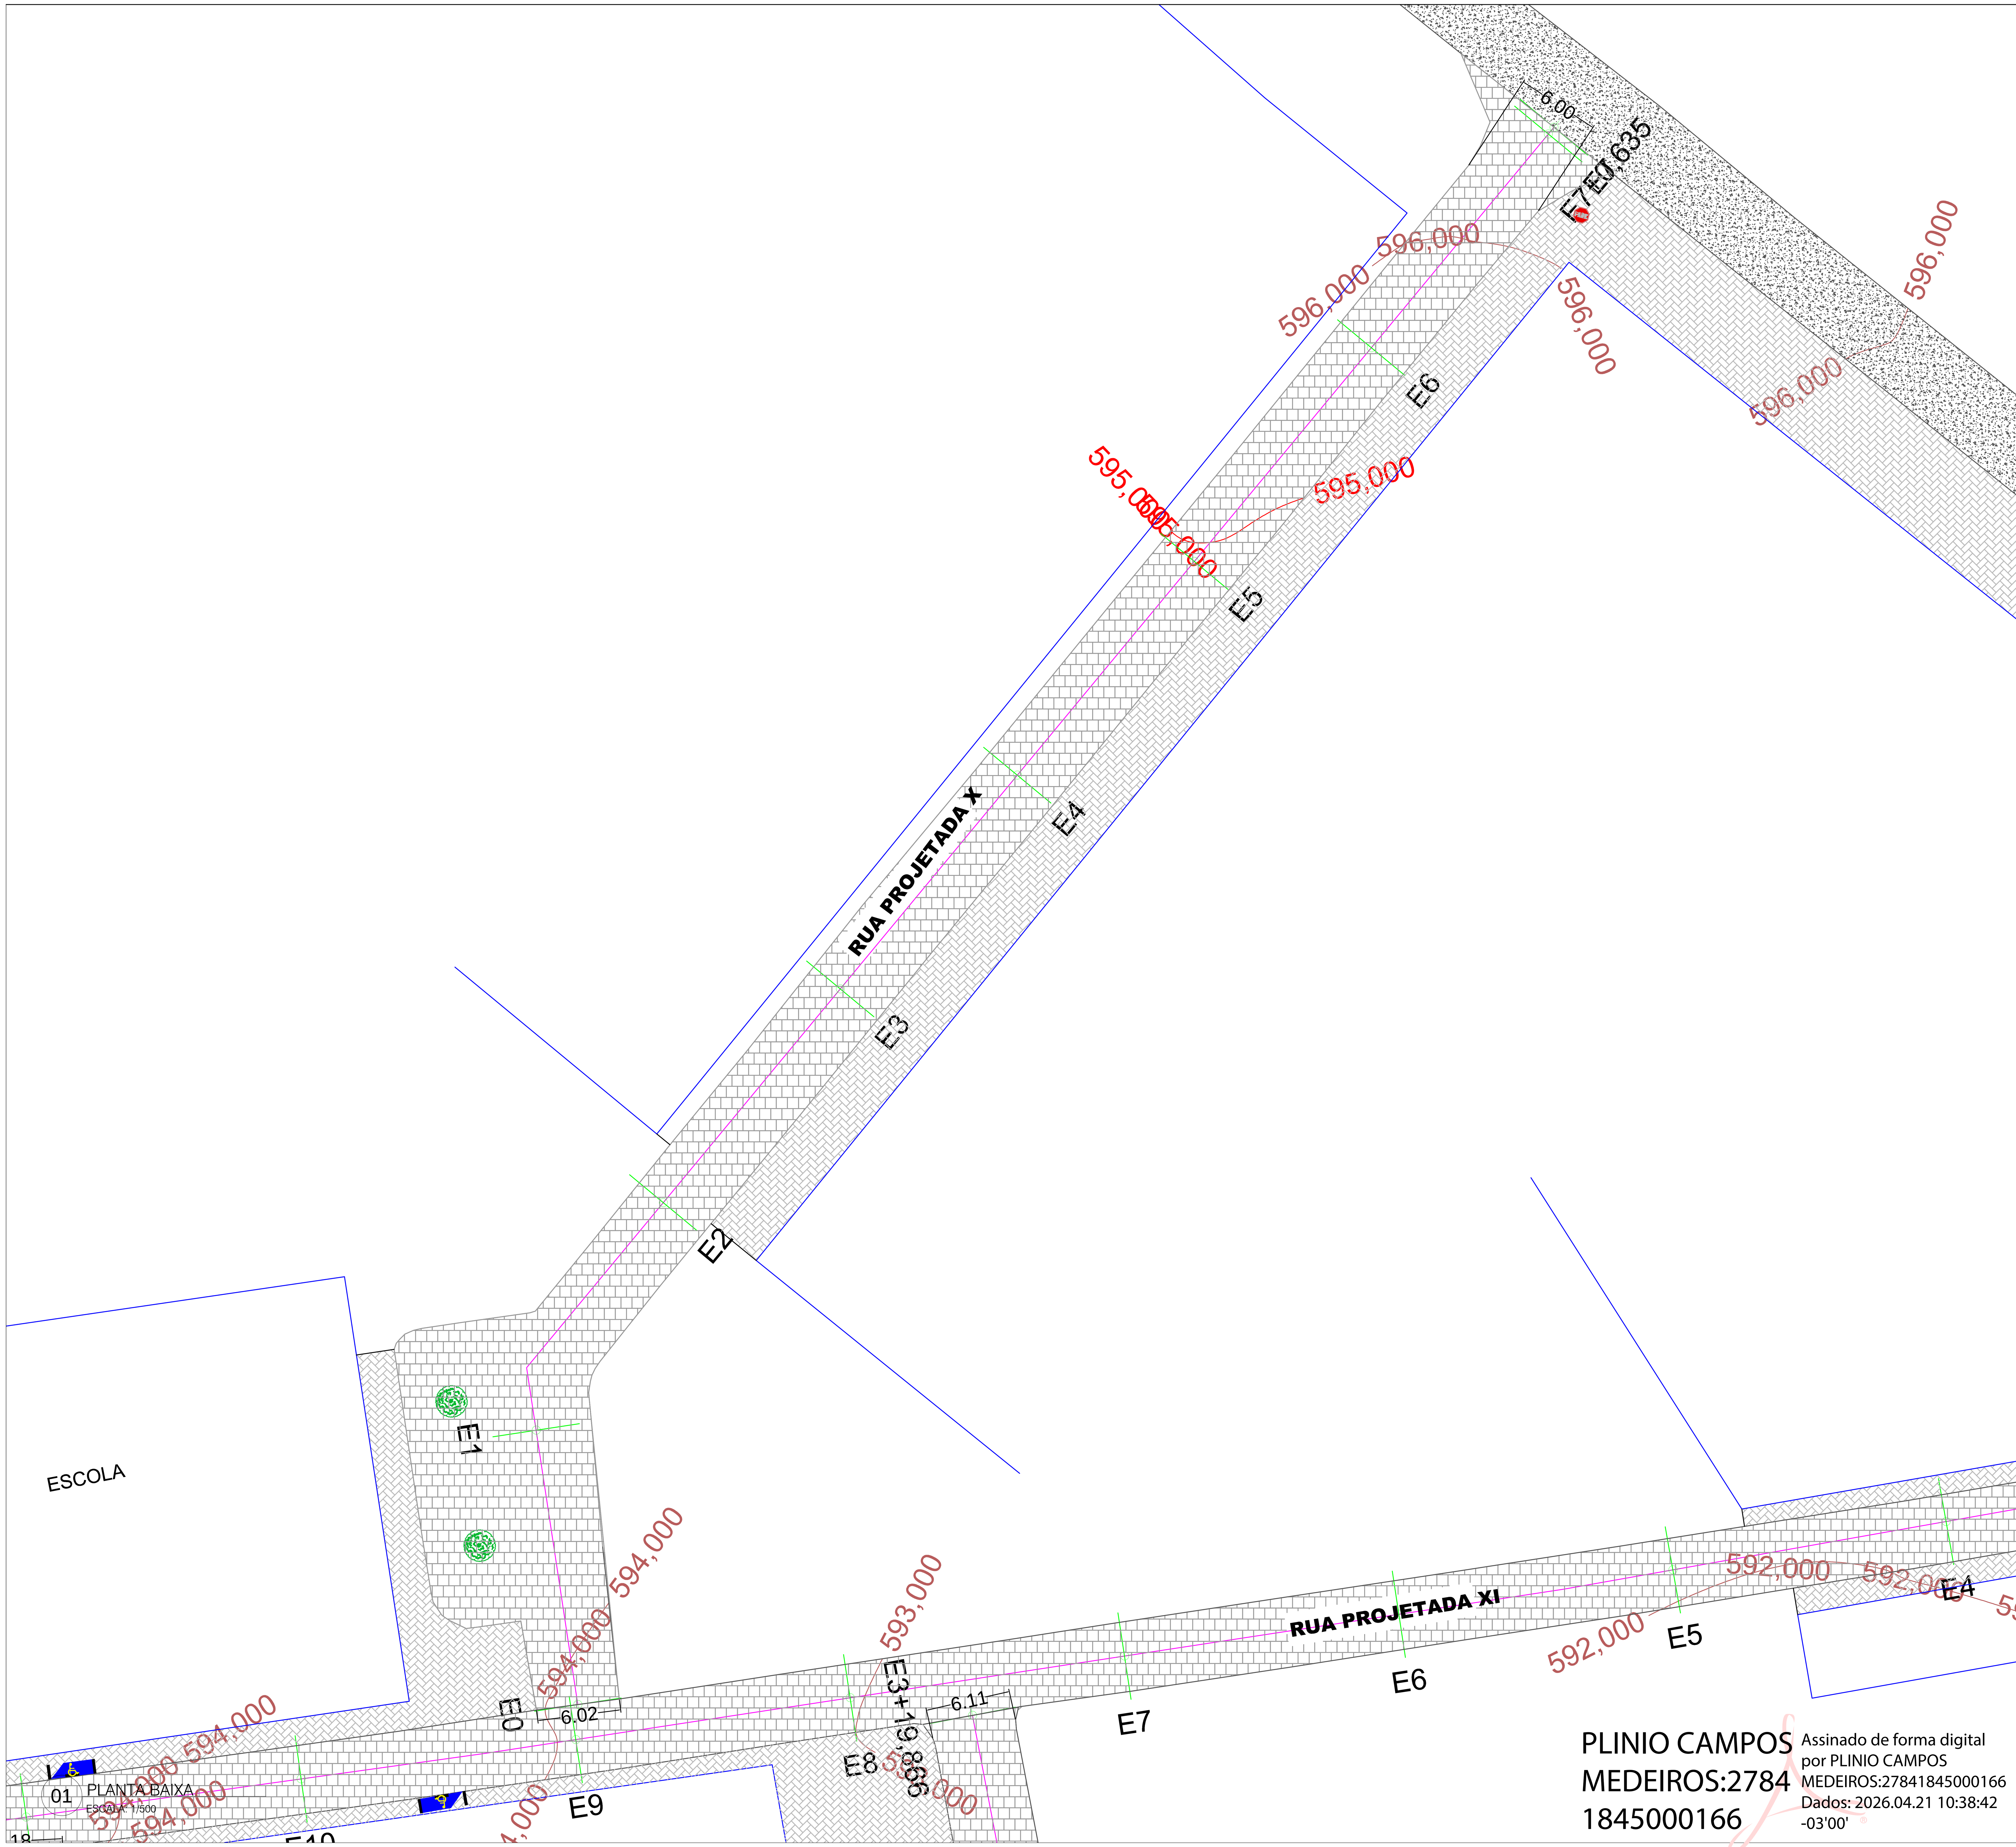


01 PLANTA BAIXA
ESCALA: 1/500

PLINIO CAMPOS MEDEIROS:27841845000166
Assinado de forma digital por PLINIO CAMPOS MEDEIROS:27841845000166
Dados: 2026.04.21 10:38:42 -03'00'

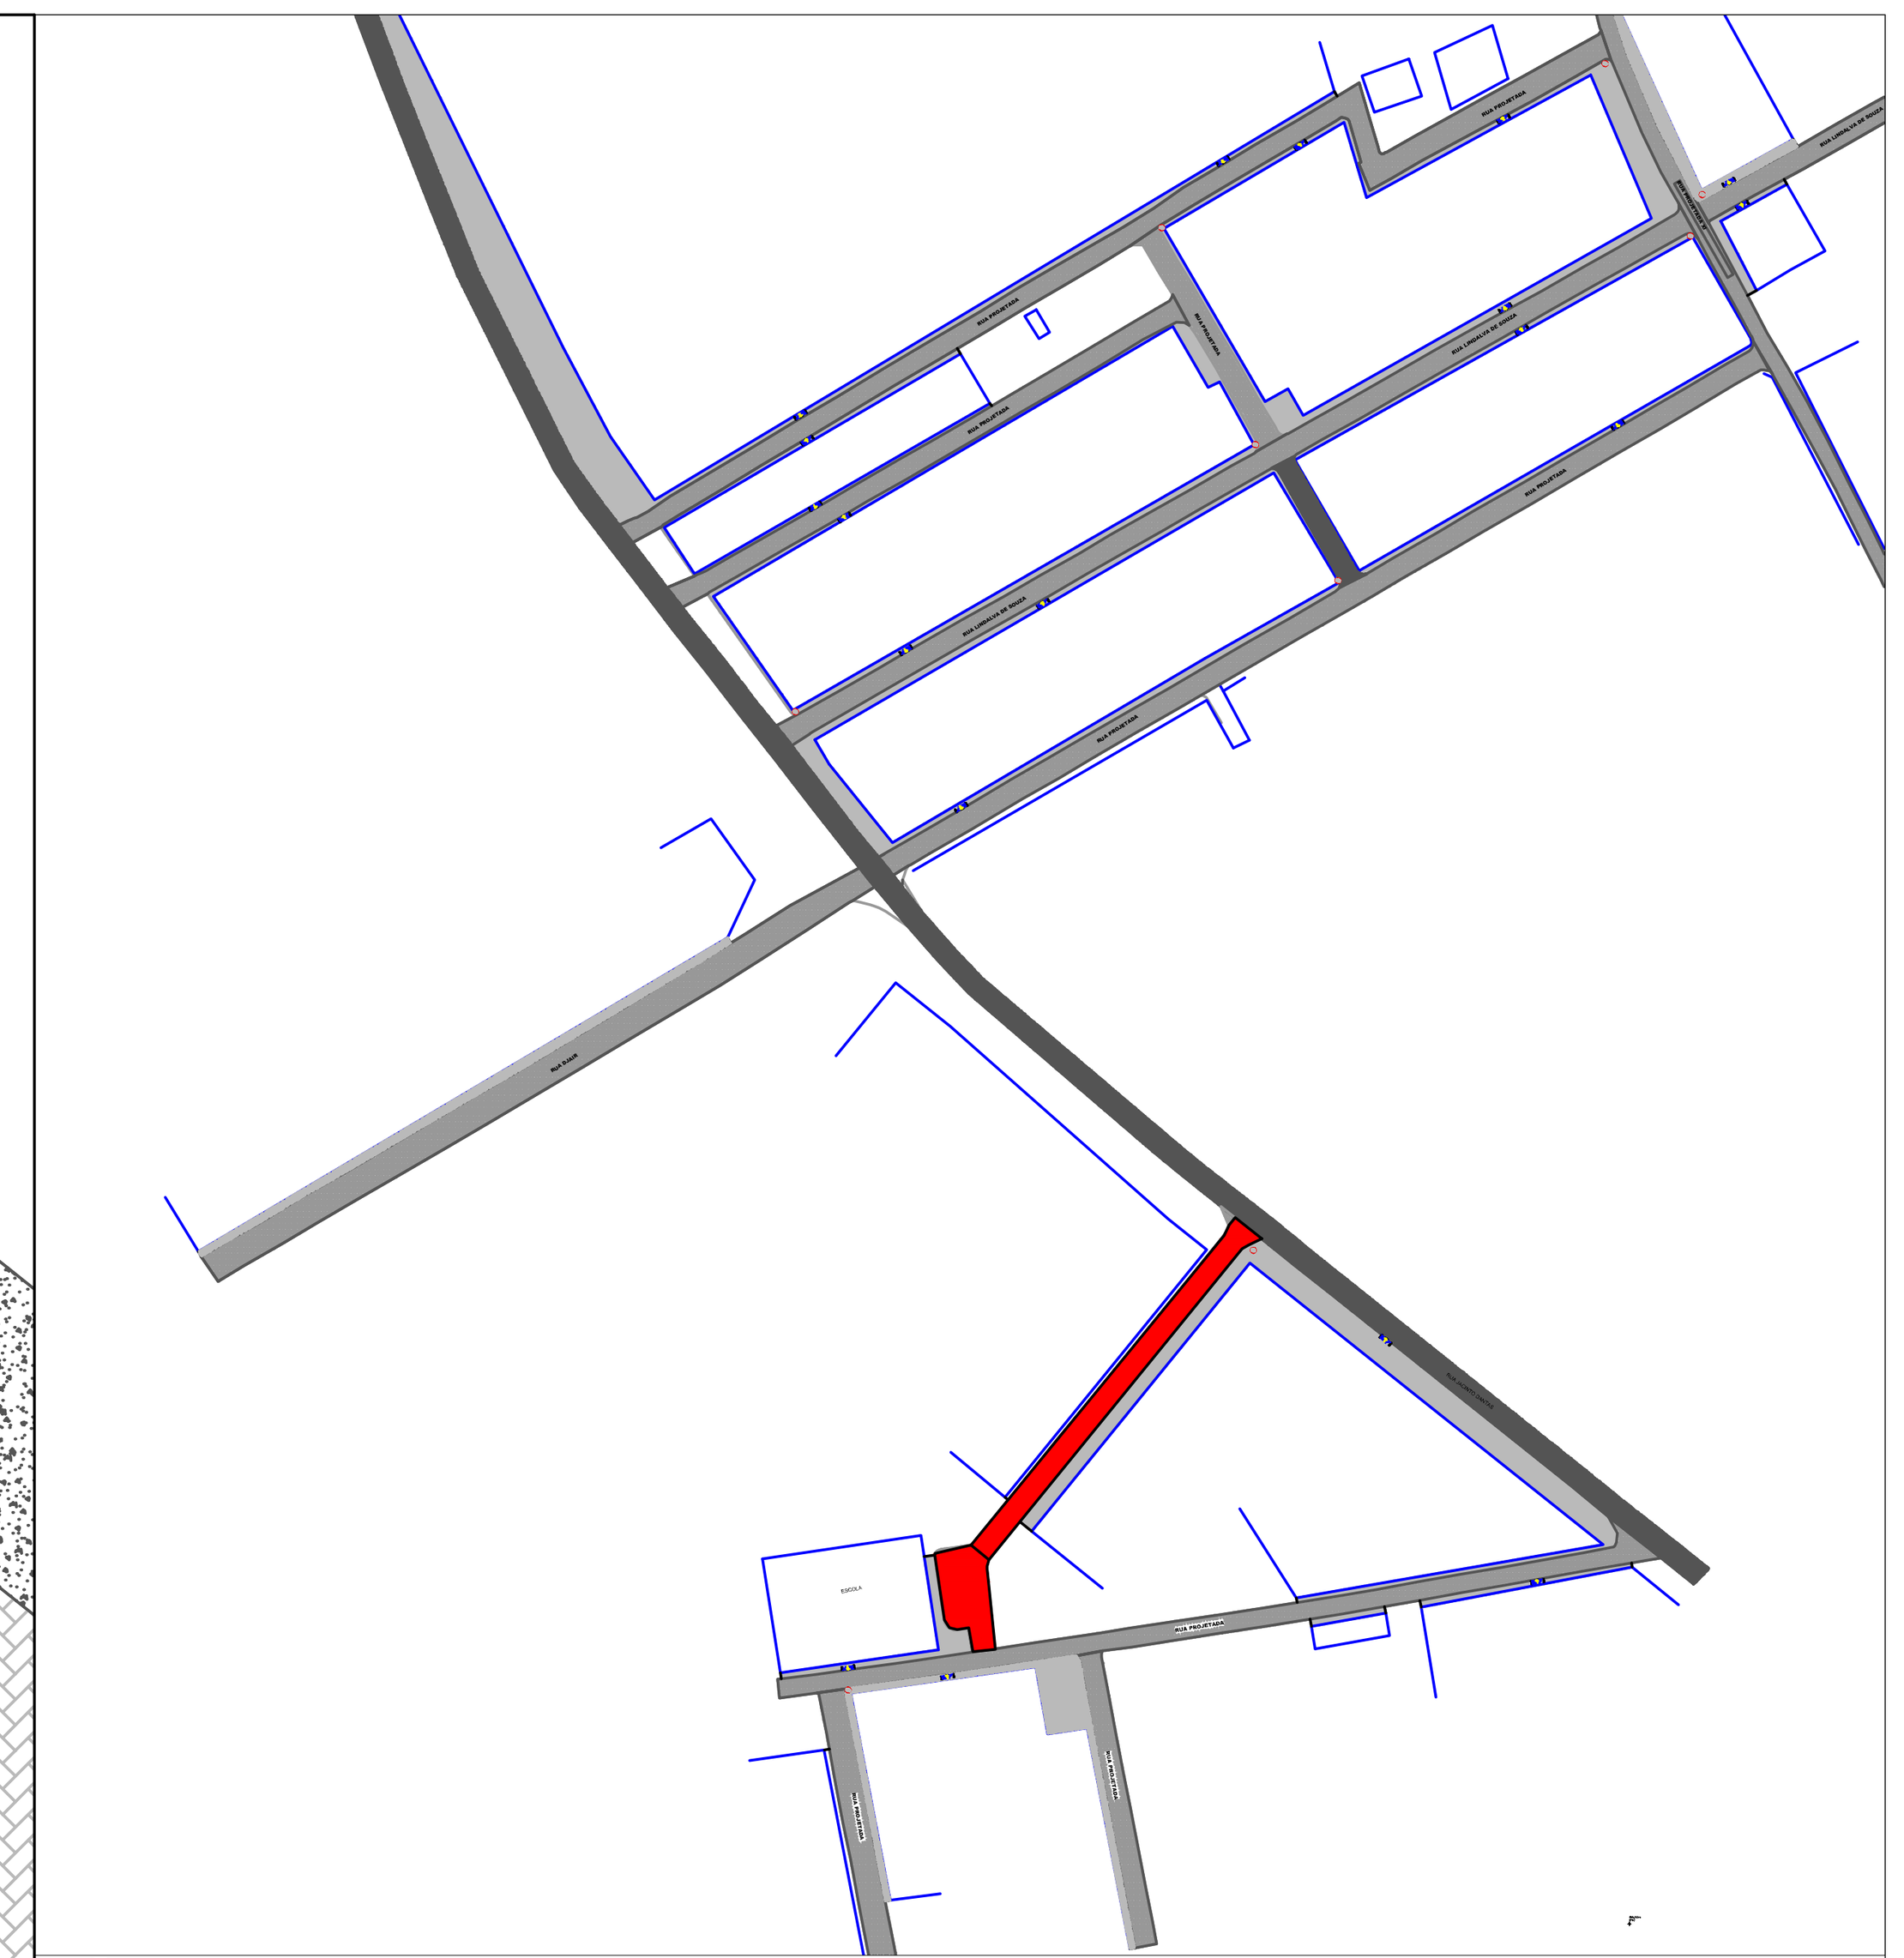

02 PLANTA DE LOCALIZAÇÃO


DETALHE DA RAMPA NO PASSEIO

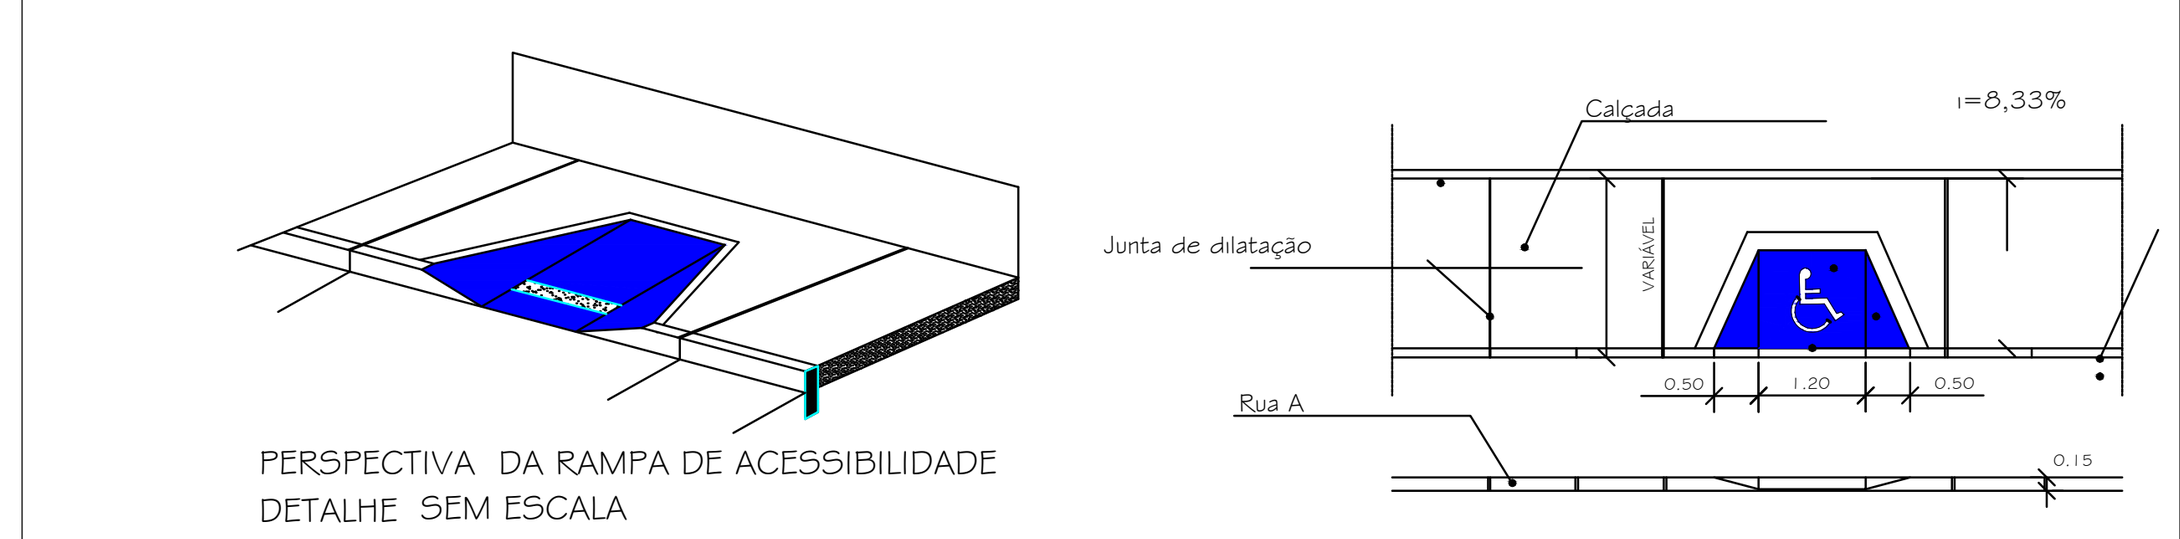

PERSPECTIVA DA RAMPA DE ACESSIBILIDADE
DETALHE SEM ESCALA

PLANTA BAIXA E VISTA FRONTAL

LEGENDA
- ASFALTO
- CALÇADA
- EDIFICAÇÃO
- CALÇAMENTO
- PLACA SINALIZAÇÃO
- RAMPA DE ACESSIBILIDADE

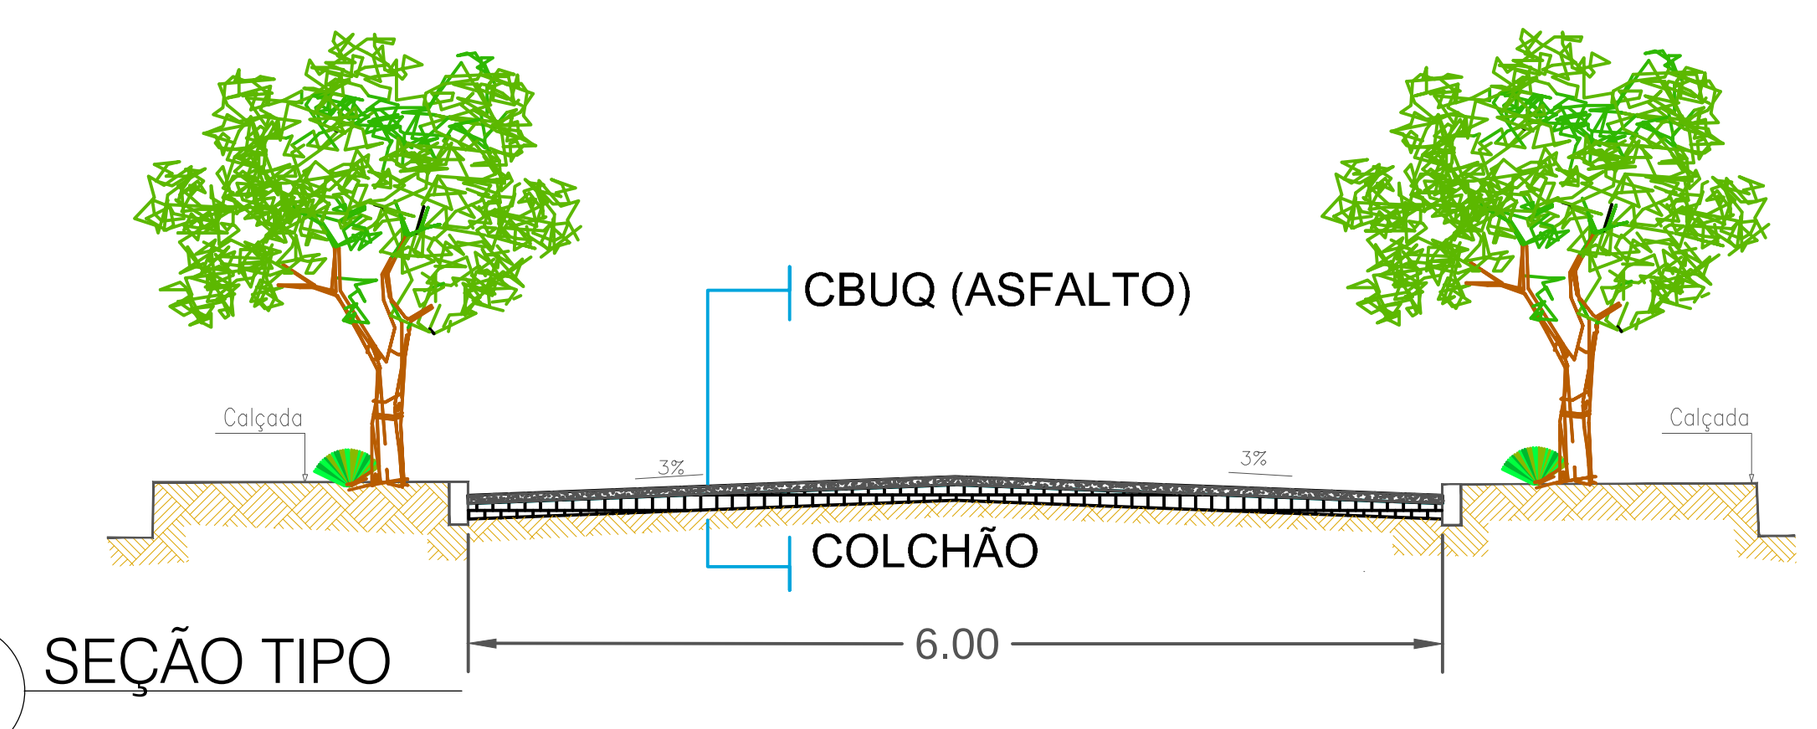

03 SEÇÃO TIPO

HADI TOPOGRAFIA GEODÉSIA	LEVANTAMENTO TOPOGRÁFICO PLANIALTIMÉTRICO CADASTRAL E GEORREFERENCIAMENTO	PRANCHA: 06/07

PROJETO: URBANÍSTICO (RUA PROJETADA X)

LOCALIZAÇÃO: OURO VELHO

PROPRIETÁRIO: PREFEITURA DE OURO VELHO

OBSERVAÇÃO: ÁREA : 1003.33m²	DATA: ABRIL /2026	ESCALA: indicadas
	DESENHO: MYLENA SOUSA	


ASSINATURA:

Proprietário


Projeto

Resp. Técnico

ANTÔNIO HÉLIO DIAS VIDAL
Agrimensor / CFT: 161520484-9
Incra COD. HOAJ

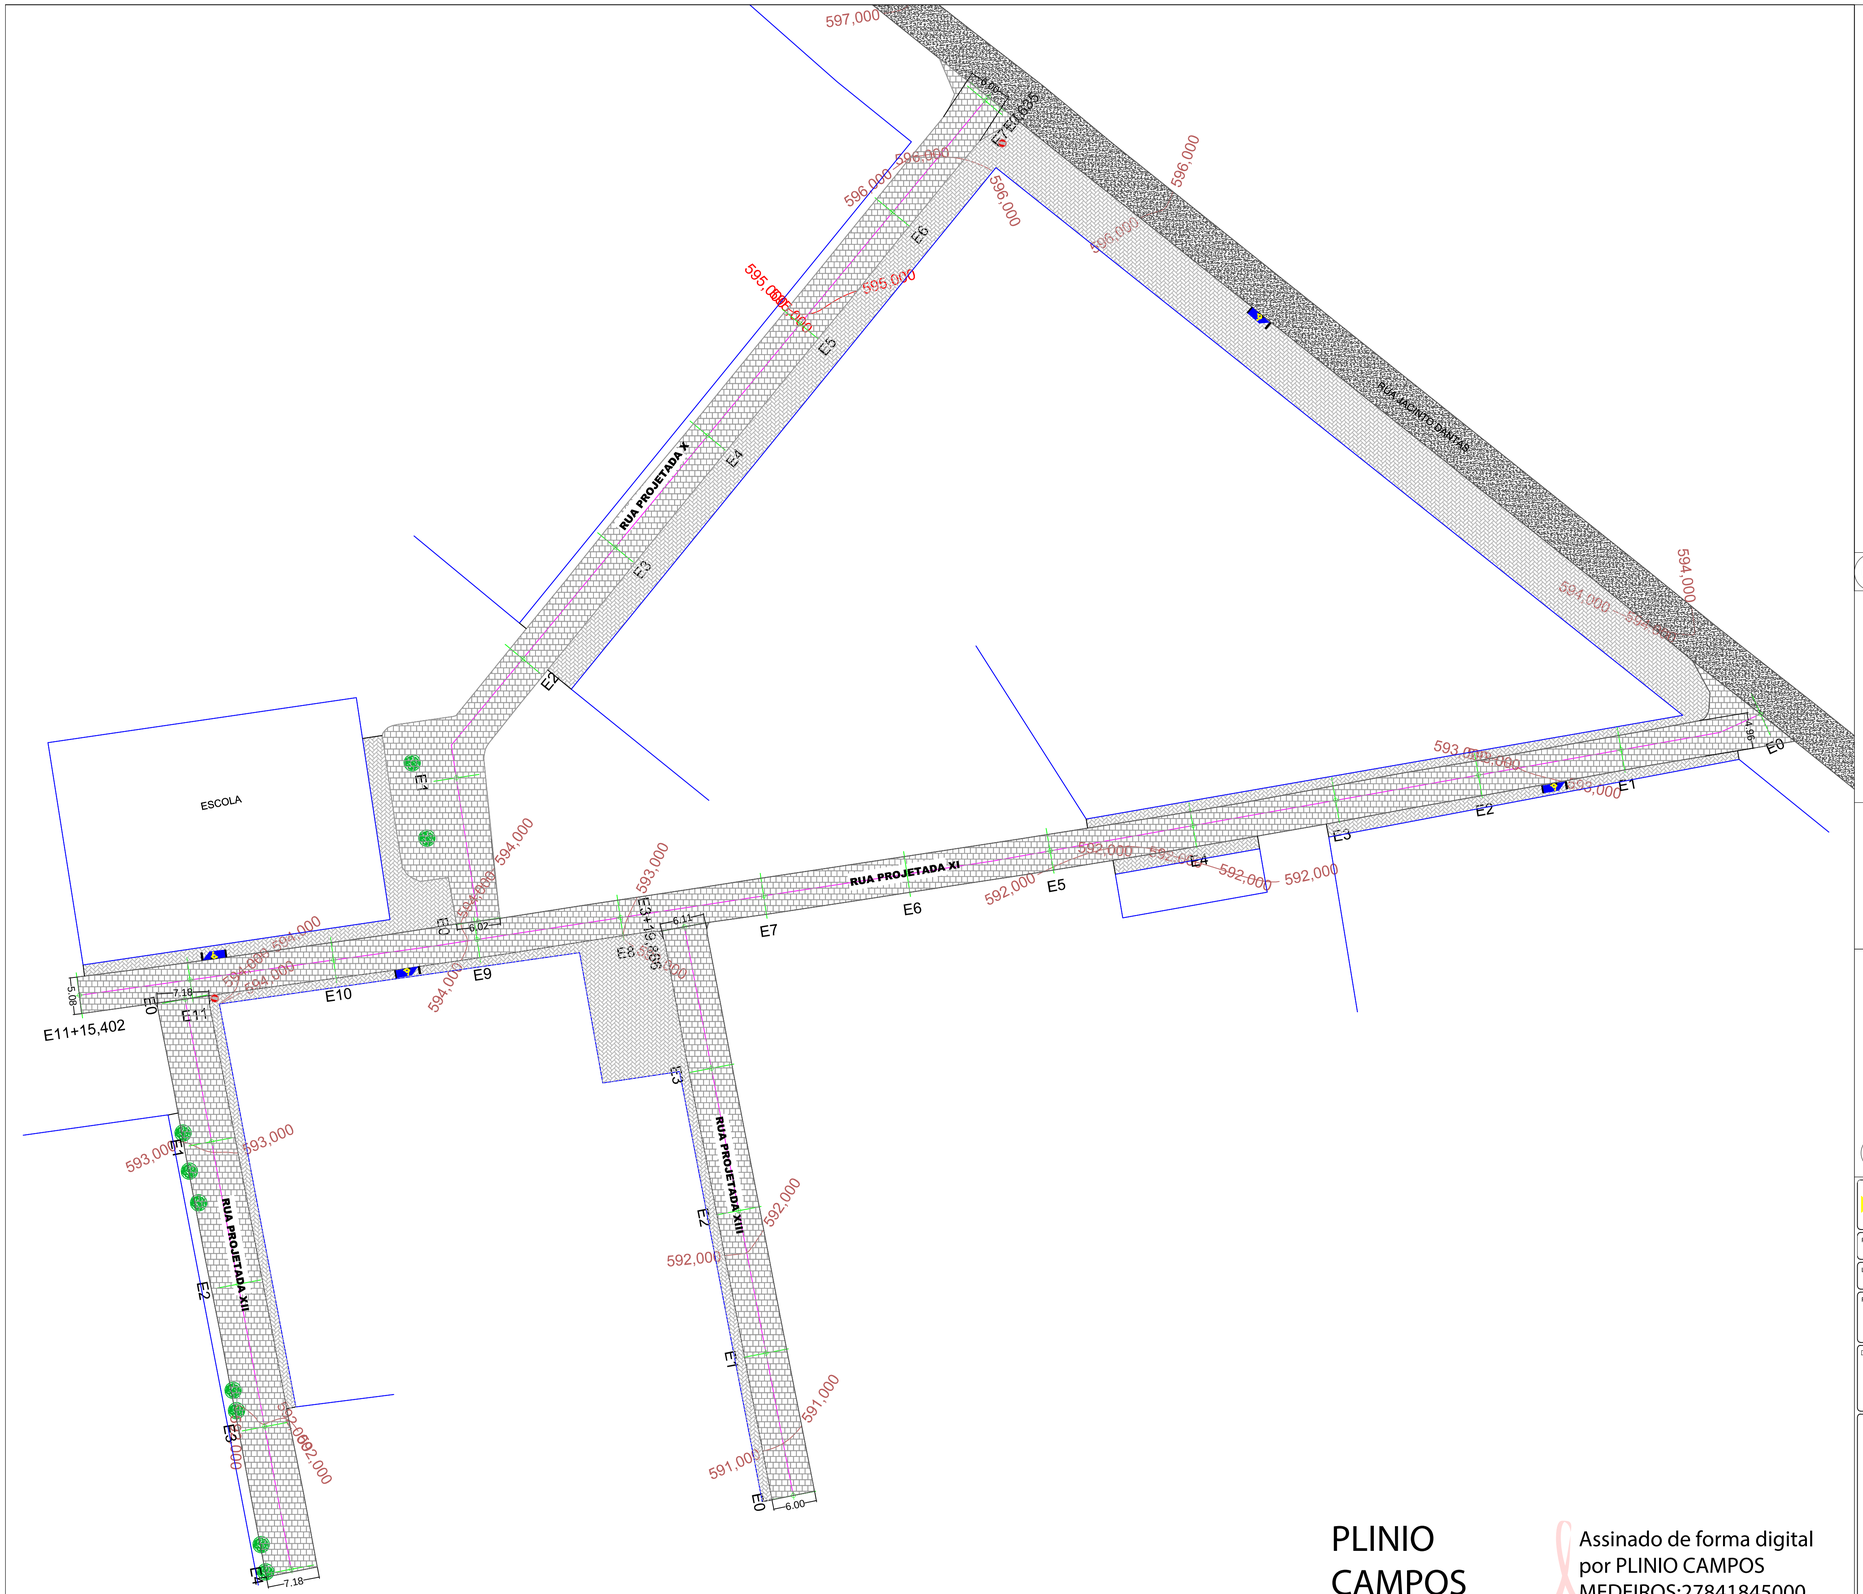


01 PLANTA BAIXA
ESCALA: 1/500

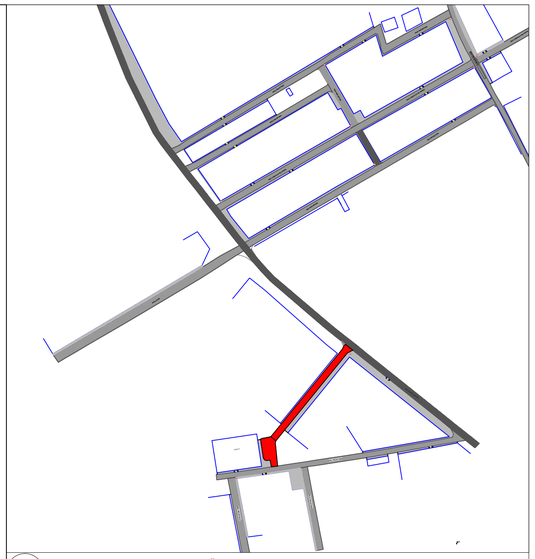

02 PLANTA DE LOCALIZAÇÃO


DETALHE DA RAMPA NO PASSEIO

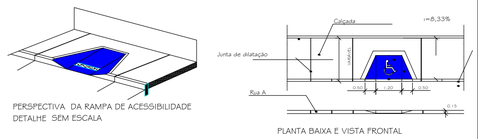

PERSPECTIVA DA RAMPA DE ACESSIBILIDADE
DETALHE SEM ESCALA

PLANTA BAIXA E VISTA FRONTAL

LEGENDA
- ASFALTO
- CALÇADA
- EDIFICAÇÃO
- CALÇAMENTO
- PLACA SINALIZAÇÃO
- RAMPA DE ACESSIBILIDADE

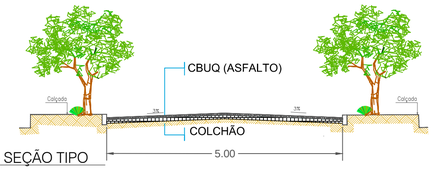

03 SEÇÃO TIPO

HADI TOPOGRAFIA GEOMÁTICA

LEVANTAMENTO TOPOGRÁFICO
PLANIALTIMÉTRICO CADASTRAL E GEORREFERENCIAMENTO

PRANCHA: 06/07

PROJETO: URBANÍSTICO (RUA PROJETADA X)

LOCALIZAÇÃO: OURO VELHO

PROPRIETÁRIO: PREFEITURA DE OURO VELHO

OBSERVAÇÃO: ÁREA : 1197.71m²

DATA: ABRIL /2026

ESCALA: indicadas

DESENHO: MYLENA SOUSA

ASSINATURA:

Proprietário


Projeto

Resp. Técnico


ANTÔNIO HÉLIO DIAS VIDAL
Agrimensor / CFT: 161520484-9
Incra COD. HOAJ

PLINIO CAMPOS MEDEIROS:27841845000166

Assinado de forma digital por PLINIO CAMPOS MEDEIROS:27841845000166
Dados: 2026.04.21 10:37:14 -03'00'

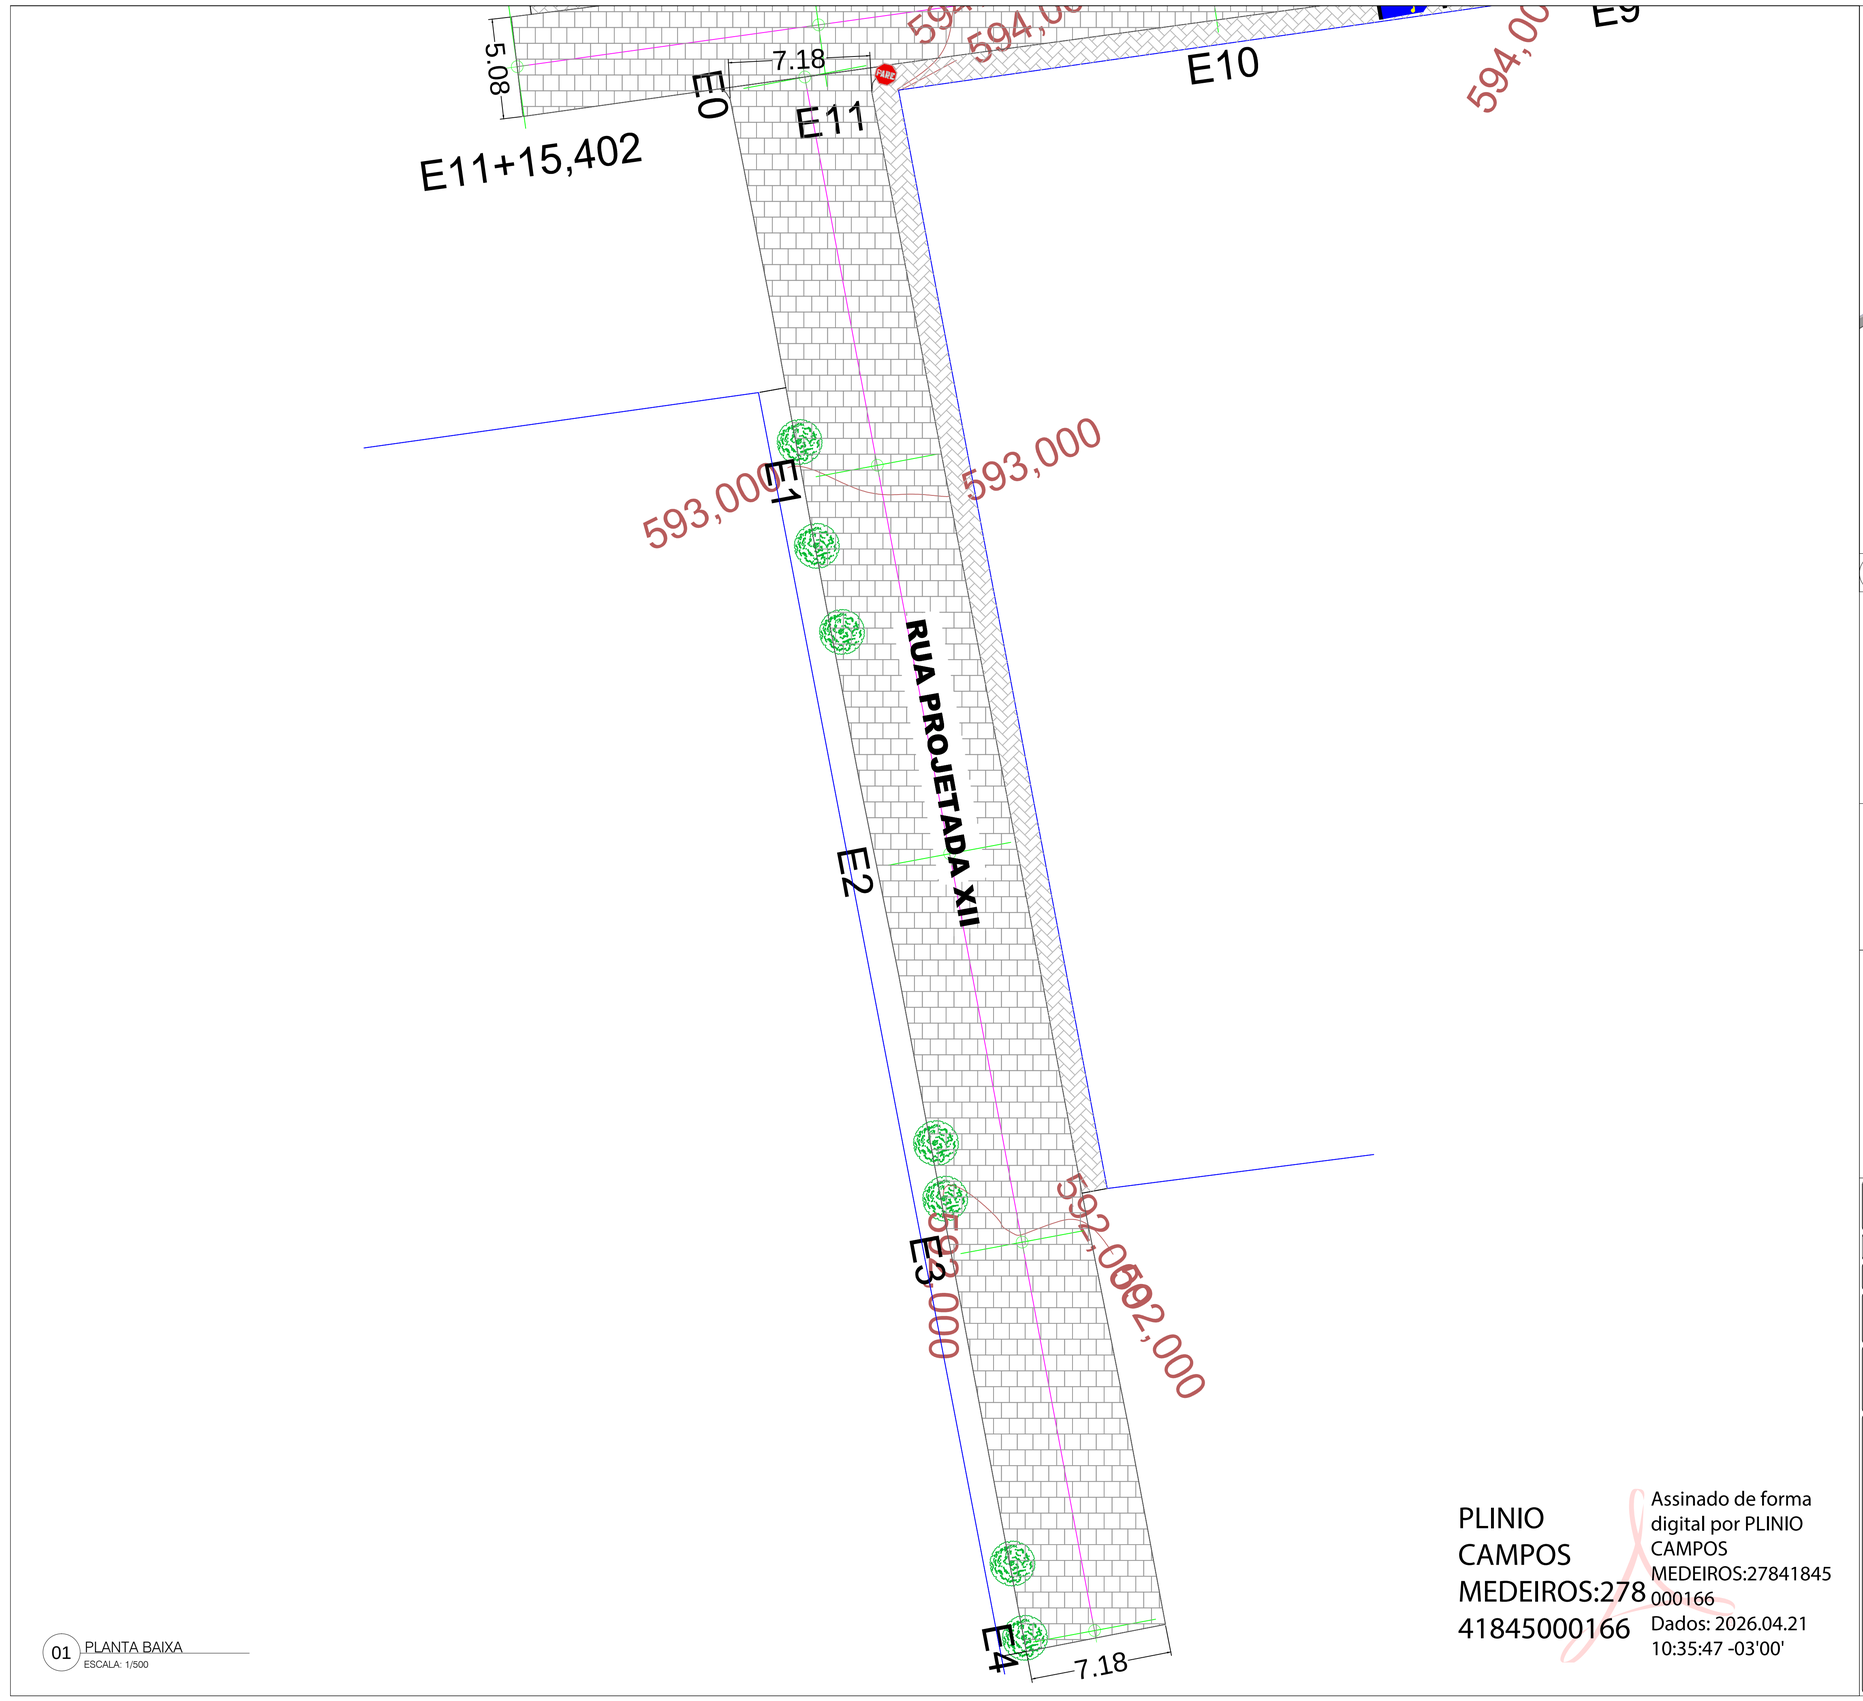


01 PLANTA BAIXA
ESCALA: 1/500

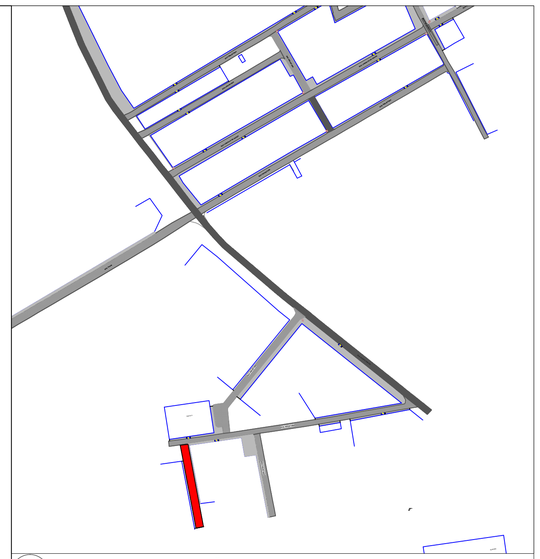


02 PLANTA DE LOCALIZAÇÃO

DETALHE DA RAMPA NO PASSEIO

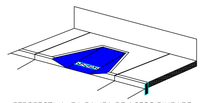


PERSPECTIVA DA RAMPA DE ACESSIBILIDADE
DETALHE SEM ESCALA

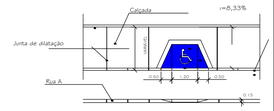

PLANTA BAIXA E VISTA FRONTAL

LEGENDA
- ASFALTO
- CALÇADA
- EDIFICAÇÃO
- CALÇAMENTO
- PLACA SINALIZAÇÃO
- RAMPA DE ACESSIBILIDADE

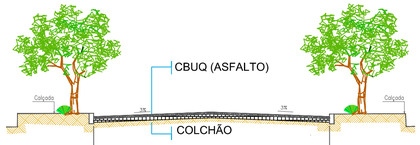

03 SEÇÃO TIPO

HADI TOPOGRAFIA GEODÉSIA

LEVANTAMENTO TOPOGRÁFICO
PLANIALTIMÉTRICO CADASTRAL E GEORREFERENCIAMENTO

PRANCHA: 06/07

PROJETO: URBANÍSTICO (RUA PROJETADA XII)

LOCALIZAÇÃO: OURO VELHO

PROPRIETÁRIO: PREFEITURA DE OURO VELHO

OBSERVAÇÃO: ÁREA : 574.04M²

DATA: ABRIL /2026

ESCALA: indicadas

DESENHO: MYLENA SOUSA

ASSINATURA:

Proprietário


Projeto

Resp. Técnico


ANTÔNIO HÉLIO DIAS VIDAL
Agrimensor / CFT: 161520484-9
Incra COD. HOAJ

PLINIO CAMPOS MEDEIROS:27841845000166

Assinado de forma digital por PLINIO CAMPOS MEDEIROS:27841845000166
Dados: 2026.04.21 10:35:47 -03'00'

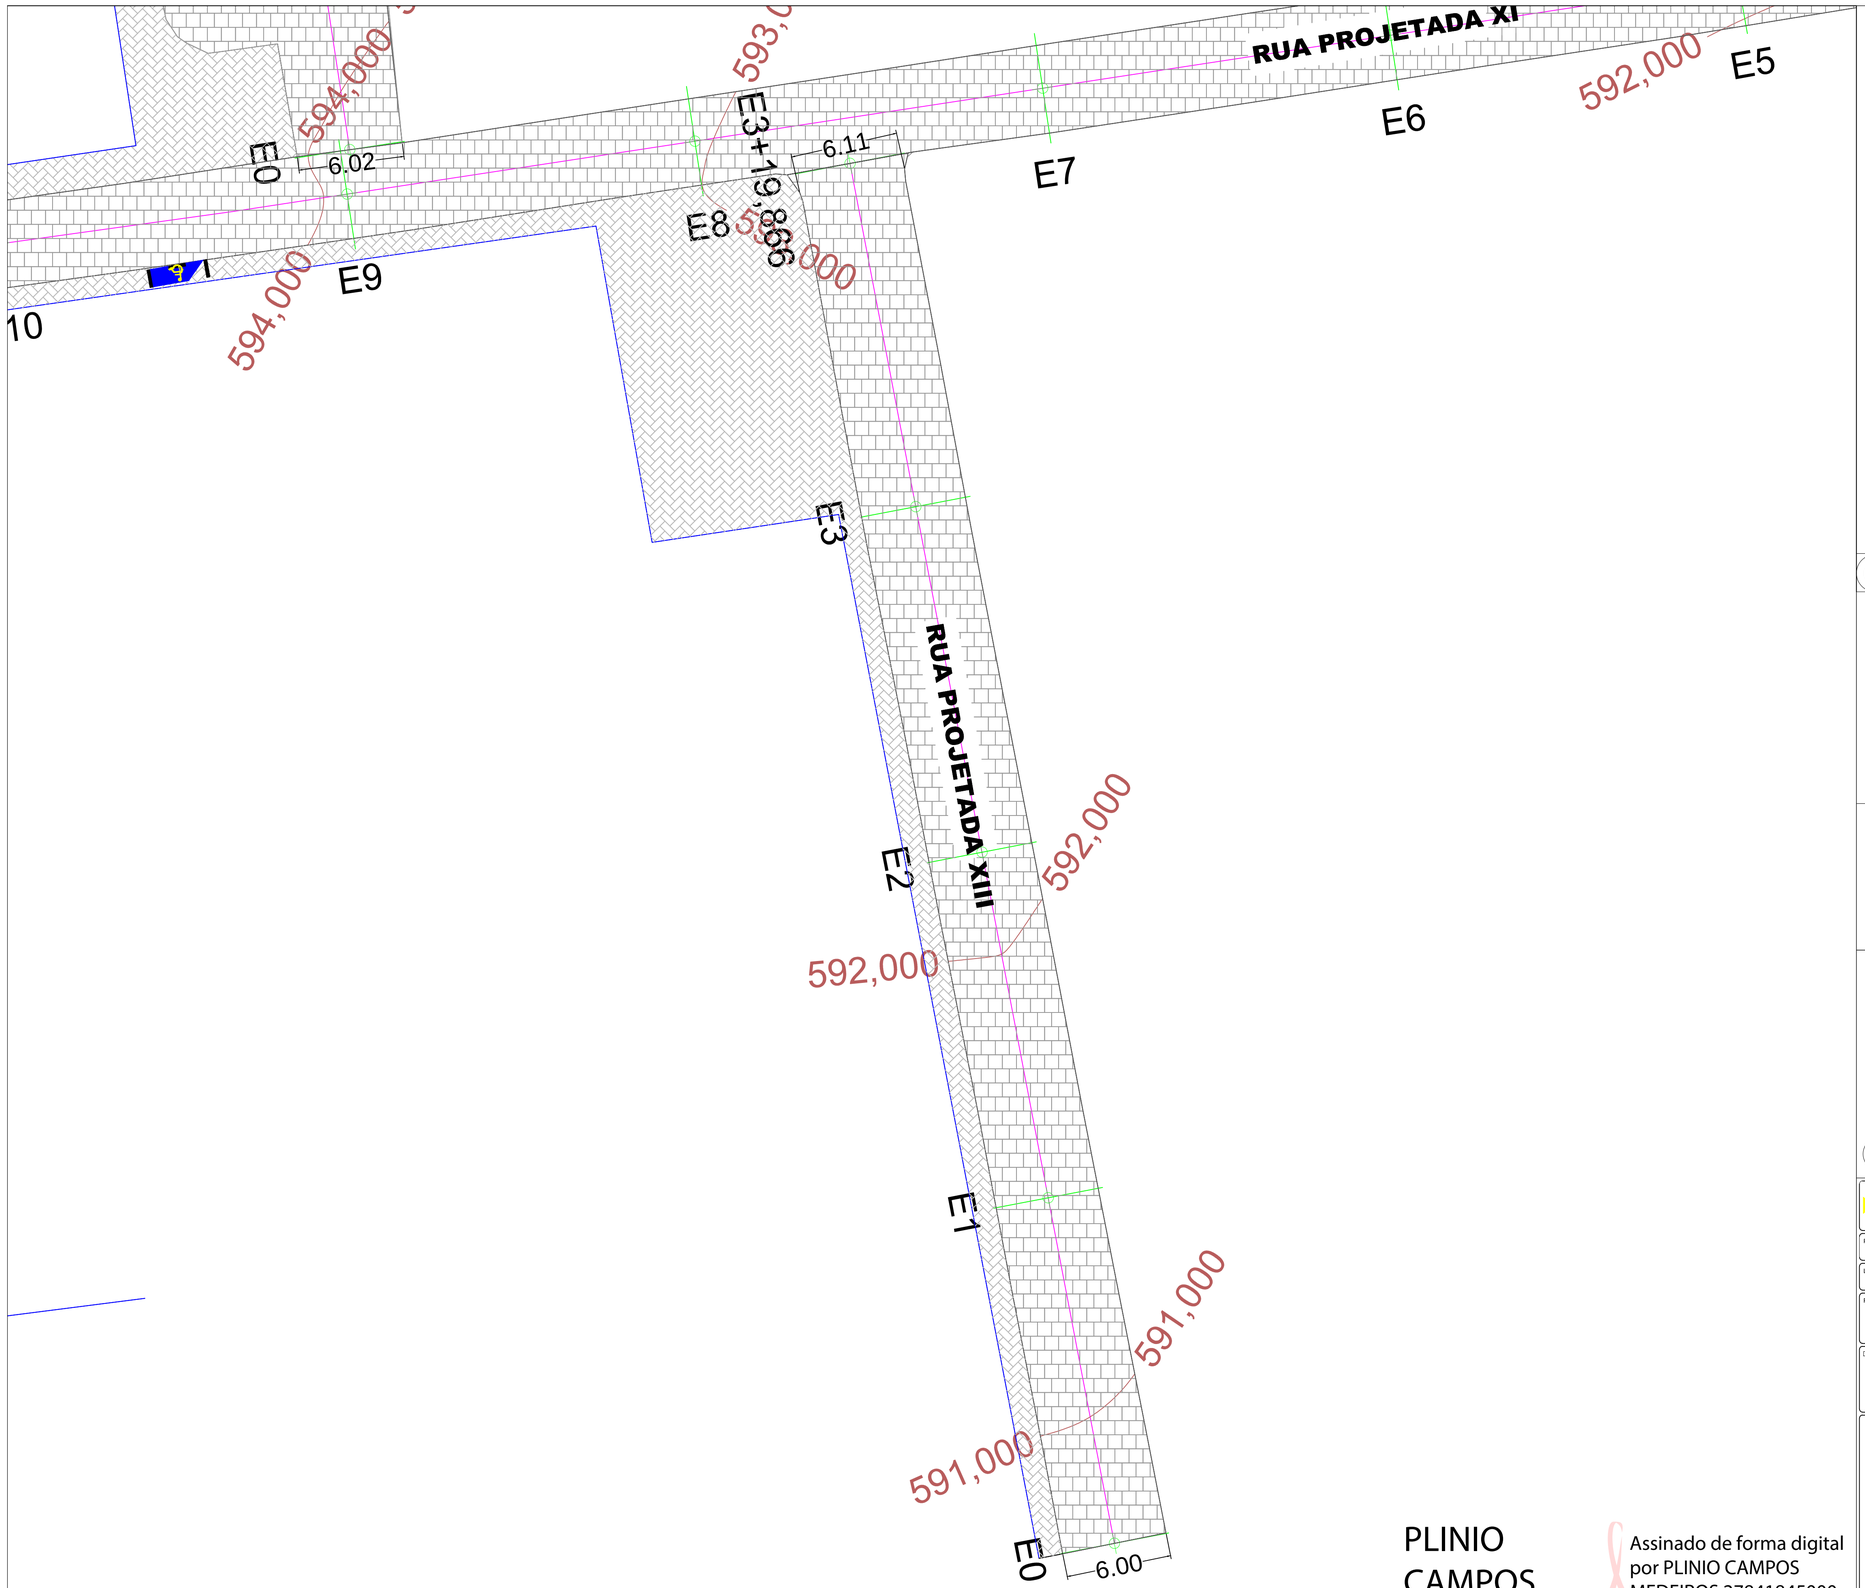


01 PLANTA BAIXA
ESCALA: 1/500

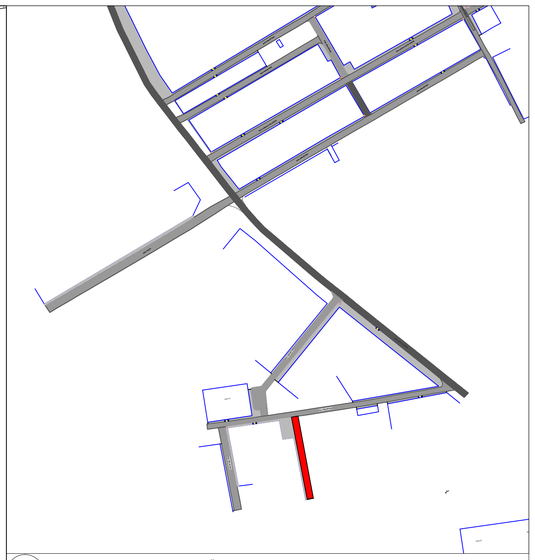

02 PLANTA DE LOCALIZAÇÃO


DETALHE DA RAMPA NO PASSEIO

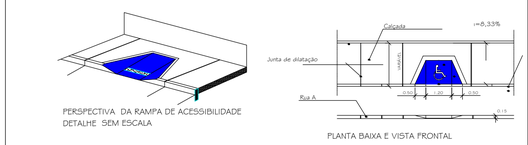

PERSPECTIVA DA RAMPA DE ACESSIBILIDADE
DETALHE SEM ESCALA

PLANTA BAIXA E VISTA FRONTAL

LEGENDA
- ASFALTO
- CALÇADA
- EDIFICAÇÃO
- CALÇAMENTO
- PLACA SINALIZAÇÃO
- RAMPA DE ACESSIBILIDADE

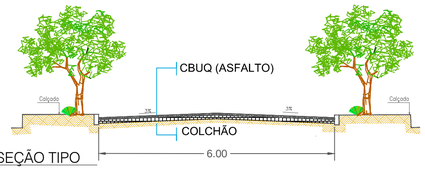

03 SEÇÃO TIPO

HADI TOPOGRAFIA GEODÉSIA

LEVANTAMENTO TOPOGRÁFICO
PLANIALTIMÉTRICO CADASTRAL E GEORREFERENCIAMENTO

PRANCHA: 06/07

PROJETO: URBANÍSTICO (RUA PROJETADA XIII)

LOCALIZAÇÃO: OURO VELHO

PROPRIETÁRIO: PREFEITURA DE OURO VELHO

OBSERVAÇÃO: ÁREA : 476.21m²

DATA: ABRIL /2026

ESCALA: indicadas

DESENHO: MYLENA SOUSA

ASSINATURA:

Proprietário


Projeto

Resp. Técnico


ANTÔNIO HÉLIO DIAS VIDAL
Agrimensor / CFT: 161520484-9
Incra COD. HOAJ

PLINIO CAMPOS MEDEIROS:27841845000166

Assinado de forma digital por PLINIO CAMPOS MEDEIROS:27841845000166
Dados: 2026.04.21 10:40:06 -03'00'

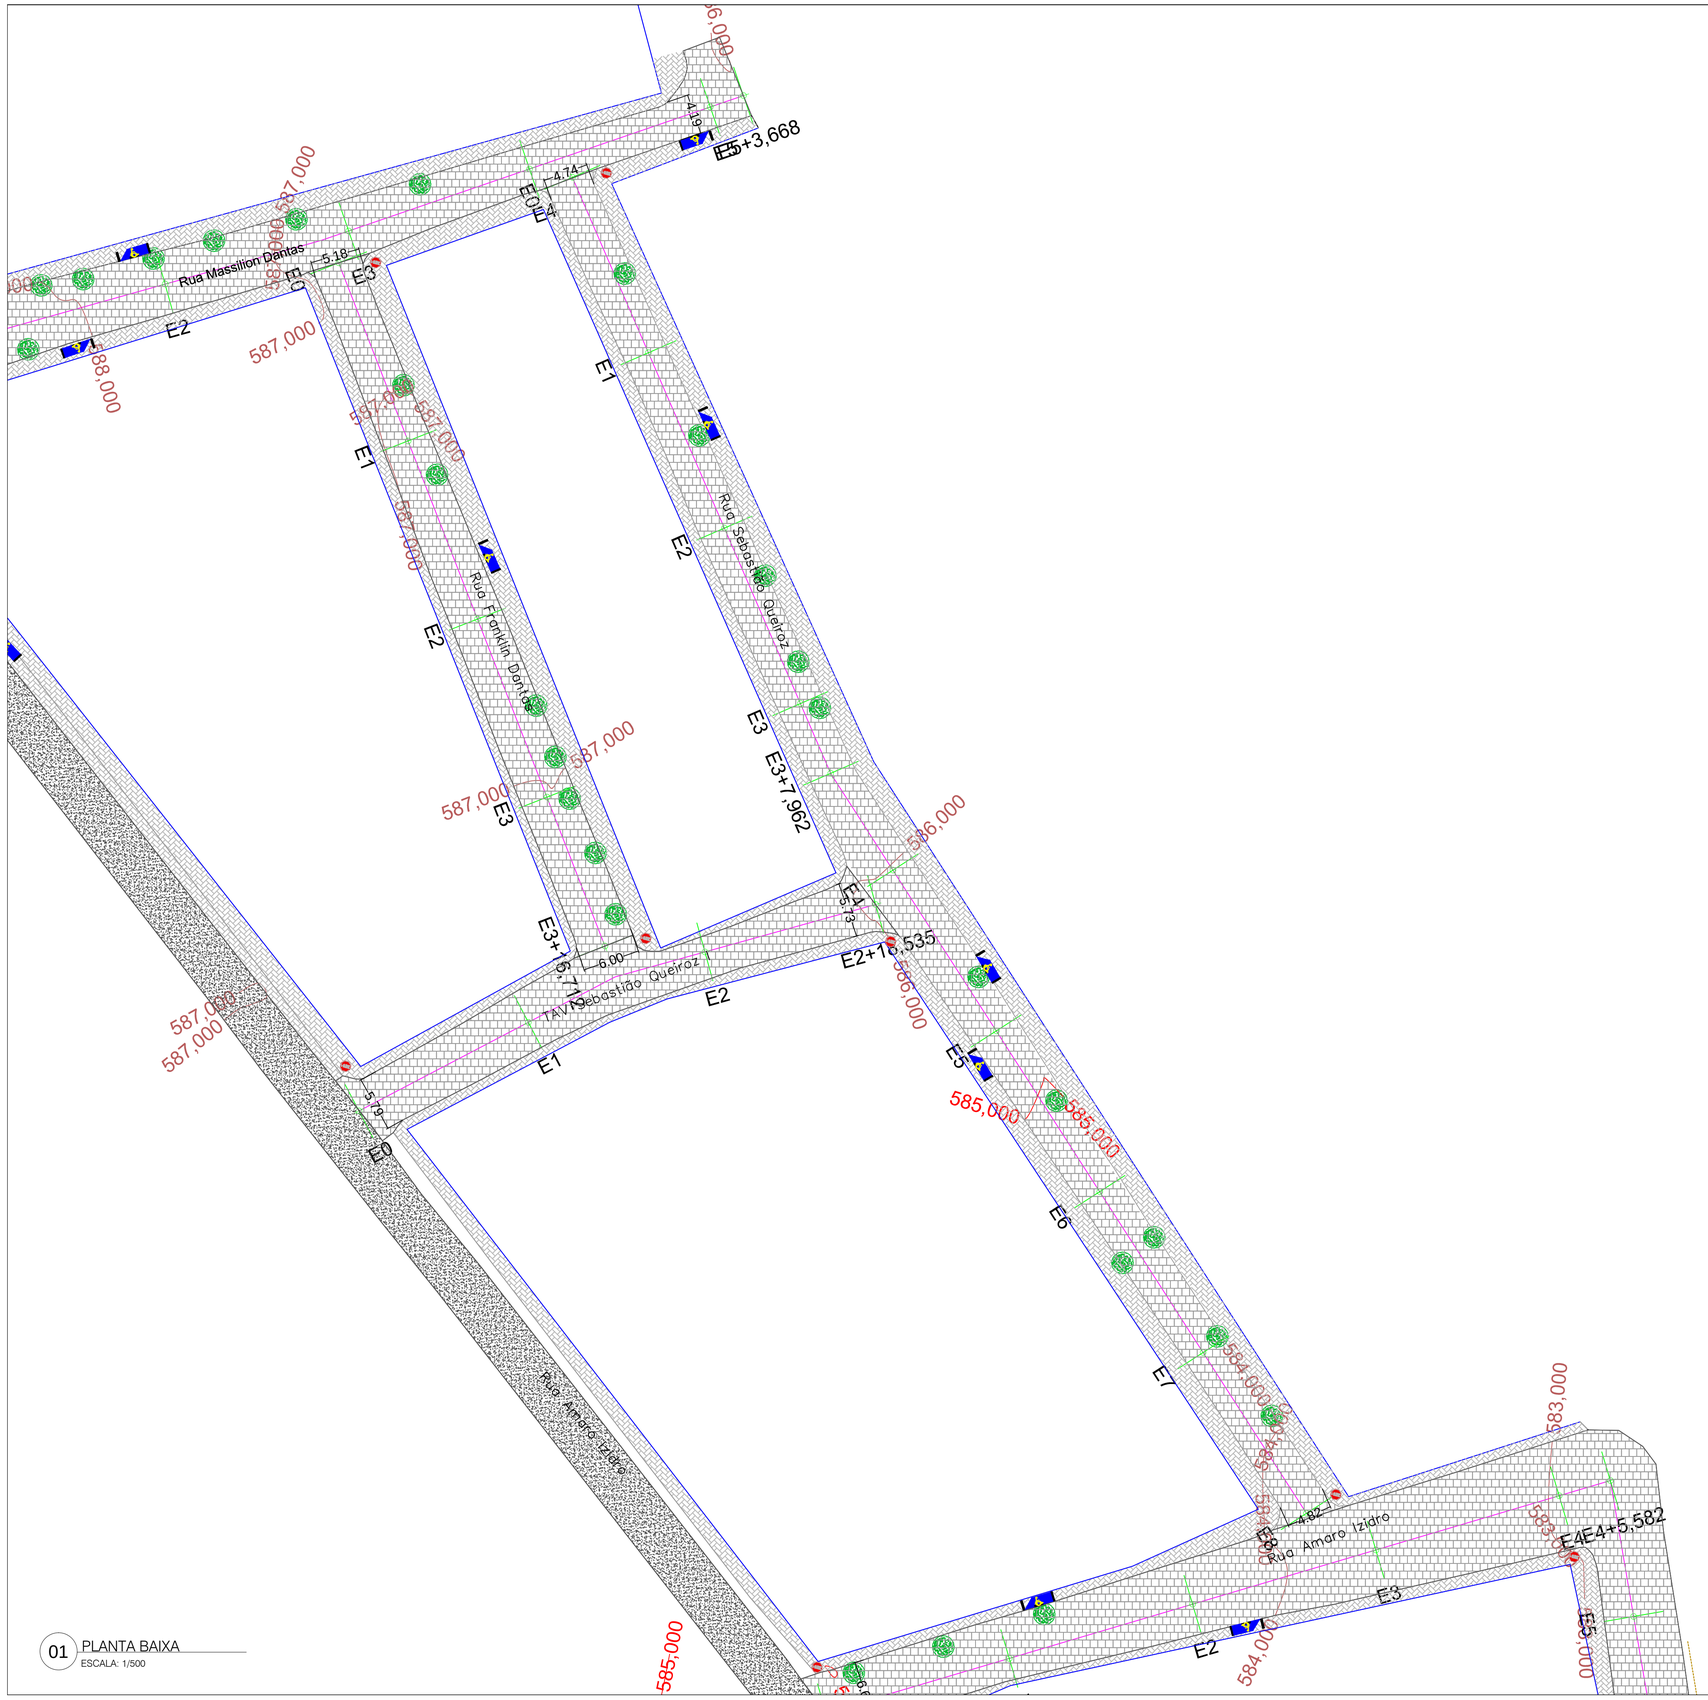


01 PLANTA BAIXA
ESCALA: 1/500

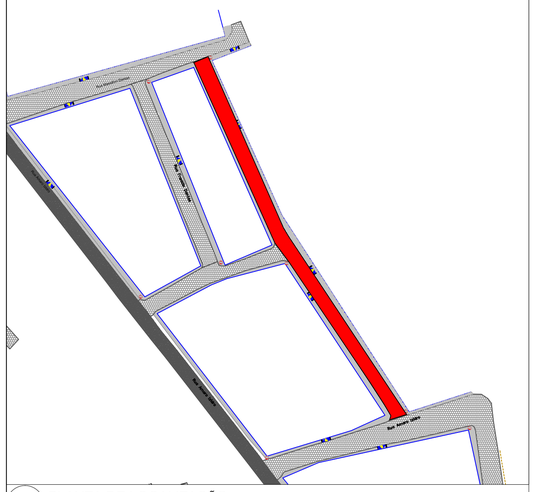


02 PLANTA DE LOCALIZAÇÃO

DETALHE DA RAMPA NO PASSEIO

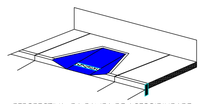


PERSPECTIVA DA RAMPA DE ACESSIBILIDADE
DETALHE SEM ESCALA

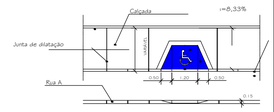

PLANTA BAIXA E VISTA FRONTAL

LEGENDA
- ASFALTO
- CALÇADA
- EDIFICAÇÃO
- CALÇAMENTO
- PLACA SINALIZAÇÃO
- RAMPA DE ACESSIBILIDADE

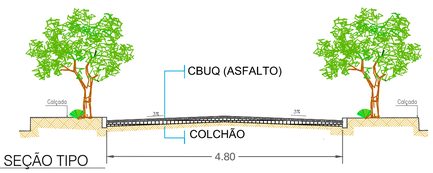

03 SEÇÃO TIPO

HADI TOPOGRAFIA GEODÉSIA

LEVANTAMENTO TOPOGRÁFICO
PLANIALTIMÉTRICO CADASTRAL E GEORREFERENCIAMENTO

PRANCHA: 06/07

PROJETO: URBANÍSTICO (RUA SEBASTIÃO QUEIROZ)

LOCALIZAÇÃO: OURO VELHO

PROPRIETÁRIO: PREFEITURA DE OURO VELHO

OBSERVAÇÃO: ÁREA: 782.73 m²

DATA: ABRIL /2026

ESCALA: indicadas

DESENHO: MYLENA SOUSA

ASSINATURA:

Proprietário


Projeto

Resp. Técnico


ANTÔNIO HÉLIO DIAS VIDAL
Agrimensor / CFT: 161520484-9
Incra COD. HOAJ

PLINIO CAMPOS MEDEIROS:27841845000166

Assinado de forma digital por PLINIO CAMPOS MEDEIROS:27841845000166
Dados: 2026.04.21 10:55:47 -03'00'

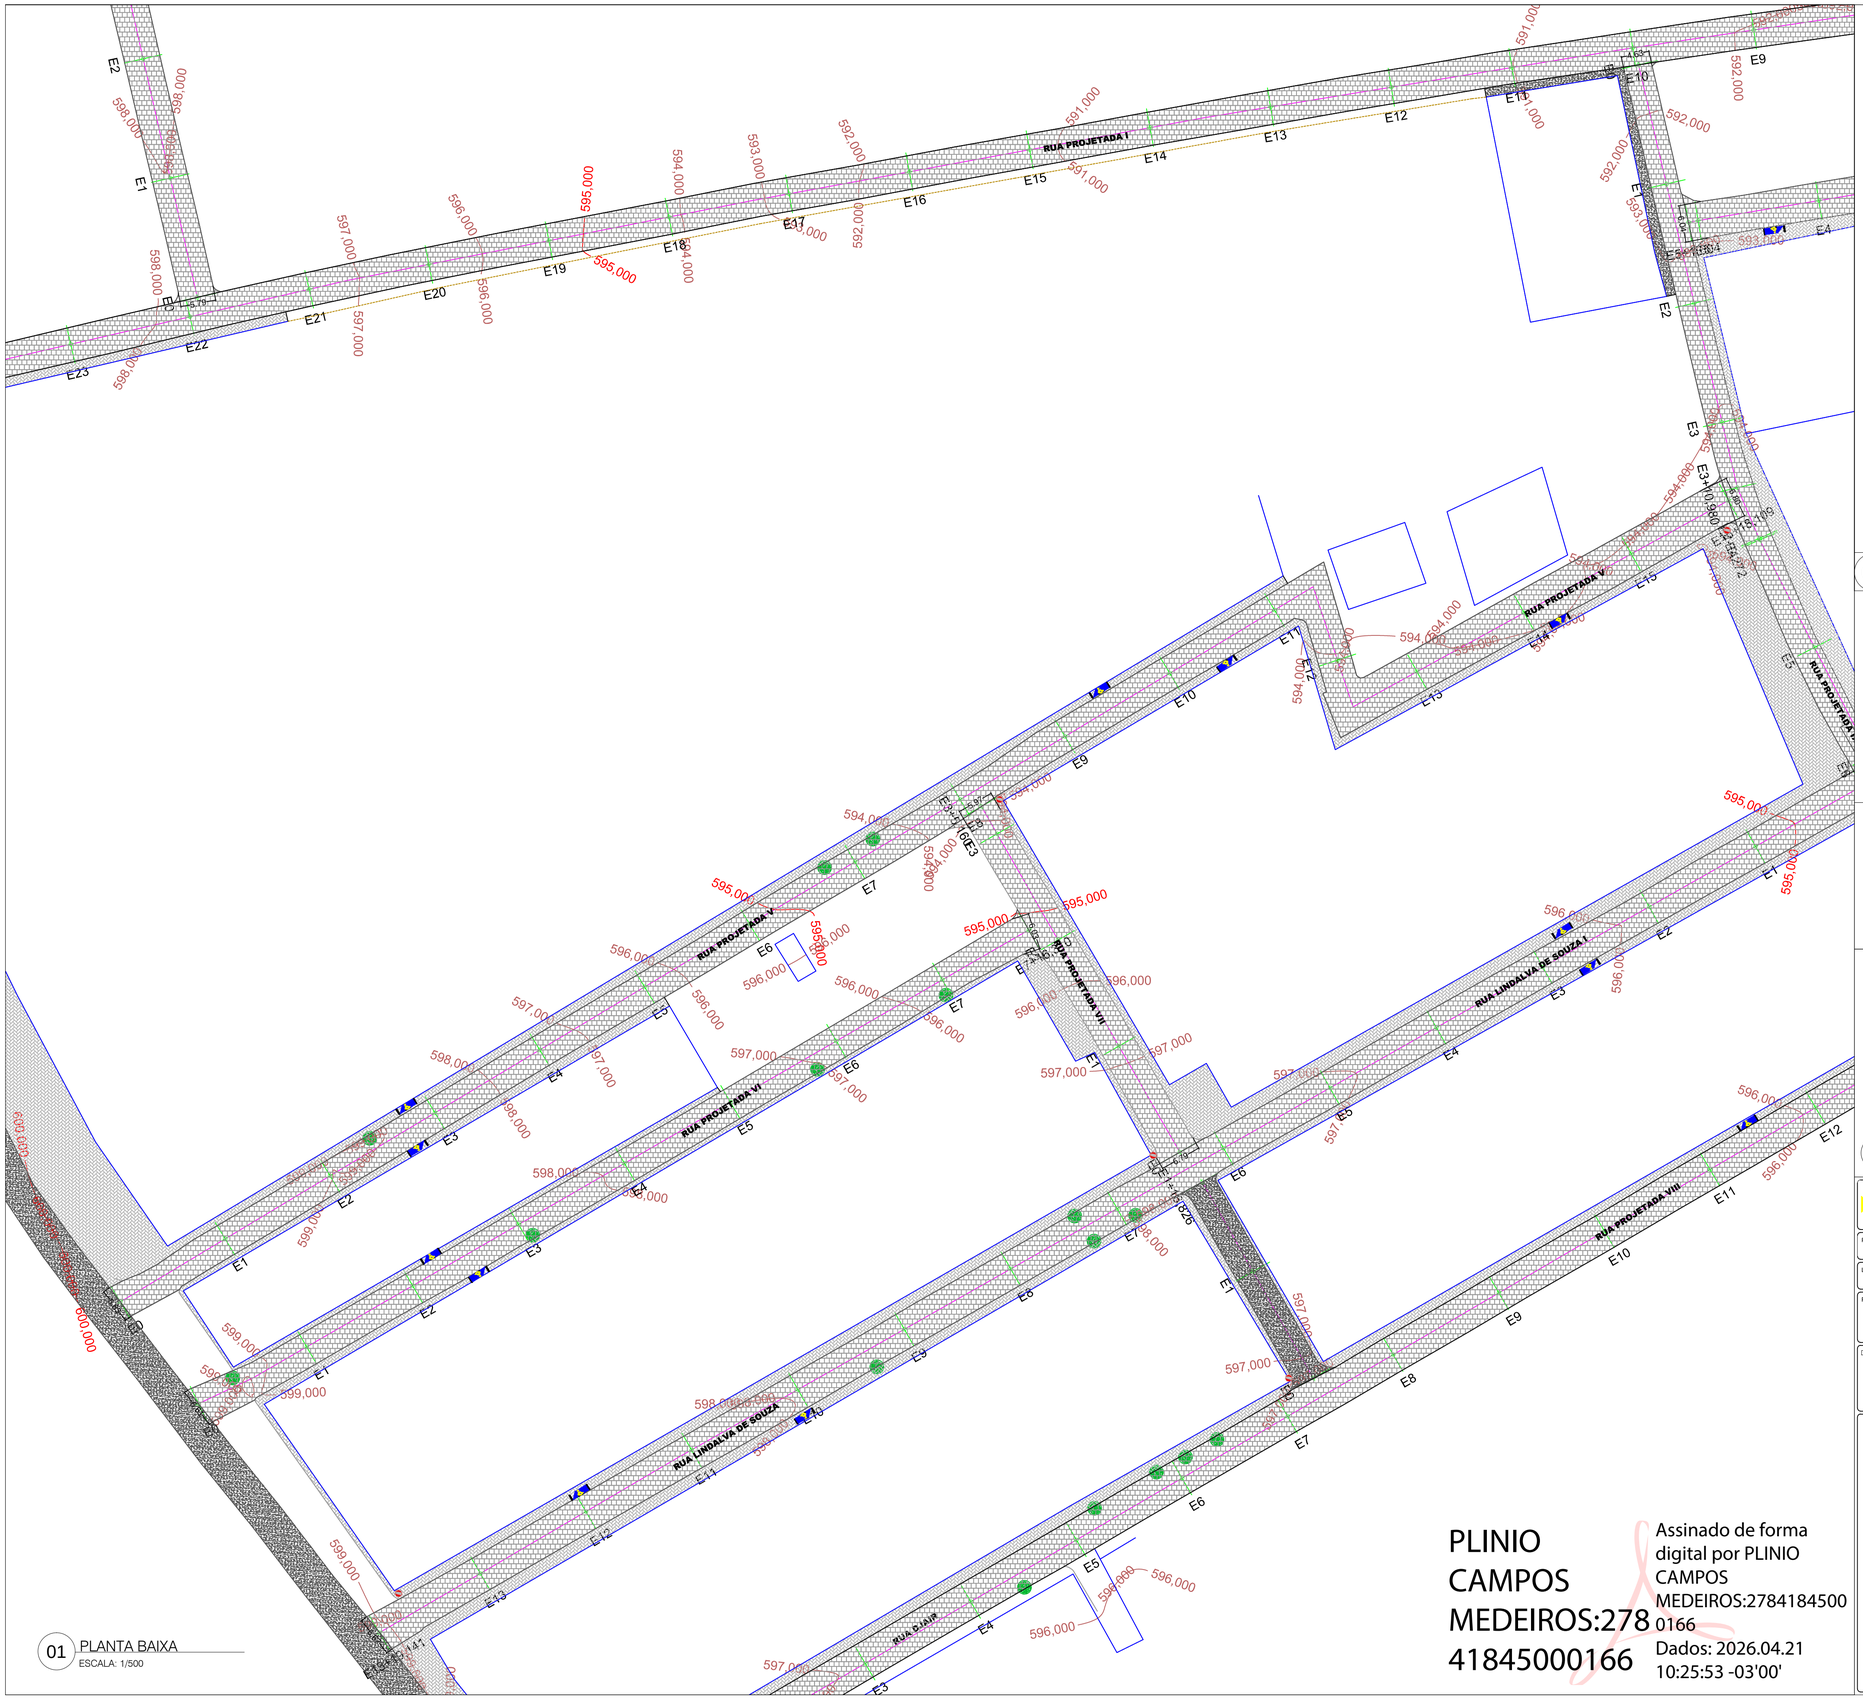


01 PLANTA BAIXA
ESCALA: 1/500

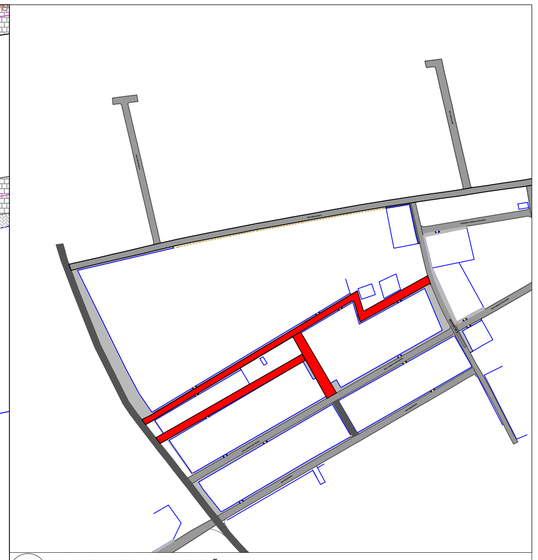


02 PLANTA DE LOCALIZAÇÃO

DETALHE DA RAMPA NO PASSEIO

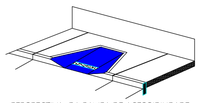


PERSPECTIVA DA RAMPA DE ACESSIBILIDADE
DETALHE SEM ESCALA

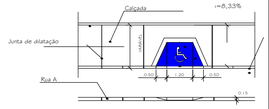

PLANTA BAIXA E VISTA FRONTAL

LEGENDA
- ASFALTO
- CALÇADA
- EDIFICAÇÃO
- CALÇAMENTO
- PLACA SINALIZAÇÃO
- RAMPA DE ACESSIBILIDADE

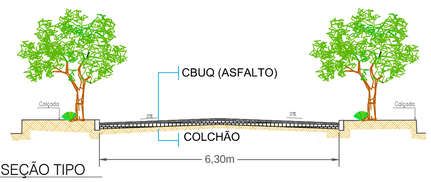

03 SEÇÃO TIPO

HADI TOPOGRAFIA

LEVANTAMENTO TOPOGRÁFICO
PLANIALTIMÉTRICO CADASTRAL E GEORREFERENCIAMENTO

PRANCHA: 06/07

PROJETO: URBANÍSTICO (RUA PROJETADA V, VI e VII)

LOCALIZAÇÃO: OURO VELHO

PROPRIETÁRIO: PREFEITURA DE OURO VELHO

OBSERVAÇÃO:
ÁREA DA RUA PROJETADA V : 1833.12m²
ÁREA DA RUA PROJETADA VI : 863.60m²
ÁREA DA RUA PROJETADA VII : 390.74m²

DATA: ABRIL /2026
ESCALA: indicadas
DESENHO: MYLENA SOUSA

ASSINATURA:

Proprietário


Projeto


Resp. Técnico

ANTÔNIO HÉLIO DIAS VIDAL
Agrimensor / CFT: 161520484-9
Incra COD. HOAJ

PLINIO CAMPOS MEDEIROS:27841845000166


Assinado de forma digital por PLINIO CAMPOS MEDEIROS:27841845000166
Dados: 2026.04.21 10:25:53 -03'00'

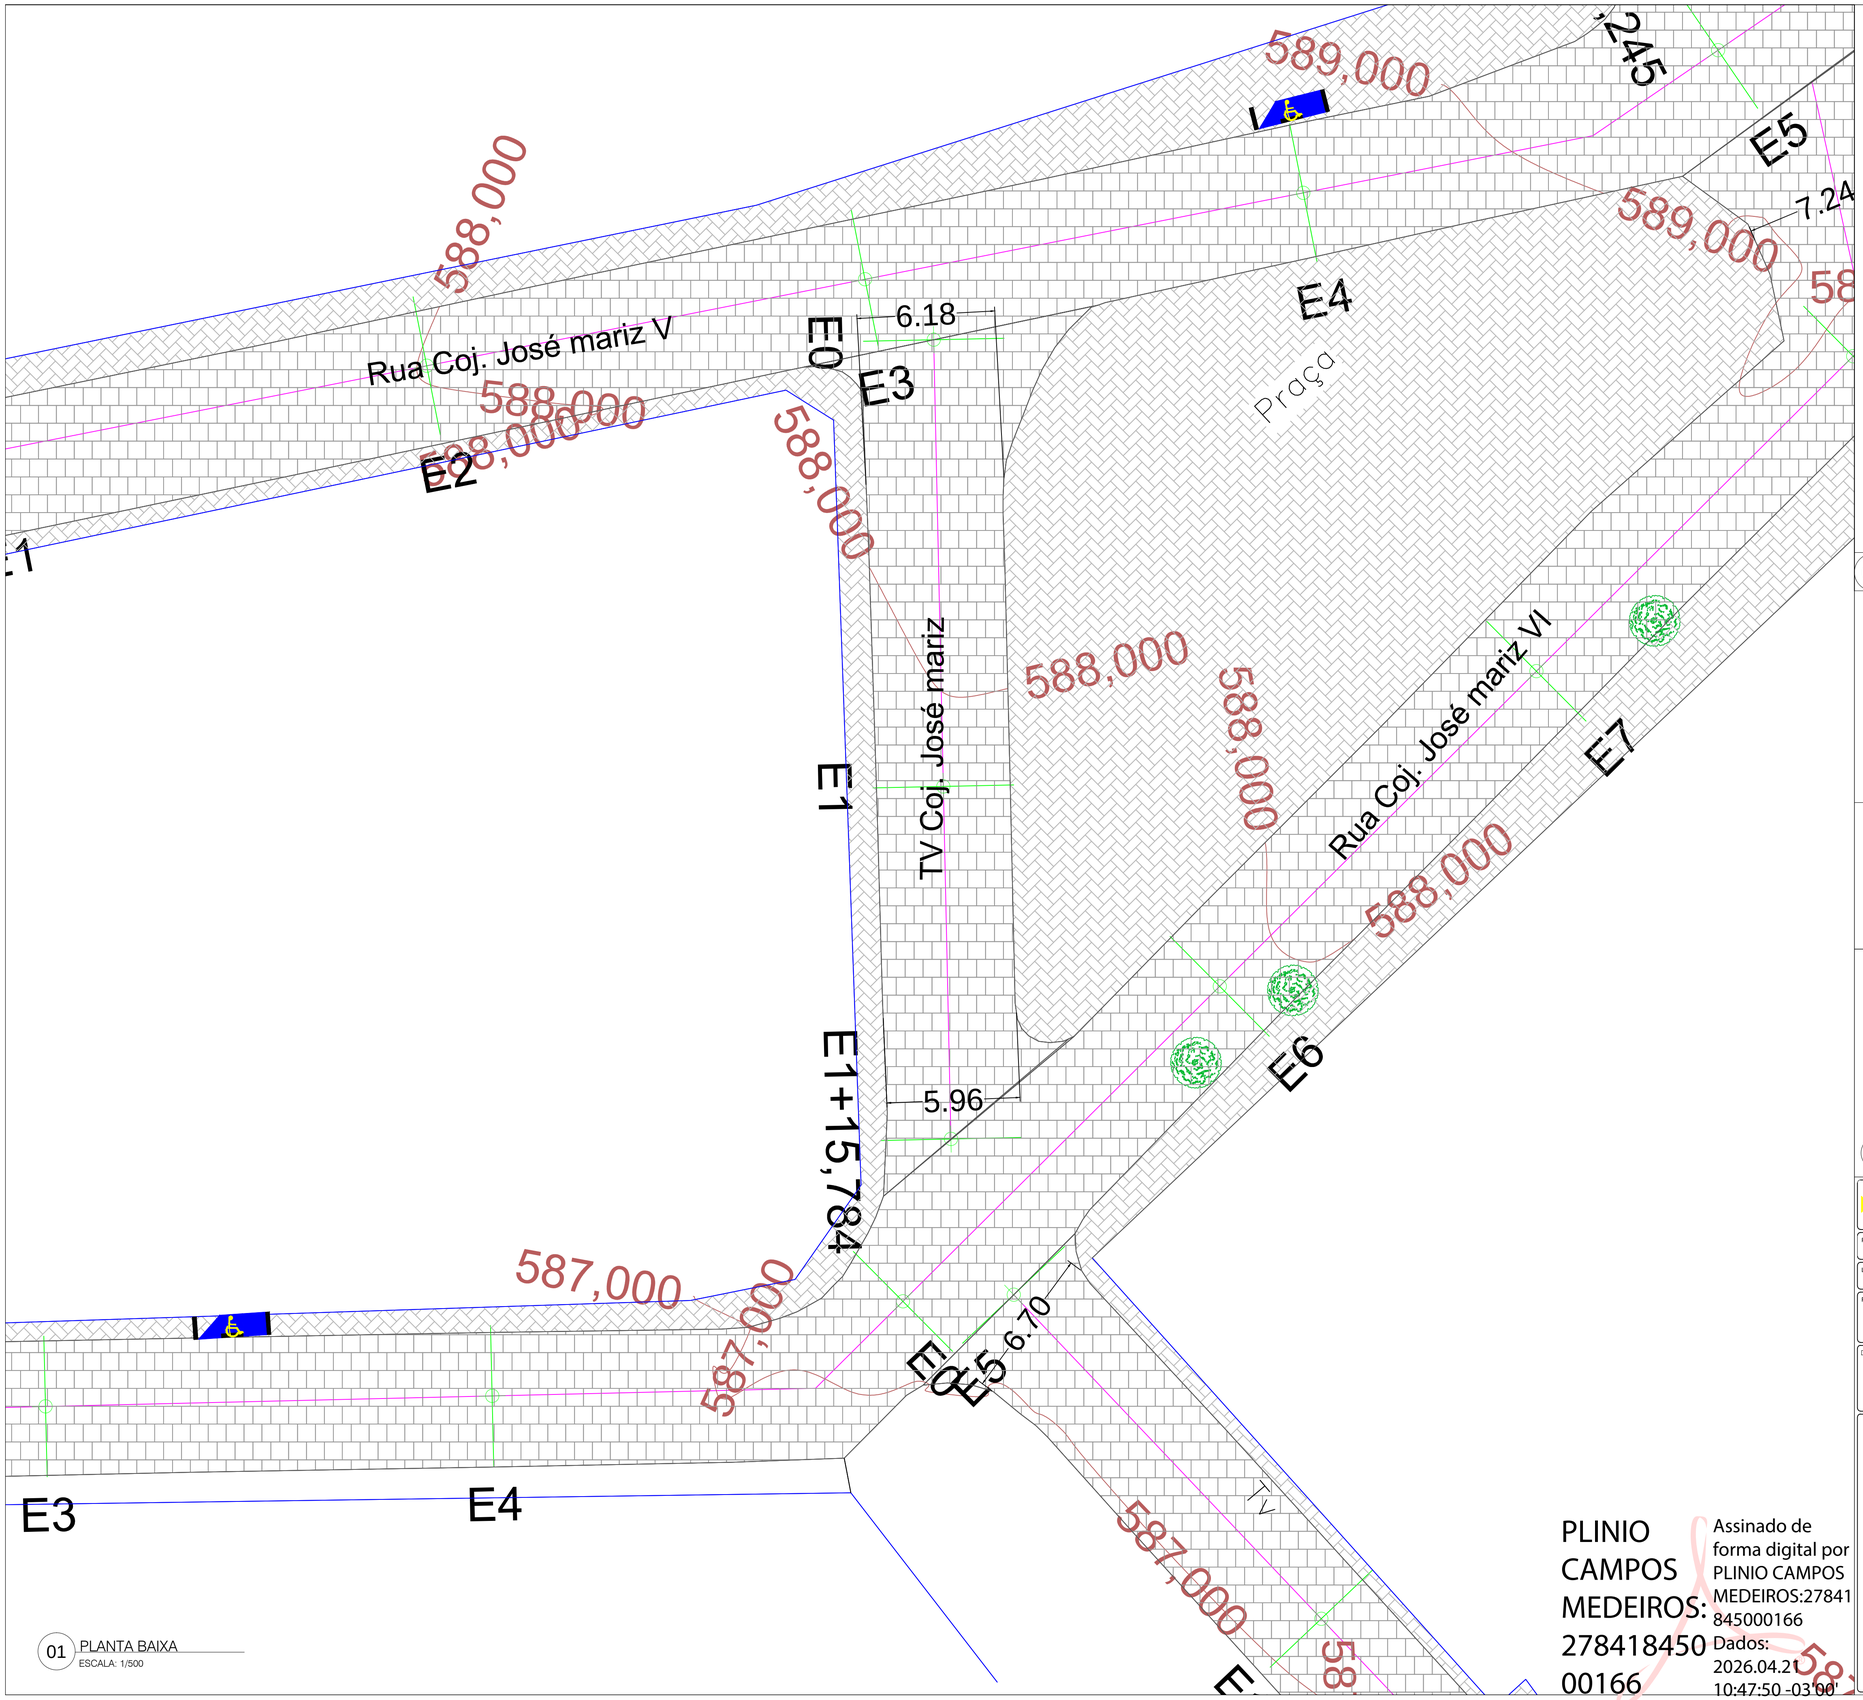

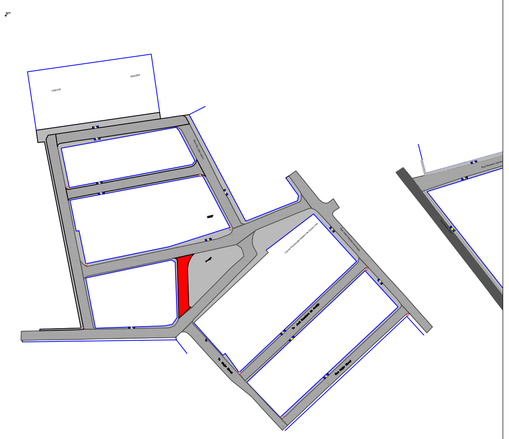


02 PLANTA DE LOCALIZAÇÃO

DETALHE DA RAMPA NO PASSEIO

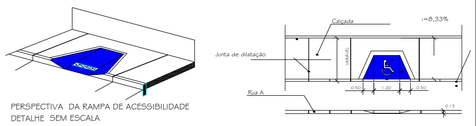

LEGENDA

- ASFALTO
- CALÇADA
- EDIFICAÇÃO
- CALÇAMENTO
- PLACA SINALIZAÇÃO
- RAMPA DE ACESSIBILIDADE

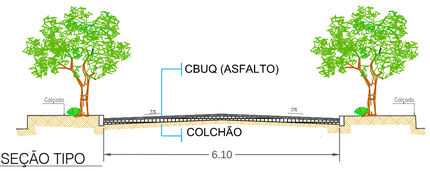

03 SEÇÃO TIPO

HADI TOPOGRAFIA

LEVANTAMENTO TOPOGRÁFICO
PLANIALTIMÉTRICO CADASTRAL E GEORREFERENCIAMENTO

PRANCHA: 06/07

PROJETO: URBANÍSTICO (TAV COJ JOSÉ MARIZ)

LOCALIZAÇÃO: OURO VELHO

PROPRIETÁRIO: PREFEITURA DE OURO VELHO

OBSERVAÇÃO: ÁREA : 229.63m²

DATA: ABRIL /2026

ESCALA: indicadas

DESENHO: MYLENA SOUSA

ASSINATURA:

Proprietário


Projeto

Resp. Técnico


ANTÔNIO HÉLIO DIAS VIDAL
Agrimensor / CFT: 161520484-9
Incra COD. HOAJ

PLINIO CAMPOS MEDEIROS: 27841845000166

Assinado de forma digital por PLINIO CAMPOS MEDEIROS:27841845000166
Dados: 2026.04.21 10:47:50 -03'00'

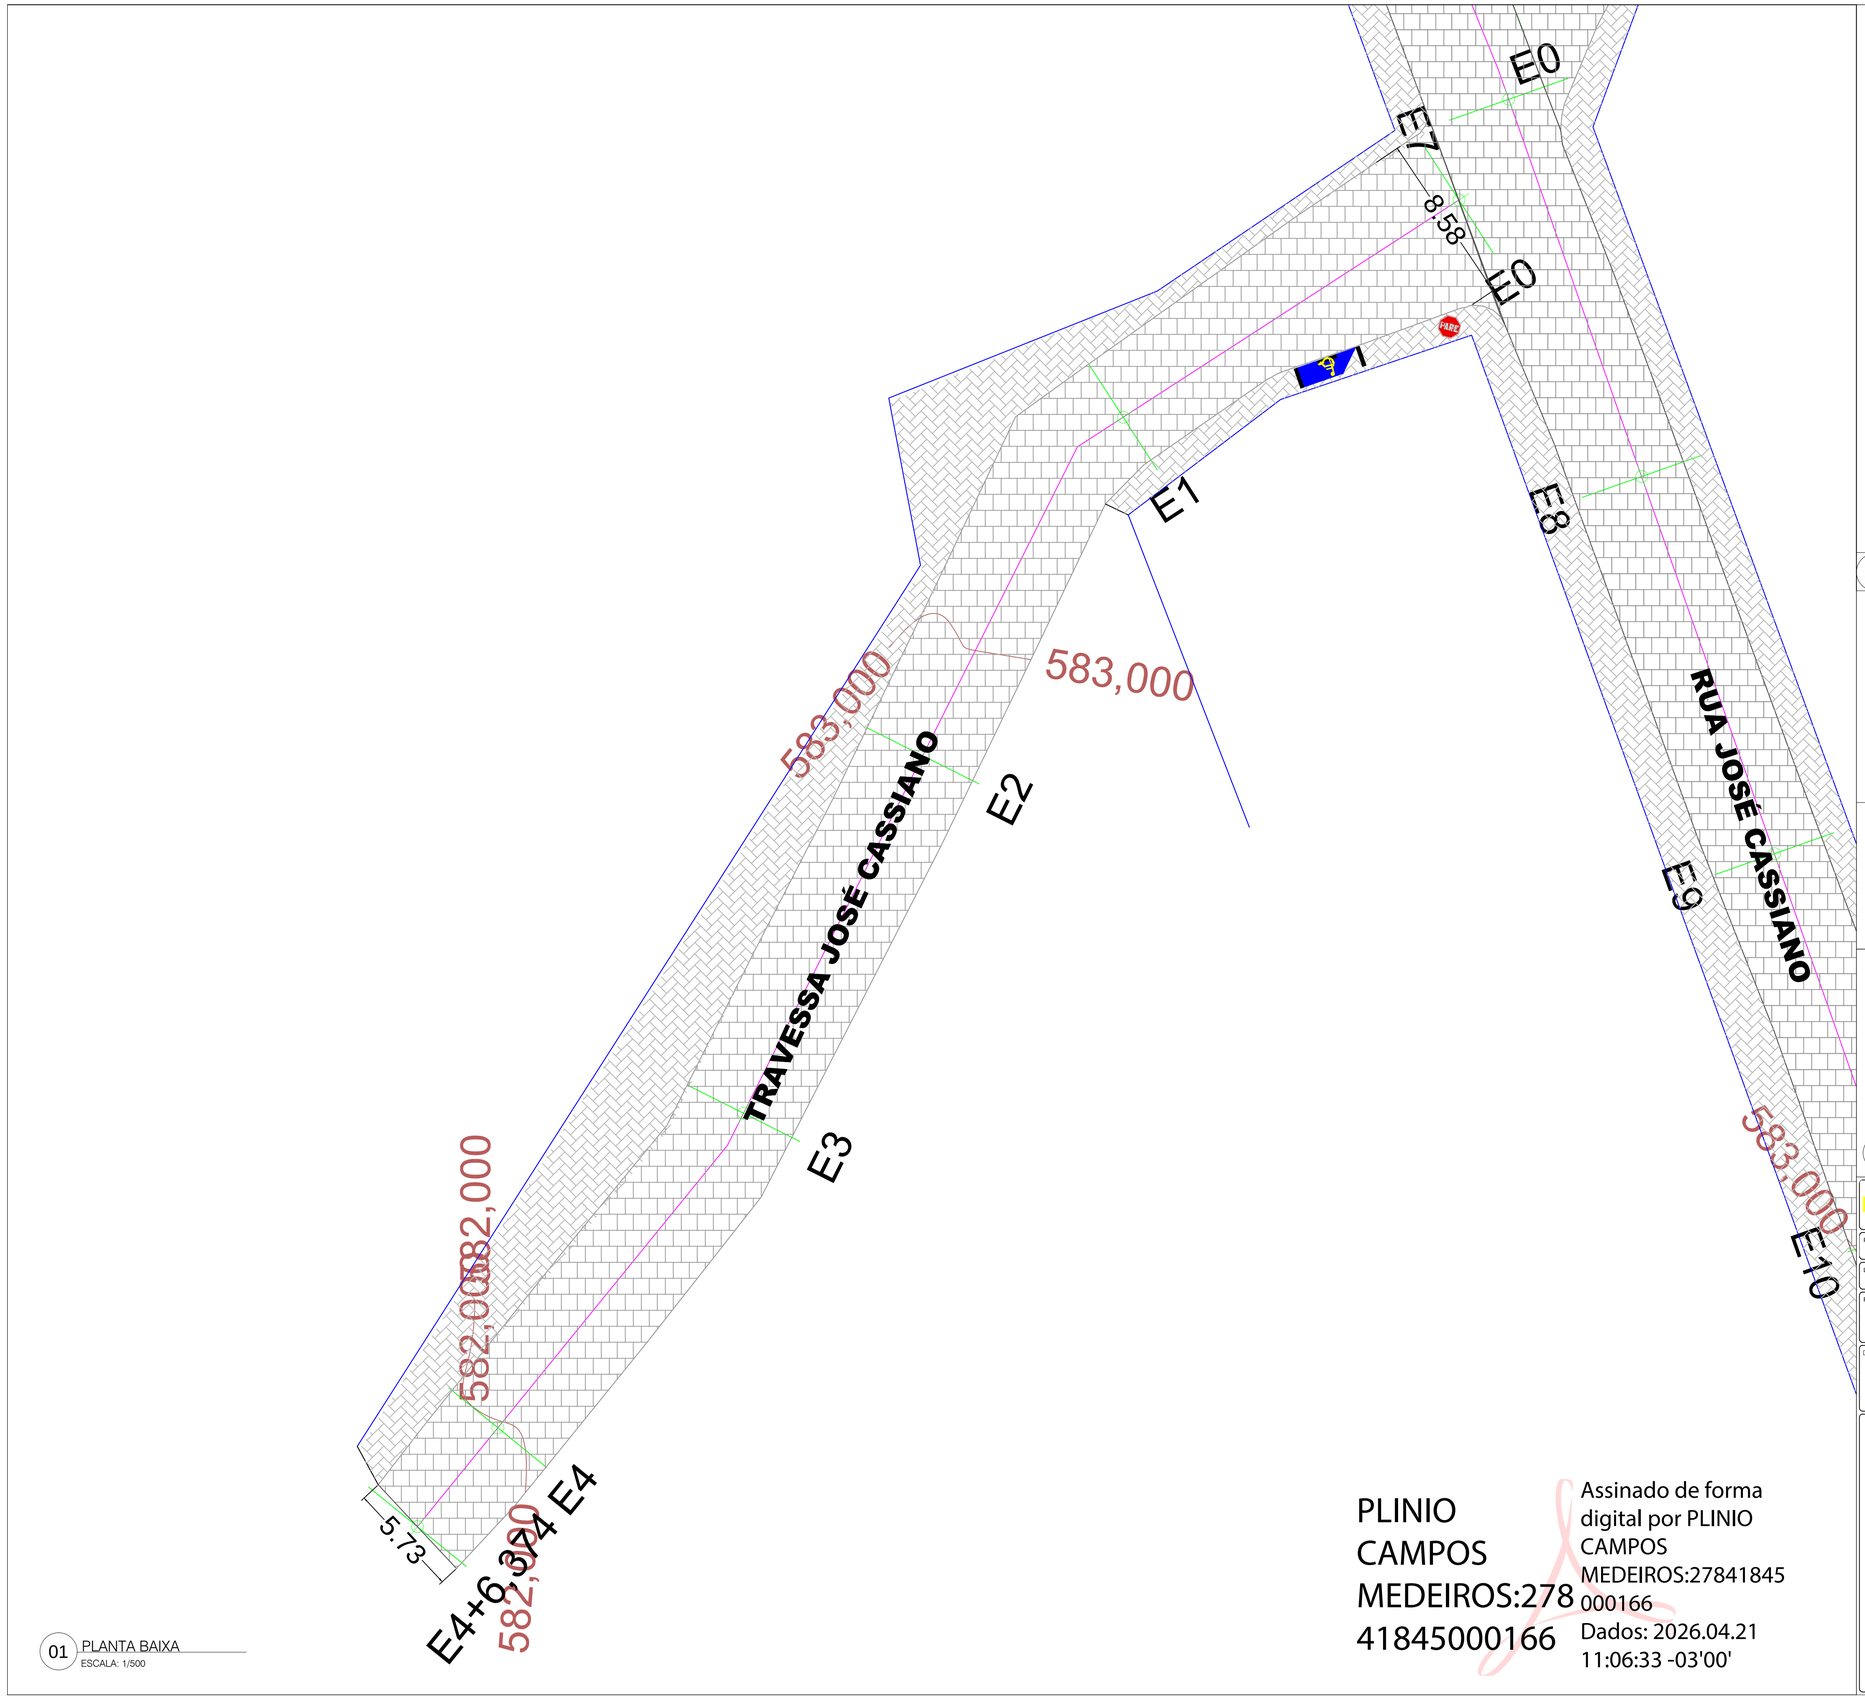


01 PLANTA BAIXA
ESCALA: 1/500

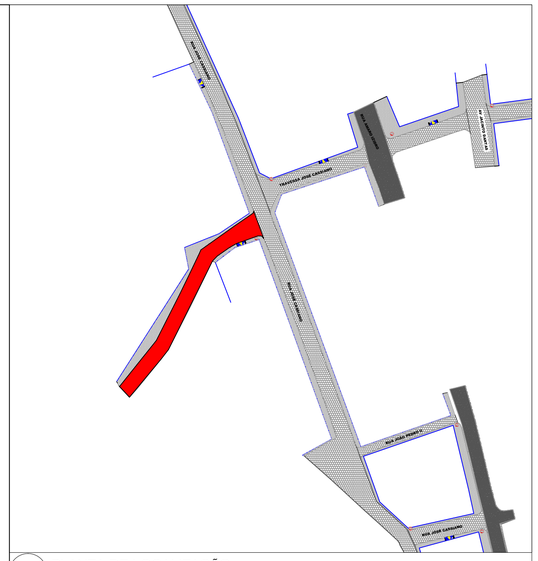


02 PLANTA DE LOCALIZAÇÃO

DETALHE DA RAMPA NO PASSEIO

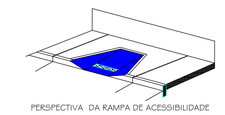


PERSPECTIVA DA RAMPA DE ACESSIBILIDADE
DETALHE SEM ESCALA

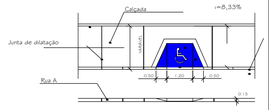

PLANTA BAIXA E VISTA FRONTAL

LEGENDA
- ASFALTO
- CALÇADA
- EDIFICAÇÃO
- CALÇAMENTO
- PLACA SINALIZAÇÃO
- RAMPA DE ACESSIBILIDADE

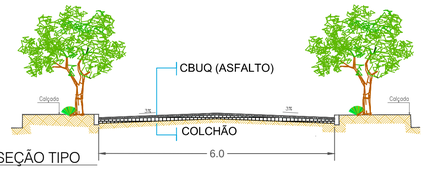

03 SEÇÃO TIPO

HADI TOPOGRAFIA GEODÉSIA

LEVANTAMENTO TOPOGRÁFICO
PLANIALTIMÉTRICO CADASTRAL E GEORREFERENCIAMENTO

PRANCHA: 06/07

PROJETO: URBANÍSTICO (TAV JOSÉ CASSIANO)

LOCALIZAÇÃO: OURO VELHO

PROPRIETÁRIO: PREFEITURA DE OURO VELHO

OBSERVAÇÃO: ÁREA: 531.38m²

DATA: ABRIL /2026

ESCALA: indicadas

DESENHO: MYLENA SOUSA

ASSINATURA:

Proprietário


Projeto

Resp. Técnico

ANTÔNIO HÉLIO DIAS VIDAL
Agrimensor / CFT: 161520484-9
Incra COD. HOAJ


PLINIO CAMPOS MEDEIROS:27841845000166

Assinado de forma digital por PLINIO CAMPOS MEDEIROS:27841845000166
Dados: 2026.04.21 11:06:33 -03'00'

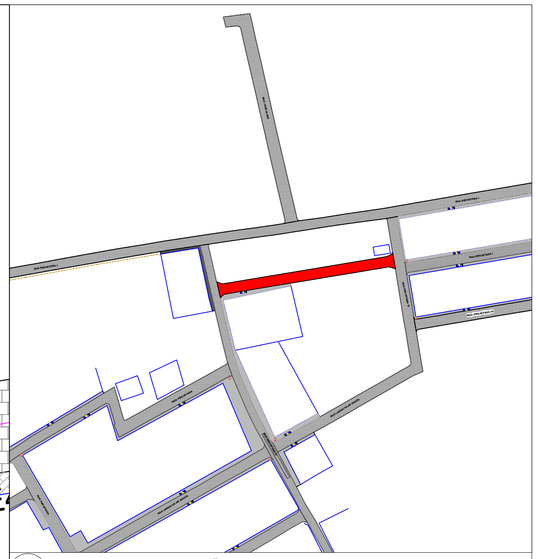


02 PLANTA DE LOCALIZAÇÃO

DETALHE DA RAMPA NO PASSEIO

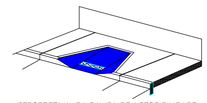


PERSPECTIVA DA RAMPA DE ACESSIBILIDADE
DETALHE SEM ESCALA

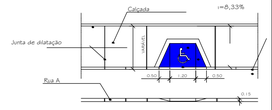

PLANTA BAIXA E VISTA FRONTAL

LEGENDA
- ASFALTO
- CALÇADA
- EDIFICAÇÃO
- CALÇAMENTO
- PLACA SINALIZAÇÃO
- RAMPA DE ACESSIBILIDADE

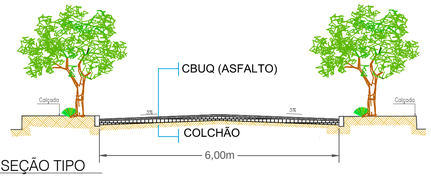

03 SEÇÃO TIPO

HADI TOPOGRAFIA

LEVANTAMENTO TOPOGRÁFICO
PLANIALTIMÉTRICO CADASTRAL E GEORREFERENCIAMENTO

PRANCHA: 06/07

PROJETO: URBANÍSTICO (TAV LINDALVA DE SOUZA)

LOCALIZAÇÃO: OURO VELHO

PROPRIETÁRIO: PREFEITURA DE OURO VELHO

OBSERVAÇÃO: ÁREA DA RUA : 611.07 m²

DATA: ABRIL /2026

ESCALA: indicadas

DESENHO: MYLENA SOUSA

ASSINATURA:

Proprietário

Projeto


Resp. Técnico

ANTÔNIO HÉLIO DIAS VIDAL
Agrimensor / CFT: 161520484-9
Incra COD. HOAJ


PLINIO CAMPOS MEDEIROS:27841845000166

Assinado de forma digital por PLINIO CAMPOS MEDEIROS:27841845000166
Dados: 2026.04.21 10:21:55 -03'00'

01 PLANTA BAIXA
ESCALA: 1/500

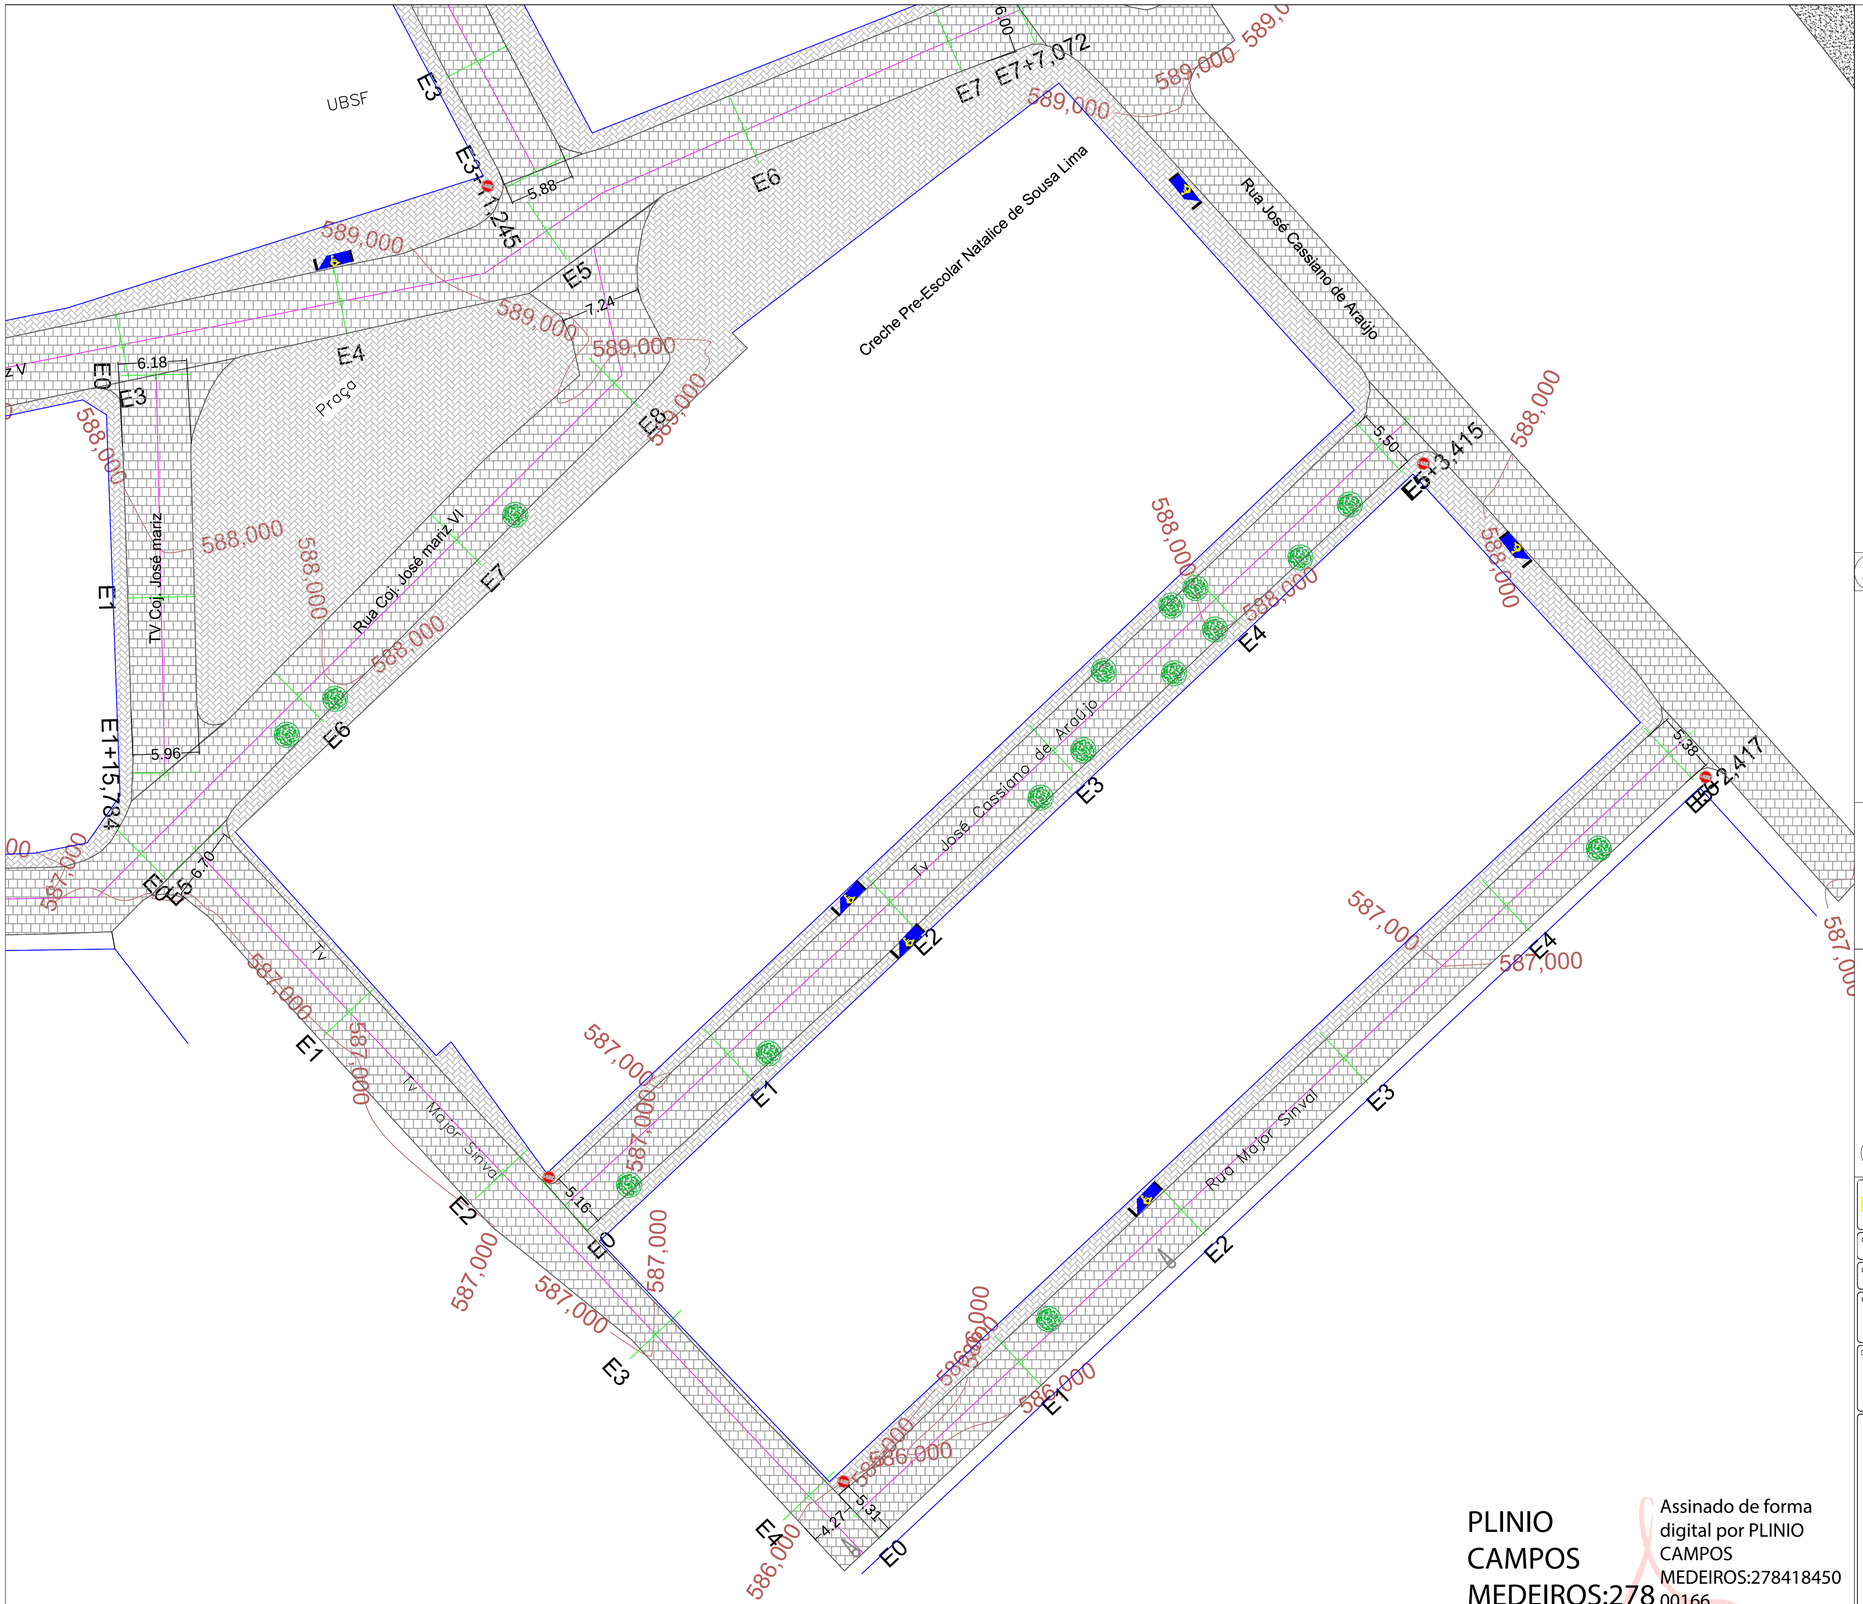


01 PLANTA BAIXA
ESCALA: 1/500

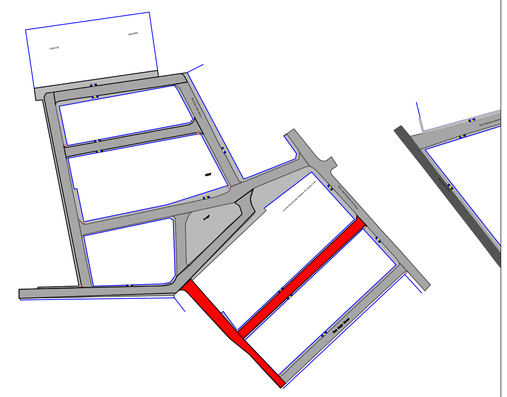

02 PLANTA DE LOCALIZAÇÃO


DETALHE DA RAMPA NO PASSEIO

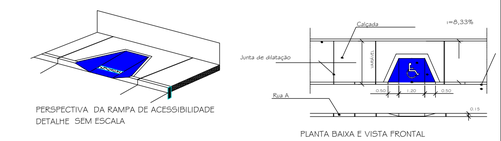

PERSPECTIVA DA RAMPA DE ACESSIBILIDADE
DETALHE SEM ESCALA

PLANTA BAIXA E VISTA FRONTAL

LEGENDA
- ASFALTO
- CALÇADA
- EDIFICAÇÃO
- CALÇAMENTO
- PLACA SINALIZAÇÃO
- RAMPA DE ACESSIBILIDADE

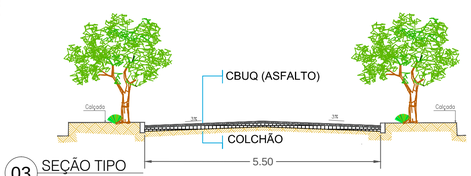

03 SEÇÃO TIPO

HADI TOPOGRAFIA CODEA

LEVANTAMENTO TOPOGRÁFICO
PLANIALTIMÉTRICO CADASTRAL E GEORREFERENCIAMENTO

PRANCHA: 06/07

PROJETO: URBANÍSTICO (TV MAJOR SINVAL e TV JOSÉ CASSIANO DE ARAÚJO)

LOCALIZAÇÃO: OURO VELHO

PROPRIETÁRIO: PREFEITURA DE OURO VELHO

OBSERVAÇÃO:
ÁREA TV MAJOR SINVAL:459.93 m²
ÁREA TV JOSÉ CASSIANO ARAÚJO :561.75m²

DATA: ABRIL /2026

ESCALA: indicadas

DESENHO: MYLENA SOUSA

ASSINATURA:

Proprietário


Projeto

Resp. Técnico


ANTÔNIO HÉLIO DIAS VIDAL
Agrimensor / CFT: 161520484-9
Incra COD. HOAJ

PLINIO CAMPOS MEDEIROS:27841845000166

Assinado de forma digital por PLINIO CAMPOS MEDEIROS:27841845000166
Dados: 2026.04.21 10:49:11 -03'00'

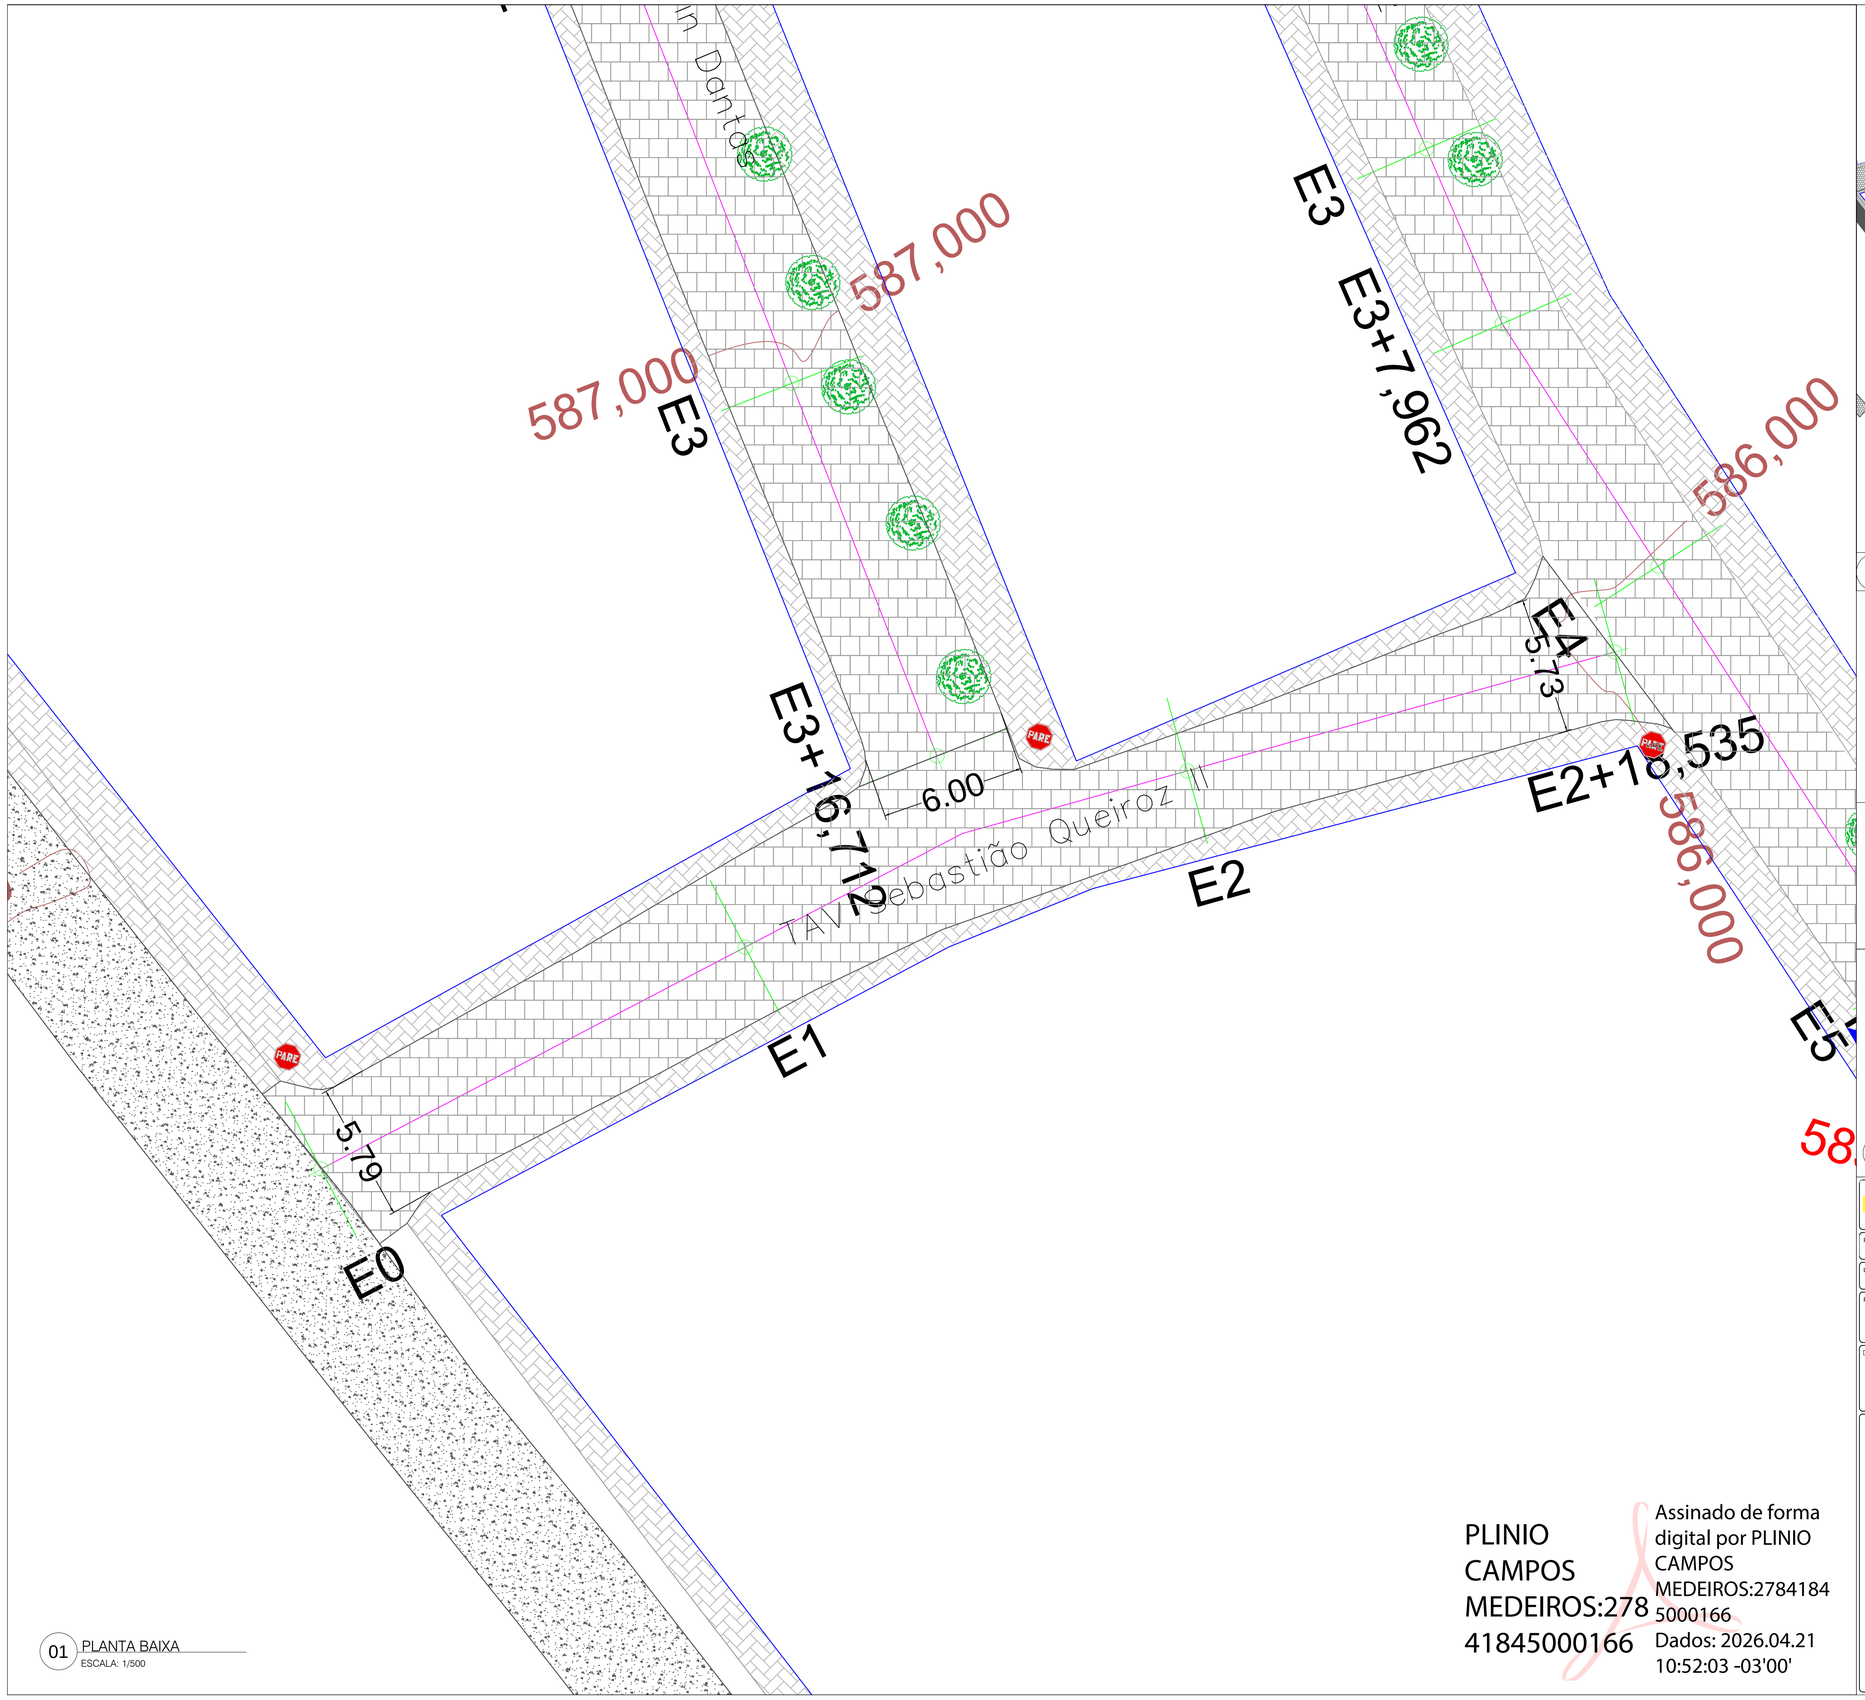


01 PLANTA BAIXA
ESCALA: 1/500

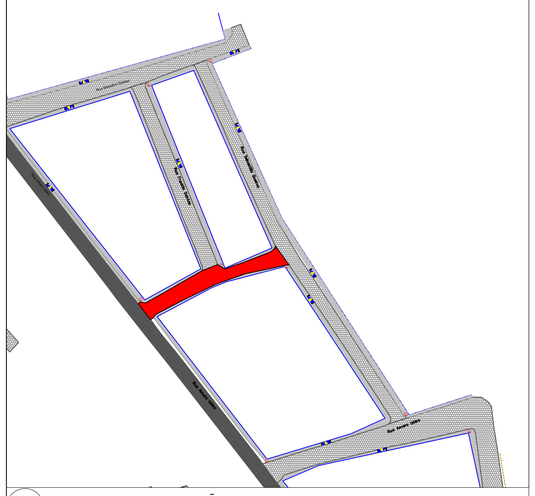


02 PLANTA DE LOCALIZAÇÃO

DETALHE DA RAMPA NO PASSEIO

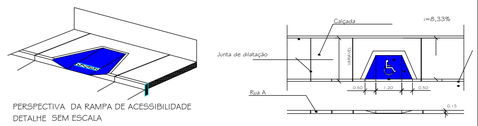

LEGENDA
- ASFALTO
- CALÇADA
- EDIFICAÇÃO
- CALÇAMENTO
- PLACA SINALIZAÇÃO
- RAMPA DE ACESSIBILIDADE

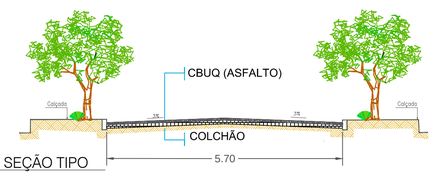

03 SEÇÃO TIPO

HADI TOPOGRAFIA GEODÉSIA

LEVANTAMENTO TOPOGRÁFICO
PLANIALTIMÉTRICO CADASTRAL E GEORREFERENCIAMENTO

PRANCHA: 06/07

PROJETO: URBANÍSTICO (TAV SEBASTIÃO QUEIROZ II)

LOCALIZAÇÃO: OURO VELHO

PROPRIETÁRIO: PREFEITURA DE OURO VELHO

OBSERVAÇÃO: ÁREA: 340.48 m²

DATA: ABRIL /2026

ESCALA: indicadas

DESENHO: MYLENA SOUSA

ASSINATURA:

Proprietário


Projeto

Resp. Técnico


ANTÔNIO HÉLIO DIAS VIDAL
Agrimensor / CFT: 161520484-9
Incra COD. HOAJ

PLINIO CAMPOS MEDEIROS:27841845000166

Assinado de forma digital por PLINIO CAMPOS MEDEIROS:27841845000166
Dados: 2026.04.21 10:52:03 -03'00'

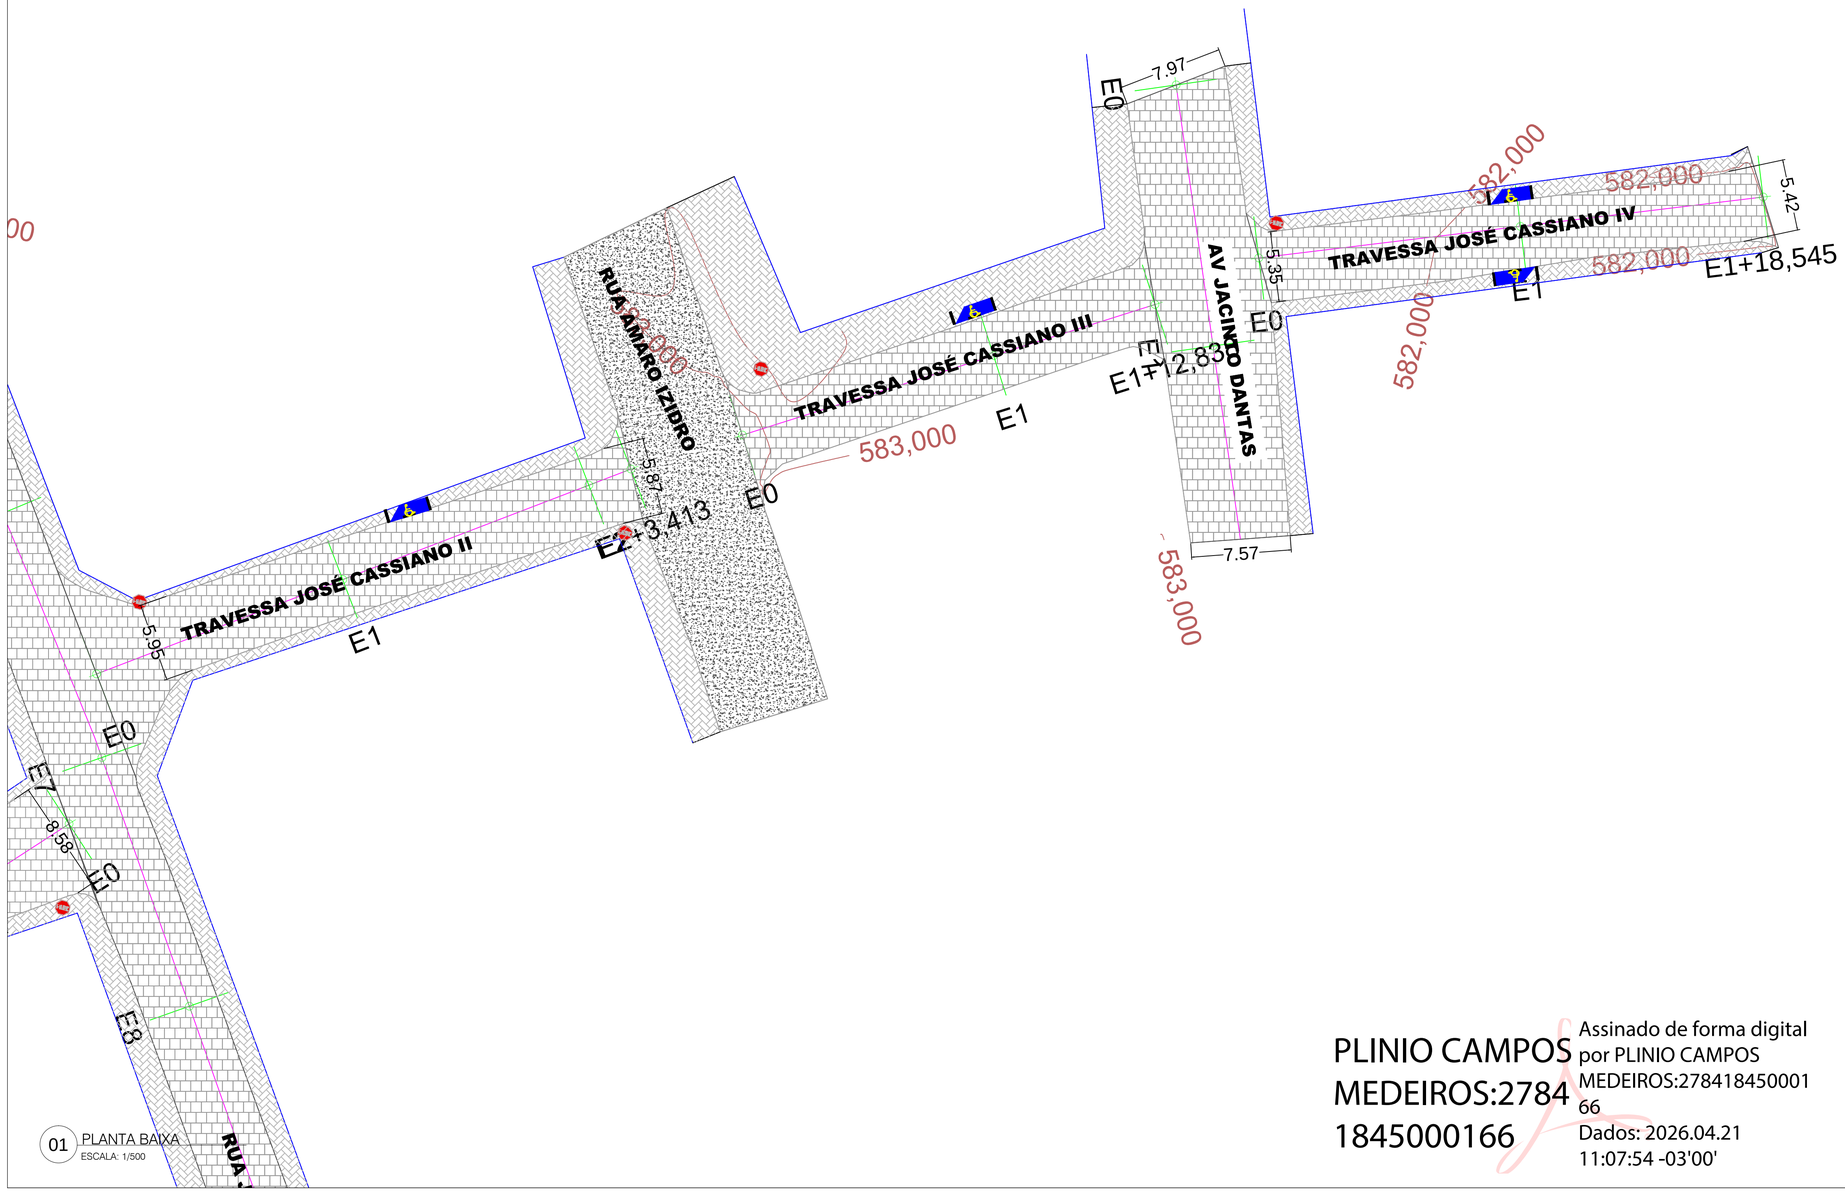


01 PLANTA BAIXA
ESCALA: 1/500

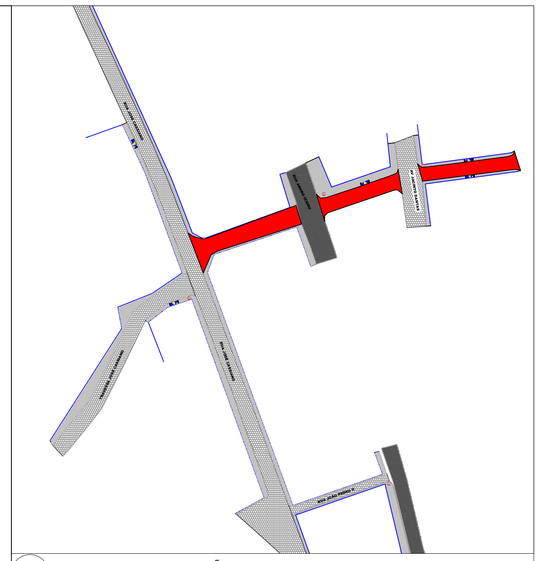

02 PLANTA DE LOCALIZAÇÃO


DETALHE DA RAMPA NO PASSEIO

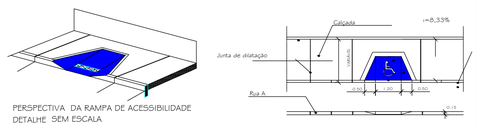

PERSPECTIVA DA RAMPA DE ACESSIBILIDADE
DETALHE SEM ESCALA

PLANTA BAIXA E VISTA FRONTAL

LEGENDA
- ASFALTO
- CALÇADA
- EDIFICAÇÃO
- CALÇAMENTO
- PLACA SINALIZAÇÃO
- RAMPA DE ACESSIBILIDADE

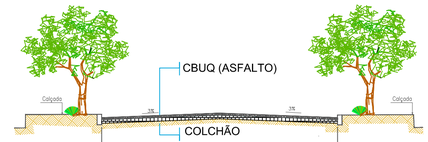

03 SEÇÃO TIPO

HADI TOPOGRAFIA GEODÉSIA

LEVANTAMENTO TOPOGRÁFICO
PLANIALTIMÉTRICO CADASTRAL E GEORREFERENCIAMENTO

PRANCHA: 06/07

PROJETO: URBANÍSTICO (TRAVESSA JOSÉ CASSIANO II III e IV

LOCALIZAÇÃO: OURO VELHO

PROPRIETÁRIO: PREFEITURA DE OURO VELHO

OBSERVAÇÃO:
ÁREA TRECHO II : 275.61 m²
ÁREA TRECHO III: 192.60m²
ÁREA TRECHO IV: 201.30 m²

DATA: ABRIL /2026

ESCALA: indicadas

DESENHO: MYLENA SOUSA

ASSINATURA:

Proprietário


Projeto

Resp. Técnico


ANTÔNIO HÉLIO DIAS VIDAL
Agrimensor / CFT: 161520484-9
Incra COD. HOAJ

PLINIO CAMPOS MEDEIROS:27841845000166

Assinado de forma digital por PLINIO CAMPOS MEDEIROS:27841845000166
Dados: 2026.04.21 11:07:54 -03'00'

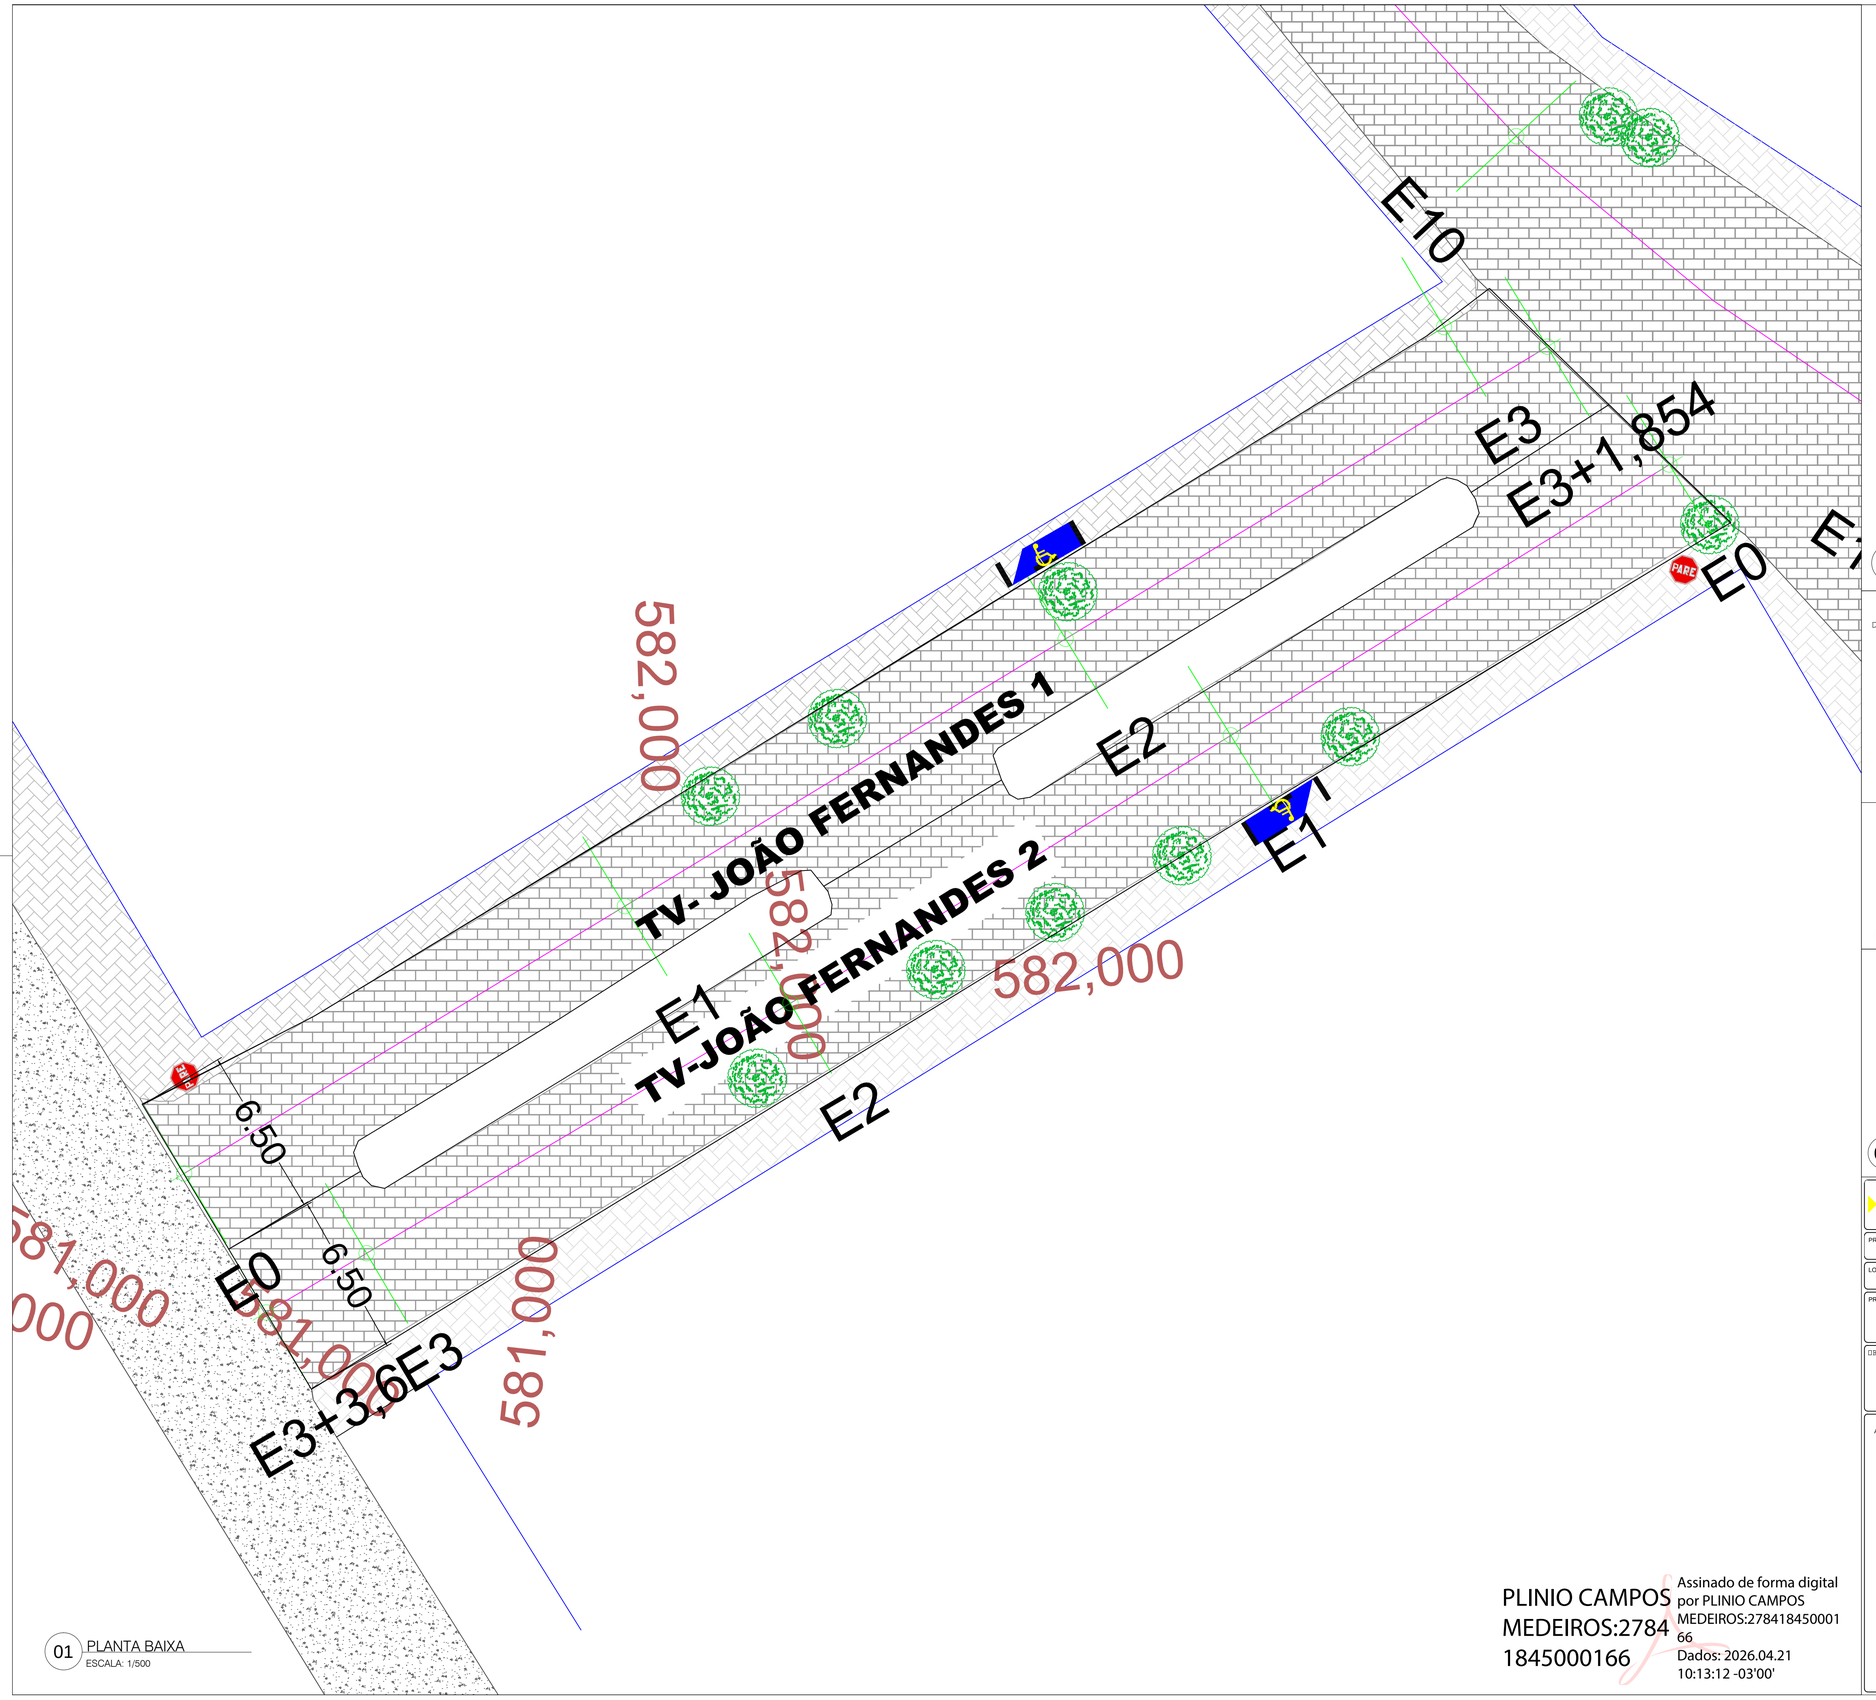


01 PLANTA BAIXA
ESCALA: 1/500

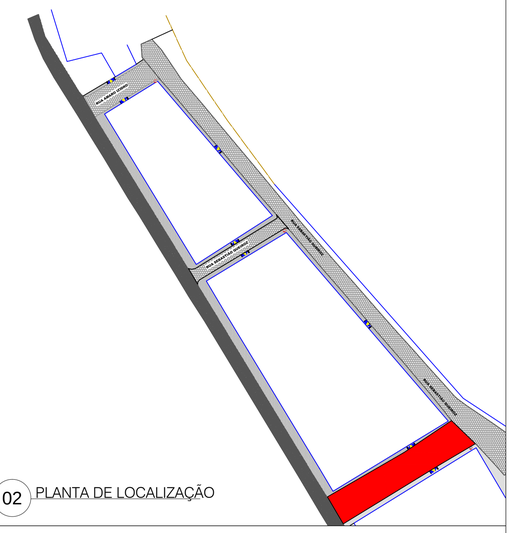


02 PLANTA DE LOCALIZAÇÃO

DETALHE DA RAMPA NO PASSEIO

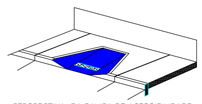


PERSPECTIVA DA RAMPA DE ACESSIBILIDADE
DETALHE SEM ESCALA

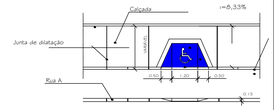

PLANTA BAIXA E VISTA FRONTAL

LEGENDA
- ASFALTO
- CALÇADA
- EDIFICAÇÃO
- CALÇAMENTO
- PLACA SINALIZAÇÃO
- RAMPA DE ACESSIBILIDADE

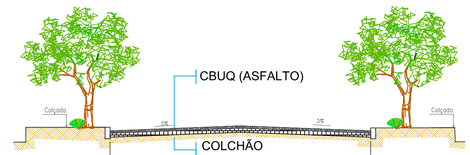

03 SEÇÃO TIPO

HADI TOPOGRAFIA CADASTRO

LEVANTAMENTO TOPOGRÁFICO
PLANIALTIMÉTRICO CADASTRAL E GEORREFERENCIAMENTO

PRANCHA: 06/07

PROJETO: URBANÍSTICO (TRAV JOÃO FERNANDES Ie II)

LOCALIZAÇÃO: OURO VELHO

PROPRIETÁRIO: PREFEITURA DE OURO VELHO

OBSERVAÇÃO:
ÁREA DA TV- I : 331.87 m²
ÁREA DA TV- II : 349.24 m²

DATA: ABRIL /2026

ESCALA: indicadas

DESENHO: MYLENA SOUSA

ASSINATURA:

Proprietário

Projeto

Resp. Técnico

ANTÔNIO HÉLIO DIAS VIDAL
Agrimensor / CFT: 161520484-9
Incra COD. HOAJ

PLINIO CAMPOS MEDEIROS:27841845000166

Assinado de forma digital por PLINIO CAMPOS MEDEIROS:27841845000166
Dados: 2026.04.21 10:13:12 -03'00'

N

E0

8,00

E0

E1

TV- AMARO IZIDRO


9,00

E1

E1+10,579


PARE

01 PLANTA BAIXA
ESCALA: 1/500

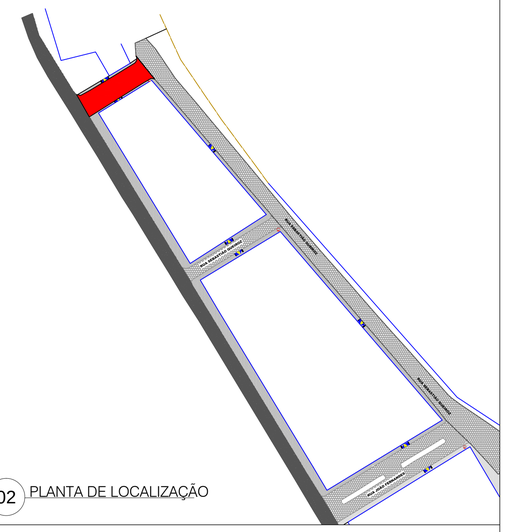


02 PLANTA DE LOCALIZAÇÃO

DETALHE DA RAMPA NO PASSEIO

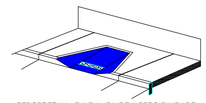


PERSPECTIVA DA RAMPA DE ACESSIBILIDADE
DETALHE SEM ESCALA

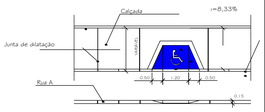

PLANTA BAIXA E VISTA FRONTAL

LEGENDA

- ASFALTO
- CALÇADA
- EDIFICAÇÃO
- CALÇAMENTO
- PLACA SINALIZAÇÃO
- RAMPA DE ACESSIBILIDADE

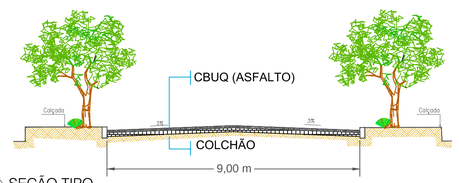

03 SEÇÃO TIPO

HADI TOPOGRAFIA

LEVANTAMENTO TOPOGRÁFICO
PLANIALTIMÉTRICO CADASTRAL E GEORREFERENCIAMENTO

PRANCHA: 06/07

PROJETO: URBANÍSTICO (TRAV AMARO IZIDRO)

LOCALIZAÇÃO: OURO VELHO

PROPRIETÁRIO: PREFEITURA DE OURO VELHO

OBSERVAÇÃO: ÁREA DA RUA : 275.74 m²

DATA: ABRIL /2026

ESCALA: indicadas

DESENHO: MYLENA SOUSA

ASSINATURA:

Proprietário


Projeto


Resp. Técnico

ANTÔNIO HÉLIO DIAS VIDAL
Agrimensor / CFT: 161520484-9
Incra COD. HOAJ


PLINIO CAMPOS MEDEIROS:27841845000166

Assinado de forma digital por PLINIO CAMPOS MEDEIROS:27841845000166
Dados: 2026.04.21 10:14:17 -03'00'

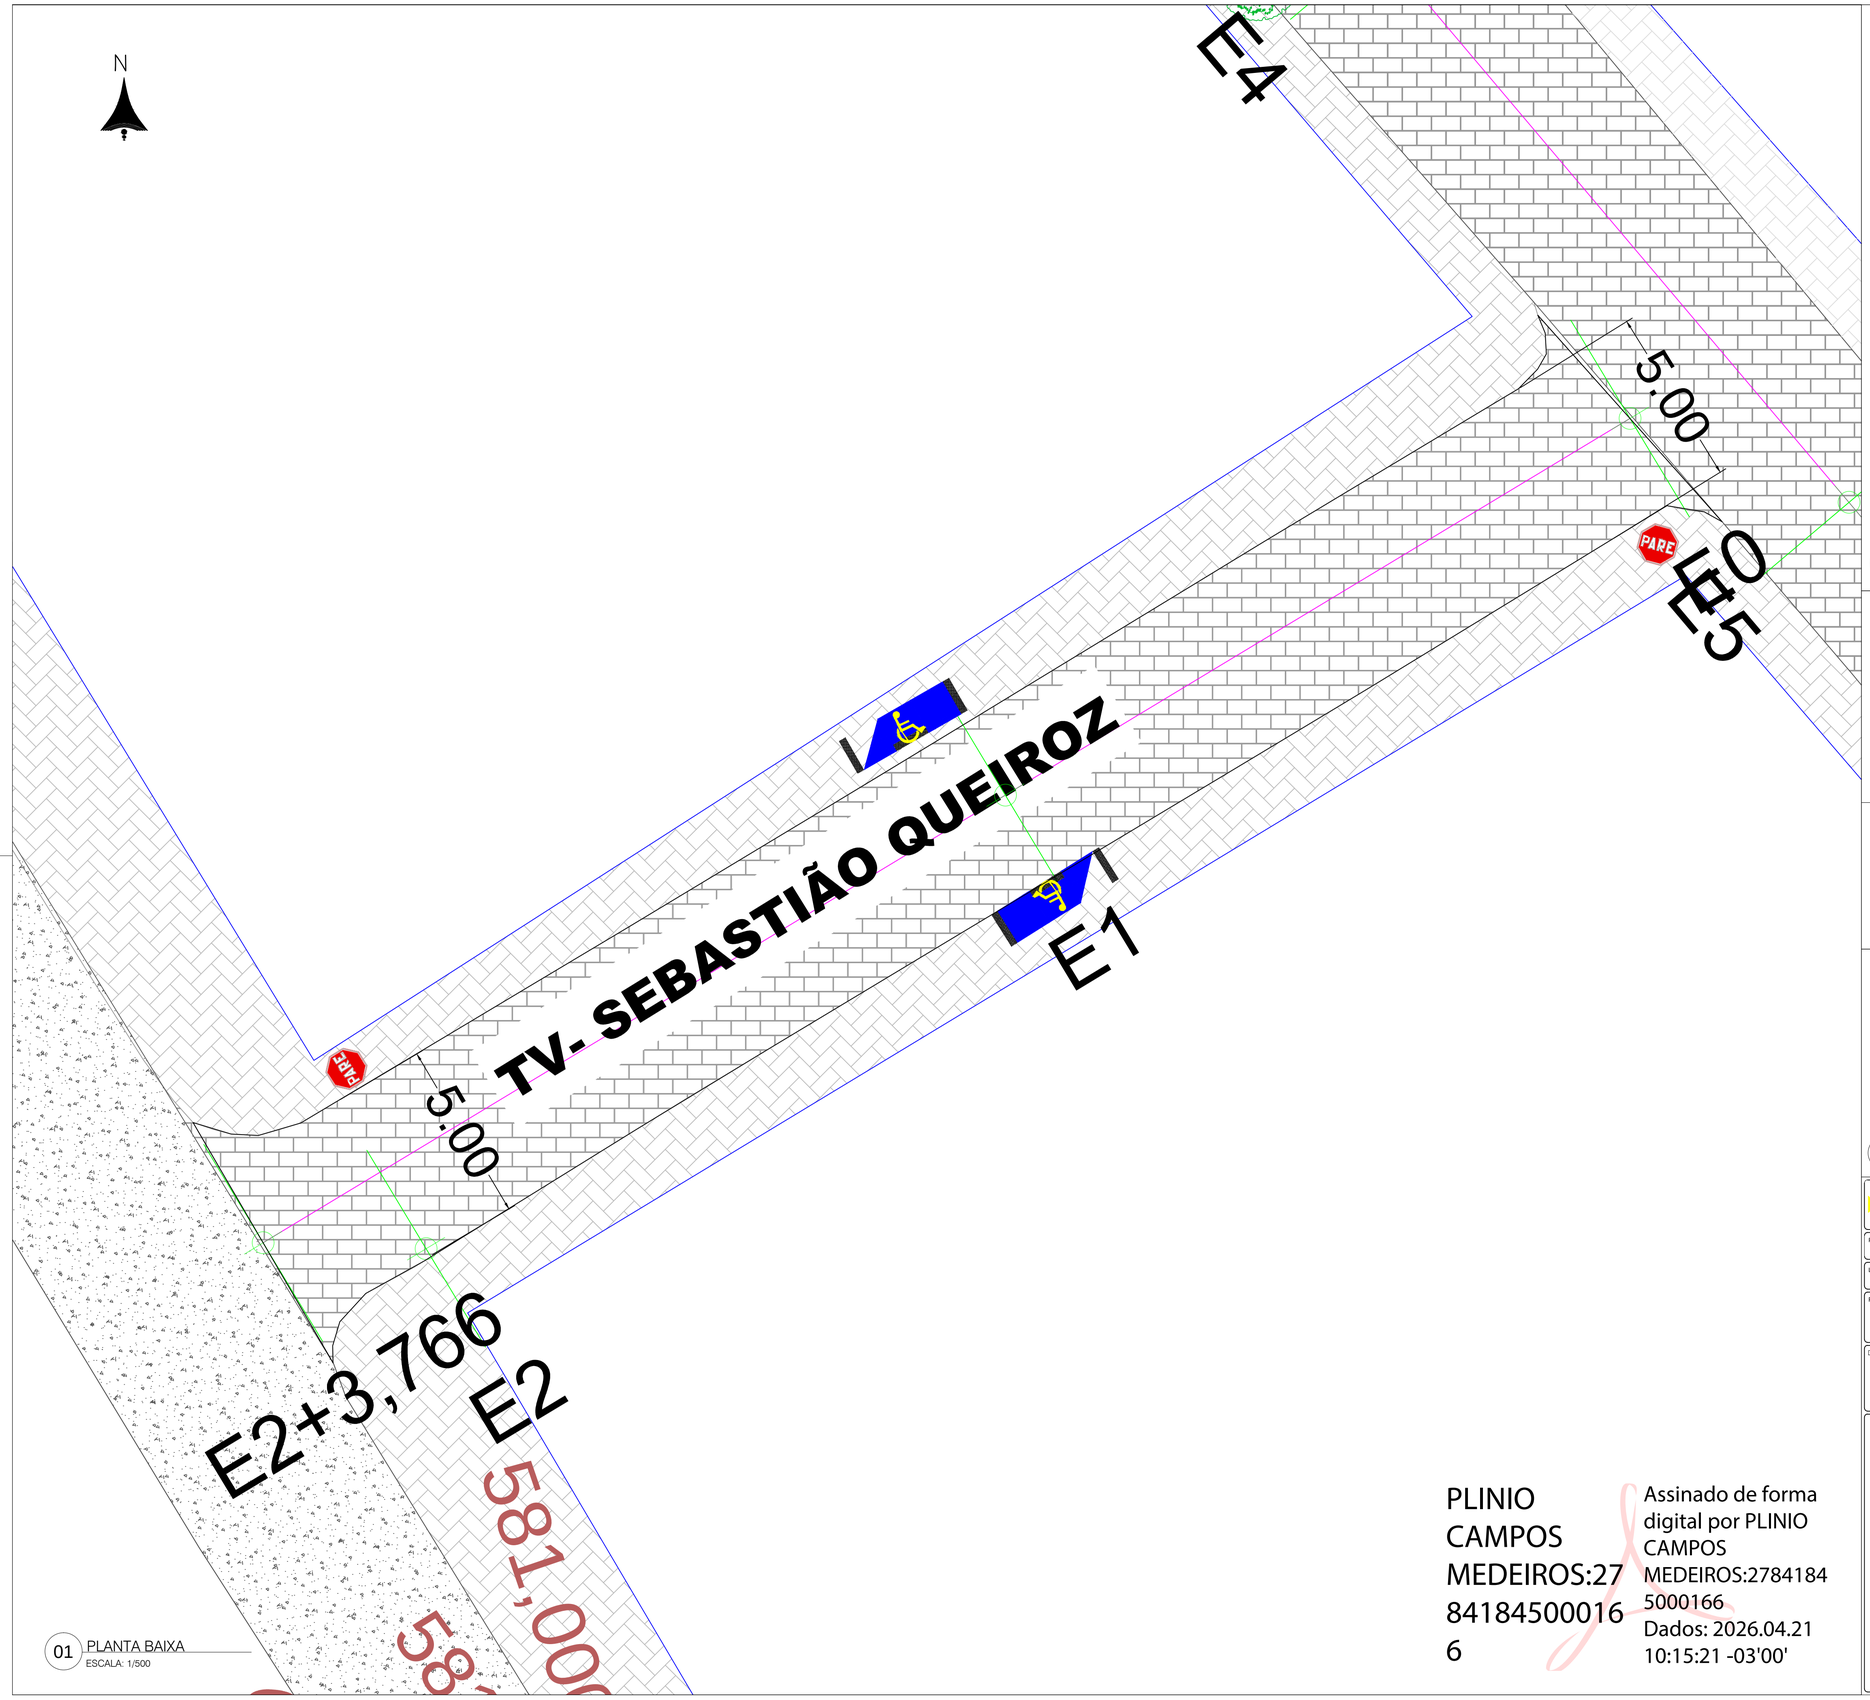


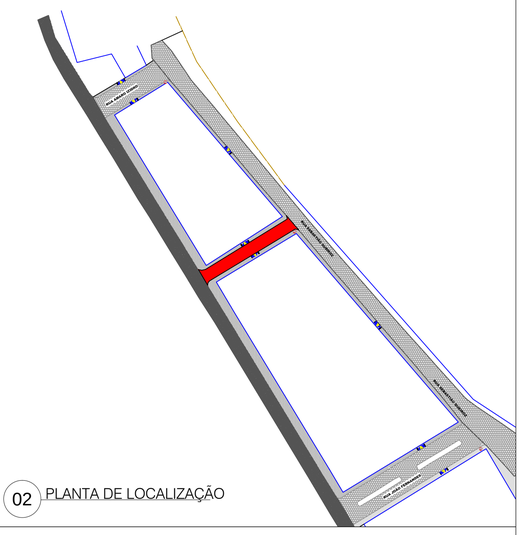

DETALHE DA RAMPA NO PASSEIO

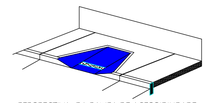


PERSPECTIVA DA RAMPA DE ACESSIBILIDADE
DETALHE SEM ESCALA

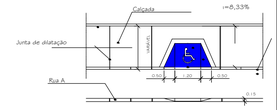

PLANTA BAIXA E VISTA FRONTAL

LEGENDA
- ASFALTO
- CALÇADA
- EDIFICAÇÃO
- CALÇAMENTO
- PLACA SINALIZAÇÃO
- RAMPA DE ACESSIBILIDADE

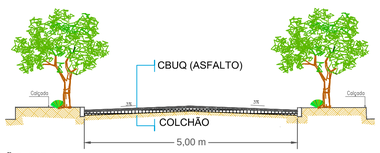

03 SEÇÃO TIPO

HADI TOPOGRAFIA

LEVANTAMENTO TOPOGRÁFICO
PLANIALTIMÉTRICO CADASTRAL E GEORREFERENCIAMENTO

PRANCHA: 06/07

PROJETO: URBANÍSTICO (TRAV SEBASTIÃO QUEIROZ)

LOCALIZAÇÃO: OURO VELHO

PROPRIETÁRIO: PREFEITURA DE OURO VELHO

OBSERVAÇÃO: ÁREA DA RUA : 317,14 m²

DATA: ABRIL /2026

ESCALA: indicadas

DESENHO: MYLENA SOUSA

ASSINATURA:

Proprietário

Projeto

Resp. Técnico

ANTÔNIO HÉLIO DIAS VIDAL
Agrimensor / CFT: 161520484-9
Incra COD. HOAJ

PLINIO CAMPOS MEDEIROS:27841845000166

Assinado de forma digital por PLINIO CAMPOS MEDEIROS:27841845000166
Dados: 2026.04.21 10:15:21 -03'00'