FOSSA

FOSSA

6.58

6.00

8.85

2.95

25.05

ALGEROZ

TELHA CERÂMICA
10%

CALHA

CALHA

TELHA CERÂMICA
10%

ALGEROZ

LAJ IMPERMEABILIZADA

4.55

ALGEROZ

ALGEROZ

TELHA FIBROCIMENTO
10%

CALHA

CALHA

TELHA FIBROCIMENTO
10%

ALGEROZ

ALGEROZ

ALGEROZ

ALGEROZ

TELHA FIBROCIMENTO
10%

ALGEROZ

ALGEROZ

6.50

5.58

6.00

3.90

CALHA

CALHA

TELHA FIBROCIMENTO
10%

TELHA FIBROCIMENTO

ALGEROZ

ALGEROZ

ALGEROZ

ALGEROZ

5.23

5.50

4.55

49.45


4.50

7.01

6.74

5.63

A1 PLANTA DE COBERTA
ESCALA 1/75

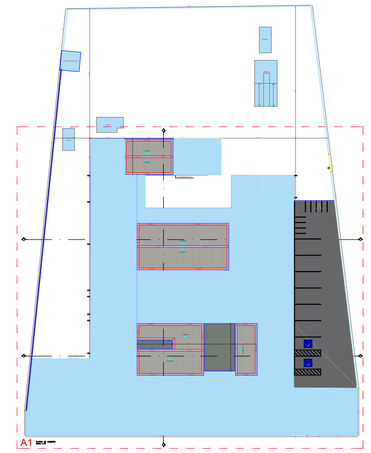

PLANTA DE COBERTA - DETALHAMENTO
SEM ESCALA

Francisco Tolson F. de Amorim
Engenheiro Civil
CREA-PB 161841/7045

PROPRIETÁRIO:


ENGENHEIRO:

ARQUITETÔNICO

PROJETO:	AMPLIAÇÃO DO HOSPITAL E MATERNIDADE CAÇULA LEITE
CONTRATO:	XXX
ENDEREÇO:	RUA PADRE MANOEL OTAVIANO (58970-000)
PROPRIETÁRIO:	PREFEITURA MUNICIPAL DE CONCEIÇÃO - PB

	RESPONSÁVEL	RUBRICA	DATA:	REVISÃO:
DESENHO			2025	-
CÓPIA				
VISTO				
PRANCHA	**DESENHO:**		**ESCALA:**	
01/05	INDICADOS		INDICADOS	

SECRETARIA DE INFRAESTRUTURA

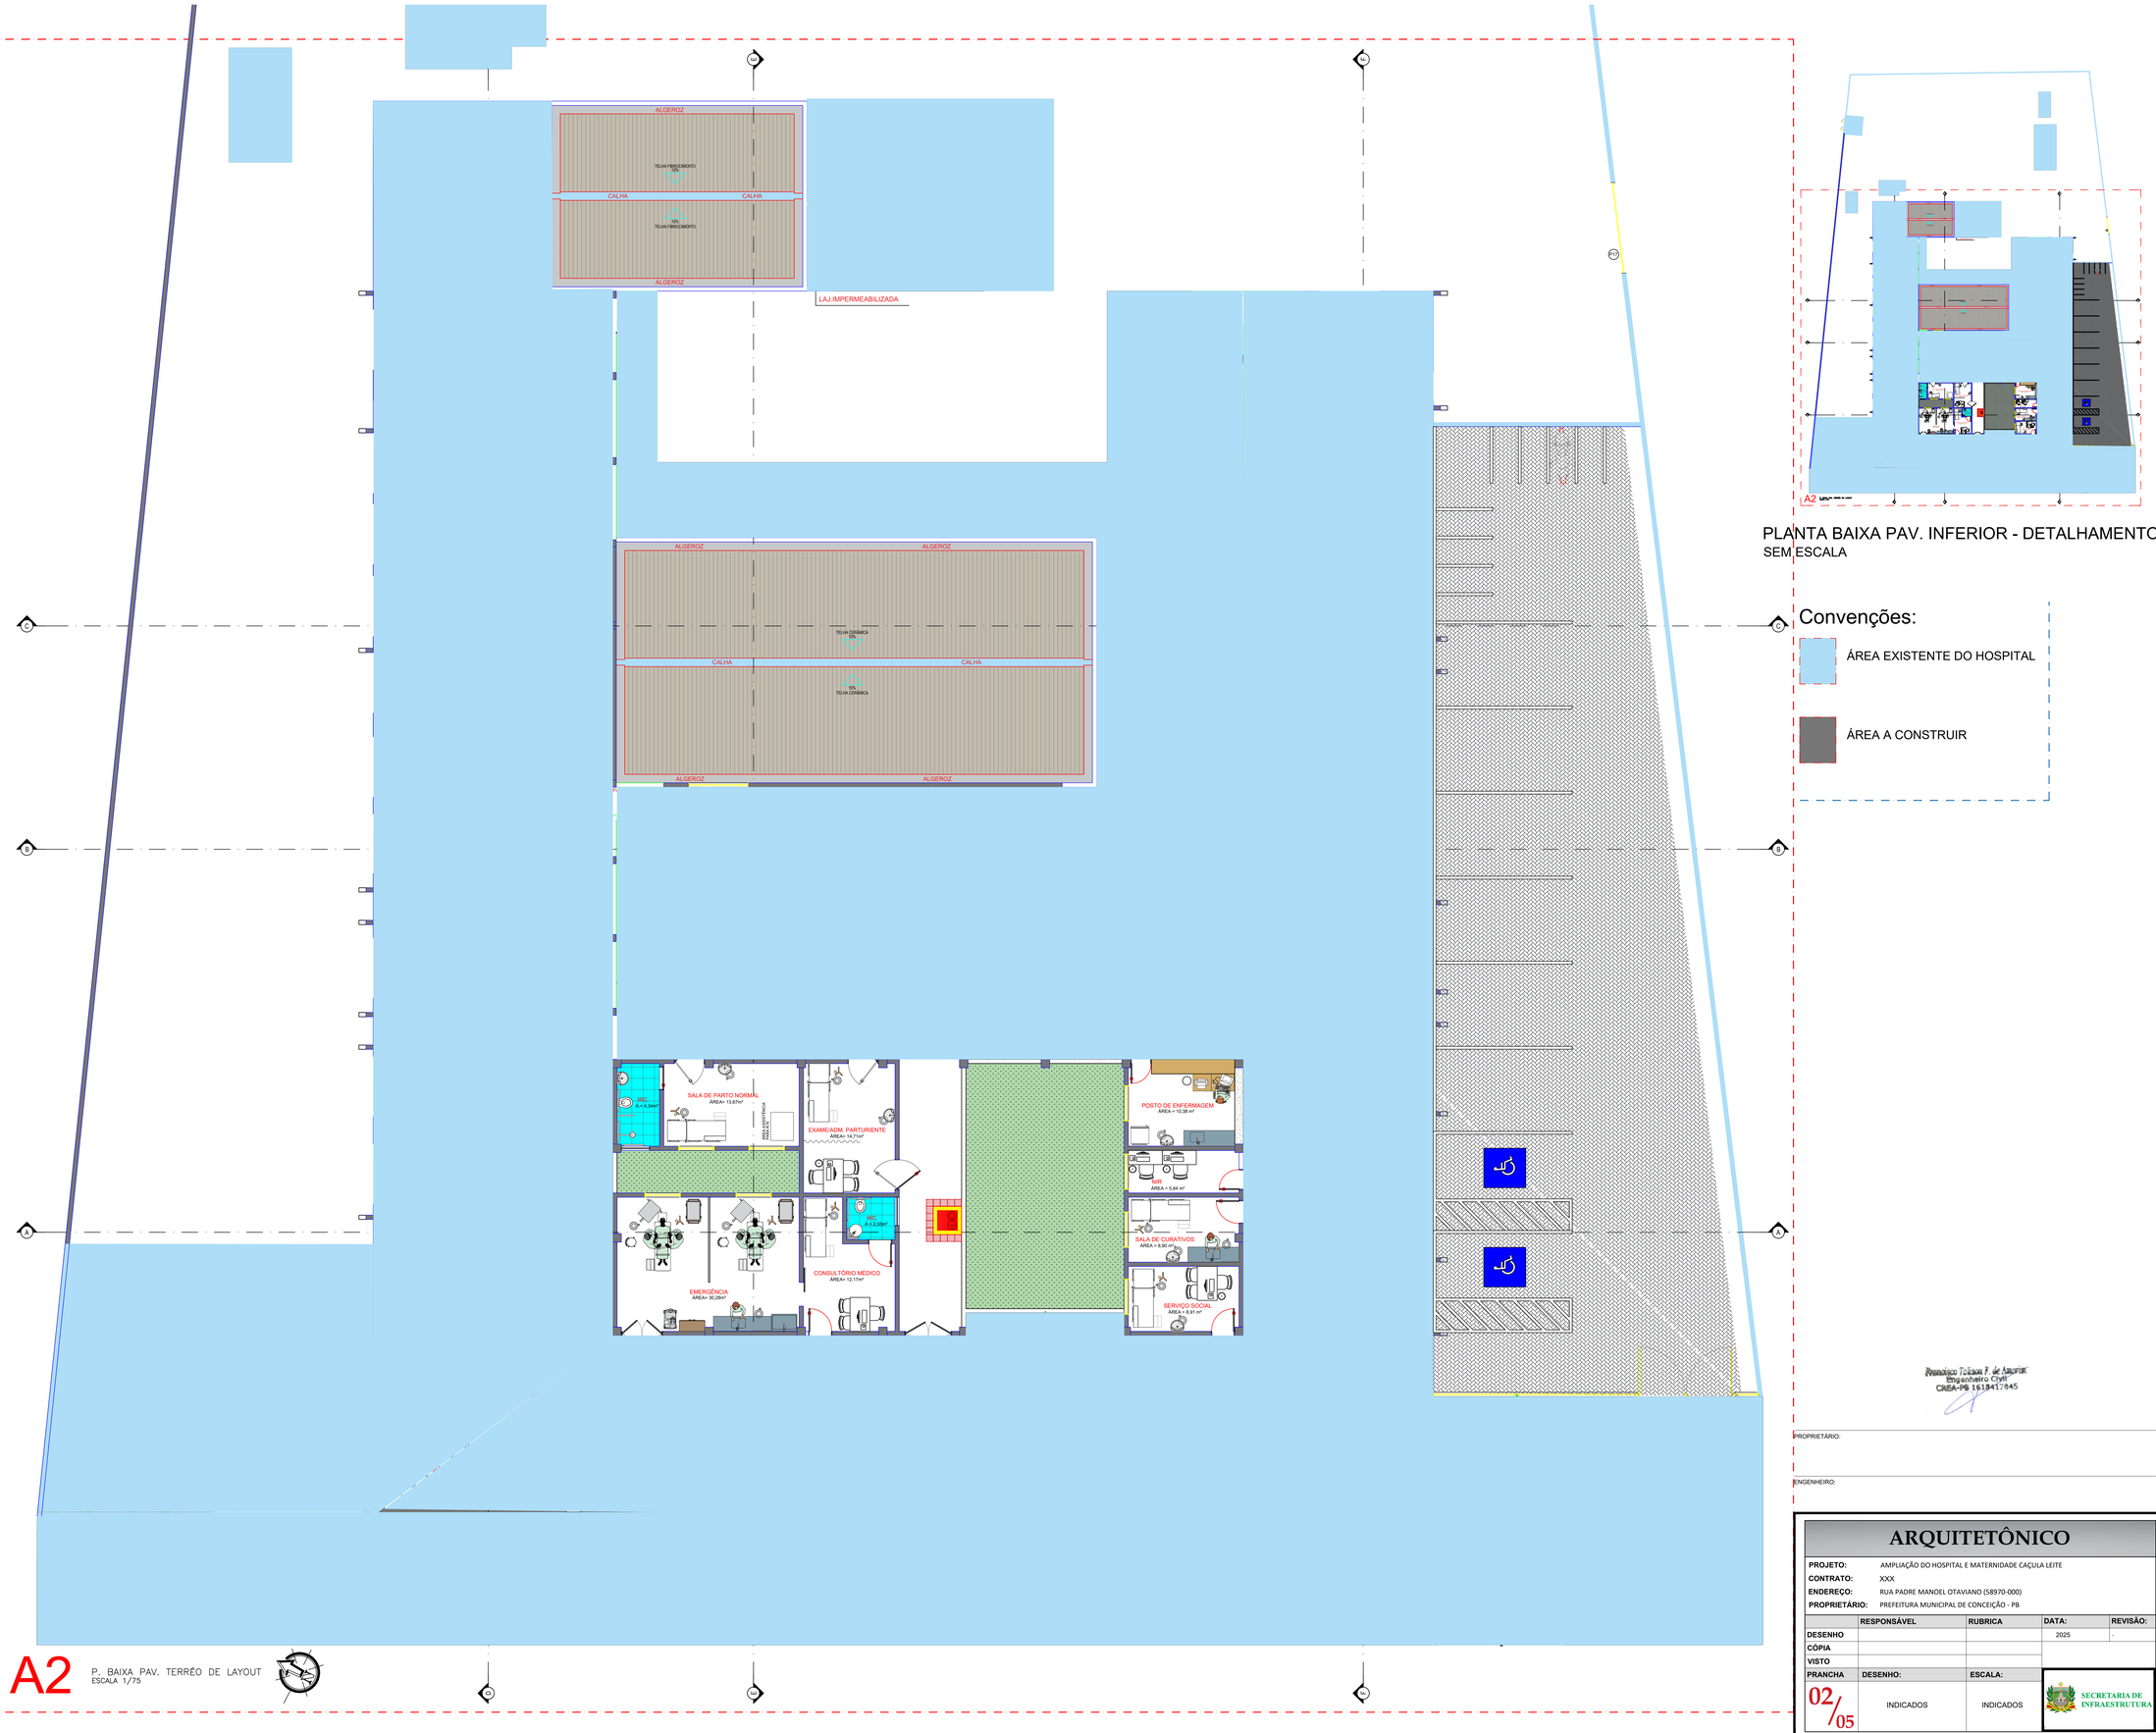

PLANTA BAIXA PAV. INFERIOR - DETALHAMENTO
SEM ESCALA

Convenções:

- ÁREA EXISTENTE DO HOSPITAL
- ÁREA A CONSTRUIR

Francisco Tiago F. de Araújo
Engenheiro Civil
CREA-PB 161841784S

PROPRIETÁRIO:

ENGENHEIRO:


ARQUITETÔNICO

PROJETO:	AMPLIAÇÃO DO HOSPITAL E MATERNIDADE CAÇULA LEITE
CONTRATO:	XXX
ENDEREÇO:	RUA PADRE MANOEL OTAVIANO (58970-000)
PROPRIETÁRIO:	PREFEITURA MUNICIPAL DE CONCEIÇÃO - PB


	RESPONSÁVEL	RUBRICA	DATA:	REVISÃO:
DESENHO			2025	-
CÓPIA				
VISTO				

PRANCHA	DESENHO:	ESCALA:	
02/05	INDICADOS	INDICADOS	SECRETARIA DE INFRAESTRUTURA

A2 P. BAIXA PAV. TERRÉO DE LAYOUT
ESCALA 1/75

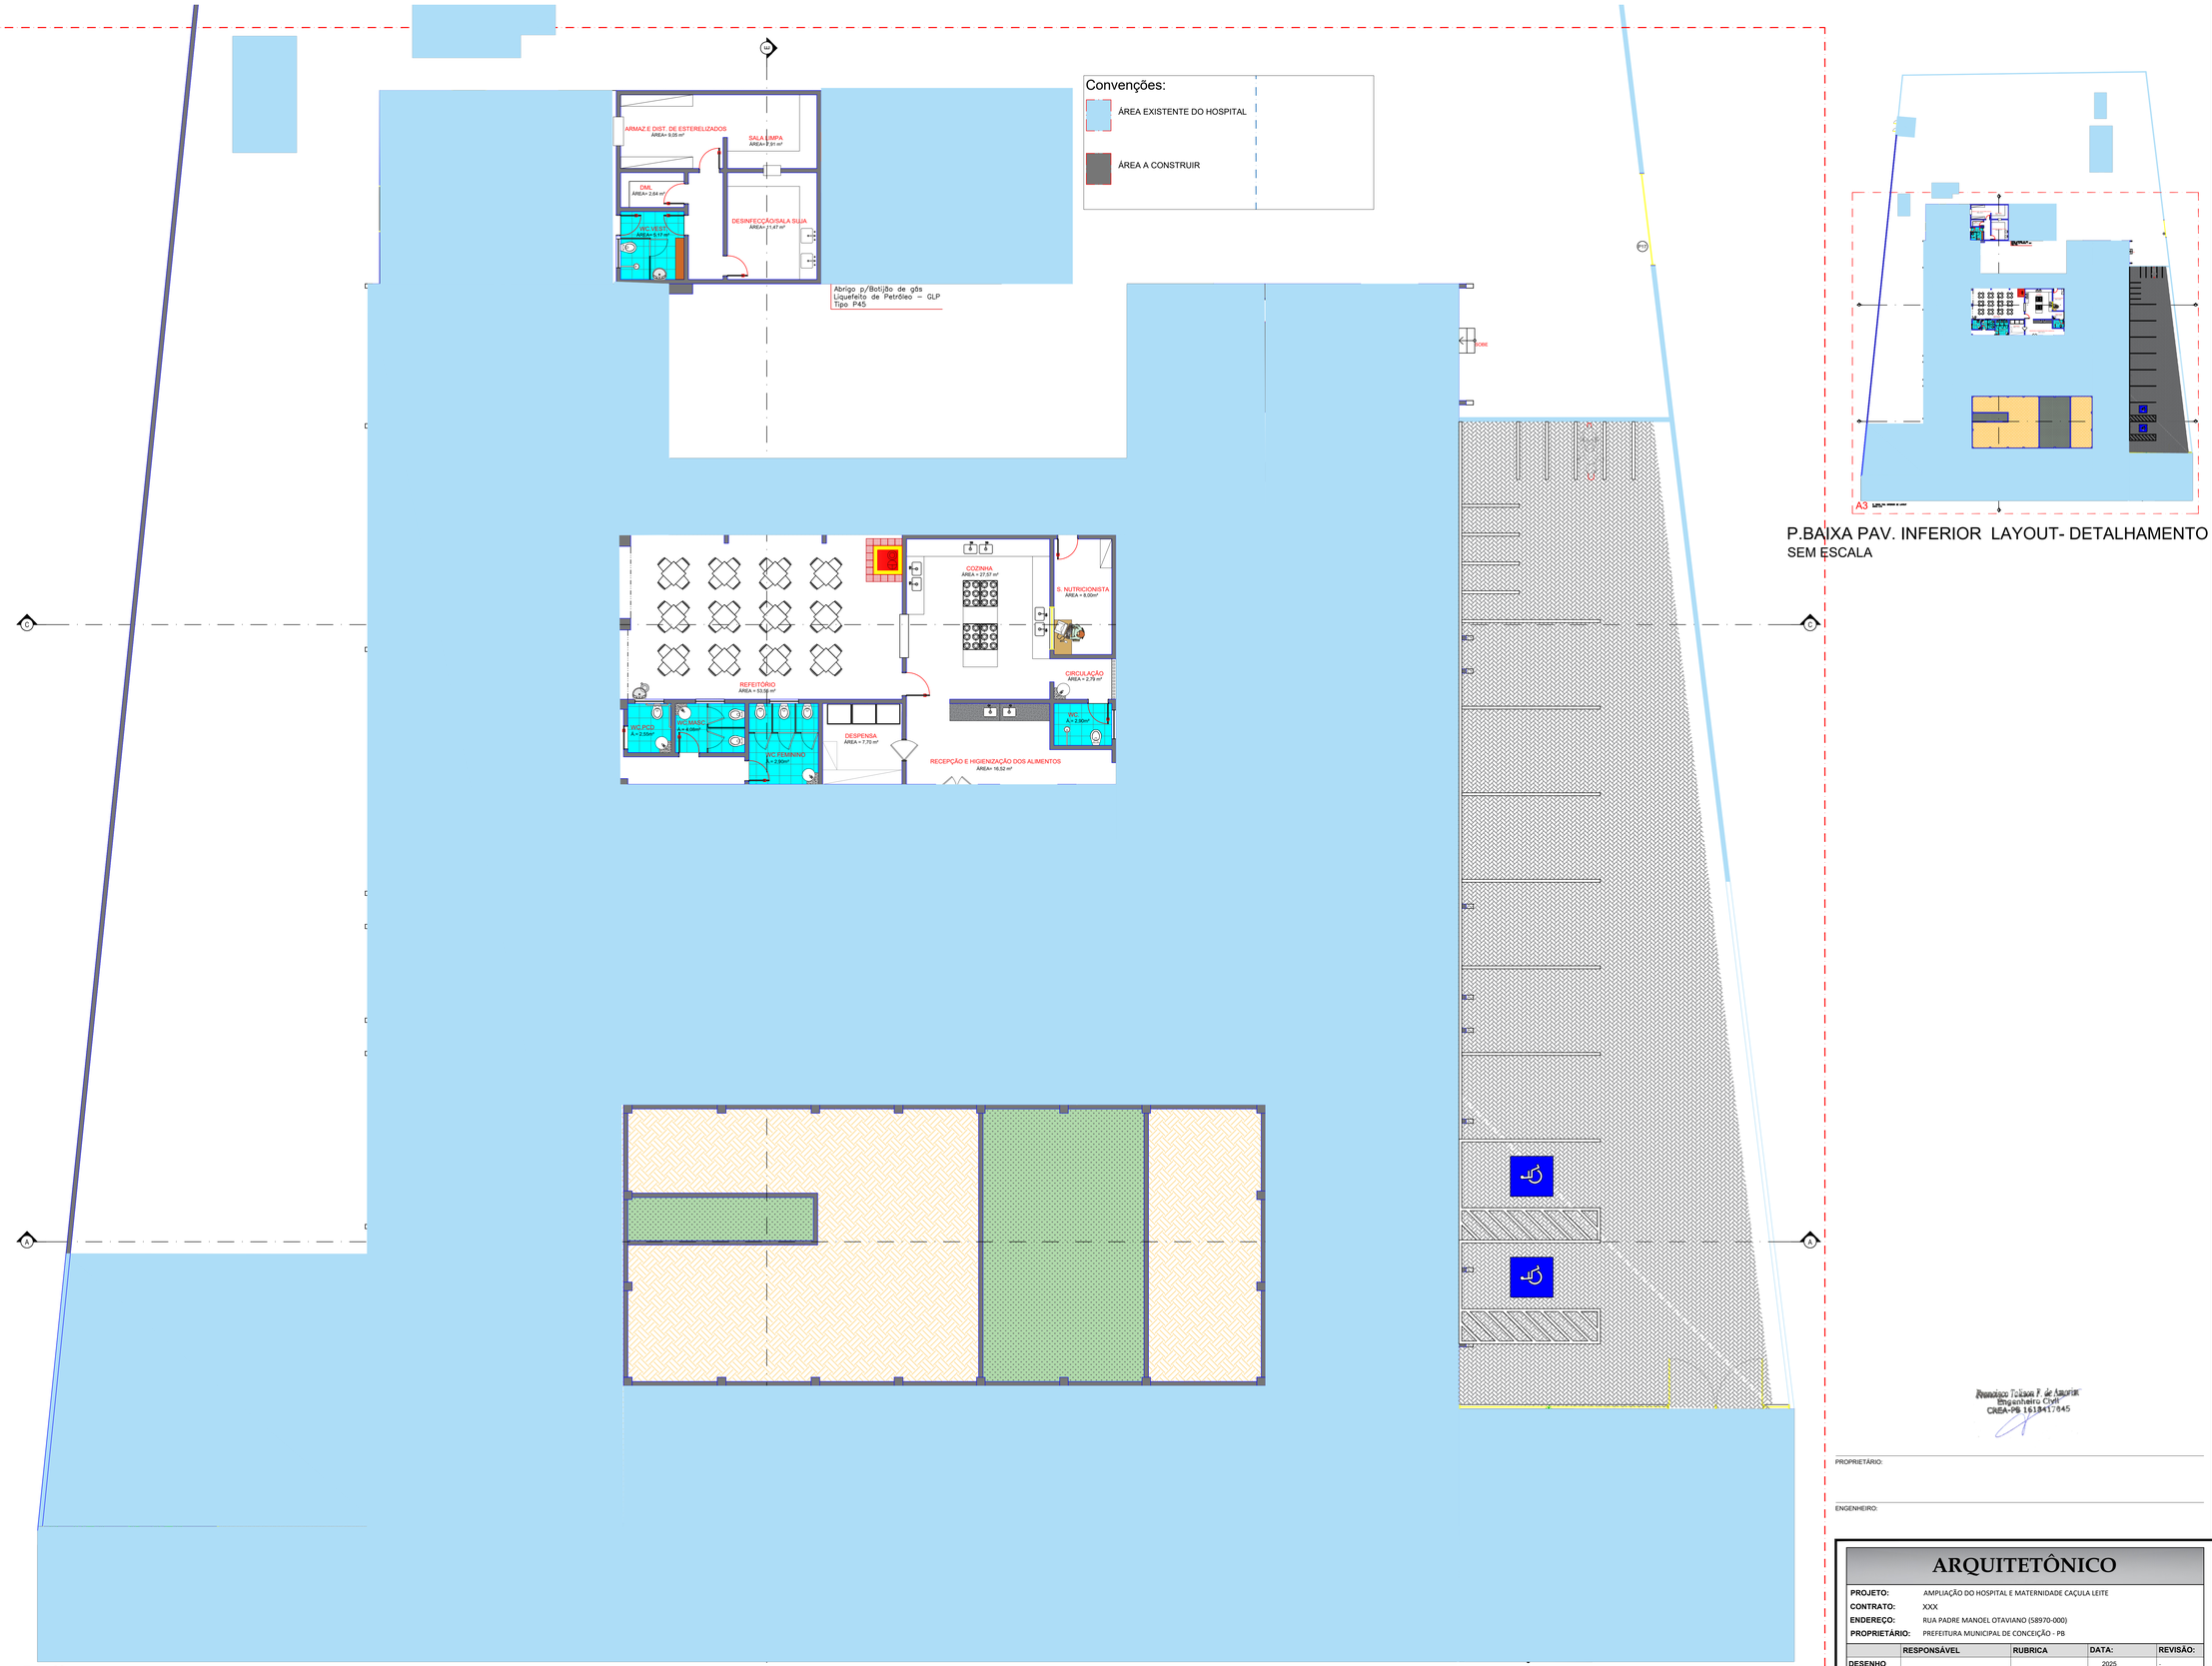
Convenções:
ÁREA EXISTENTE DO HOSPITAL
ÁREA A CONSTRUIR
ARMAZ.E DIST. DE ESTERELIZADOS
ÁREA= 9,06 m²
SALA LIMPA
ÁREA= 9,91 m²
DML
ÁREA= 2,64 m²
DESINFECÇÃO/SALA SUJA
ÁREA= 11,47 m²
WC VISITA
ÁREA= 4,11 m²
Abrigo p/Botijão de gás
Liquefeito de Petróleo – GLP
Tipo P45
COZINHA
ÁREA = 27,57 m²
S. NUTRICIONISTA
ÁREA = 8,00m²
CIRCULAÇÃO
ÁREA = 2,79 m²
REFEITÓRIO
ÁREA = 53,56 m²
WC
A= 2,50m²
WC FEMININO
A= 4,08m²
WC MASCULINO
A= 2,80m²
DESPENSA
ÁREA = 7,70 m²
WC
A= 2,90m²
RECEPÇÃO E HIGIENIZAÇÃO DOS ALIMENTOS
ÁREA= 16,52 m²
PISTA DE ROLAMENTO
PISTA DE ROLAMENTO
PISTA DE ROLAMENTO



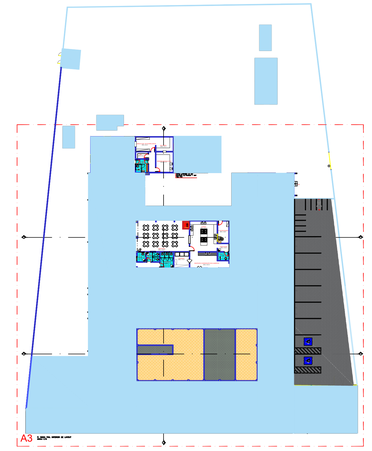

PLANTA BAIXA PAV. INFERIOR - DETALHAMENTO
SEM ESCALA

QUADRO RESUMO (JANELAS)

JANELAS	DIMENSÃO (LxH)PEITORIL	QUANT.	SISTEMA DE ABERTURA	MATERIAL
J-4	(1.26 x 1.00)/1.10	08	CORRER	ARO: ALUMINIO FOLHA: VIDRO TEMPERADO 8mm INCOLOR
J-5	(2.00 x 1.00)/1.10	01	CORRER	ARO: ALUMINIO FOLHA: VIDRO TEMPERADO 8mm INCOLOR
J-6	(1.00 x 0.40)/1.60	06	CORRER	ARO: ALUMINIO FOLHA: VIDRO TEMPERADO 8mm INCOLOR
J-8	(1.50 x 1.00)/1.10	01	CORRER	ARO: ALUMINIO FOLHA: VIDRO TEMPERADO 8mm INCOLOR

PORTAS	DIMENSÃO (LxH)ABNT/ECA	QUANT.	SISTEMA DE ABERTURA	MATERIAL
P2	(0.84 x 2.10)	07	GIRO	ALUMINIO
P3	(0.74 x 2.10)	13	GIRO	ALUMINIO
P4	(0.60 x 1.80)	06	GIRO	ALUMINIO
P6	(1.66 x 2.10)	01	GIRO	ALUMINIO 02 FOLHAS
P7	(1.45 x 2.10)	02	GIRO	ALUMINIO 02 FOLHAS
P8	(1.10 x 2.10)	03	GIRO	ALUMINIO
P19	(0.85 x 2.10)	01	CORRER	ALUMINIO

Francisco Tiberio F. de Andrade
Engenheiro Civil
CREA-PB 161841784-5

PROPRIETÁRIO:

ENGENHEIRO:

ARQUITETÔNICO


PROJETO:	AMPLIAÇÃO DO HOSPITAL E MATERNIDADE CAÇULA LEITE
CONTRATO:	XXX
ENDEREÇO:	RUA PADRE MANOEL OTAVIANO (58970-000)
PROPRIETÁRIO:	PREFEITURA MUNICIPAL DE CONCEIÇÃO - PB

	RESPONSÁVEL	RUBRICA	DATA:	REVISÃO:
DESENHO			2025	-
CÓPIA				
VISTO				
PRANCHA	DESENHO:		ESCALA:	
04/05	INDICADOS		INDICADOS	

SECRETARIA DE INFRAESTRUTURA

A4

P. BAIXA PAV. TERRÉO DE TÉCNICA
ESCALA 1/75

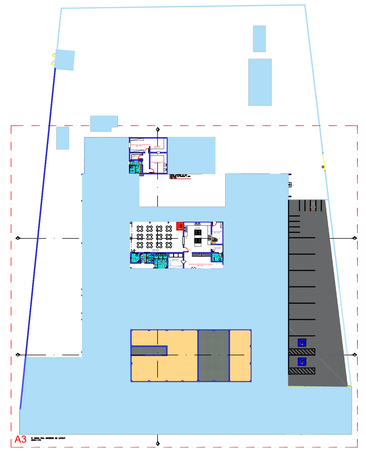

PLANTA BAIXA PAV. INFERIOR - DETALHAMENTO
SEM ESCALA

Abrigo p/Botijão de gás
Liquefeito de Petróleo – GLP
Tipo P45

ARMAZ.E DIST. DE ESTERELIZADOS
AREA= 9.05 m²

SALA LIMPA
AREA= 7.91 m²

DML
AREA= 2.64 m²

DESINFECÇÃO/SALA SUJA
AREA= 11.47 m²

REFEITORIO
AREA = 49.55 m²

COZINHA
AREA = 27.57 m²

S. NUTRICIONISTA
AREA = 9.00m²

CIRCULAÇÃO
AREA = 2.75 m²

DESPENSA
AREA = 7.70 m²

RECEPÇÃO E HIGIENIZAÇÃO DOS ALIMENTOS
AREA= 16.52 m²

WC FEMININO
A = 2.90m²

WC
A = 2.90m²

Henrique Tolosa F. de Siqueira
Engenheiro Civil
CREA-PB 161947/D

PROPRIETÁRIO:

ENGENHEIRO:

ARQUITETÔNICO

PROJETO:	AMPLIAÇÃO DO HOSPITAL E MATERNIDADE CAÇULA LEITE
CONTRATO:	XXX
ENDEREÇO:	RUA PADRE MANOEL OTAVIANO (58970-000)
PROPRIETÁRIO:	PREFEITURA MUNICIPAL DE CONCEIÇÃO - PB

	RESPONSÁVEL	RUBRICA	DATA:	REVISÃO:
DESENHO			2025	-
CÓPIA				
VISTO				
PRANCHA	**DESENHO:**		**ESCALA:**	
05/05	INDICADOS		INDICADOS	

SECRETARIA DE INFRAESTRUTURA

A5

P. BAIXA PAV. INFERIOR DE TÉCNICA
ESCALA 1/75