
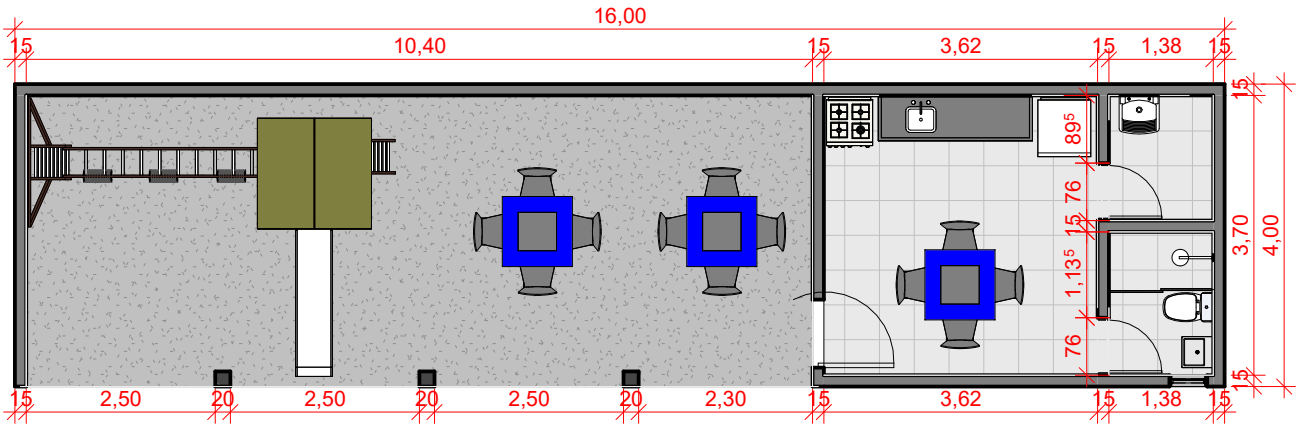


1 PAVIMENTO TÉRREO

ESCALA 1 : 100

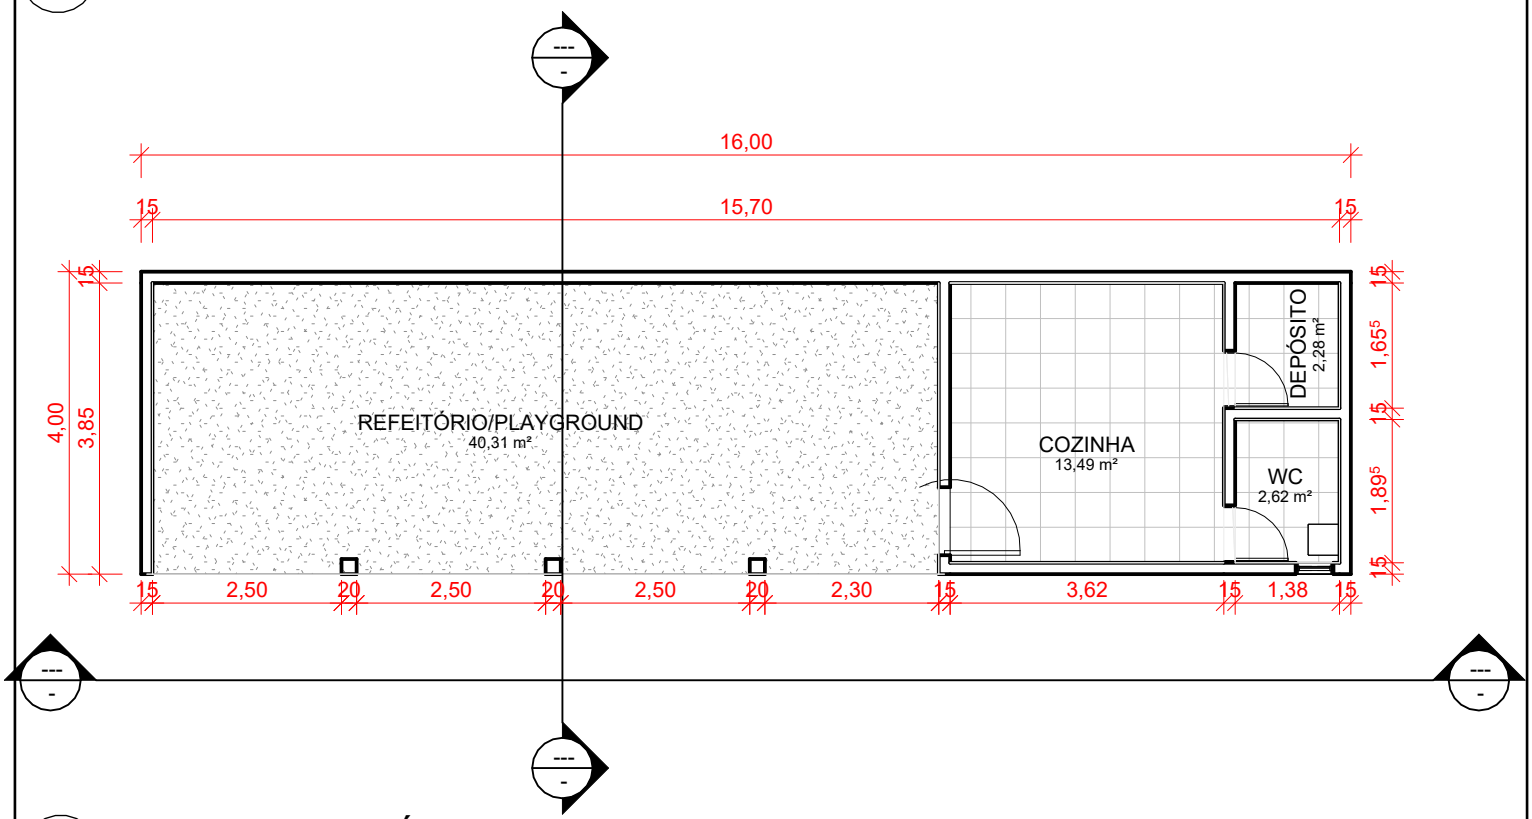

2 PAVIMENTO TÉRREO - EXECUTIVO

ESCALA 1 : 100

Francisco Talison F. de Amorim
Engenheiro Civil
CREA-PB 1618417045

EMEF PRESIDENTE TANCREDO NEVES	**PLANTA BAIXA - EXECUTIVA E LAYOUT - REFORMA**	
	Engenheiro: Talison Amorim *Data: 16/07/2025*	*01/02*
CREA: 161841704-5	*Proprietário: Prefeitura Municipal de Ibiara*	
	End: R.João Ramalho de Sousa, S/N	*Escala: Indicadas*