

QUANTITATIVO DE JANELAS

CÓD	QT	COMPRIMENTO	ALTURA	DESCRIÇÃO
J01	1	1.200	0.500	Janela simples de alumínio e vidro
J02	1	0.500	0.500	Janela simples de alumínio e vidro
J03	2	3.500	0.500	Janela simples de alumínio e vidro

QUADRO DE ÁREAS (m²)	
ÁREA DO LOTE	4000,00
ÁREA ÚTIL	68,63
ÁREA CONSTRUÍDA TOTAL	80,49
ÁREA DO CURRAL	196,56
ÁREA DE BRETE	11,21

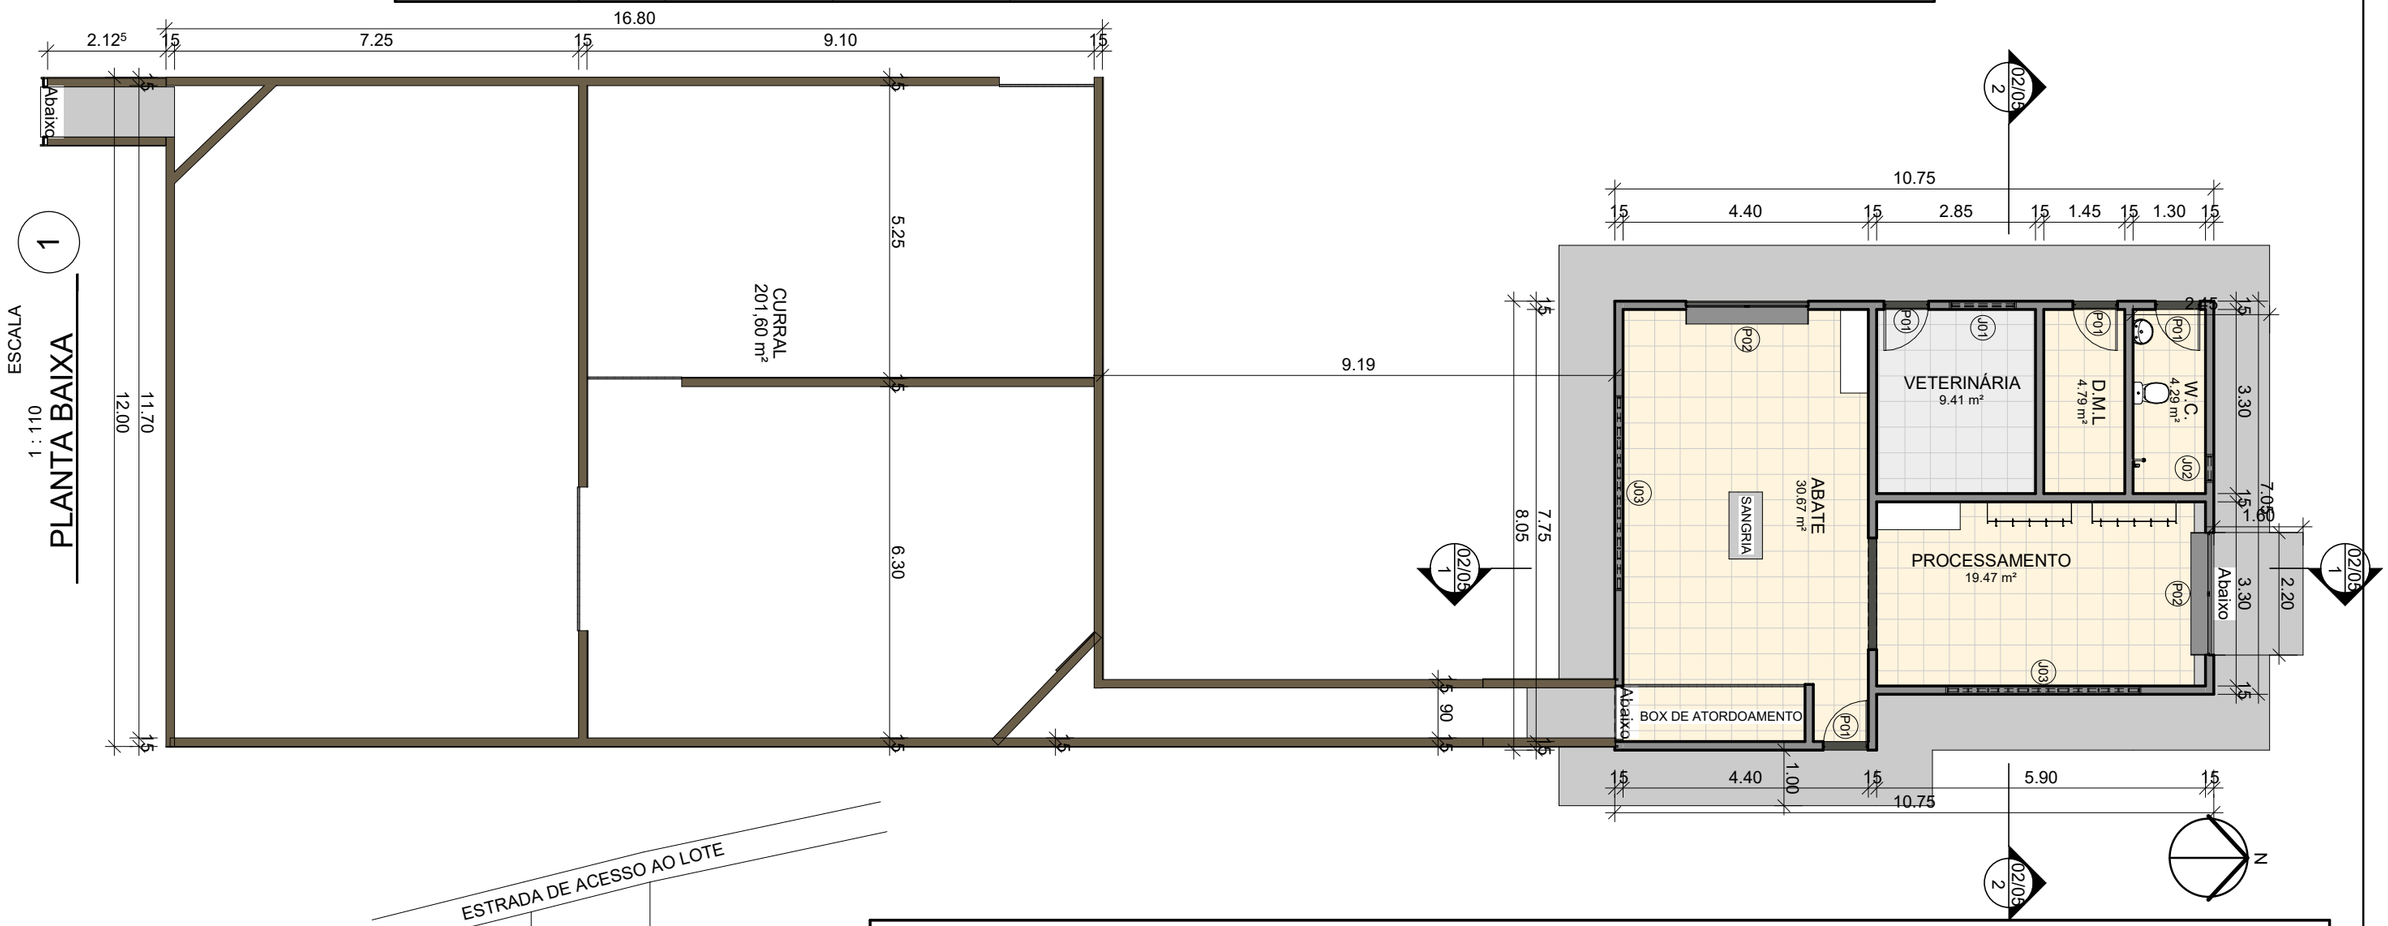

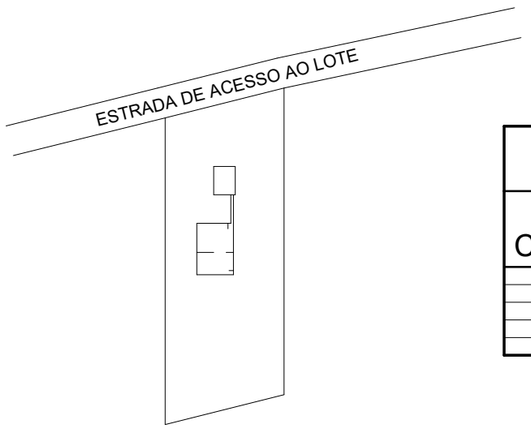

QUANTITATIVO DE PORTAS E GRADIS

CÓD	QT	COMPRIMENTO	ALTURA	DESCRIÇÃO
A01	1			Abertura vão em parede
P01	4	0.800	2.100	
P02	2	2.200	2.400	
P09	1			Abertura vão em parede

1 PLANTA BAIXA
ESCALA 1 : 110

2 PLANTA DE LOCALIZAÇÃO
ESCALA 1 : 2000

Responsavel Técnico: ANTONIO MARCOS HOLANDA SOUSA

PREFEITURA MUNICIPAL DE ITAUEIRA
MAIS TRABALHO, NOVAS OPORTUNIDADES
prefeituraitaueira@gmail.com

Número	Descrição	Data

PREFEITURA MUNICIPAL DE ITAUEIRA


MATADOURO MUNICIPAL

PLANTA BAIXA


Número do projeto	005/21
Data	24/03/2021
Desenhadas por	HOLANDA
Verificado por	HOLANDA
Escala	Como indicado

01/05


08/06/2021 14:21:05

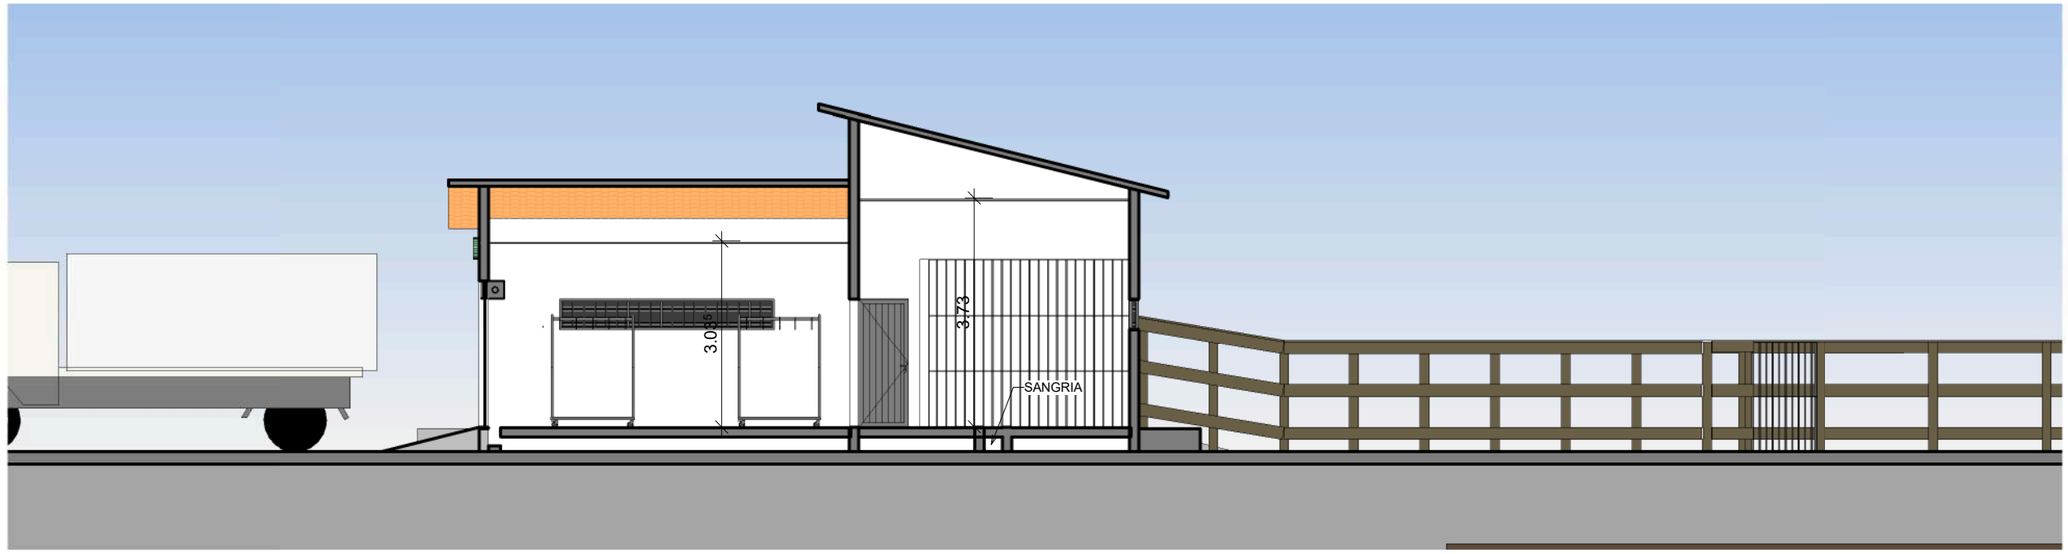

1 CORTE A
ESCALA 1 : 100

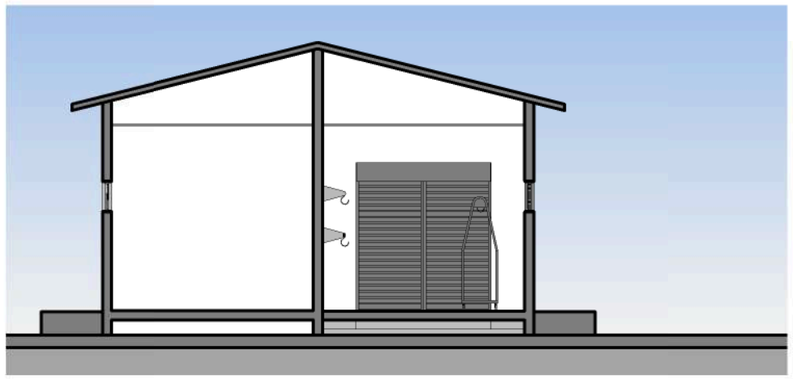

2 CORTE B
ESCALA 1 : 100

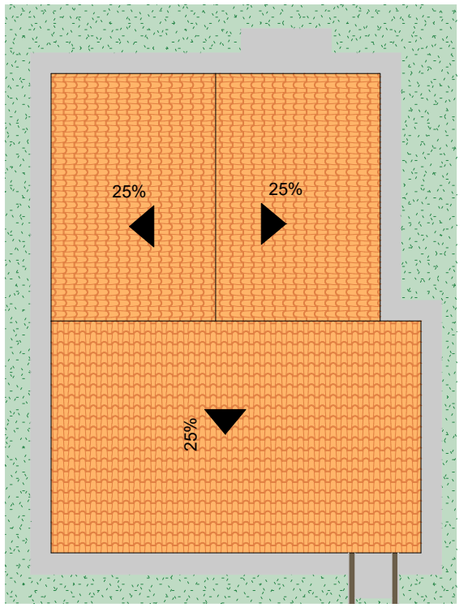

3 PLANTA DE COBERTURA
ESCALA 1 : 150

Responsavel Técnico: ANTONIO MARCOS HOLANDA SOUSA

PREFEITURA MUNICIPAL DE ITAUEIRA
29·10·1952
MAIS TRABALHO, NOVAS OPORTUNIDADES
prefeituraitaueira@gmail.com

Número	Descrição	Data

PREFEITURA MUNICIPAL DE ITAUEIRA

MATADOURO MUNICIPAL


CORTES & COBERTURA

Número do projeto	005/21	02/05	
Data	24/03/2021		
Desenhadas por	HOLANDA		
Verificado por	HOLANDA	Escala	Como indicado


08/06/2021 14:23:29




1 FACHADA NORTE
ESCALA 1 : 100

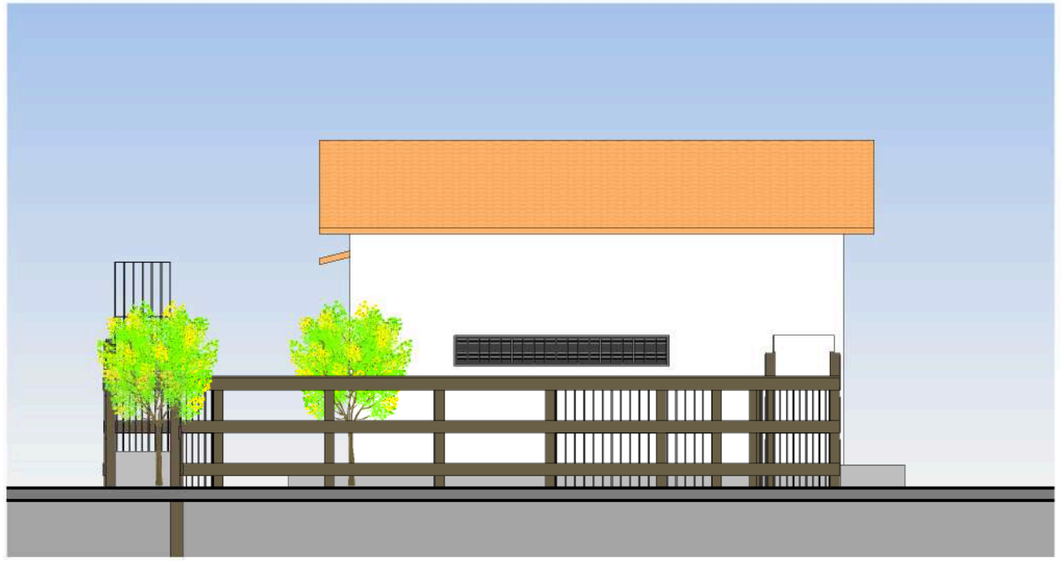

2 FACHADA SUL
ESCALA 1 : 100

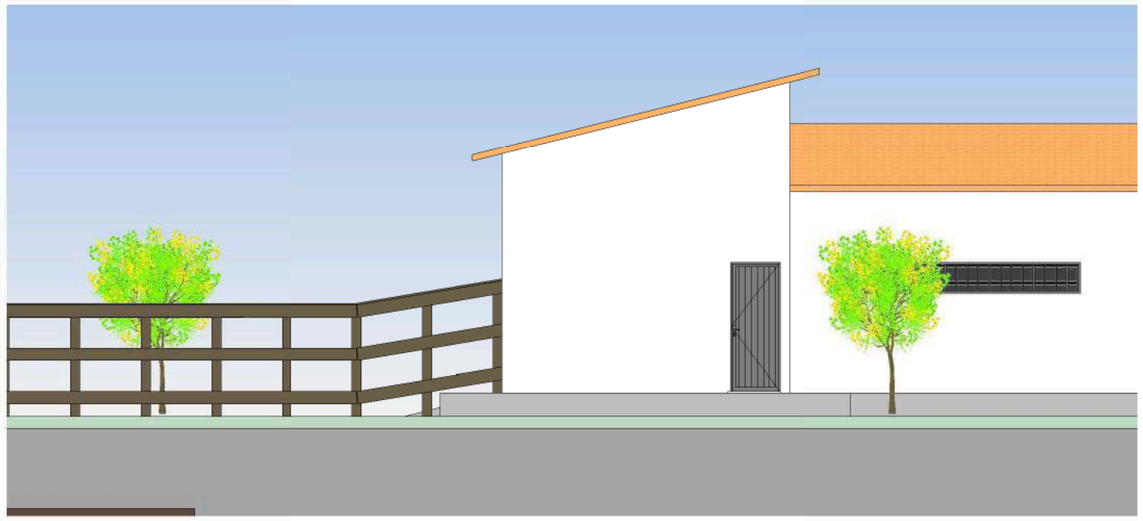

3 FACHADA LESTE
ESCALA 1 : 100

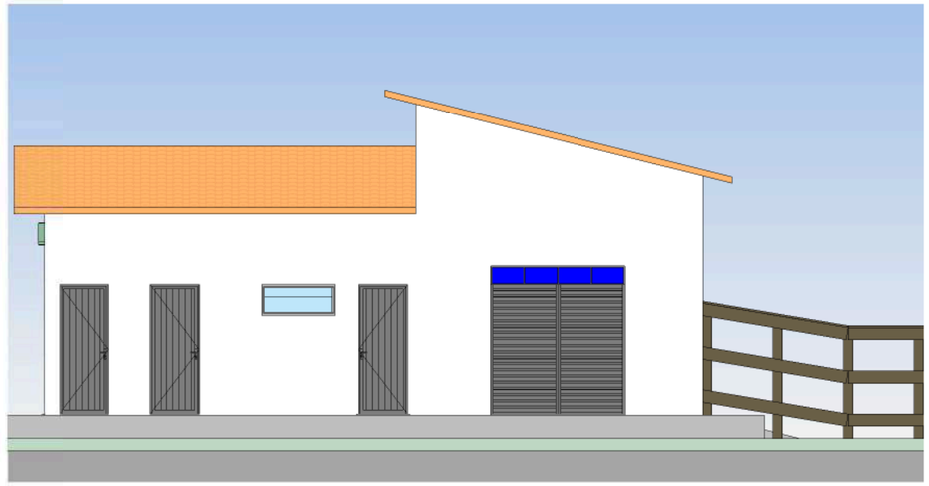

4 FACHADA OESTE
ESCALA 1 : 100

Responsavel Técnico: ANTONIO MARCOS HOLANDA SOUSA

PREFEITURA MUNICIPAL DE ITAUEIRA
MAIS TRABALHO, NOVAS OPORTUNIDADES
29-10-1952

prefeituraitaueira@gmail.com

Número	Descrição	Data

PREFEITURA MUNICIPAL DE ITAUEIRA


MATADOURO MUNICIPAL

FACHADAS


Número do projeto	005/21
Data	24/03/2021
Desenhadas por	HOLANDA
Verificado por	HOLANDA
Escala	1 : 100

03/05


08/06/2021 14:26:13

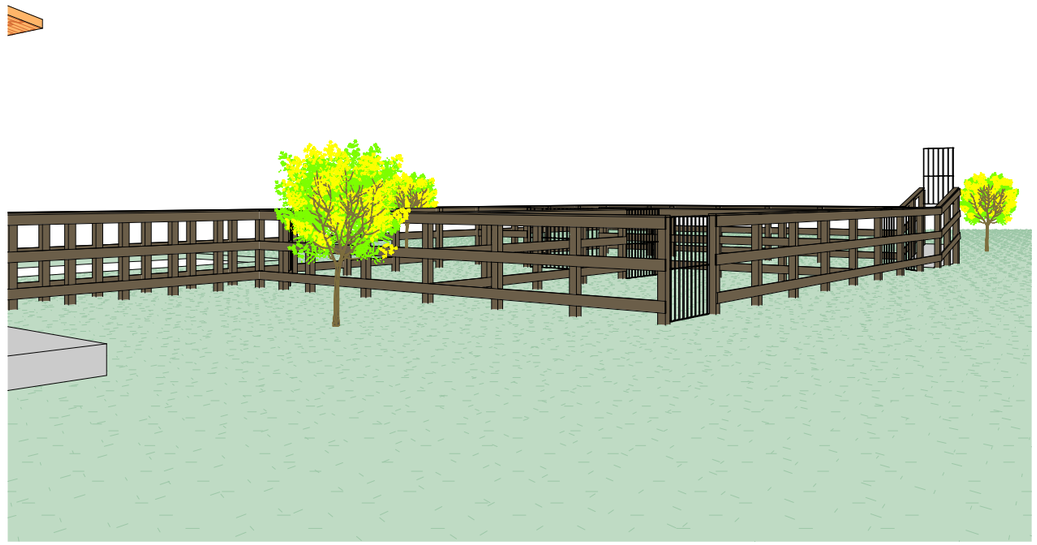


1 Vista 3D 1
ESCALA

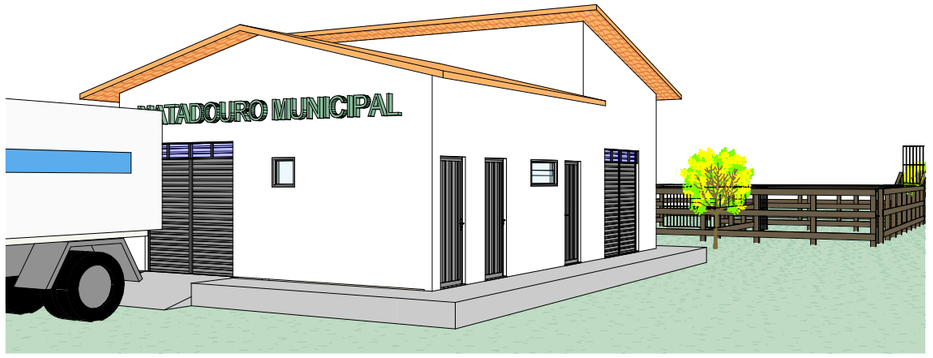

2 Vista 3D 2
ESCALA

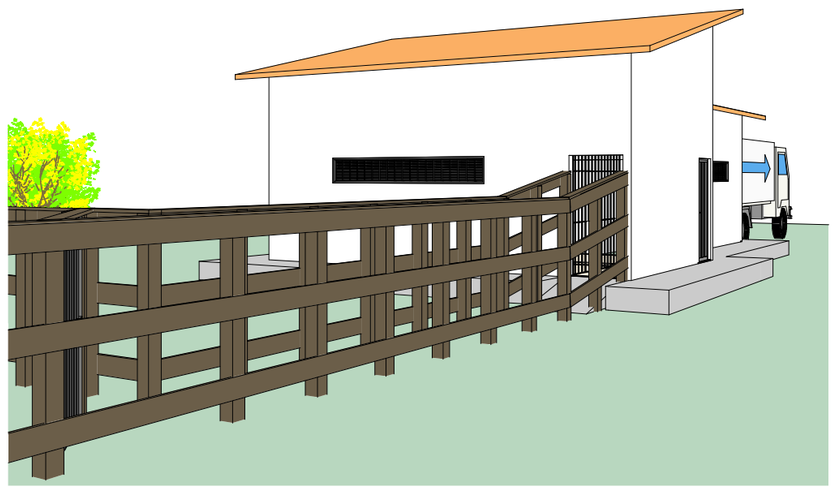

4 Vista 3D 4
ESCALA

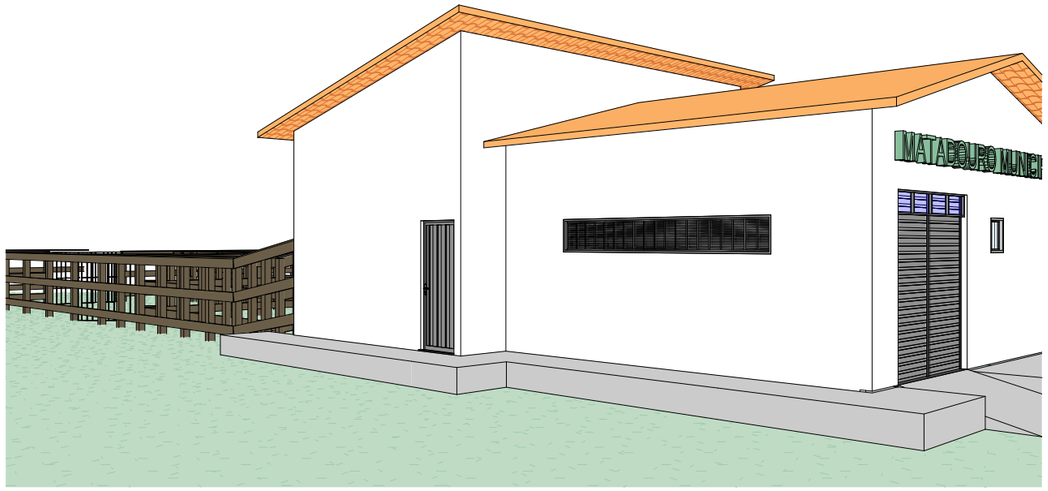

3 Vista 3D 3
ESCALA

Responsavel Técnico: ANTONIO MARCOS HOLANDA SOUSA

PREFEITURA MUNICIPAL DE ITAUEIRA
MAIS TRABALHO, NOVAS OPORTUNIDADES

prefeituraitaueira@gmail.com

Número	Descrição	Data


PREFEITURA MUNICIPAL DE ITAUEIRA

MATADOURO MUNICIPAL

VISTAS 3D

Número do projeto	005/21	04/05
Data	24/03/2021	
Desenhadas por	HOLANDA	
Verificado por	HOLANDA	Escala

08/06/2021 14:27:44

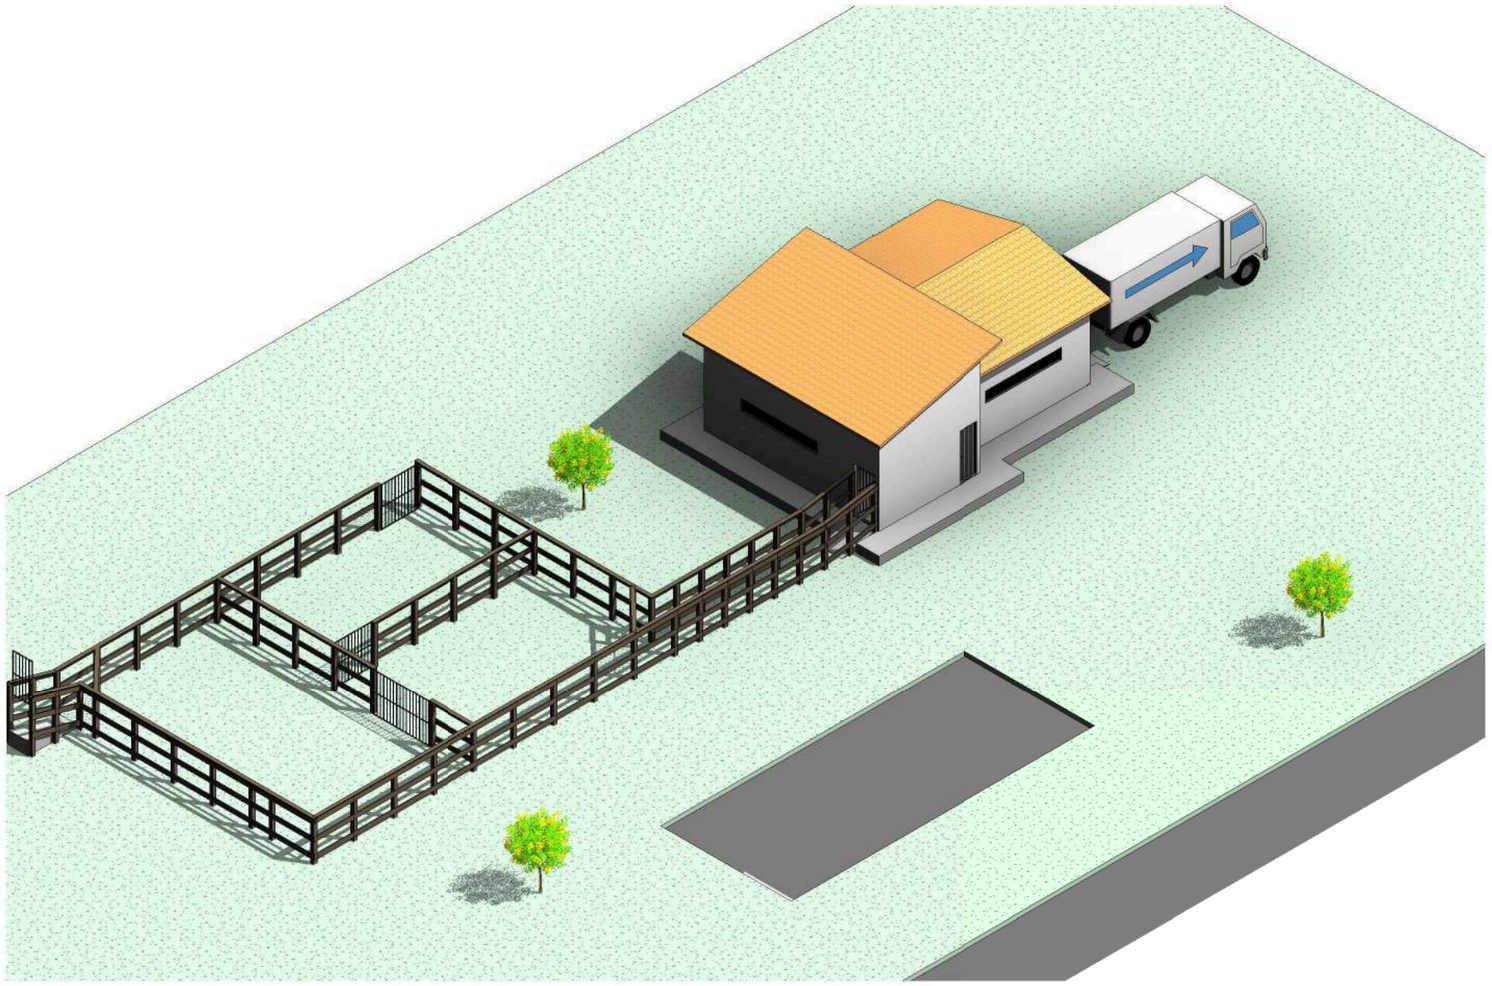

1 VISTA 01
ESCALA

Responsavel Técnico: ANTONIO MARCOS HOLANDA SOUSA

PREFEITURA MUNICIPAL DE ITAUEIRA
MAIS TRABALHO, NOVAS OPORTUNIDADES

prefeituraitaueira@gmail.com

Número	Descrição	Data

PREFEITURA MUNICIPAL DE ITAUEIRA


MATADOURO MUNICIPAL

VISTA 01

Número do projeto	005/21	05/05
Data	24/03/2021	
Desenhadas por	HOLANDA	
Verificado por	HOLANDA	Escala

08/06/2021 14:29:34



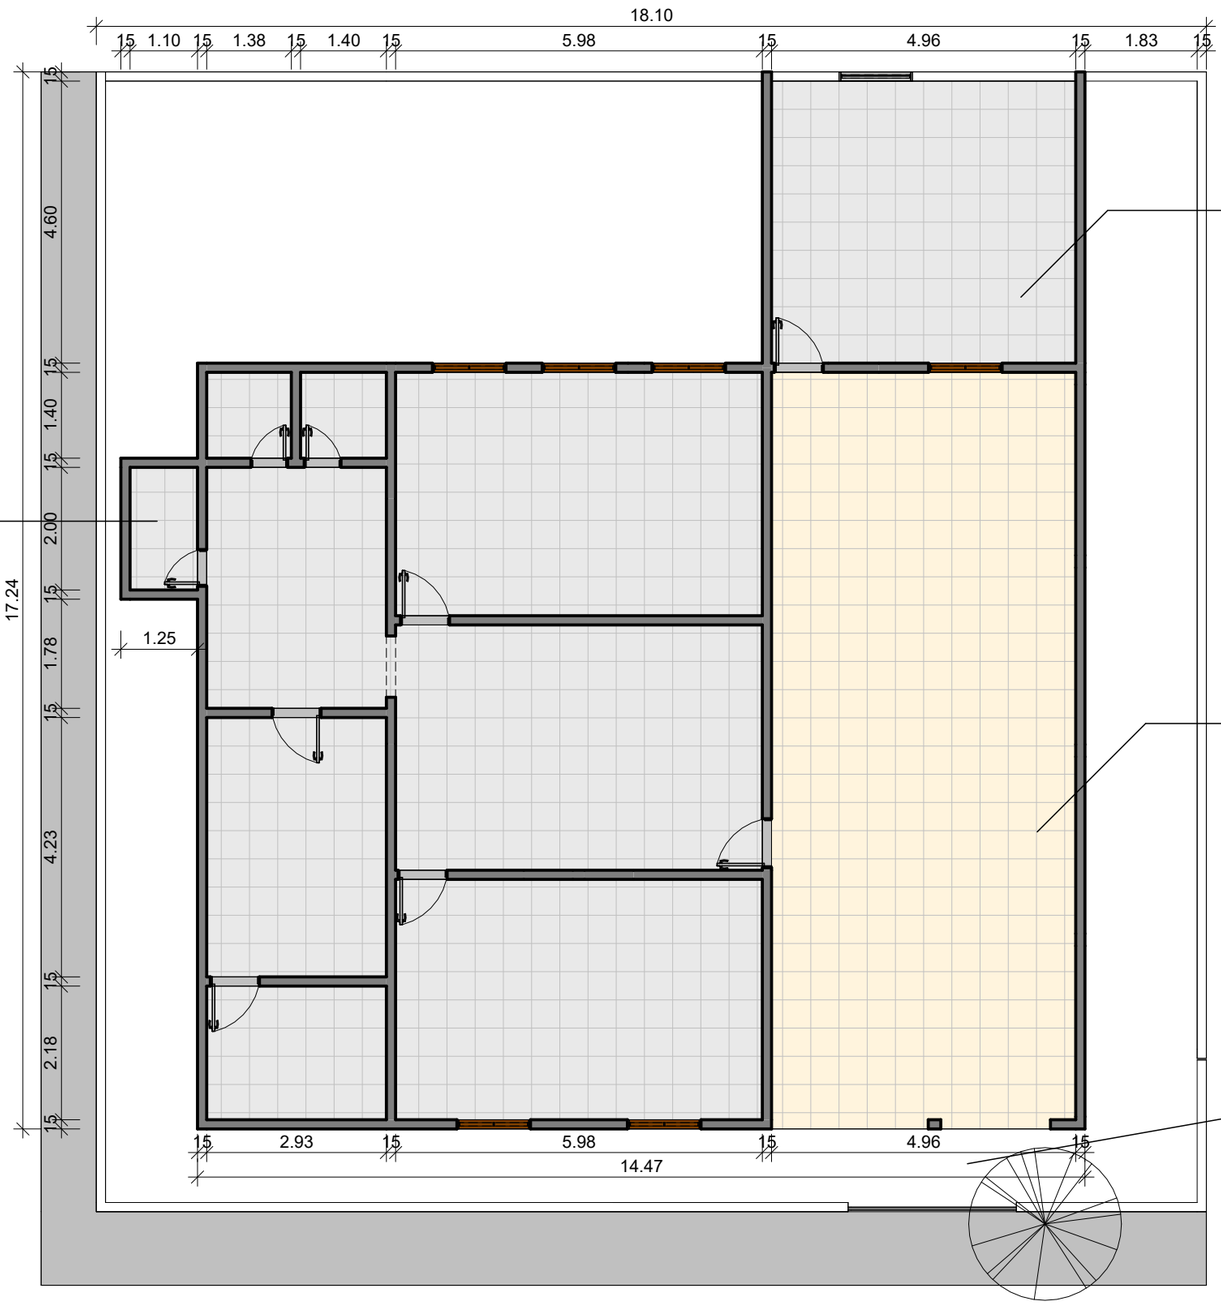







1 EXISTENTE
ESCALA 1 : 100

Responsavel Técnico: ANTONIO MARCOS HOLANDA SOUSA

PREFEITURA MUNICIPAL DE ITAUEIRA
MAIS TRABALHO, NOVAS OPORTUNIDADES
29-10-1952

prefeituraitaueira@gmail.com

Número	Descrição	Data


PREFEITURA MUNICIPAL DE ITAUEIRA

PROPOSTA LABORATÓRIO/CENTRO ESPECIALIZADO

PLANTA EXISTENTE

Número do projeto	01-140706	01/03	
Data	28/03/2025		
Desenhadas por	ANTONIO HOLANDA		
Verificado por	ANTONIO HOLANDA	Escala	1 : 100

28/03/2025 18:37:51

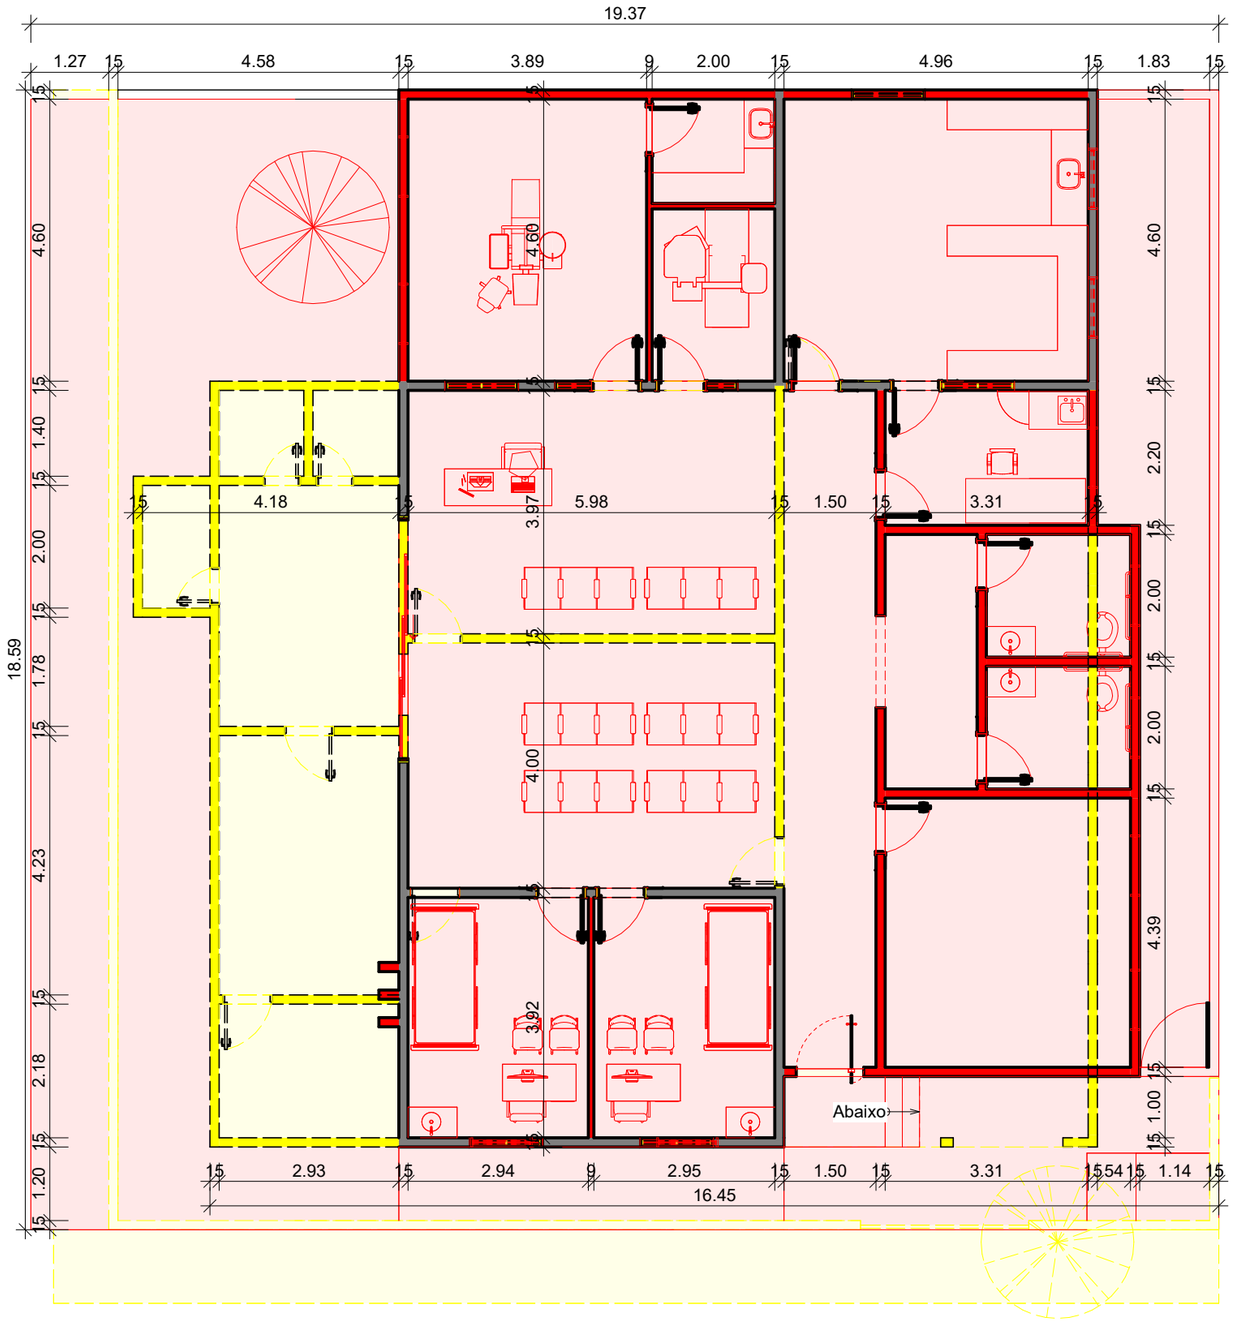

CONSTRUIR

DEMOLIR

MANTER

- DEMOLIÇÃO PARCIAL DA ALVENARIA
- DEMOLIÇÃO DE PISOS
- DEMOLIÇÃO DE TETO
- REMODELAGEM DAS FACHADAS E TETO
- INSTALAÇÃO DE PISOS MODERNOS
- INSTALAÇÃO DE UM LABORATÓRIO
- CRIAÇÃO DE UMA SALA DE REABILITAÇÃO/PÓS OPERATÓRIO
- SALAS PARA ATENDIMENTO ESPECIALIZADO
- CONSULTÓRIO ODONTOLOGICO COM RAIO X
- CRIAÇÃO DE ESPAÇO AMPLO PARA ESTACIONAMENTO

1 PLANTA DE INTERVENÇÃO

ESCALA 1 : 100

Responsavel Técnico: ANTONIO MARCOS HOLANDA SOUSA

PREFEITURA MUNICIPAL DE ITAUEIRA

MAIS TRABALHO, NOVAS OPORTUNIDADES

prefeituraitaueira@gmail.com

Número	Descrição	Data

PREFEITURA MUNICIPAL DE ITAUEIRA

PROPOSTA LABORATÓRIO/CENTRO ESPECIALIZADO


PLANTA DE INTERVENÇÃO

Número do projeto	01-140706	02/03	
Data	28/03/2025		
Desenhadas por	ANTONIO HOLANDA		
Verificado por	ANTONIO HOLANDA	Escala	Como indicado

28/03/2025 18:37:54





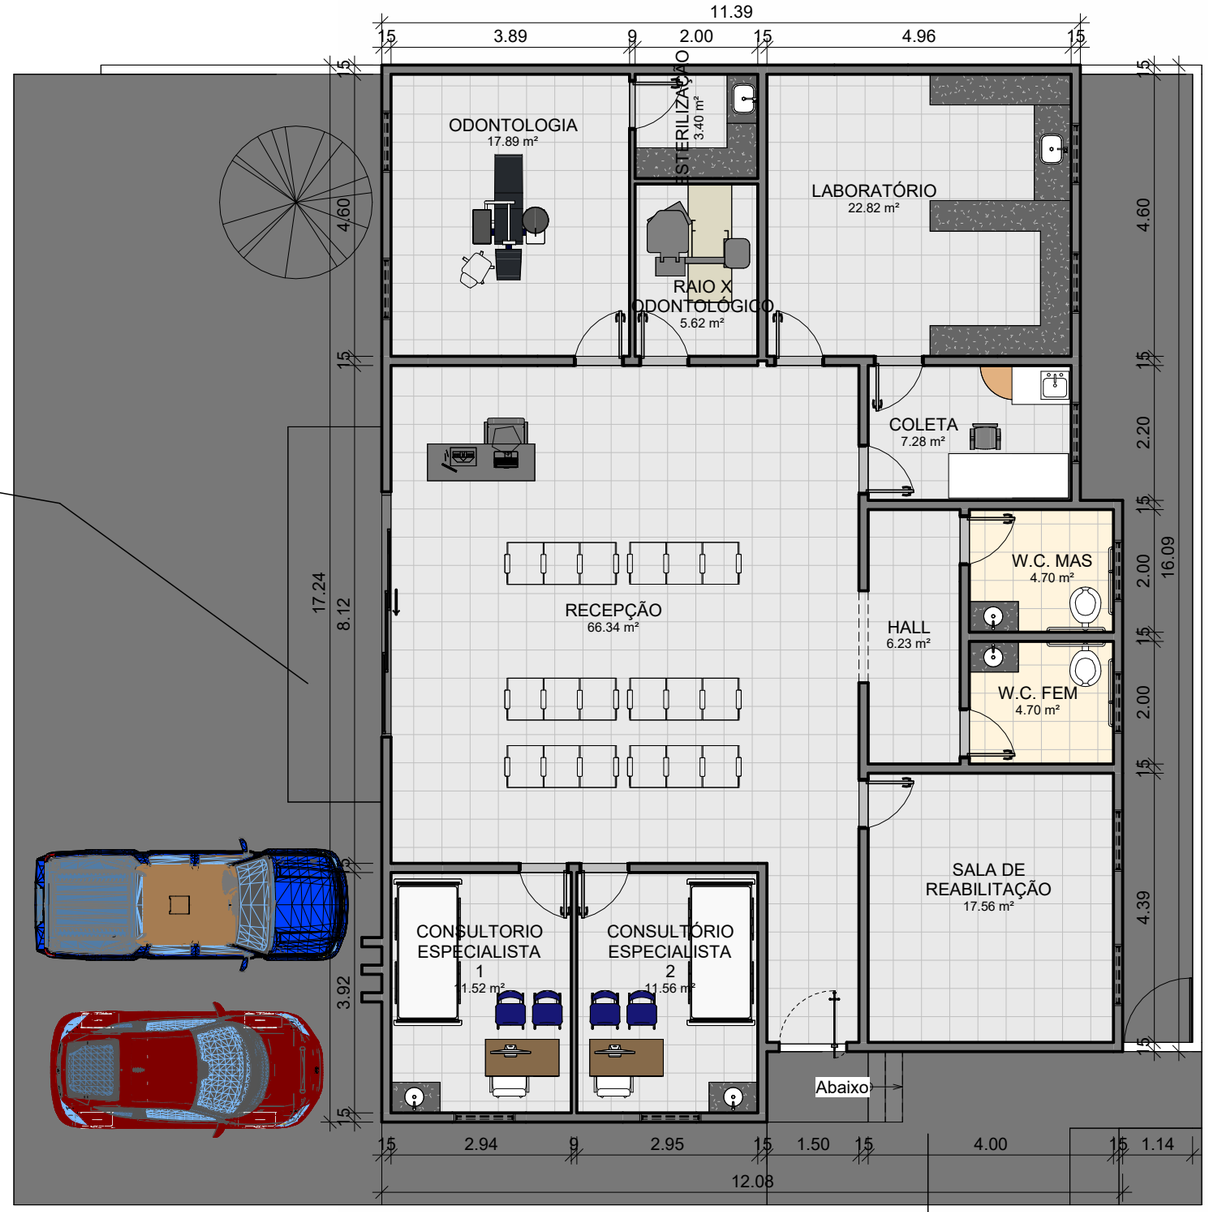

1 PLANTA REFORMADA
ESCALA 1 : 100

Responsavel Técnico: ANTONIO MARCOS HOLANDA SOUSA

PREFEITURA MUNICIPAL DE ITAUEIRA
MAIS TRABALHO, NOVAS OPORTUNIDADES
29-10-1952

prefeituraitaueira@gmail.com

Número	Descrição	Data


PREFEITURA MUNICIPAL DE ITAUEIRA

PROPOSTA LABORATÓRIO/CENTRO ESPECIALIZADO

PLANTA REFORMADA

Número do projeto	01-140706	03/03	
Data	28/03/2025		
Desenhadas por	ANTONIO HOLANDA		
Verificado por	ANTONIO HOLANDA	Escala	1 : 100

28/03/2025 18:38:05

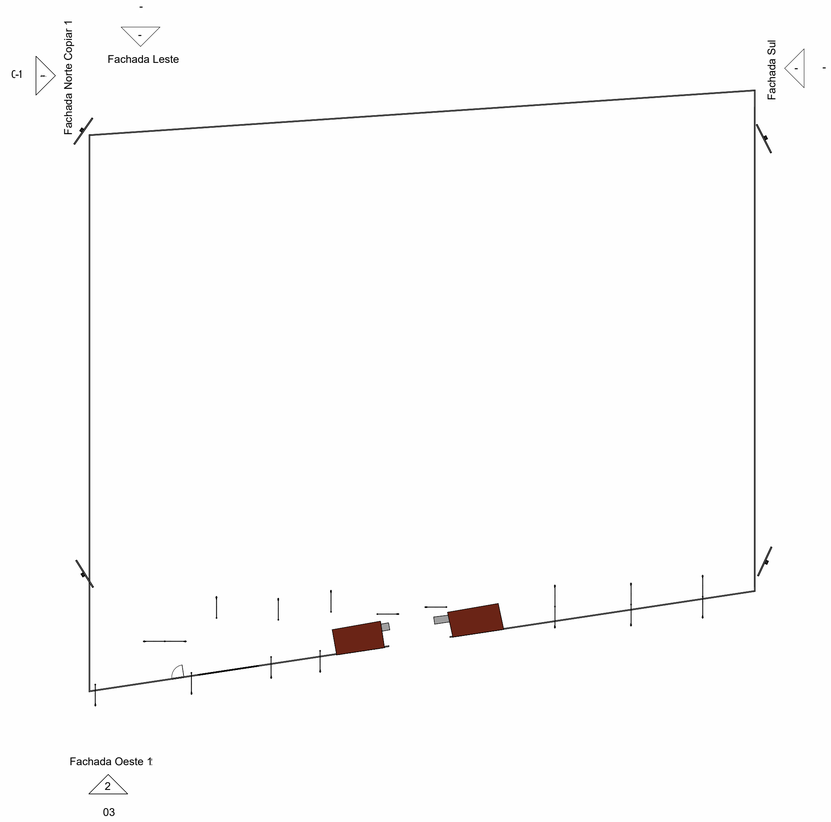

1 COBERTURA INTERVENÇÃO
1 : 500

PARA A CONCLUSÃO DA OBRA SERÁ NECESSÁRIO:

01	9.020 M2 DE MURO
02	CONSTRUçãO DE 2 VESTUáRIOS
03	IMPLANTAçãO DO BANCO DE RESERVAS
04	IMPLANTAçãO DE REFLETORES E POSTES PARA ILUMINAçãO INTERNA E EXTERNA
05	IMPLANTAçãO DE INSTALAçõES ELéTRICAS PARA SISTEMA DE ILUMINAçãO
06	IMPLANTAçãO DE SISTEMA DE IRRIGAçãO

RELATÓRIO DE INTERVENÇÃO
1 : 25



3 {3D}



2 Fachada Oeste 2
1 : 200

Resp. Projeto:

JOÃO VICTOR ALMEIDA DA S. FEITOSA

Resp. Desenho:

JOÃO VICTOR ALMEIDA DA S. FEITOSA

Data: 25/03/2025

Assunto:	PLANTAS BAIXAS
Título:	PLANTA DE INTERVENÇÃO
Cliente:	PREFEITURA DE ITAUEIRA
Local:	ESTÁDIO MUNICIPAL
Escala:	Como indicado

Folha: 02

JOÃO VICTOR ALMEIDA ENGENHARIA CIVIL

© Todos os direitos reservados