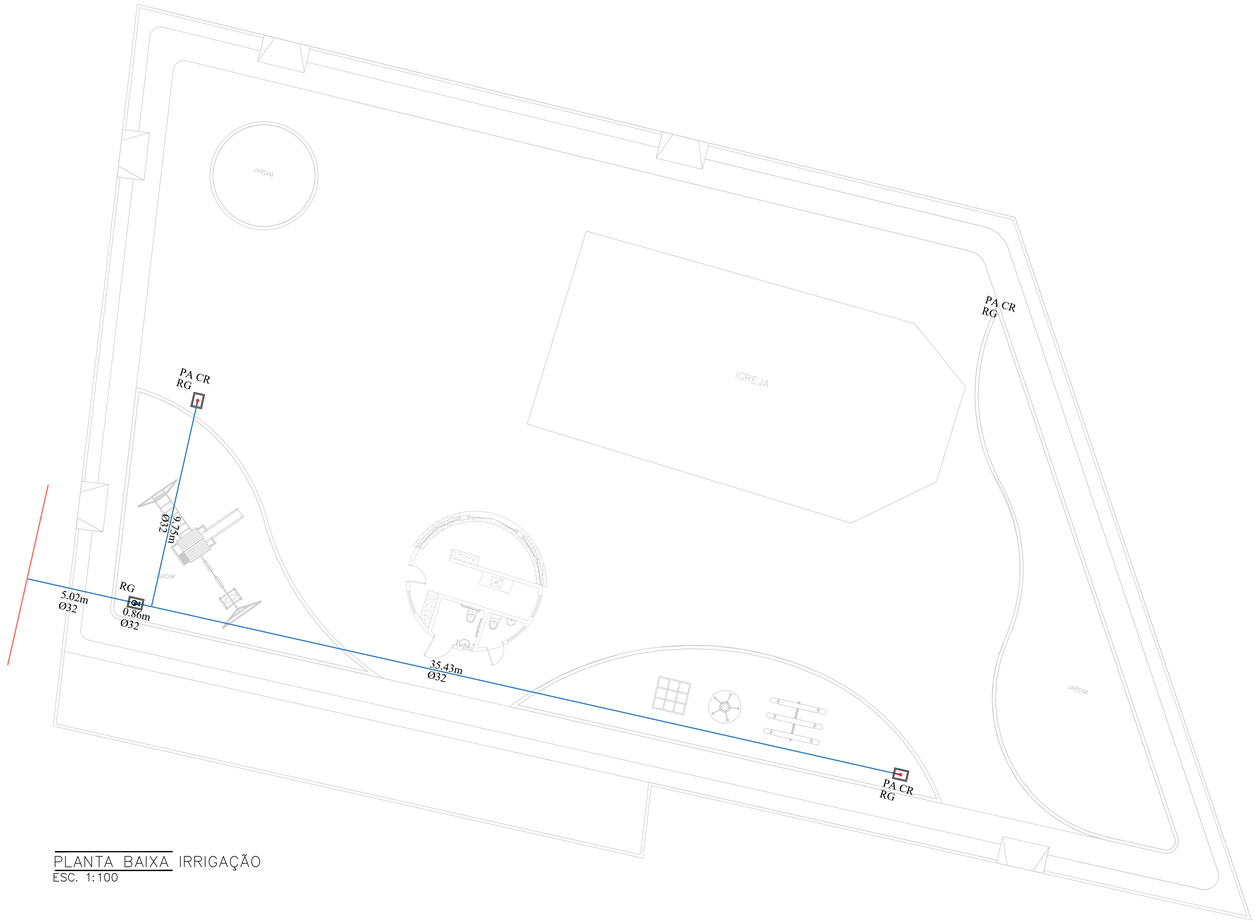

PLANTA BAIXA IRRIGAÇÃO
ESC. 1:100

N

LEGENDA	
HD	HIDROMETRO
CG	CAIXA GERAL
CR	CAIXA DE REGISTRO
RG	REGISTRO GERAL
PA	PONTO DE ÁGUA
	REDE A IMPLANTAR
	REDE EXISTENTE

OBRA:
PROJETO URBANISTICO ESPAÇO PÚBLICO– PRAÇA

LOCAL:
CALANGO ZONA RURAL (PIAUI)

PROPRIETARIO:
GOVERNO DO PIAUI

PROJETO:
NOE VIEIRA DA SILVA FILHO:06592420367 Assinado de forma digital por NOE VIEIRA DA SILVA FILHO:06592420367
NOE VIEIRA DA SILVA FILHO
CREA 191913562
CPF: 06592420367

ESCALA 1/100 | data: março 2010 | rubrica: | desenho:

PRANCHA: 05/05

DESENHO: IRRIGAÇÃO

planta modificada/atualizada em: xx.xx.20xx

DISTANCIAMENTO POSTES
ESC. 1:100

paginação piso
ESC. 1:100

LEGENDA

ACADEMIA	
	Simulador triplo de caminhada
	Simulador triplo de calvagada
	Multiexercitador
	Barra alta giratória
	Leg press triplo
	Roda dupla

VEGETAÇÃO

ARVORE EXISTENTE

AROEIRA VERMELHA
5 UNIDADES

CARNAUBA
3 UNIDADES

CLUSIA ARBUSTO
4 UNIDADES

LEGENDA

AREA DA PRAÇA 1370,00M²	QUANTIDADE
PONTO AGUA	2 UNIDADES
LIXEIRA SELETIVA Rua/ Praça/jardim	4 UNIDADES
POSTE DE AÇO GALVANIZADO COM 3,00M DE ALTURA, EQUIPADO COM 2XLUMINÁRIA PÚBLICA LED DE 50W EFICIÊNCIA MINIMA 90LM/W	22 UNIDADES
BANCO DE CONCRETO E MADEIRA	18 UNIDADES
RAMPA DE ACESSIBILIDADE (piso tatil alerta; declive 8%; .20; .50; .50)	5 UNIDADES 2,35M²/UN
PISO EM CONCRETO INTERTRAVADO 6X10X20 CM NA COR NATURAL	387,00M²
PISO EM CONCRETO INTERTRAVADO 6X10X20 CM NA COR AZUL JEANS	646,00M²
GRAMA ESMERALDA AREA PERMEAVEL	241,00M²
MEIO FIO DE 13 CM	169,00M
MEIO FIO DE 07 CM	160,00M
PISO TÁTIL ALERTA OU DIRECIONAL CINZA	159,00M
PLAYGROUND INFANTIL (6.89; 2.18; 1.56)	1 UNIDADE

BANCO DE CONCRETO E MADEIRA (VER DETALHE)

LIXEIRA SELETIVA (VER DETALHE)

1.53
planta
vista 2d

2XLUMINÁRIA PÚBLICA COM MODULO LED 50W EFICIENCIA 90 LM/W.
CORPO EM ALUMINIO INJETADO, DIFUSOR EM VIDRO TEMPERADO E TRANSPARENTE.
DRIVER INTEGRADO A LUMINÁRIA, TENSÃO 220V/110V BIVOLT 60HZ, FP 0,92,.
ENCAIXE DO BRAÇO DE TOPO, IP 65 E IK09
ACIONAMENTO POR RELÉ FOTOELETRICO 5A

OBRA:
PROJETO URBANISTICO ESPAÇO PÚBLICO– PRAÇA

LOCAL:
CALANGO - ZONA RURAL (PIAUI)

PROPRIETARIO:
GOVERNO DO PIAUI

PROJETO:
NOE VIEIRA DA SILVA FILHO:06592420367
Assinado de forma digital por NOE VIEIRA DA SILVA FILHO:06592420367
NOÉ VIEIRA DA SILVA FILHO
CREA 1919313362
CPF: 06592420367

ESCALA 1/100	data: março 2010	rubrica:	desenho:
PRANCHA: 03/05	DESENHO: PAG PISO/ DIST POSTES		

planta modificada/atualizada em: xx.xx.20xx

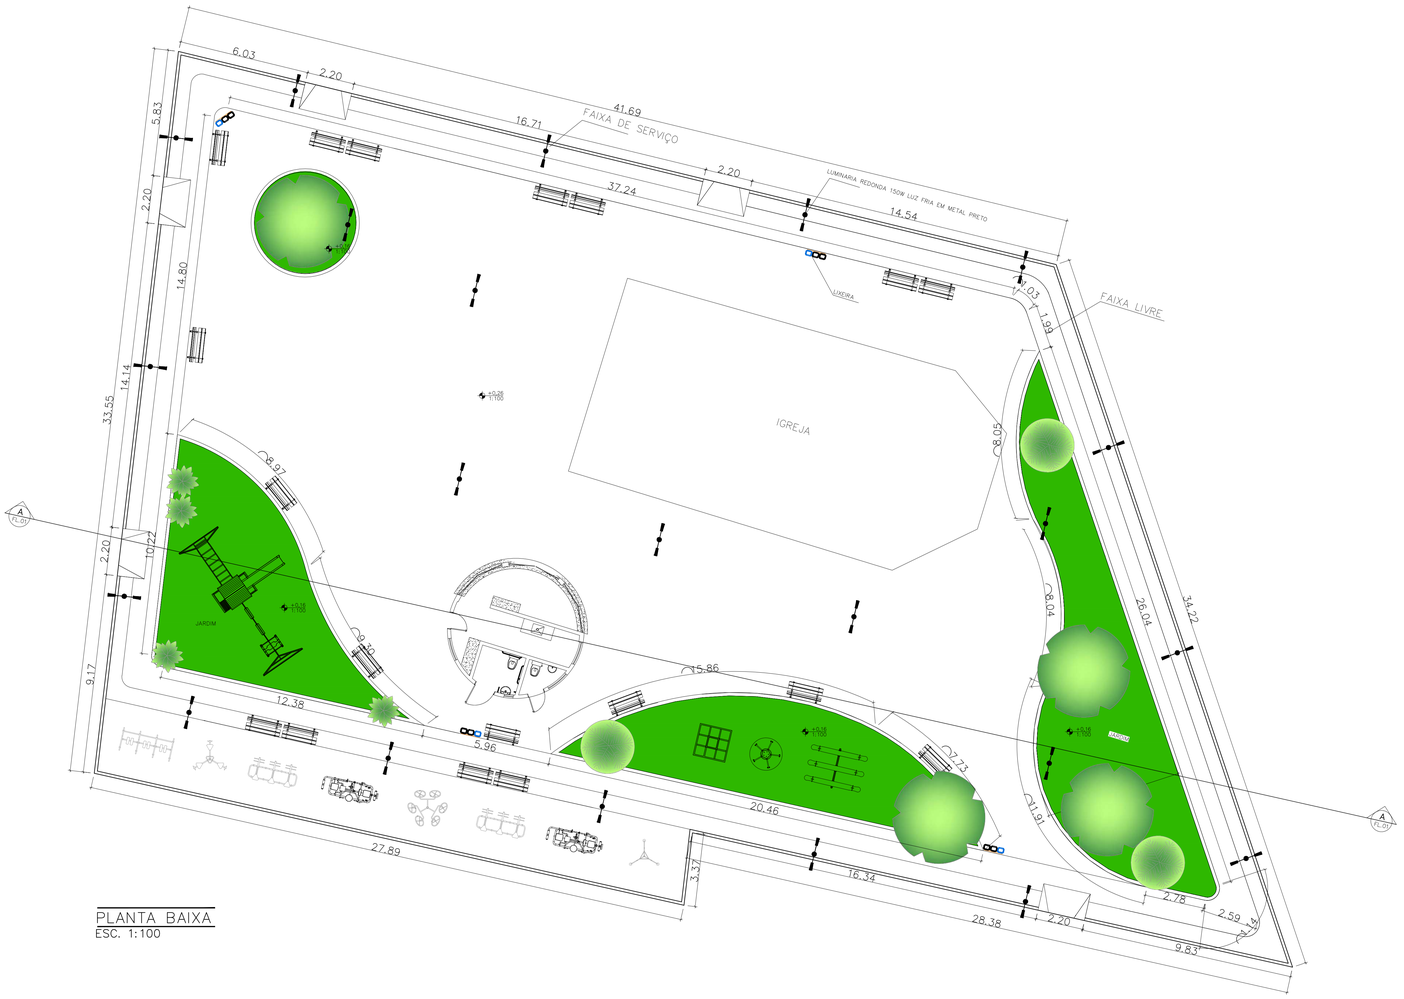

PLANTA BAIXA
ESC. 1:100

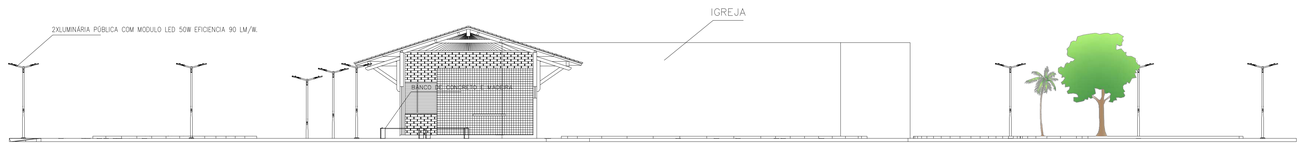

CORTE AA
ESC. 1:100

N

LEGENDA

ACADEMIA	
	Simulador triplo de caminhada
	Simulador triplo de calvagada
	Multiexercitador
	Barra alta giratória
	Leg press triplo
	Roda dupla

VEGETAÇÃO

ARVORE EXISTENTE

AROEIRA VERMELHA
5 UNIDADES

CARNAUBA
3 UNIDADES

CLUSIA ARBUSTO
4 UNIDADES

LEGENDA

AREA DA PRAÇA 1370,00M²	QUANTIDADE
PONTO AGUA	2 UNIDADES
LIXEIRA SELETIVA Rua/ Praça/jardim	4 UNIDADES
POSTE DE AÇO GALVANIZADO COM 3,00M DE ALTURA, EQUIPADO COM 2XLUMINÁRIA PÚBLICA LED DE 50W EFICIÊNCIA MINIMA 90LM/W	22 UNIDADES
BANCO DE CONCRETO E MADEIRA	18 UNIDADES
RAMPA DE ACESSIBILIDADE (piso tatil alerta; declive 8%; 1.20; .50; .50)	5 UNIDADES 2,35M²/UN
PISO EM CONCRETO INTERTRAVADO 6X10X20 CM NA COR NATURAL	387,00M²
PISO EM CONCRETO INTERTRAVADO 6X10X20 CM NA COR AZUL	646,00M²
GRAMA ESMERALDA AREA PERMEAVEL	241,00M²
MEIO FIO DE 13 CM	169,00M
MEIO FIO DE 07 CM	160,00M
PISO TÁTIL ALERTA OU DIRECIONAL CINZA	159,00M
6.89 / 2.18 / 1.56 PLAYGROUND INFANTIL	1 UNIDADE

BANCO DE CONCRETO E MADEIRA (VER DETALHE)

LIXEIRA SELETIVA (VER DETALHE)

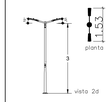

2XLUMINÁRIA PÚBLICA COM MODULO LED 50W EFICIENCIA 90 LM/W.
CORPO EM ALUMINIO INJETADO, DIFUSOR EM VIDRO TEMPERADO E TRANSPARENTE.
DRIVER INTEGRADO A LUMINÁRIA, TENSÃO 220V/110V BIVOLT 60HZ, FP 0,92.
ENCAIXE DO BRAÇO DE TOPO, IP 65 E IK09
ACIONAMENTO POR RELÉ FOTOELÉTRICO 5A

OBRA:
PROJETO URBANISTICO ESPAÇO PÚBLICO– PRAÇA

LOCAL:
CALANGO ZONA RURAL (PIAUI)

PROPRIETARIO:
GOVERNO DO PIAUI

PROJETO:
NOE VIEIRA DA SILVA FILHO:06592420367
Assinado de forma digital por NOE VIEIRA DA SILVA FILHO:06592420367
NOÉ VIEIRA DA SILVA FILHO
CREA 1919313362
CPF: 06592420367

ESCALA 1/100	data: março 2010	rubrica:	desenho:
PRANCHA: 04/05	DESENHO: PLANTA BAIXA/ CORTE AA		

planta modificada/atualizada em: xx.xx.20xx

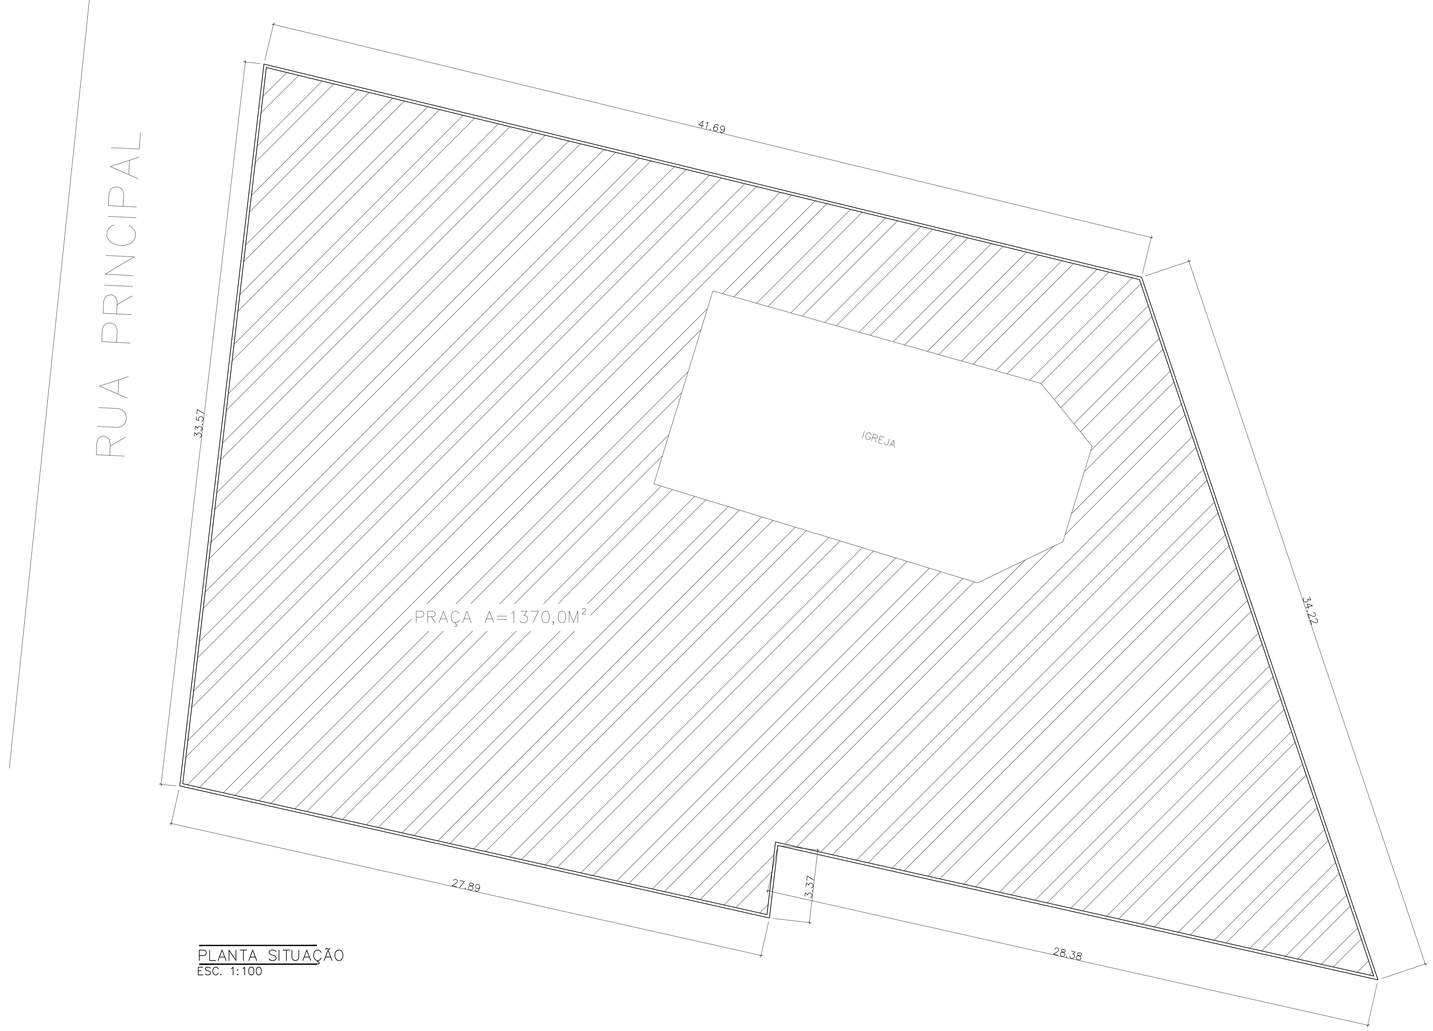

PLANTA SITUAÇÃO
ESC. 1:100

N

PLANTA LOCALIZAÇÃO

VEGETAÇÃO

ARVORE EXISTENTE

AROEIRA VERMELHA
5 UNIDADES

CARNAUBA
3 UNIDADES

CLUSIA ARBUSTO
4 UNIDADES

LEGENDA

AREA DA PRAÇA 1370,00M²	QUANTIDADE
PONTO AGUA	2 UNIDADES
LIXEIRA SELETIVA Rua/ Praça/jardim	4 UNIDADES
POSTE DE AÇO GALVANIZADO COM 3,00M DE ALTURA, EQUIPADO COM 2XLUMINÁRIA PÚBLICA LED DE 50W EFICIÊNCIA MINIMA 90LM/W	22 UNIDADES
BANCO DE CONCRETO E MADEIRA	18 UNIDADES
RAMPA DE ACESSIBILIDADE (piso tatil alerta do inicio; declive 8% 1.20 .50 .50)	5 UNIDADES 2,35M²/UN
PISO EM CONCRETO INTERTRAVADO 6X10X20 CM NA COR NATURAL	387,00M²
PISO EM CONCRETO INTERTRAVADO 6X10X20 CM NA COR AZUL JEANS	646,00M²
GRAMA ESMERALDA AREA PERMEAVEL	241,00M²
MEIO FIO DE 13 CM	169,00M
MEIO FIO DE 07 CM	160,00M
PISO TÁTIL ALERTA OU DIRECIONAL CINZA	159,00M
6.89 / 2.18 / 1.56 PLAYGROUND INFANTIL	1 UNIDADE

BANCO DE CONCRETO E MADEIRA (VER DETALHE)

LIXEIRA SELETIVA (VER DETALHE)

1.53
planta
vista 2d

2XLUMINÁRIA PÚBLICA COM MODULO LED 50W EFICIENCIA 90 LM/W.
CORPO EM ALUMINIO INJETADO, DIFUSOR EM VIDRO TEMPERADO E TRANSPARENTE.
DRIVER INTEGRADO A LUMINÁRIA, TENSÃO 220V/110V BIVOLT 60HZ, FP 0,92,
ENCAIXE DO BRAÇO DE TOPO, IP 65 E IK09
ACIONAMENTO POR RELÉ FOTOELÉTRICO 5A

OBRA:
PROJETO URBANISTICO ESPAÇO PÚBLICO– PRAÇA

LOCAL:
CALANGO ZONA RURAL (PIAUI)

PROPRIETARIO:
GOVERNO DO PIAUI

PROJETO:
NOE VIEIRA DA SILVA FILHO:06592420367
Assinado de forma digital por NOE VIEIRA DA SILVA FILHO:06592420367

NOE VIEIRA DA SILVA FILHO
CREA 191931362
CPF: 06592420367

ESCALA 1/100	data: março 2010	rubrica:	desenho:
PRANCHA: 02/05	DESENHO: PLANTA BAIXA/ PAGINAÇÃO DE PISO		

planta modificada/atualizada em: xx.xx.20xx

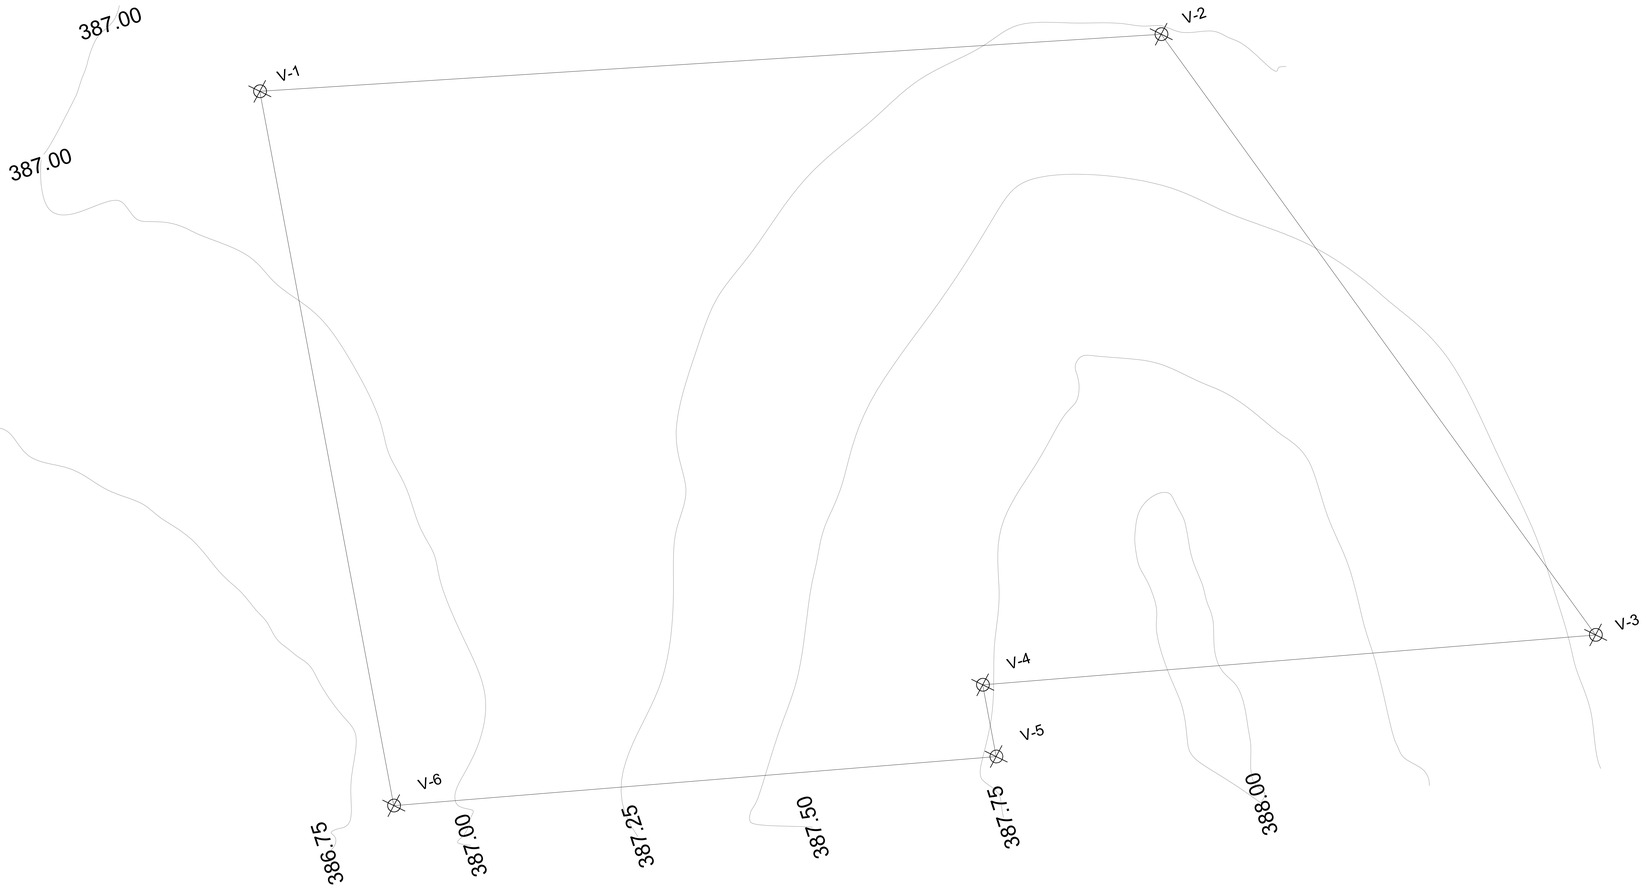

LOCALIZAÇÃO

VÉRTICE	DISTÂNCIA(m)
1	41,68
2	20,05
3	28,38
4	03,23
5	27,89
6	33,54

OBRA:
PROJETO URBANISTICO ESPAÇO PÚBLICO– PRAÇA

LOCAL:
CALANGO ZONA RURAL (PIAUI)

PROPRIETARIO:
GOVERNO DO PIAUI

PROJETO:
NOE VIEIRA DA SILVA FILHO:06592420367 ?
Assinado de forma digital por NOE VIEIRA DA SILVA FILHO:06592420367

NOÉ VIEIRA DA SILVA FILHO
CREA 1919313362
CPF: 0659242036?

ESCALA 1/100	data: março 2010	rubrica:	desenho:

PRANCHA: 01/05

DESENHO: CURVAS DE NÍVEL

planta modificada/atualizada em: xx.xx.20xx

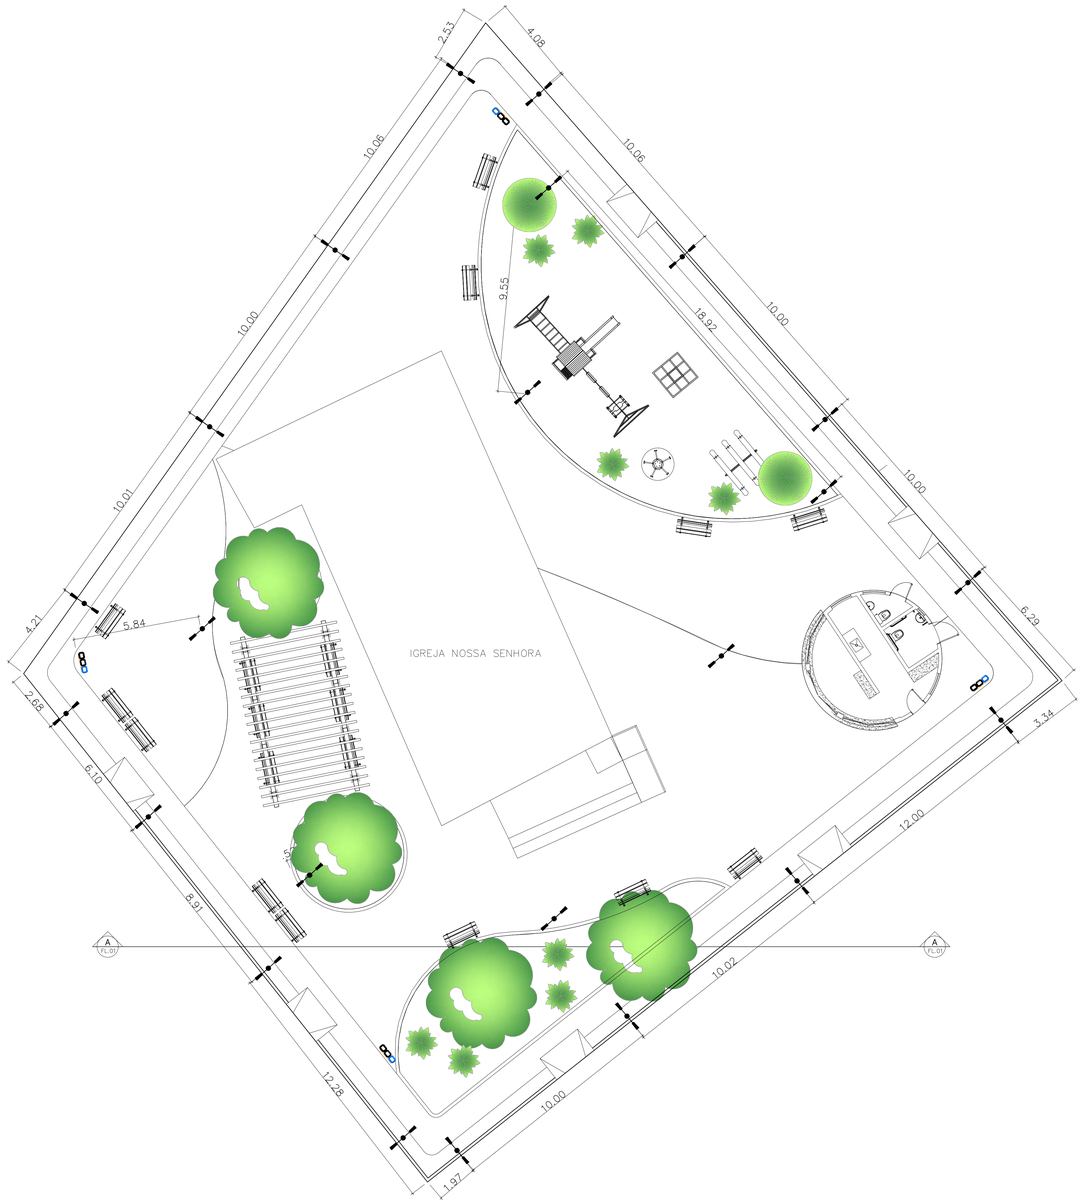

DISTANCEAMENTO POSTES
ESC. 1:100

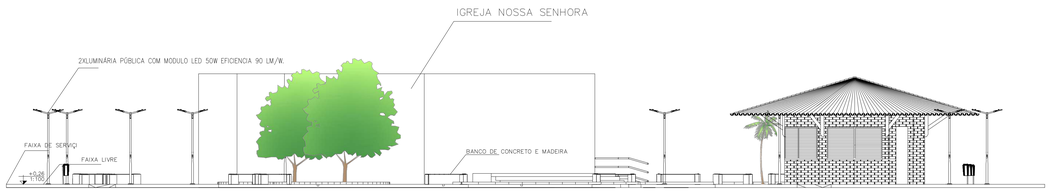

CORTE AA
ESC. 1:100

N

VEGETAÇÃO

ARVORE EXISTENTE
4 UNIDADES

AROEIRA VERMELHA

CARNAUBA
2 UNIDADES

CLUSIA ARBUSTO
8 UNIDADES

LEGENDA

AREA DA PRAÇA 1075,00M²	QUANTIDADE
PONTO AGUA	1 UNIDADE
LIXEIRA SELETIVA Rua/ Praça/jardim	4 UNIDADES
POSTE DE AÇO GALVANIZADO COM 3,00M DE ALTURA, EQUIPADO COM 2XLUMINÁRIA PÚBLICA LED DE 50W EFICIÊNCIA MINIMA 90LM/W	23 UNIDADES
BANCO DE CONCRETO E MADEIRA	18 UNIDADES
RAMPA DE ACESSIBILIDADE (piso tatil alerta; piso tatil direcional; declive 8% .20 .50 .50)	6 UNIDADES 2,35M²/UN
PISO EM CONCRETO INTERTRAVADO 6X10X20 CM NA COR NATURAL	388,00M²
PISO EM CONCRETO INTERTRAVADO 6X10X20 CM NA COR AZUL JEANS	345,00M²
GRAMA ESMERALDA AREA PERMEAVEL	236,00M²
MEIO FIO DE 13 CM	145,00M
MEIO FIO DE 07 CM	124,00M
PISO TÁTIL ALERTA OU DIRECIONAL CINZA	144,00M
PLAYGROUND INFANTIL (6.89; 2.18; 1.56)	1 UNIDADE
PERGOLADO – 4x16	1 UNIDADE
BANCO DE CONCRETO E MADEIRA (VER DETALHE)	
LIXEIRA SELETIVA (VER DETALHE)	

1.53
planta
3
vista 2d

2XLUMINÁRIA PÚBLICA COM MODULO LED 50W EFICIENCIA 90 LM/W.
CORPO EM ALUMINIO INJETADO, DIFUSOR EM VIDRO TEMPERADO E TRANSPARENTE.
DRIVER INTEGRADO A LUMINÁRIA, TENSÃO 220V/110V BIVOLT 60HZ, FP 0,92,
ENCAIXE DO BRAÇO DE TOPO, IP 65 E IK09
ACIONAMENTO POR RELÉ FOTOELETRICO 5A

OBRA:
PROJETO URBANISTICO ESPAÇO PÚBLICO– PRAÇA

LOCAL:
FECHADÃO ZONA RURAL (PIAUI)

PROPRIETARIO:
GOVERNO DO PIAUI

PROJETO:
NOE VIEIRA DA SILVA FILHO:06592420367 Assinado de forma digital por NOE VIEIRA DA SILVA FILHO:06592420367

NOÉ VIEIRA DA SILVA FILHO
CREA 191931362
CPF: 06592420367

ESCALA 1/100	data: março 2010	rubrica:	desenho:
PRANCHA: 04/05	DESENHO: DISTANCIAMENTO POSTES/CORTE AA		

planta modificada/atualizada em: xx.xx.20xx

N

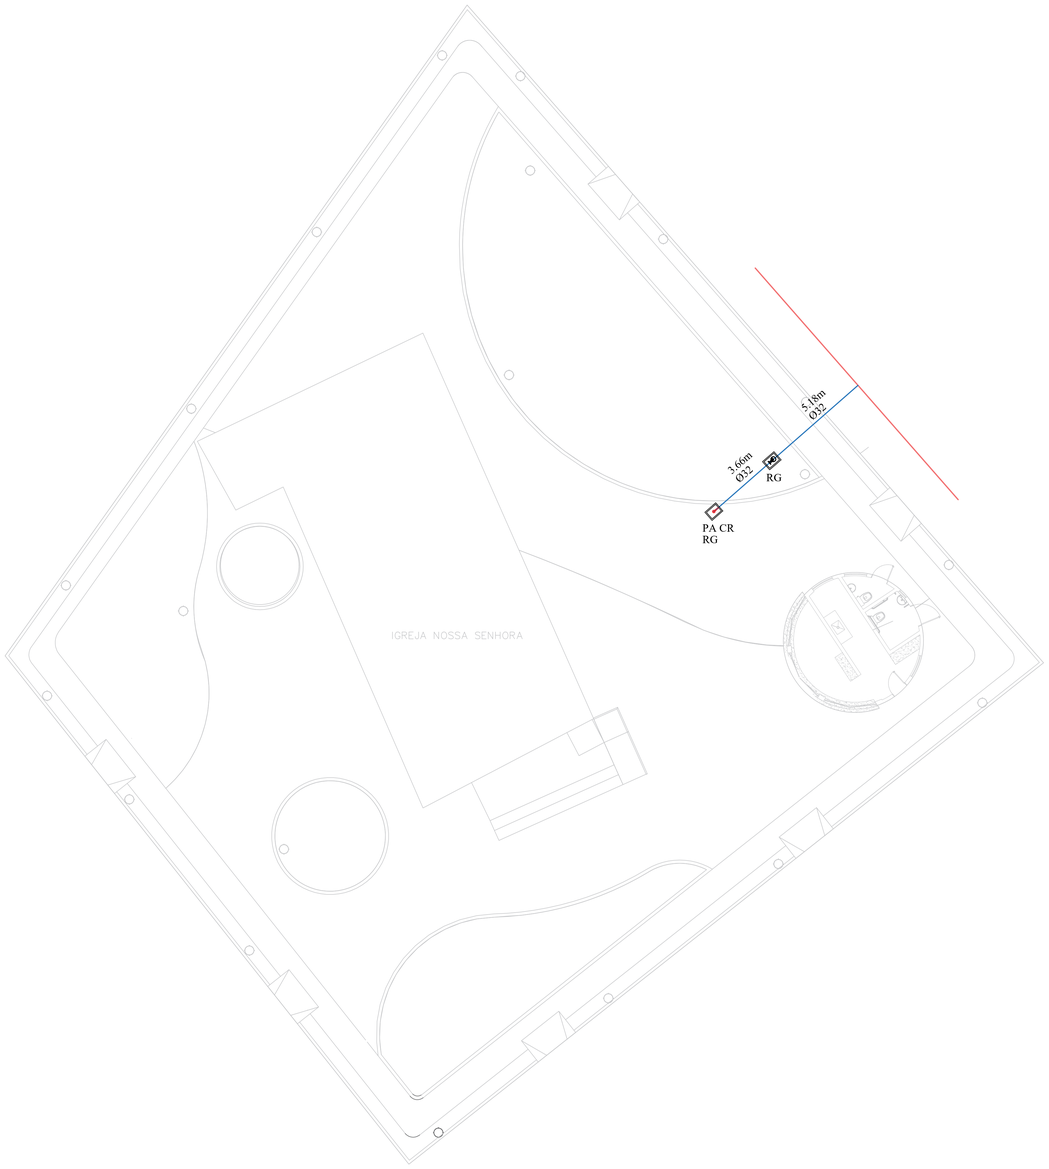

PLANTA BAIXA IRRIGAÇÃO
ESC. 1:100

LEGENDA	
HD	HIDROMETRO
CG	CAIXA GERAL
CR	CAIXA DE REGISTRO
RG	REGISTRO GERAL
PA	PONTO DE ÁGUA
	REDE A IMPLANTAR
	REDE EXISTENTE

OBRA:
PROJETO URBANISTICO ESPAÇO PÚBLICO– PRAÇA

LOCAL:
FECHADÃO ZONA RURAL (PIAUI)

PROPRIETARIO:
GOVERNO DO PIAUI

PROJETO:
NOE VIEIRA DA SILVA FILHO:06592420367
Assinado de forma digital por NOE VIEIRA DA SILVA FILHO:06592420367
NOÉ VIEIRA DA SILVA FILHO
CREA 1919313562
CPF: 06592420367

ESCALA 1/100 | data: março 2010 | rubrica: | desenho:

PRANCHA: 05/05

DESENHO: IRRIGAÇÃO

planta modificada/atualizada em: xx.xx.20xx

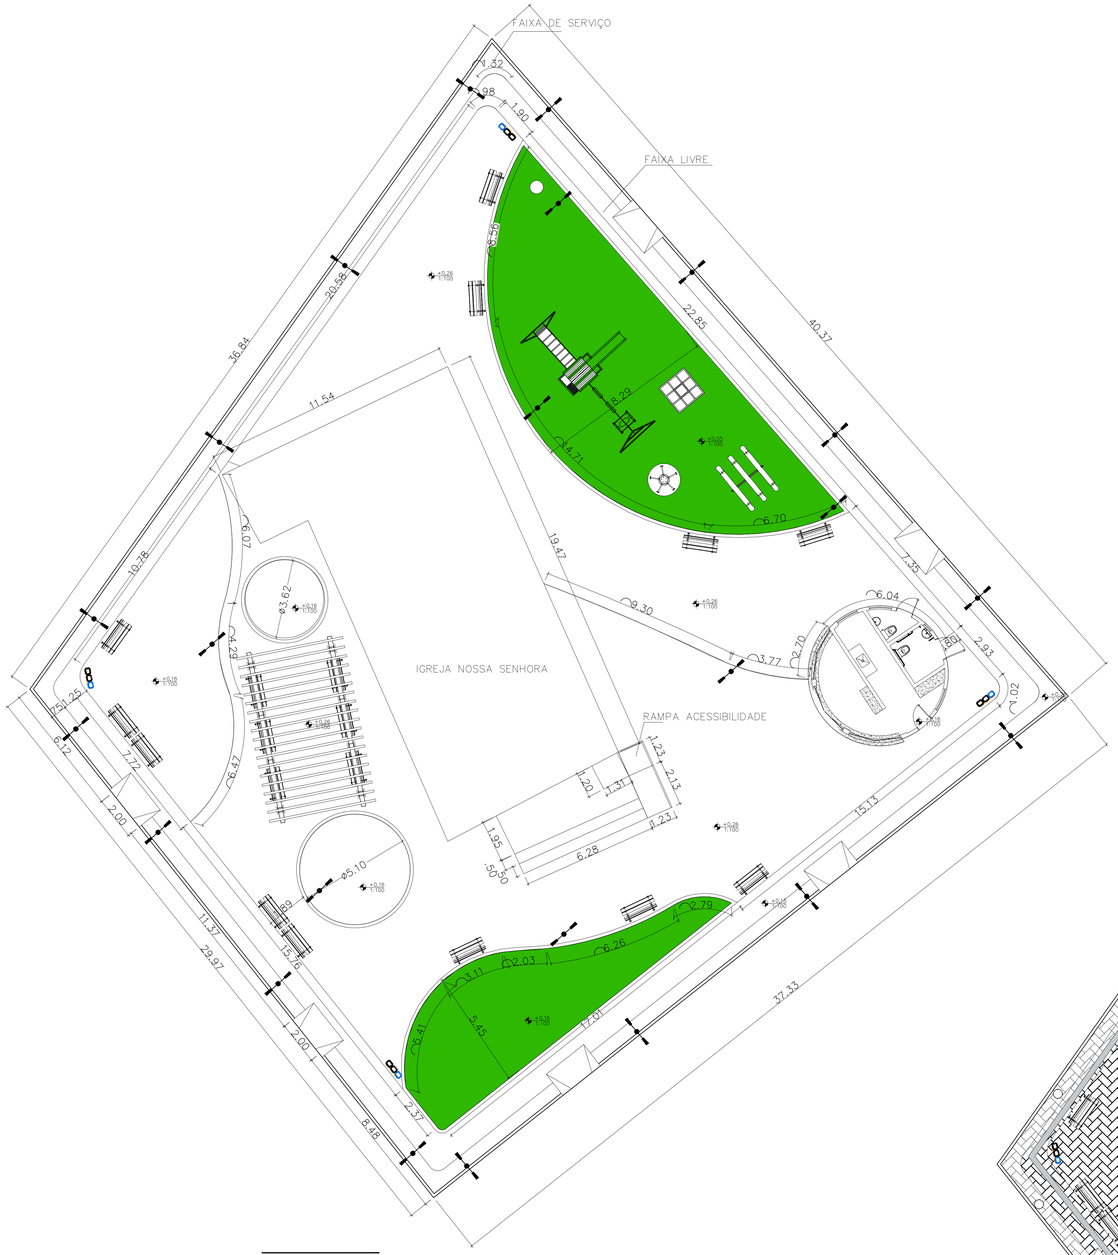

PLANTA BAIXA
ESC. 1:100

PAGINAÇÃO PISO
ESC. 1:100

N

VEGETAÇÃO

ARVORE EXISTENTE
4 UNIDADES

AROEIRA VERMELHA

CARNAUBA
2 UNIDADES

CLUSIA ARBUSTO
8 UNIDADES

LEGENDA

AREA DA PRAÇA 1075,00M²	QUANTIDADE
PONTO AGUA	1 UNIDADE
LIXEIRA SELETIVA Rua/ Praça/jardim	4 UNIDADES
POSTE DE AÇO GALVANIZADO COM 3,00M DE ALTURA, EQUIPADO COM 2XLUMINÁRIA PÚBLICA LED DE 50W EFICIÊNCIA MÍNIMA 90LM/W	23 UNIDADES
BANCO DE CONCRETO E MADEIRA	18 UNIDADES
RAMPA DE ACESSIBILIDADE (piso tatil alerta dpo 10/16cm; declive 8% 1.20 .50 .50)	6 UNIDADES 2,35M²/UN
PISO EM CONCRETO INTERTRAVADO 6X10X20 CM NA COR NATURAL	388,00M²
PISO EM CONCRETO INTERTRAVADO 6X10X20 CM NA COR AZUL JEANS	345,00M²
GRAMA ESMERALDA AREA PERMEAVEL	236,00M²
MEIO FIO DE 13 CM	145,00M
MEIO FIO DE 07 CM	124,00M
PISO TÁTIL ALERTA OU DIRECIONAL CINZA	143,89M
6.89 / 2.18 / 1.56 PLAYGROUND INFANTIL	1 UNIDADE
PERGOLADO – 4X16	1 UNIDADE
BANCO DE CONCRETO E MADEIRA (VER DETALHE)	
LIXEIRA SELETIVA (VER DETALHE)	

2XLUMINÁRIA PÚBLICA COM MODULO LED 50W EFICIENCIA 90 LM/W.
CORPO EM ALUMINIO INJETADO, DIFUSOR EM VIDRO TEMPERADO E TRANSPARENTE.
DRIVER INTEGRADO A LUMINÁRIA, TENSÃO 220V/110V BIVOLT 60HZ, FP 0,92.
ENCAIXE DO BRAÇO DE TOPO, IP 65 E IK09
ACIONAMENTO POR RELÉ FOTOELÉTRICO 5A

planta
visto 2d

OBRA:
PROJETO URBANISTICO ESPAÇO PÚBLICO– PRAÇA

LOCAL:
FECHADÃO ZONA RURAL (PIAUI)

PROPRIETARIO:
GOVERNO DO PIAUI

PROJETO:
NOE VIEIRA DA SILVA FILHO:06592420367
Assinado de forma digital por NOE VIEIRA DA SILVA FILHO:06592420367

NOÉ VIEIRA DA SILVA FILHO
CREA 1919313362
CPF: 06592420367

ESCALA 1/100	data: março 2010	rubrica:	desenho:

PRANCHA: 03/05

DESENHO: PLANTA BAIXA/ PAGINAÇÃO DE PISO

planta modificada/atualizada em: xx.xx.20xx

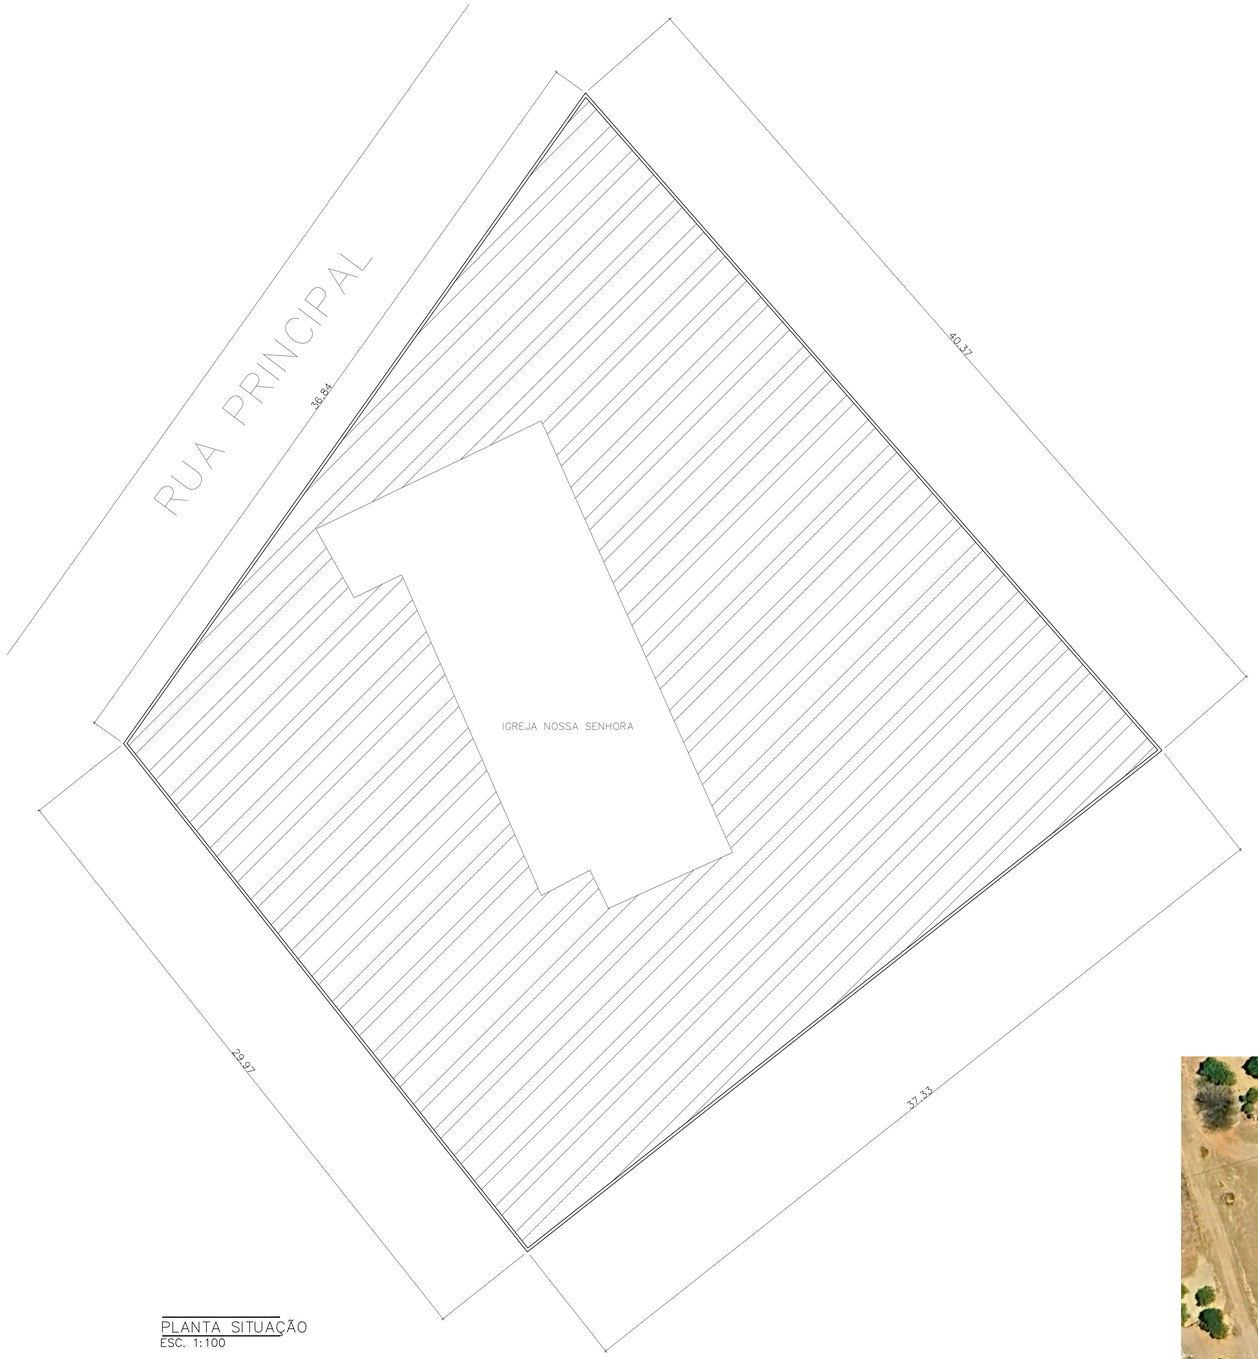

PLANTA SITUAÇÃO
ESC. 1:100

PLANTA LOCALIZAÇÃO

N

VEGETAÇÃO

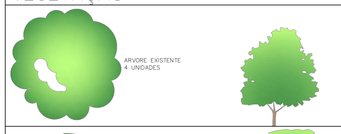

LEGENDA

AREA DA PRAÇA 1075,00M²	QUANTIDADE
PONTO AGUA	1 UNIDADE
LIXEIRA SELETIVA Rua/ Praça/jardim	4 UNIDADES
POSTE DE AÇO GALVANIZADO COM 3,00M DE ALTURA, EQUIPADO COM 2XLUMINÁRIA PÚBLICA LED DE 50W EFICIÊNCIA MINIMA 90LM/W	23 UNIDADES
BANCO DE CONCRETO E MADEIRA	18 UNIDADES
RAMPA DE ACESSIBILIDADE (piso tatil alerta; piso tatil direcional; declive 8% 1.20 .50 .50)	6 UNIDADES 2,35M²/UN
PISO EM CONCRETO INTERTRAVADO 6X10X20 CM NA COR NATURAL	388,00M²
PISO EM CONCRETO INTERTRAVADO 6X10X20 CM NA COR AZUL JEANS	345,00M²
GRAMA ESMERALDA AREA PERMEAVEL	236,00M²
MEIO FIO DE 13 CM	144,50M
MEIO FIO DE 07 CM	124,00M
PISO TÁTIL ALERTA OU DIRECIONAL CINZA	143,89M
6.89 / 2.18 / 1.56 PLAYGROUND INFANTIL	1 UNIDADE
PERGOLADO – 4X16	1 UNIDADE
BANCO DE CONCRETO E MADEIRA (VER DETALHE)	
LIXEIRA SELETIVA (VER DETALHE)	

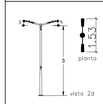

2XLUMINÁRIA PÚBLICA COM MODULO LED 50W EFICIENCIA 90 LM/W.
CORPO EM ALUMINIO INJETADO, DIFUSOR EM VIDRO TEMPERADO E TRANSPARENTE.
DRIVER INTEGRADO A LUMINÁRIA, TENSÃO 220V/110V BIVOLT 60HZ, FP 0,92.
ENCAIXE DO BRAÇO DE TOPO, IP 65 E IK09
ACIONAMENTO POR RELÉ FOTOELETRICO 5A

OBRA:
PROJETO URBANISTICO ESPAÇO PÚBLICO– PRAÇA

LOCAL:
FECHADÃO ZONA RURAL (PIAUI)

PROPRIETARIO:
GOVERNO DO PIAUI

PROJETO:

NOE VIEIRA DA SILVA FILHO:06592420367
Assinado de forma digital por NOE VIEIRA DA SILVA FILHO:06592420367

NOÉ VIEIRA DA SILVA FILHO
CREA 1919313362
CPF: 06592420367

ESCALA: 1/100	data: março 2010	rubrica:	desenho:
PRANCHA: 02/05	DESENHO: PLANTA SITUAÇÃO/ LOCALIZAÇÃO		

planta modificada/atualizada em: xx.xx.20xx

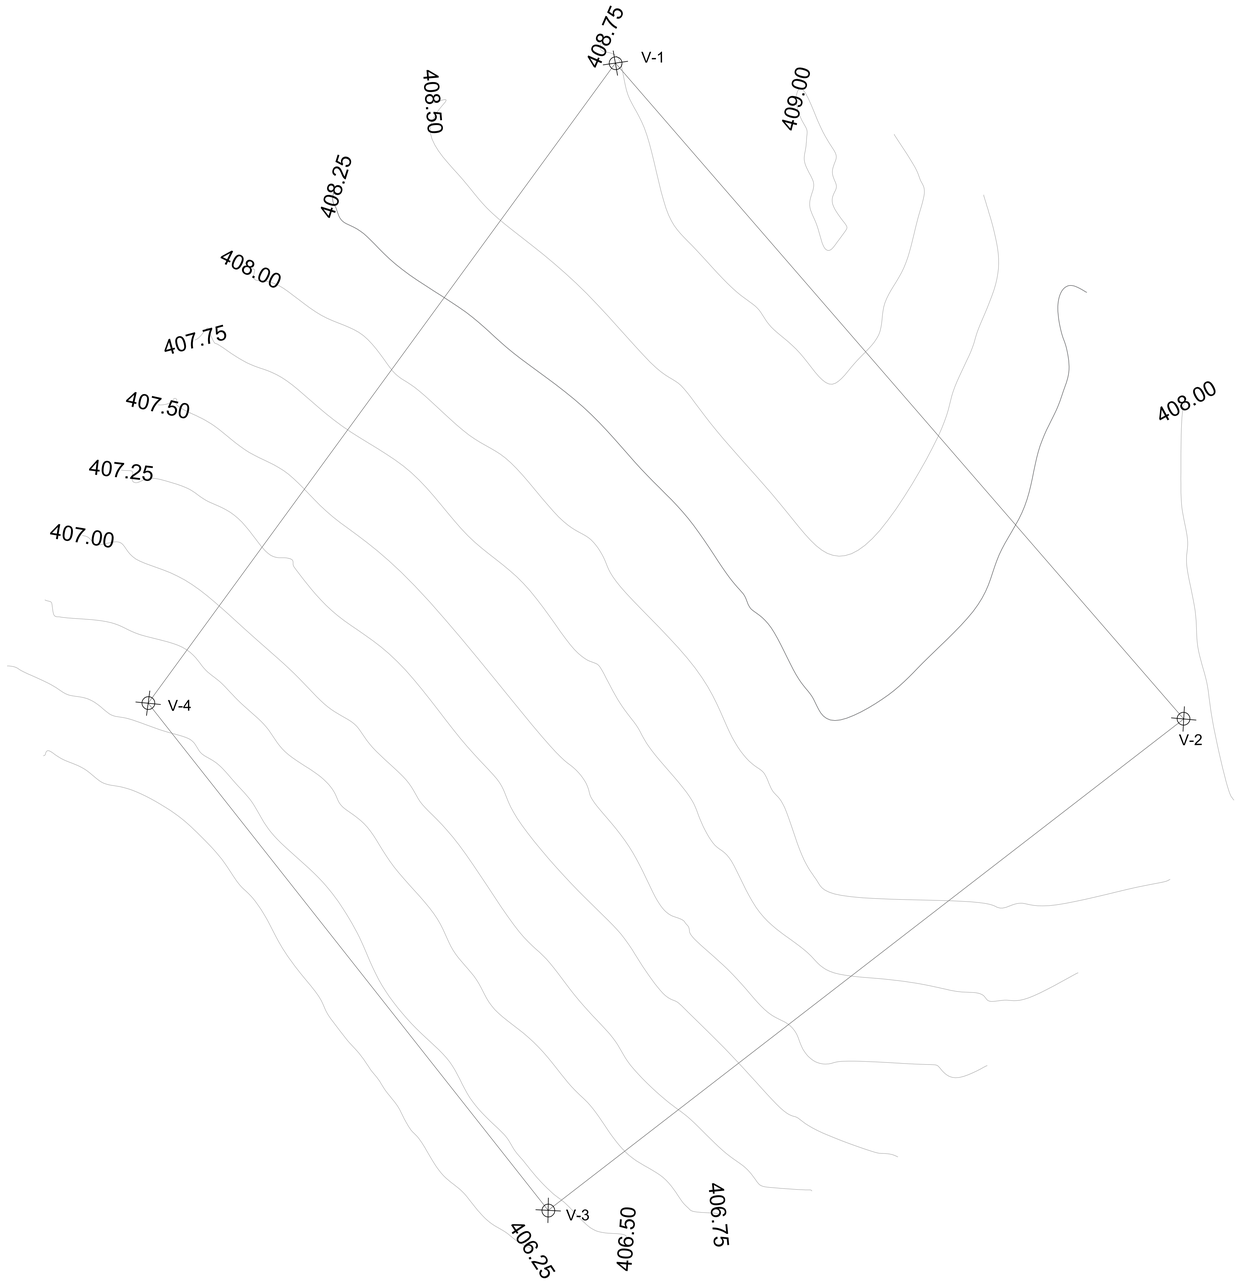

N

LOCALIZAÇÃO

VÉRTICE	DISTÂNCIA(m)
1	40,05
2	37,08
3	29,81
4	36,58

OBRA:
PROJETO URBANÍSTICO ESPAÇO PÚBLICO– PRAÇA

LOCAL:
FECHADÃO ZONA RURAL (PIAUI)

PROPRIETÁRIO:
GOVERNO DO PIAUI

PROJETO:
NOE VIEIRA DA SILVA FILHO06592420367
Assinado de forma digital por NOE VIEIRA DA SILVA FILHO06592420367
NOÉ VIEIRA DA SILVA FILHO
CREA 1919313362
CPF: 06592420367

ESCALA 1/100 | data: março 2010 | rubrica: | desenho:

PRANCHA: 01/05

DESENHO: CURVAS DE NÍVEL

planta modificada/atualizada em: xx.xx.20xx

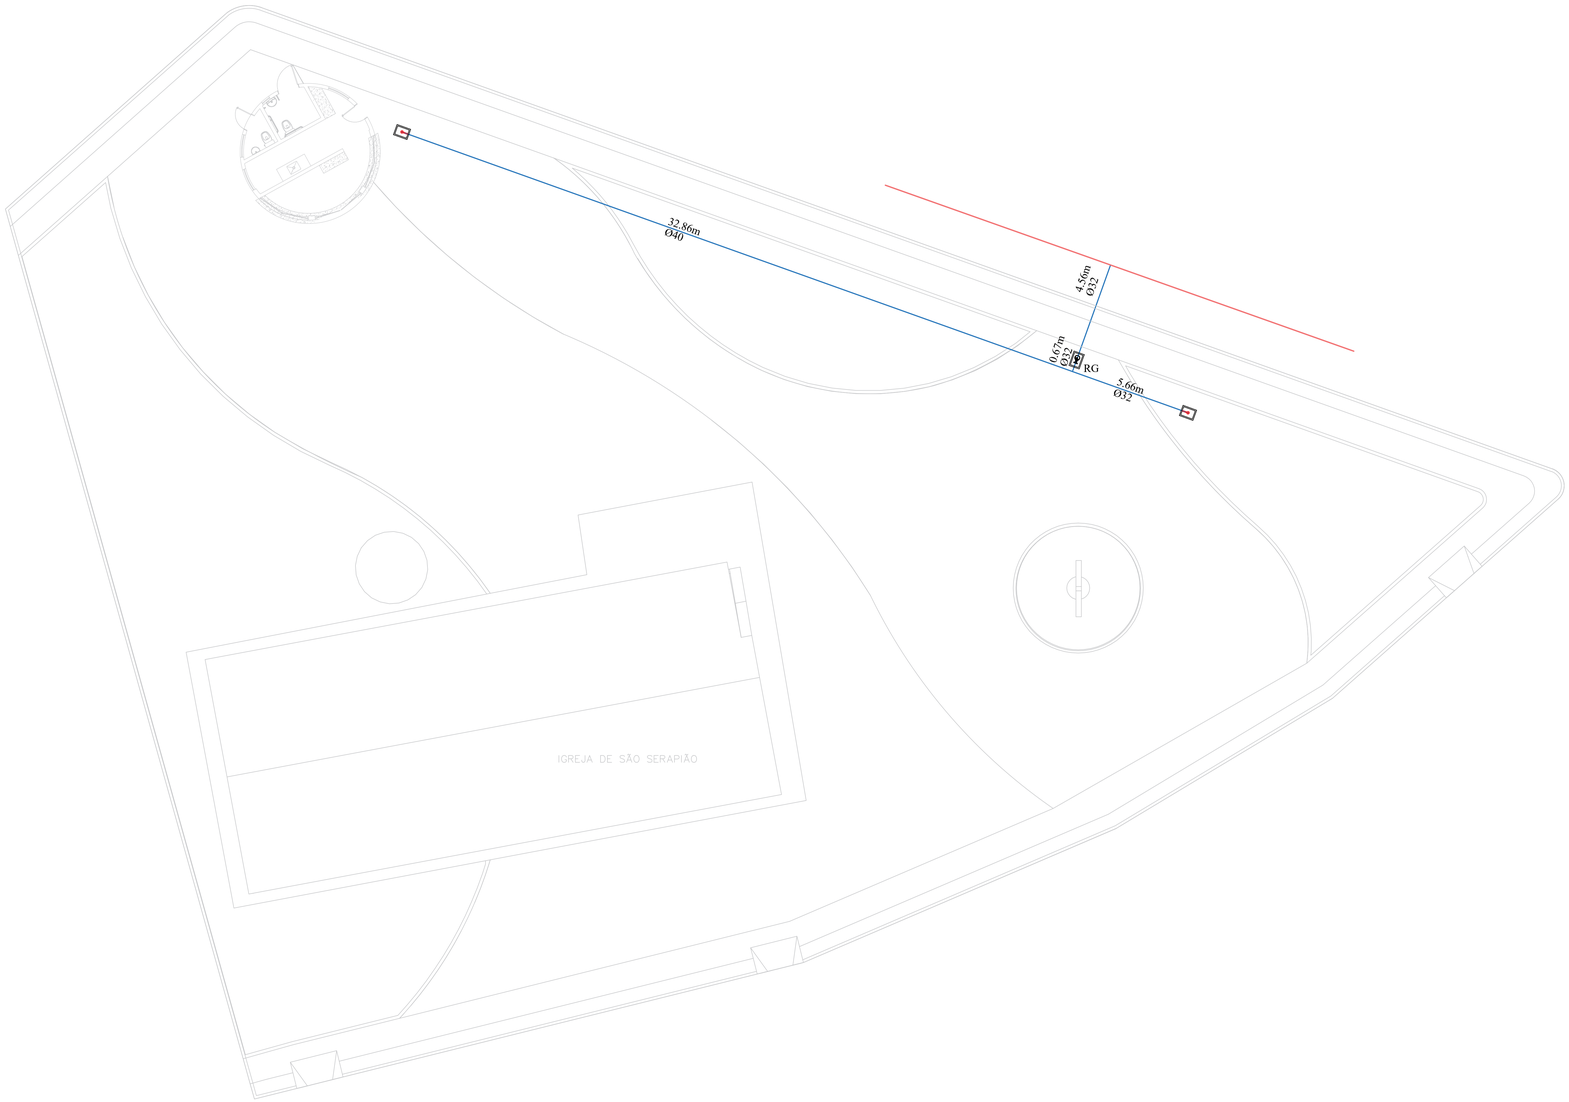

PLANTA BAIXA IRRIGAÇÃO
ESC. 1:100

N

LEGENDA	
HD	HIDROMETRO
CG	CAIXA GERAL
CR	CAIXA DE REGISTRO
RG	REGISTRO GERAL
PA	PONTO DE ÁGUA
	REDE A IMPLANTAR
	REDE EXISTENTE

OBRA:
PROJETO URBANISTICO ESPAÇO PÚBLICO– PRAÇA

LOCAL:
LAGOA DE FORA ZONA RURAL (PIAUI)

PROPRIETARIO:
GOVERNO DO PIAUI

PROJETO:
NOE VIEIRA DA SILVA FILHO:06592420367
Assinado de forma digital por NOE VIEIRA DA SILVA FILHO:06592420367
NOÉ VIEIRA DA SILVA FILHO
CREA 191813362
CPF: 06592420367

ESCALA 1/100 | data: março 2010 | rubrica: | desenho:

PRANCHA: 06/06

DESENHO: IRRIGAÇÃO

planta modificada/atualizada em: xx.xx.20xx

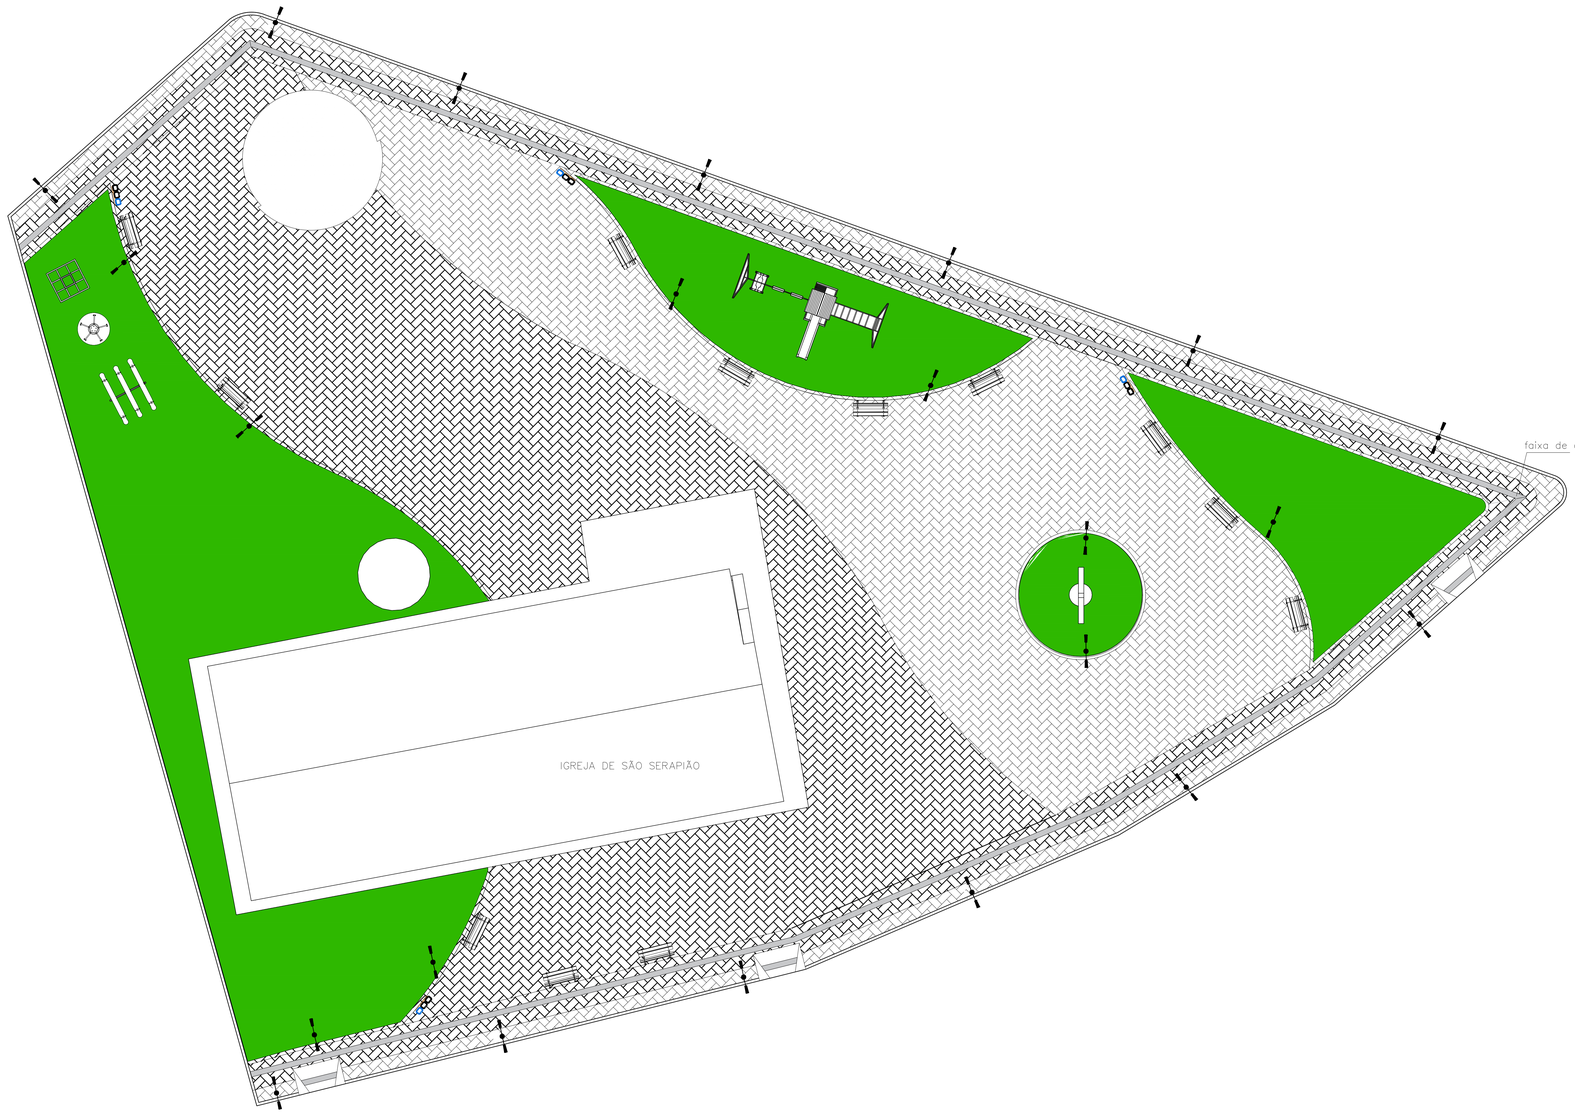

PAGINAÇÃO DE PISO
ESC. 1:100

VEGETAÇÃO

ARVORE EXISTENTE

AROEIRA VERMELHA
3 UNIDADES

CARNAUBA
5 UNIDADES

CLUSIA ARBUSTO
13 UNIDADES

LEGENDA

AREA DA PRAÇA A=1728,00M²	QUANTIDADE
PONTO AGUA	2 UNIDADES
LIXEIRA SELETIVA Rua/ Praça/jardim	4 UNIDADES
POSTE DE AÇO GALVANIZADO COM 3,00M DE ALTURA, EQUIPADO COM 2XLUMINÁRIA PÚBLICA LED DE 50W EFICIÊNCIA MINIMA 90LM/W	22 UNIDADES
BANCO DE CONCRETO E MADEIRA	18 UNIDADES
RAMPA DE ACESSIBILIDADE (piso tátil alerta dist 50/Medidas; declive 8% 1.20 .50 .50)	3 UNIDADES 2,35M²/UN
PISO EM CONCRETO INTERTRAVADO 6X10X20 CM NA COR NATURAL	514,00M²
PISO EM CONCRETO INTERTRAVADO 6X10X20 CM NA COR AZUL JEANS	641,00M²
GRAMA ESMERALDA AREA PERMEAVEL	468,00M²
MEIO FIO DE 13 CM	190,00M
MEIO FIO DE 07 CM	146,00M
PISO TÁTIL ALERTA OU DIRECIONAL CINZA	143,00M
6,89 / 2,18 / 1,56 / 3,42 / 1,03 / 2,43 PLAYGROUND INFANTIL	1 UNIDADE
BANCO DE CONCRETO E MADEIRA (VER DETALHE)	
LIXEIRA SELETIVA (VER DETALHE)	
0,53 planta; 3 vista 2d — 2XLUMINÁRIA PÚBLICA COM MODULO LED 50W EFICIENCIA 90 LM/W. CORPO EM ALUMINIO INJETADO, DIFUSOR EM VIDRO TEMPERADO E TRANSPARENTE. DRIVER INTEGRADO A LUMINARIA, TENSÃO 220V/110V BIVOLT 60HZ, FP 0,92, ENCAIXE DO BRAÇO DE TOPO, IP 65 E IK09 ACIONAMENTO POR RELÉ FOTOELÉTRICO 5A	

OBRA:
PROJETO URBANÍSTICO ESPAÇO PÚBLICO– PRAÇA

LOCAL:
LAGOA DE FORA ZONA RURAL (PIAUI)

PROPRIETÁRIO:
GOVERNO DO PIAUI

PROJETO:
NOE VIEIRA DA SILVA FILHO:06592420367 — Assinado de forma digital por NOE VIEIRA DA SILVA FILHO:06592420367

NOE VIEIRA DA SILVA FILHO
CREA 1919313562
CPF: 06592420367

ESCALA 1/100	data: março 2010	rubrica:	desenho:
PRANCHA: 04/06	DESENHO: PAGINAÇÃO DE PISO		

planta modificada/atualizada em: xx.xx.20xx

PLANTA BAIXA
ESC. 1:100

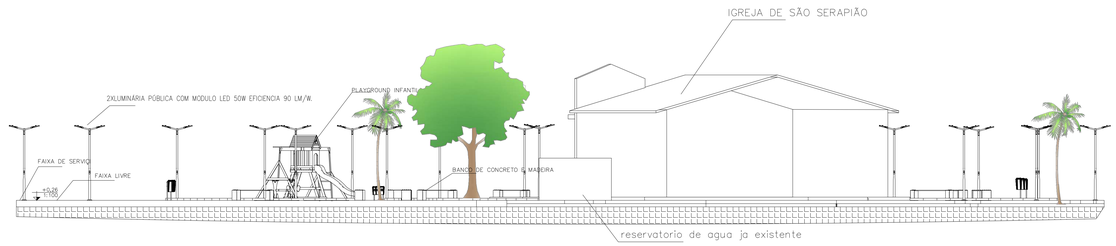

CORTE AA
ESC. 1:100

VEGETAÇÃO

ARVORE EXISTENTE

QUARESMEIRA
3 UNIDADES

CARNAUBA
5 UNIDADES

CLUSIA ARBUSTO
13 UNIDADES

LEGENDA

AREA DA PRAÇA A=1728,00M²	QUANTIDADE
PONTO AGUA	2 UNIDADES
LIXEIRA SELETIVA Rua/ Praça/jardim	4 UNIDADES
POSTE DE AÇO GALVANIZADO COM 3,00M DE ALTURA, EQUIPADO COM 2XLUMINÁRIA PÚBLICA LED DE 50W EFICIÊNCIA MÍNIMA 90LM/W	22 UNIDADES
BANCO DE CONCRETO E MADEIRA	18 UNIDADES
RAMPA DE ACESSIBILIDADE (piso tatil alerta; piso tatil direcional; declive 8% .20 .50 .50)	3 UNIDADES 2,35M²/UN
PISO EM CONCRETO INTERTRAVADO 6X10X20 CM NA COR NATURAL	514,00M²
PISO EM CONCRETO INTERTRAVADO 6X10X20 CM NA COR AZUL JEANS	641,00M²
GRAMA ESMERALDA AREA PERMEAVEL	468,00M²
MEIO FIO DE 13 CM	190,00M
MEIO FIO DE 07 CM	146,00M
PISO TÁTIL ALERTA OU DIRECIONAL CINZA	147,00M
PLAYGROUND INFANTIL (6,89 × 2,18; 1,56; 3,42; 1,03; 2,43)	1 UNIDADE
PERGOLADO – 4X16	1 UNIDADE

BANCO DE CONCRETO E MADEIRA (VER DETALHE)

LIXEIRA SELETIVA (VER DETALHE)

2XLUMINÁRIA PÚBLICA COM MÓDULO LED 50W EFICIENCIA 90 LM/W.
CORPO EM ALUMINIO INJETADO, DIFUSOR EM VIDRO TEMPERADO E TRANSPARENTE.
DRIVER INTEGRADO A LUMINÁRIA, TENSÃO 220V/110V BIVOLT 60HZ, FP 0,92.
ENCAIXE DO BRAÇO DE TOPO, IP 65 E IK09.
ACIONAMENTO POR RELÉ FOTOELÉTRICO 5A

OBRA:
PROJETO URBANISTICO ESPAÇO PÚBLICO– PRAÇA

LOCAL:
LAGOA DE FORA ZONA RURAL (PIAUI)

PROPRIETÁRIO:
GOVERNO DO PIAUI

PROJETO:
NOE VIEIRA DA SILVA FILHO:06592420367 — Assinado de forma digital por NOE VIEIRA DA SILVA FILHO:06592420367
NOE VIEIRA DA SILVA FILHO
CREA 1919313362
CPF: 06592420367

ESCALA 1/100	data: março 2010	rubrica:	desenho:
PRANCHA: 03/06	DESENHO: PLANTA BAIXA/ CORTE AA		

planta modificada/atualizada em: xx.xx.20xx

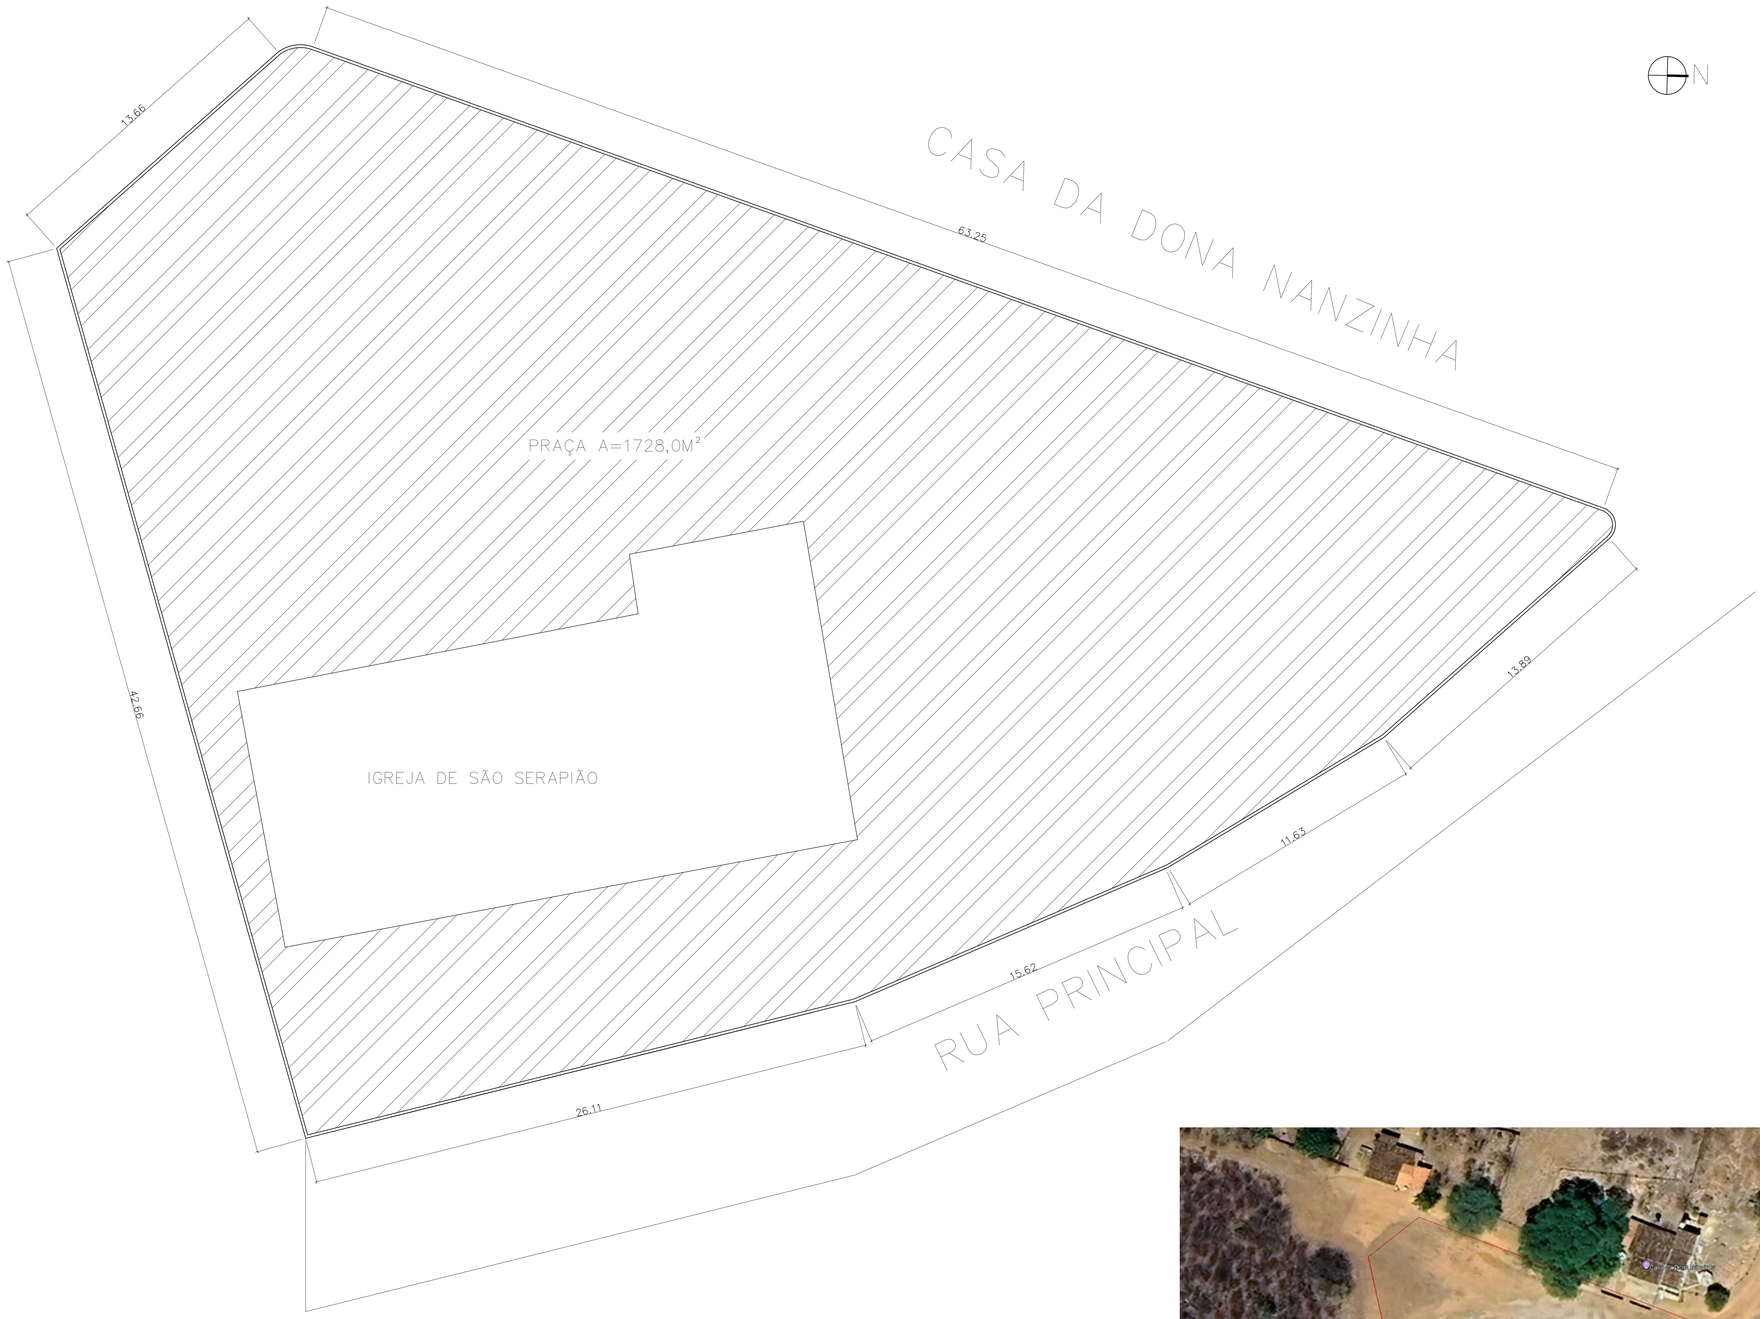

PLANTA SITUAÇÃO
ESC. 1:100

PLANTA LOCALIZAÇÃO

OBRA:
PROJETO URBANISTICO ESPAÇO PÚBLICO– PRAÇA

LOCAL:
LAGOA DE FORA ZONA RURAL (PIAUI)

PROPRIETARIO:
GOVERNO DO PIAUI

PROJETO:
NOE VIEIRA DA SILVA FILHO:06592420367
Assinado de forma digital por NOE VIEIRA DA SILVA FILHO:06592420367
NOÉ VIEIRA DA SILVA FILHO
CREA 191913362
CPF: 06592420367

ESCALA 1/100	data: março 2010	rubrica:	desenho:
PRANCHA: 02/06	DESENHO: PLANTA SITUAÇÃO/LOCALIZAÇÃO		

planta modificada/atualizada em: xx.xx.20xx

N

LOCALIZAÇÃO

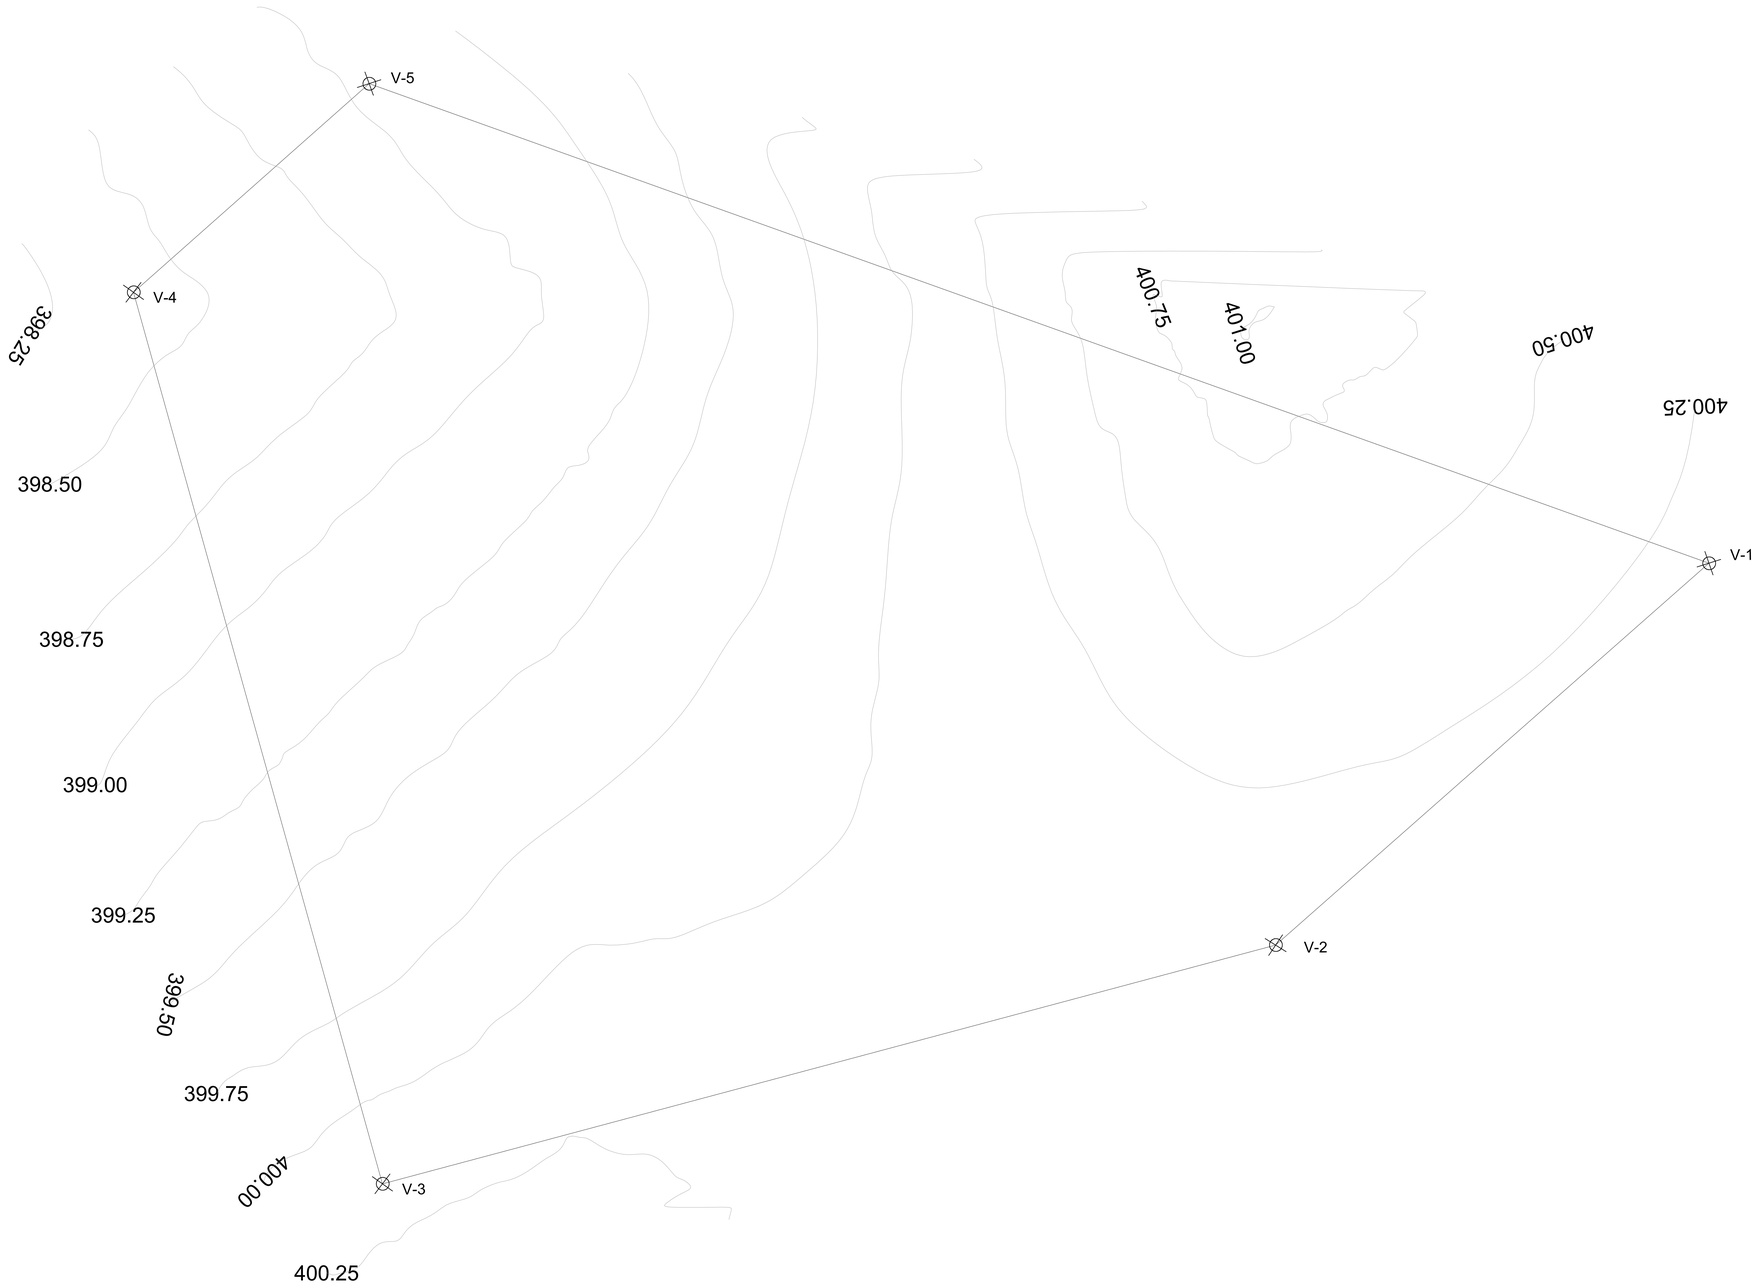

VÉRTICE	DISTÂNCIA(m)
1	26,66
2	42,67
3	42,72
4	14,53
5	65,68

OBRA:
PROJETO URBANISTICO ESPAÇO PÚBLICO– PRAÇA

LOCAL:
LAGOA DE FORA ZONA RURAL (PIAUI)

PROPRIETÁRIO:
GOVERNO DO PIAUI

PROJETO:
NOE VIEIRA DA SILVA FILHO:06592420367 Assinado de forma digital por NOE VIEIRA DA SILVA FILHO:06592420367

NOE VIEIRA DA SILVA FILHO
CREA 191913362
CPF: 06592420367

ESCALA 1/100	data: março 2010	rubrica:	desenho:
PRANCHA: 01/06	DESENHO: CURVAS DE NÍVEL		

planta modificada/atualizada em: xx.xx.20xx

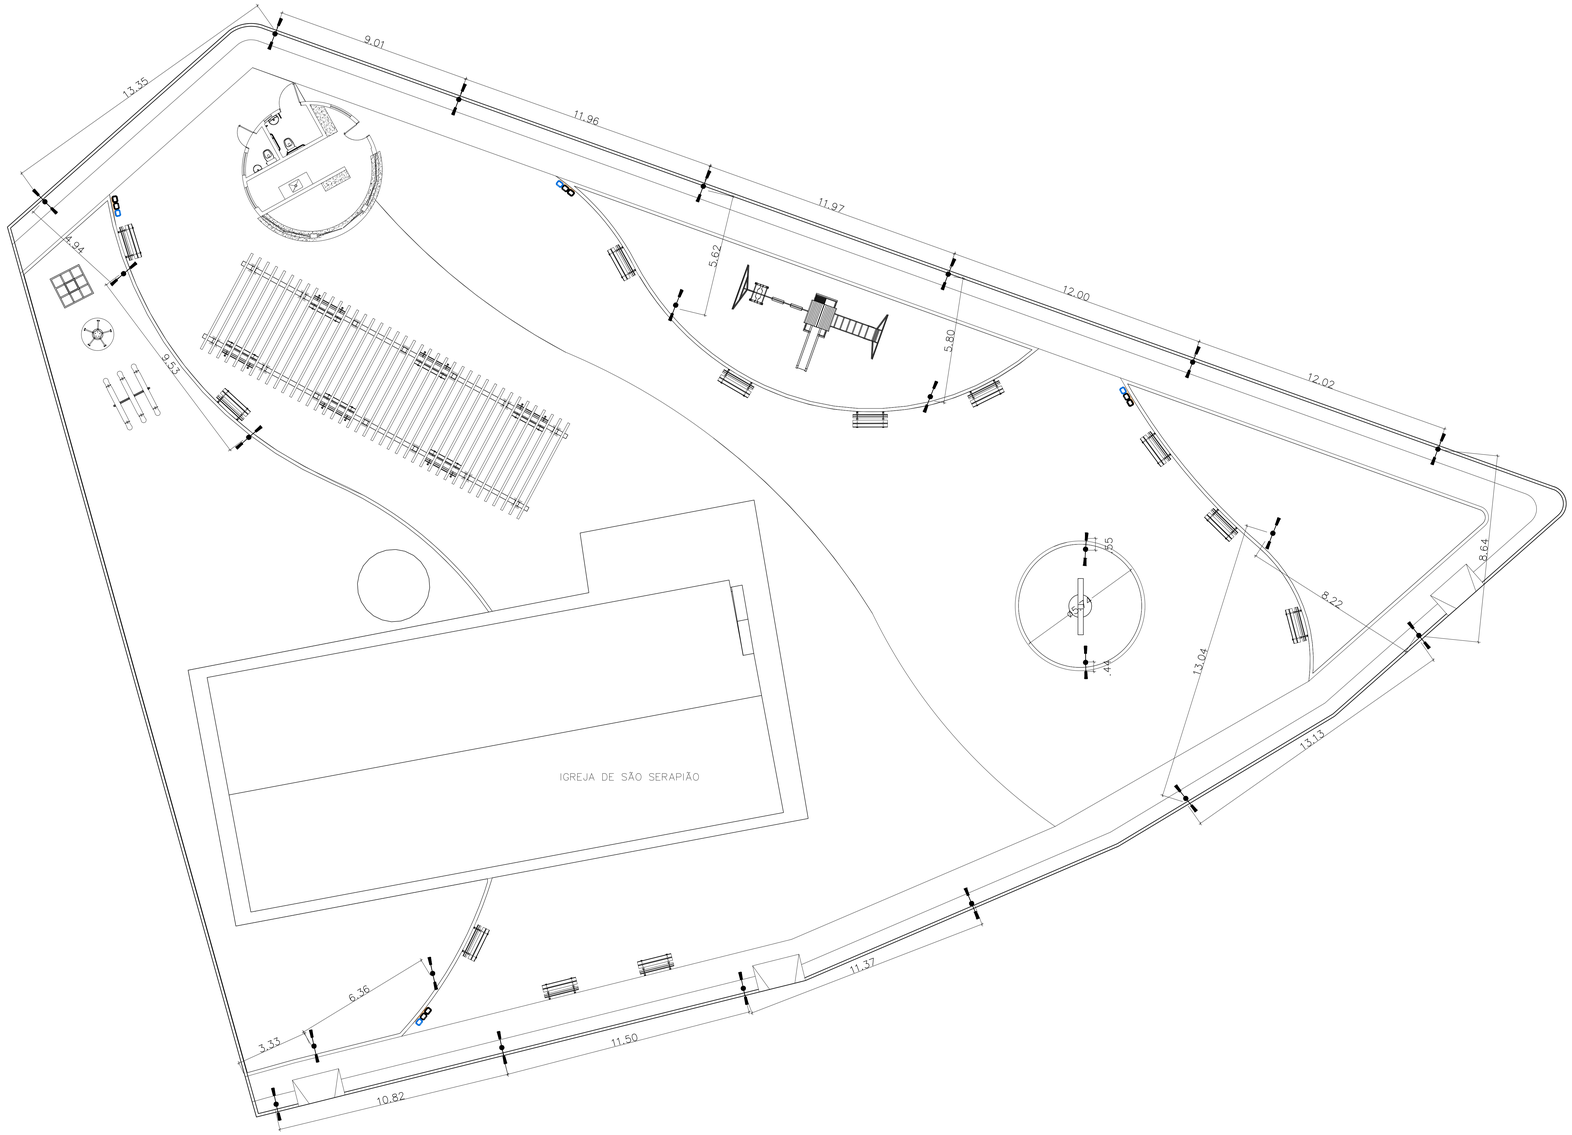

DISTANCIAMENTO POSTES
ESC. 1:100

VEGETAÇÃO

ARVORE EXISTENTE

AROEIRA VERMELHA
3 UNIDADES

CARNAUBA
5 UNIDADES

CLUSIA ARBUSTO
13 UNIDADES

LEGENDA

AREA DA PRAÇA A=1728,00M²	QUANTIDADE
PONTO AGUA	2 UNIDADES
LIXEIRA SELETIVA Rua/ Praça/jardim	4 UNIDADES
POSTE DE AÇO GALVANIZADO COM 3,00M DE ALTURA, EQUIPADO COM 2XLUMINÁRIA PÚBLICA LED DE 50W EFICIÊNCIA MINIMA 90LM/W	22 UNIDADES
BANCO DE CONCRETO E MADEIRA	18 UNIDADES
RAMPA DE ACESSIBILIDADE (piso tatil alerta; declive 8% — 1.20, .50, .50)	3 UNIDADES 2,35M²/UN
PISO EM CONCRETO INTERTRAVADO 6X10X20 CM NA COR NATURAL	514,00M²
PISO EM CONCRETO INTERTRAVADO 6X10X20 CM NA COR AZUL JEANS	641,00M²
GRAMA ESMERALDA AREA PERMEAVEL	468,00M²
MEIO FIO DE 13 CM	190,00M
MEIO FIO DE 07 CM	146,00M
PISO TÁTIL ALERTA OU DIRECIONAL CINZA	143,00M
PLAYGROUND INFANTIL (6.89; 2.18; 1.56; 3.42; 1.03; 2.43)	1 UNIDADE
PERGOLADO – 4X16	1 UNIDADE
BANCO DE CONCRETO E MADEIRA (VER DETALHE)	
LIXEIRA SELETIVA (VER DETALHE)	

2XLUMINÁRIA PÚBLICA COM MODULO LED 50W EFICIENCIA 90 LM/W.
CORPO EM ALUMINIO INJETADO, DIFUSOR EM VIDRO TEMPERADO E TRANSPARENTE.
DRIVER INTEGRADO A LUMINÁRIA, TENSÃO 220V/110V BIVOLT 60HZ, FP 0,92,
ENCAIXE DO BRAÇO DE TOPO, IP 65 E IK09
ACIONAMENTO POR RELÉ FOTOELÉTRICO 5A

OBRA:
PROJETO URBANÍSTICO ESPAÇO PÚBLICO– PRAÇA

LOCAL:
LAGOA DE FORA ZONA RURAL (PIAUI)

PROPRIETÁRIO:
GOVERNO DO PIAUI

PROJETO:
NOE VIEIRA DA SILVA FILHO06592420367 Assinado de forma digital por NOE VIEIRA DA SILVA FILHO06592420367

NOE VIEIRA DA SILVA FILHO
CREA 1919313362
CPF: 06592420367

ESCALA 1/100	data: março 2010	rubrica:	desenho:
PRANCHA: 05/06	DESENHO: DISTANCIAMENTO POSTES		

planta modificada/atualizada em: xx.xx.20xx

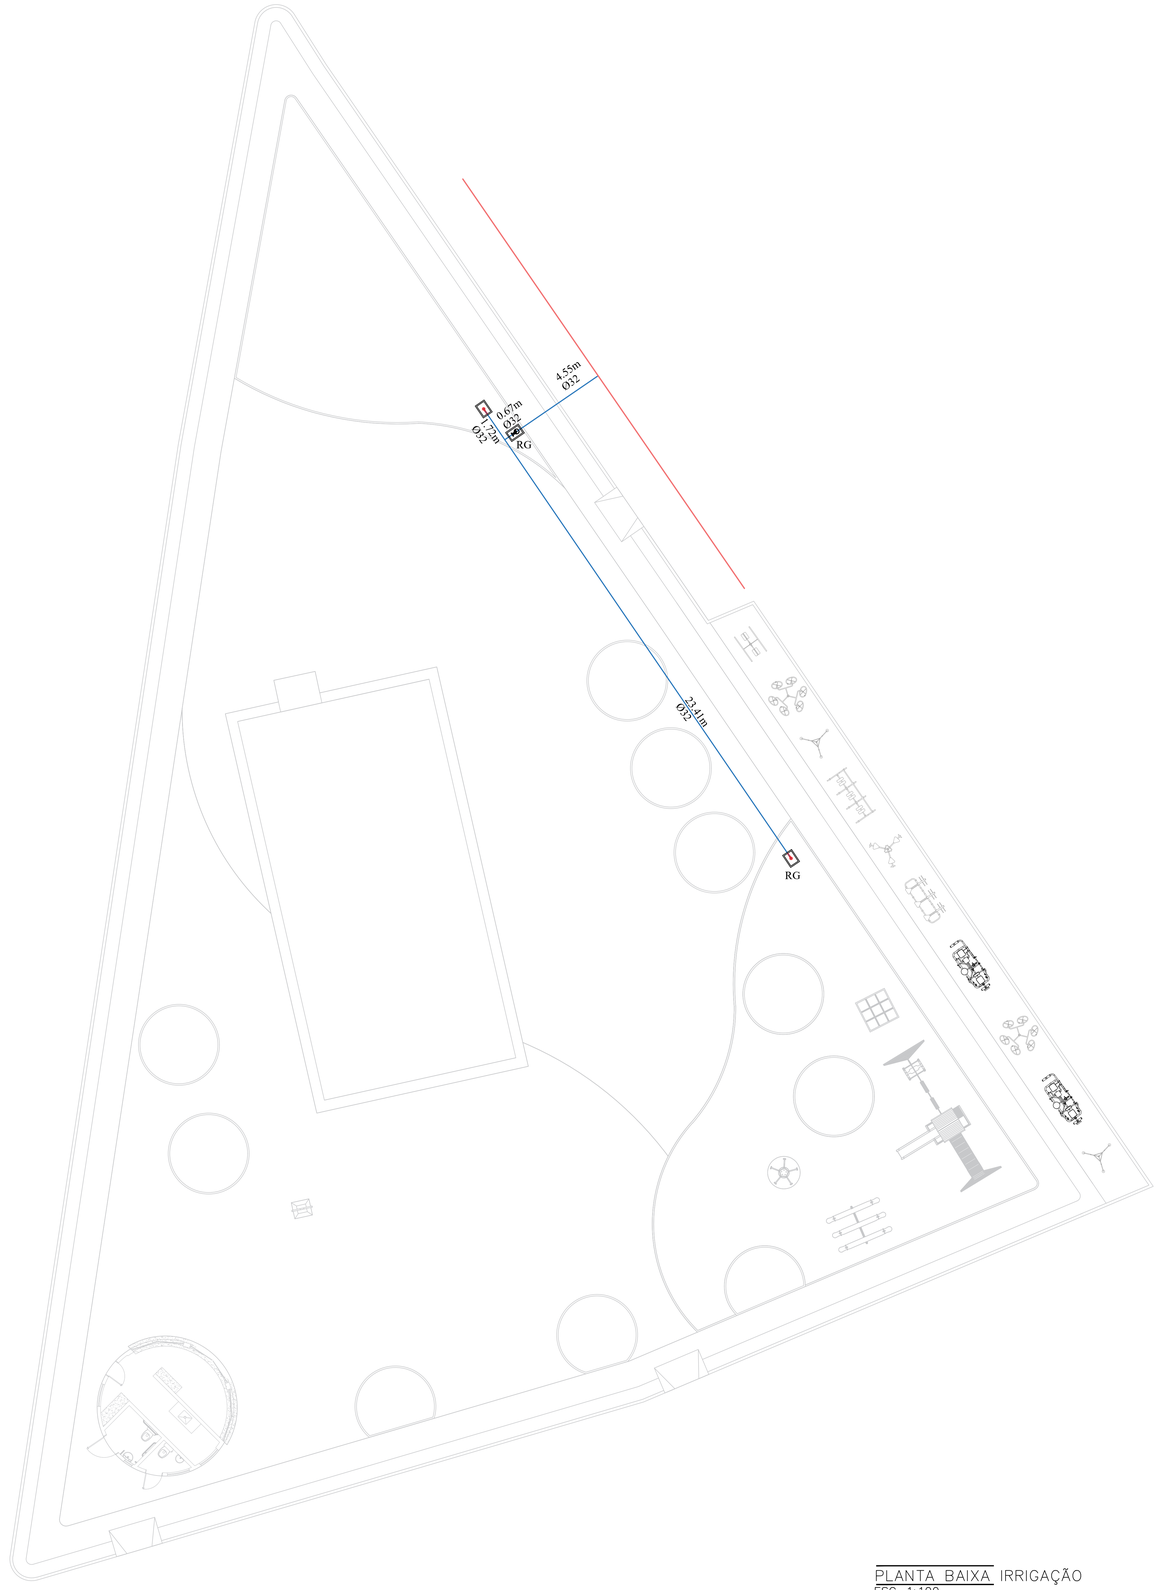

N

LEGENDA	
HD	HIDROMETRO
CG	CAIXA GERAL
CR	CAIXA DE REGISTRO
RG	REGISTRO GERAL
PA	PONTO DE ÁGUA
	REDE A IMPLANTAR
	REDE EXISTENTE

PLANTA BAIXA IRRIGAÇÃO
ESC. 1:100

OBRA:
PROJETO URBANISTICO ESPAÇO PÚBLICO– PRAÇA

LOCAL:
LAGOA DOS MENINOS ZONA RURAL (PIAUI)

PROPRIETARIO:
GOVERNO DO PIAUI

PROJETO:
NOE VIEIRA DA SILVA FILHO:06592420367 0367
Assinado de forma digital por NOE VIEIRA DA SILVA FILHO:06592420367

NOÉ VIEIRA DA SILVA FILHO
CREA 1919313362
CPF: 06592420367

ESCALA 1/100	data: março 2010	rubrica:	desenho:

PRANCHA:
06/06

DESENHO:
IRRIGAÇÃO

planta modificada/atualizada em: xx.xx.20xx

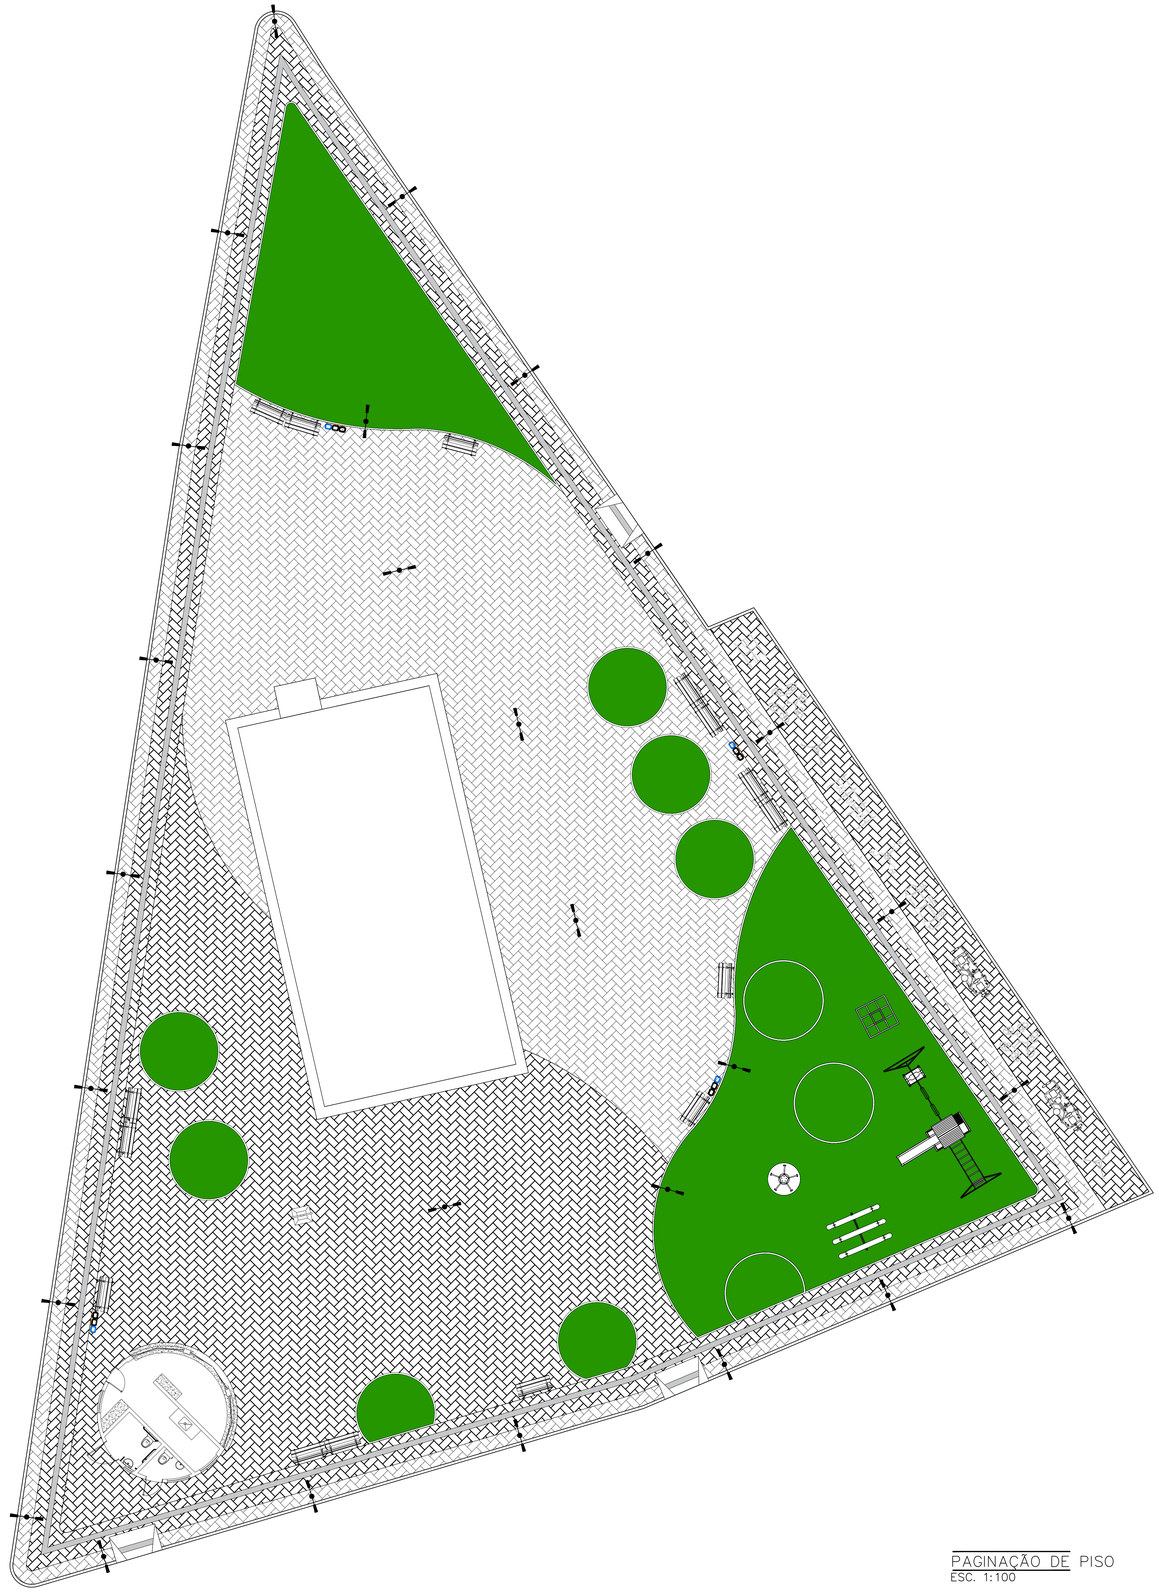

N

PAGINAÇÃO DE PISO
ESC. 1:100

LEGENDA

ACADEMIA	
	Simulador triplo de caminhada
	Simulador triplo de calvagada
	Multiexercitador
	Barra alta giratória
	Leg press triplo
	Roda dupla
	Twist lateral duplo

VEGETAÇÃO

ARVORE EXISTENTE
10 UNIDADES

AROEIRA VERMELHA
1 UNIDADE

CARNAUBA
2 UNIDADES

CLUSIA ARBUSTO
13 UNIDADES

LEGENDA

AREA DA PRAÇA A=1733,00M²	
PONTO AGUA	2 UNIDADES
LIXEIRA SELETIVA Rua/ Praça/jardim	4 UNIDADES
POSTE DE AÇO GALVANIZADO COM 3,00M DE ALTURA, EQUIPADO COM 2XLUMINÁRIA PÚBLICA LED DE 50W EFICIÊNCIA MINIMA 90LM/W	27 UNIDADES
BANCO DE CONCRETO E MADEIRA	25 UNIDADES
RAMPA DE ACESSIBILIDADE (piso tatil alerta; declive 8%; 1.20; .50; .50)	3 UNIDADES 2,35M²/UN
PISO EM CONCRETO INTERTRAVADO 6X10X20 CM NA COR NATURAL	553,00M²
PISO EM CONCRETO INTERTRAVADO 6X10X20 CM NA COR AZUL JEANS	673,00M²
GRAMA ESMERALDA AREA PERMEAVEL	378,00M²
MEIO FIO DE 13 CM	200,00M
MEIO FIO DE 07 CM	205,00M
PISO TÁTIL ALERTA OU DIRECIONAL CINZA	189,00M
PLAYGROUND INFANTIL (6.89; 2.18; 1.56; 3.42; 1.03; 2.43)	1 UNIDADE
BANCO DE CONCRETO E MADEIRA (VER DETALHE)	
LIXEIRA SELETIVA (VER DETALHE)	

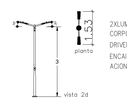

2XLUMINÁRIA PÚBLICA COM MODULO LED 50W EFICIENCIA 90 LM/W.
CORPO EM ALUMINIO INJETADO, DIFUSOR EM VIDRO TEMPERADO E TRANSPARENTE.
DRIVER INTEGRADO A LUMINÁRIA, TENSÃO 220V/110V BIVOLT 60HZ, FP: 0,92,
ENCAIXE DO BRAÇO DE TOPO, IP 65 E IK09
ACIONAMENTO POR RELÉ FOTOELÉTRICO 5A

OBRA:
PROJETO URBANÍSTICO ESPAÇO PÚBLICO– PRAÇA

LOCAL:
LAGOA DOS MENINOS ZONA RURAL (PIAUI)

PROPRIETÁRIO:
GOVERNO DO PIAUI

PROJETO:
NOE VIEIRA DA SILVA FILHO:06592420367
Assinado de forma digital por NOE VIEIRA DA SILVA FILHO:06592420367
NOE VIEIRA DA SILVA FILHO
CREA 191931356Z
CPF: 06592420367

ESCALA 1/100	data: março 2010	rubrica:	desenho:
PRANCHA: 04/06	DESENHO: PAGINAÇÃO DE PISO		

planta modificada/atualizada em: xx.xx.20xx

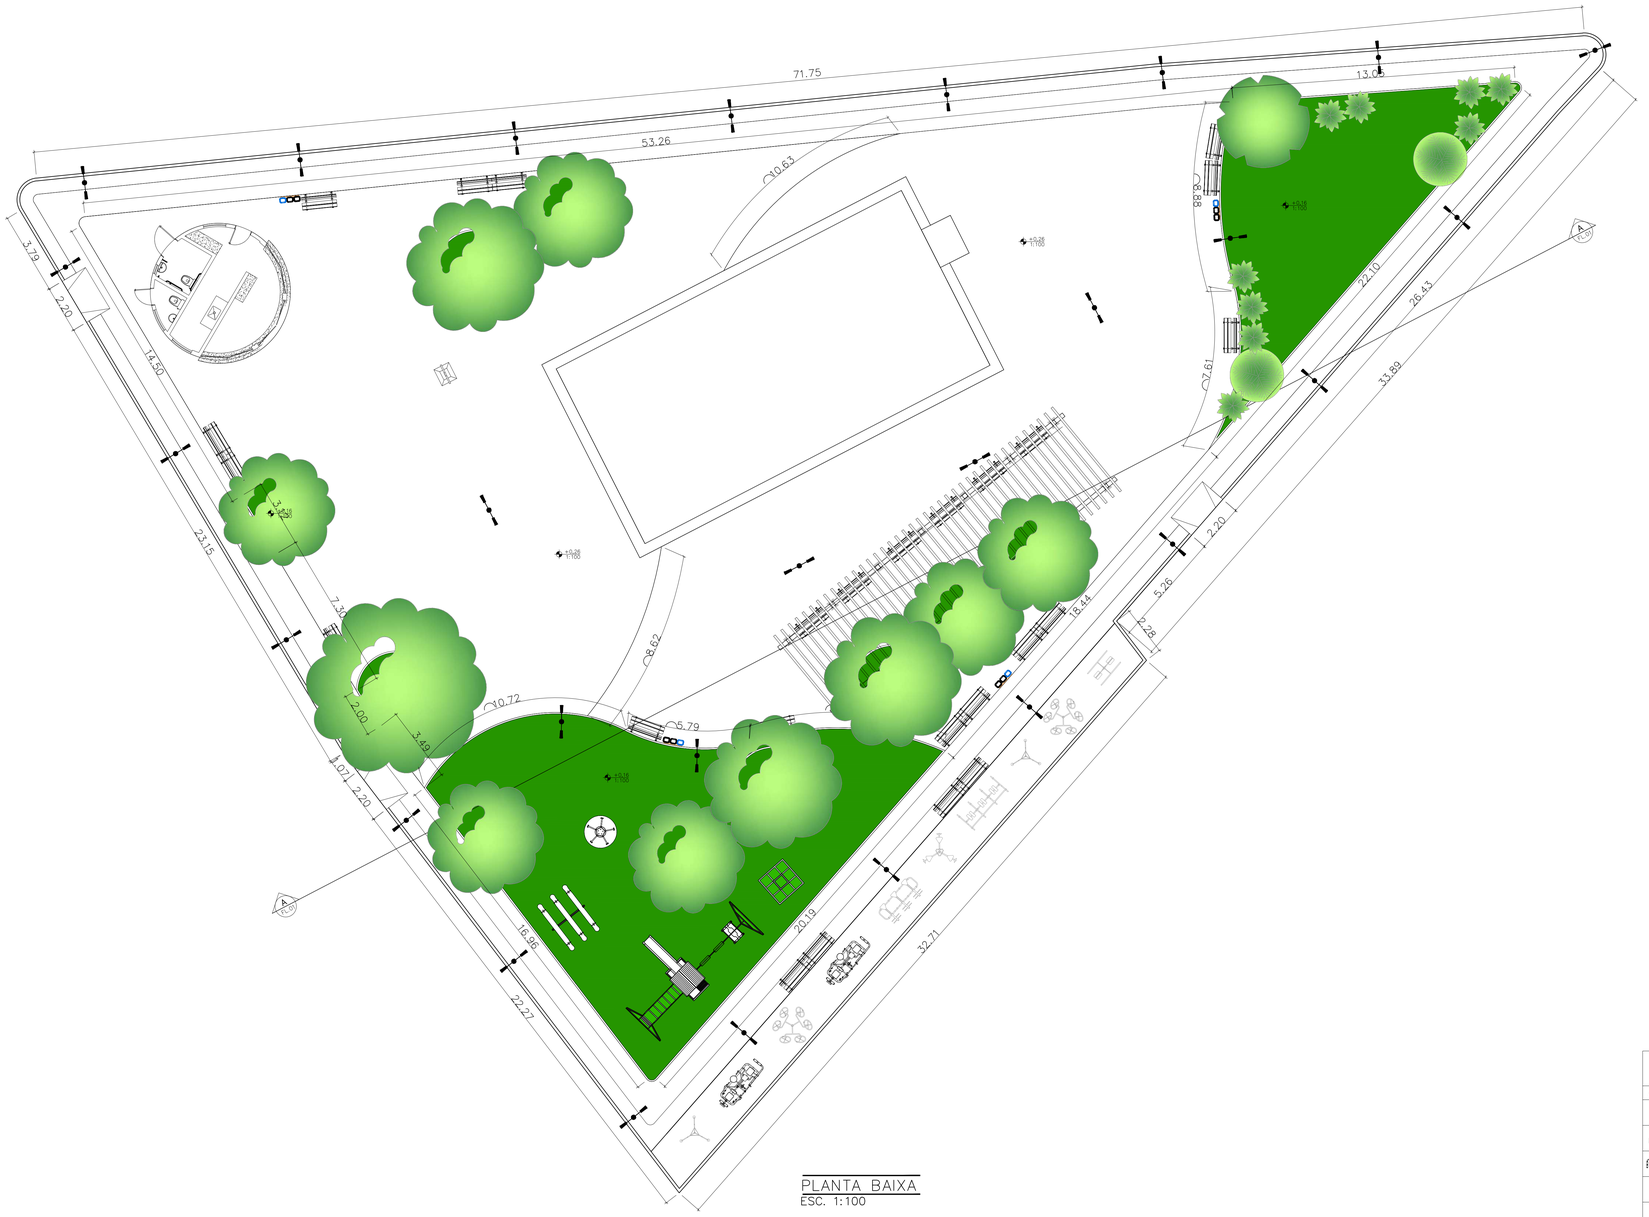

PLANTA BAIXA
ESC. 1:100

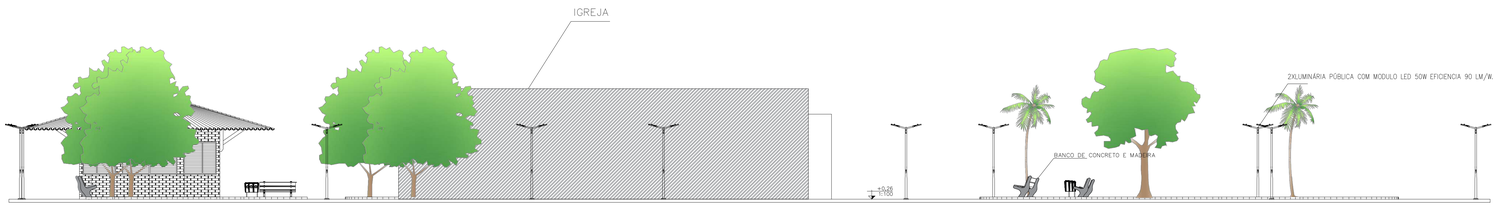

CORTE AA
ESC. 1:100

LEGENDA

ACADEMIA	
	Simulador triplo de caminhada
	Simulador triplo de calvagada
	Multiexercitador
	Barra alta giratória
	Leg press triplo
	Roda dupla
	Twist lateral duplo

VEGETAÇÃO

ARVORE EXISTENTE
10 UNIDADES

QUARESMEIRA
01 UNIDADE

CARNAUBA
02 UNIDADES

CLUSIA ARBUSTO
13 UNIDADES

LEGENDA

AREA DA PRAÇA A=1733,00M²	QUANTIDADE
PONTO AGUA	2 UNIDADES
LIXEIRA SELETIVA Rua/ Praça/jardim	4 UNIDADES
POSTE DE AÇO GALVANIZADO COM 3,00M DE ALTURA, EQUIPADO COM 2XLUMINÁRIA PÚBLICA LED DE 50W EFICIÊNCIA MINIMA 90LM/W	27 UNIDADES
BANCO DE CONCRETO E MADEIRA	25 UNIDADES
RAMPA DE ACESSIBILIDADE (piso tatil alerta; declive 8%; 1.20; .50; .50)	3 UNIDADES 2,35M²/UN
PISO EM CONCRETO INTERTRAVADO 6X10X20 CM NA COR NATURAL	553,00M²
PISO EM CONCRETO INTERTRAVADO 6X10X20 CM NA COR AZUL JEANS	673,00M²
GRAMA ESMERALDA AREA PERMEAVEL	378,00M²
MEIO FIO DE 13 CM	200,00M
MEIO FIO DE 07 CM	205,00M
PISO TÁTIL ALERTA OU DIRECIONAL CINZA	189,00M
PLAYGROUND INFANTIL (6.89; 2.18; 1.56; 3.42; 1.03; 2.43)	1 UNIDADE
PERGOLADO – 4X16	1 UNIDADE

BANCO DE CONCRETO E MADEIRA (VER DETALHE)

LIXEIRA SELETIVA (VER DETALHE)

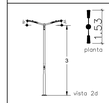

2XLUMINÁRIA PÚBLICA COM MODULO LED 50W EFICIENCIA 90 LM/W.
CORPO EM ALUMINIO INJETADO, DIFUSOR EM VIDRO TEMPERADO E TRANSPARENTE.
DRIVER INTEGRADO A LUMINÁRIA, TENSÃO 220V/110V BIVOLT 60HZ, FP 0,92,
ENCAIXE DO BRAÇO DE TOPO, IP 65 E IK09
ACIONAMENTO POR RELÉ FOTOELÉTRICO 5A

OBRA:
PROJETO URBANISTICO ESPAÇO PÚBLICO– PRAÇA

LOCAL:
LAGOA DOS MENINOS ZONA RURAL (PIAUI)

PROPRIETARIO:
GOVERNO DO PIAUI

PROJETO:
NOE VIEIRA DA SILVA FILHO:06592420367
Assinado de forma digital por NOE VIEIRA DA SILVA FILHO:06592420367

NOÉ VIEIRA DA SILVA FILHO
CREA 191913362
CPF: 06592420367

ESCALA 1/100	data: março 2010	rubrica:	desenho:
PRANCHA: 03/06	DESENHO: PLANTA BAIXA/ CORTE AA		

planta modificada/atualizada em: xx.xx.20xx

PLANTA LOCALIZAÇÃO

N

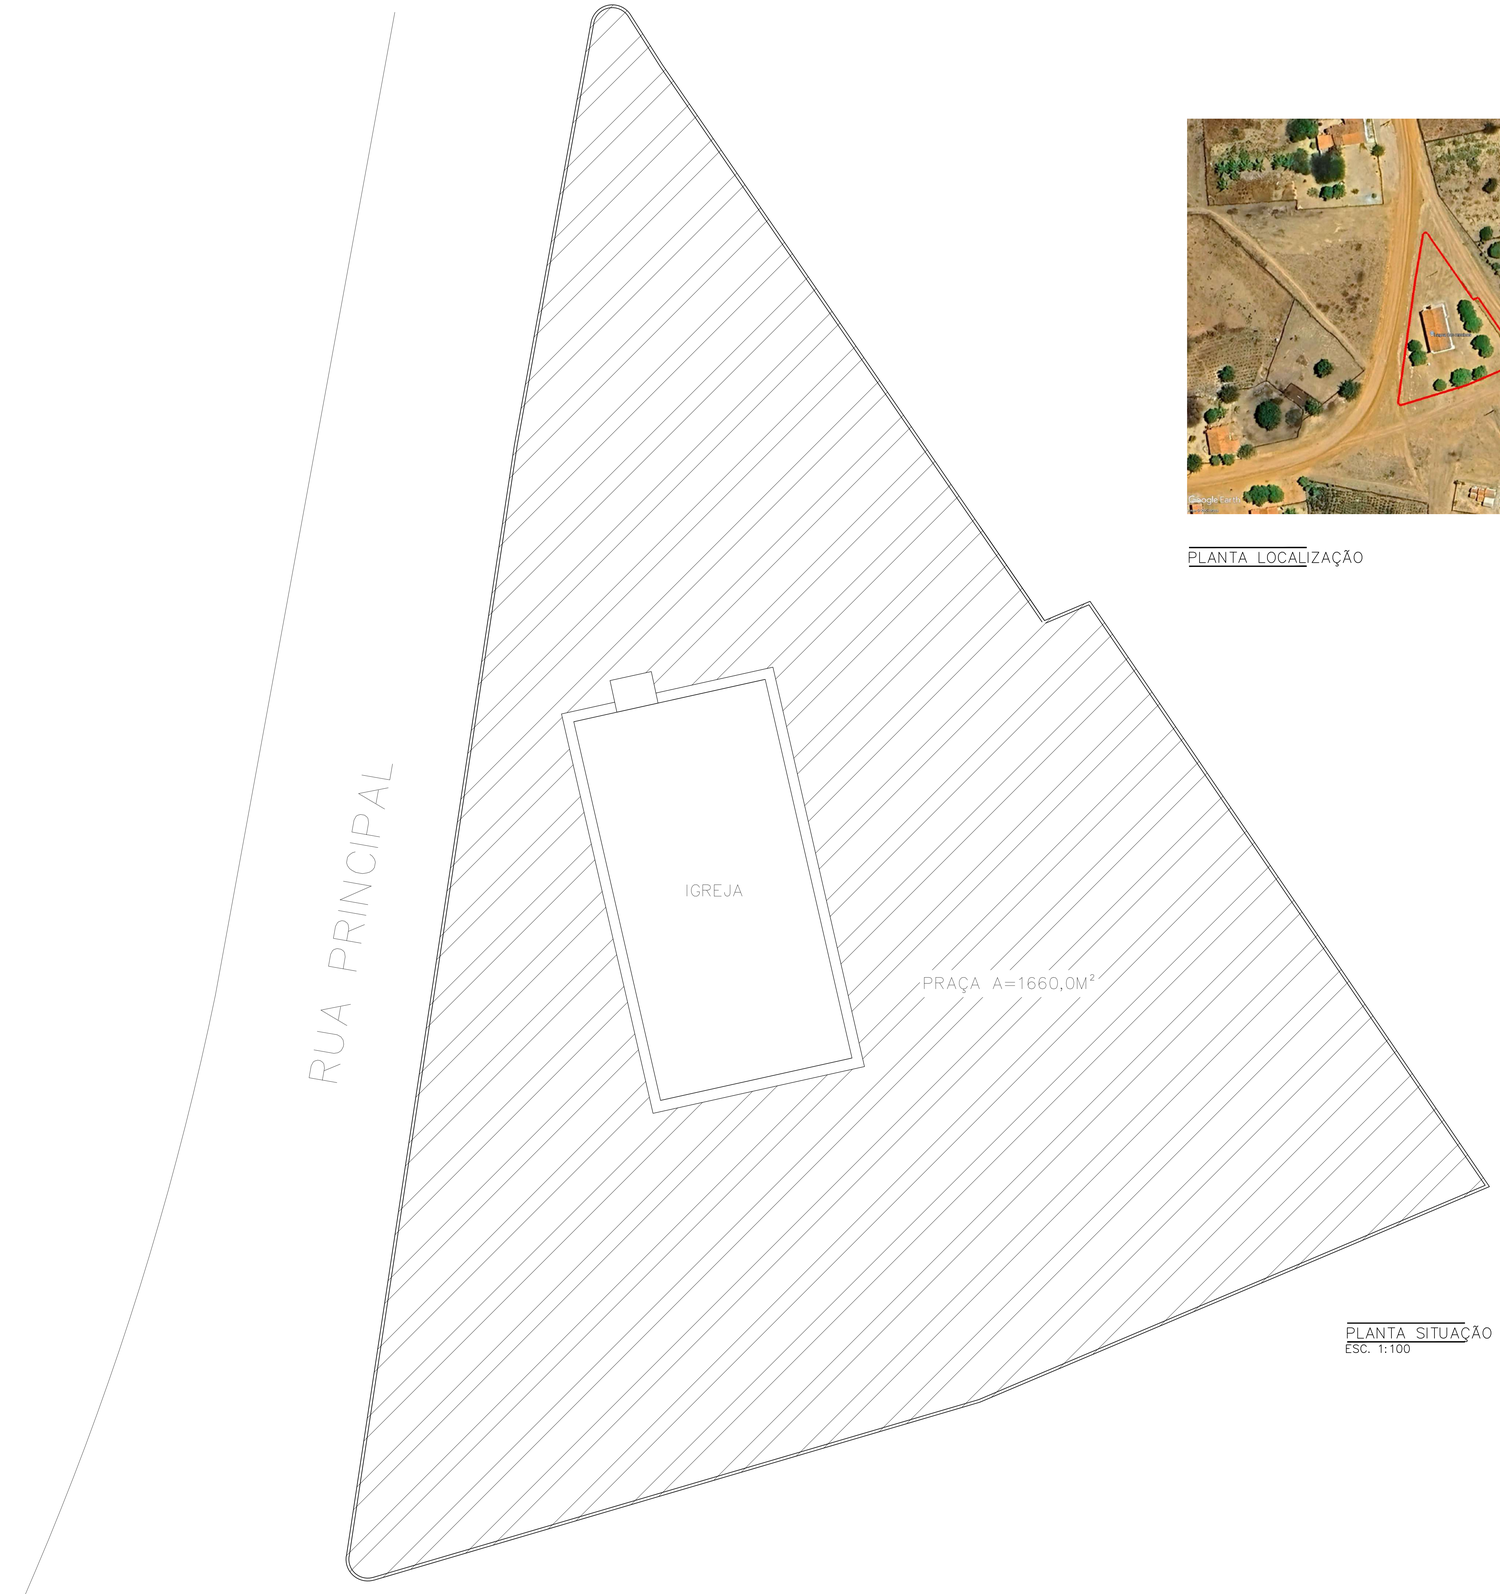

PLANTA SITUAÇÃO
ESC. 1:100

OBRA:
PROJETO URBANÍSTICO ESPAÇO PÚBLICO– PRAÇA

LOCAL:
LAGOA DOS MENINOS ZONA RURAL (PIAUI)

PROPRIETÁRIO:
GOVERNO DO PIAUI

PROJETO:
NOE VIEIRA DA SILVA FILHO:06592420367

NOE VIEIRA DA SILVA FILHO
CREA 1919313362
CPF: 06592420367

ESCALA 1/100	data: março 2010	rubrica:	desenho:

PRANCHA: 02/06

DESENHO: PLANTA SITUAÇÃO/LOCALIZAÇÃO

planta modificada/atualizada em: xx.xx.20xx

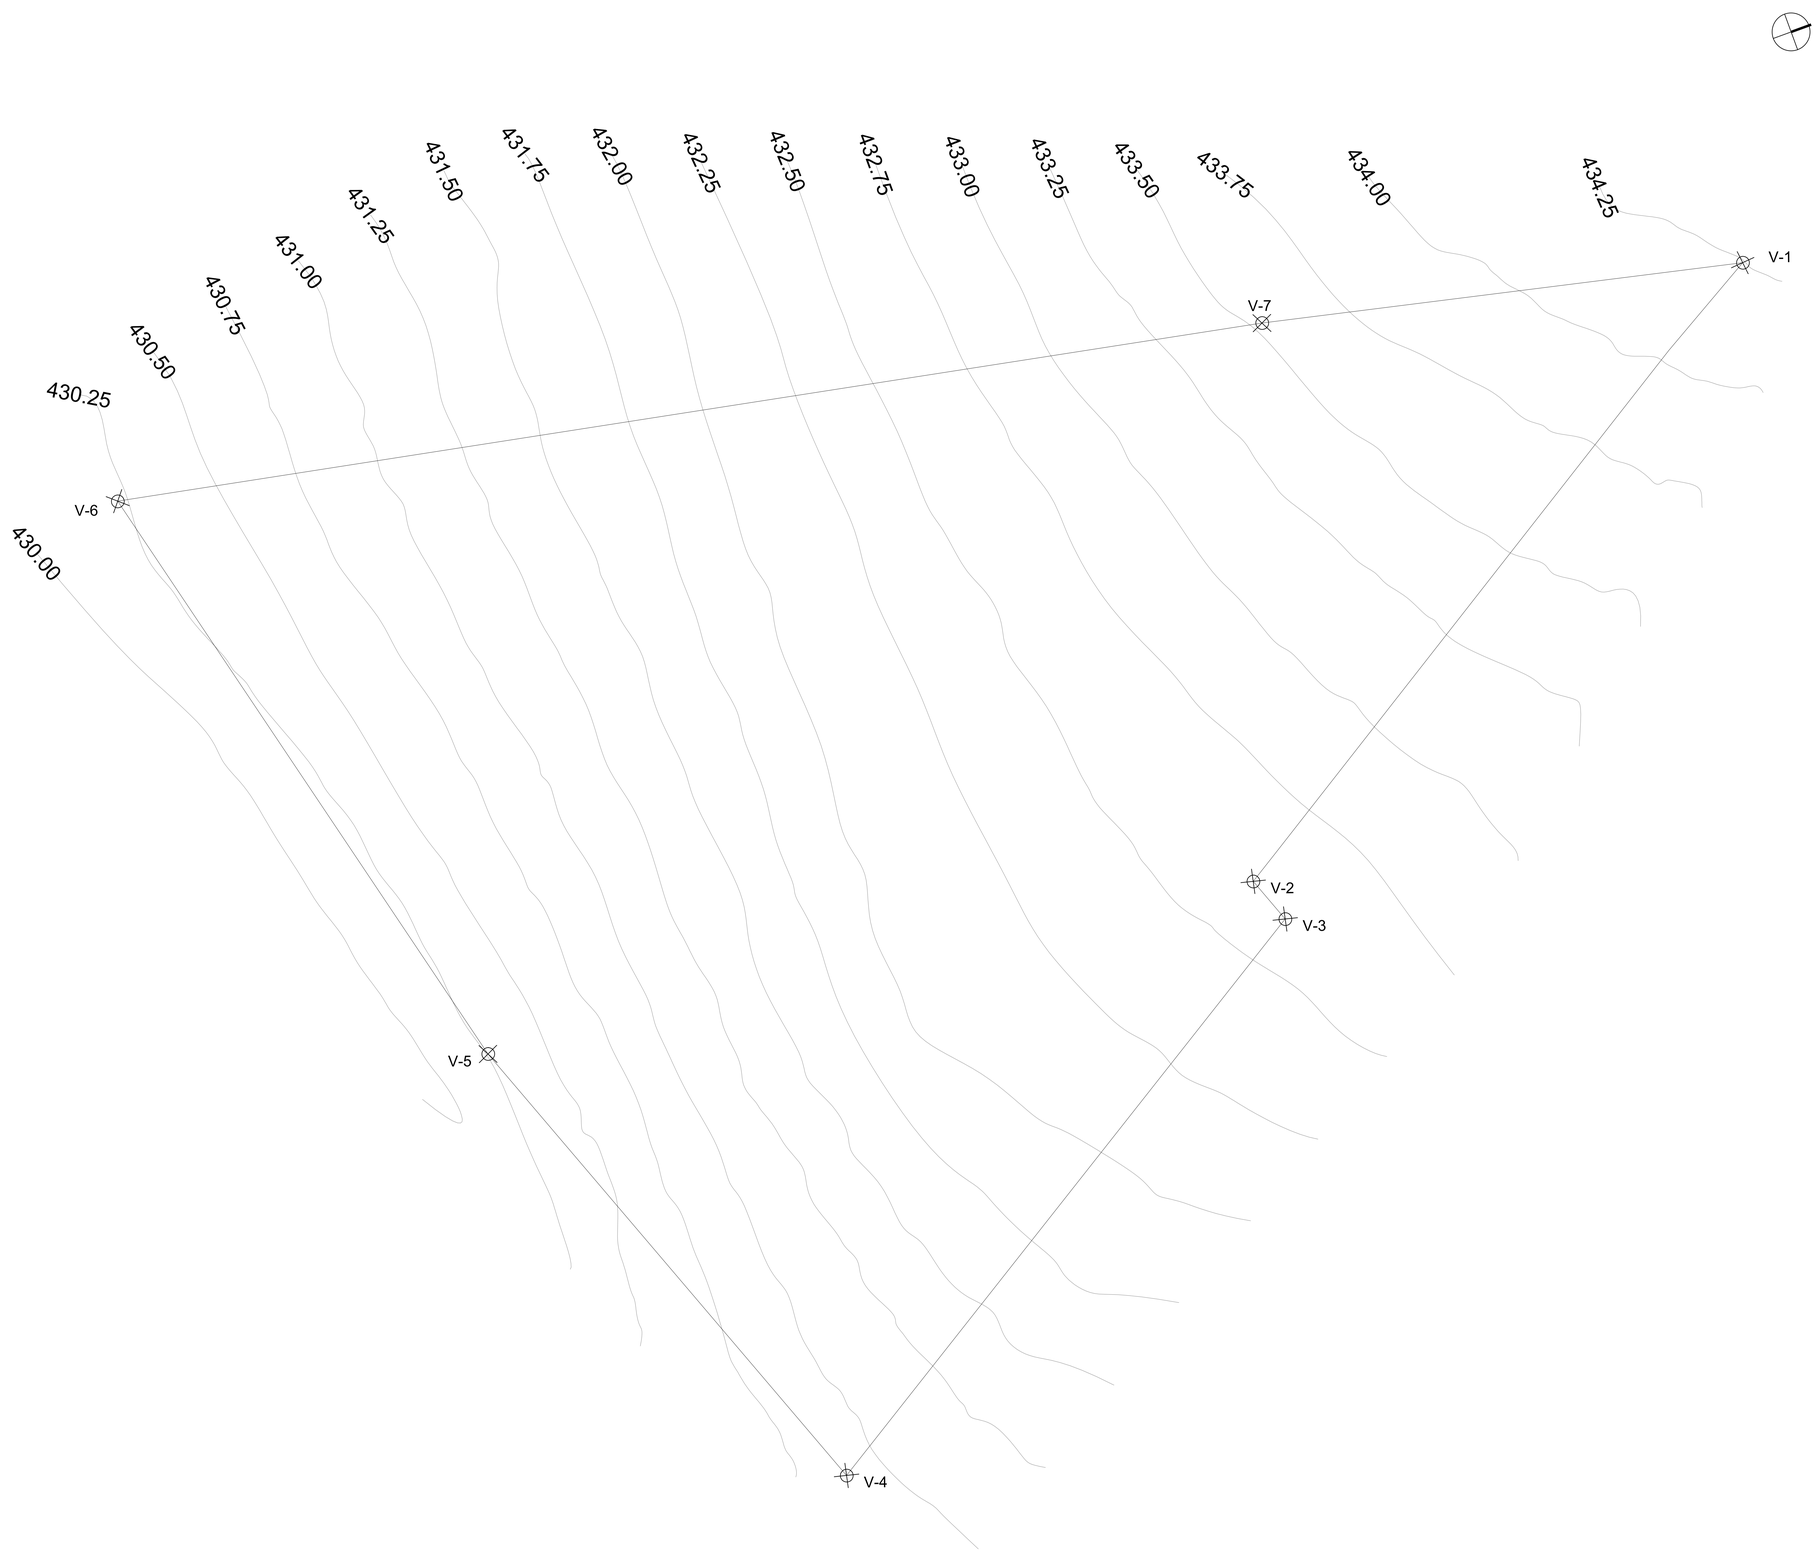

LOCALIZAÇÃO

VÉRTICE	DISTÂNCIA(m)
1	36.42
2	02.28
3	32.70
4	25.54
5	30.71
6	53.45
7	22.36

OBRA:
PROJETO URBANISTICO ESPAÇO PÚBLICO– PRAÇA

LOCAL:
LAGOA DOS MENINOS ZONA RURAL (PIAUI)

PROPRIETÁRIO:
GOVERNO DO PIAUI

PROJETO:
NOE VIEIRA DA SILVA FILHO:06592420367
Assinado de forma digital por NOE VIEIRA DA SILVA FILHO:06592420367
NOE VIEIRA DA SILVA FILHO
CREA 1919313362
CPF: 06592420367

ESCALA 1/100	data: março 2010	rubrica:	desenho:
PRANCHA: 01/06	DESENHO: CURVAS DE NÍVEL		

planta modificada/atualizada em: xx.xx.20xx

DISTANCIAMENTO POSTES
ESC. 1:100

LEGENDA

ACADEMIA	
	Simulador triplo de caminhada
	Simulador triplo de calvagada
	Multiexercitador
	Barra alta giratória
	Leg press triplo
	Roda dupla
	Twist lateral duplo

VEGETAÇÃO

ARVORE EXISTENTE
10 UNIDADES

AROEIRA VERMELHA
3 UNIDADES

CARNAUBA
5 UNIDADES

CLUSIA ARBUSTO
13 UNIDADES

LEGENDA

AREA DA PRAÇA A=1733,00M²	QUANTIDADE
PONTO AGUA	2 UNIDADES
LIXEIRA SELETIVA Rua/ Praça/jardim	4 UNIDADES
POSTE DE AÇO GALVANIZADO COM 3,00M DE ALTURA, EQUIPADO COM 2XLUMINÁRIA PÚBLICA LED DE 50W EFICIÊNCIA MINIMA 90LM/W	27 UNIDADES
BANCO DE CONCRETO E MADEIRA	25 UNIDADES
RAMPA DE ACESSIBILIDADE (piso tatil alerta; declive 8%; .20; .50; .50)	3 UNIDADES 2,30M²/UN
PISO EM CONCRETO INTERTRAVADO 6X10X20 CM NA COR NATURAL	553,00M²
PISO EM CONCRETO INTERTRAVADO 6X10X20 CM NA COR AZUL JEANS	673,00M²
GRAMA ESMERALDA AREA PERMEAVEL	378,00M²
MEIO FIO DE 13 CM	200,00M
MEIO FIO DE 07 CM	205,00M
PISO TÁTIL ALERTA OU DIRECIONAL CINZA	189,00M
PLAYGROUND INFANTIL (6,89; 2,18; 1,56; 3,42; 1,03; 2,43)	1 UNIDADE
PERGOLADO – 4X16	1 UNIDADE
BANCO DE CONCRETO E MADEIRA (VER DETALHE)	
LIXEIRA SELETIVA (VER DETALHE)	

2XLUMINÁRIA PÚBLICA COM MODULO LED 50W EFICIENCIA 90 LM/W.
CORPO EM ALUMINIO INJETADO, DIFUSOR EM VIDRO TEMPERADO E TRANSPARENTE.
DRIVER INTEGRADO A LUMINÁRIA, TENSÃO 220V/110V BIVOLT 60HZ, FP 0,92,
ENCAIXE DO BRAÇO DE TOPO, IP 65 E IK09
ACIONAMENTO POR RELÉ FOTOELÉTRICO 5A

OBRA:
PROJETO URBANÍSTICO ESPAÇO PÚBLICO– PRAÇA

LOCAL:
LAGOA DOS MENINOS ZONA RURAL (PIAUI)

PROPRIETÁRIO:
GOVERNO DO PIAUI

PROJETO:
NOE VIEIRA DA SILVA FILHO:06592420367
Assinado de forma digital por NOE VIEIRA DA SILVA FILHO:06592420367
NOÉ VIEIRA DA SILVA FILHO
CREA 1919313362
CPF: 06592420367

ESCALA 1/100	data: março 2010	rubrica:	desenho:
PRANCHA: 05/06	DESENHO: DISTANCIAMENTO POSTES		

planta modificada/atualizada em: xx.xx.20xx