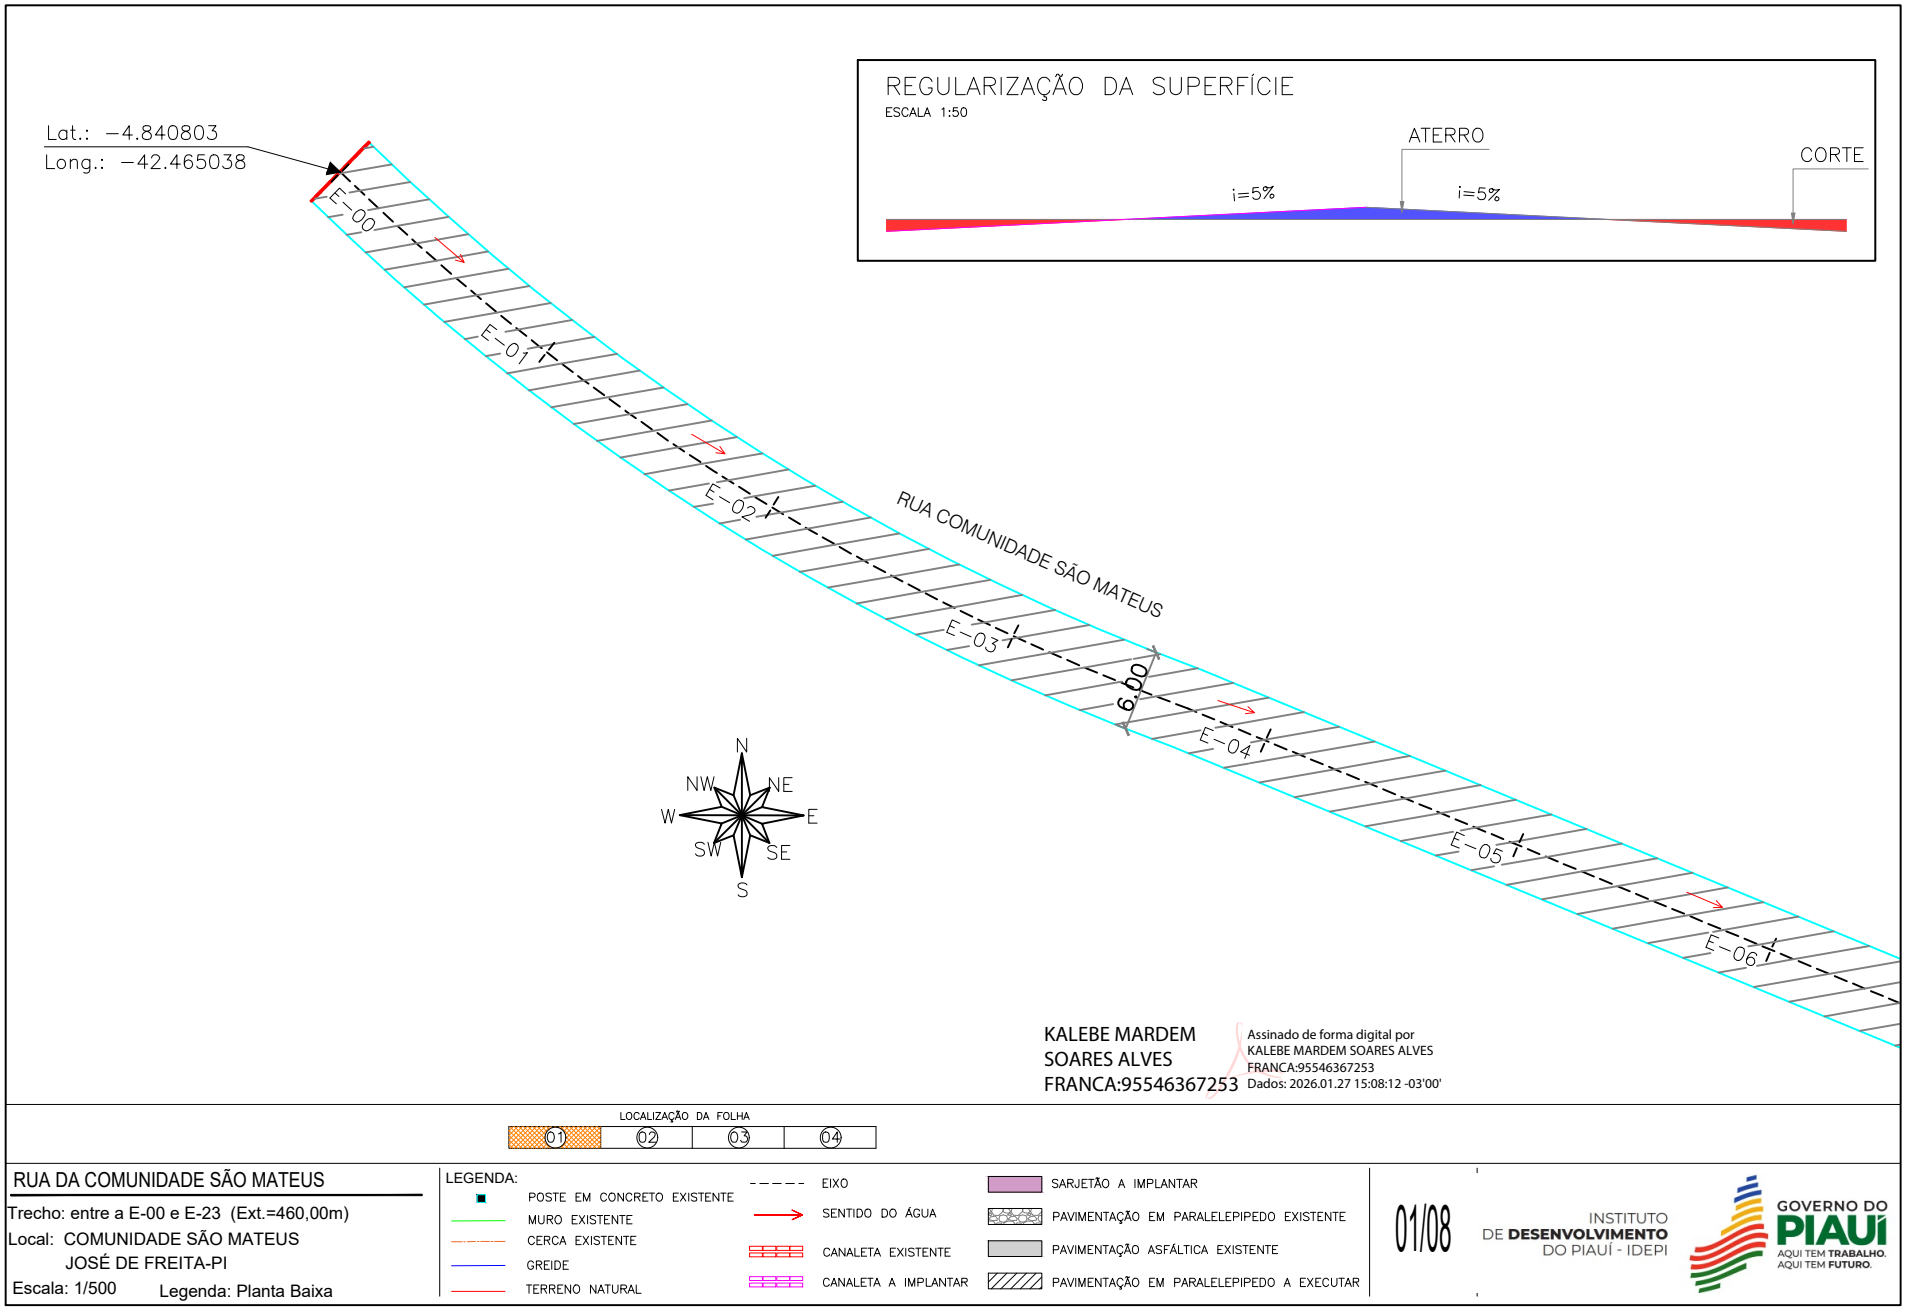


KALEBE MARDEM SOARES ALVES FRANCA:95546367253

Assinado de forma digital por KALEBE MARDEM SOARES ALVES FRANCA:95546367253
Dados: 2026.01.27 15:08:12 -03'00'

LOCALIZAÇÃO DA FOLHA

01	02	03	04

RUA DA COMUNIDADE SÃO MATEUS

Trecho: entre a E-00 e E-23 (Ext.=460,00m)
Local: COMUNIDADE SÃO MATEUS
JOSÉ DE FREITA-PI
Escala: 1/500 Legenda: Planta Baixa


LEGENDA:

- POSTE EM CONCRETO EXISTENTE
- MURO EXISTENTE
- CERCA EXISTENTE
- GREIDE
- TERRENO NATURAL
- EIXO
- SENTIDO DO ÁGUA
- CANALETA EXISTENTE
- CANALETA A IMPLANTAR
- SARJETÃO A IMPLANTAR
- PAVIMENTAÇÃO EM PARALELEPIPEDO EXISTENTE
- PAVIMENTAÇÃO ASFÁLTICA EXISTENTE
- PAVIMENTAÇÃO EM PARALELEPIPEDO A EXECUTAR

01/08

INSTITUTO DE DESENVOLVIMENTO DO PIAUÍ - IDEPI

GOVERNO DO PIAUÍ
AQUI TEM TRABALHO. AQUI TEM FUTURO.

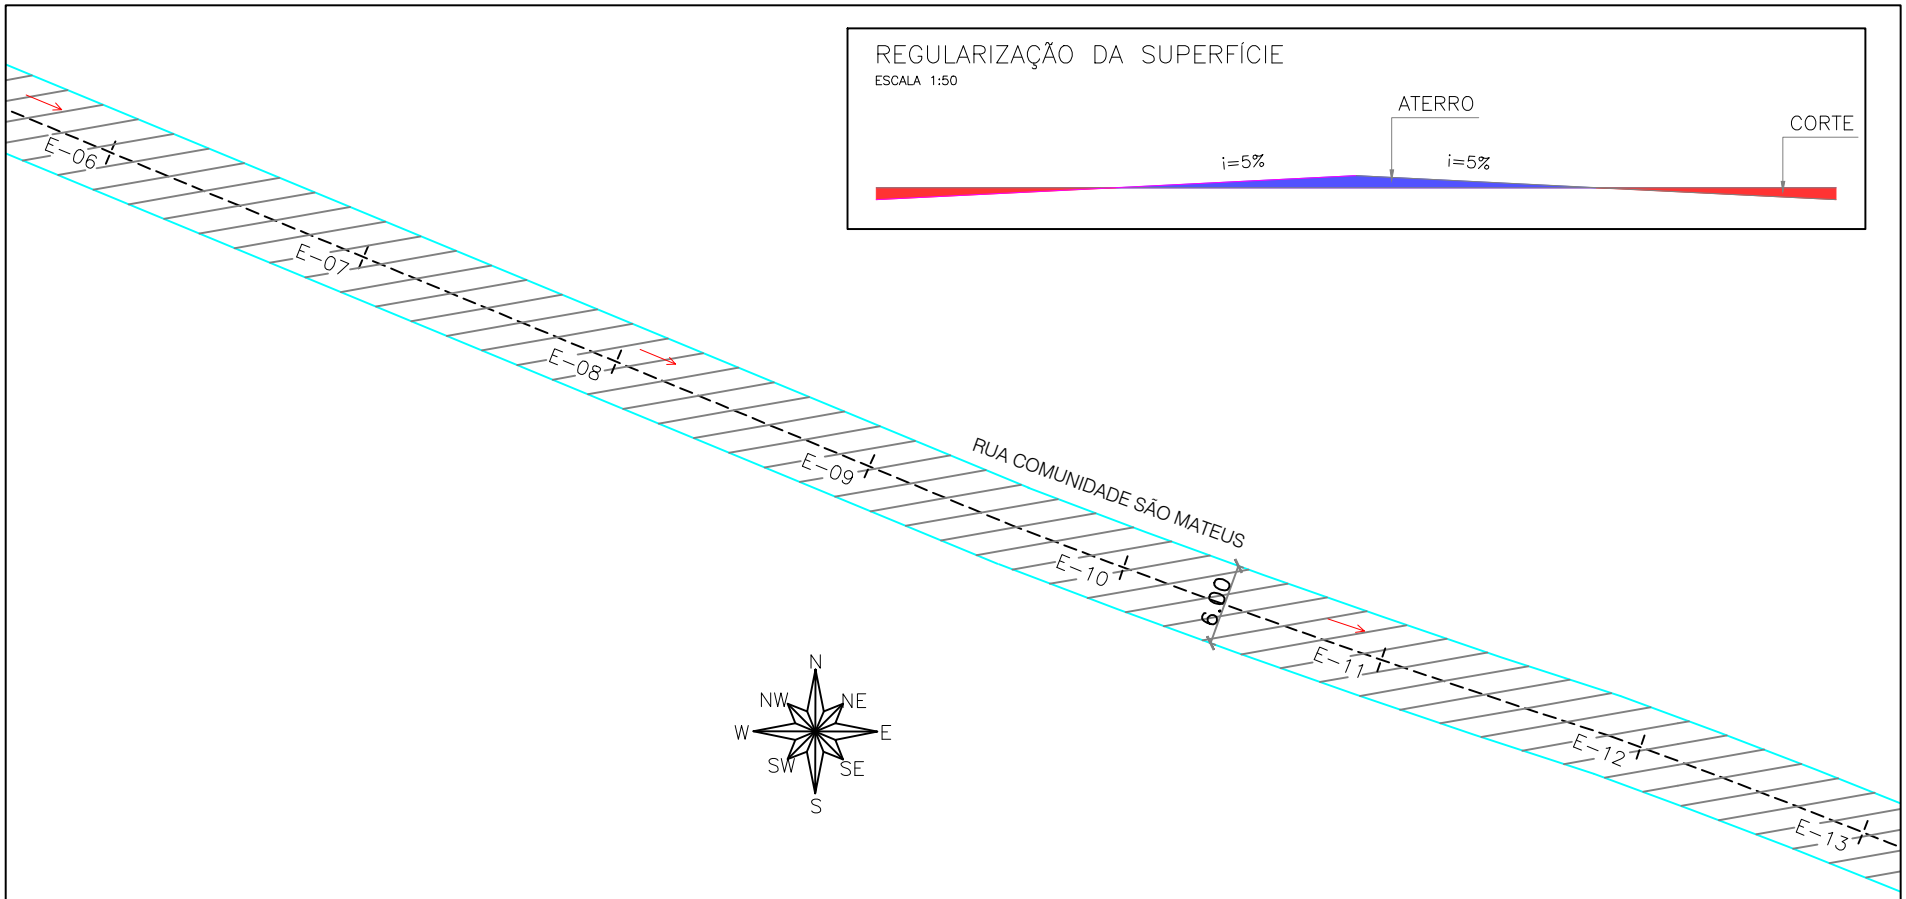

KALEBE MARDEM SOARES ALVES FRANCA:95546367253

Assinado de forma digital por KALEBE MARDEM SOARES ALVES FRANCA:95546367253
Dados: 2026.01.27 15:08:28 -03'00'

LOCALIZAÇÃO DA FOLHA

01	02	03	04

RUA DA COMUNIDADE SÃO MATEUS

Trecho: entre a E-00 e E-23 (Ext.=460,00m)
Local: COMUNIDADE SÃO MATEUS
JOSÉ DE FREITA-PI
Escala: 1/500 Legenda: Planta Baixa


LEGENDA:

- POSTE EM CONCRETO EXISTENTE
- MURO EXISTENTE
- CERCA EXISTENTE
- GREIDE
- TERRENO NATURAL
- EIXO
- SENTIDO DO ÁGUA
- CANALETA EXISTENTE
- CANALETA A IMPLANTAR
- SARJETÃO A IMPLANTAR
- PAVIMENTAÇÃO EM PARALELEPIPEDO EXISTENTE
- PAVIMENTAÇÃO ASFÁLTICA EXISTENTE
- PAVIMENTAÇÃO EM PARALELEPIPEDO A EXECUTAR

02/08

INSTITUTO DE DESENVOLVIMENTO DO PIAUÍ - IDEPI

GOVERNO DO PIAUÍ
AQUI TEM TRABALHO. AQUI TEM FUTURO.

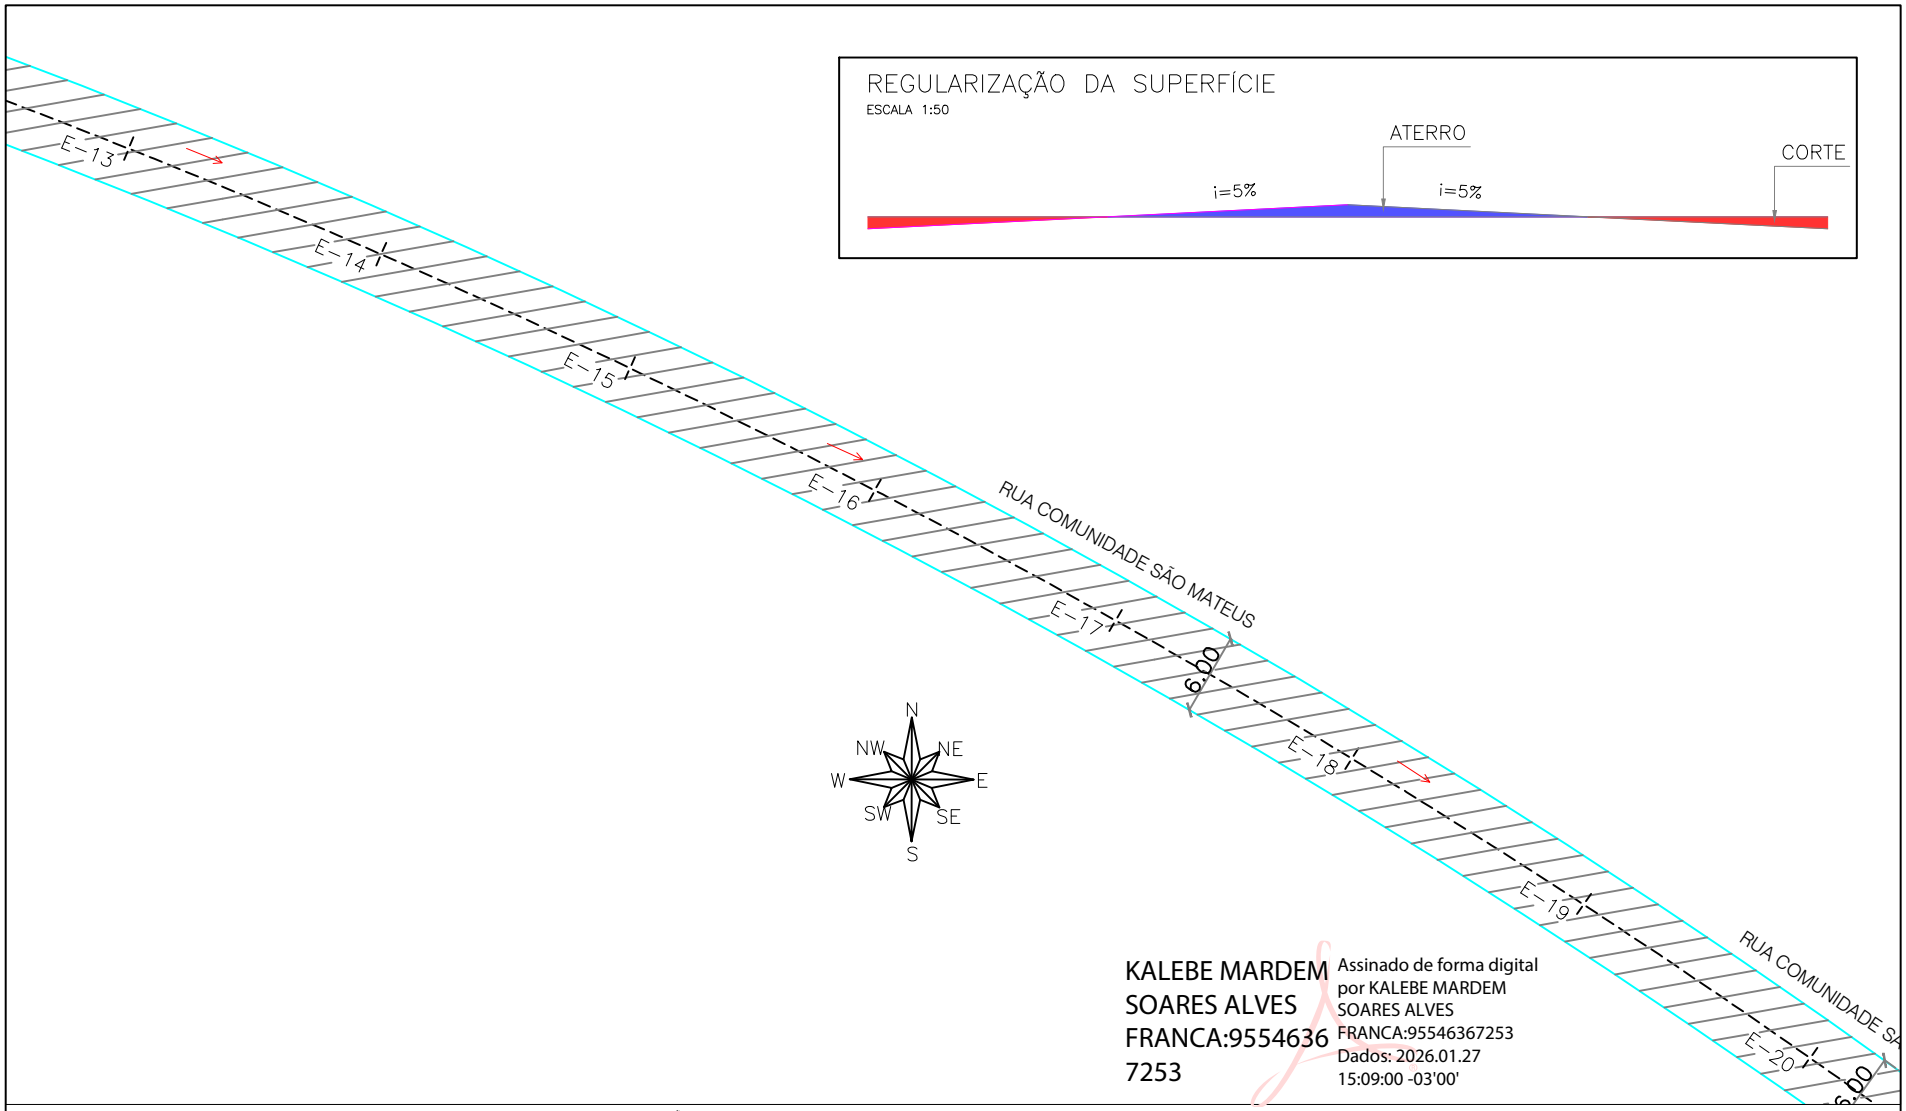

KALEBE MARDEM SOARES ALVES FRANCA:95546367253

Assinado de forma digital por KALEBE MARDEM SOARES ALVES FRANCA:95546367253
Dados: 2026.01.27 15:09:00 -03'00'

LOCALIZAÇÃO DA FOLHA

01	02	03	04

RUA DA COMUNIDADE SÃO MATEUS

Trecho: entre a E-00 e E-23 (Ext.=460,00m)
Local: COMUNIDADE SÃO MATEUS
JOSÉ DE FREITA-PI
Escala: 1/500 Legenda: Planta Baixa


LEGENDA:

- POSTE EM CONCRETO EXISTENTE
- MURO EXISTENTE
- CERCA EXISTENTE
- GREIDE
- TERRENO NATURAL
- EIXO
- SENTIDO DO ÁGUA
- CANALETA EXISTENTE
- CANALETA A IMPLANTAR
- SARJETÃO A IMPLANTAR
- PAVIMENTAÇÃO EM PARALELEPIPEDO EXISTENTE
- PAVIMENTAÇÃO ASFÁLTICA EXISTENTE
- PAVIMENTAÇÃO EM PARALELEPIPEDO A EXECUTAR

03/08

INSTITUTO DE DESENVOLVIMENTO DO PIAUÍ - IDEPI

GOVERNO DO PIAUÍ
AQUI TEM TRABALHO. AQUI TEM FUTURO.

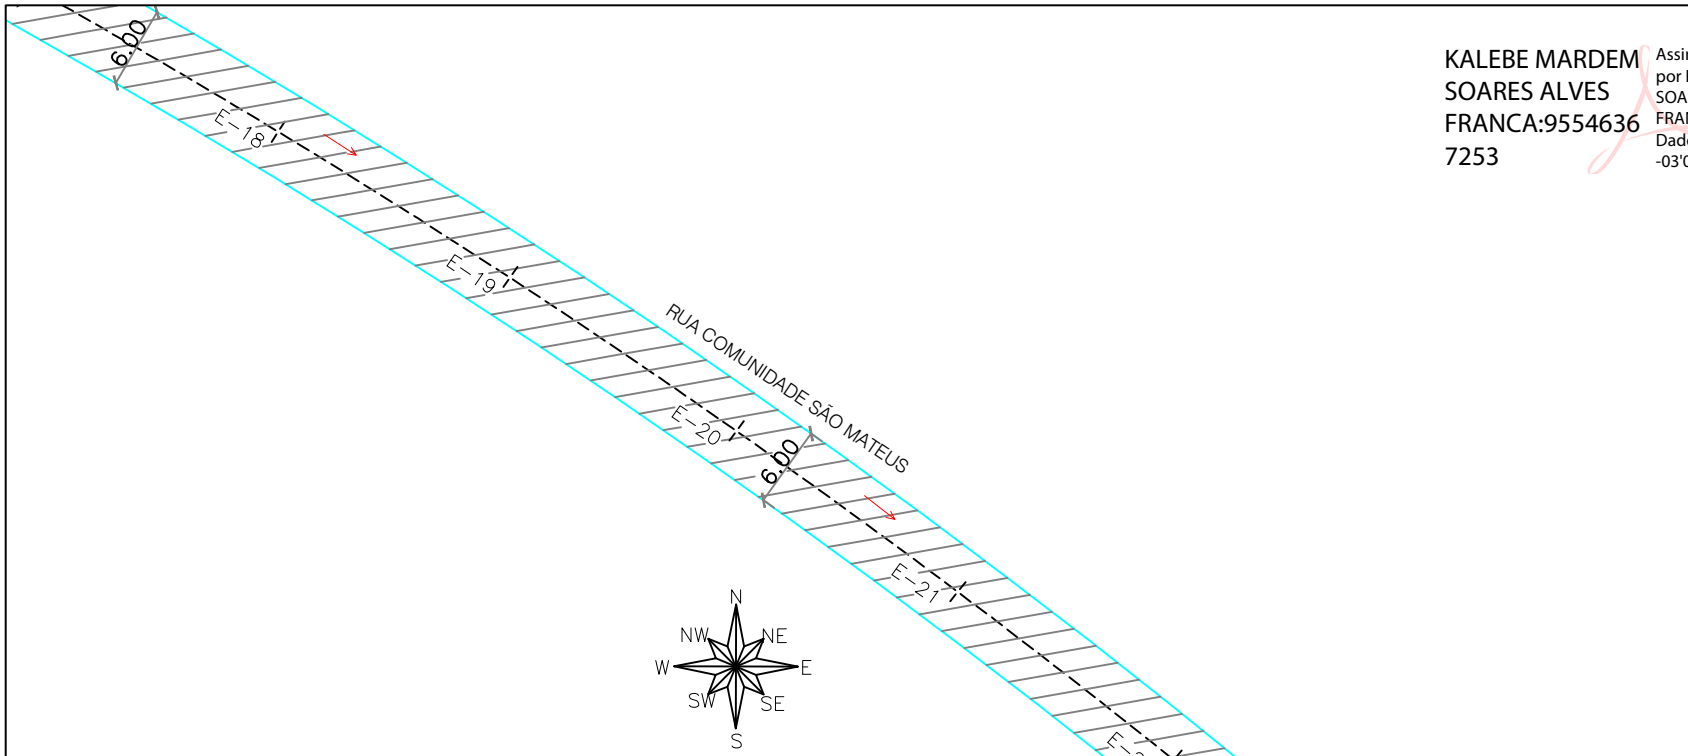


KALEBE MARDEM SOARES ALVES FRANCA:95546367253

Assinado de forma digital por KALEBE MARDEM SOARES ALVES FRANCA:95546367253
Dados: 2026.01.27 15:09:22 -03'00'

REGULARIZAÇÃO DA SUPERFÍCIE

ESCALA 1:50

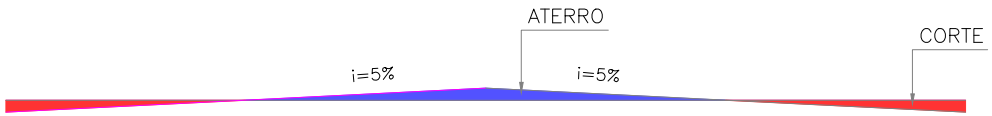

LOCALIZAÇÃO DA FOLHA

01	02	03	04

RUA DA COMUNIDADE SÃO MATEUS

Trecho: entre a E-00 e E-23 (Ext.=460,00m)
Local: COMUNIDADE SÃO MATEUS
JOSÉ DE FREITA-PI
Escala: 1/500 Legenda: Planta Baixa


LEGENDA:

- POSTE EM CONCRETO EXISTENTE
- MURO EXISTENTE
- CERCA EXISTENTE
- GREIDE
- TERRENO NATURAL
- EIXO
- SENTIDO DO ÁGUA
- CANALETA EXISTENTE
- CANALETA A IMPLANTAR
- SARJETÃO A IMPLANTAR
- PAVIMENTAÇÃO EM PARALELEPIPEDO EXISTENTE
- PAVIMENTAÇÃO ASFÁLTICA EXISTENTE
- PAVIMENTAÇÃO EM PARALELEPIPEDO A EXECUTAR

04/08

INSTITUTO DE DESENVOLVIMENTO DO PIAUÍ - IDEPI

GOVERNO DO PIAUÍ
AQUI TEM TRABALHO. AQUI TEM FUTURO.

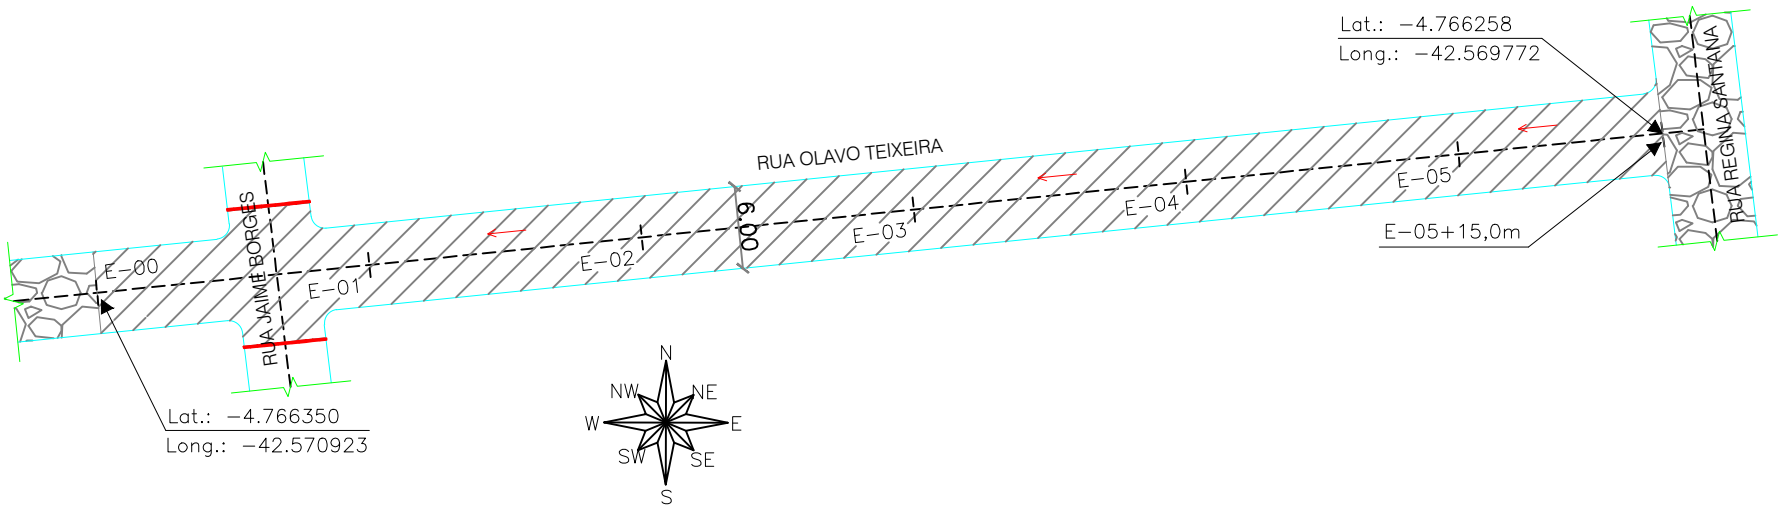


KALEBE MARDEM SOARES ALVES FRANCA:95546367253

Assinado de forma digital por KALEBE MARDEM SOARES ALVES FRANCA:95546367253
Dados: 2026.01.27 15:10:26 -03'00'

REGULARIZAÇÃO DA SUPERFÍCIE

ESCALA 1:50

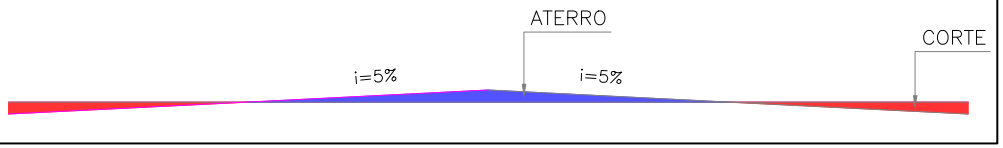

RUA OLAVO TEIXEIRA

Trecho: entre a E-00 e E-5+15,00m (Ext.=115,00m)

Local: RUA OLAVO TEIXEIRA
JOSÉ DE FREITA-PI

Escala: 1/500 Legenda: Planta Baixa


LEGENDA:

- POSTE EM CONCRETO EXISTENTE
- MURO EXISTENTE
- CERCA EXISTENTE
- GREIDE
- TERRENO NATURAL
- EIXO
- SENTIDO DO ÁGUA
- CANALETA EXISTENTE
- CANALETA A IMPLANTAR
- SARJETÃO A IMPLANTAR
- PAVIMENTAÇÃO EM PARALELEPIPEDO EXISTENTE
- PAVIMENTAÇÃO ASFÁLTICA EXISTENTE
- PAVIMENTAÇÃO EM PARALELEPIPEDO A EXECUTAR

05/08

INSTITUTO DE DESENVOLVIMENTO DO PIAUÍ - IDEPI

GOVERNO DO PIAUÍ
AQUI TEM TRABALHO. AQUI TEM FUTURO.

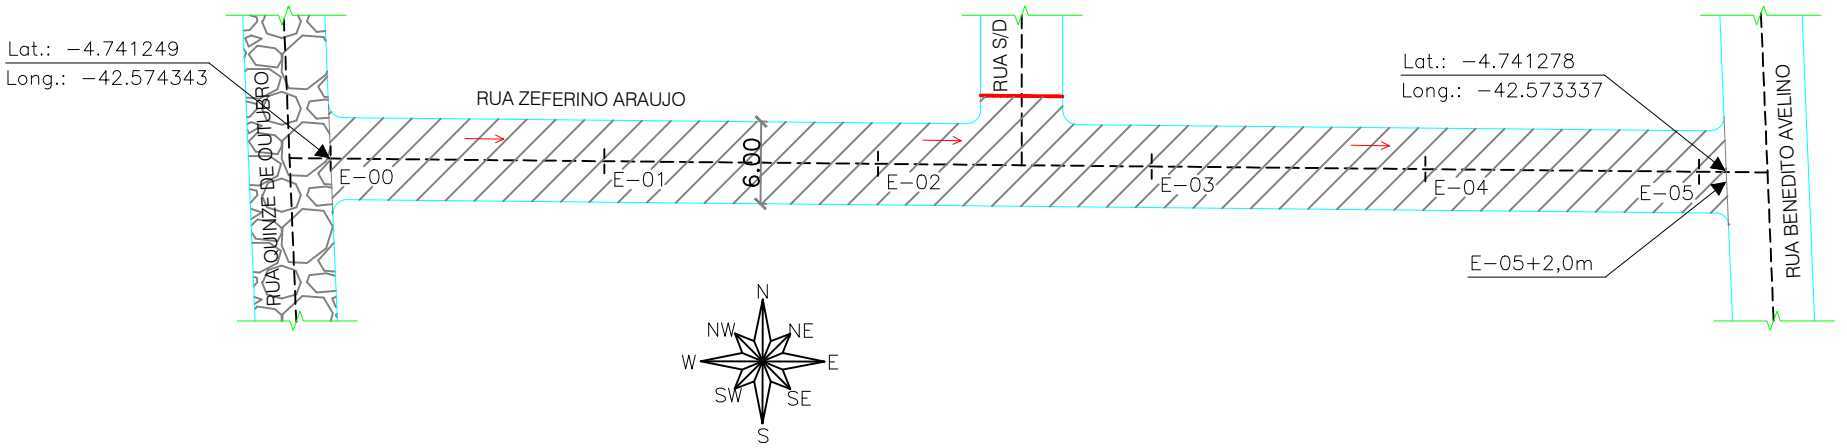


KALEBE MARDEM SOARES ALVES FRANCA:95546367253

Assinado de forma digital por KALEBE MARDEM SOARES ALVES FRANCA:95546367253
Dados: 2026.01.27 15:09:36 -03'00'

REGULARIZAÇÃO DA SUPERFÍCIE

ESCALA 1:50

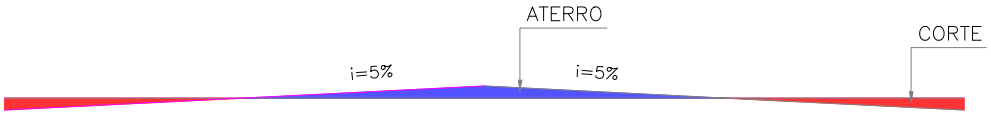

RUA ZEFERINO ARAUJO

Trecho: entre a E-00 e E-5+2,00m (Ext.=102,00m)

Local: RUA ZEFERINO ARAUJO
JOSÉ DE FREITA-PI

Escala: 1/500 Legenda: Planta Baixa

LEGENDA:

- POSTE EM CONCRETO EXISTENTE
- MURO EXISTENTE
- CERCA EXISTENTE
- GREIDE
- TERRENO NATURAL
- EIXO
- SENTIDO DO ÁGUA
- CANALETA EXISTENTE
- CANALETA A IMPLANTAR
- SARJETÃO A IMPLANTAR
- PAVIMENTAÇÃO EM PARALELEPIPEDO EXISTENTE
- PAVIMENTAÇÃO ASFÁLTICA EXISTENTE
- PAVIMENTAÇÃO EM PARALELEPIPEDO A EXECUTAR


06/08


INSTITUTO DE DESENVOLVIMENTO DO PIAUÍ - IDEPI

GOVERNO DO PIAUÍ
AQUI TEM TRABALHO. AQUI TEM FUTURO.

KALEBE MARDEM SOARES ALVES FRANCA:95546367253

Assinado de forma digital por KALEBE MARDEM SOARES ALVES FRANCA:95546367253
Dados: 2026.01.27 15:09:51 -03'00'

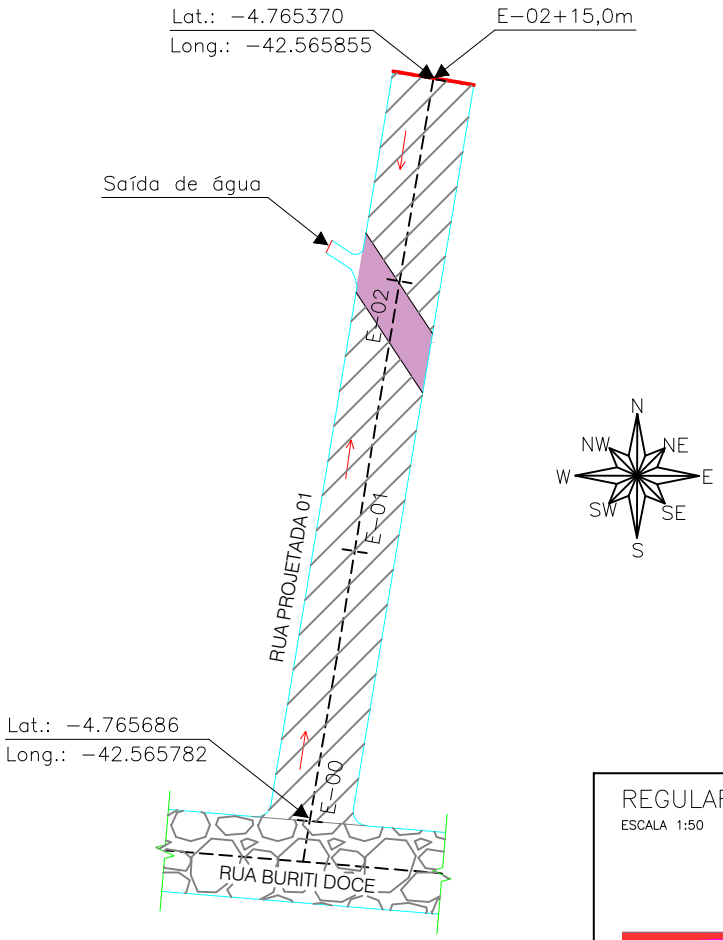

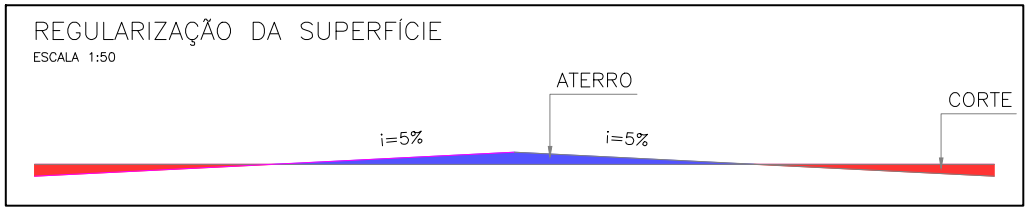

RUA PROJETADA 01

Trecho: entre a E-00 e E-02+15,00m (Ext.=55,00m)
Local: RUA PROJETADA 01
JOSÉ DE FREITA-PI
Escala: 1/500 Legenda: Planta Baixa

LEGENDA:
- POSTE EM CONCRETO EXISTENTE
- MURO EXISTENTE
- CERCA EXISTENTE
- GREIDE
- TERRENO NATURAL
- EIXO
- SENTIDO DO ÁGUA
- CANALETA EXISTENTE
- CANALETA A IMPLANTAR
- SARJETÃO A IMPLANTAR
- PAVIMENTAÇÃO EM PARALELEPIPEDO EXISTENTE
- PAVIMENTAÇÃO ASFÁLTICA EXISTENTE
- PAVIMENTAÇÃO EM PARALELEPIPEDO A EXECUTAR


07/08

INSTITUTO DE DESENVOLVIMENTO DO PIAUÍ - IDEPI


GOVERNO DO PIAUÍ
AQUI TEM TRABALHO. AQUI TEM FUTURO.

SEÇÃO TIPO DA RUA

ESCALA 1:50

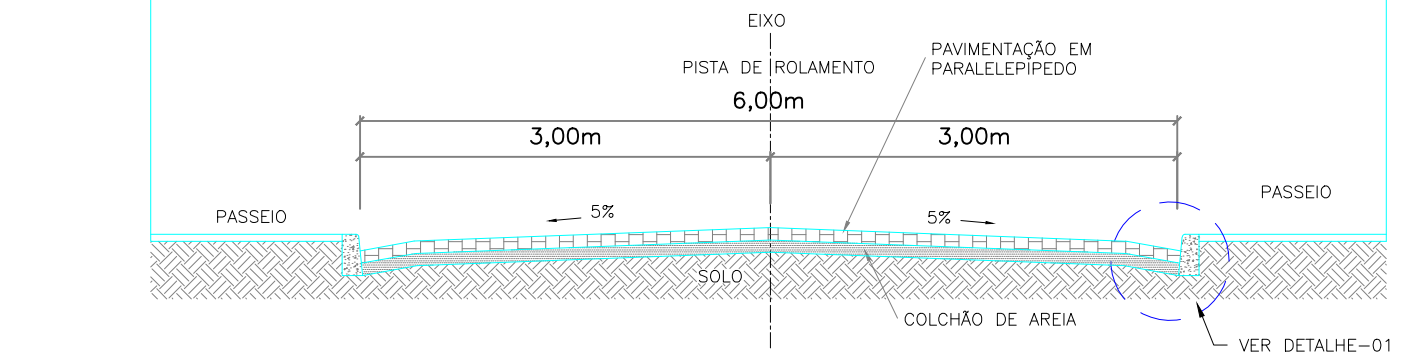

DETALHE – 01
1/10

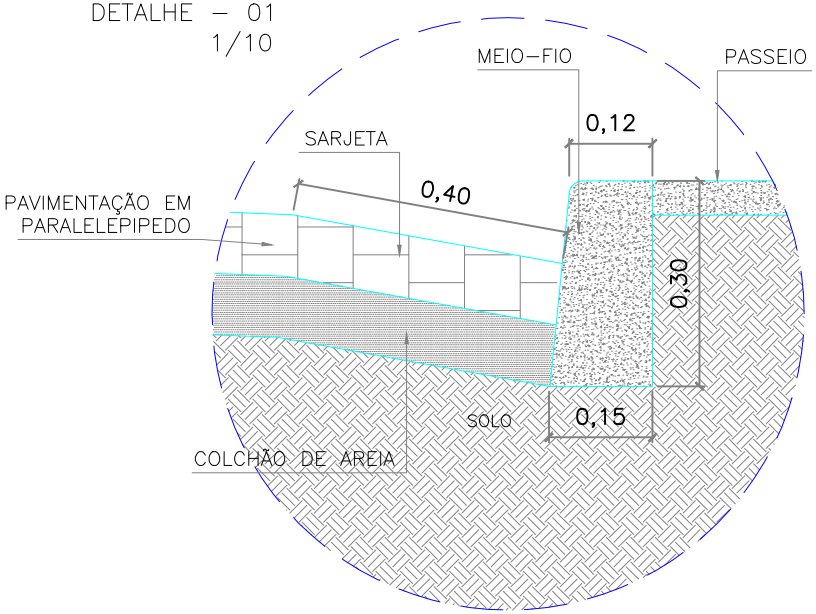

KALEBE MARDEM SOARES ALVES FRANCA:95546367253

Assinado de forma digital por KALEBE MARDEM SOARES ALVES FRANCA:95546367253
Dados: 2026.01.27 15:10:06 -03'00'

ESTRADA DA COMUNIDADE SÃO MATEUS, RUA OLAVO TEIXEIRA, RUA ZEFERINO ARAUJO E PROJETADA 01

Local: JOSÉ DE FREITAS-PI

Escala: Indicadas Legenda: Planta Baixa

LEGENDA:

- POSTE EM CONCRETO EXISTENTE
- MURO EXISTENTE
- CERCA EXISTENTE
- GREIDE
- TERRENO NATURAL
- EIXO
- SENTIDO DO ÁGUA
- CANALETA EXISTENTE
- CANALETA A IMPLANTAR
- SARJETÃO A IMPLANTAR
- PAVIMENTAÇÃO EM PARALELEPIPEDO EXISTENTE
- PAVIMENTAÇÃO ASFÁLTICA EXISTENTE
- PAVIMENTAÇÃO EM PARALELEPIPEDO A EXECUTAR

08/08

INSTITUTO DE DESENVOLVIMENTO DO PIAUÍ - IDEPI

GOVERNO DO PIAUÍ
AQUI TEM TRABALHO. AQUI TEM FUTURO.