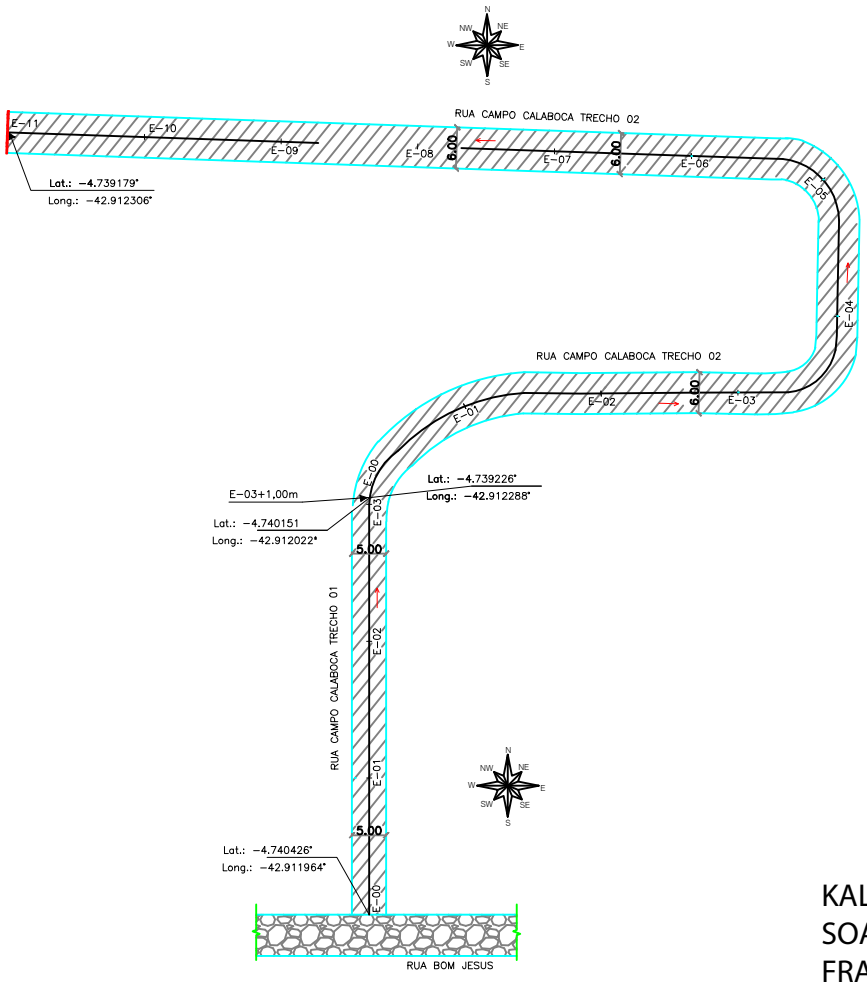


KALEBE MARDEM SOARES ALVES FRANCA:95546367253

Assinado de forma digital por KALEBE MARDEM SOARES ALVES FRANCA:95546367253
Dados: 2026.01.27 15:14:05 -03'00'

RUA CAMPO CALABOCA TRECHOS 1 E 2

Trecho 01: entre a E-00 e E-03 + 1,00 m (Ext.=61,00m)
Trecho 02: entre a E-00 e E-11 (Ext.=220,00m)
Local: UNIÃO - PI
Escala: 1/500 Legenda: Planta Baixa


LEGENDA:

- POSTE EM CONCRETO EXISTENTE
- MURO EXISTENTE
- CERCA EXISTENTE
- GREIDE
- TERRENO NATURAL
- EIXO
- SENTIDO DO ÁGUA
- CANALETA EXISTENTE
- CANALETA A IMPLANTAR
- SARJETÃO A IMPLANTAR
- PAVIMENTAÇÃO EM PARALELEPIPEDO EXISTENTE
- PAVIMENTAÇÃO ASFÁLTICA EXISTENTE
- PAVIMENTAÇÃO EM PARALELEPIPEDO A EXECUTAR

01/03

INSTITUTO DE DESENVOLVIMENTO DO PIAUÍ - IDEPI

GOVERNO DO PIAUÍ
AQUI TEM TRABALHO.
AQUI TEM FUTURO.

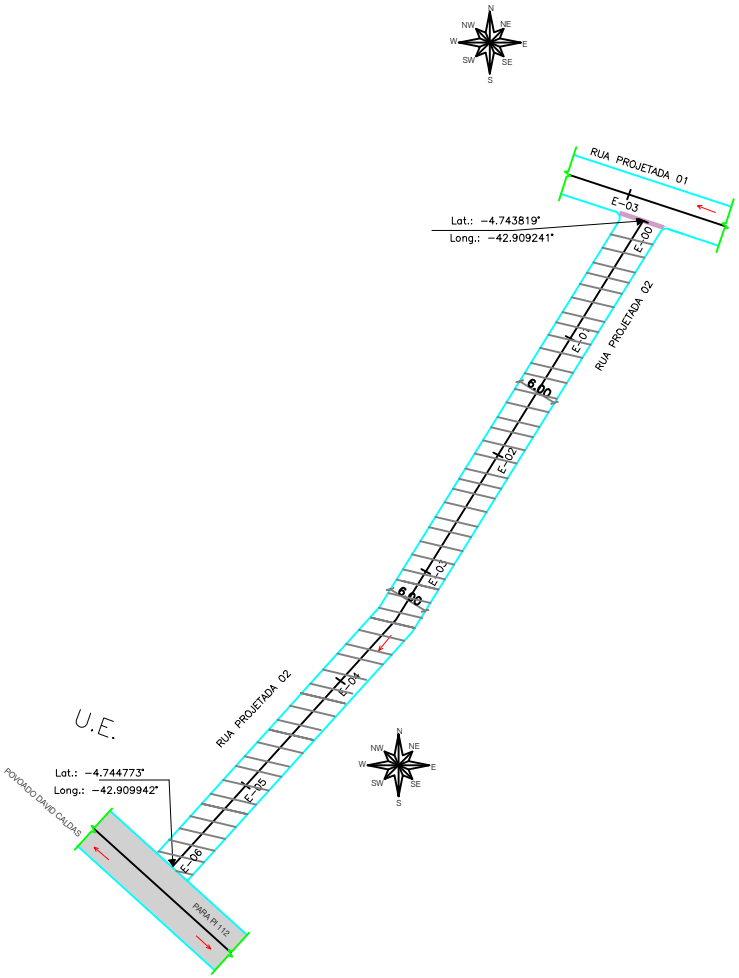

KALEBE MARDEM SOARES ALVES FRANCA:95546367253

Assinado de forma digital por KALEBE MARDEM SOARES ALVES FRANCA:95546367253
Dados: 2026.01.27 15:14:18 -03'00'

RUA PROJETADA 02

Trecho: entre a E-00 e E-06 (Ext.=120,00m)

Local: UNIÃO - PI

Escala: 1/500 Legenda: Planta Baixa


LEGENDA:


- POSTE EM CONCRETO EXISTENTE
- MURO EXISTENTE
- CERCA EXISTENTE
- GREIDE
- TERRENO NATURAL
- EIXO
- SENTIDO DO ÁGUA
- CANALETA EXISTENTE
- CANALETA A IMPLANTAR
- SARJETÃO A IMPLANTAR
- PAVIMENTAÇÃO EM PARALELEPIPEDO EXISTENTE
- PAVIMENTAÇÃO ASFÁLTICA EXISTENTE
- PAVIMENTAÇÃO EM PARALELEPIPEDO A EXECUTAR

02/03

INSTITUTO DE DESENVOLVIMENTO DO PIAUÍ - IDEPI

GOVERNO DO PIAUÍ
AQUI TEM TRABALHO.
AQUI TEM FUTURO.

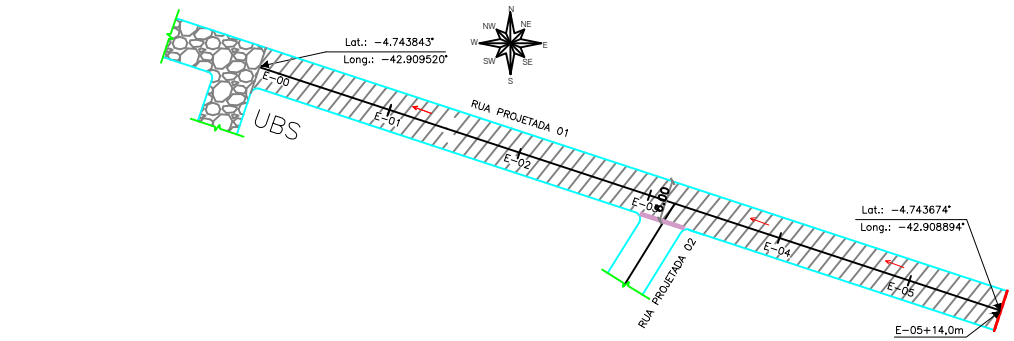

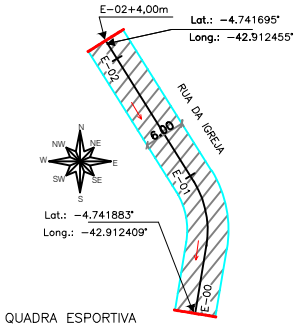

KALEBE MARDEM SOARES ALVES FRANCA:95546367253

Assinado de forma digital por KALEBE MARDEM SOARES ALVES FRANCA:95546367253
Dados: 2026.01.27 15:14:32 -03'00'

RUA PROJETADA 01 E RUA DA IGREJA

Trecho: entre a E-00 e E-05 = 14,00 m (Ext.=114,00m)
Trecho: entre a E-00 e E-02 + 4,00 m (Ext.=44,00m)
Local: UNIÃO - PI
Escala: 1/500 Legenda: Planta Baixa

LEGENDA:

- POSTE EM CONCRETO EXISTENTE
- MURO EXISTENTE
- CERCA EXISTENTE
- GREIDE
- TERRENO NATURAL
- EIXO
- SENTIDO DO ÁGUA
- CANALETA EXISTENTE
- CANALETA A IMPLANTAR
- SARJETÃO A IMPLANTAR
- PAVIMENTAÇÃO EM PARALELEPIPEDO EXISTENTE
- PAVIMENTAÇÃO ASFÁLTICA EXISTENTE
- PAVIMENTAÇÃO EM PARALELEPIPEDO A EXECUTAR

INSTITUTO DE DESENVOLVIMENTO DO PIAUÍ - IDEPI

GOVERNO DO PIAUÍ AQUI TEM TRABALHO. AQUI TEM FUTURO.