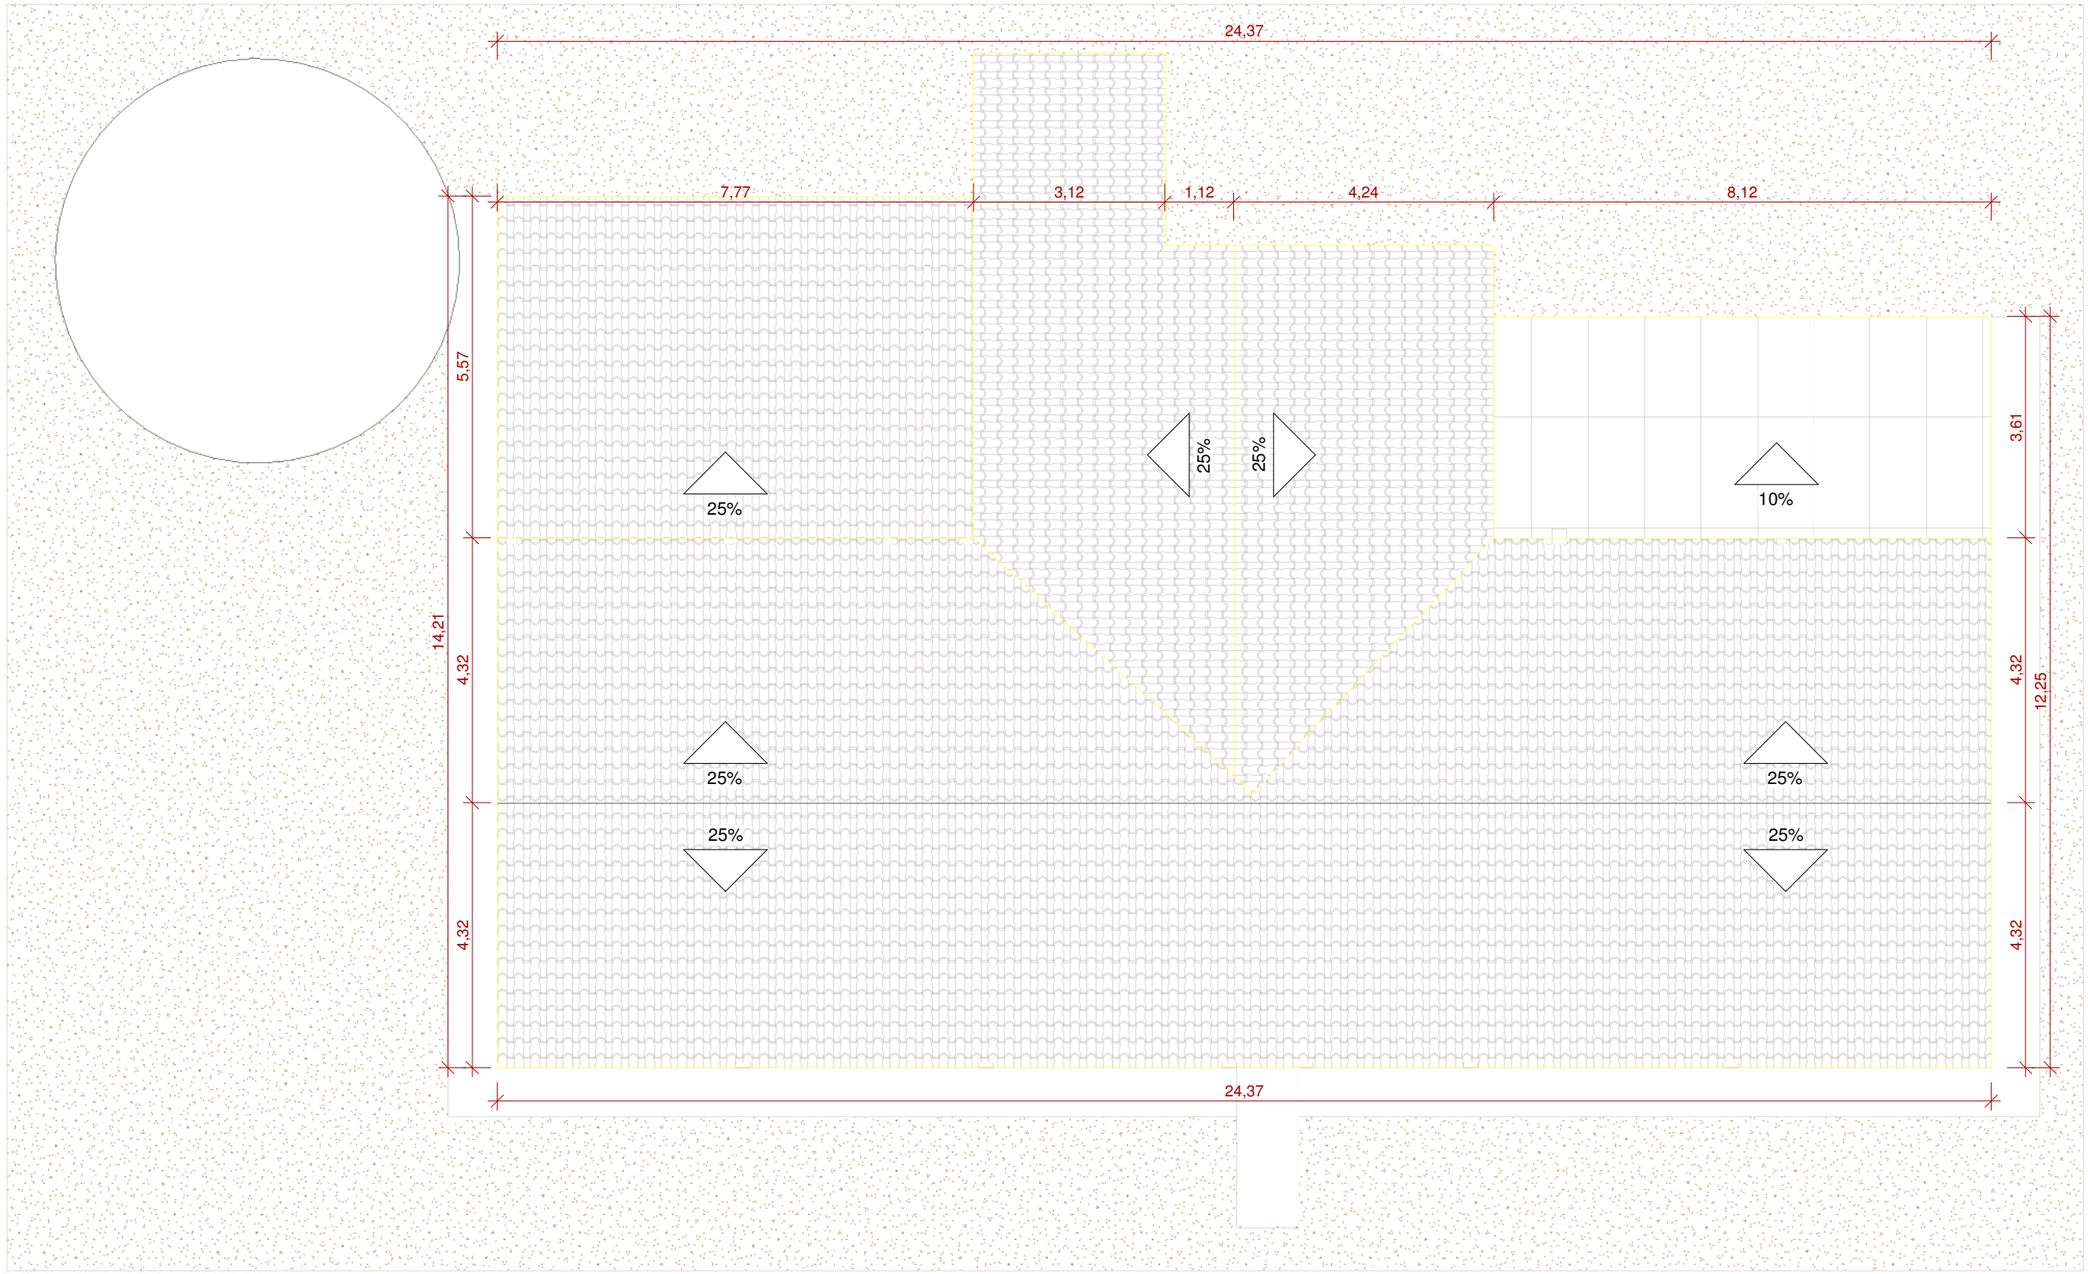


1 PLANTA BAIXA DE COBERTURA. ATUAL

ESCALA 1 : 100

LEGENDA
REFORMA
Demolir
Construir

N

PREFEITURA DE SALGADO DE SÃO FÉLIX
Nossa gente mais feliz

PROPRIETÁRIO:PREFEITURA MUNICIPAL SALGADO DE SÃO FÉLIX

MUNICÍPIO: SALGADO DE SÃO FÉLIX (PB)


ENDEREÇO: SÍTIO MARIA DE MELO - S/N

OBSERVAÇÃO:

LEVANTAMENTO ATUAL DA CRECHE MUNICIPAL MARIA DE MELO E PROPOSTA
PARA REFORMA E AMPLIAÇÃO

FOLHA
P01
/14

ÁREA CONSTRUÍDA ATUAL:	333,15 M²	ESCALAS:	DATA: 14/08/2025	ARQUITETO (A): JOSEMAR RODRIGUES DA SILVA JUNIOR
ÁREA CONSTRUÍDA PROPOSTA:	438,40 M²	1:100		LARISSA LUANNA N. DE VASCONCELOS SILVA

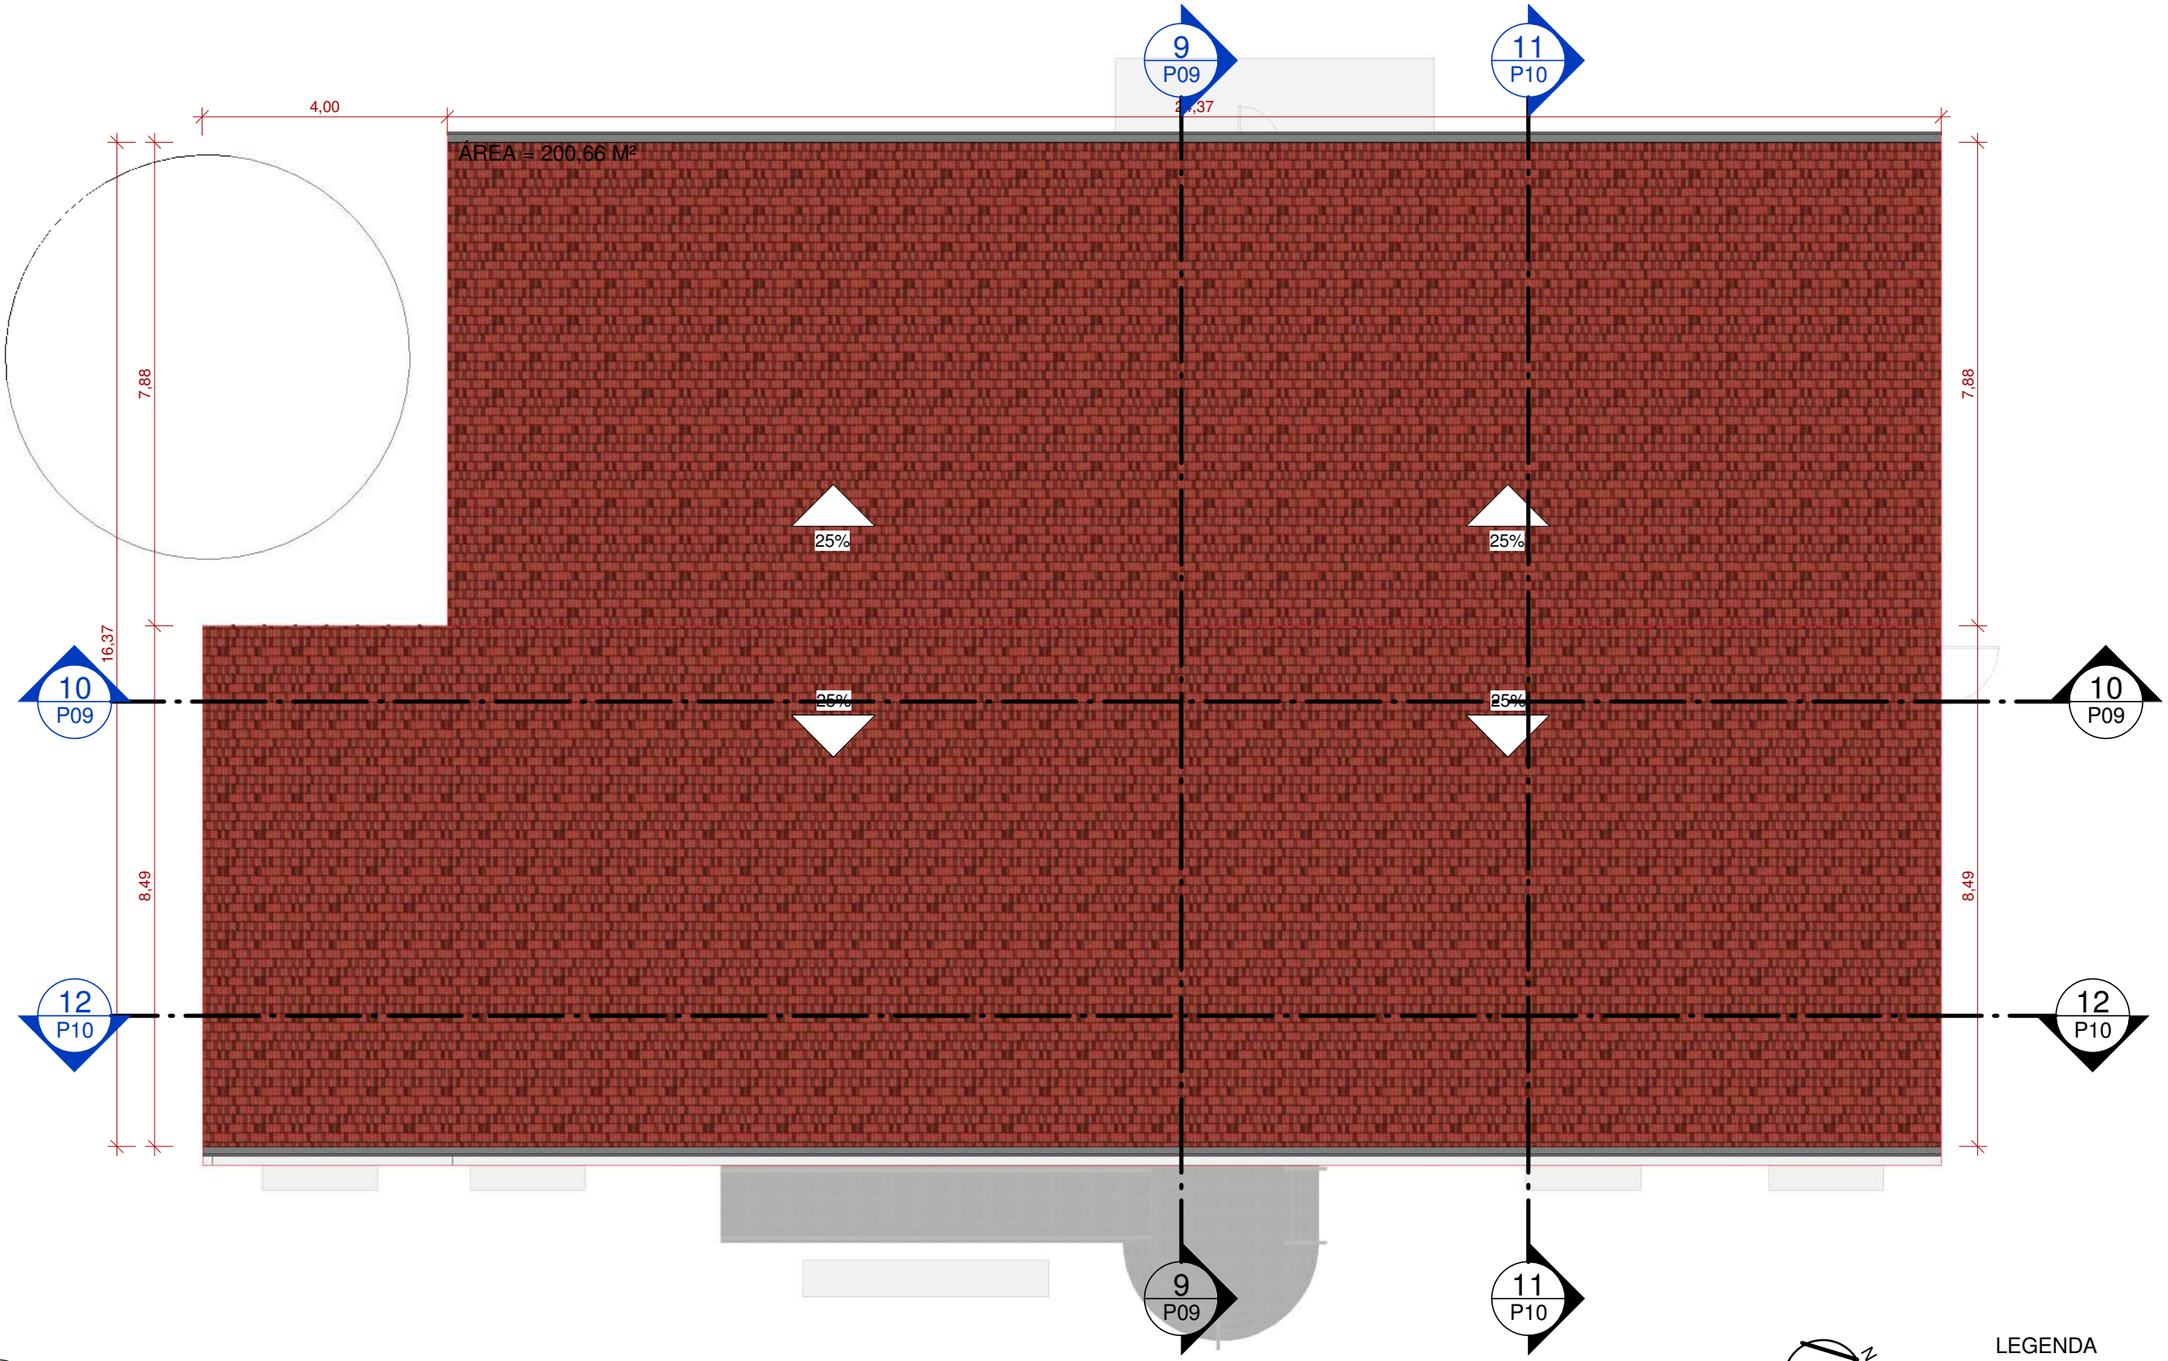

2 PLANTA BAIXA DE COBERTURA. PROPOSTA

ESCALA 1 : 100

LEGENDA
REFORMA
Demolir
Construir

PREFEITURA DE SALGADO DE SÃO FÉLIX
Nossa gente mais feliz

PROPRIETÁRIO:PREFEITURA MUNICIPAL SALGADO DE SÃO FÉLIX

MUNICÍPIO: SALGADO DE SÃO FÉLIX (PB)


ENDEREÇO: SÍTIO MARIA DE MELO - S/N

OBSERVAÇÃO:

LEVANTAMENTO ATUAL DA CRECHE MUNICIPAL MARIA DE MELO E PROPOSTA
PARA REFORMA E AMPLIAÇÃO

ÁREA CONSTRUÍDA ATUAL:	333,15 M²	ESCALAS:	DATA: 14/08/2025	ARQUITETO (A): JOSEMAR RODRIGUES DA SILVA JUNIOR
ÁREA CONSTRUÍDA PROPOSTA:	438,40 M²	1:100		LARISSA LUANNA N. DE VASCONCELOS SILVA

FOLHA
P02
/14

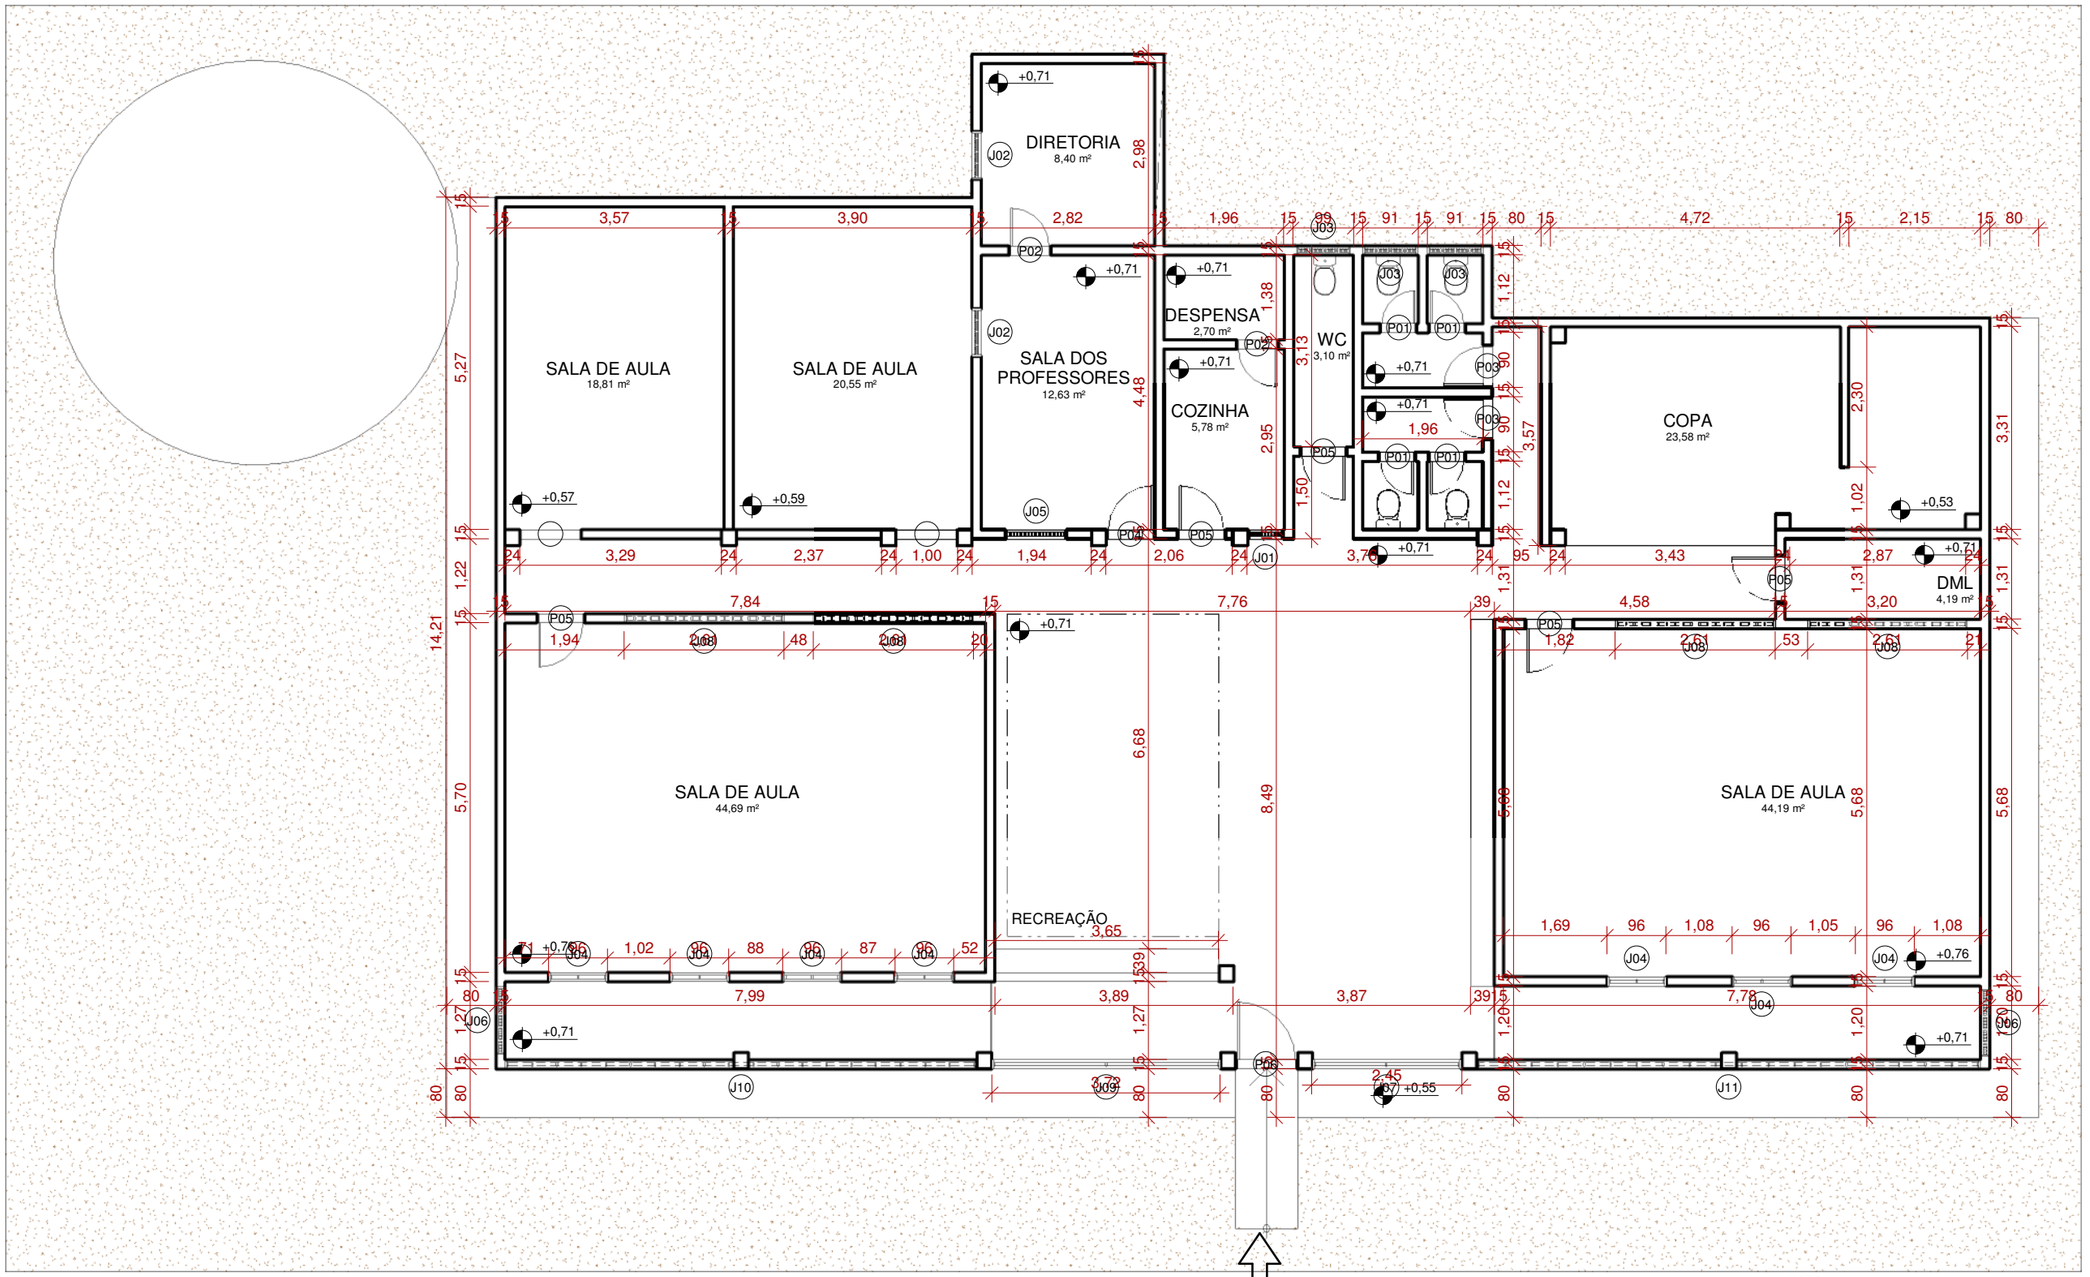

3 PLANTA BAIXA DO TÉRREO. ATUAL

ESCALA 1 : 100

PREFEITURA DE SALGADO DE SÃO FÉLIX
Nossa gente mais feliz

PROPRIETÁRIO:PREFEITURA MUNICIPAL SALGADO DE SÃO FÉLIX

MUNICÍPIO: SALGADO DE SÃO FÉLIX (PB)


ENDEREÇO: SÍTIO MARIA DE MELO - S/N

OBSERVAÇÃO:

LEVANTAMENTO ATUAL DA CRECHE MUNICIPAL MARIA DE MELO E PROPOSTA
PARA REFORMA E AMPLIAÇÃO

ÁREA CONSTRUÍDA ATUAL:	333,15 M²	ESCALAS:	DATA: 14/08/2025	ARQUITETO (A): JOSEMAR RODRIGUES DA SILVA JUNIOR
ÁREA CONSTRUÍDA PROPOSTA:	438,40 M²	1:100		LARISSA LUANNA N. DE VASCONCELOS SILVA

FOLHA P03 /14

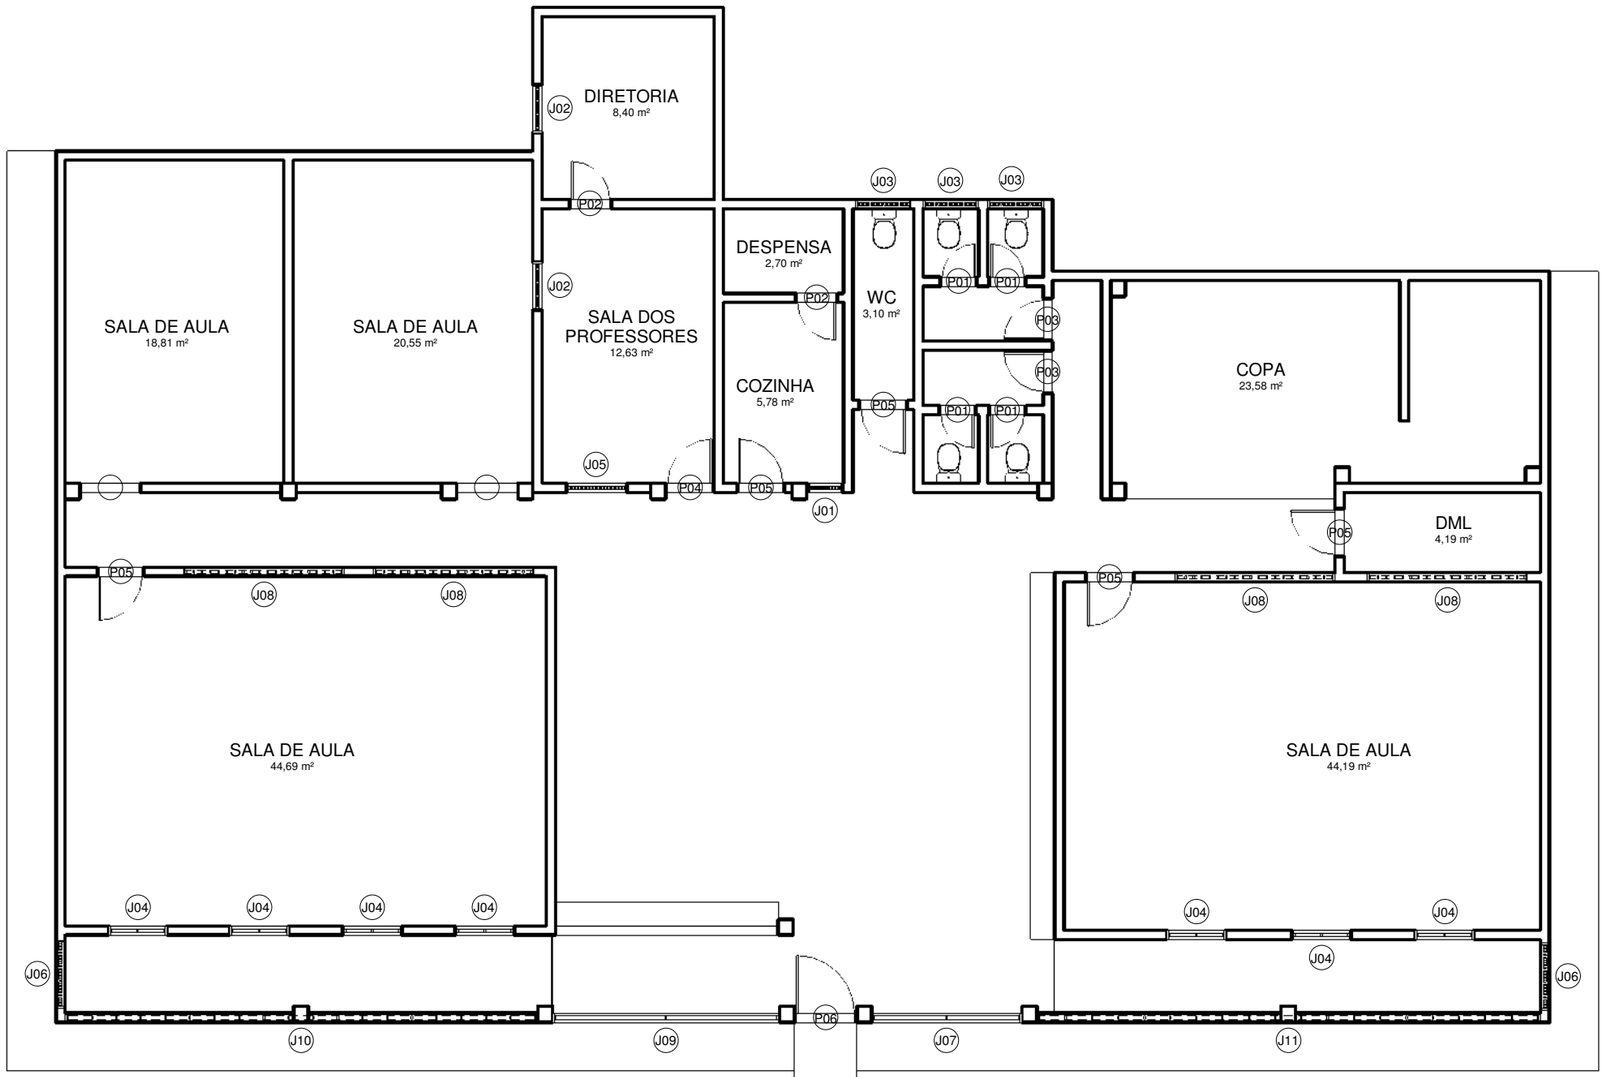

QUANTITATIVO DE PORTAS

CÓD	QT	COMPRIMENTO	ALTURA
	2		
P01	4	0,600	2,100
P02	2	0,680	2,100
P03	2	0,700	2,100
P04	1	0,780	2,100
P05	5	0,780	2,100
P06	1	1,000	2,500

QUANTITATIVO DE ESQUADRIAS

CÓD	QT	COMPRIMENTO	ALTURA	PEITORIL
J01	1	0,570	0,900	1,100
J02	2	0,780	0,990	1,220
J03	3	0,900	0,500	1,600
J04	7	0,960	1,410	0,860
J05	1	0,980	0,880	1,220
J06	2	1,100	0,900	1,610
J07	1	2,440	1,460	1,070
J08	4	2,610	0,630	1,520
J09	1	3,720	1,460	1,070
J10	1	7,700	0,920	1,610
J11	1	8,220	0,920	1,610

4 PLANTA BAIXA DO TÉRREO ATUAL

ESCALA 1 : 100

PREFEITURA DE SALGADO DE SÃO FÉLIX
Nossa gente mais feliz

PROPRIETÁRIO:PREFEITURA MUNICIPAL SALGADO DE SÃO FÉLIX

MUNICÍPIO: SALGADO DE SÃO FÉLIX (PB)

ENDEREÇO: SÍTIO MARIA DE MELO - S/N

OBSERVAÇÃO:

LEVANTAMENTO ATUAL DA CRECHE MUNICIPAL MARIA DE MELO E PROPOSTA
PARA REFORMA E AMPLIAÇÃO

FOLHA P04 /14

ÁREA CONSTRUÍDA ATUAL: 333,15 M²


ÁREA CONSTRUÍDA PROPOSTA: 438,40 M²

ESCALAS: 1:100

DATA: 14/08/2025

ARQUITETO (A): JOSEMAR RODRIGUES DA SILVA JUNIOR

LARISSA LUANNA N. DE VASCONCELOS SILVA

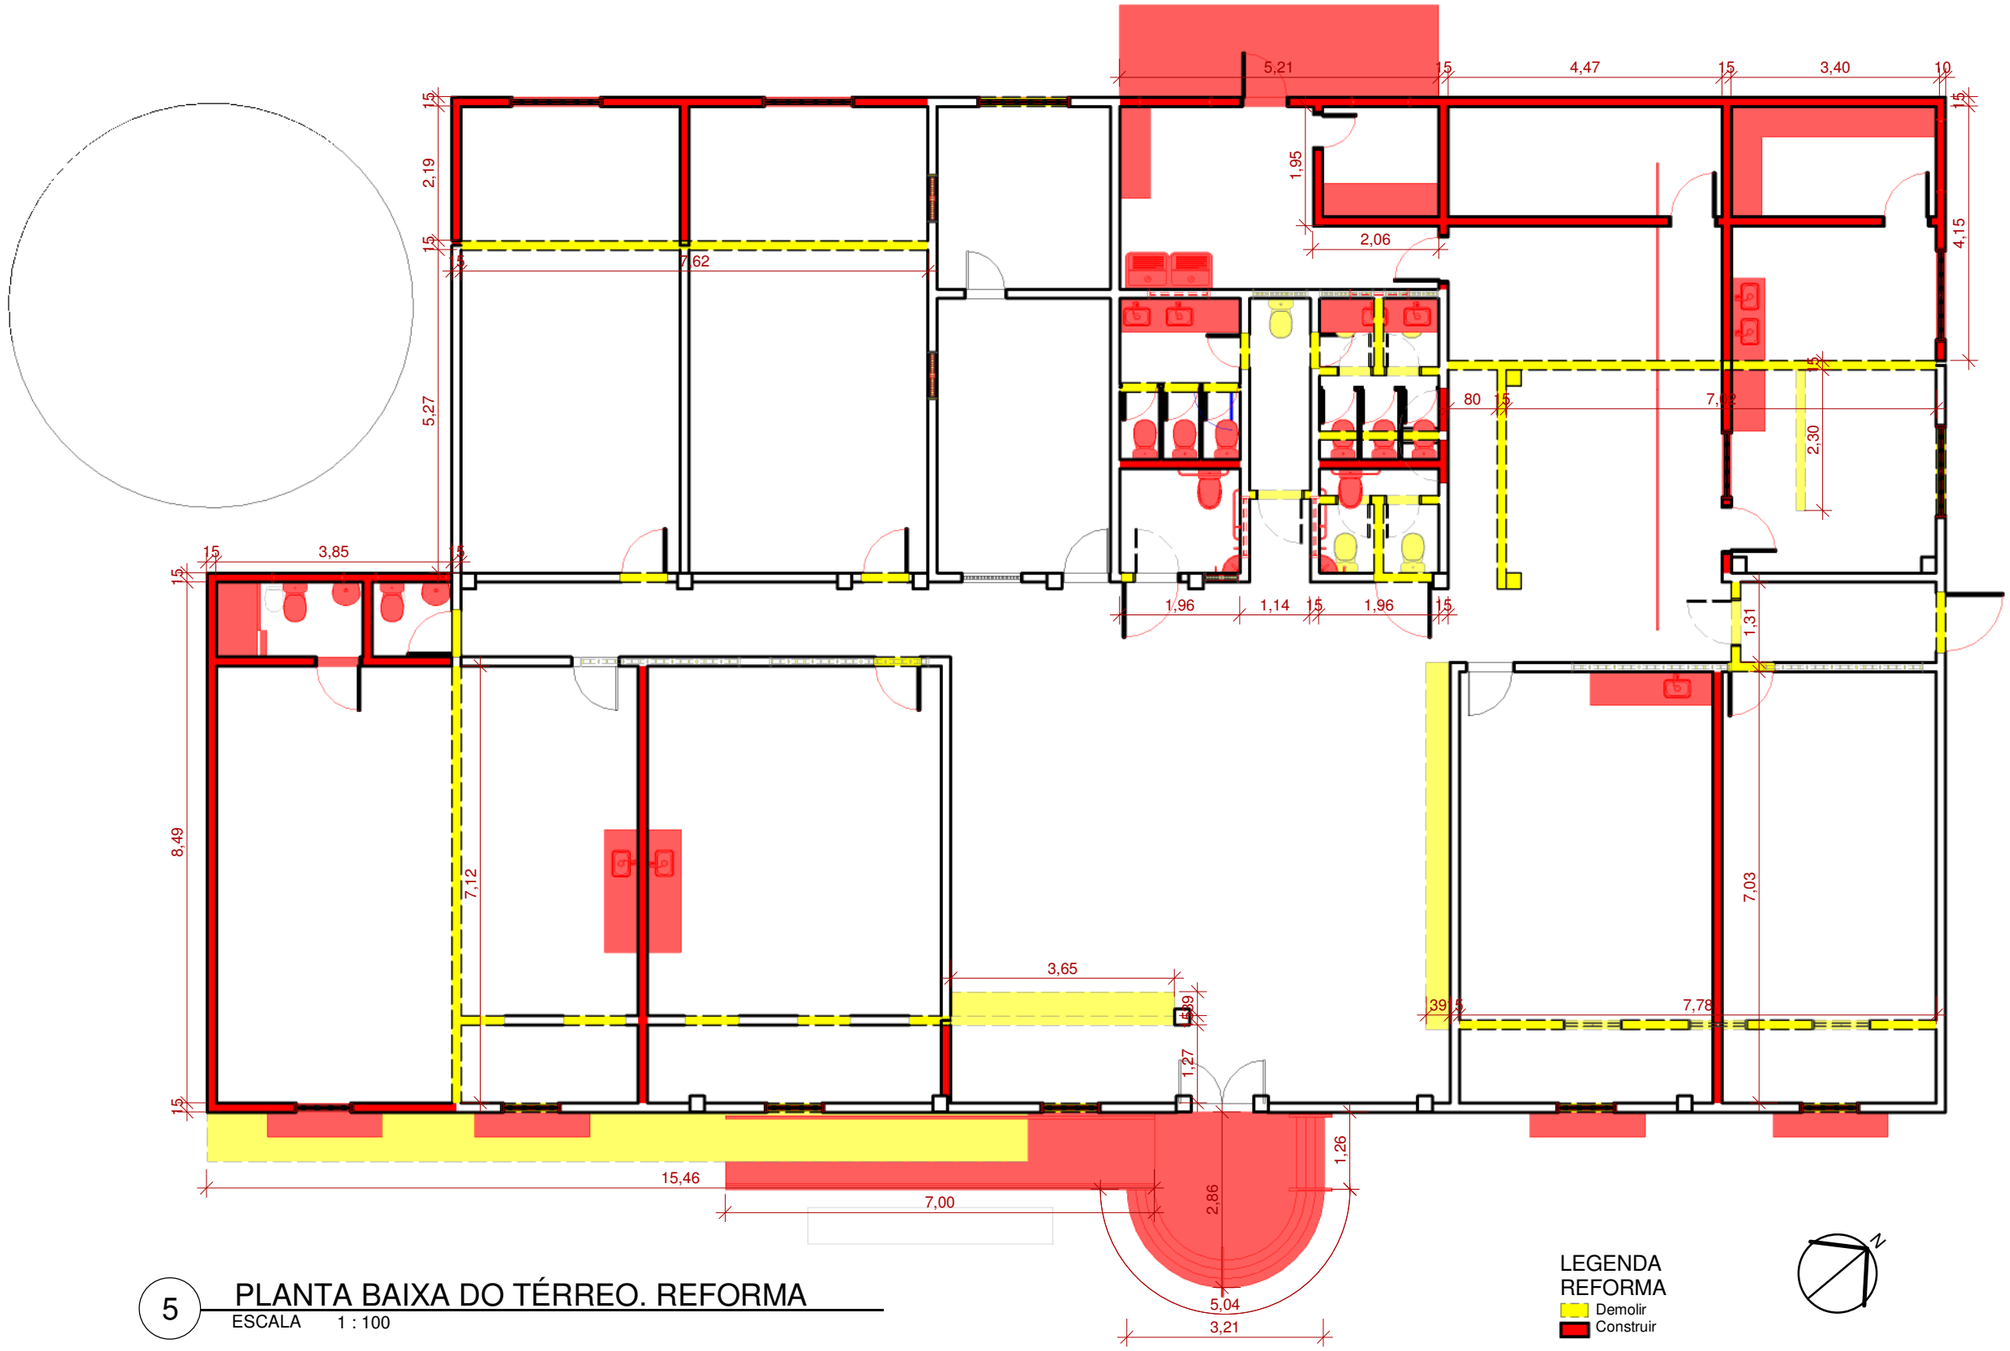

5 PLANTA BAIXA DO TÉRREO. REFORMA

ESCALA 1 : 100

PREFEITURA DE SALGADO DE SÃO FÉLIX *Nossa gente mais feliz*

PROPRIETÁRIO:PREFEITURA MUNICIPAL SALGADO DE SÃO FÉLIX

MUNICÍPIO: SALGADO DE SÃO FÉLIX (PB)


ENDEREÇO: SÍTIO MARIA DE MELO - S/N

OBSERVAÇÃO:

LEVANTAMENTO ATUAL DA CRECHE MUNICIPAL MARIA DE MELO E PROPOSTA
PARA REFORMA E AMPLIAÇÃO

ÁREA CONSTRUÍDA ATUAL:	333,15 M²	ESCALAS:	DATA: 14/08/2025	ARQUITETO (A): JOSEMAR RODRIGUES DA SILVA JUNIOR
ÁREA CONSTRUÍDA PROPOSTA:	438,40 M²	1:100		LARISSA LUANNA N. DE VASCONCELOS SILVA

FOLHA P05 /14

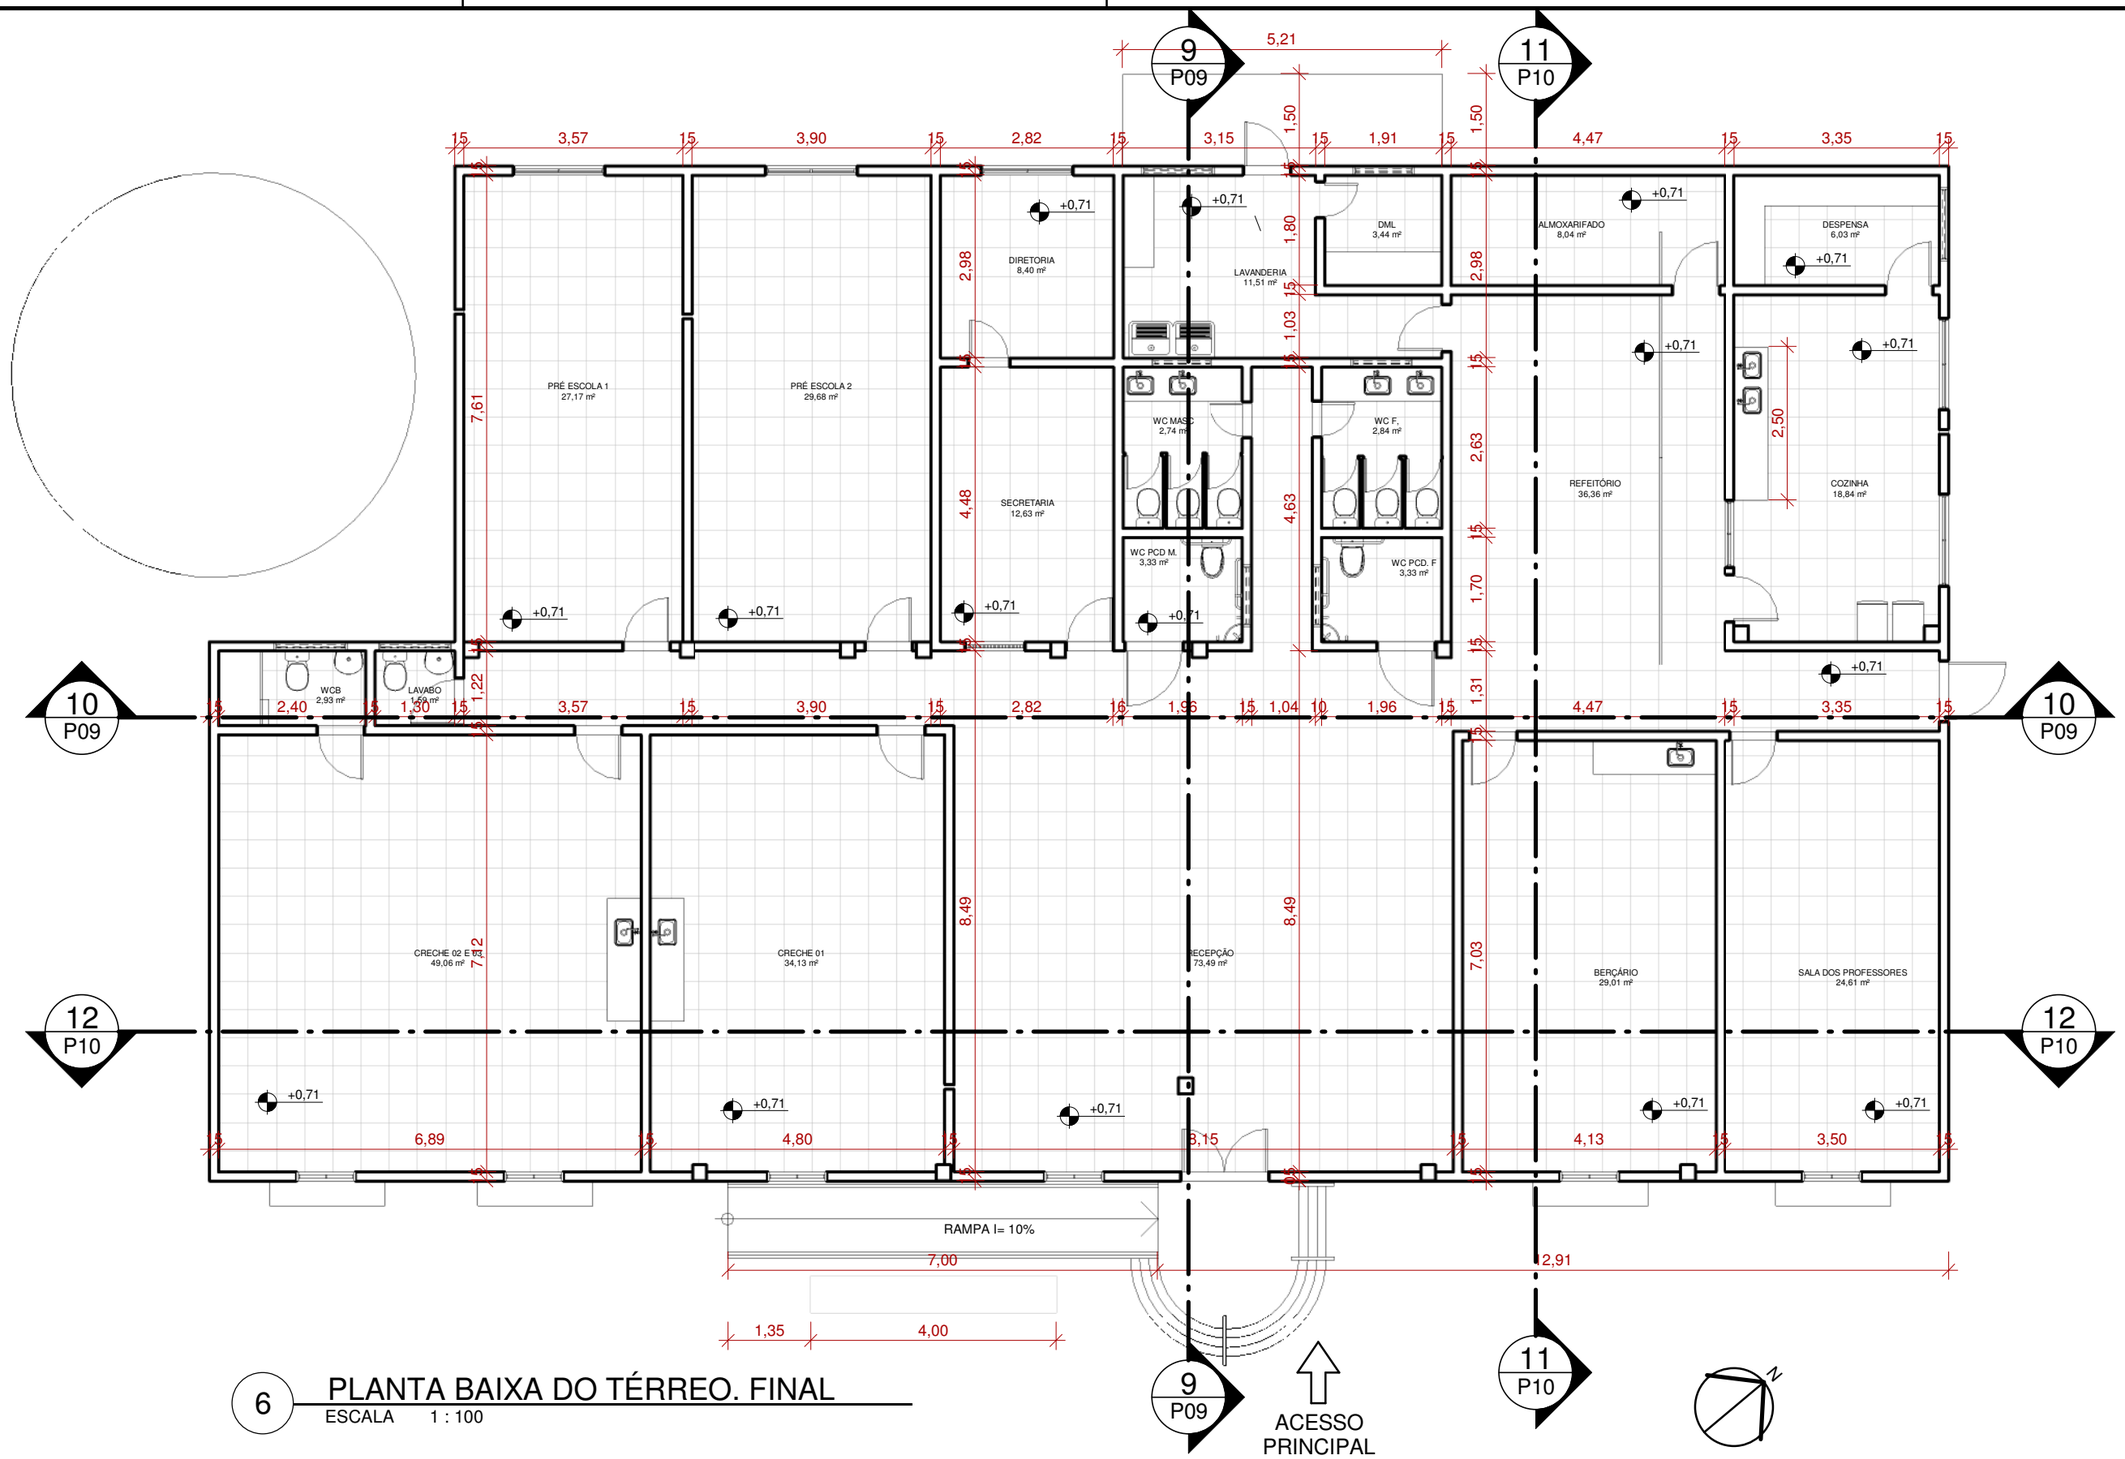

6 PLANTA BAIXA DO TÉRREO. FINAL

ESCALA 1 : 100

PREFEITURA DE SALGADO DE SÃO FÉLIX
Nossa gente mais feliz

PROPRIETÁRIO:PREFEITURA MUNICIPAL SALGADO DE SÃO FÉLIX

MUNICÍPIO: SALGADO DE SÃO FÉLIX (PB)

ENDEREÇO: SÍTIO MARIA DE MELO - S/N


OBSERVAÇÃO:

LEVANTAMENTO ATUAL DA CRECHE MUNICIPAL MARIA DE MELO E PROPOSTA
PARA REFORMA E AMPLIAÇÃO

ÁREA CONSTRUÍDA ATUAL:	333,15 M²	ESCALAS:	DATA: 14/08/2025	ARQUITETO (A): JOSEMAR RODRIGUES DA SILVA JUNIOR
ÁREA CONSTRUÍDA PROPOSTA:	438,40 M²	1:100		LARISSA LUANNA N. DE VASCONCELOS SILVA

FOLHA

P06 /14

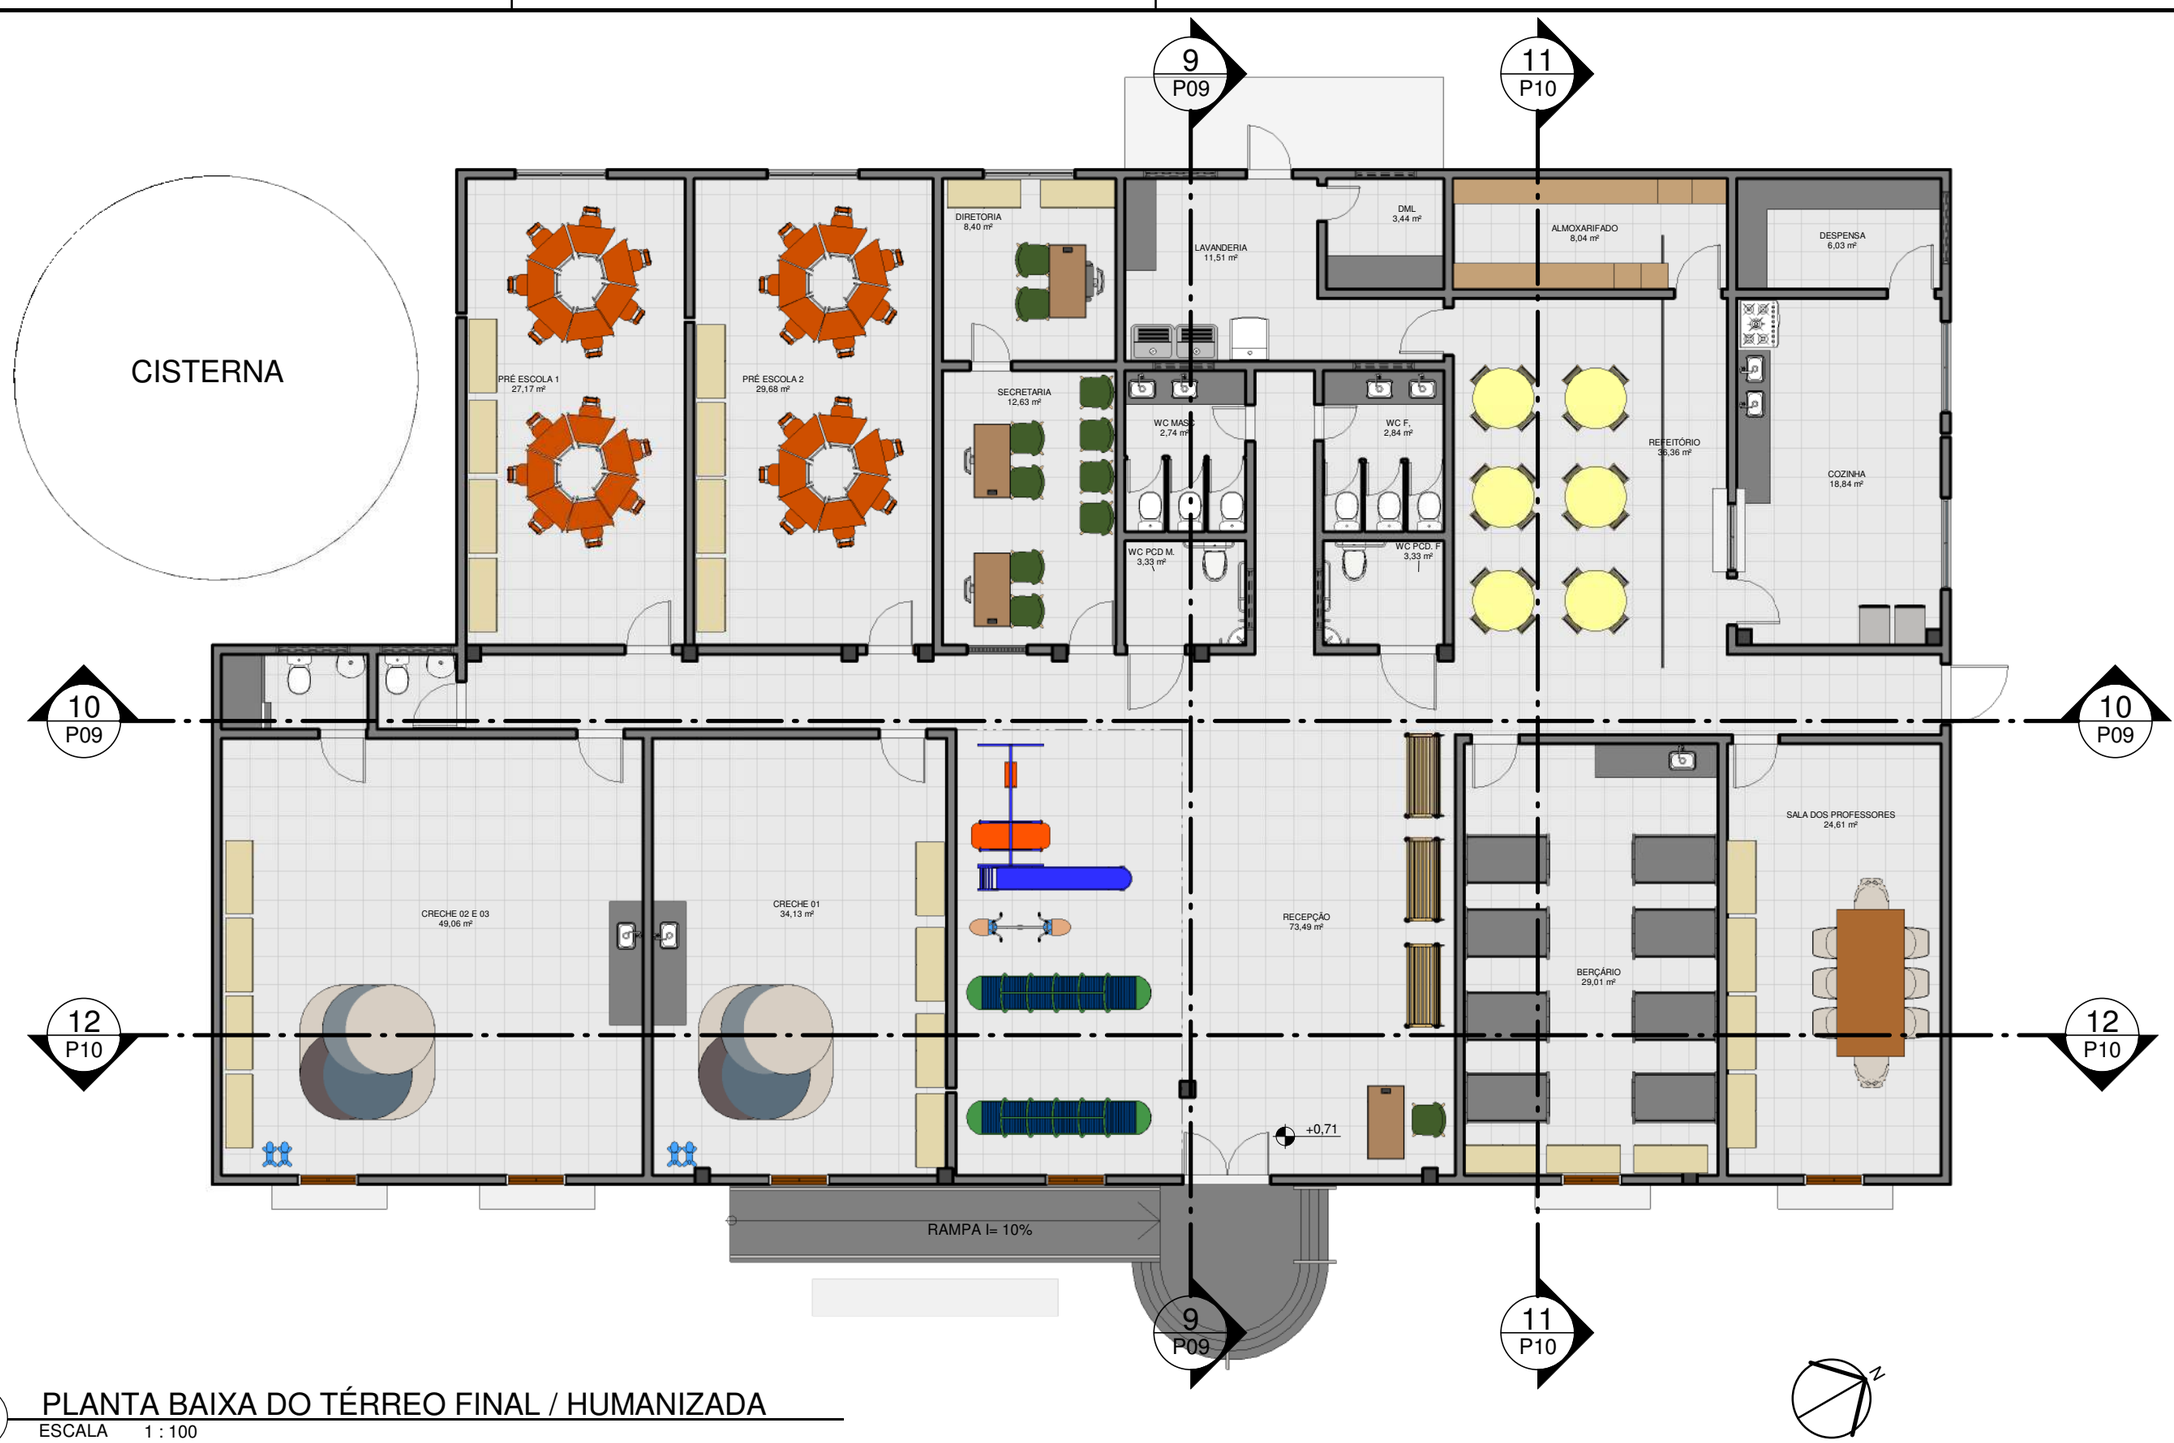

7 PLANTA BAIXA DO TÉRREO FINAL / HUMANIZADA

ESCALA 1 : 100

PREFEITURA DE SALGADO DE SÃO FÉLIX
Nossa gente mais feliz

PROPRIETÁRIO:PREFEITURA MUNICIPAL SALGADO DE SÃO FÉLIX

MUNICÍPIO: SALGADO DE SÃO FÉLIX (PB)

ENDEREÇO: SÍTIO MARIA DE MELO - S/N

OBSERVAÇÃO:

LEVANTAMENTO ATUAL DA CRECHE MUNICIPAL MARIA DE MELO E PROPOSTA
PARA REFORMA E AMPLIAÇÃO

ÁREA CONSTRUÍDA ATUAL:	333,15 M²	ESCALAS:	DATA: 14/08/2025	ARQUITETO (A): JOSEMAR RODRIGUES DA SILVA JUNIOR
ÁREA CONSTRUÍDA PROPOSTA:	438,40 M²	1:100		LARISSA LUANNA N. DE VASCONCELOS SILVA

FOLHA


P07 /14

QUANTITATIVO DE ESQUADRIAS


CÓD	QT	COMPRIMENTO	ALTURA	PEITORIL	PERÍMETRO	ÁREA	DESCRIÇÃO
J01	6	0,960	1,410	1,100	4,740	1,35 m²	Janela de madeira e vidro
J02	1	0,980	0,880	1,220	3,720	0,86 m²	Janela simples de alumínio e vidro
J03	5	1,000	0,500	1,600	3,000	0,50 m²	Janela simples de alumínio e vidro
J04	1	1,100	1,000	1,100	4,200	1,10 m²	Janela simples de alumínio e vidro
J05	4	1,200	0,500	1,600	3,400	0,60 m²	Janela simples de alumínio e vidro
J06	5	1,500	1,000	1,100	5,000	1,50 m²	Janela simples de alumínio e vidro

QUANTITATIVO DE PORTAS

CÓD	QT	COMPRIMENTO	ALTURA	PERÍMETRO	ÁREA	DESCRIÇÃO
P01	9	0,600	2,100	4,800	1,26 m²	Porta de madeira semioca com forras de madeira
P02	1	0,680	2,100	4,880	1,43 m²	Porta de madeira semioca com forras de madeira
P03	1	0,780	2,100	4,980	1,64 m²	Porta de madeira semioca com forras de madeira
P04	13	0,780	2,100	4,980	1,64 m²	Porta de madeira semioca com forras de madeira
P05	2	0,960	2,100	5,160	2,02 m²	Porta de madeira semioca com forras de madeira
P06	1	1,000	2,100	5,200	2,10 m²	Porta de madeira semioca com forras de madeira
P07	1	1,460	2,100	5,660	3,07 m²	Porta de madeira semioca com forras de madeira

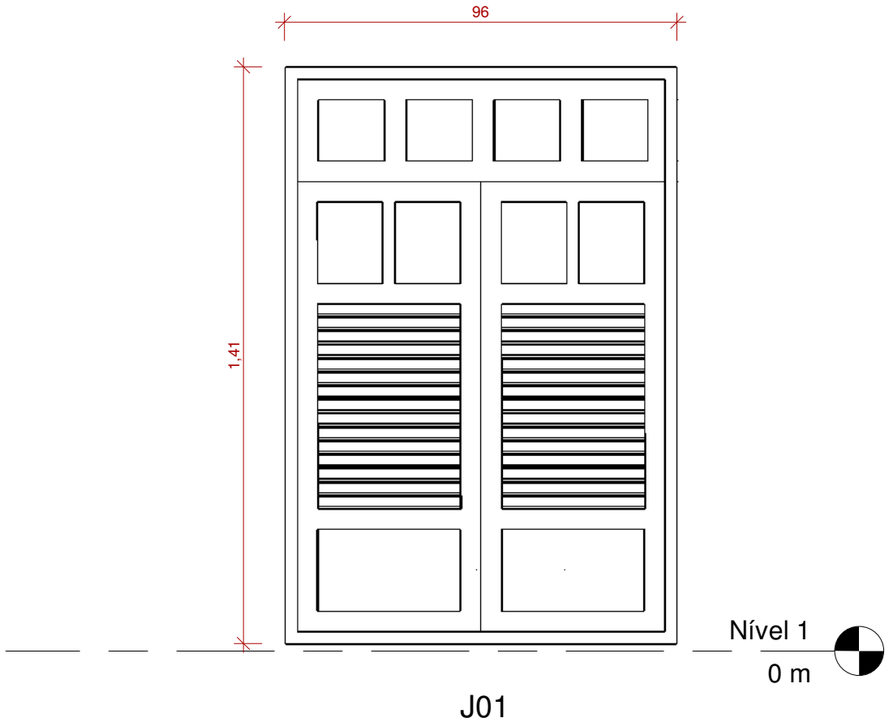

J01

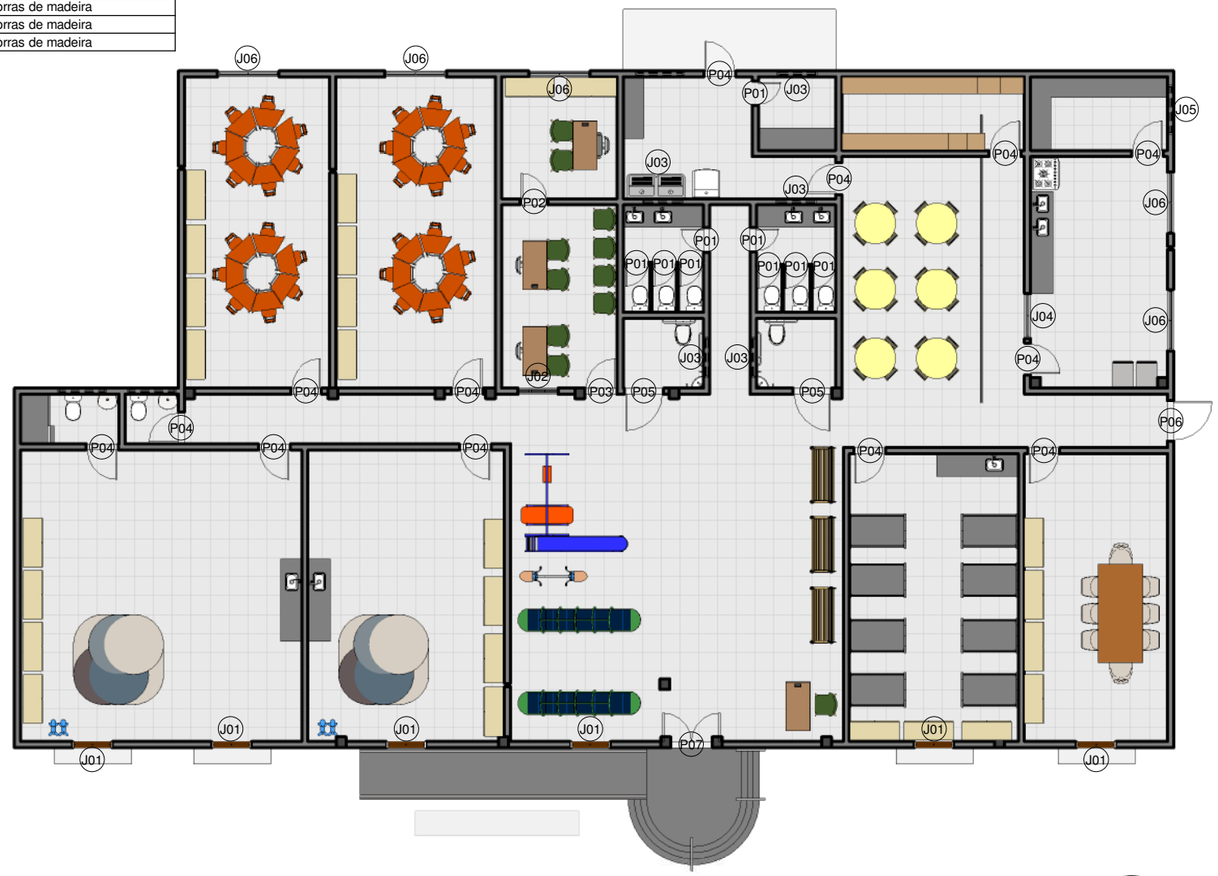

OBS:
JANELA COM SIMBOLOGIA J01 SERÃO REAPROVEITADAS PARA FACHADA

8 PLANTA BAIXA DO TÉRREO FINAL / HUMANIZADA Copiar 1

ESCALA 1 : 150

PREFEITURA DE SALGADO DE SÃO FÉLIX Nossa gente mais feliz

PROPRIETÁRIO:PREFEITURA MUNICIPAL SALGADO DE SÃO FÉLIX

MUNICÍPIO: SALGADO DE SÃO FÉLIX (PB)

ENDEREÇO: SÍTIO MARIA DE MELO - S/N

OBSERVAÇÃO:

LEVANTAMENTO ATUAL DA CRECHE MUNICIPAL MARIA DE MELO E PROPOSTA
PARA REFORMA E AMPLIAÇÃO

FOLHA P08 /14

ÁREA CONSTRUÍDA ATUAL: 333,15 M²


ÁREA CONSTRUÍDA PROPOSTA: 438,40 M²

ESCALAS: 1:100

DATA: 14/08/2025


ARQUITETO (A): JOSEMAR RODRIGUES DA SILVA JUNIOR

LARISSA LUANNA N. DE VASCONCELOS SILVA

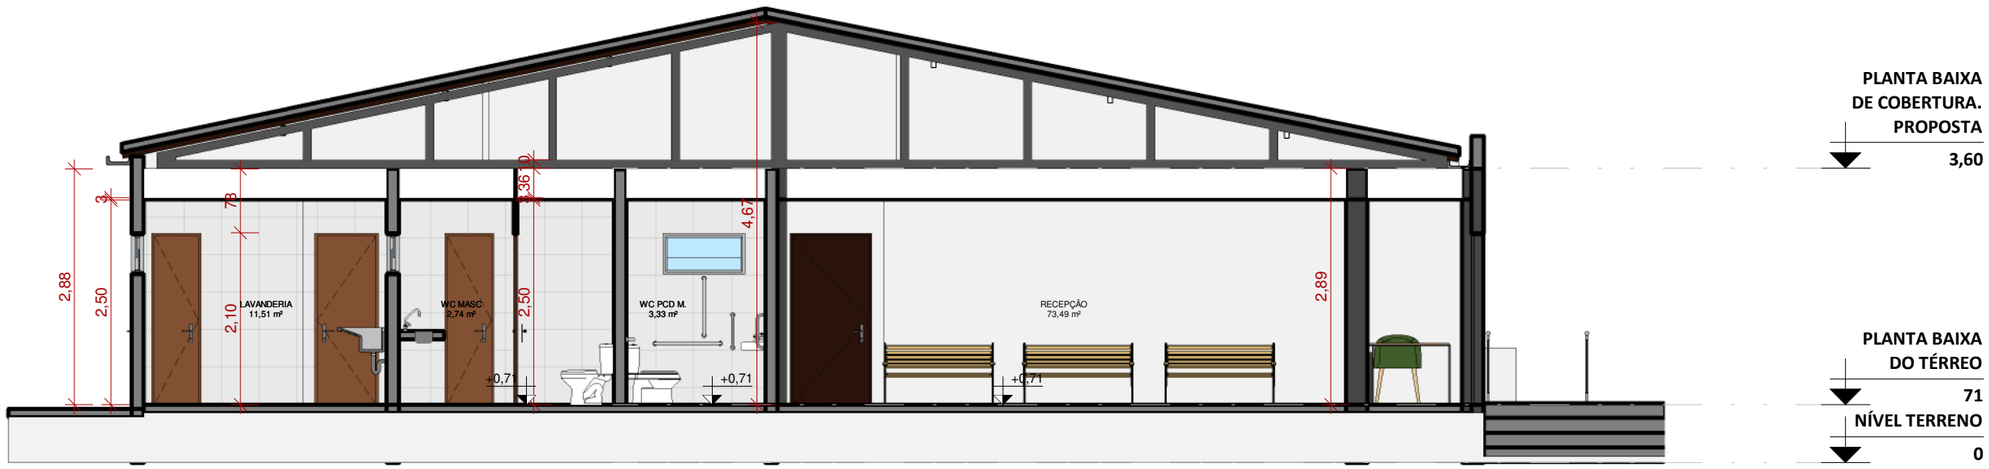

9 CORTE AA

ESCALA 1 : 75

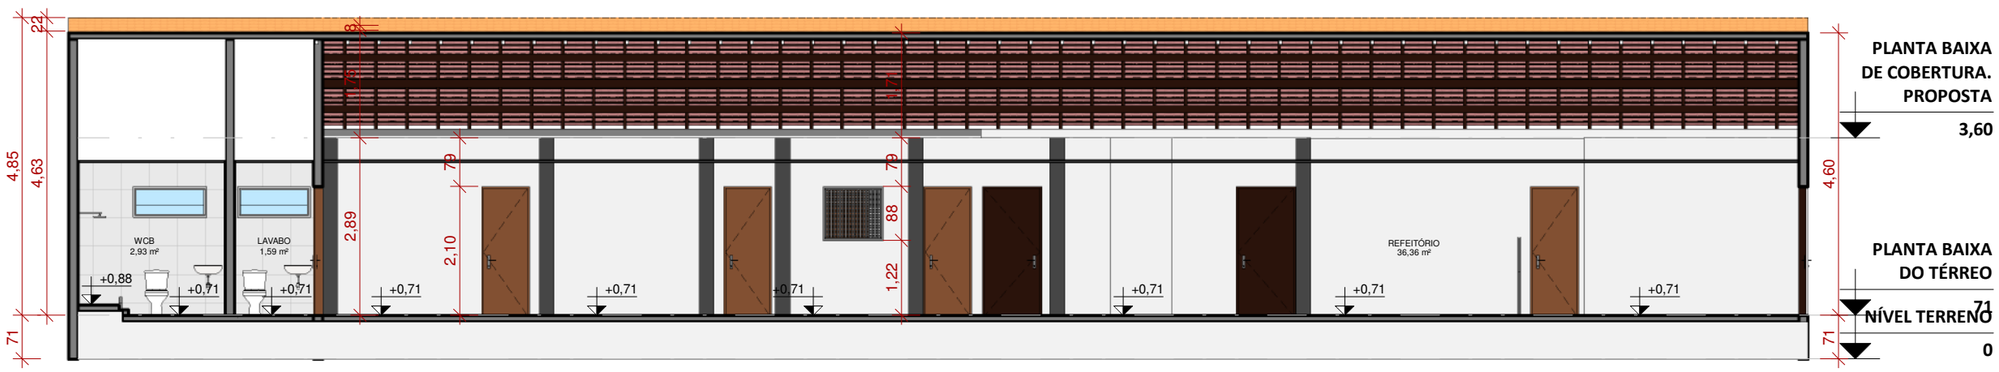

10 CORTE BB

ESCALA 1 : 100

PREFEITURA DE SALGADO DE SÃO FÉLIX
Nossa gente mais feliz

PROPRIETÁRIO:PREFEITURA MUNICIPAL SALGADO DE SÃO FÉLIX

MUNICÍPIO: SALGADO DE SÃO FÉLIX (PB)

ENDEREÇO: SÍTIO MARIA DE MELO - S/N


OBSERVAÇÃO:

LEVANTAMENTO ATUAL DA CRECHE MUNICIPAL MARIA DE MELO E PROPOSTA
PARA REFORMA E AMPLIAÇÃO


ÁREA CONSTRUÍDA ATUAL:	333,15 M²	ESCALAS:	DATA: 14/08/2025	ARQUITETO (A): JOSEMAR RODRIGUES DA SILVA JUNIOR
ÁREA CONSTRUÍDA PROPOSTA:	438,40 M²	1:100		LARISSA LUANNA N. DE VASCONCELOS SILVA

FOLHA

P09 /14

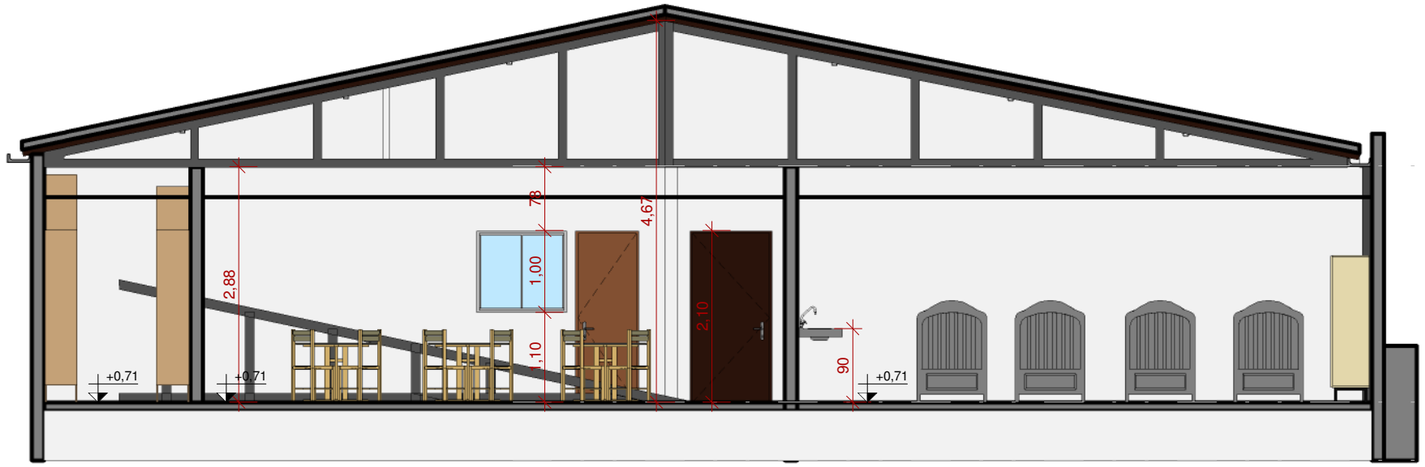

11 CORTE CC
ESCALA 1 : 75

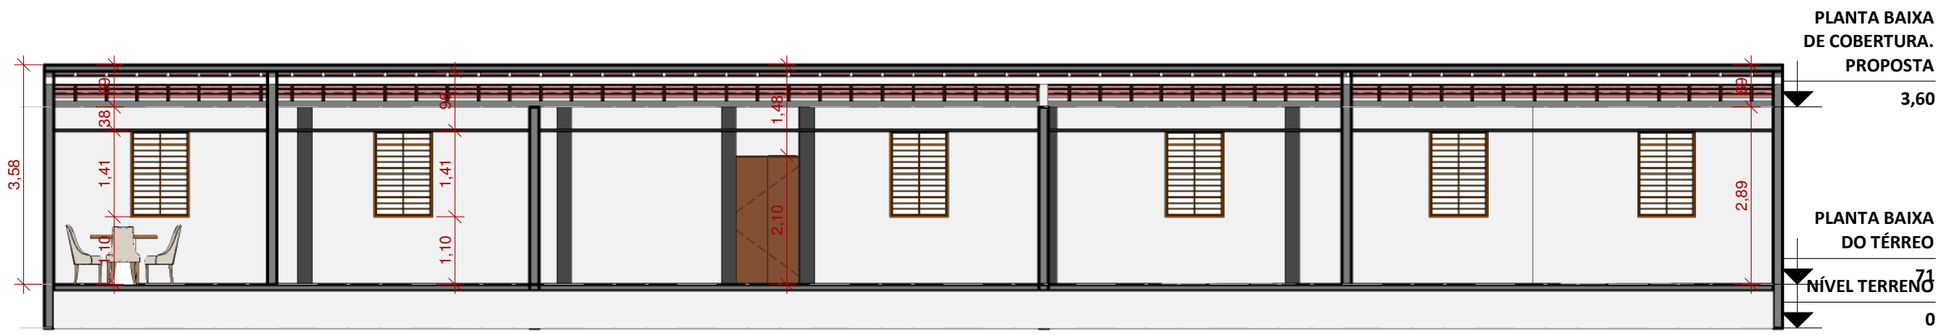

12 CORTE DD
ESCALA 1 : 100

PREFEITURA DE SALGADO DE SÃO FÉLIX
Nossa gente mais feliz

PROPRIETÁRIO:PREFEITURA MUNICIPAL SALGADO DE SÃO FÉLIX

MUNICÍPIO: SALGADO DE SÃO FÉLIX (PB)


ENDEREÇO: SÍTIO MARIA DE MELO - S/N

OBSERVAÇÃO:

LEVANTAMENTO ATUAL DA CRECHE MUNICIPAL MARIA DE MELO E PROPOSTA
PARA REFORMA E AMPLIAÇÃO

ÁREA CONSTRUÍDA ATUAL:	333,15 M²	ESCALAS:	DATA: 14/08/2025	ARQUITETO (A): JOSEMAR RODRIGUES DA SILVA JUNIOR
ÁREA CONSTRUÍDA PROPOSTA:	438,40 M²	1:100		LARISSA LUANNA N. DE VASCONCELOS SILVA

FOLHA
P10
/14

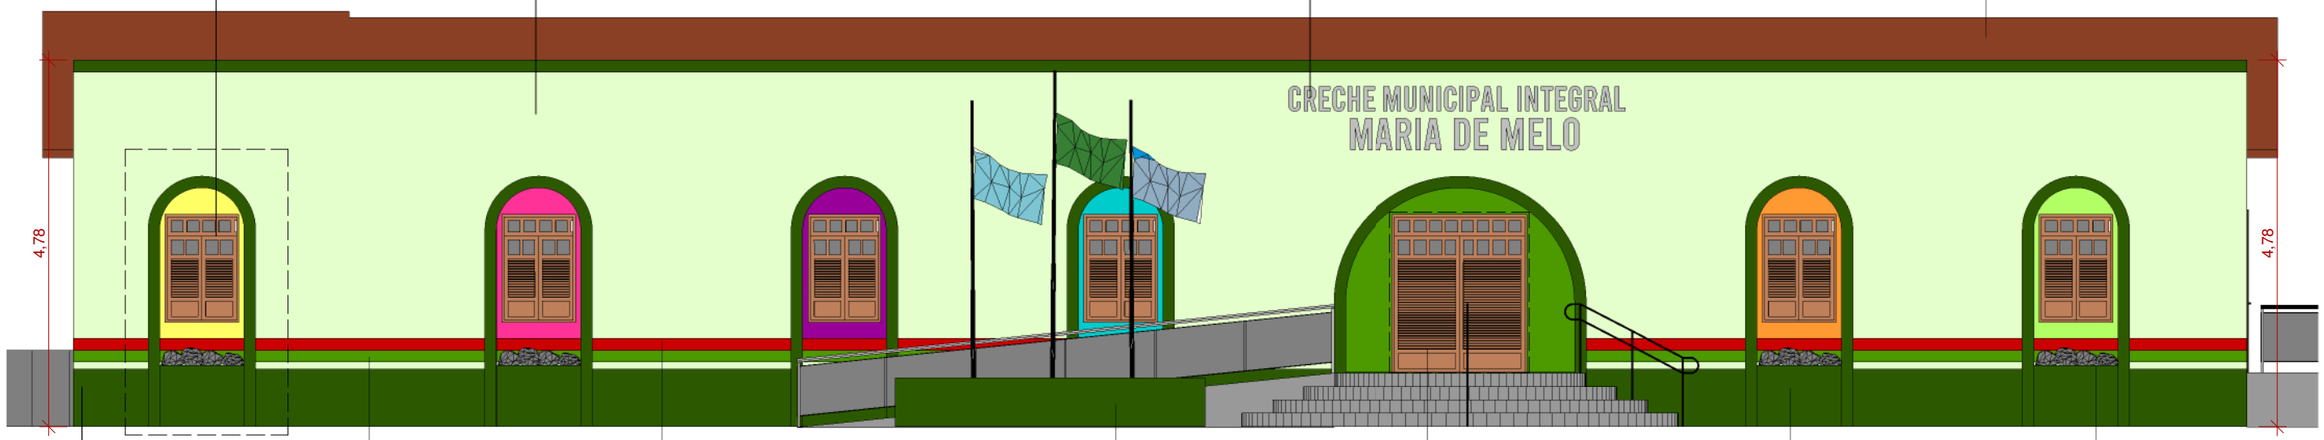

13 DETALHAMENTO FACHADA
ESCALA 1 : 80

PREFEITURA DE SALGADO DE SÃO FÉLIX
Nossa gente mais feliz

PROPRIETÁRIO:PREFEITURA MUNICIPAL SALGADO DE SÃO FÉLIX

MUNICÍPIO: SALGADO DE SÃO FÉLIX (PB)


ENDEREÇO: SÍTIO MARIA DE MELO - S/N

OBSERVAÇÃO:

LEVANTAMENTO ATUAL DA CRECHE MUNICIPAL MARIA DE MELO E PROPOSTA
PARA REFORMA E AMPLIAÇÃO

ÁREA CONSTRUÍDA ATUAL:	333,15 M²	ESCALAS:	DATA: 14/08/2025	ARQUITETO (A): JOSEMAR RODRIGUES DA SILVA JUNIOR
ÁREA CONSTRUÍDA PROPOSTA:	438,40 M²	1:100		LARISSA LUANNA N. DE VASCONCELOS SILVA

FOLHA
P11
/14

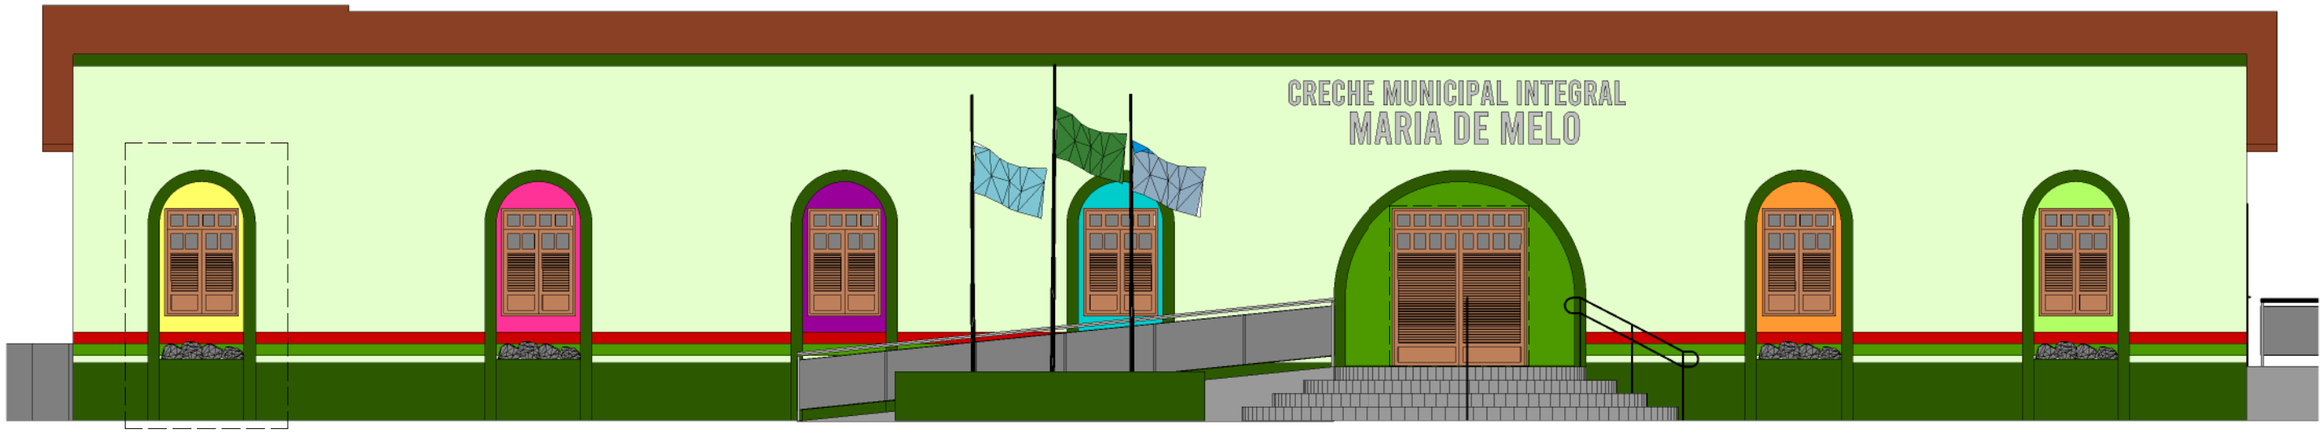

14 FACHADA NORTE
ESCALA 1 : 80



15 VOLUMETRIA
ESCALA

PREFEITURA DE SALGADO DE SÃO FÉLIX
Nossa gente mais feliz

PROPRIETÁRIO:PREFEITURA MUNICIPAL SALGADO DE SÃO FÉLIX

MUNICÍPIO: SALGADO DE SÃO FÉLIX (PB)

ENDEREÇO: SÍTIO MARIA DE MELO - S/N

OBSERVAÇÃO:

LEVANTAMENTO ATUAL DA CRECHE MUNICIPAL MARIA DE MELO E PROPOSTA
PARA REFORMA E AMPLIAÇÃO

ÁREA CONSTRUÍDA ATUAL:	333,15 M²	ESCALAS:	DATA: 14/08/2025	ARQUITETO (A): JOSEMAR RODRIGUES DA SILVA JUNIOR
ÁREA CONSTRUÍDA PROPOSTA:	438,40 M²	1:100		LARISSA LUANNA N. DE VASCONCELOS SILVA

FOLHA
P12
/14









PREFEITURA DE SALGADO DE SÃO FÉLIX
Nossa gente mais feliz

PROPRIETÁRIO:PREFEITURA MUNICIPAL SALGADO DE SÃO FÉLIX

MUNICÍPIO: SALGADO DE SÃO FÉLIX (PB)


ENDEREÇO: SÍTIO MARIA DE MELO - S/N

OBSERVAÇÃO:


LEVANTAMENTO ATUAL DA CRECHE MUNICIPAL MARIA DE MELO E PROPOSTA
PARA REFORMA E AMPLIAÇÃO

FOLHA
P13
/14

ÁREA CONSTRUÍDA ATUAL:	333,15 M²	ESCALAS:	DATA: 14/08/2025	ARQUITETO (A): JOSEMAR RODRIGUES DA SILVA JUNIOR
ÁREA CONSTRUÍDA PROPOSTA:	438,40 M²	1:100		LARISSA LUANNA N. DE VASCONCELOS SILVA

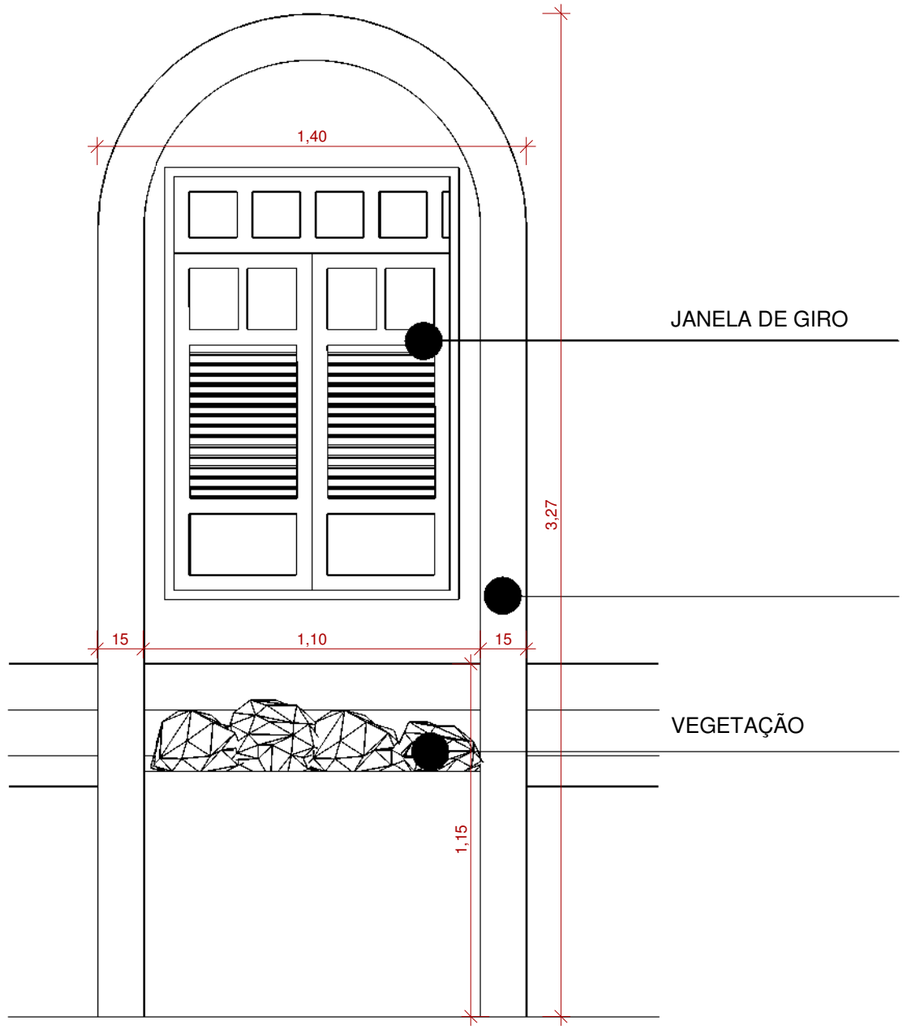

1 DETALHAMENTO JANELA
ESCALA 1 : 20

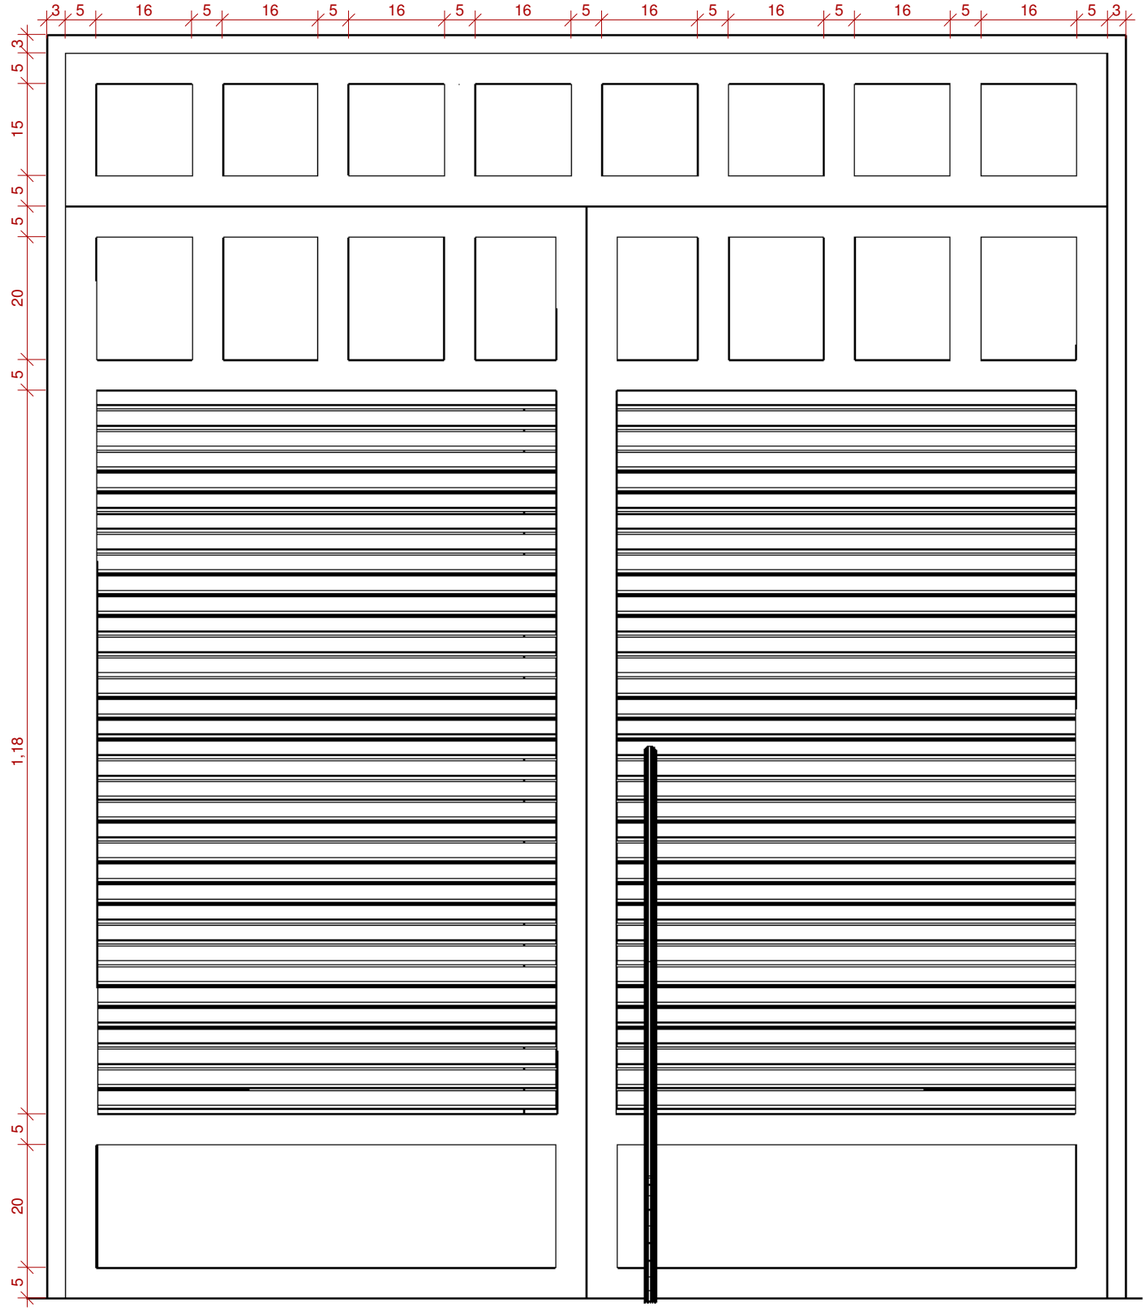

2 DETALHAMENTO PORTA
ESCALA 1 : 10

OBSERVAÇÃO: SERÃO 6 JANELAS

PREFEITURA DE SALGADO DE SÃO FÉLIX
Nossa gente mais feliz

PROPRIETÁRIO:PREFEITURA MUNICIPAL SALGADO DE SÃO FÉLIX

MUNICÍPIO: SALGADO DE SÃO FÉLIX (PB)

ENDEREÇO: SÍTIO MARIA DE MELO - S/N

OBSERVAÇÃO:

LEVANTAMENTO ATUAL DA CRECHE MUNICIPAL MARIA DE MELO E PROPOSTA
PARA REFORMA E AMPLIAÇÃO

ÁREA CONSTRUÍDA ATUAL:	333,15 M²	ESCALAS:	DATA: 14/08/2025	ARQUITETO (A): JOSEMAR RODRIGUES DA SILVA JUNIOR
ÁREA CONSTRUÍDA PROPOSTA:	438,40 M²	1:100		LARISSA LUANNA N. DE VASCONCELOS SILVA

FOLHA
P14
/14