POLO CAMARÃO E PRAÇA FOOD TRUCK - ESTAÇÃO FERROVIÁRIA

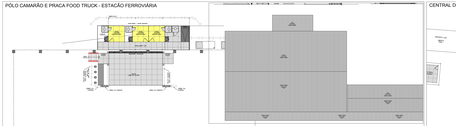

PLANTA COBERTA - POLO CAMARÃO + FOOD TRUCKS
ESCALA 1/400

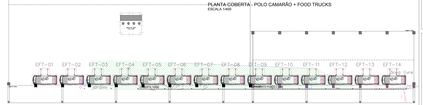

PLANTA BAIXA
ESCALA 1/200

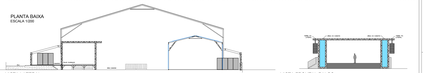

VISTA LATERAL
ESCALA 1/200

VISTA FRONTAL PALCO
ESCALA 1/200

CENTRAL DE RECICLAGEM (QUARTEL)

PLANTA BAIXA
ESCALA 1/200

PÓRTICO ENTRADA ESTAÇÃO FERROVIÁRIA

VISTA FRONTAL
ESCALA 1/200

PLANTA BAIXA
ESCALA 1/200

RESTAURANTES ESTACAO FERROVIÁRIA

VISTA LATERAL
ESCALA 1/100

VISTA FRONTAL
ESCALA 1/100

PLANTA BAIXA
ESCALA 1/100

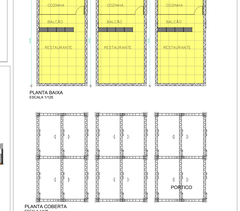

PLANTA COBERTA
ESCALA 1/100

CAMAROTE IMPRENSA

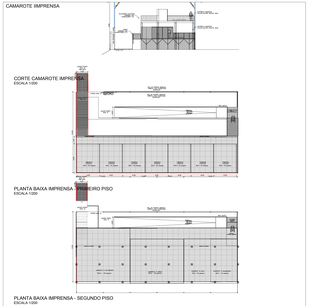

CORTE CAMAROTE IMPRENSA
ESCALA 1/200

PLANTA BAIXA IMPRENSA - PRIMEIRO PISO
ESCALA 1/200

PLANTA BAIXA IMPRENSA - SEGUNDO PISO
ESCALA 1/200

CAMAROTE INSTITUCIONAL

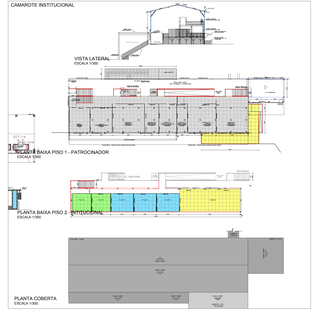

VISTA LATERAL
ESCALA 1/200

PLANTA BAIXA PISO 1 - PATROCINADOR
ESCALA 1/200

PLANTA BAIXA PISO 2 - INSTITUCIONAL
ESCALA 1/200

PLANTA COBERTA
ESCALA 1/200

RESTAURANTES

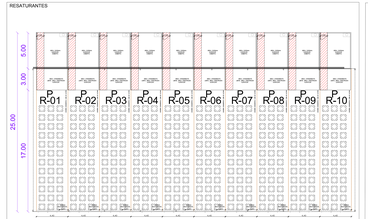

PLANTA BAIXA SUPERIOR - RESTAURANTES
ESCALA 1/100

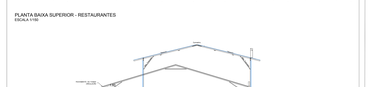

CORTE REATURANTES
ESCALA 1/100

testeira restaurantes em grid
ESCALA 1/100

VISTA LATERAL
ESCALA 1/100

PALCO PRINCIPAL

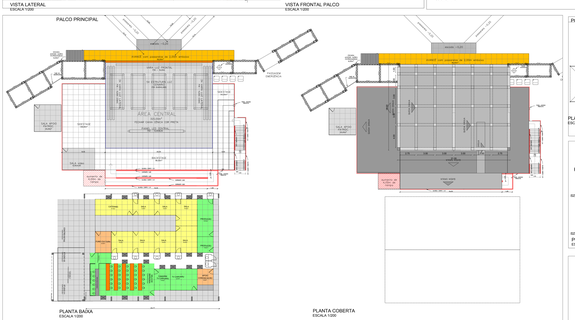

PLANTA BAIXA
ESCALA 1/200

PLANTA COBERTA
ESCALA 1/200

PORTARIAS PÁTIO

PLANTA BAIXA
ESCALA 1/150

VISTA LATERAL
ESCALA 1/150

VISTA FRONTAL
ESCALA 1/150

PÓRTICO DE USO GERAL

PLANTA BAIXA
ESCALA 1/100

VISTA LATERAL
ESCALA 1/100

VISTA FRONTAL
ESCALA 1/100

POLO DO REPENTE

PLANTA COBERTA
ESCALA 1/200

PLANTA BAIXA
ESCALA 1/200

VISTA LATERAL
ESCALA 1/200

VISTA LATERAL
ESCALA 1/200

COBERTA PRAÇA DE ALIMENTAÇÃO

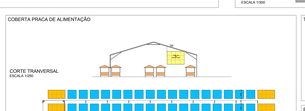

CORTE TRANVERSAL
ESCALA 1/200

PLANTA BAIXA
ESCALA 1/200

CORTE LONGITUDINAL
ESCALA 1/200

TELÃO DE LED

PLANTA BAIXA
ESCALA 1/125

VISTA FRONTAL
ESCALA 1/125

VISTA FRONTAL
ESCALA 1/125

BARRACAS E QUIOSQUES

VISTA FRONTAL
ESCALA 1/125

PLANTA BAIXA
ESCALA 1/125

VISTA FRONTAL
ESCALA 1/125

PLANTA BAIXA
ESCALA 1/125

HOUSE MIX

VISTA FRONTAL
ESCALA 1/200

PLANTA BAIXA
ESCALA 1/200

POSTO MÉDICO

PLANTA BAIXA
ESCALA 1/175

PÓLO AZULÃO

PLANTA BAIXA
ESCALA 1/175

ELEVAÇÃO LATERAL
ESCALA 1/175

ELEVAÇÃO FRONTAL
ESCALA 1/175

DETALHE HOUSE MIX
ESCALA 1/175

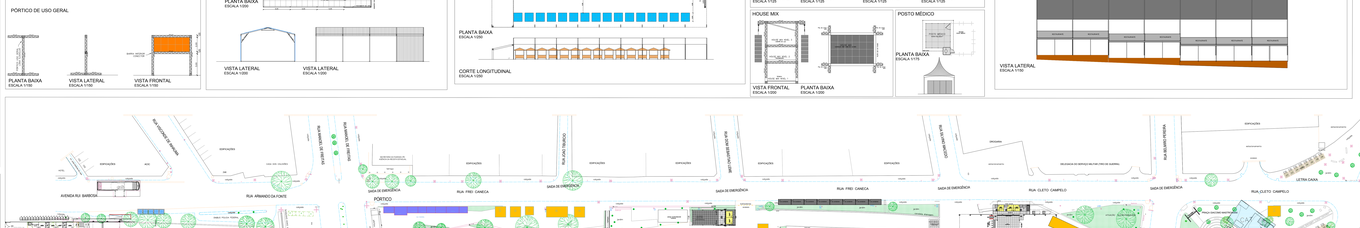

PLANTA BAIXA
ESCALA 1/500

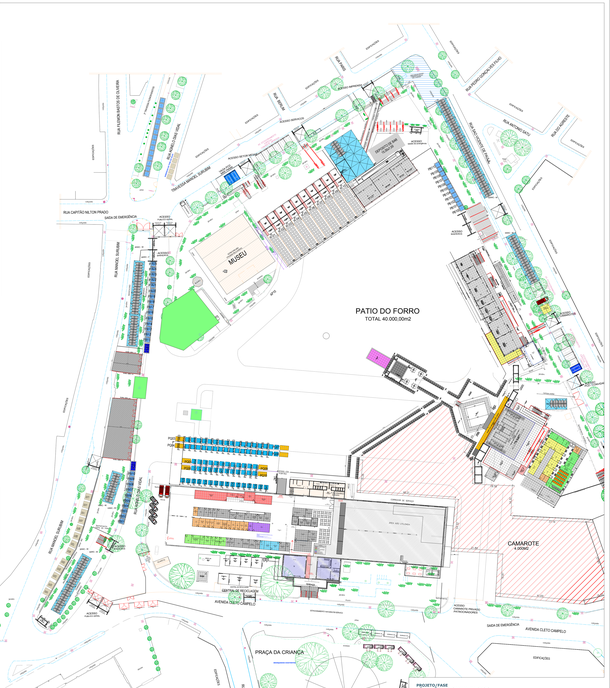
PATIO DO FORRO
TOTAL 40.000,00m2
CAMAROTE
4.000M2
PRAÇA DA CRIANÇA
MUSEU
AVENIDA CLETO CAMPELO
RUA FREI CANECA
RUA TIRADENTES
RUA CASEMIRO DE QUEIROZ
RUA MANOEL DE BARROS
RUA CAPITÃO HILTON PINTO
RUA ALMIRANTE BARROSO
RUA JOSÉ BONIFÁCIO
RUA DOM PEDRO II
RUA DOM JOÃO VI
RUA DOM PEDRO I
RUA DOM JOÃO VI
RUA DOM PEDRO II
RUA BENTO LEITE