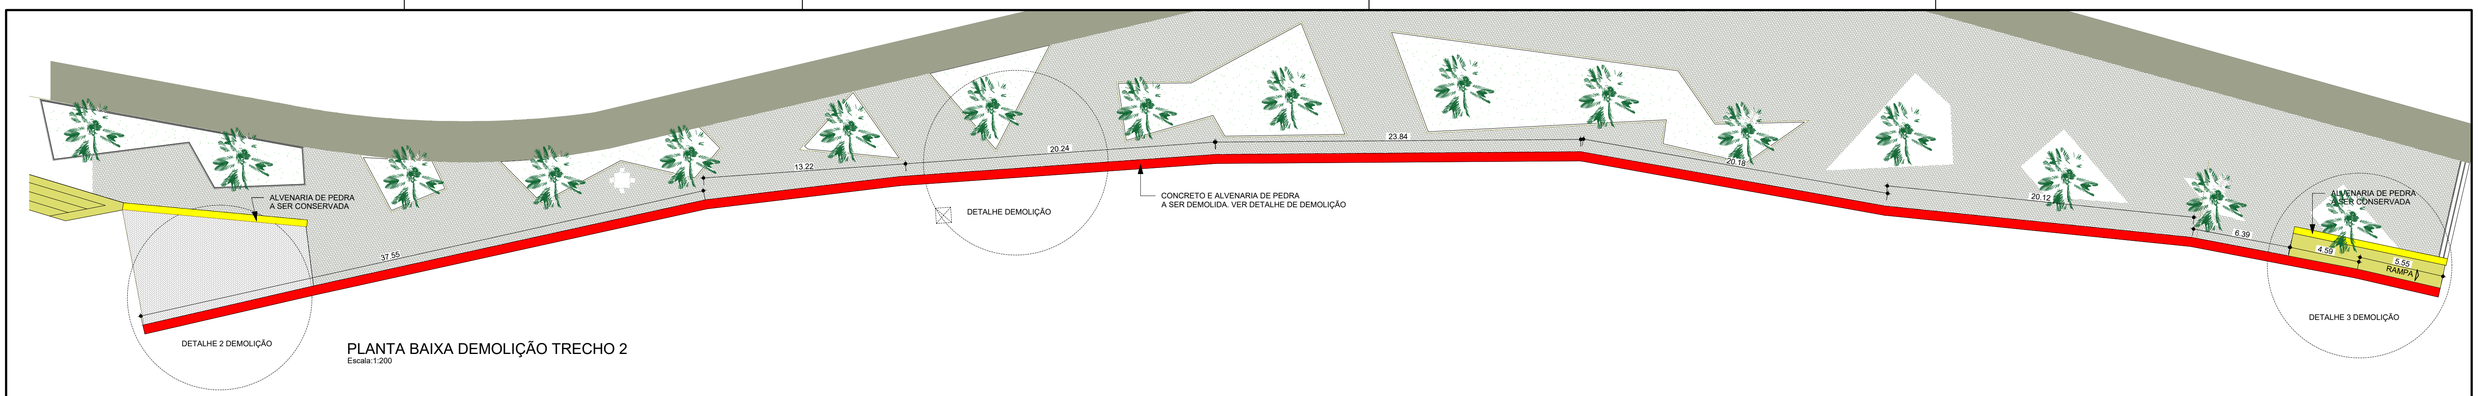

PLANTA BAIXA DEMOLIÇÃO TRECHO 2
Escala:1:200

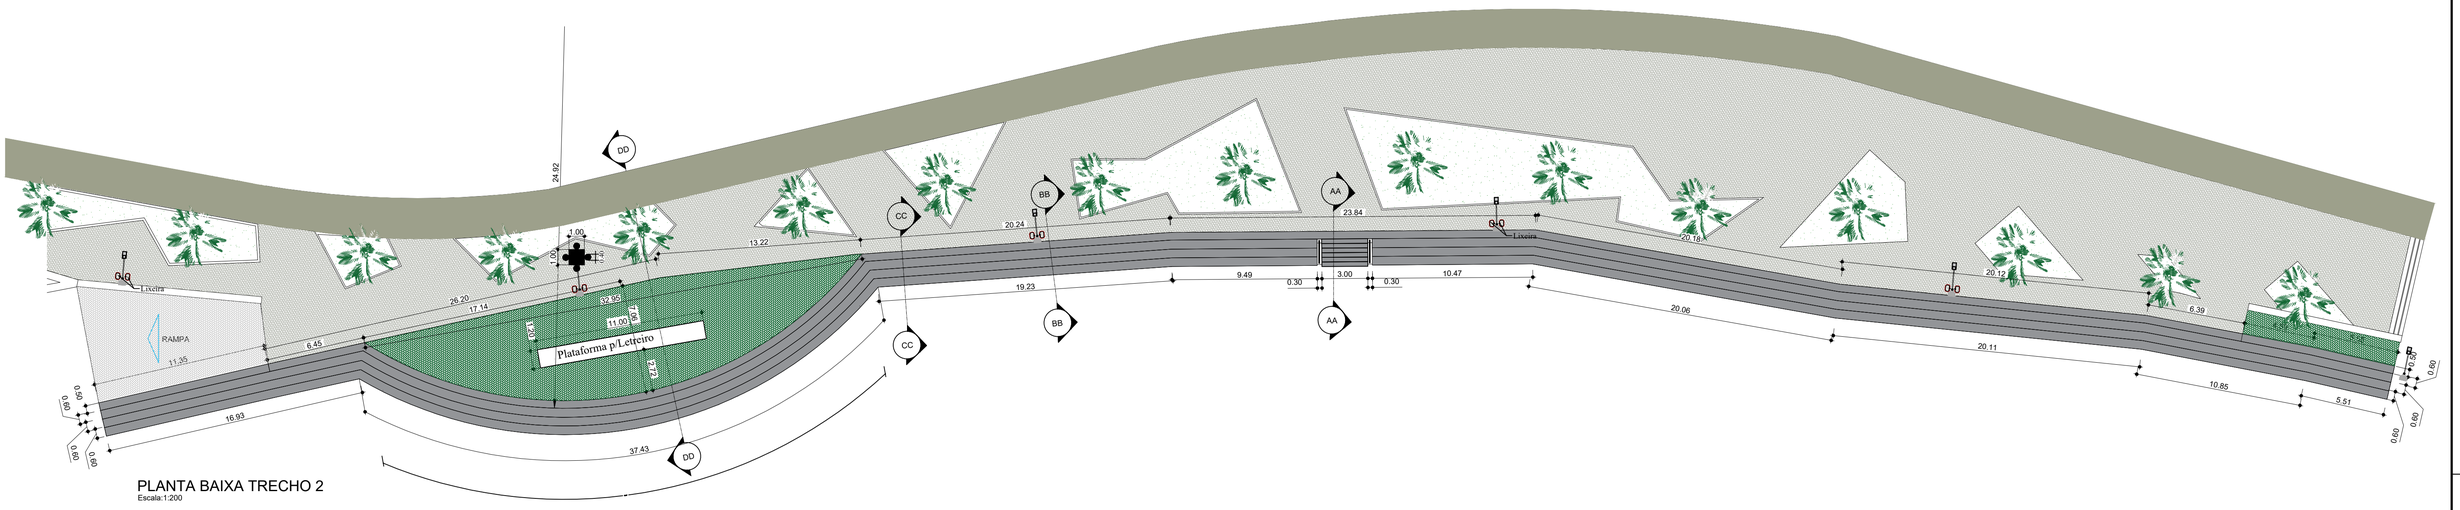

PLANTA BAIXA TRECHO 2
Escala:1:200

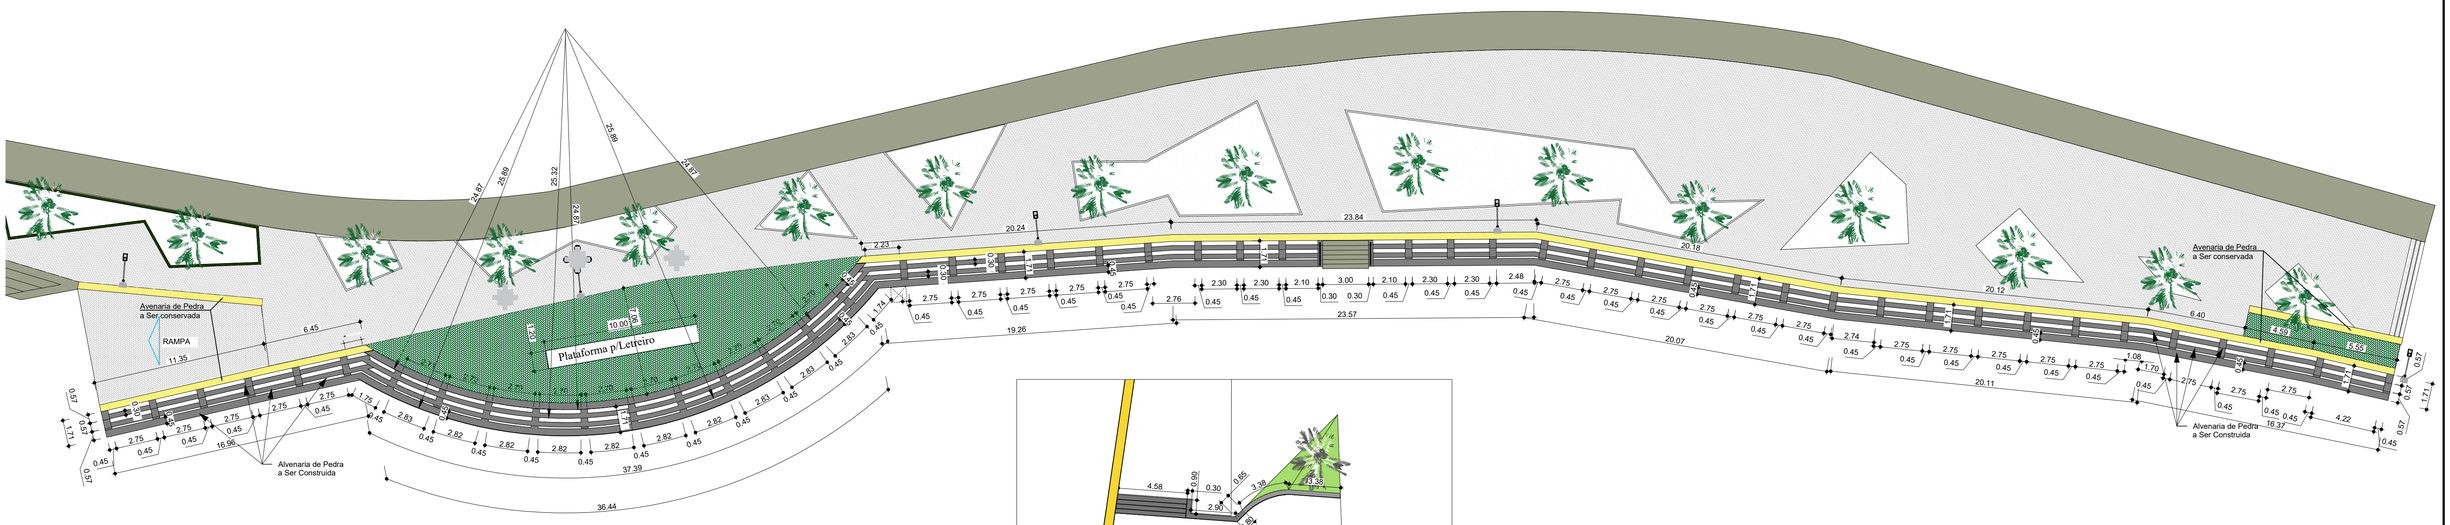

PLANTA LOCAÇÃO DE ALVENARIA DE PEDRA TRECHO 2
Escala:1:200

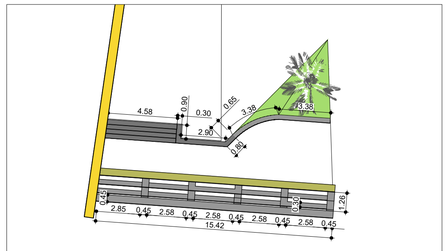

PLANTA LOCAÇÃO DE ALVENARIA DE PEDRA
Escala:1:200

PREFEITURA MUNICIPAL DE PETROLÂNDIA PE

TIPOLOGIA:	Projeto de Construção do Escadão e drenagem da Orla Municipal - Trecho 02
ENDEREÇO:	Orla Municipal - Trecho 2
QUADRO DE ÁREAS: 878.19m²	INFORMAÇÃOES: PLANTA BAIXA - DEMOLIÇÃO - LOCAÇÃO DE ALVENARIA DE PEDRA
CONTRATANTE: Prefeitura Municipal de Petrolândia	CPF/CNPJ: 10.106.235/0001-16
ATUAÇÃO: Projeto de Engenharia	CONTRATO CONTRATANTE: (87)3851-1156
gov.br Documento assinado digitalmente ANTONIO VICTOR DE SOUZA BARROS Data: 13/01/2026 15:09:16-0300 Verifique em https://validar.iti.gov.br	REVISOR DO PROJETO:
CAU/CREA:	DATA: DEZEMBRO - 2025
	PRANCHA: 01/02
	ESCALA: Indicada

ARQUITETURA