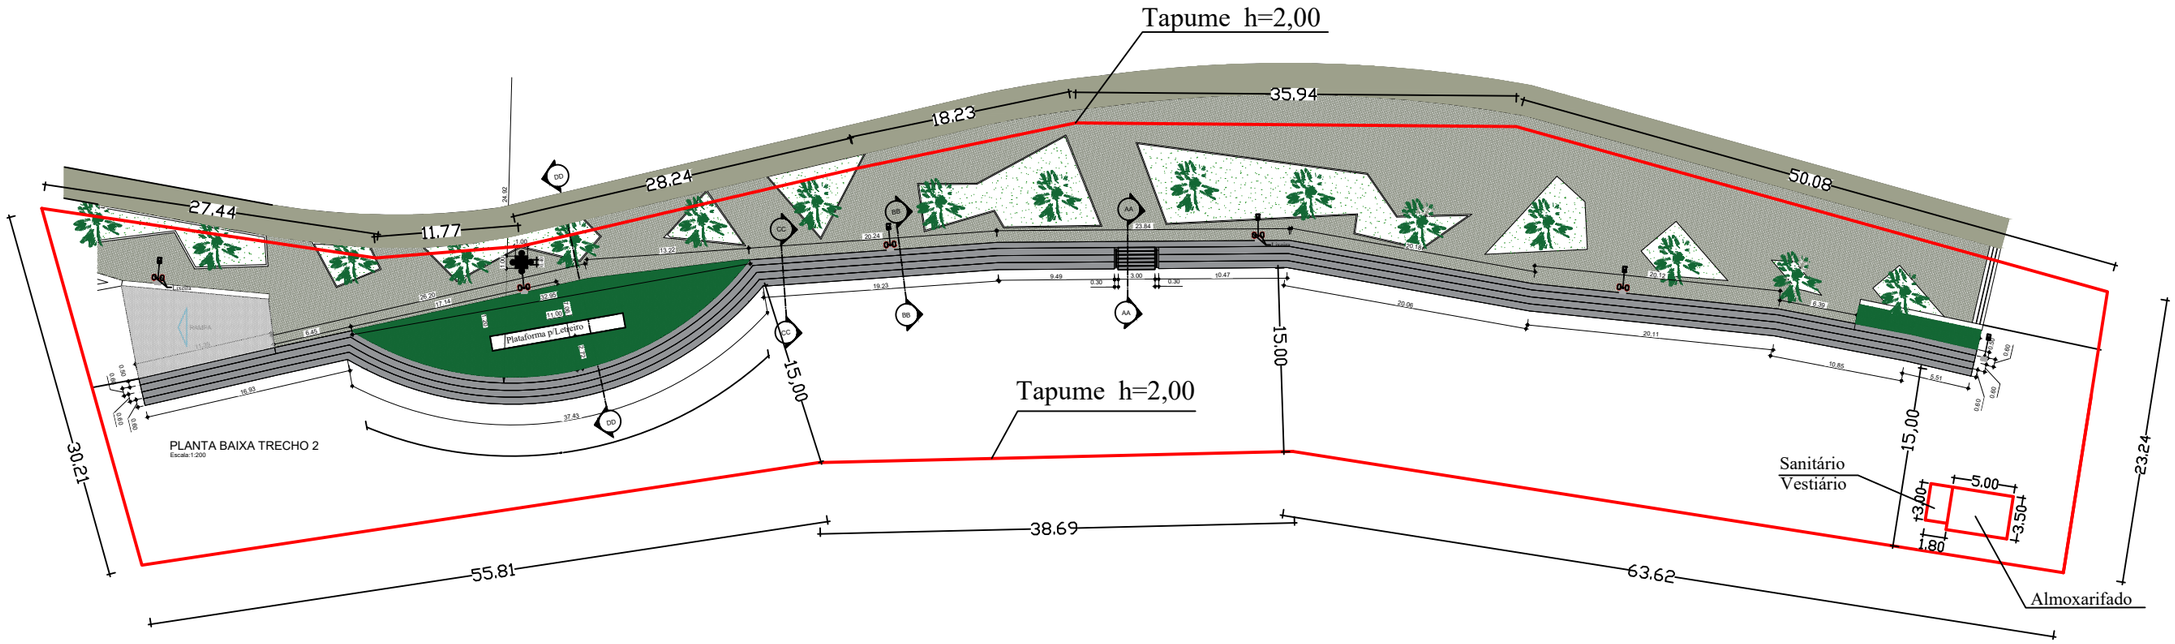

PLANTA BAIXA TRECHO 2
Escala:1:200

PLANTA BAIXA LOCAÇÃO DE TAPUME - SANITÁRIO - VESTUÁRIO E ALMOXARIFADO
Escala:1:500

Documento assinado digitalmente
gov.br
ANTONIO VICTOR DE SOUZA BARROS
Data: 13/03/2026 15:14:59-0300
Verifique em https://validar.iti.gov.br

PREFEITURA MUNICIPA DE PETROLÂNDIA - PE		PRANCHA: 01/01	EMPRESA:
LOCALIZAÇÃO: Praça dos Três Poderes, 141 - Centro - 56460-000		DATA: Dezembro - 2025	PROJETO:
PROJETO: Projeto de Construção do Escadão e drenagem da Orla Municipal - Trecho 02		CPF/CNPJ: 10.106.235/0001-16	ATUAÇÃO: Projetos de Engenharia
ENDEREÇO: Orla de Petrolândia		CONTRATANTE: Prefeitura Municipal de Petrolândia	CAU/CREA:
ESCALA: INDICADA	FOLHA: A3	TELEFONE: (87)3851-1156	PROJETO ARQUITETURA