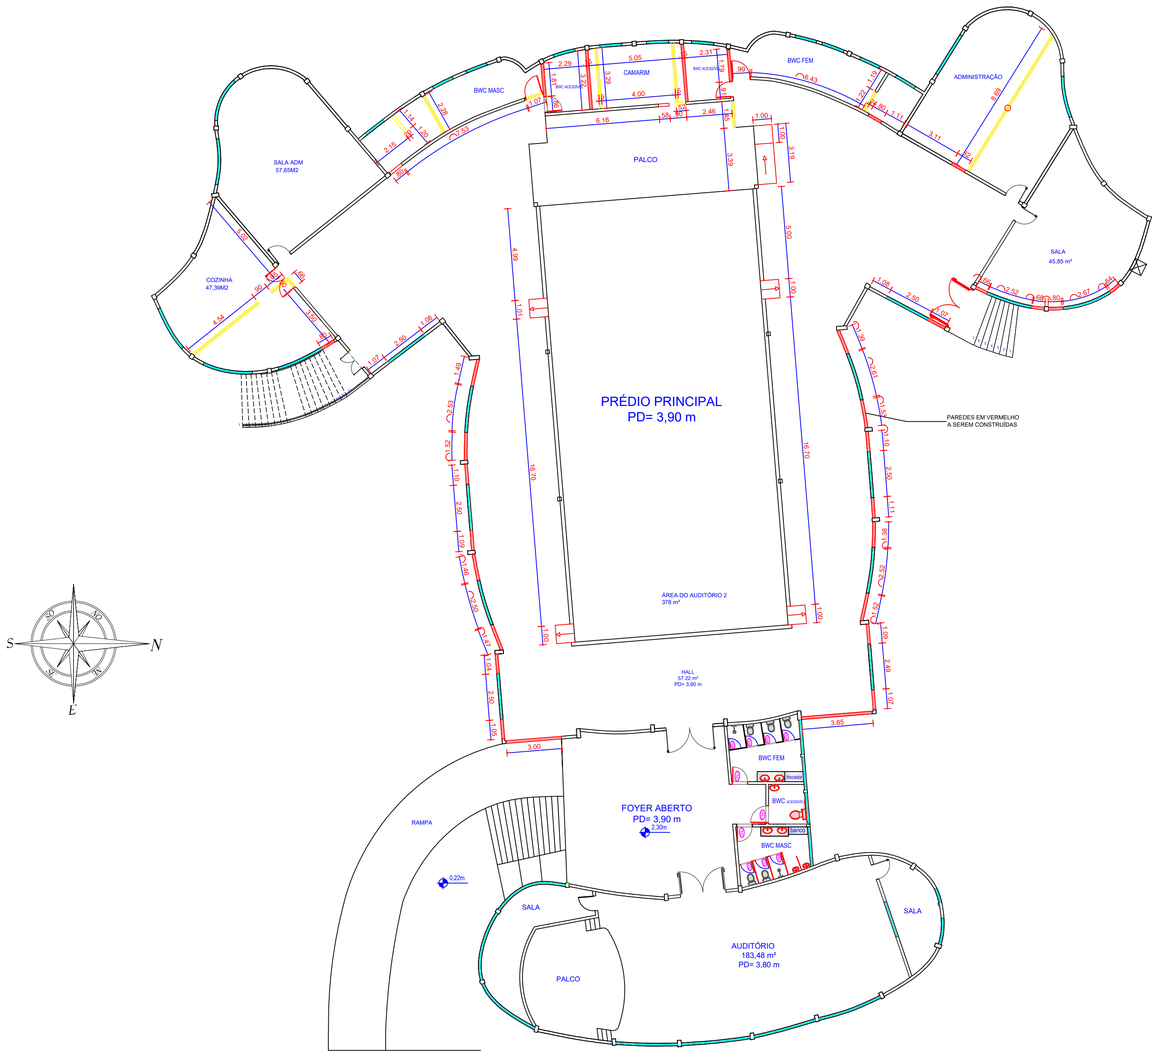


LEGENDA

- **PAREDES JÁ EXISTENTES**
- **CONSTRUIR**
- **DEMOLIR**

01 **PLANTA DE REFORMA - PRÉDIO PRINCIPAL**

ESCALA 1:100

ESPECIFICAÇÕES DE REVESTIMENTOS

PISO

1 COLOCAR 50% DE REPARO DO PISO JÁ EXISTENTE
PISO EM GRANILITE NA COR CINZA

2 CERÂMICA 60X60CM EM TODA A ÁREA MOLHADA, COR CINZA CLARO,
QUANTIDADE: 200 m2

PAREDE

PINTURA SEMI BRILHO ACRÍLICA PARA ÁREA EXTERNA NA COR BRANCO NEVE.
NO BLOCO COMPLETO

TETO

1 LAJE IMPERMEABILIZADA PINTADA NA COR BRANCA

2 ÁREA DESCOBERTA

3 TELHA TERMOACÚSTICA APARENTE

4 FORRO DE PVC

	MARÇO DE 2026
	Data

PREFEITURA MUNICIPAL DO BONITO

SECRETARIA MUNICIPAL DE INFRAESTRUTURA

PROPRIETÁRIO

JOSÉ NELSON JORDÃO MONTEIRO DOS SANTOS
CREA: 181824374
ENGENHEIRO CIVIL

PROJETO ARQUITETÔNICO

OBRA:
CENTRO EDUCACIONAL DE INTEGRAÇÃO SOCIAL

ENDEREÇO DO PROJETO:
RUA CÂNDIDO VIANA, CENTRO, S/N, BONITO-PE

DESCRIÇÃO DO CONTEÚDO DA PRANCHA:
PLANTA BAIXA REFORMA

ESCALA:
INDICADA

ARQ
01/02