


HENRIQUE BORGES DA SILVA:65999460204
Assinado de forma digital por HENRIQUE BORGES DA SILVA:65999460204
Dados: 2026.11.05 11:31:58 -03'00'

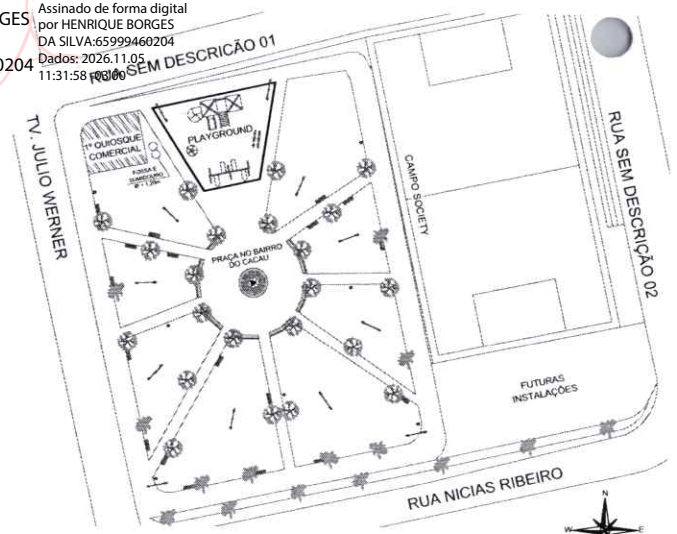


① Planta de Situação
SEM ESCALA

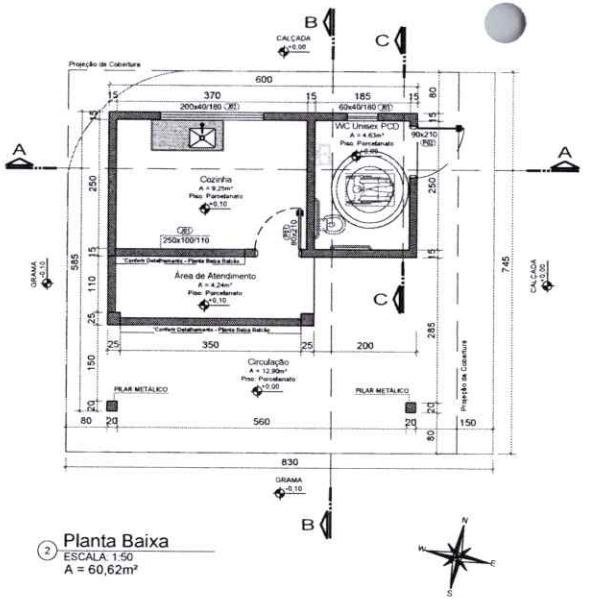


② Planta Baixa
ESCALA: 1:50
A = 60,62m²

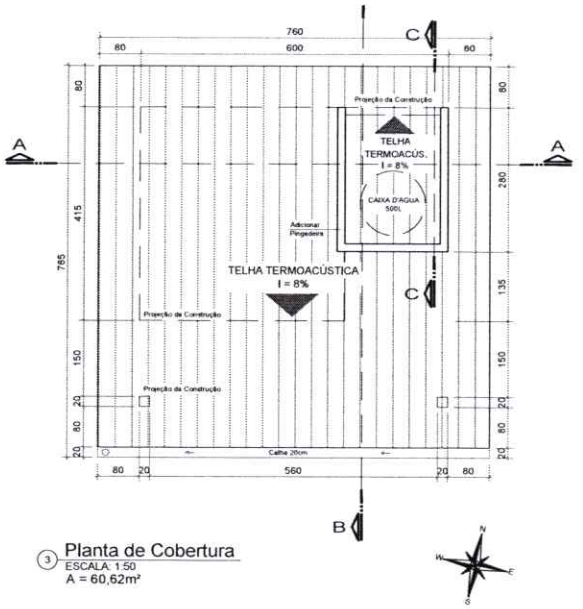


③ Planta de Cobertura
ESCALA: 1:50
A = 60,62m²

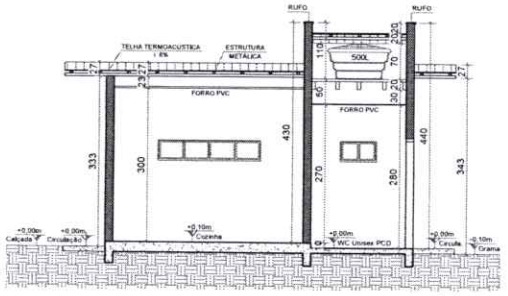

④ Corte AA
ESCALA: 1:50

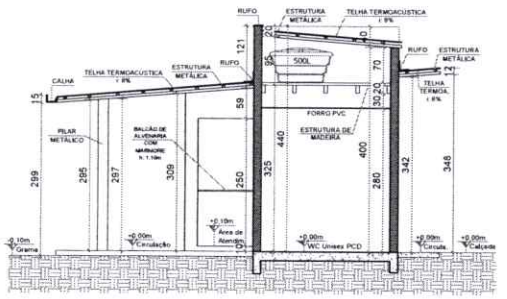


⑤ Corte BB
ESCALA: 1:50

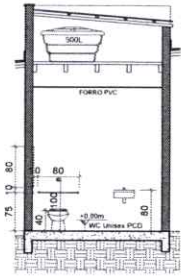


⑥ Corte CC - Detalhe WC
ESCALA: 1:50

QUADRO DE ESQUADRIAS				
PORT.	Simb.	Descrição	Dimensões	Quant.
	P1	Porta de abrir 90° Madeira na cor verde	80x210	01
	P2	Porta de abrir 90° Madeira na cor verde	90x210	01
JANEL.	Simb.	Descrição	Dimensões	Quant.
	J1	Janela 1 folha de enrolar em aço	200x100/110	01
	J2	Janela 4 folhas com 2 de correr em vidro e alumínio	200x40/180	01
	J3	Janela 2 folhas com 1 de correr em vidro e alumínio	50x40/180	01

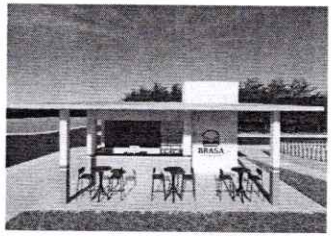

⑦ Imagem - Fachada

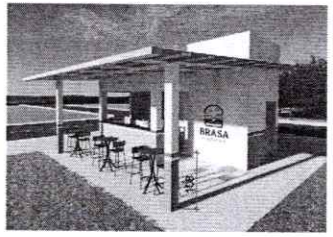

⑧ Imagem - Isométrica



⑨ Detalhamento - Planta Baixa Balcão
ESCALA: 1:50

PREFEITURA DE TRAIRÃO
COMPROMISSO COM TRAIRÃO
Adm. HENRIQUE BORGES DA SILVA

PROPRIETÁRIO(A):
PREFEITURA MUNICIPAL DE TRAIRÃO - CNPJ: 10.221.760/0001-82

PROJETO:
ARQUITETÔNICO

AUTOR DO PROJETO:
HELOÍSE CARLA MACHADO BORGES - Arquiteta CAU/PA: A328139-6

RESP. TÉCNICO:
HUANDERSON TEIXEIRA DE SOUSA - Engenheiro Civil - CREA-RR 0922151920

REFERÊNCIA:
Projeto de Revitalização da Praça do Bairro do Cacau, em Trairão-PA, contemplando a Construção do 1º Quiosque Comercial.


LOCAL:
Tv. Julio Werner, esquina com Rua Nicias Ribeiro, SN, Bairro do Cacau Centro - CEP: 68196-000 - Trairão - PA

COORDENADAS GEOGRÁFICAS (UTM/Lat-Long):
UTM 21M SIRGAS2000: E611.954,00 / N9.481.351,00 (04°69'15,22" S/ 55°99'04,42"W)


CONTEÚDO:
* Planta de Situação
* Planta Baixa
* Cobertura
* Corte AA - Longitudinal
* Corte BB - Transversal
* Corte CC - Transversal
* Quadro de Esquadrias
* Imagem - Fachada
* Imagem - Isométrica
* Detalhamento - Planta Baixa Balcão

AUTENTICAÇÃO DA ART:
ART Nº: PA20261606235
CONVÊNIO/EMENDA:
CONTRATO: *
DATA: 23/09/2026
PRANCHA: A-01
APROVAÇÃO:
FOLHA: A1(641x594mm)
ESCALA: 1:50
REVISÃO:
ARQUIVO: Arq_Quiosque_Praça_Cacau. dwg
ÁREA DO TERRENO: 4.787,25m²
ÁREA DA CONSTRUÇÃO: 35,10m²
Nº FOLHA: 01/03

COMISSÃO DE LICITAÇÃO
Fls. 39
Rubrica

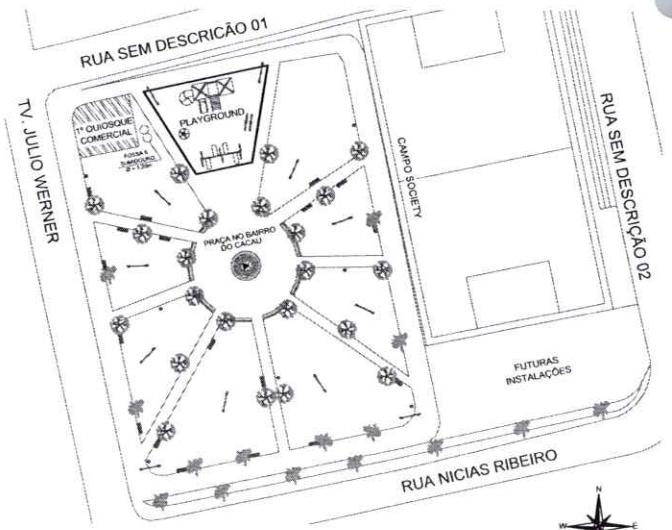

1 Planta de Situação
SEM ESCALA

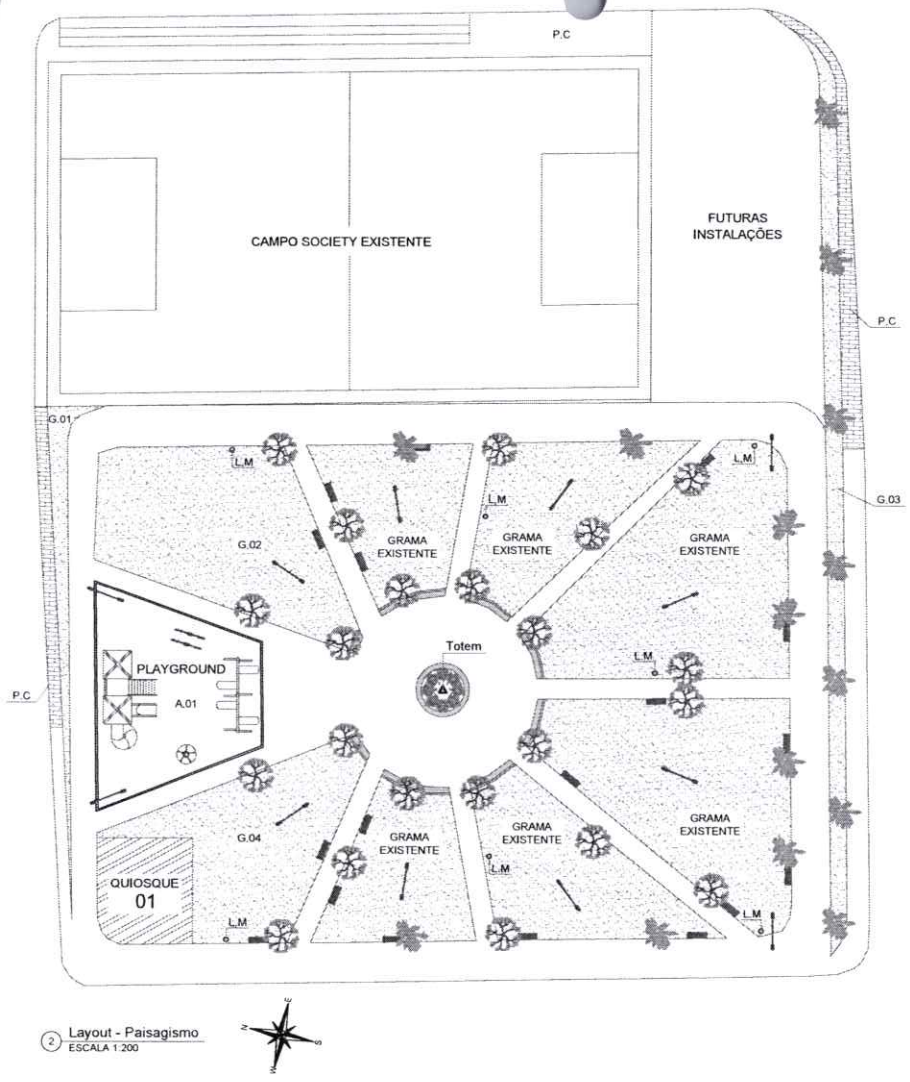


2 Layout - Paisagismo
ESCALA 1:200



3 Vista - Totem
ESCALA 1:50



4 Planta Baixa - Totem
ESCALA 1:50

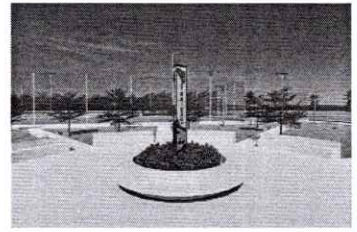

5 Imagem - Totem

TABELA DE SÍMBOLOS

VEGETAÇÃO		
SIMBOLO	NOME	PORTE
	Sete Copas Africana	Grande
	Palmeira Real	Grande
	Ixora Chinesa	Pequeno

OUTROS		
SIMBOLO	CÓDIGO	NOME
	P.C	Área de Restauração Piso em concreto
	L.M	Lixeira Metálica

ILUMINAÇÃO		
SIMBOLO	NOME	ALTURA
	Poste de Luz Indireta	9 metros

QUADRO GERAL DE QUANTITATIVOS

VEGETAÇÃO

NOME	QUANTIDADE
SETE COPAS AFRICANA	24
PALMEIRA REAL	15
IXORA CHINESA	329

GRAMA

CÓDIGO	QUANTIDADE (m²)
G.01	33,07
G.02	215,73
G.03	90,5
G.04	158,44
TOTAL:	497,74 m²

OUTROS


NOME	CÓDIGO	QUANTIDADE
ÁREA DE RESTAURAÇÃO	P.C	65,46 m²
LIXEIRA METALICA	L.M	7



AREIA

CÓDIGO	QUANTIDADE (m²)
A.01	162,15
TOTAL:	162,15 m²

ILUMINAÇÃO

NOME	QUANTIDADE
POSTE DE LUZ	12

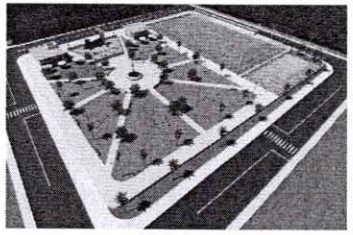

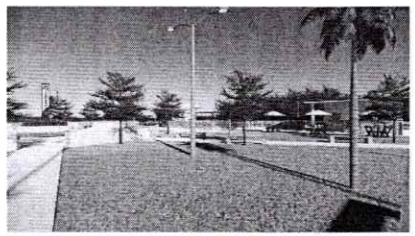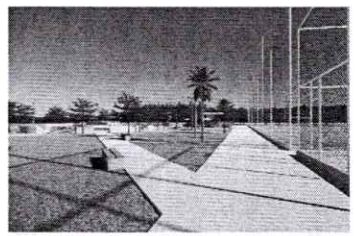6 Imagens - Praça

COMISSÃO DE LICITAÇÃO
Fls. 40
Rubrica

PREFEITURA DE TRAIRÃO
COMPROMISSO COM TRAIRÃO
Adm. HENRIQUE BORGES DA SILVA

PROPRIETÁRIO(A)
PREFEITURA MUNICIPAL DE TRAIRÃO - CNPJ: 10.221.760/0001-82

PROJETO
PAISAGISMO

AUTOR DO PROJETO
HELOÍSE CARLA MACHADO BORGES - Arquiteta CAU/PA: A328139-6

RESP. TÉCNICO
HUANDERSON TEIXEIRA DE SOUSA - Engenheiro Civil - CREA-RR 0922151920


REFERÊNCIA
Projeto de Revitalização da Praça do Bairro do Cacau, em Trairão-PA, por meio da Implantação de Paisagismo.

LOCAL
Tv. Julio Werner, esquina com Rua Nicias Ribeiro, SN, Bairro do Cacau
Centro - CEP: 68198-000 - Trairão - PA


COORDENADAS GEOGRÁFICAS (UTM/Lat-long)
UTM 21M SIRGAS2000: E611.974,88 / N9.481.331,46 (04°69'17,76" S/ 55°99'03,70"W)

CONTEÚDO
* Planta de Situação
* Layout - Paisagismo
* Vista - Totem
* Planta Baixa - Totem
* Imagem - Totem
* Imagens - Praça
* Tabela de Símbolos
* Quadro Geral de Quantitativos

AUTENTICAÇÃO DA ART:
ART Nº: PA20261606235
CONVÊNIO/EMENDA:
CONTRATO: *
DATA: 23/09/2026
PRANCHA: A-01
APROVAÇÃO:
FOLHA: A1(841x594mm)
ESCALA: 1:200 e 1:50
REVISÃO:
ARQUIVO: Paisagismo_Praça_Cacau. dwg
ÁREA DO TERRENO: 4.787,25m²
Nº FOLHA: 02/03

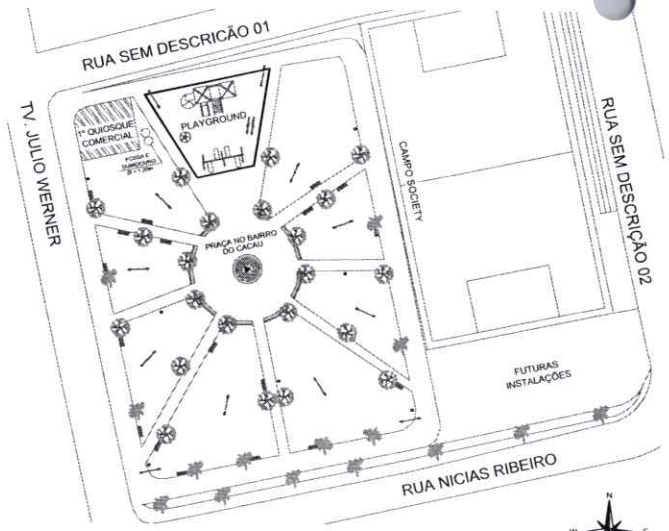

1 Planta de Situação
SEM ESCALA

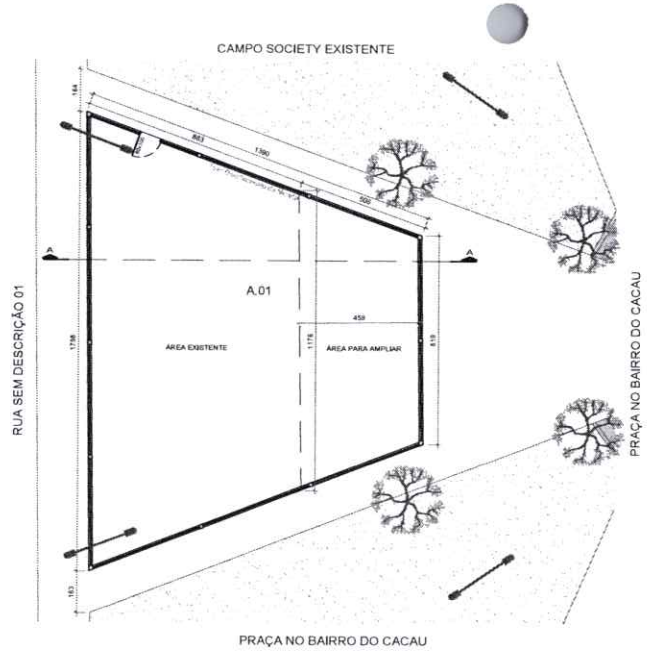

2 Implantação
ÁREA DO PLAYGROUND: 170,15m²
ESCALA 1:100

TABELA DE SÍMBOLOS

VEGETAÇÃO		
SIMBOLO	NOME	PORTE
	Sete Copas Africana	Grande
	Palmeira Real	Grande
	Ixora Chinesa	Pequeno

OUTROS		
SIMBOLO	CODIGO	NOME
	P.C	Area de Restauração Piso em concreto
	L.M	Lixeira Metálica

ILUMINAÇÃO		
SIMBOLO	NOME	ALTURA
	Poste de Luz Indireta	9 metros

QUADRO GERAL DE QUANTITATIVOS

VEGETAÇÃO

NOME	QUANTIDADE
SETE COPAS AFRICANA	24
PALMEIRA REAL	15
IXORA CHINESA	329

GRAMA

CÓDIGO	QUANTIDADE (m²)
G.01	33,97
G.02	215,73
G.03	90,5
G.04	158,44
TOTAL:	497,74 m²

OUTROS


NOME	CÓDIGO	QUANTIDADE
AREA DE RESTAURAÇÃO	P.C	65,46 m²
LIXEIRA METÁLICA	L.M	7

AREIA

CÓDIGO	QUANTIDADE (m²)
A.01	162,15
TOTAL:	162,15 m²

ILUMINAÇÃO


NOME	QUANTIDADE
POSTE DE LUZ	12

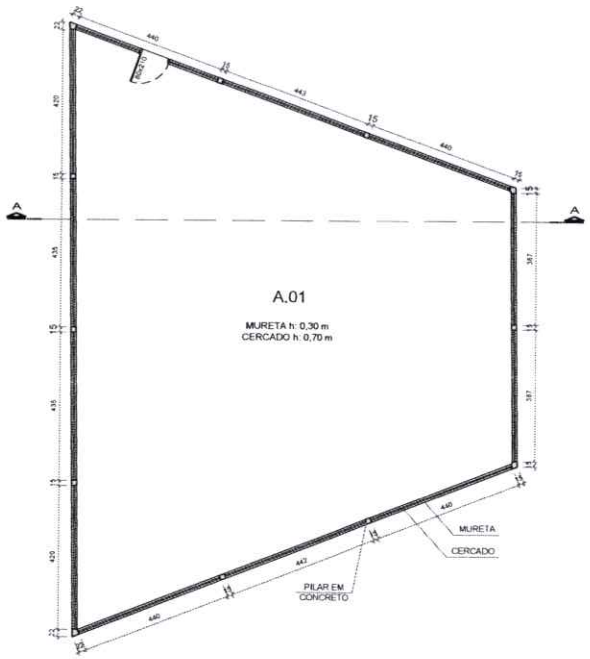

3 Detalhamento da Mureta
ÁREA DO PLAYGROUND: 170,15m²
ESCALA 1:75



4 CORTE AA
ESCALA 1:50

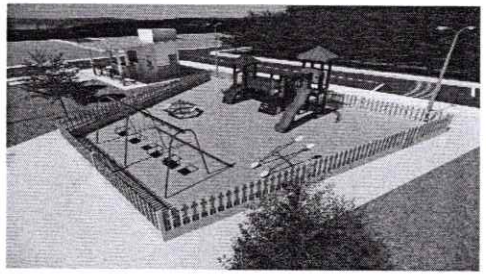

5 Imagem

COMISSÃO DE LICITAÇÃO
Fls. 41
Rubrica

PREFEITURA DE TRAIRÃO
COMPROMISSO COM TRAIRÃO
Adm. HENRIQUE BORGES DA SILVA

PROPRIETÁRIO(A):
PREFEITURA MUNICIPAL DE TRAIRÃO - CNPJ: 10.221.760/0001-82

PROJETO:
ARQUITETÔNICO

AUTOR DO PROJETO:
HELOÍSE CARLA MACHADO BORGES - Arquiteta CAU/PA: A328139-6

RESP. TÉCNICO:
HUANDERSON TEIXEIRA DE SOUSA - Engenheiro Civil - CREA-RR 0922151920

REFERÊNCIA:
Projeto de Revitalização da Praça do Bairro do Cacau, em Trairão-PA, por meio da Implantação de Playground.

LOCAL:
Tv. Julio Werner, esquina com Rua Nicias Ribeiro, SN, Bairro do Cacau
Centro - CEP: 68198-000 - Trairão - PA

COORDENADAS GEOGRÁFICAS (UTM/Lat-long):
UTM 21M SIRGAS2000: E611.970,00 / N9.481.351,00 (04°69'16,34" S/ 55°99'02,65"W)

CONTEÚDO:
* Planta de Situação
* Planta de Implantação
* Corte AA - Transversal
* Imagem
* Tabela de Simbolos
* Quadro Geral de Quantitativos

AUTENTICAÇÃO DA ART:
ART Nº: PA20261606235
CONVÊNIO&EMENDA:
CONTRATO: -
DATA: 23/09/2026
PRANCHA: A-01
APROVAÇÃO:
FOLHA: A1(841x594mm)
ESCALA: 1:100, 1:75 e 1:50
REVISÃO:
ARQUIVO: Arq_Revitalização_Praça_Cacau. dwg
AREA DO TERRENO: 4.787,25m²
Nº FOLHA: 03/03