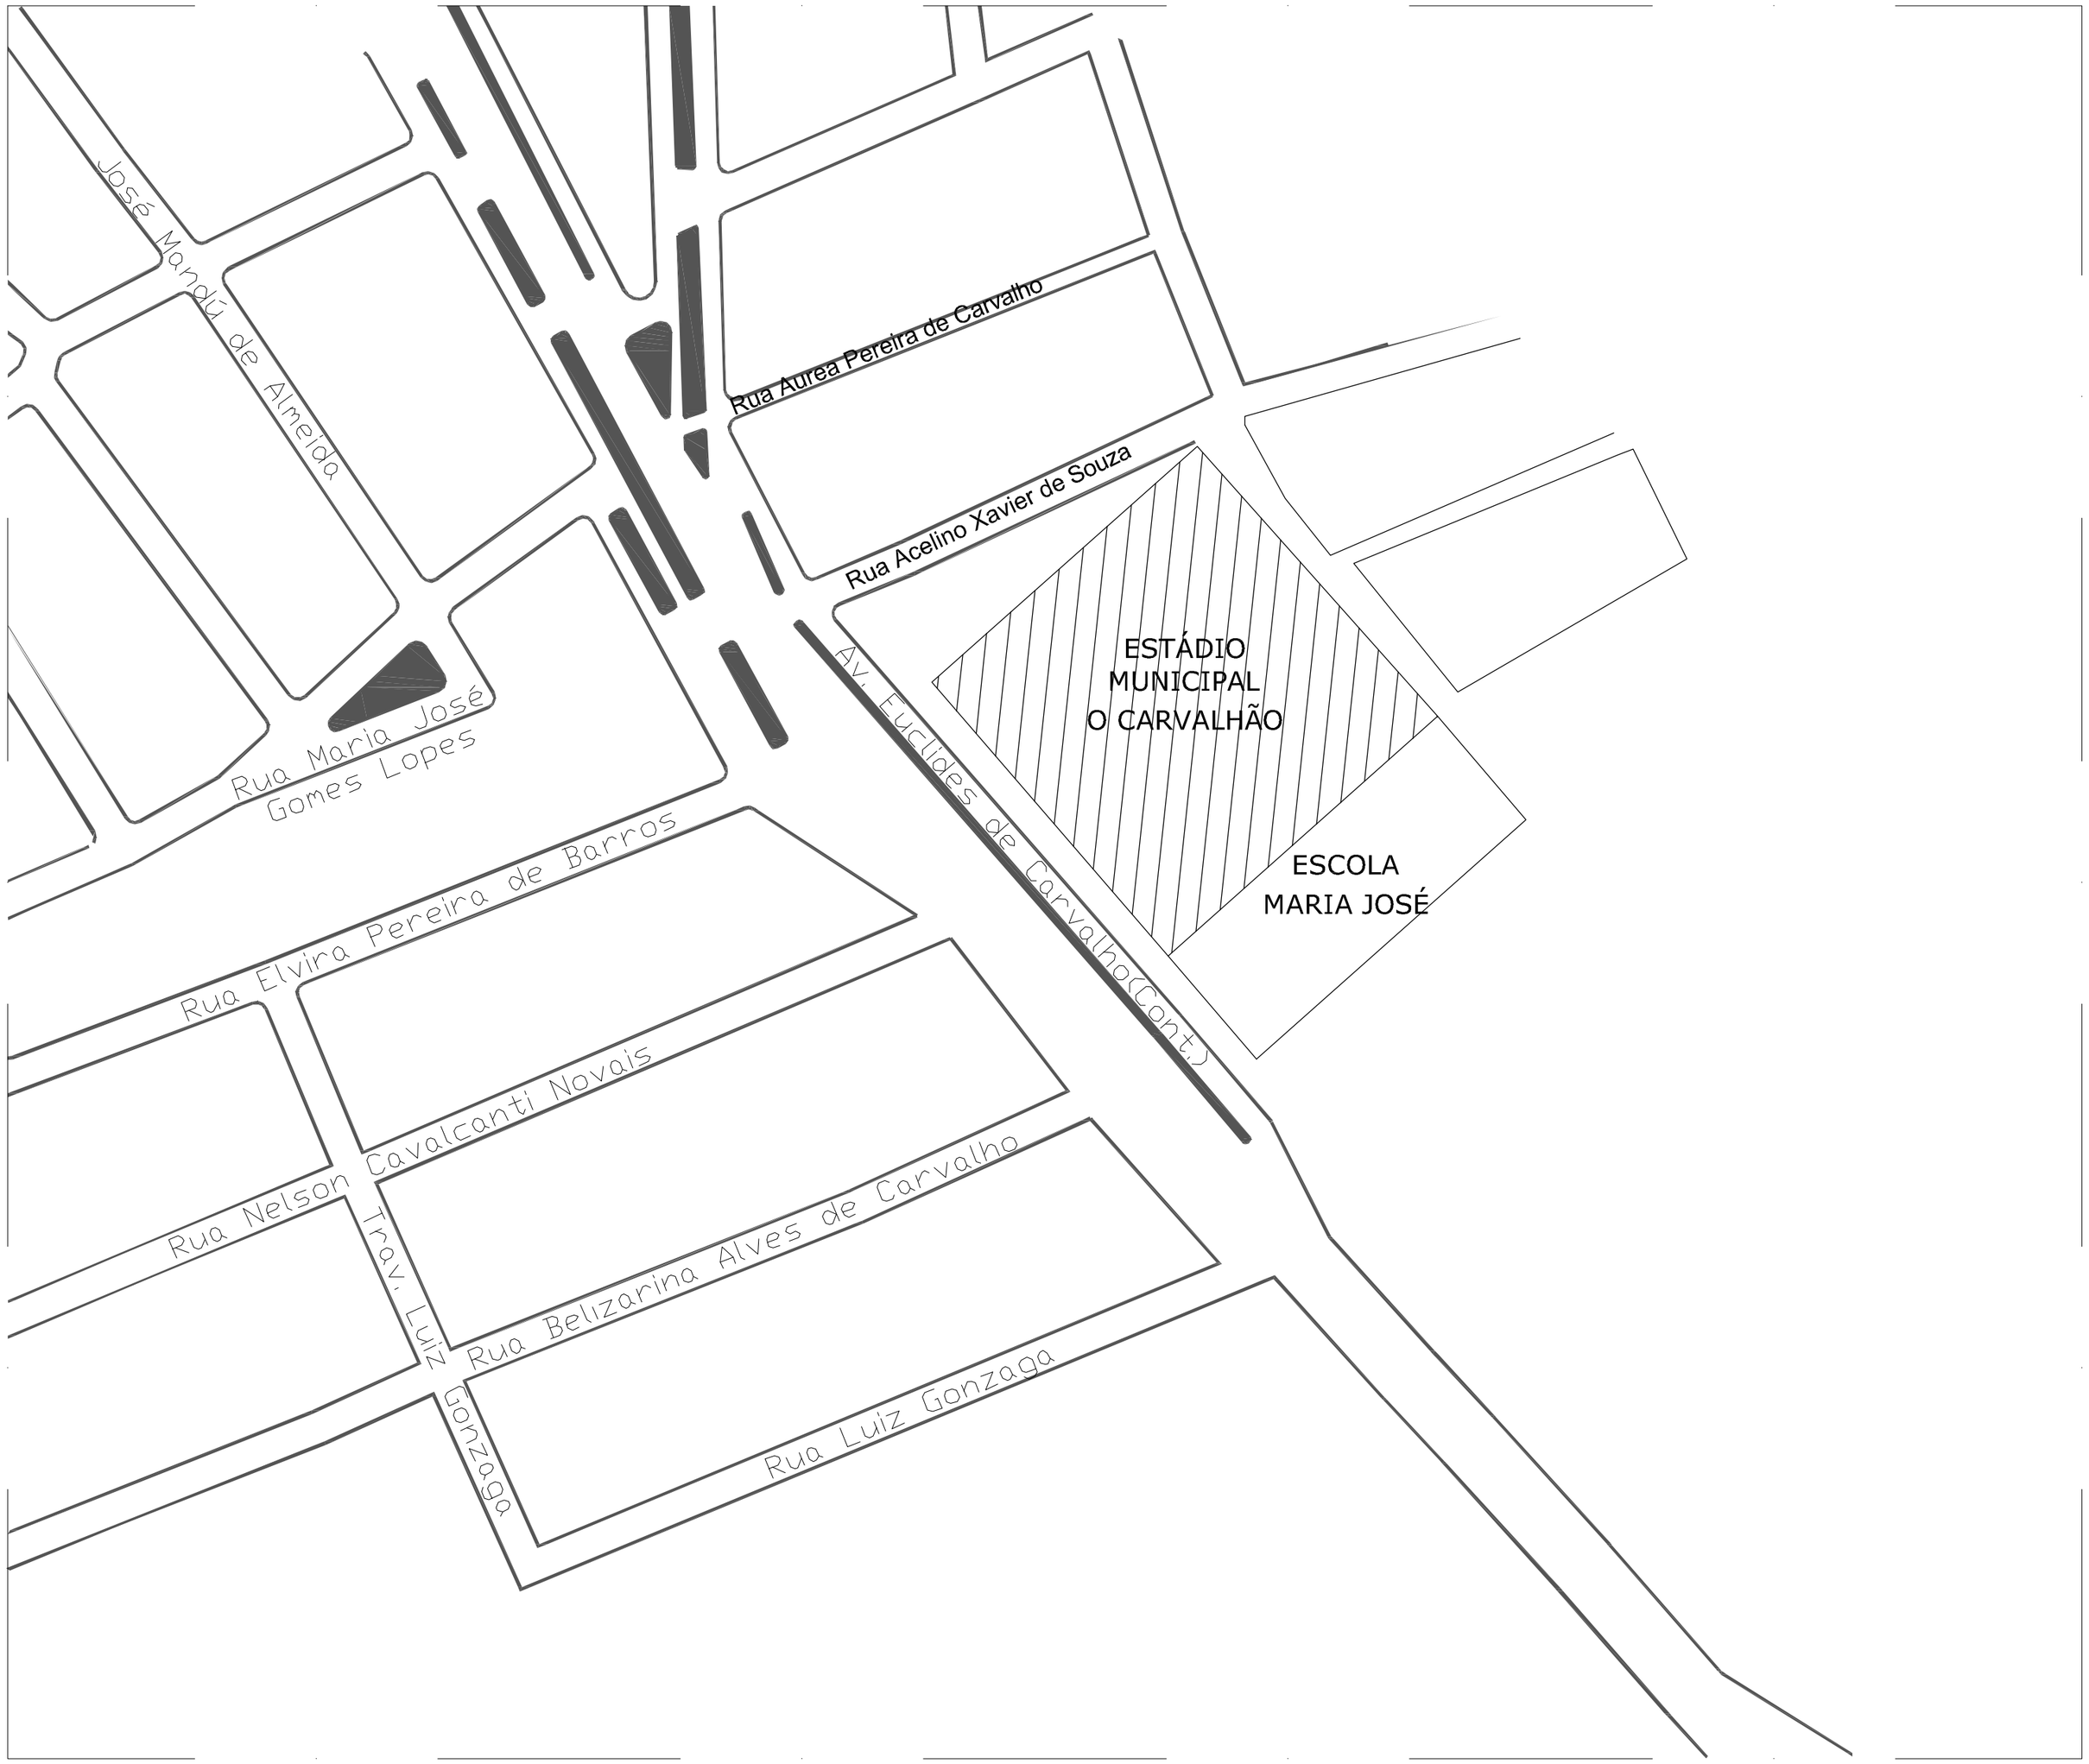


N

01 PLANTA DE SITUAÇÃO
esc.: 1/1000

DIEGO DA SILVA NASCIMENTO - ENG CIVIL - CREA 1821874420

Assinado de forma digital por DIEGO DA SILVA NASCIMENTO - ENG CIVIL - CREA 1821874420
Dados: 2026.09.26 17:38:45 -03'00'

NOTAS

- COTAS EM METROS;
- COTAS DE NÍVEL EM METROS;
- CONFERIR MEDIDAS, ABERTURAS, NÍVEIS E PRUMOS NO LOCAL;
- MEDIDAS EM COTAS PREVALECEM SOBRE O DESENHO;
- ESSE DESENHO DEVE SER IMPRESSO COLORIDO.

DATA	PROJETO	DESENHO	ESCALA
MAIO /2026	JEAN CARVALHO	JEAN CARVALHO	INDICADA

OBJETO
PROJETO CARVALHÃO

PROPRIETÁRIO
PREFEITURA MUNICIPAL DE SÃO JOSÉ DO BELMONTE


ENDEREÇO/OBRA
AVENIDA EUCLIDES DE CARVALHO

ASSUNTO:
ARQUITETÔNICO

CONTEÚDO: PLANTA DE SITUAÇÃO

PRANCHA: 01/01

PROJETO DESENVOLVIDO POR:
ENGENHEIRO: Diego da Silva Nascimento CREA/PE 1821874420

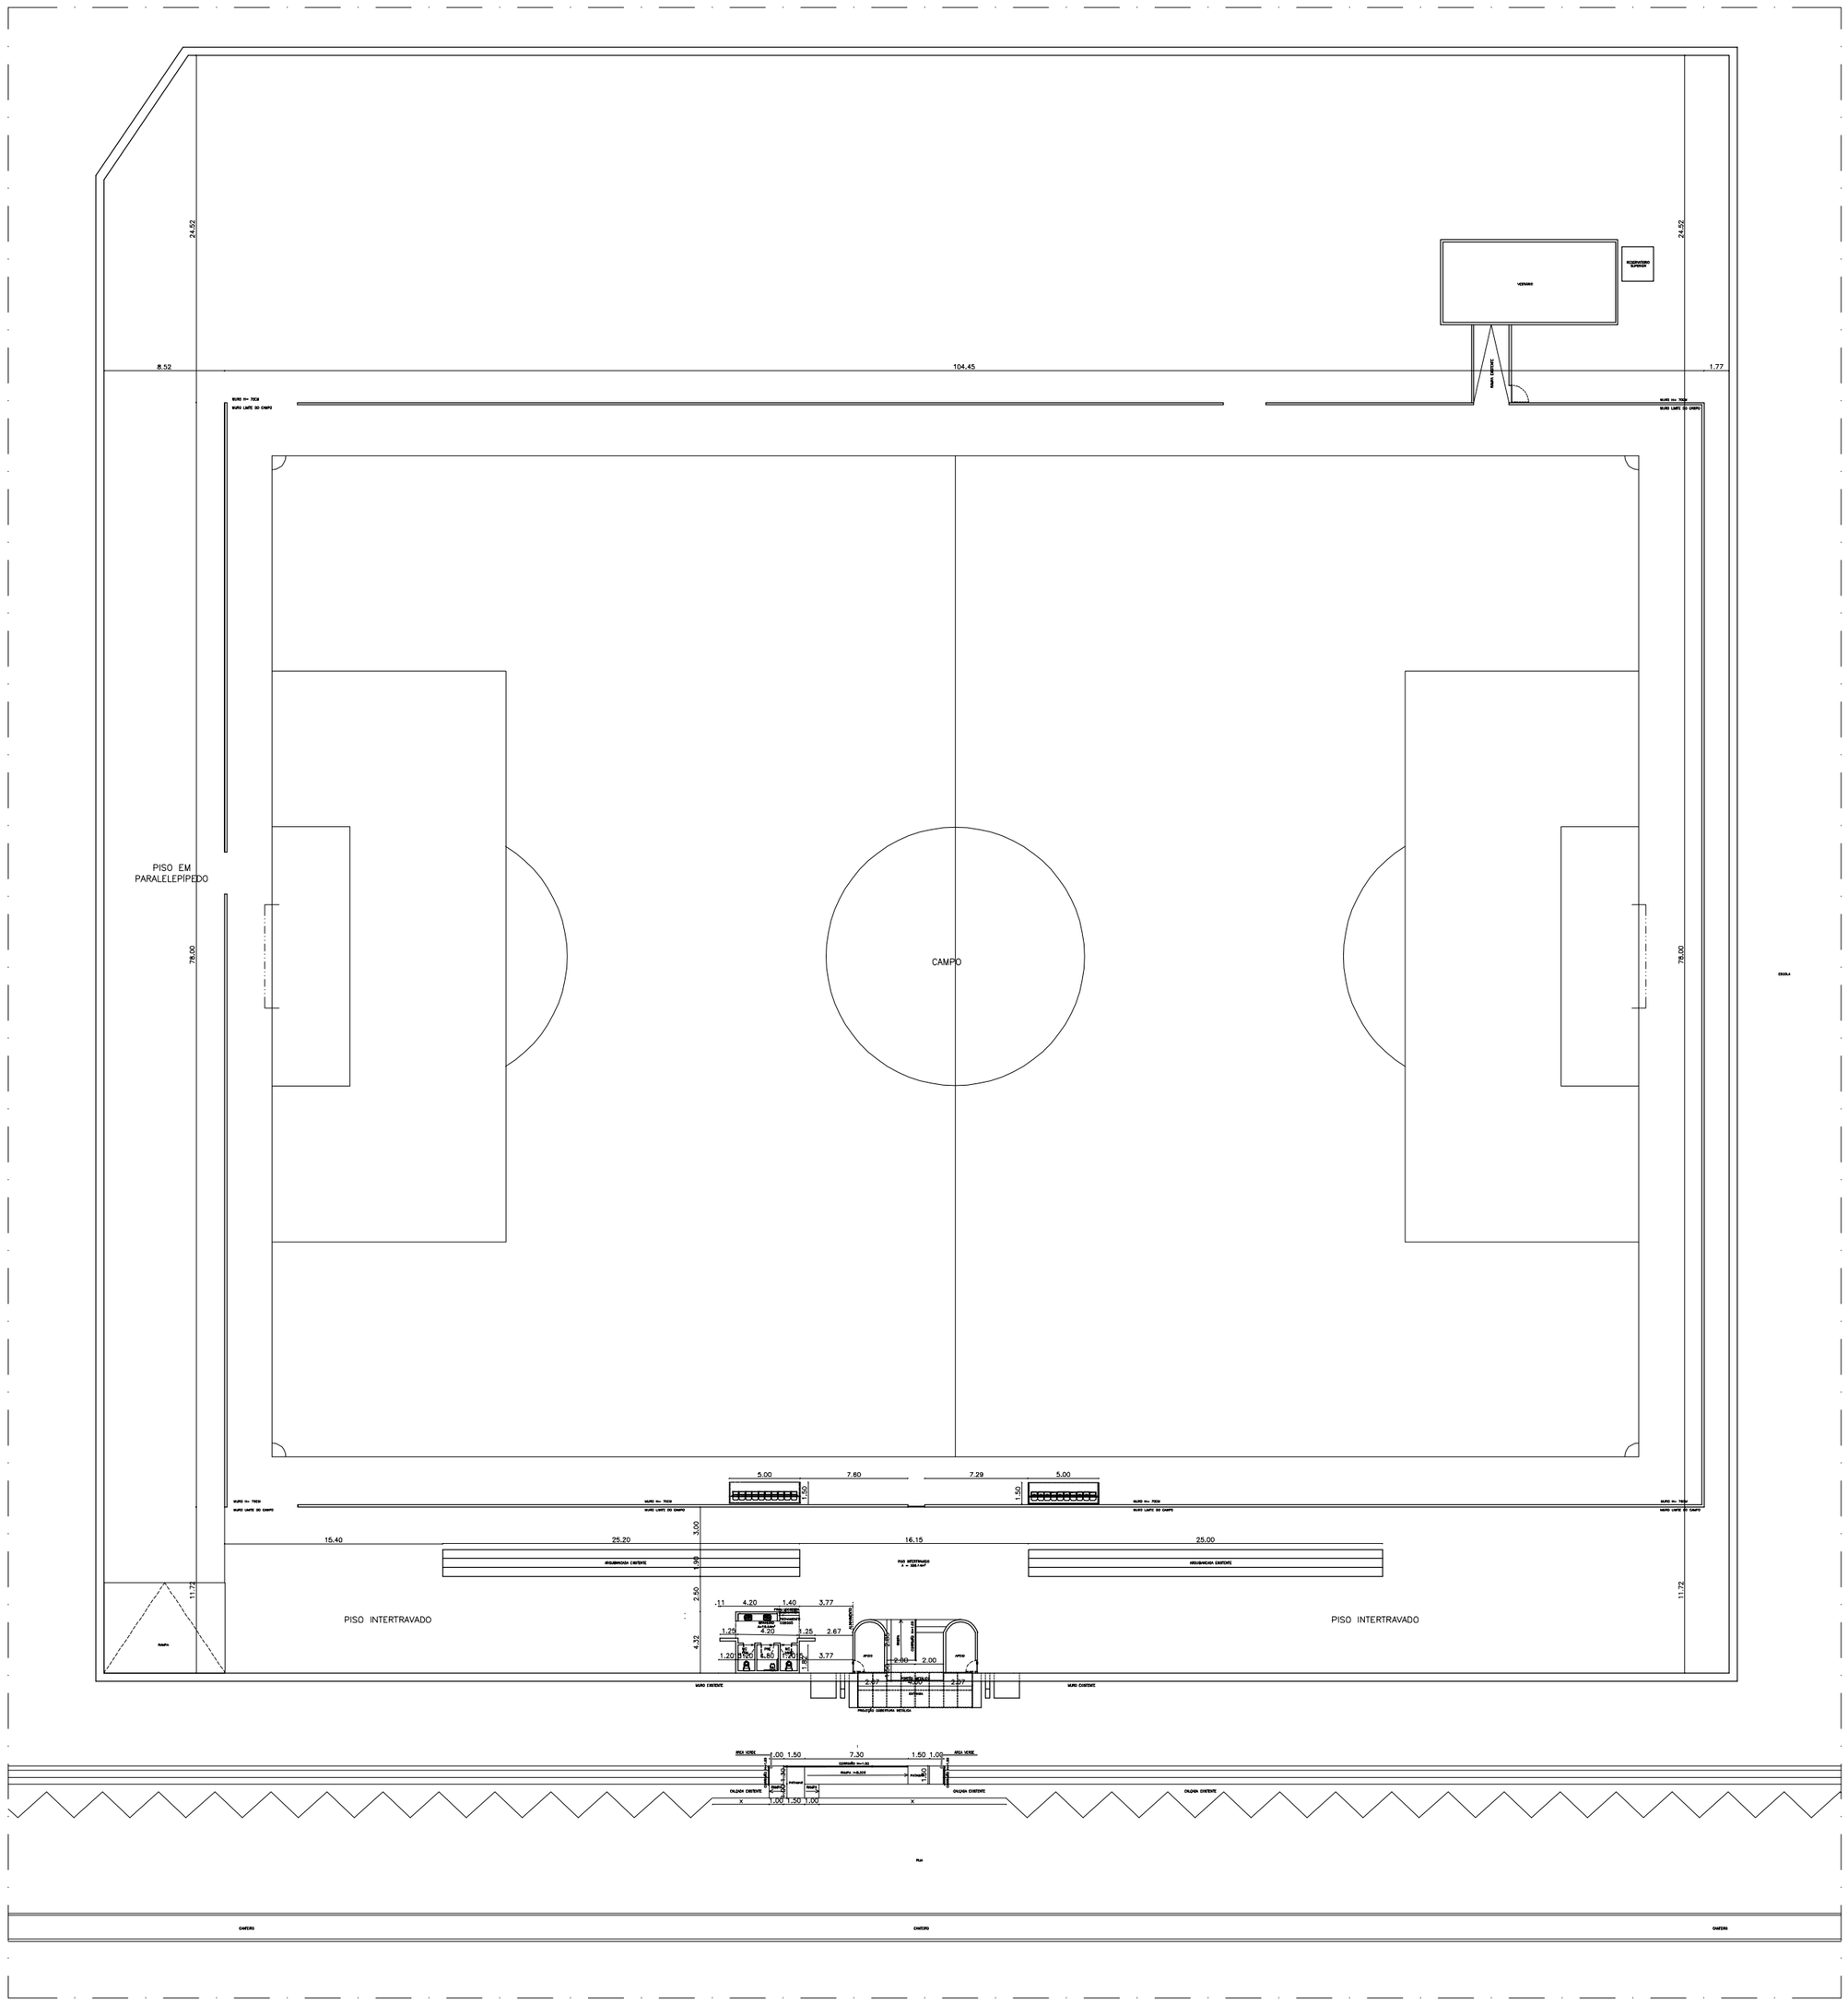

DIEGO DA SILVA NASCIMENTO - ENG CIVIL - CREA 1821874420

Assinado de forma digital por DIEGO DA SILVA NASCIMENTO - ENG CIVIL - CREA 1821874420
Dados: 2026.09.26 17:39:38 -03'00'

NOTAS

- COTAS EM METROS;
- COTAS DE NÍVEL EM METROS;
- CONFERIR MEDIDAS, ABERTURAS, NÍVEIS E PRUMOS NO LOCAL;
- MEDIDAS EM COTAS PREVALECEM SOBRE O DESENHO;
- ESSE DESENHO DEVE SER IMPRESSO COLORIDO.

DATA	PROJETO	DESENHO	ESCALA
MAIO /2026	JEAN CARVALHO	JEAN CARVALHO	INDICADA

OBJETO
PLANTA BAIXA

PROPRIETÁRIO
PREFEITURA MUNICIPAL DE SÃO JOSÉ DO BELMONTE


ENDEREÇO/OBRA
AVENIDA EUCLIDES DE CARVALHO

ASSUNTO:
ARQUITETÔNICO


CONTEÚDO: PLANTA BAIXA

PRANCHA: 01/01


PROJETO DESENVOLVIDO POR:
ENGENHEIRO: Diego da Silva Nascimento CREA/PE 1821874420

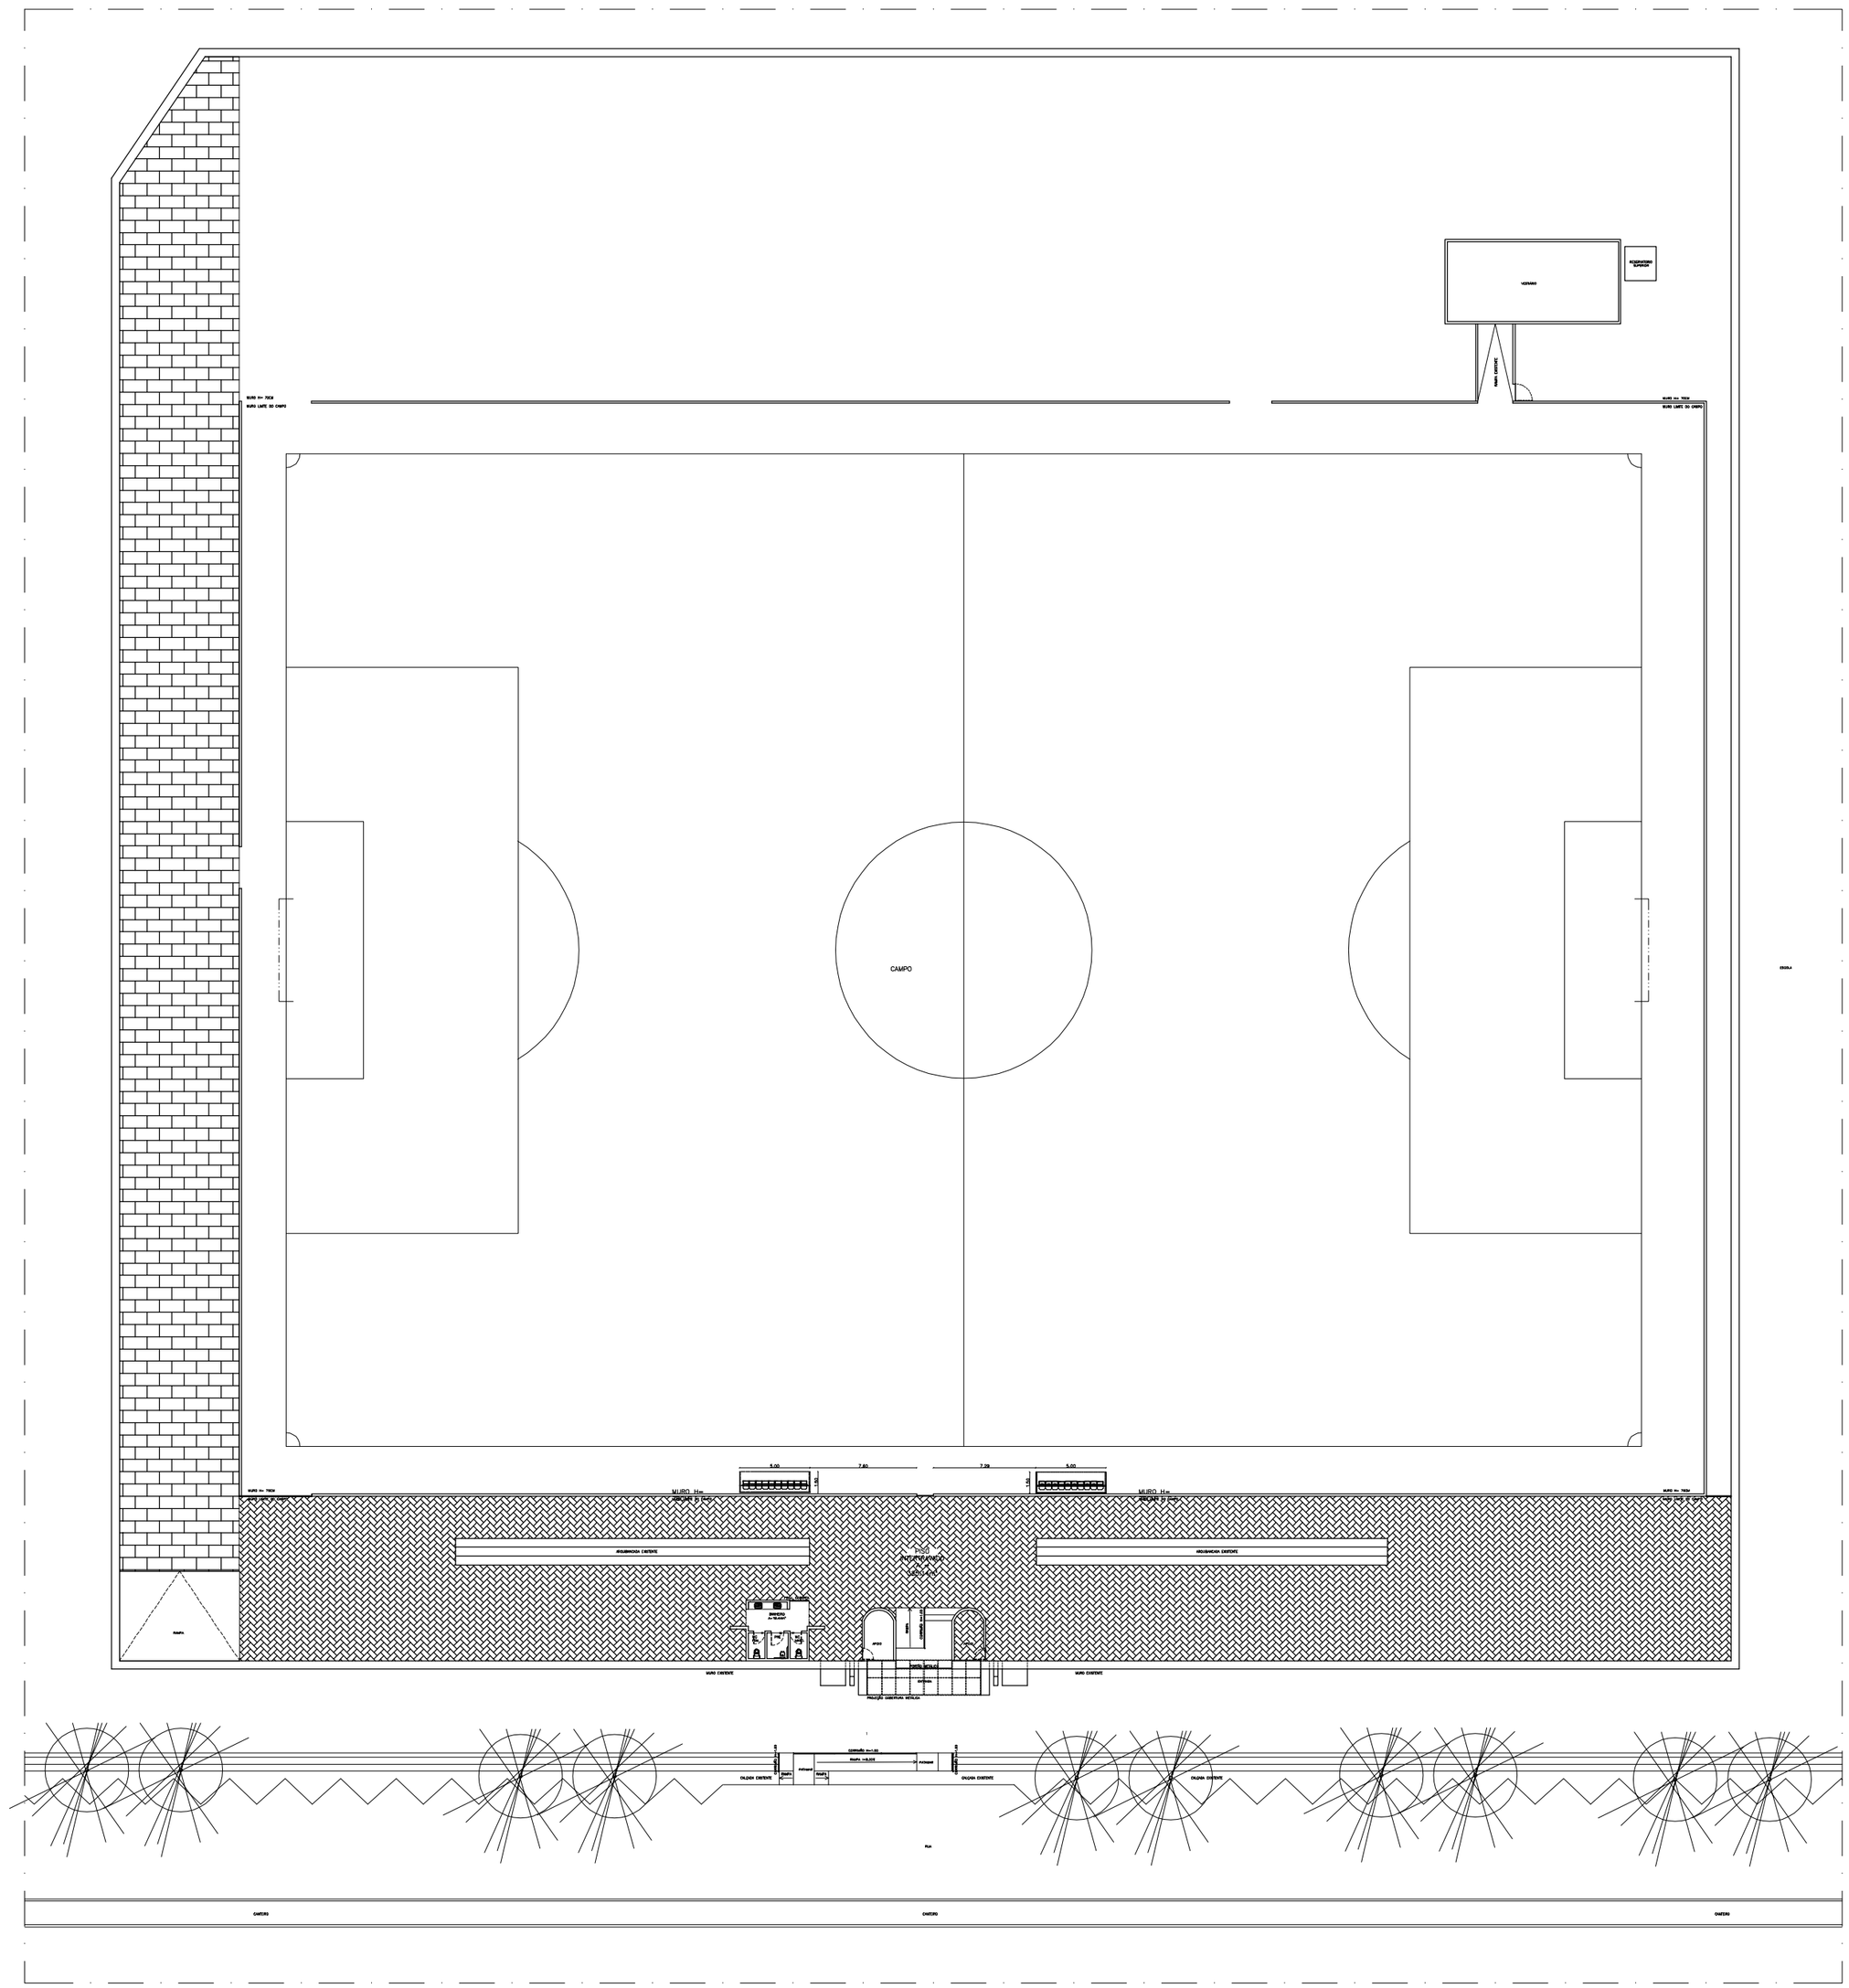


01 PLANTA BAIXA
esc.: 1/100

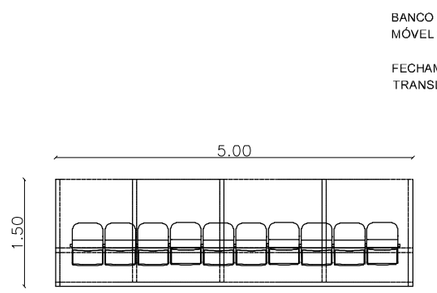

01 PLANTA BAIXA
esc.: 1/100

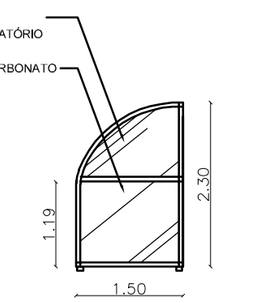

01 VISTA LATERAL
esc.: 1/100

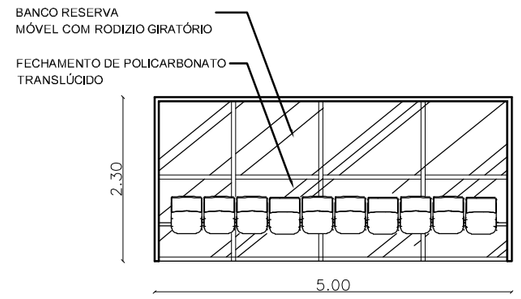

01 VISTA FRONTAL
esc.: 1/100

DIEGO DA SILVA NASCIMENTO - ENG CIVIL - CREA 1821874420

Assinado de forma digital por DIEGO DA SILVA NASCIMENTO - ENG CIVIL - CREA 1821874420
Dados: 2026.09.26 17:40:21 -03'00'

NOTAS

- COTAS EM METROS;
- COTAS DE NÍVEL EM METROS;
- CONFERIR MEDIDAS, ABERTURAS, NÍVEIS E PRUMOS NO LOCAL;
- MEDIDAS EM COTAS PREVALECEM SOBRE O DESENHO;
- ESSE DESENHO DEVE SER IMPRESSO COLORIDO.

DATA	PROJETO	DESENHO	ESCALA
MAIO /2026	JEAN CARVALHO	JEAN CARVALHO	INDICADA

OBJETO
PROJETO CARVALHÃO

PROPRIETÁRIO
PREFEITURA MUNICIPAL DE SÃO JOSÉ DO BELMONTE


ENDEREÇO/OBRA
AVENIDA EUCLIDES DE CARVALHO

ASSUNTO:
ARQUITETÔNICO

CONTEÚDO:
PAVIMENTOS E BANCOS

PRANCHA: 01/01

PROJETO DESENVOLVIDO POR:
ENGENHEIRO: Diego da Silva Nascimento CREA/PE 1821874420

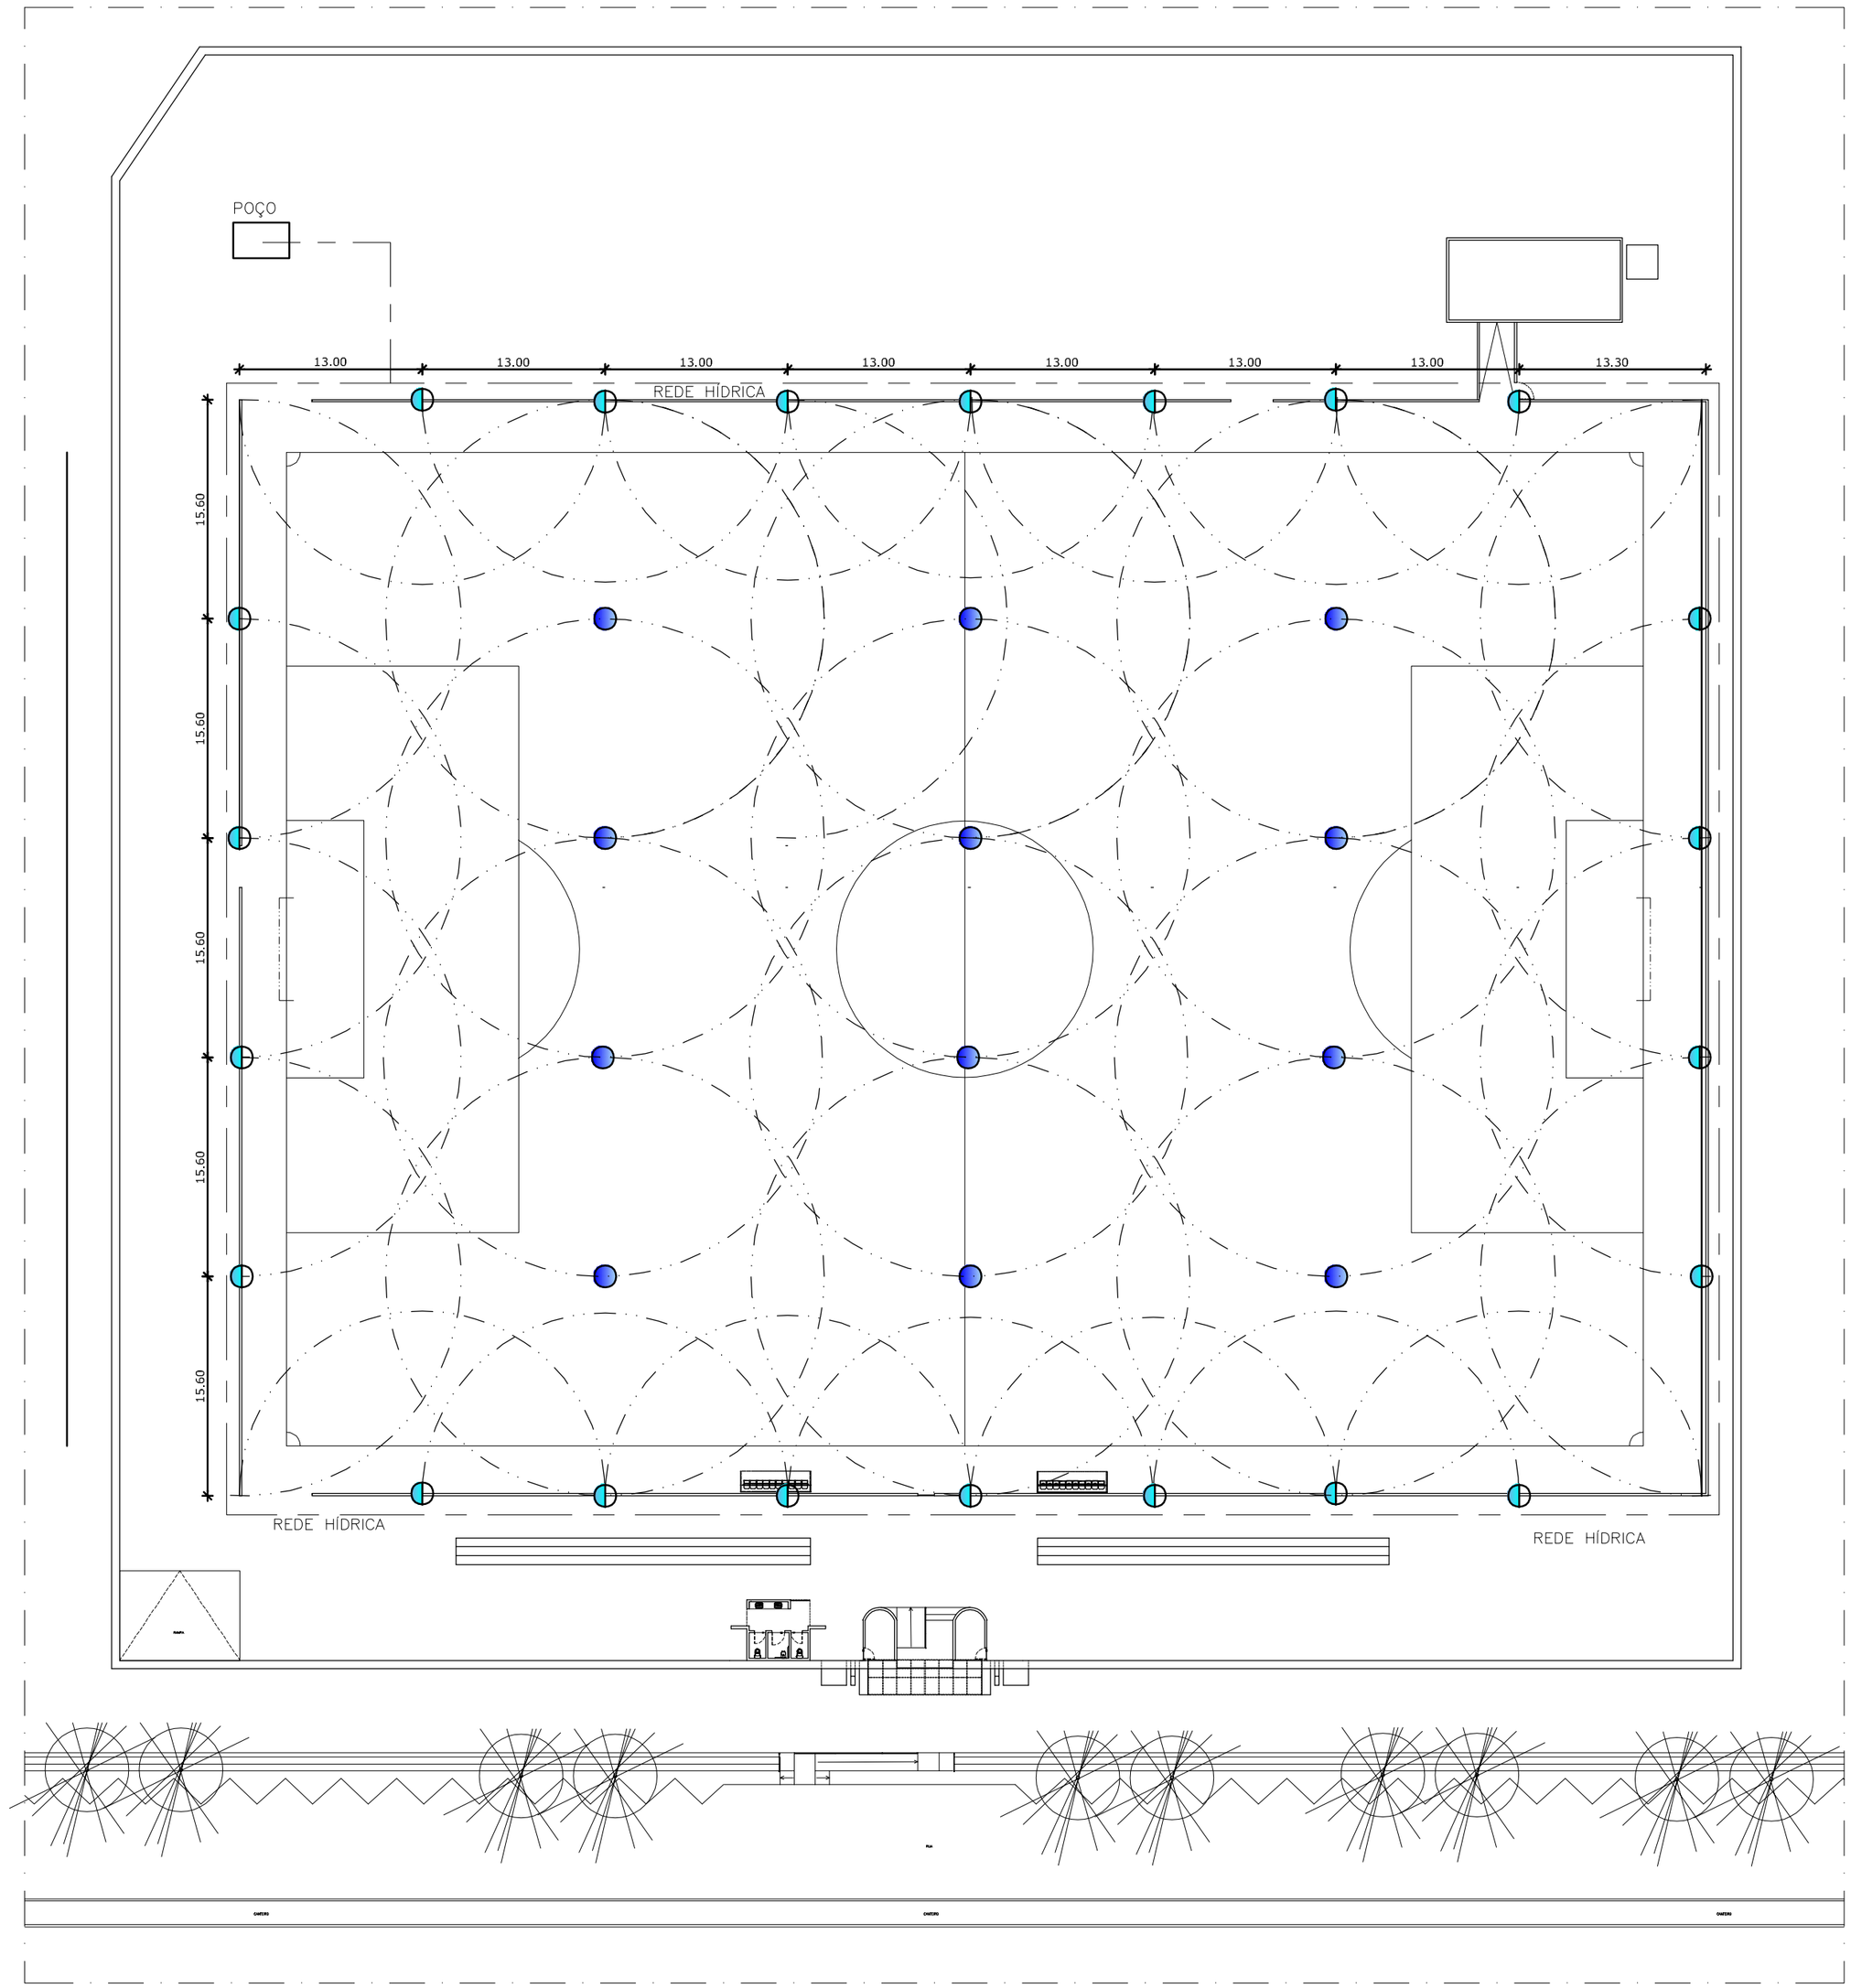

01 PLANTA BAIXA
escala: 1/100

LEGENDA

- PROJEÇÃO ÁGUA
- IRRIGADOR 360°
- IRRIGADOR 180°
- REDE HÍDRICA

NOTAS

- COTAS EM METROS;
- COTAS DE NÍVEL EM METROS;
- CONFERIR MEDIDAS, ABERTURAS, NÍVEIS E PRUMOS NO LOCAL;
- MEDIDAS EM COTAS PREVALECEM SOBRE O DESENHO;
- ESSE DESENHO DEVE SER IMPRESSO COLORIDO.

DATA	PROJETO	DESENHO	ESCALA
MAIO /2026	JEAN CARVALHO	JEAN CARVALHO	INDICADA

OBJETO
PROJETO CARVALHÃO

PROPRIETÁRIO
PREFEITURA MUNICIPAL DE SÃO JOSÉ DO BELMONTE

ENDEREÇO/OBRA
AVENIDA EUCLIDES DE CARVALHO

ASSUNTO:
ARQUITETÔNICO


CONTEÚDO:
PROJETO DE PONTOS DE IRRIGAÇÃO

PRANCHA: 01/01

PROJETO DESENVOLVIDO POR:
ENGENHEIRO: Diego da Silva Nascimento CREA/PE 1821874420

DIEGO DA SILVA NASCIMENTO - ENG CIVIL - CREA 1821874420

Assinado de forma digital por DIEGO DA SILVA NASCIMENTO - ENG CIVIL - CREA 1821874420
Dados: 2026.09.26 17:40:55 -03'00'

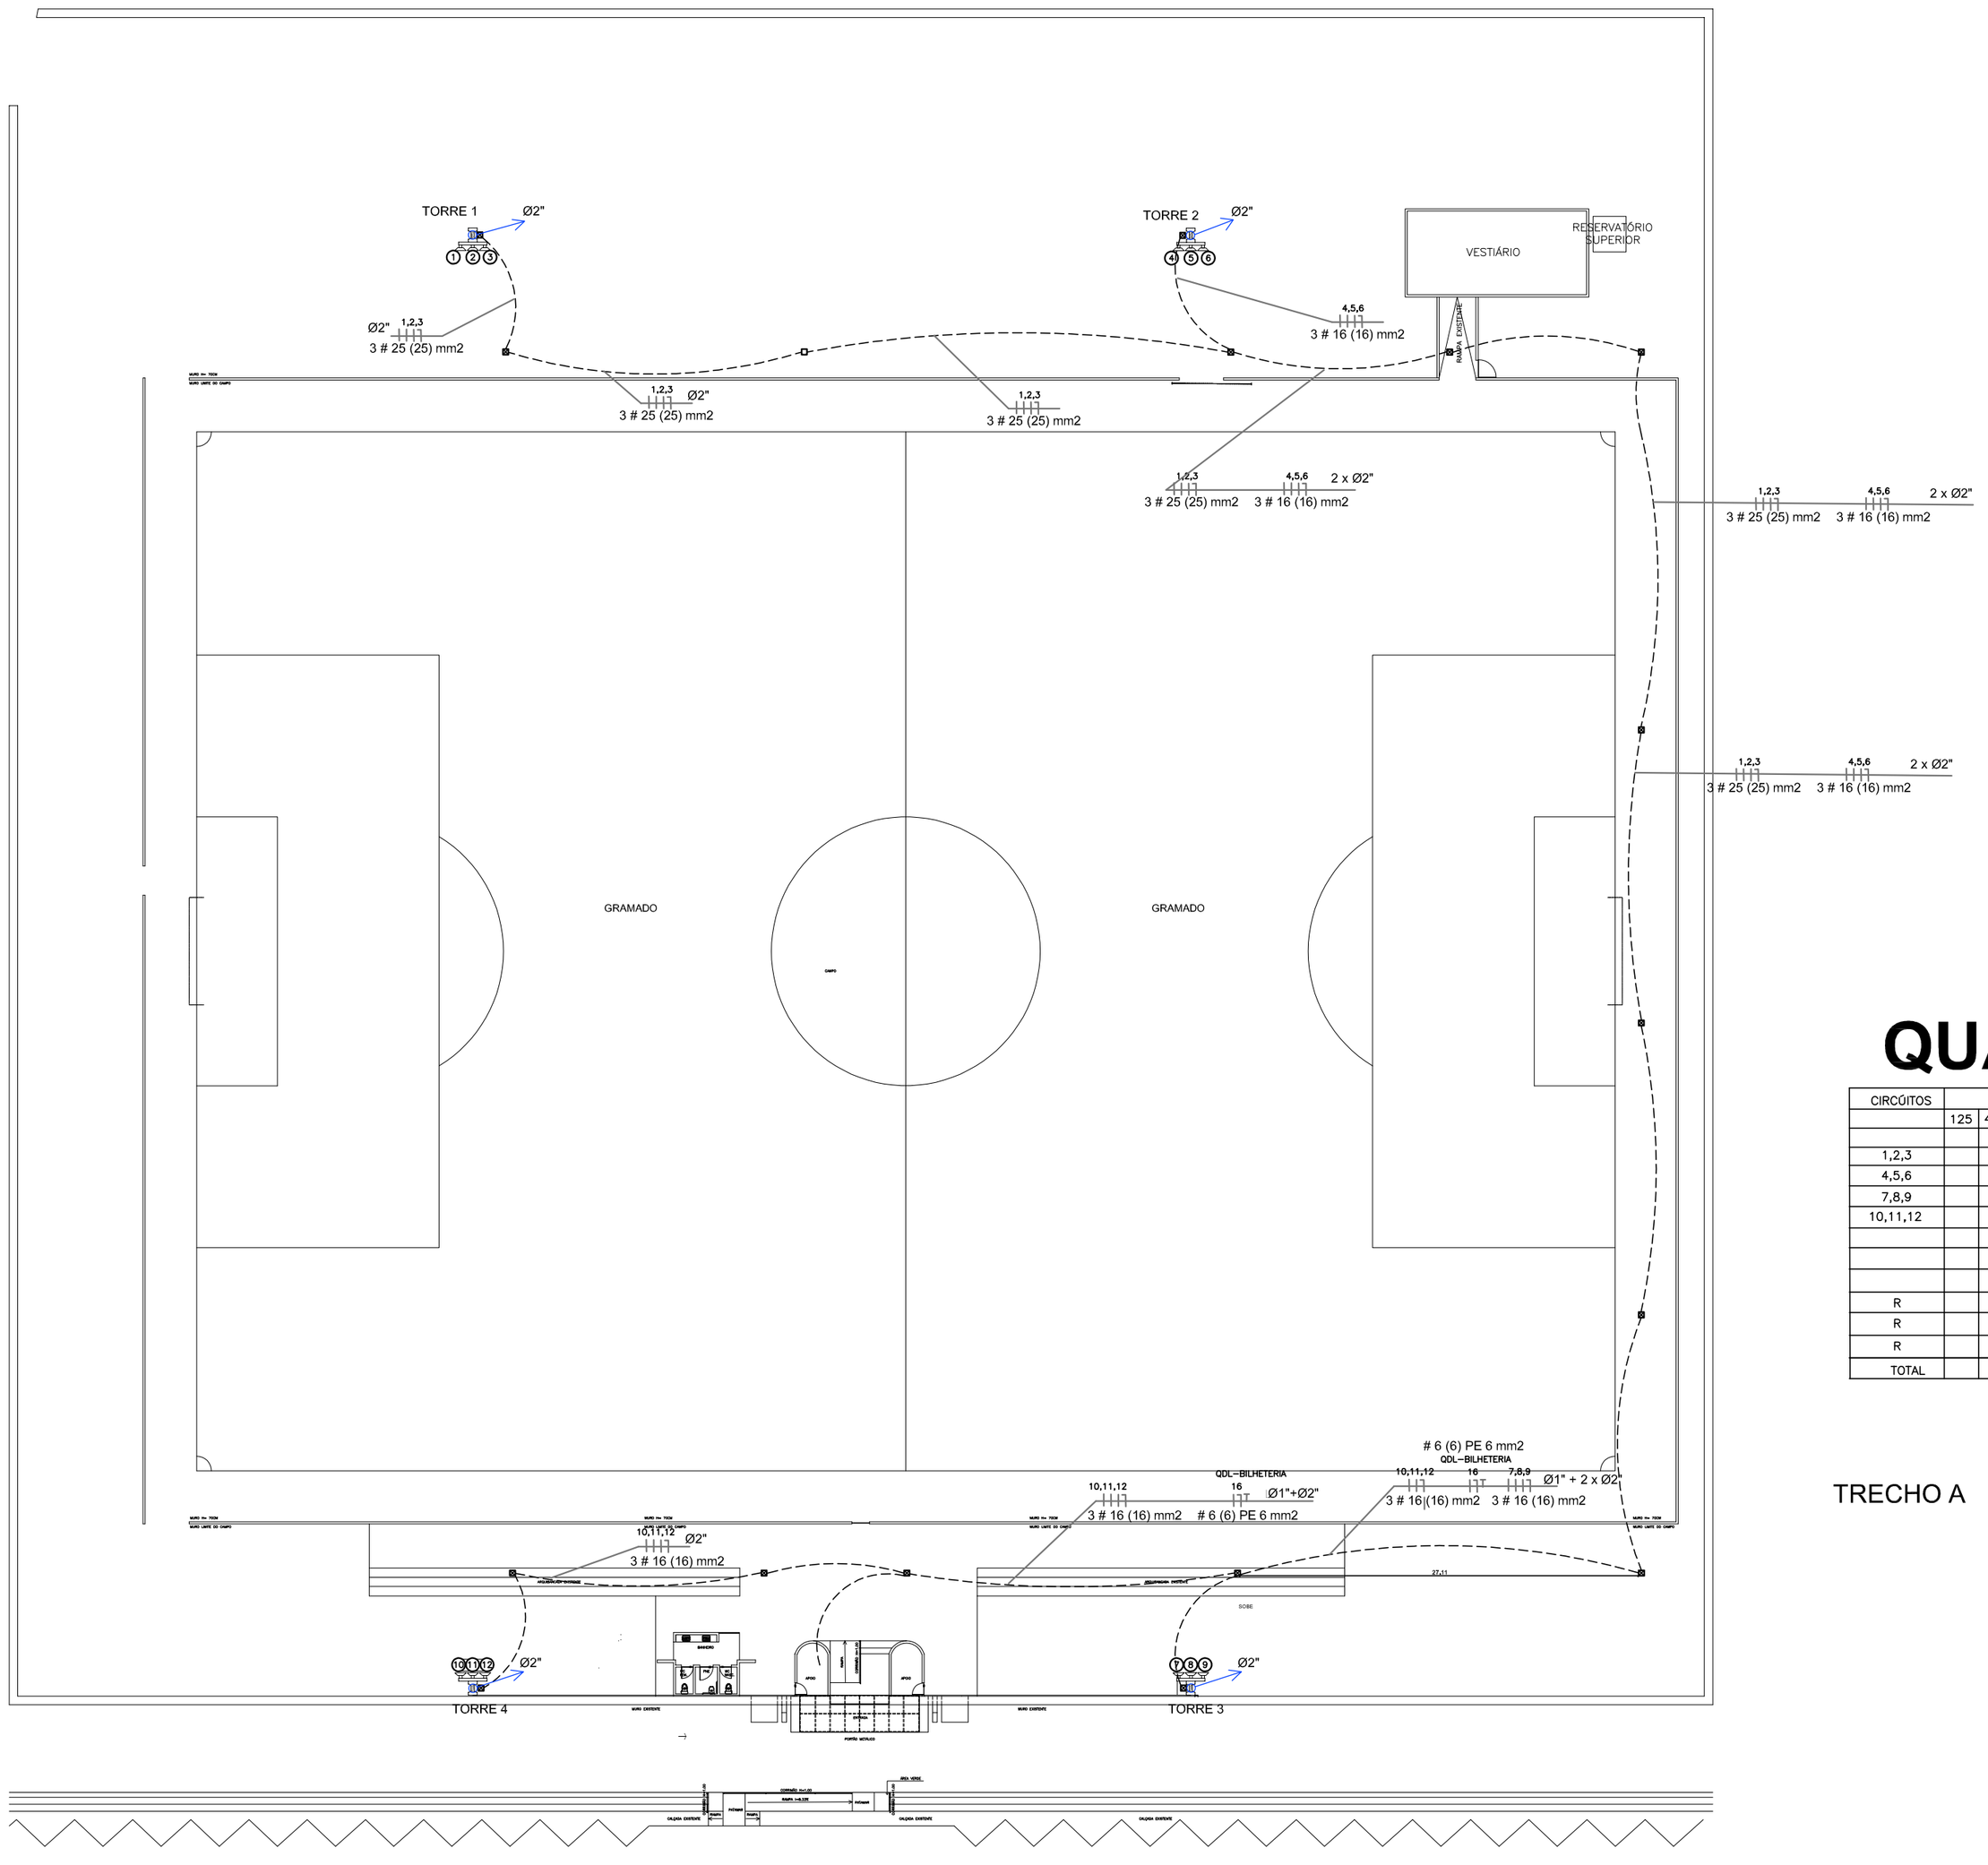

LEGENDA

Q.D.G.. – QUADRO DE DISTRIBUIÇÃO GERAL

C.P.S.– CAIXA DE PASSAGEM SUBTERRÂNEA – 0,40 X 0,40 X 0,50 m
OBS – OUTRA MEDIDA SERÁ ESPECIFICADA EM PLANTA

Poste

POSTE DE CONCRETO DT 600/17 COM 6 PROJETORES DE LED COMBATE
LUMINÁRIA LED 1.000W
FLUXO LUMINOSO : ≥ 150.000 LM
EFICIÊNCIA : ≥ 150 LM/W
TEMPERATURA DE COR 5.000K
IRC: ≥ 80
PROTEÇÃO : IP66
C 70 x L 45 x A 9,7 cm


CONDUTORES NÃO INDICADOS SERÃO DE 2,5 mm2

ELETRODUTO NÃO INDICADO SERÁ DE 3/4"

TUBULAÇÃO QUE DESCE

TUBULAÇÃO QUE SOBE


DIAGRAMA UNIFILAR QDG

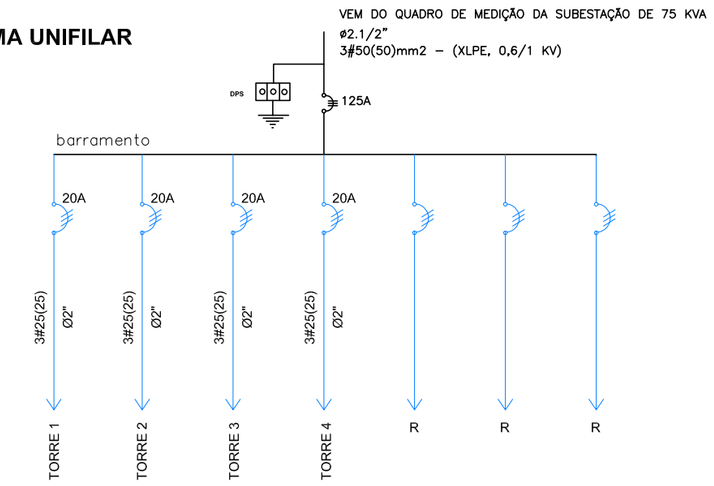

QUADRO DE DISTRIBUIÇÃO GERAL

CIRCÚITOS	ILUMINAÇÃO (W)					TOMADAS			AR CONDICIONADO			OUTRAS CARGAS	POTÊNCIA TOTAL	DISJUNTOR	CONDUTORES (mm2)
	125	400	1000	2X36	3X40	100	300	600	900	1200	2400				
1,2,3			3		ILUMINAÇÃO ESTÁDIO								3000	20	3 # 25 (25) PE 25
4,5,6			3		ILUMINAÇÃO ESTÁDIO								3000	20	3 # 16 (16) PE 16
7,8,9			3		ILUMINAÇÃO ESTÁDIO								3000	20	3 # 16 (16) PE 16
10,11,12			3		ILUMINAÇÃO ESTÁDIO								3000	20	3 # 16 (16) PE 16
R															
R															
R															
TOTAL													12.000	125	3 # 50 (50) XLPE

TRECHO A

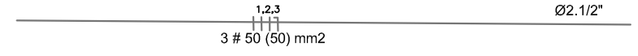

NOTAS

- COTAS EM METROS;
- COTAS DE NÍVEL EM METROS;
- CONFERIR MEDIDAS, ABERTURAS, NÍVEIS E PRUMOS NO LOCAL;
- MEDIDAS EM COTAS PREVALECEM SOBRE O DESENHO;
- ESSE DESENHO DEVE SER IMPRESSO COLORIDO.

DATA	PROJETO	DESENHO	ESCALA
MAIO /2026	JEAN CARVALHO	JEAN CARVALHO	INDICADA

OBJETO
PROJETO ELÉTRICO DO ESTADIO O CARVALHÃO

PROPRIETÁRIO
PREFEITURA MUNICIPAL DE SÃO JOSÉ DO BELMONTE

ENDEREÇO/OBRA
AVENIDA EUCLIDES DE CARVALHO

ASSUNTO:
ARQUITETÔNICO

CONTEÚDO:
PROJETO DE INSTALAÇÕES ELÉTRICAS

PRANCHA: 01/01

PROJETO DESENVOLVIDO POR:
ENGENHEIRO: Diego da Silva Nascimento CREA/PE 1821874420

DIEGO DA SILVA NASCIMENTO - ENG CIVIL - CREA 1821874420

Assinado de forma digital por DIEGO DA SILVA NASCIMENTO - ENG CIVIL - CREA 1821874420
Dados: 2026.09.26 17:41:33 -03'00'