


CORTE AA
ESC 1\100

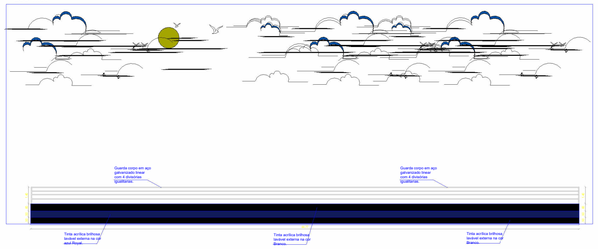

CORTE CC
ESC 1\100

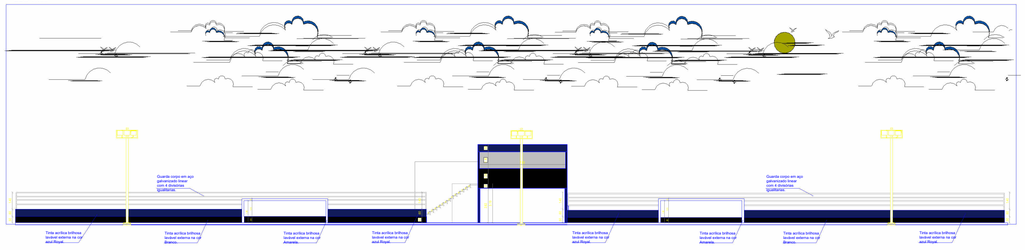

CORTE BB
ESC 1\100

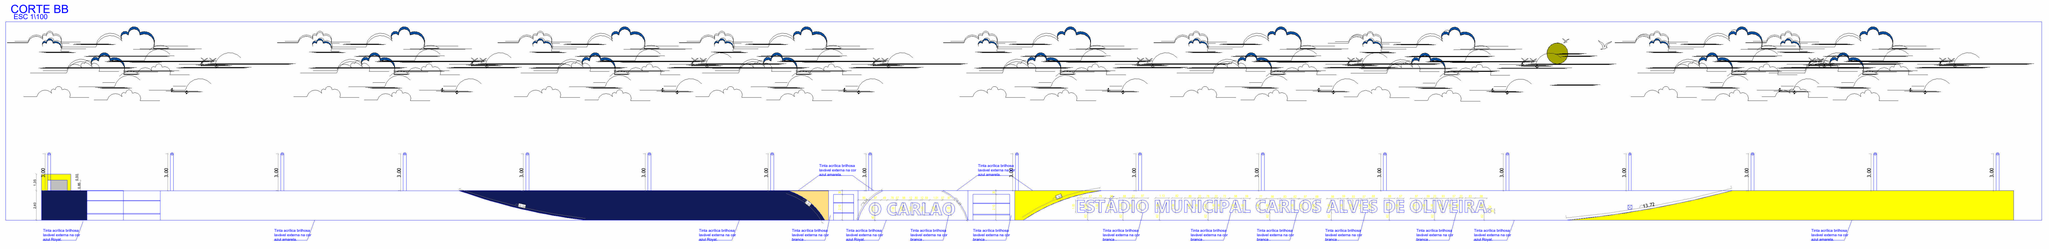

QUADRO DE PISOS		
ITEM	ESPECIFICAÇÕES	QUANTIDADE
	Tinta acrílica brilhosa lavável externa na cor azul Royal	260,00 m²
	Tinta acrílica brilhosa lavável externa na cor Amarela	167,40 m²
	Tinta acrílica brilhosa lavável externa na cor Branca	32,00 m²



DETALHE 01

LEGENDA		
ITEM	ESPECIFICAÇÕES	QUANTIDADE
	Poste galvanizado na cor branca de duas pétalas de 3 metros de altura, (luz na cor branco frio) (uma petala para dentro do campo e a outra para a fachada exterior)	17
	Refletor	6
	Lixeira	3
	Mobiliario urbano , banco na cor branca com bege.	4
	Vaso Branco Retangular 0,50 cm x 0,50 cm x 0,70 cm de altura.	14

QUADRO DE VEGETAÇÃO			
ITEM	NOMES POPULARES	ALTURA	QUANTIDADE
	PINHEIRO TUIA	1,50 cm	14 unidades

QUADRO DE PISOS		
ITEM	ESPECIFICAÇÕES	QUANTIDADE
	Piso em concreto na cor cinza claro	370,00 m²
	Pavimentação em paralelepipedo executado pela caixa	820,00 m²
	Piso em concreto para rampa executado pela caixa	60,00 m²
	Calçada padrão executada pela caixa	500,00 m²
	Calçada padrão executada com recurso próprio	28,00 m²

1 CORTES

ESCALA -1 : 250

gov.br
Documento assinado digitalmente
JANISON VITOR LIMA MARQUES
Data: 20/10/2026 12:39:34-0300
Verifique em https://validar.iti.gov.br

PREFEITURA MUNICIPAL DE SOLIDÃO-PE	AUTOR: ENG . JANISON VITOR LIMA MARQUES	
ÁREA TOTAL: 19.155,75 m²	CREA - Nº 1822762472	
ÁREA CONSTRUIDA: 1.878m²		
CONSTRUÇÃO DE CABINE DE TRANSMISSÃO, ILUMINAÇÃO E ARQUIBANCADA		02
ESTÁDIO MUNICIPAL CARLOS ALVES DE OLIVEIRA MUNICÍPIO DE SOLIDÃO - PE	ESCALAS 1/250	02
DATA : 20/10/2026	PLANTA BAIXA	