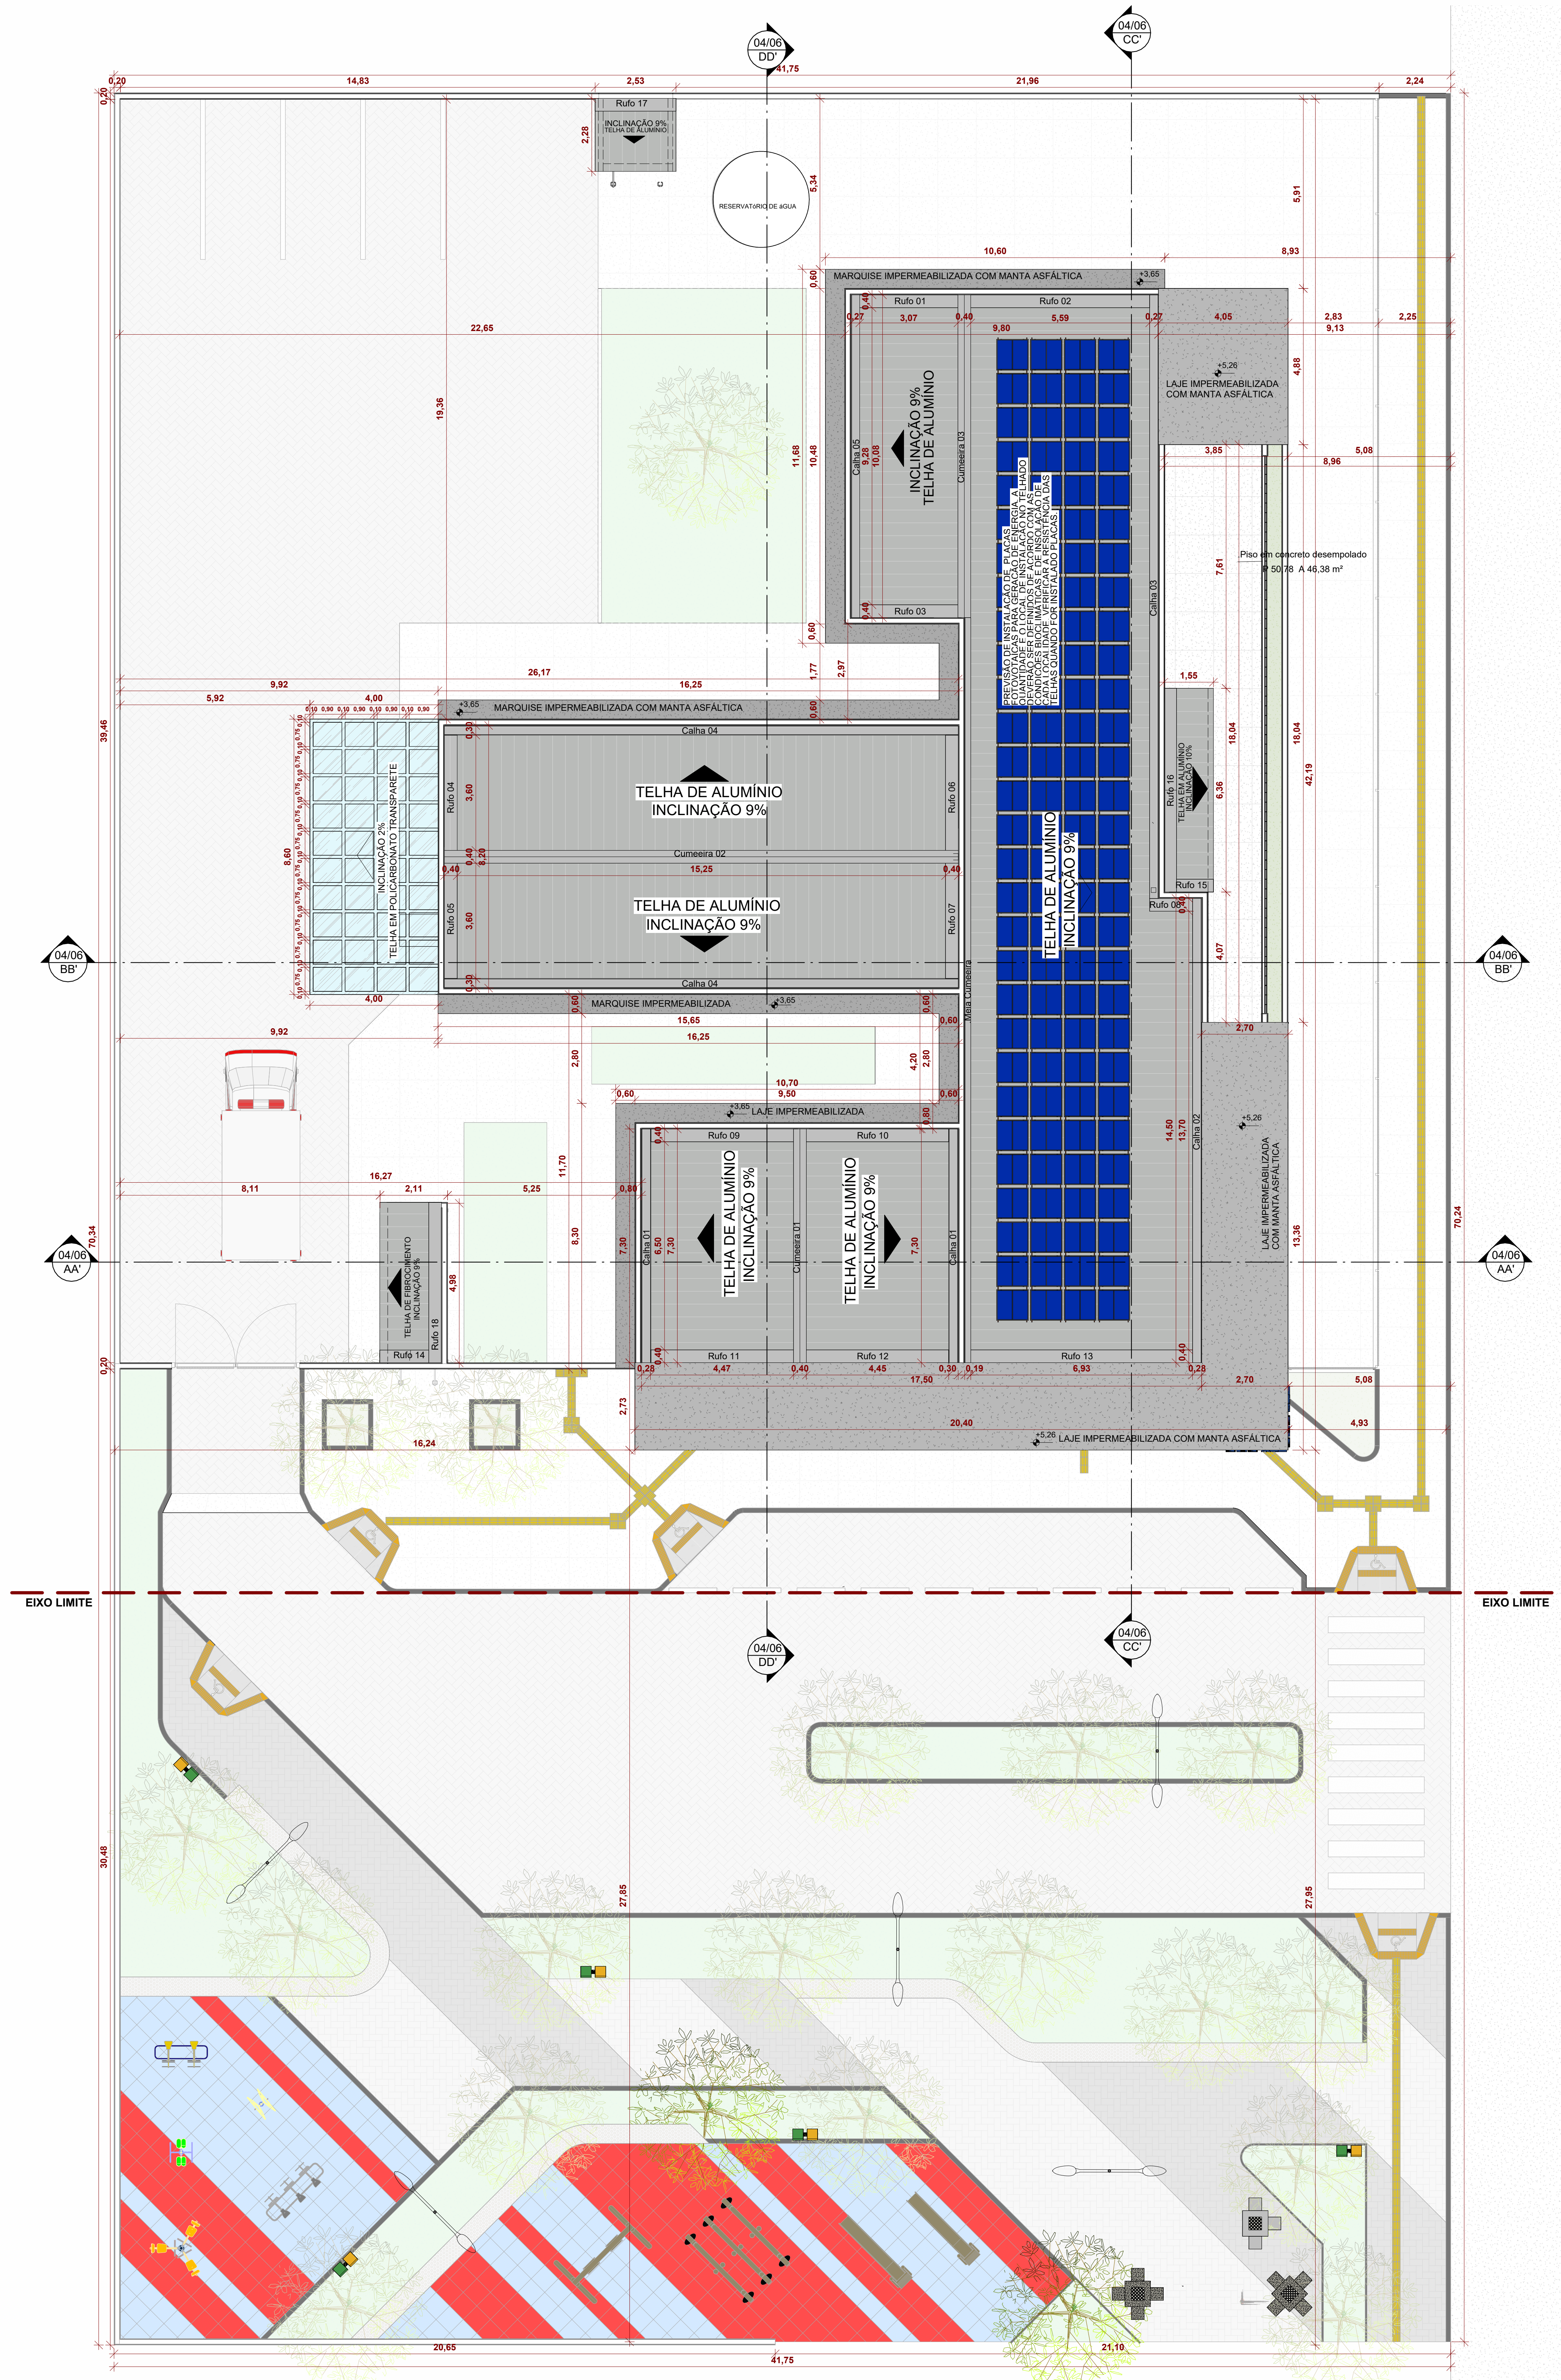

01 PLANTA DE LOCAÇÃO E COBERTURA
ESCALA 1 : 100

Atos normativos seguidos para a elaboração do projeto:

Portaria de Consolidação no 2, de 28 de setembro de 2017. Consolida as normas sobre a Política Nacional de Atenção Básica. Brasília: Ministério da Saúde, 2017.

RDC Nº 50/2002 da ANVISA - Estabelece o Regulamento Técnico para o planejamento, programação, elaboração e avaliação de projetos físicos de estabelecimentos assistenciais de saúde.
RDC Nº 51/2011 ANVISA - Dispõe sobre os requisitos mínimos para a análise, avaliação e aprovação dos projetos físicos de estabelecimentos de saúde no Sistema Nacional de Vigilância Sanitária (SNVS) e dá outras providências.
RDC Nº 63/2011 ANVISA - Requisitos de Boas Práticas de Funcionamento para os Serviços de Saúde.
RDC Nº 222/2018 ANVISA - Regulamenta as Boas Práticas de Gerenciamento dos Resíduos de Serviços de Saúde
RDC Nº 36/2013 ANVISA - Institui ações para a segurança do paciente em serviços de saúde.
RDC Nº 15/2012 ANVISA – Requisitos de boas práticas para o processamento de produtos para saúde.
RDC Nº 197/2017 ANVISA - Requisitos mínimos para o funcionamento dos serviços de vacinação humana.
ABNT NBR 9050/2020 - Acessibilidade a edificações, mobiliário, espaços e equipamentos urbanos
ABNT NBR 12.188/2016 – Sistema centralizados de suprimentos de gases medicinais, de gases para dispositivos médicos e de vácuo para uso em estabelecimentos de saúde.
ABNT NBR 7256/2016 – Tratamento de ar em Estabelecimento Assistencial de Saúde (EAS)– Requisitos para projetos e execução das instalações.

Além das normas estabelecidas pelos catálogos técnicos da ABNT e correlatos, a contratada deverá consultar e aplicar, quando pertinente, as normas indicadas na Biblioteca de Temas de Serviços de Saúde disponível em Biblioteca de temas de serviços de saúde (www.gov.br).

TABELA DE RUFOS

Tipo	Comentários	Comprimento
Rufo	01	3,26
Rufo	02	5,80
Rufo	03	3,26
Rufo	04	3,82
Rufo	05	3,82
Rufo	06	3,82
Rufo	07	3,82
Rufo	08	1,35
Rufo	09	4,67
Rufo	10	4,67
Rufo	11	4,67
Rufo	12	4,67
Rufo	13	7,14
Rufo	14	1,94
Rufo	15	1,55
Rufo	16	6,36
Rufo	17	2,53
Rufo	18	5,01

TABELA DE CALHAS

Tipo	Comprimento
Calha 01	7,30
Calha 01	7,30
Calha 02	14,50
Calha 03	18,85
Calha 04	16,05
Calha 04	16,05
Calha 05	10,11

TABELA DE TELHA

Tipo	Área
Telha de alumínio	461,91 m²
Telha de vidro	34,41 m²

TABELA DE IMPERMEABILIZAÇÃO DE LAJES

Tipo	Área
.Impermeabilização - Argamassa polimérica	461,00 m²
.Impermeabilização - Manta asfáltica	104,16 m²

TABELA DE CUMEEIRAS

Tipo	Comentários	Comprimento
Cumeeira	01	7,30
Cumeeira	02	16,05
Cumeeira	03	10,11

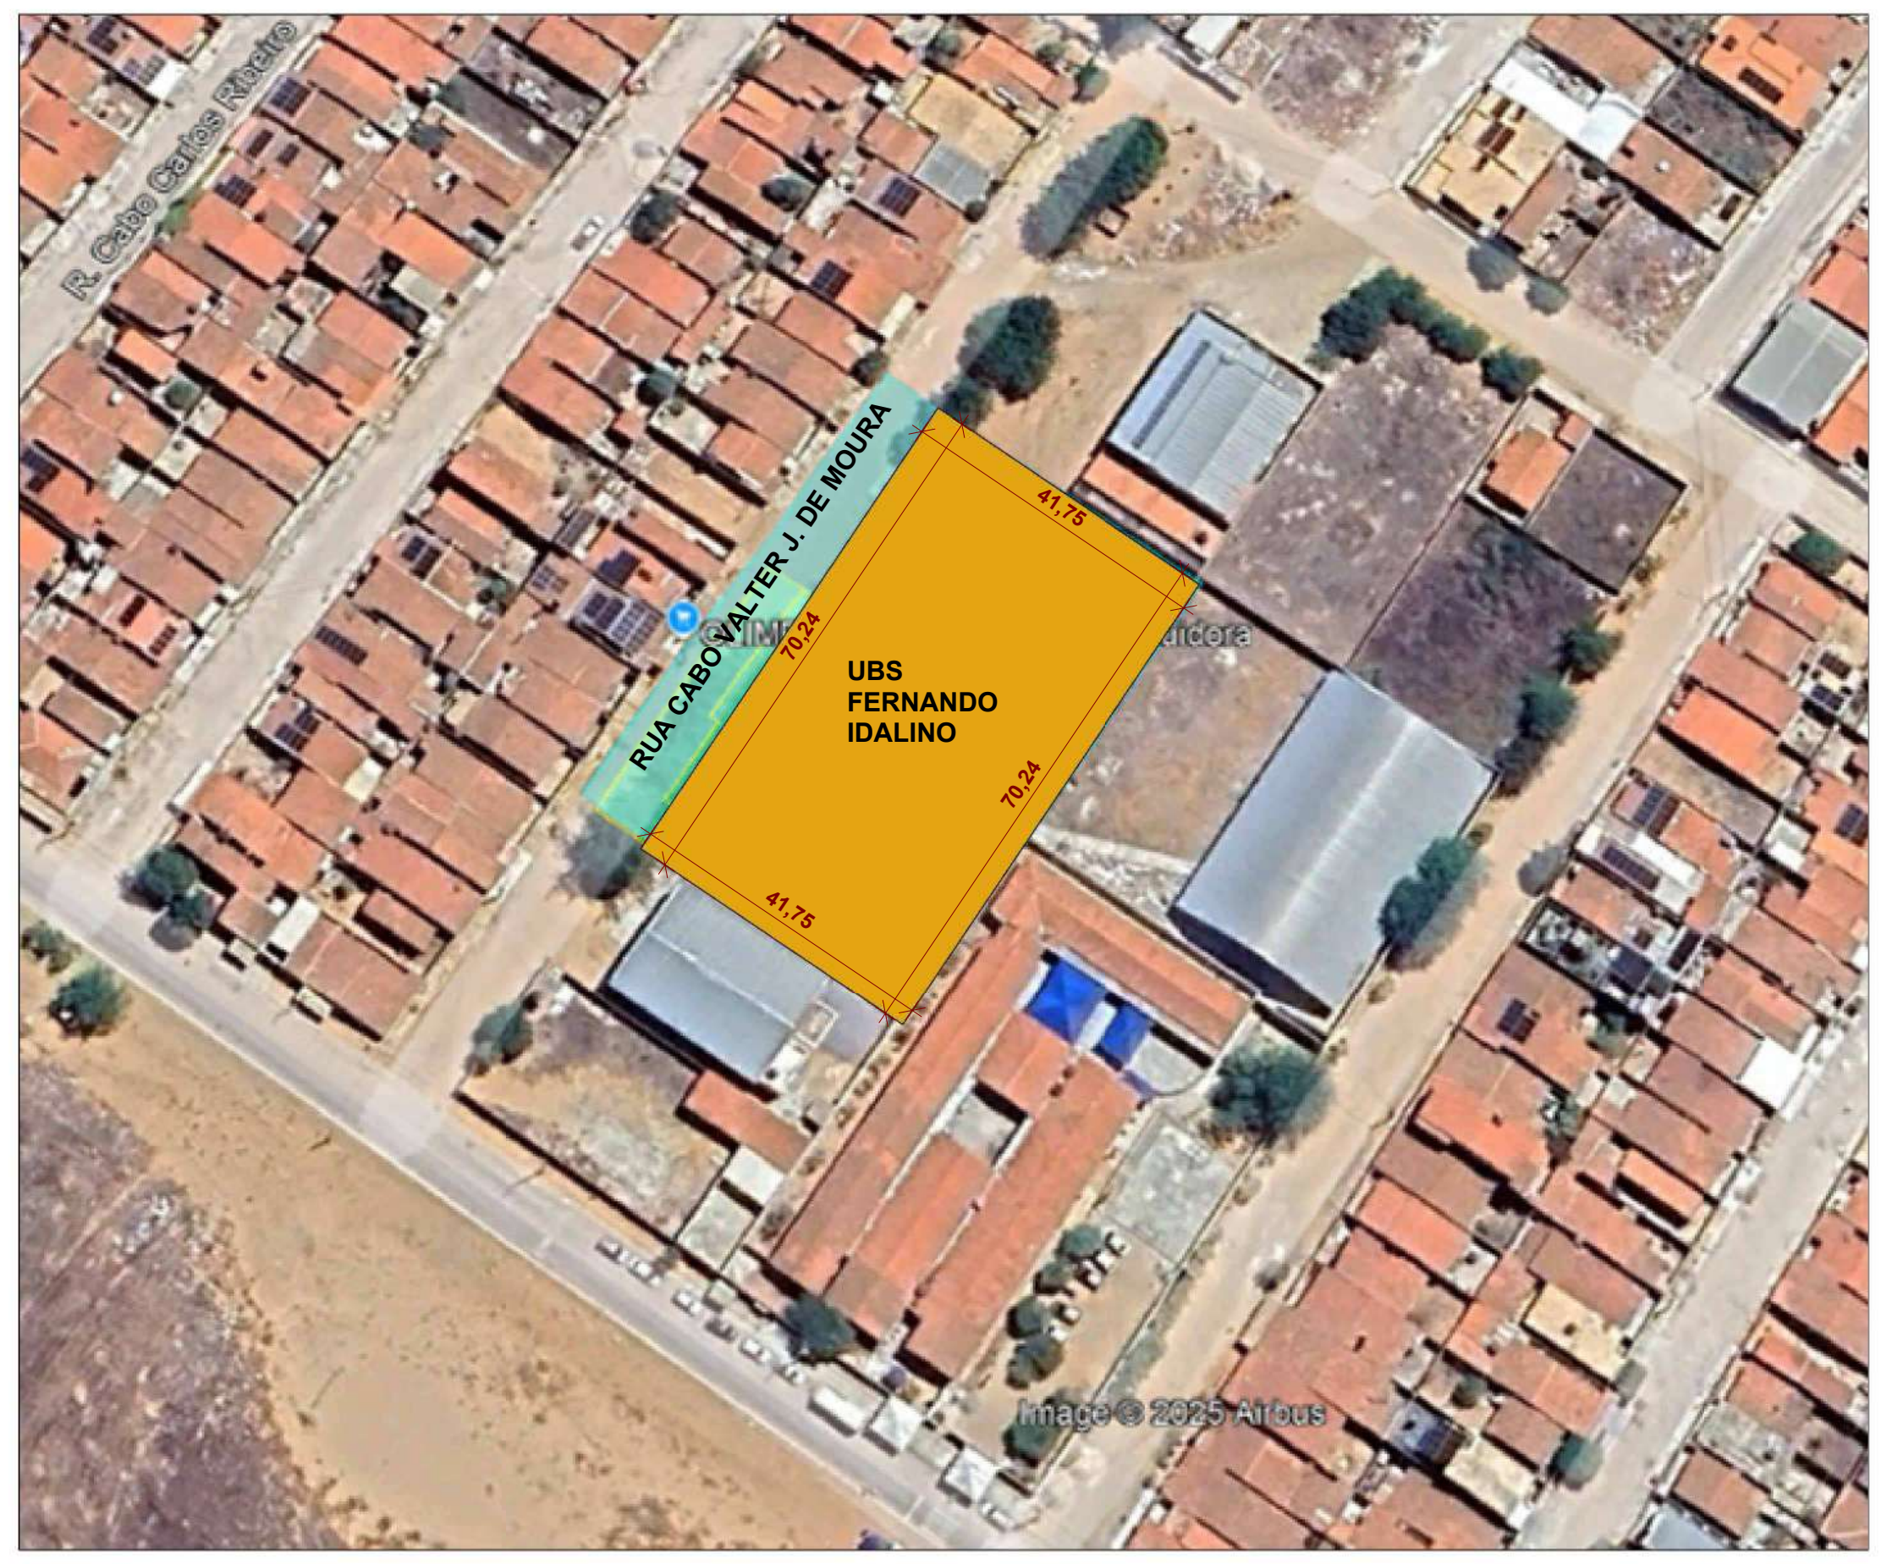

01 PLANTA DE SITUAÇAO -SATÉLITE
ESCALA 1 : 1000

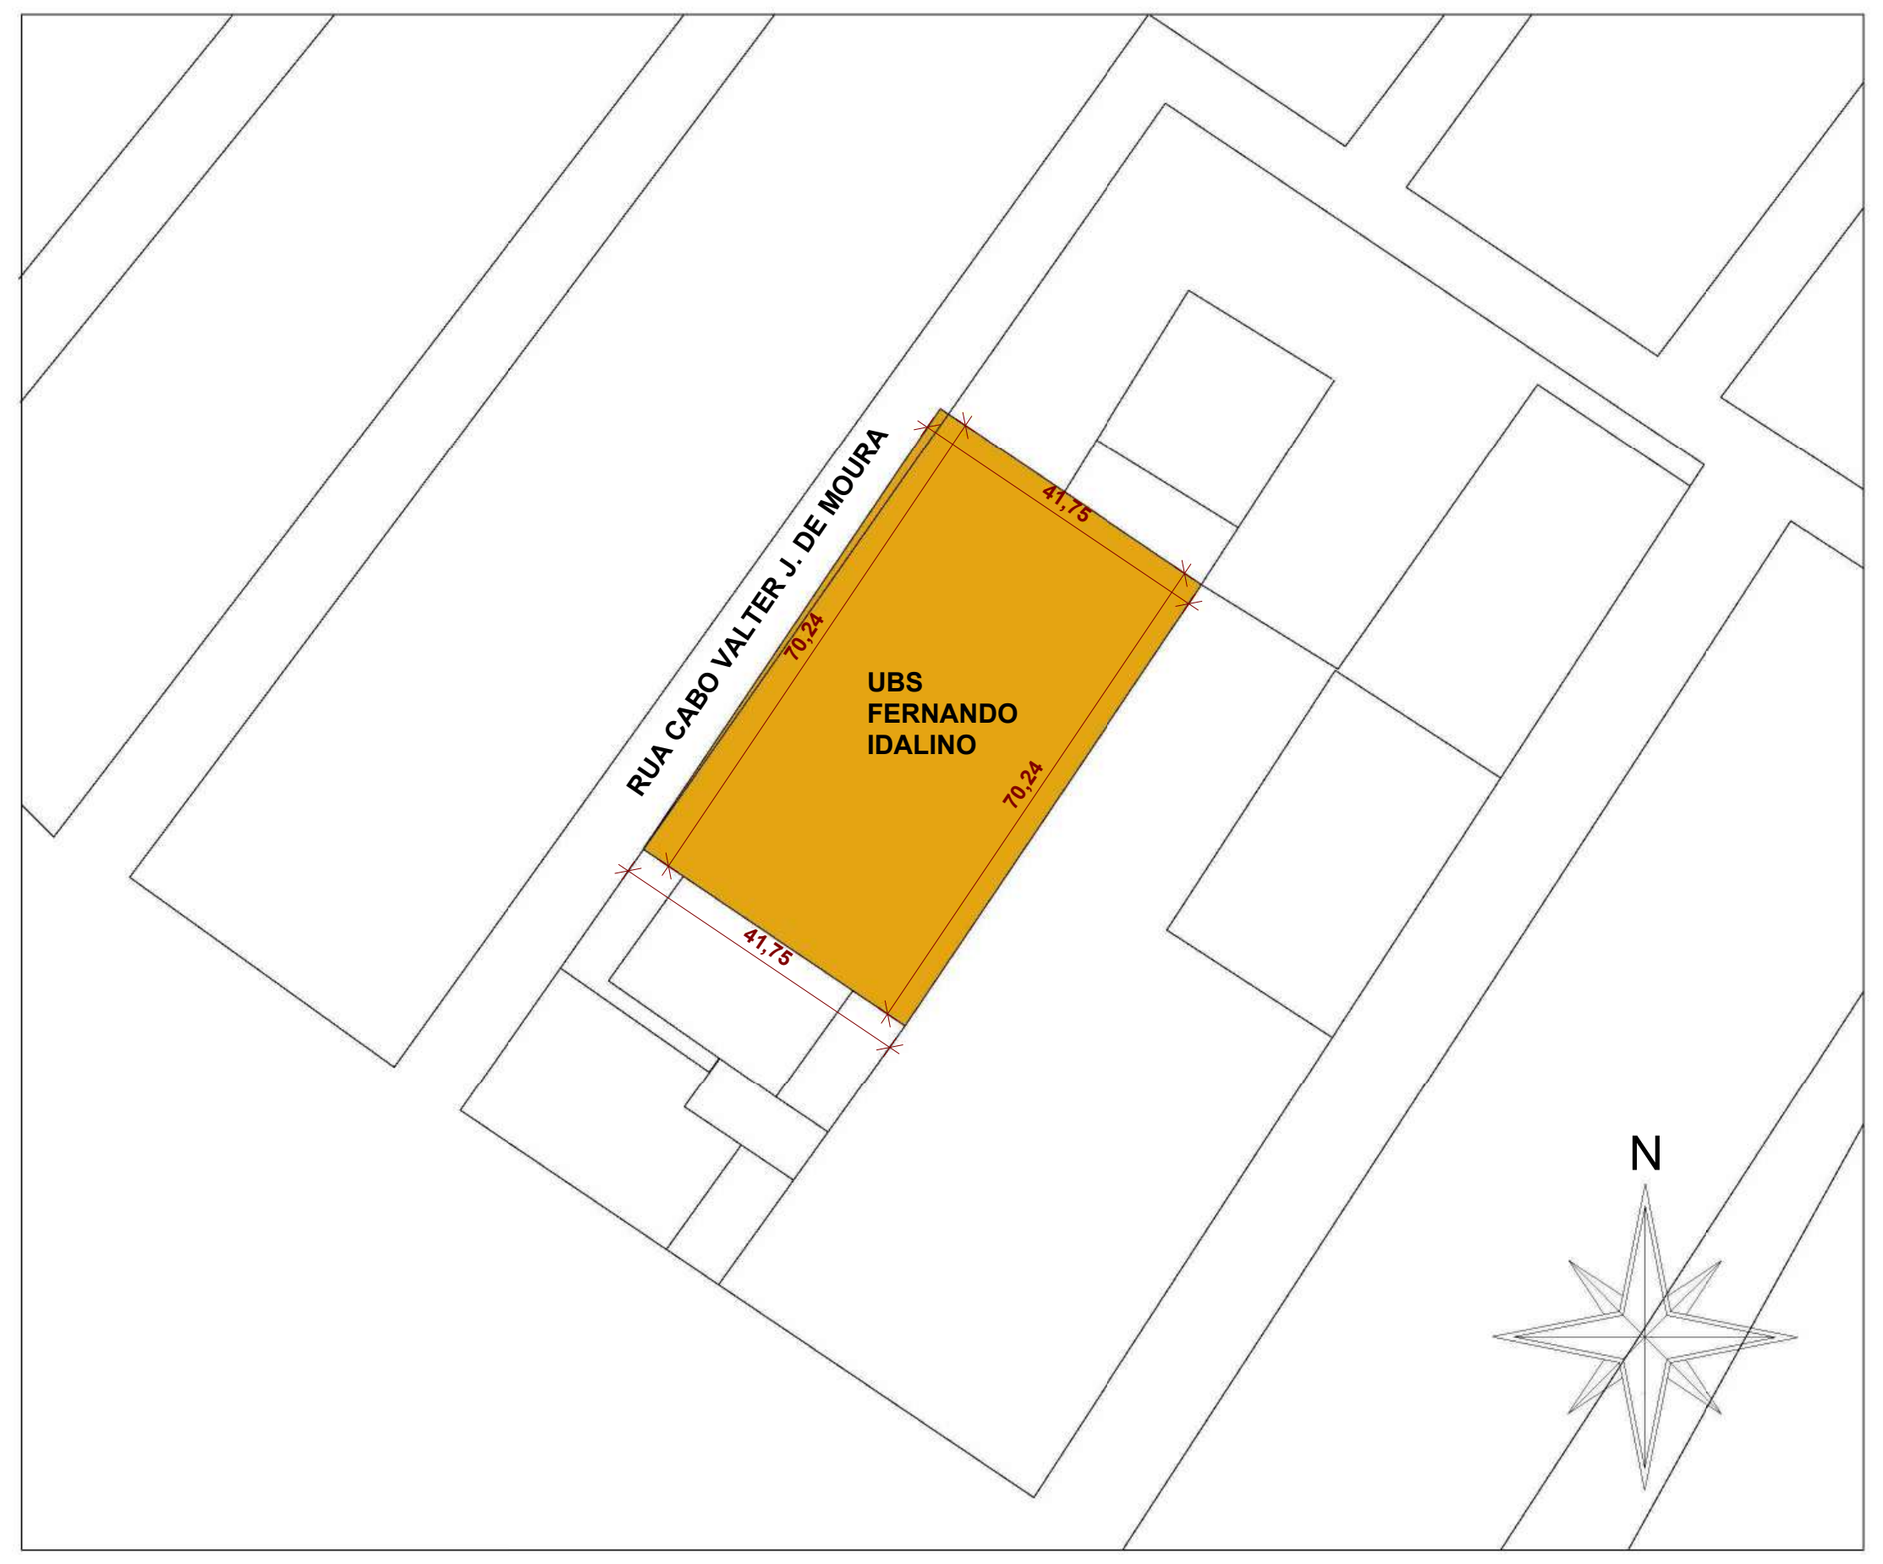

01 PLANTA DE SITUAÇÃO
ESCALA 1 : 1000

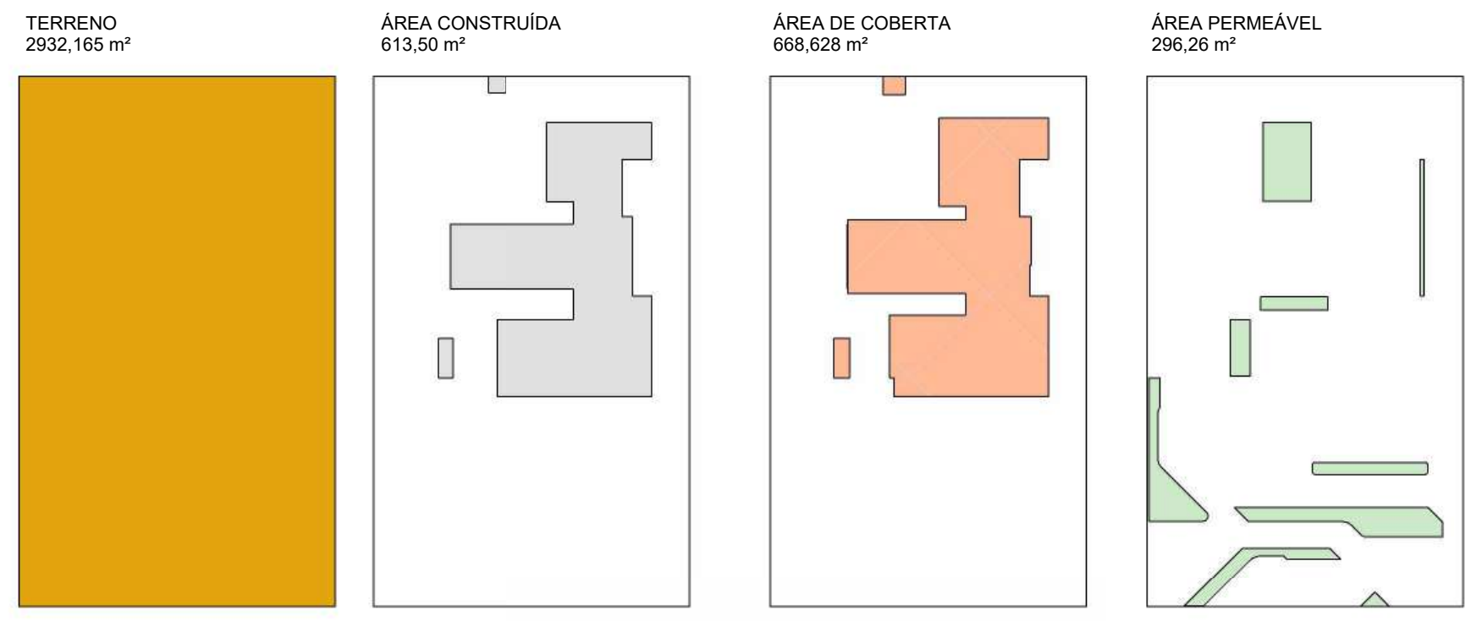

QUADRO DE ÁREAS:

ÁREA DO TERRENO:	2.932,165 m²
ÁREA TOTAL CONSTRUÍDA:	613,50 m²
ÁREA COBERTA:	668,628 m²
TAXA DE OCUPAÇÃO:	22,80 %
COEFICIENTE DE APROVEITAMENTO:	0,209
ÁREA PERMEÁVEL	296,26 m² | 10,10%

PREFEITURA MUNICIPAL DE PETROLINA
ADMINISTRAÇÃO SIMÃO DURANDO FILHO

SECRETARIA DE SAÚDE
SECRETARIO MUNICIPAL JOÃO LUÍS NOGUEIRA BARRETO

PROPRIETÁRIO - JOÃO LUÍS NOGUEIRA BARRETO
(CPF - 034.992.694-60)

RESPONSÁVEL TÉCNICO DO PROJETO - ROBSON G. BARBOSA
ENGENHEIRO CIVIL
CREA 57.869-D/PE

LOCAL:
RUA SD. ELPIDIO BARROS NETO, S/N, FERNANDO IDALINO, PETROLINA - PE

PROJETO:
UBS FERNANDO IDALINO

OBSERVAÇÃO:
Não

ASSUNTO:
PLANTA DE LOCAÇÃO E COBERTA, PLANTA DE SITUAÇÃO, MEMORIAL DE ÁREAS

Nº DA FOLHA:
01/06

QUADRO DE ÁREAS:

ÁREA DO TERRENO:	2.932,165 m²
ÁREA TOTAL CONSTRUÍDA:	613,50 m²
ÁREA COBERTA:	668,628 m²
TAXA DE OCUPAÇÃO:	22,80 %
COEFICIENTE DE APROVEITAMENTO:	0,209
ÁREA PERMEÁVEL	296,26 m² | 10,10%

DATA:
DEZEMBRO, 2025

ESCALA:
Como indicado

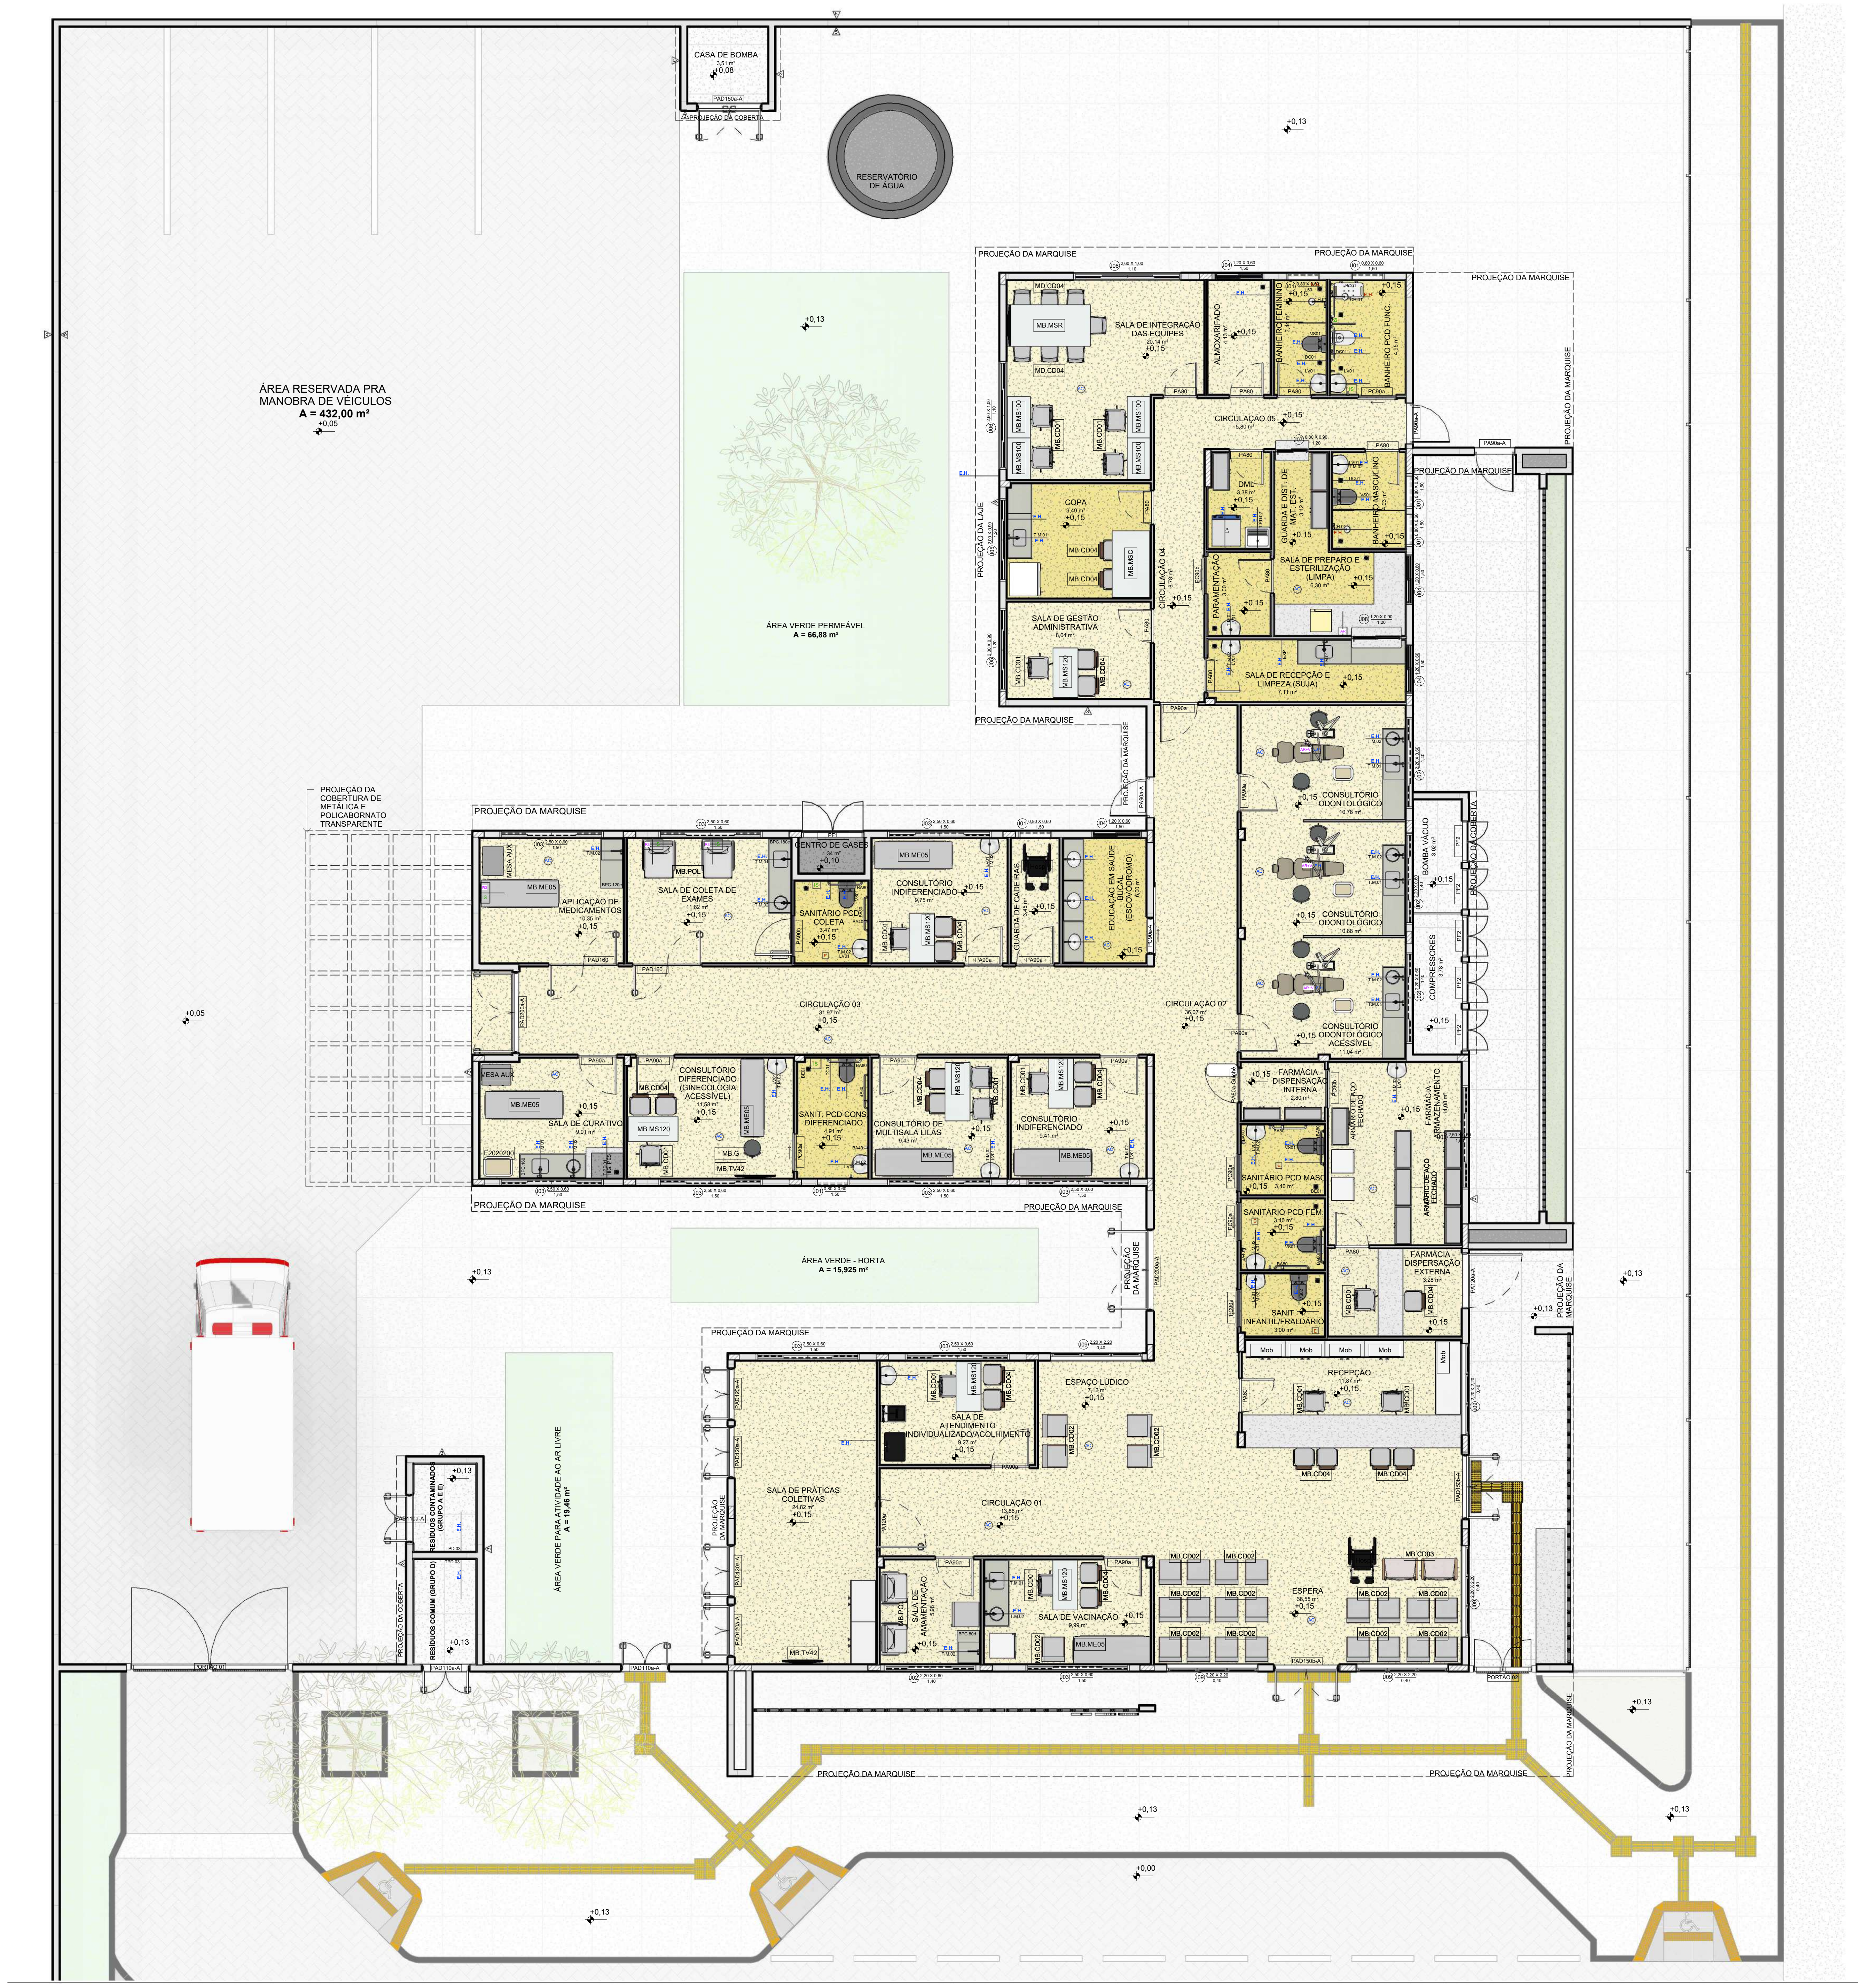
ÁREA RESERVADA PRA MANOBRA DE VEÍCULOS
A = 432,00 m²
CASA DE BOMBA
RESERVATÓRIO DE ÁGUA
ÁREA VERDE PERMEÁVEL
A = 66,88 m²
PROJEÇÃO DA MARQUISE
SALA DE INTEGRAÇÃO DAS EQUIPES
ALMOXARIFADO
BANHEIRO PCD FUNC.
CIRCULAÇÃO 05
COPA
SALA DE GESTÃO ADMINISTRATIVA
CIRCULAÇÃO 04
DML
GUARDA E DIST. DE MAT. EST.
SALA DE PREPARO E ESTERILIZAÇÃO (LIMPA)
PARAMENTAÇÃO
SALA DE RECEPÇÃO E LIMPEZA (SUJA)
PROJEÇÃO DA COBERTURA DE METÁLICA E POLICARBONATO TRANSPARENTE
APLICAÇÃO DE MEDICAMENTOS
SALA DE COLETA DE EXAMES
CENTRO DE GASES
SANITÁRIO PCD COLETA
CONSULTÓRIO INDIFERENCIADO
GUARDA DE CADEIRAS
EDUCAÇÃO EM SAÚDE BUCAL (ESCOVÓDROMO)
CONSULTÓRIO ODONTOLÓGICO
CONSULTÓRIO ODONTOLÓGICO ACESSÍVEL
BOMBA VÁCUO
COMPRESSORES
CIRCULAÇÃO 03
CIRCULAÇÃO 02
SALA DE CURATIVO
CONSULTÓRIO DIFERENCIADO (GINECOLOGIA ACESSÍVEL)
SANIT. PCD CONS. DIFERENCIADO
CONSULTÓRIO DE MULTISALA LILÁS
FARMÁCIA - DISPENSAÇÃO INTERNA
FARMÁCIA - ARMAZENAMENTO
SANITÁRIO PCD MASC.
SANITÁRIO PCD FEM.
SANIT. INFANTIL/FRALDÁRIO
FARMÁCIA - DISPERSAÇÃO EXTERNA
ÁREA VERDE - HORTA
A = 15,925 m²
ESPAÇO LÚDICO
SALA DE ATENDIMENTO INDIVIDUALIZADO/ACOLHIMENTO
RECEPÇÃO
SALA DE PRÁTICAS COLETIVAS
CIRCULAÇÃO 01
ÁREA VERDE PARA ATIVIDADE AO AR LIVRE
A = 15,40 m²
RESÍDUOS CONTAMINADOS (GRUPO A E E)
RESÍDUOS COMUM (GRUPO D)
SALA DE AMAMENTAÇÃO
SALA DE VACINAÇÃO
ESPERA
+0,13
+0,15
+0,05
+0,00

01 PLANTA DE LAYOUT
ESCALA 1 : 75

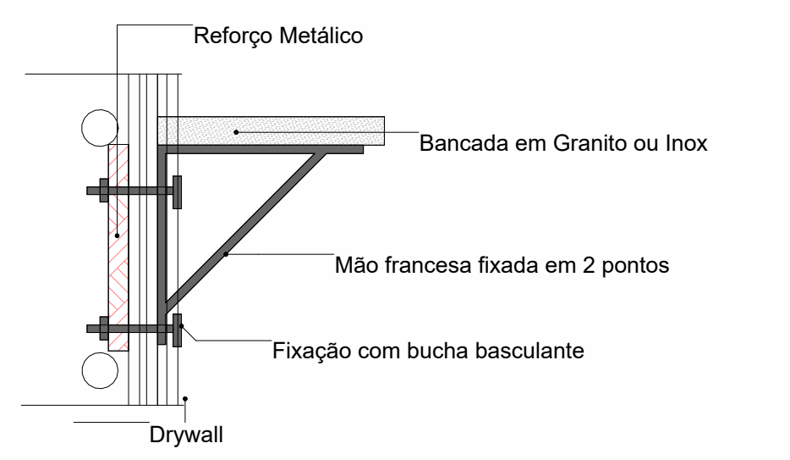
Reforço Metálico
Bancada em Granito ou Inox
Mão francesa fixada em 2 pontos
Fixação com bucha basculante
Drywall

DETALHE 01: REFORÇO EM DRYWALL

Escala:1:20

Importante:

1. A empresa responsável pela execução das paredes de drywall deverá verificar todos os mobiliários e equipamentos que serão fixados nas mesmas (régua de gases, armários, purificadores, etc) e prever reforço de sustentação com perfil metálico com capacidade para suportar as devidas cargas conforme indicação do fabricante de drywall (Detalhe 01).

Quadro de Mobiliários

Cód.	Qtd.	Descrição
Ármário com chave	2	Armário de ferro fechado com cadeado
Armário de Aço Fechado	3	Armário de ferro fechado 0,92 x 0,40m
Armário Marcenaria 1	2	Armário fechado 1,00 x 0,60m
Armário Marcenaria 2	4	Armário fechado 0,95 x 0,40m
Armário Superior 01	1	Armário fechado 1,60 x 0,30 x 1,50m, 3 portas
Armário Superior 03	1	Armário fechado 1,80 x 0,30 x 1,50m, 3 portas
Balança de chão	1	Mesa auxiliar 0,70 x 0,50m
Balança RN	1	Balança Médica Pediátrica Digital
Banco Giratório	7	Banqueta giratória tipo mocho.
Carrinho Instrumental	1	Dimensões 0,50 x 0,70m
Container Grupo A1	1	Container de lixo 770l
Container Grupo E	1	Container de lixo 770l
Container Organicos	1	Container de lixo 770l
Container Reciclados	1	Container de lixo 770l
Container Vidro	1	Container de lixo 770l
Espelho 1	1	Espelho 0,75 x 1,00m
Espelho 2	1	Espelho 1,00 x 2,00m
Estante de Aço	7	Estante de aço com 6 prateleiras
MB.CD01	15	Cadeiras modelo escritório para áreas administrativas.
MB.CD02	25	Poltronas
MB.CD03	2	Poltrona Obeso
MB.CD04	28	Cadeira
MB.CD05	2	Poltronas
MB.G	1	Mesa de exame clínico ginecológico
MB.ME05	4	Cama Hospitalar Elétrica
MB.MS100	4	Mesa de trabalho com dimensões 1,00 x 0,55m e altura de 0,75m.
MB.MS120	6	Mesa de trabalho 1,20 x 0,60 m com gavetas.
MB.MS140	1	Mesa de trabalho 1,20 x 0,60 m sem gavetas.
MB.MS200	1	Mesa de trabalho com dimensões 2,00 x 0,60m e altura de 0,75m.
MB.MS280	1	Mesa infantil em marcenaria 2,80 x 0,50m e altura de 0,50m.

Quadro de Mobiliários

Cód.	Qtd.	Descrição
MB.MSC	1	Mesa de cozinha com dimensões 1,60x 0,90m
MB.MSR	1	Mesa de reunião com dimensões 3,00 x 1,00m
MB.POL.	2	Poltrona de medicação reclinável
MB.TV42	5	Tv 42"
Pallet	3	Pallet modular plástico 50x50cm
PC	13	Tela para computador
Teclado	13	Teclado e mouse

TABELA DE AMBIENTES

AMBIENTE	PERÍMETRO	ÁREA	ALTURA DE FORRO	PISO	PAREDE	FORRO
ALMOXARIFADO	8,50	4,13 m²	2,80	1	1	1
APLICAÇÃO DE MEDICAMENTOS	12,90	10,35 m²	2,80	1	1	1
BANHEIRO FEMININO	8,00	3,44 m²	2,80	2	2	1
BANHEIRO MASCULINO	8,10	4,03 m²	2,80	2	2	1
BANHEIRO PCD FUNC.	9,10	4,95 m²	2,80	2	2	1
BOMBA VÁCUO	7,56	3,02 m²	X	3	3	2
CASA DE BOMBA	7,50	3,51 m²	X	3	3	3
CENTRO DE GASES	4,84	1,34 m²	X	3	3	2
CIRCULAÇÃO 01	17,39	13,86 m²	2,80	1	1	1
CIRCULAÇÃO 02	40,06	36,07 m²	2,80	1	1	1
CIRCULAÇÃO 03	34,65	31,97 m²	2,80	1	1	1
CIRCULAÇÃO 04	17,03	8,78 m²	2,80	1	1	1
CIRCULAÇÃO 05	12,07	5,80 m²	2,80	1	1	1
COMPRESSORES	9,00	3,78 m²	X	3	3	2
CONSULTÓRIO DE MULTISALA LILÁS	12,30	9,43 m²	2,80	1	1	1
CONSULTÓRIO DIFERENCIADO (GINECOLOGIA ACESSÍVEL)	13,80	11,58 m²	2,80	1	1	1
CONSULTÓRIO INDIFERENCIADO	12,30	9,41 m²	2,80	1	1	1
CONSULTÓRIO INDIFERENCIADO	12,50	9,75 m²	2,80	1	1	1
CONSULTÓRIO ODONTOLÓGICO	13,72	10,88 m²	2,80	1	1	1
CONSULTÓRIO ODONTOLÓGICO	13,36	10,78 m²	2,80	1	1	1
CONSULTÓRIO ODONTOLÓGICO ACESSÍVEL	13,70	11,04 m²	2,80	1	1	1
COPA	12,40	9,49 m²	2,80	1	1	1
DML	7,59	3,38 m²	2,80	2	2	1
EDUCAÇÃO EM SAÚDE BUCAL (ESCOVÓDROMO)	10,00	6,00 m²	2,80	2	1	1
ESPAÇO LÚDICO	10,68	7,12 m²	2,80	1	1	1
ESPERA	25,25	38,55 m²	2,80	1	1	1
FARMÁCIA - ARMAZENAMENTO	15,20	14,08 m²	2,80	1	1	1
FARMÁCIA - DISPENSAÇÃO INTERNA	6,80	2,80 m²	2,80	1	1	1
FARMÁCIA - DISPERSAÇÃO EXTERNA	7,32	3,28 m²	2,80	1	1	1
GUARDA DE CADEIRAS	8,30	3,45 m²	2,80	1	1	1
GUARDA E DIST. DE MAT. EST.	7,40	3,12 m²	2,80	2	2	1
PARAMENTAÇÃO	7,00	3,00 m²	2,80	2	1	1
RECEPÇÃO	14,98	11,87 m²	2,80	1	1	1
RESÍDUOS COMUM (GRUPO D)	8,02	3,76 m²	X	1	2	3
RESÍDUOS CONTAMINADOS (GRUPO A E E)	7,20	3,15 m²	X	1	2	3
SALA DE AMAMENTAÇÃO	9,80	5,98 m²	2,80	1	1	1
SALA DE ATENDIMENTO INDIVIDUALIZADO/ACOLHIMENTO	12,41	9,27 m²	2,80	1	1	1
SALA DE COLETA DE EXAMES	13,88	11,82 m²	2,80	1	1	1
SALA DE CURATIVO	12,70	9,91 m²	2,80	1	1	1
SALA DE GESTÃO ADMINISTRATIVA	11,56	8,04 m²	2,80	1	1	1
SALA DE INTEGRAÇÃO DAS EQUIPES	19,10	20,14 m²	2,80	1	1	1
SALA DE PREPARO E ESTERILIZAÇÃO (LIMPA)	10,30	6,30 m²	2,80	2	2	1
SALA DE PRÁTICAS COLETIVAS	21,40	24,82 m²	2,80	1	1	1
SALA DE RECEPÇÃO E LIMPEZA (SUJA)	12,50	7,11 m²	2,80	2	2	1
SALA DE VACINAÇÃO	13,01	9,99 m²	2,80	1	1	1
SANIT. INFANTIL/FRALDÁRIO	7,00	3,00 m²	2,80	2	1	1
SANIT. PCD CONS. DIFERENCIADO	9,20	4,91 m²	2,80	1	1	1
SANITÁRIO PCD COLETA	7,46	3,47 m²	2,80	2	1	1
SANITÁRIO PCD FEM.	7,40	3,40 m²	2,80	2	1	1
SANITÁRIO PCD MASC.	7,40	3,40 m²	2,80	2	1	1

QUADRO DE ÁREAS:

ÁREA DO TERRENO:	2.932,165 m²
ÁREA TOTAL CONSTRUÍDA:	613,50 m²
ÁREA COBERTA:	668,628 m²
TAXA DE OCUPAÇÃO:	22,80 %
COEFICIENTE DE APROVEITAMENTO:	0,209
ÁREA PERMEÁVEL	296,26 m² | 10,10%

PREFEITURA MUNICIPAL DE PETROLINA
ADMINISTRAÇÃO SIMÃO DURANDO FILHO

SECRETARIA DE SAÚDE
SECRETARIO MUNICIPAL JOÃO LUÍS NOGUEIRA BARRETO

PROPRIETÁRIO - JOÃO LUÍS NOGUEIRA BARRETO
(CPF - 034.992.694-60)

RESPONSÁVEL TÉCNICO DO PROJETO - ROBSON G. BARBOSA
ENGENHEIRO CIVIL
CREA 57.869-D/PE

LOCAL:
RUA SD. ELPIDIO BARROS NETO, S/N, FERNANDO IDALINO, PETROLINA - PE

PROJETO:
UBS FERNANDO IDALINO

OBSERVAÇÃO:
Não

ASSUNTO:
PLANTA DE LAYOUT

Nº DA FOLHA:
02/06

QUADRO DE ÁREAS:

ÁREA DO TERRENO:	2.932,165 m²
ÁREA TOTAL CONSTRUÍDA:	613,50 m²
ÁREA COBERTA:	668,628 m²
TAXA DE OCUPAÇÃO:	22,80 %
COEFICIENTE DE APROVEITAMENTO:	0,209
ÁREA PERMEÁVEL	296,26 m² | 10,10%

DATA:
DEZEMBRO, 2025

ESCALA:
Como indicado

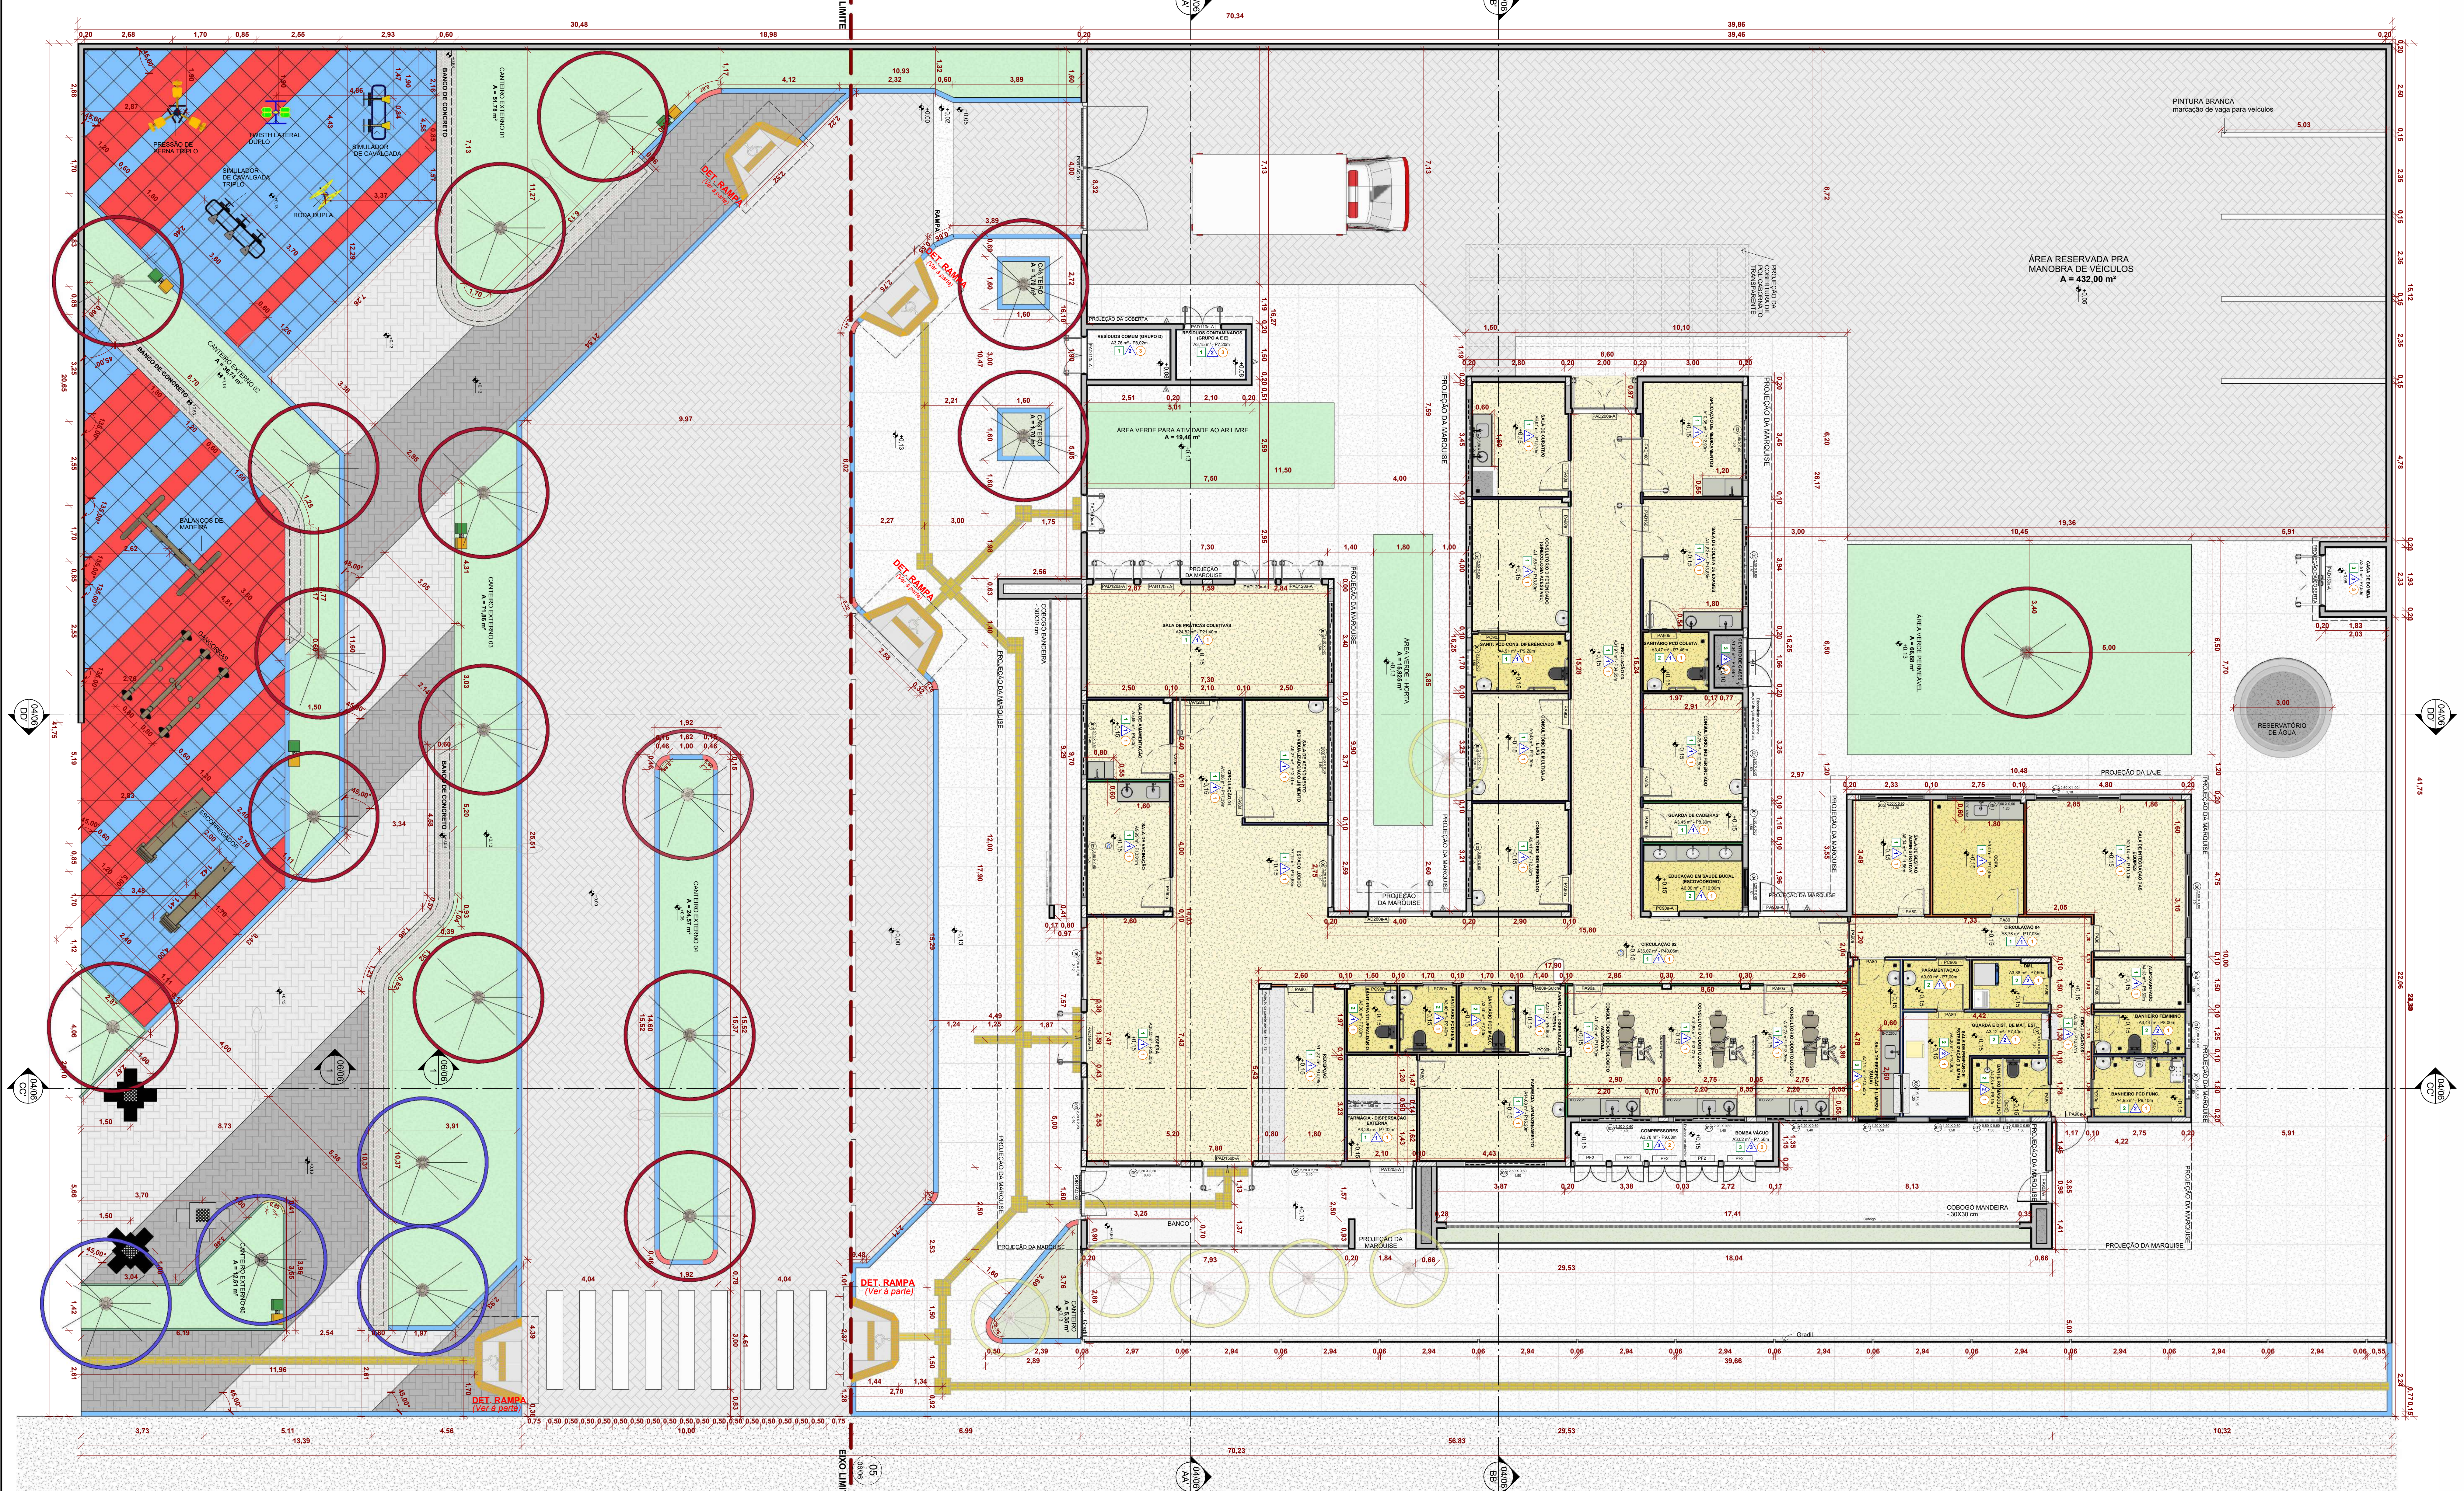

01 PLANTA BAIXA EXECUTIVO

ESCALA 1 : 75

QUADRO DE ÁREAS:

ÁREA DO TERRENO:	2.932,165 m²
ÁREA TOTAL CONSTRUÍDA:	613,50 m²
ÁREA COBERTA:	668,628 m²
TAXA DE OCUPAÇÃO:	22,80 %
COEFICIENTE DE APROVEITAMENTO:	0,209
ÁREA PERMEÁVEL	296,26 m² | 10,10%

CONVENÇÕES ADOTADAS

Importante:

1. A empresa responsável pela execução das paredes de drywall deverá verificar todos os mobiliários e equipamentos que serão fixados nas mesmas (régua de gases, armários, purificadores, etc) e prever reforço de sustentação com perfil metálico com capacidade para suportar as devidas cargas conforme indicação do fabricante de drywall (Detalhe 01).

LEGENDA INSTALAÇÕES

R3	Régua de Gases com 1 ponto de Oxigênio + 1 Ponto de Ar comprimido + 2 tomadas 127V + 2 tomadas 220V (atender projeto complementar de gases medicinais e instalações elétricas)
AR	Ar comprimido
AR+V	Ar comprimido e Bomba a vácuo
FAM	AR COMPRIMIDO MEDICINAL
IS	CHAMADA DE ENFERMAGEM
AC	AR CONDICIONADO
-	PRESSÃO NEGATIVA
E	EXAUSTÃO
E.H.	EIXO HIDROSSANITÁRIO DE ÁGUA FRIA NO PISO
—	INDICAÇÃO EIXO HIDROSSANITÁRIO
E.H	EIXO HIDROSSANITÁRIO DE ÁGUA FRIA
E.H	EIXO HIDROSSANITÁRIO DE ÁGUA QUENTE

LEGENDA - ACABAMENTOS

☐ **PISO**

1. Piso em granilite polido bege.
2. Piso em granilite sem polimento bege.
3. Piso em concreto desempolado.

△ **PAREDE**

1. Pintura acrílica, resistente à umidade. RGB 216,211,202 ou similar
2. Revestimento cerâmico 60x60cm, até o forro, na cor branca, acabamento polido ou acetinado
3. Pintura acrílica, resistente a umidade. RGB 209,208,202 ou similar
4.Pintura azul acrílica, resistente a umidade. RGB 99,133,142 ou similar
5.Pintura branca acrílica, resistente a umidade. RGB 255,255, 255 ou similar

○ **TETO**

1. Pintura acrílica sobre forro de gesso acartonado rejuntado, resistente à umidade, cor branca.
2. Pintura acrílica sobre laje, resistente à umidade.
3. Telha em alumínio .

OBSERVAÇÕES

1. A Pintura deverá ser aplicada sobre parede regularizada de maneira a atingir perfeito cobrimento da superfície na cor indicada em projeto
2. Para as áreas molhadas considerar impermeabilização de piso e paredes (até teto)

NOTAS

1. Medidas de Cotas Acabadas
2. Todas as medidas do projeto devem ser aferidas in loco para a execução da obra.
3. Para maiores detalhes e informações sobre pontos de gases verificar projeto da disciplina específica
4. Todos os materiais de acabamento especificados no projeto são referências sugeridas, podendo ser substituídos por itens similares, desde que preservado o atendimento às normas técnicas.
5. Todas as torneiras dispensam o contato com mãos para o fechamento.
6. Todos os ralos serão escamoteáveis, com fecho hídrico.
7. Todos os trilhos de portas de correr são superiores. Não sendo permitido trilho no chão.
8. Todos os ambientes que não possuem ventilação natural deverá contemplar sistema de exaustão e renovação de ar artificial previstos no projeto de climatização desenvolvido por profissional habilitado.

TABELA DE MEIO-FIO

Imagem	Tipo	Área	Largura	Comprimento	Comentários
▨	.Meio fio - Comum curvo	2,39 m²	0,15	5,92	CONTENÇÃO CURVA ENTRE PAVIMENTOS EM DESNÍVEL
▨	.Meio fio - Comum reto	86,37 m²	0,15	253,61	CONTENÇÃO RETA ENTRE PAVIMENTOS EM DESNÍVEL
▨	.Meio fio - Jardim curvo	0,33 m²	0,06	0,88	CONTENÇÃO CURVA ENTRE PAVIMENTOS NO MESMO NÍVEL
▨	.Meio fio - Jardim reto	7,70 m²	0,06	21,93	CONTENÇÃO RETA ENTRE PAVIMENTOS NO MESMO NÍVEL

TABELA DE PAREDES

REF	Tipo	Área	Largura	Comprimento	Comentários
🟫	.Acabamento externo - Para bloco cerâmico	1022,98 m²	0,03	579,89	ACABAMENTO DE PAREDE - FACE PARA AMBIENTES EXTERNOS
🟫	.Acabamento externo - Para bloco cerâmico	694,46 m²	0,03	274,53	MURO
🟦	.Acabamento interno - Área molhada - Para bloco cerâmico	67,07 m²	0,03	28,71	ACABAMENTO DE PAREDE - FACE PARA AMBIENTES INTERNOS E MOLHADOS
🟦	.Acabamento interno - Área molhada - Para Drywall	140,80 m²	0,03	55,61	ACABAMENTO DE PAREDE - FACE PARA AMBIENTES INTERNOS E MOLHADOS
🟥	.Acabamento interno - Área seca - Drywall	740,04 m²	0,03	302,70	ACABAMENTO DE PAREDE - FACE PARA AMBIENTES INTERNOS
▨	.Acabamento interno - Área Seca - Para bloco cerâmico	354,99 m²	0,03	166,90	ACABAMENTO DE PAREDE - FACE PARA AMBIENTES INTERNOS
▨	.Acabamento interno - Área Seca - Para bloco cerâmico	7,85 m²	0,03	10,43	BANCADA 01
▨	.Acabamento interno - Área Seca - Para bloco cerâmico	4,45 m²	0,03	4,20	BANCADA 02
⬜	.Bloco de 14 cm	342,12 m²	0,14	137,97	ALVENARIA EM BLOCO CERÂMICO DE 14 CM - MURO
⬜	.Bloco de 14 cm	602,02 m²	0,14	304,94	ALVENARIA EM BLOCO CERÂMICO DE 14CM - EDIFICAÇÃO
⬜	.Bloco de 14 cm	171,89 m²	0,14	140,23	ALVENARIA EM BLOCO CERÂMICO DE 14CM - PLATIBANDA
⬜	.Bloco de 14 cm	4,06 m²	0,14	5,20	BANCADA 01
⬜	.Bloco de 14 cm	2,33 m²	0,14	2,10	BANCADA 02
🟪	.Divisória Naval	13,72 m²	0,05	4,93	CONSULTÓRIO ODONTOLÓGICO
🟪	.Parede em Drywall, com lã de vidro	121,42 m²	0,04	51,06	DRYWALL TERMACÚSTICO
⬜	.Parede em Drywall, com Placa Resistente a Umidade (RU)	190,95 m²	0,04	76,78	DRYWALL RESISTENTE À UMIDADE
🟩	.Parede em Drywall, com Placa Resistente a Umidade (RU) e lã de vidro	85,86 m²	0,04	31,91	DRYWALL TERMOACÚSTICO E RESISTENTE À UMIDADE
🟧	.Parede em Drywall, com Standart (ST)	51,21 m²	0,04	22,55	DRYWALL STANDART (USO GERAL)
⬛	Parede de concreto	42,08 m²	0,14	96,94	BANCOS EXTERNOS

1 - ACABAMENTO EXTERNO - PARA BLOCO CERÂMICO: CHAPISCO + REBOCO OU MASSA ÚNICA + EMASSAMENTO + SELADOR
2 - ACABAMENTO INTERNO - ÁREA MOLHADA - PARA BLOCO CERÂMICO: CHAPISCO + EMBOÇO + REVESTIMENTO CERÂMICO
3 - ACABAMENTO INTERNO - ÁREA MOLHADA - PARA DRYWALL: CHAPISCO + EMBOÇO + REVESTIMENTO CERÂMICO
4 - ACABAMENTO INTERNO - ÁREA SECA - PARA BLOCO CERÂMICO: CHAPISCO + REBOCO OU MASSA ÚNICA + EMASSAMENTO + SELADOR + PINTURA
5 - ACABAMENTO INTERNO - ÁREA SECA - PARA DRYWALL: EMASSAMENTO + SELADOR + PINTURA

JANELAS

JANELA	MARCA	QT.	LARGURA	ALTURA	PEITORIL	DESCRIÇÃO
J01	JM80-A	6	0,80	0,60	1,50	Janela de alumínio anodizado branco, abertura tipo maxim-ar, 1 folha
J02	JC220a-A	4	2,20	0,60	1,40	Janela de alumínio anodizado branco, abertura tipo de correr, 4 folhas
J03	JC250b-A	11	2,50	0,60	1,50	Janela de alumínio anodizado branco, abertura tipo correr, 4 folhas
J04	JC120-A	4	1,20	0,60	1,50	Janela de alumínio anodizado branco, abertura tipo de correr, 2 folhas
J05	JC200	2	2,00	0,90	1,20	Janela de aluminio branco, abertura tipo de correr, 4 folhas
J06	JC250a-A	2	2,60	1,00	1,10	Janela de alumínio anodizado branco, abertura tipo de correr, 4 folhas
J07	G80	1	0,80	0,90	1,20	Janela de correr com estrutura de alumínio anodizado branco, com vidro, peitoril em granito sienna branco com largura de 50cm
J08	G120	1	1,20	0,90	1,20	Janela de correr com estrutura de alumínio anodizado branco, com vidro, peitoril em granito sienna branco com largura de 50cm
J09	JM220-A	5	2,20	2,20	0,40	Janela de alumínio anodizado branco, abertura tipo maxim-ar, 9 folhas

TABELA DE PISOS

REF	Tipo	Nível	Área	Comentários
⬜	.Contra piso - Assento de bancos em concreto	TÉRREO 0,15	28,84 m²	BANCOS DA PRAÇA
⬜	.Forração	TÉRREO 0,15	17,05 m²	CANTEIR SOBRE A CALÇADA
🟩	.Grama (Área Verde)	TÉRREO 0,15	303,42 m²	ÁREAS PERMEÁVEIS
🟫	.Granito	TÉRREO 0,15	4,19 m²	BANCADA 01
🟫	.Granito	TÉRREO 0,15	1,26 m²	BANCADA 02
	.Pintura branca - Demarcação de vaga	TÉRREO 0,15	18,75 m²	PINTURA DE ESTACIONAMENTO E FAIXAS
🟦	.Piso anti impacto - Cor azul	TÉRREO 0,15	96,89 m²	PISO EXTERNO A UBS
🟥	.Piso anti impacto - Cor Vermelho	TÉRREO 0,15	83,01 m²	PISO EXTERNO A UBS
⬛	.Piso Concreto (SUB-BASE)	TÉRREO 0,15	1361,51 m²	BASE DE CONTRA-PISO, PARA CONCRETO E GRANILITE
⬛	.Piso Concreto = 0,15 m	COBERTURA 3,65	641,99 m²	LAJE SUPERIOR E MARQUISES EM CONCRETO ARMADO
⬜	.Piso em concreto desempolado	TÉRREO 0,15	86,80 m²	APLICAÇÃO EM ÁREAS COBERTAS
⬜	.Piso em concreto desempolado	TÉRREO 0,15	412,05 m²	APLICAÇÃO EM ÁREAS DESCOBERTAS
⬜	.Piso em concreto desempolado	TÉRREO 0,15	269,33 m²	APLICAÇÃO EM ÁREAS DESCOBERTAS - CALÇADAS
🟨	.Piso em granilite polido	TÉRREO 0,15	383,07 m²	ÁREA EDIFICADA - AMBIENTES SECOS
🟨	.Piso granilite sem polimento	TÉRREO 0,15	72,35 m²	ÁREA EDIFICADA - AMBIENTES MOLHADOS
⬜	.Piso intertravado - 5 cm (Cinza claro)	TÉRREO 0,15	507,79 m²	PISO EXTERNO A UBS
⬜	.Piso intertravado - 5 cm (Cinza claro)	TÉRREO 0,15	432,42 m²	PISO INTERNO A UBS
⬜	.Piso intertravado - 5 cm (Cinza escuro)	TÉRREO 0,15	112,15 m²	PISO EXTERNO A UBS

TABELA DE PINTURA

Tipo	Material: Nome	Material: Área
.Acabamento externo - Para bloco cerâmico	.Pintura fachada (Azul)	123,32 m²
.Acabamento externo - Para bloco cerâmico	.Pintura Fachada (Branca)	653,18 m²
.Acabamento externo - Para bloco cerâmico	.Pintura fachada (Cimento queimado)	125,90 m²
.Acabamento externo - Para bloco cerâmico	.Pintura fachada (Cinza claro)	509,21 m²
.Acabamento externo - Para bloco cerâmico	.Pintura fachada (Cinza escuro)	91,43 m²
.Acabamento interno - Área seca - Drywall	.Pintura interna	764,55 m²
.Acabamento interno - Área Seca - Para bloco cerâmico	.Pintura interna	370,17 m²
.Acabamento interno - Área Seca - Para bloco cerâmico	.Pintura interna (Azul)	12,30 m²
Parede de concreto	.Pintura fachada (Cimento queimado)	39,45 m²

TABELA DE VEGETAÇÃO

Tipo	Imagem	Contagem	Descrição
ÁRVORE A SER CONSTRUÍDA		14	ÁRVORE A SER IMPLANTADA
ÁRVORE A SER DEMOLIDA	○	6	ÁRVORES EXISTENTE (DEMOLIR)
ÁRVORE A SER MANTIDA	○	4	ÁRVORE EXISTENTE (NÃO SUPRIMIR)

TABELA DE FORRO

Tipo	Altura do deslocamento do nível	Área
Gesso acartonado	4,50	86,83 m²
Gesso acartonado	2,80	441,34 m²

TABELA DE PISO TÁTIL

PISO	TIP	UNIDADE
PISO TÁTIL. DIRECIONAL	25 cm	424
PISO TÁTIL. ALERTA	25 cm	66
490		

PORTAS GERAIS

Marca	QT.	L	A	TIPO	PUXADOR / MAÇANETA	FECHADURA / TRINCO	MOLA	ACESSÓRIOS	DOBRADIÇA	TIPO DE PAREDE
PA80	11	0,80	2,10	Porta de madeira, 1 folha abertura de giro, com acabamento em pintura branca	Maçaneta do tipo alavanca de alta resistência	Fechadura tipo roseta, em aço carbono	Não de aplica	Não se aplica	Dobradiças linha reforçadas, com anel	Drywall
PA80a-Guichê	1	0,80	2,10	Porta de madeira, 1 folha abertura de giro, com acabamento em pintura branca	Maçaneta do tipo alavanca de alta resistência	Fechadura tipo roseta, em aço carbono	Não de aplica	Não se aplica	Dobradiças linha reforçadas, com anel	Drywall
PA90a	12	0,90	2,10	Porta de madeira, 1 folha abertura de giro, com acabamento em pintura branca	Maçaneta do tipo alavanca de alta resistência	Fechadura tipo roseta, em aço carbono	Não de aplica	Não se aplica	Dobradiças linha reforçadas, com anel	Drywall
PA90a-A	3	0,90	2,10	Porta de giro, alumínio anodizado tipo lambril, cor branca	Maçaneta do tipo alavanca de alta resistência	Fechadura tipo roseta, em aço carbono	Não de aplica	Não se aplica	Dobradiças linha reforçadas, com anel	Alvenaria
PA90b	1	0,90	2,10	Porta de madeira, 1 folha abertura de giro, com acabamento em pintura branca	Maçaneta do tipo alavanca de alta resistência	Fechadura tipo roseta, em aço carbono	Não de aplica	Barra de apoio horizontal em aço inox, 40cm de comprimento	Dobradiças linha reforçadas, com anel	Drywall
PA120a	1	1,19	2,10	Porta de madeira com vidro, 1 folha abertura de giro, com acabamento em pintura branca	Maçaneta do tipo alavanca de alta resistência	Fechadura tipo roseta, em aço carbono	Não de aplica	Não se aplica	Dobradiças linha reforçadas, com anel	Drywall
PA120a-A	1	1,30	2,10	Porta de alumínio anodizado, 1 folha, abertura de giro, com acabamentos em pintura branca	Maçaneta do tipo alavanca de alta resistência	Fechadura tipo roseta, em aço carbono	Não de aplica	Não se aplica	Dobradiças linha reforçadas, com anel	Alvenaria
PAD110a-A	3	1,10	2,10	Porta de alumínio anodizado, com veneziana, 2 folhas, abertura de giro, com acabamento em pintura branca	Maçaneta do tipo alavanca de alta resistência	Fechadura tipo roseta, em aço carbono	Não de aplica	Não se aplica	Dobradiças linha reforçadas, com anel	Alvenaria
PAD120a-A	4	1,20	2,10	Porta de alumínio anodizado com vidro, 2 folhas, abertura de giro, com acabamento em pintura branca	Maçaneta do tipo alavanca de alta resistência	Fechadura tipo roseta, em aço carbono	Não de aplica	Não se aplica	Dobradiças linha reforçadas, com anel	Alvenaria
PAD150a-A	1	1,50	2,10	Porta corta-fogo, 2 folhas, abertura de giro, com acabamento em pintura branca	Maçaneta do tipo alavanca de alta resistência	Fechadura tipo roseta, em aço carbono	Não de aplica	Não se aplica	Dobradiças linha reforçadas, com anel	Alvenaria
PAD150b-A	2	1,50	2,60	Porta de alumínio anodizado com vidro, 2 folhas, abertura de giro, com acabamento em pintura branca	Maçaneta do tipo alavanca de alta resistência	Fechadura tipo roseta, em aço carbono	Mola hidráulica aérea com sistema de braços deslizantes	Não se aplica	Dobradiças linha reforçadas, com anel	Alvenaria
PAD160	2	1,60	2,10	Porta de madeira, 2 folhas, abertura de giro, com acabamento em pintura branca	Maçaneta do tipo alavanca de alta resistência	Fechadura tipo roseta, em aço carbono	Não de aplica	Não se aplica	Dobradiças linha reforçadas, com anel	Drywall
PAD200a-A	2	1,90	2,10	Porta de alumínio anodizado com vidro, 2 folhas, abertura de giro, com acabamento em pintura branca	Maçaneta do tipo alavanca de alta resistência	Fechadura tipo roseta, em aço carbono	Não de aplica	Não se aplica	Dobradiças linha reforçadas, com anel	Alvenaria
PC90a	5	0,90	2,10	Porta de madeira, 1 folha, com abertura de correr, com acabamento em pintura branca	Puxador vertical	Fechadura tipo trico livre/ ocupado colorido verde/ vermelho, em aço carbono	Não de aplica	Barra de apoio horizontal em aço inox, 40cm de comprimento	Não se aplica	Drywall
PC90a-A	1	0,90	2,10	Porta de madeira, 1 folha, com abertura de correr, com acabamento em pintura branca	Puxador vertical	Fechadura auxiliar tipo bico de papagaio com dupla trava e lingueta conjugada de embutir, acabamento em inox polido	Não de aplica	Não se aplica	Não se aplica	Alvenaria
PC90b	2	0,90	2,06	Porta de madeira, 1 folha, com abertura de correr, com acabamento em pintura branca	Puxador vertical	Fechadura auxiliar tipo bico de papagaio com dupla trava e lingueta conjugada de embutir, acabamento em inox polido	Não de aplica	Não se aplica	Não se aplica	Drywall
PF1	1	1,46	1,78	Porta de alumínio com tela de giro, 2 folhas, acabamento em pintura branca	Não se aplica	Não se aplica	Não de aplica	Não se aplica	Não se aplica	Alvenaria
PF2	5	0,96	1,28	Porta de alumínio com tela de giro, 2 folhas, acabamento em pintura branca	Não se aplica	Não se aplica	Não de aplica	Não se aplica	Não se aplica	Alvenaria
PORTÃO 01	1	4,00	2,50	Portão gradil, 2 folhas abertura de giro, Nylofor	Maçaneta do tipo alavanca de alta resistência	Fechadura tipo roseta, em aço carbono	Não de aplica	Não se aplica	Dobradiças linha reforçadas, com anel	Alvenaria
PORTÃO 02	1	1,60	2,50	Portão gradil, 2 folhas abertura de giro, Nylofor	Maçaneta do tipo alavanca de alta resistência	Fechadura tipo roseta, em aço carbono	Não de aplica	Não se aplica	Dobradiças linha reforçadas, com anel	Alvenaria

PREFEITURA MUNICIPAL DE PETROLINA
ADMINISTRAÇÃO SIMÃO DURANDO FILHO

SECRETARIA DE SAÚDE
SECRETARIO MUNICIPAL JOÃO LUÍS NOGUEIRA BARRETO

PROPRIETÁRIO - JOÃO LUÍS NOGUEIRA BARRETO
(CPF - 034.992.694-60)

RESPONSÁVEL TÉCNICO DO PROJETO - ROBSON G. BARBOSA
ENGENHEIRO CIVIL
CREA 57.869-D/PE

LOCAL:
RUA SD. ELPIDIO BARROS NETO, S/N, FERNANDO IDALINO, PETROLINA - PE

PROJETO:
UBS FERNANDO IDALINO

OBSERVAÇÃO:
Não

ASSUNTO:
PLANTA BAIXA EXECUTIVO

Nº DA FOLHA:
03/06

DATA:
DEZEMBRO, 2025

ESCALA:
Como indicado

QUADRO DE ÁREAS:
ÁREA DO TERRENO: 2.932,165 m²
ÁREA TOTAL CONSTRUÍDA: 613,50 m²
ÁREA COBERTA: 668,628 m²
TAXA DE OCUPAÇÃO: 22,80 %
COEFICIENTE DE APROVEITAMENTO: 0,209
ÁREA PERMEÁVEL 296,26 m² | 10,10%

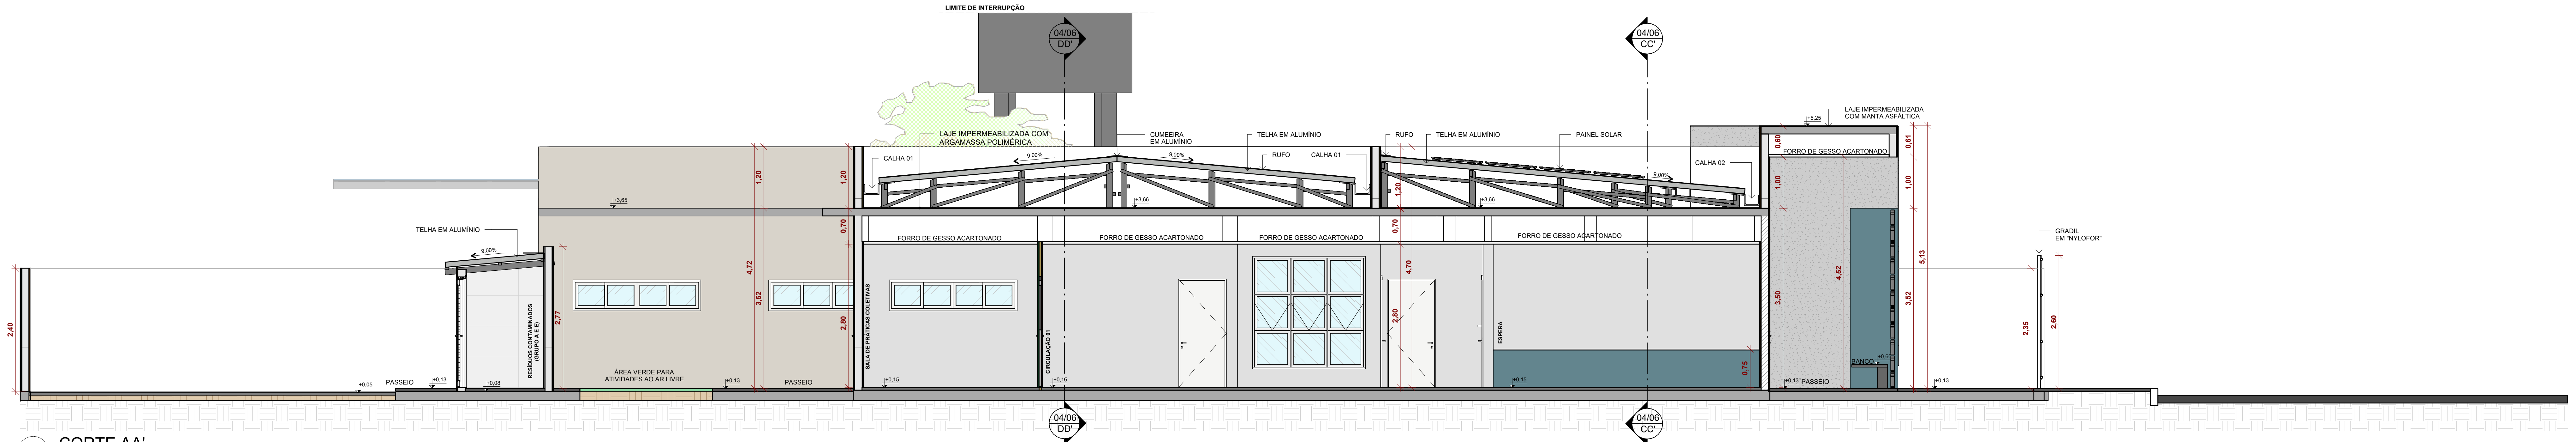

01 CORTE AA'
ESCALA 1 : 50

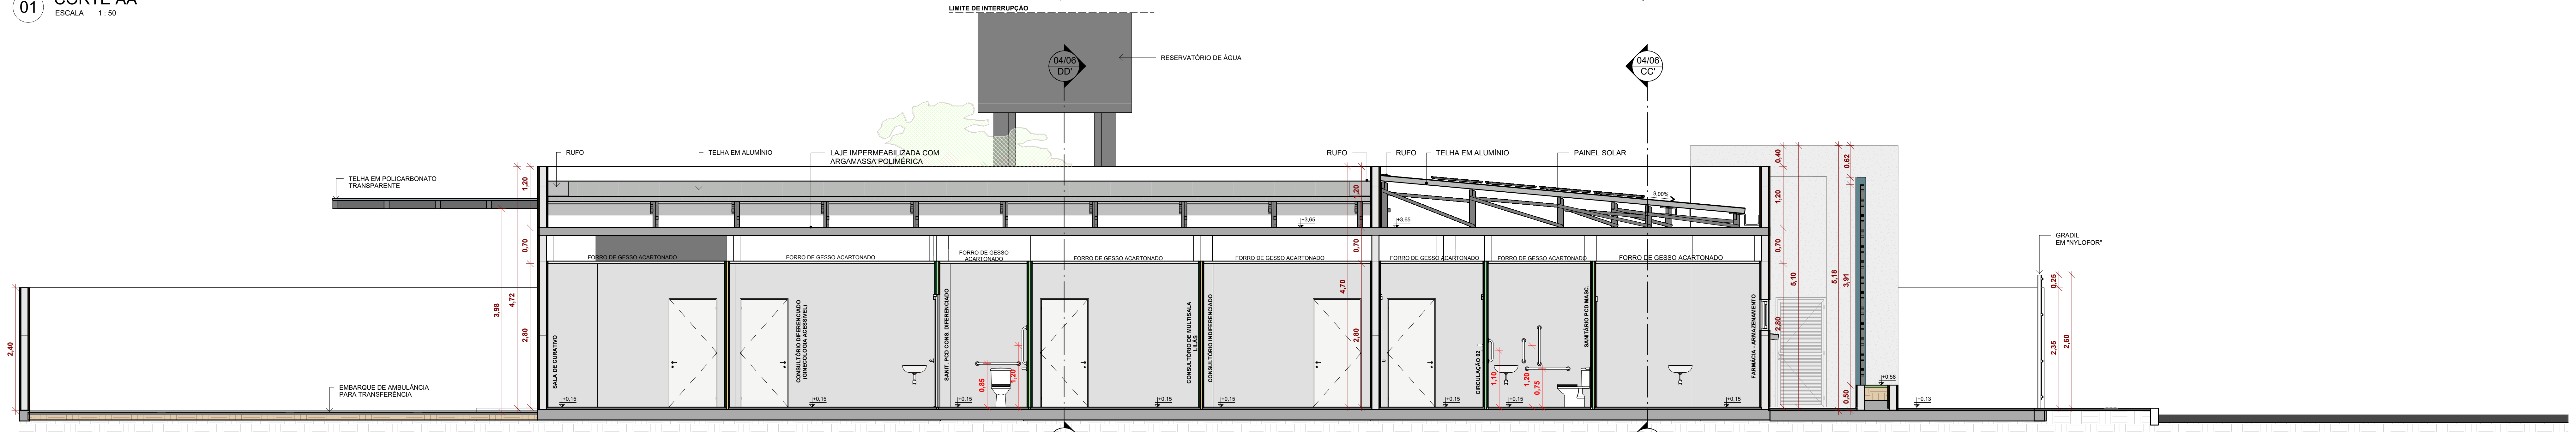

02 CORTE BB'
ESCALA 1 : 50

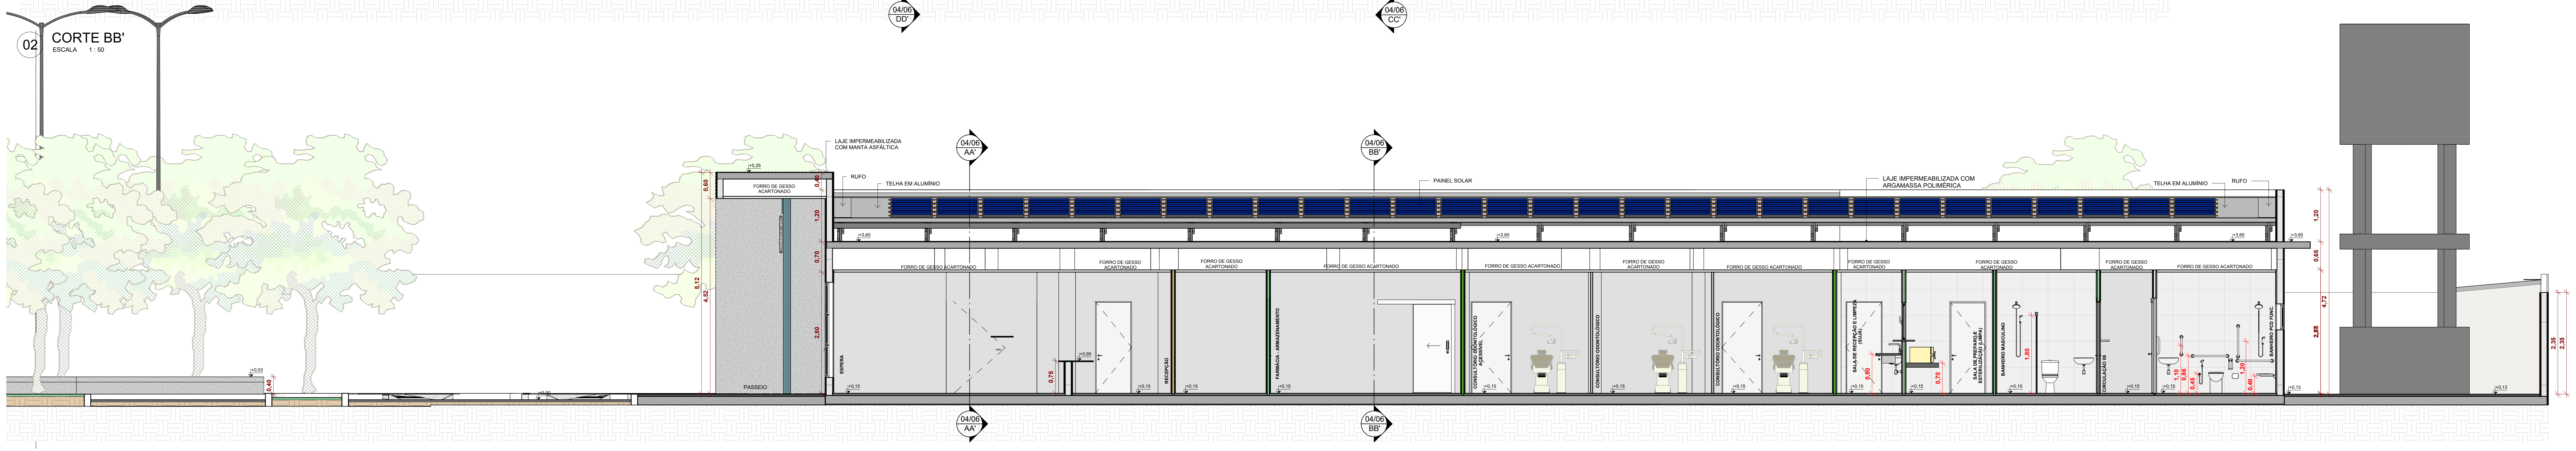

03 CORTE CC'
ESCALA 1 : 50

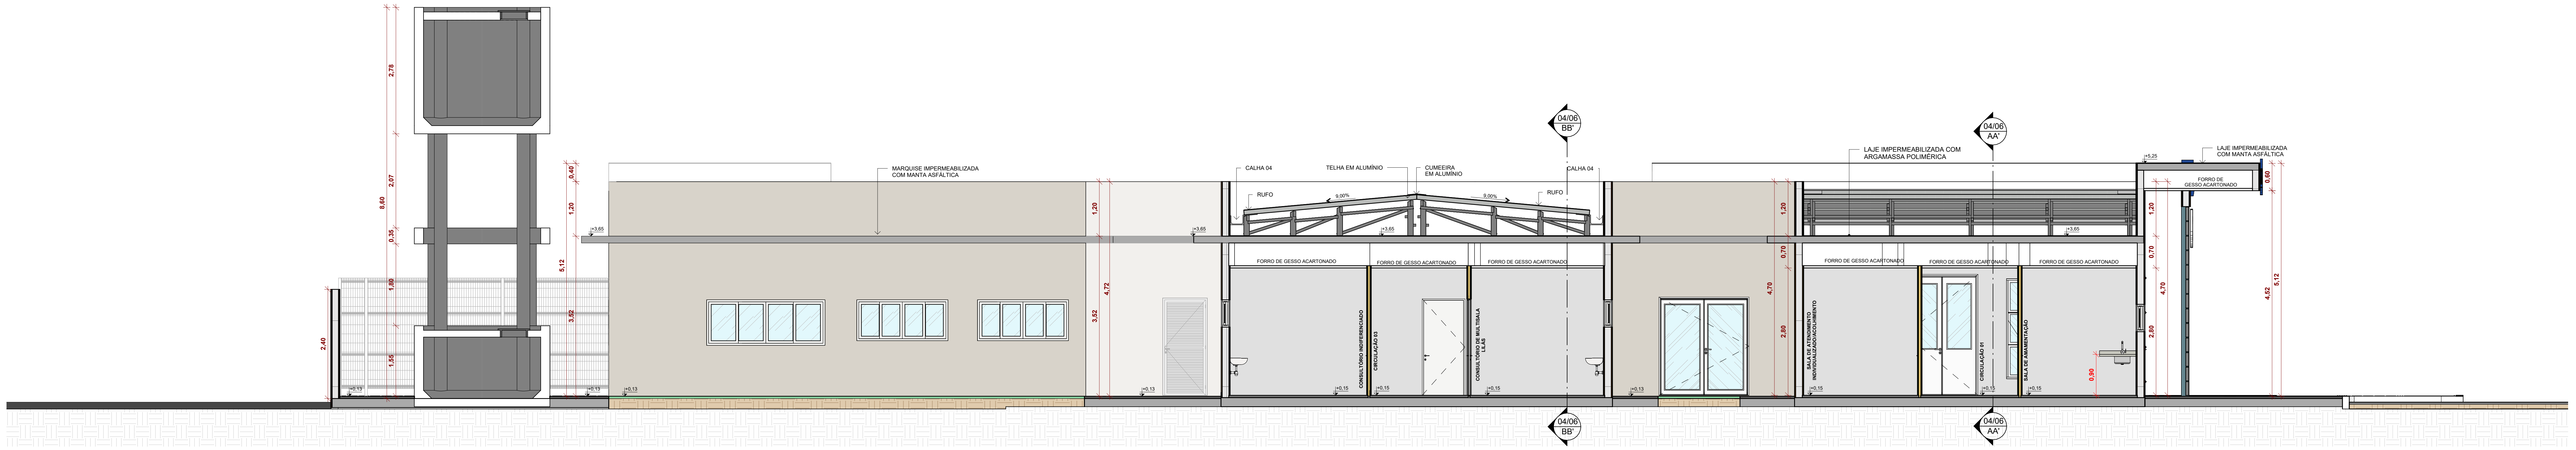
04/06 BB'
04/06 AA'
MARQUISE IMPERMEABILIZADA COM MANTA ASFÁLTICA
CALHA 04
RUFO
TELHA EM ALUMÍNIO
CUMEEIRA EM ALUMÍNIO
LAJE IMPERMEABILIZADA COM ARGAMASSA POLIMÉRICA
LAJE IMPERMEABILIZADA COM MANTA ASFÁLTICA
FORRO DE GESSO ACARTONADO
CONSULTÓRIO INDIFERENCIADO
CIRCULAÇÃO 03
CONSULTÓRIO DE MULTISALA LILÁS
SALA DE ATENDIMENTO INDIVIDUALIZADO/ACOLHIMENTO
CIRCULAÇÃO 01
SALA DE AMAMENTAÇÃO
9,00%
+3,65
+5,25
+0,13
+0,15
2,78
8,60
2,07
0,35
1,60
1,56
2,40
0,40
1,20
5,12
3,52
4,72
0,70
4,70
2,80
0,90
0,60
4,52

04 CORTE DD'
ESCALA 1 : 50

PREFEITURA MUNICIPAL DE PETROLINA
ADMINISTRAÇÃO SIMÃO DURANDO FILHO

SECRETARIA DE SAÚDE
SECRETARIO MUNICIPAL JOÃO LUÍS NOGUEIRA BARRETO

PROPRIETÁRIO - JOÃO LUÍS NOGUEIRA BARRETO
(CPF - 034.992.694-60)

RESPONSÁVEL TÉCNICO DO PROJETO - ROBSON G. BARBOSA
ENGENHEIRO CIVIL
CREA 57.869-D/PE

LOCAL:
RUA SD. ELPIDIO BARROS NETO, S/N, FERNANDO IDALINO, PETROLINA - PE

PROJETO:
UBS FERNANDO IDALINO

OBSERVAÇÃO:
Não

ASSUNTO:
CORTES (AA', BB', CC' e DD')

Nº DA FOLHA:
04/06

QUADRO DE ÁREAS:

ÁREA DO TERRENO:	**2.932,165 m²**
ÁREA TOTAL CONSTRUÍDA:	**613,50 m²**
ÁREA COBERTA:	**668,628 m²**
TAXA DE OCUPAÇÃO:	**22,80 %**
COEFICIENTE DE APROVEITAMENTO:	**0,209**
ÁREA PERMEÁVEL	**296,26 m² | 10,10%**

DATA:
DEZEMBRO, 2025

ESCALA:
1 : 50

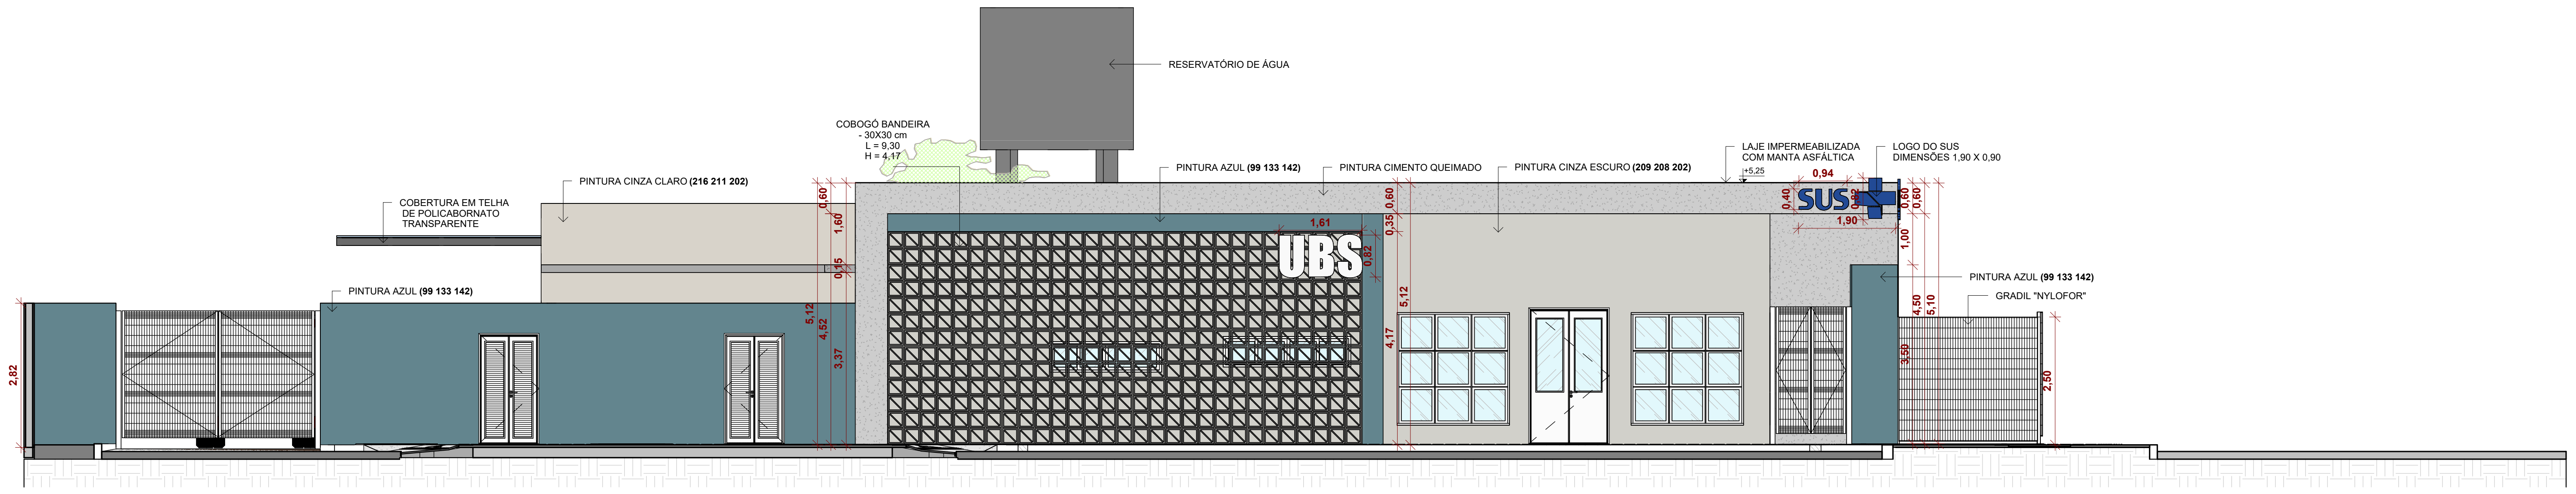
RESERVATÓRIO DE ÁGUA
COBOGÓ BANDEIRA - 30X30 cm L = 9,30 H = 4,17
PINTURA AZUL (99 133 142)
PINTURA CIMENTO QUEIMADO
PINTURA CINZA ESCURO (209 208 202)
LAJE IMPERMEABILIZADA COM MANTA ASFÁLTICA
LOGO DO SUS DIMENSÕES 1,90 X 0,90
PINTURA CINZA CLARO (216 211 202)
COBERTURA EM TELHA DE POLICABORNATO TRANSPARENTE
PINTURA AZUL (99 133 142)
PINTURA AZUL (99 133 142)
GRADIL "NYLOFOR"
UBS
SUS
+5,25
0,94
1,90
1,61
0,82
0,35
0,60
1,60
0,15
5,12
4,52
3,37
4,17
1,00
4,50
5,10
3,50
2,50
2,82

① FACHADA FRONTAL
ESCALA 1 : 75

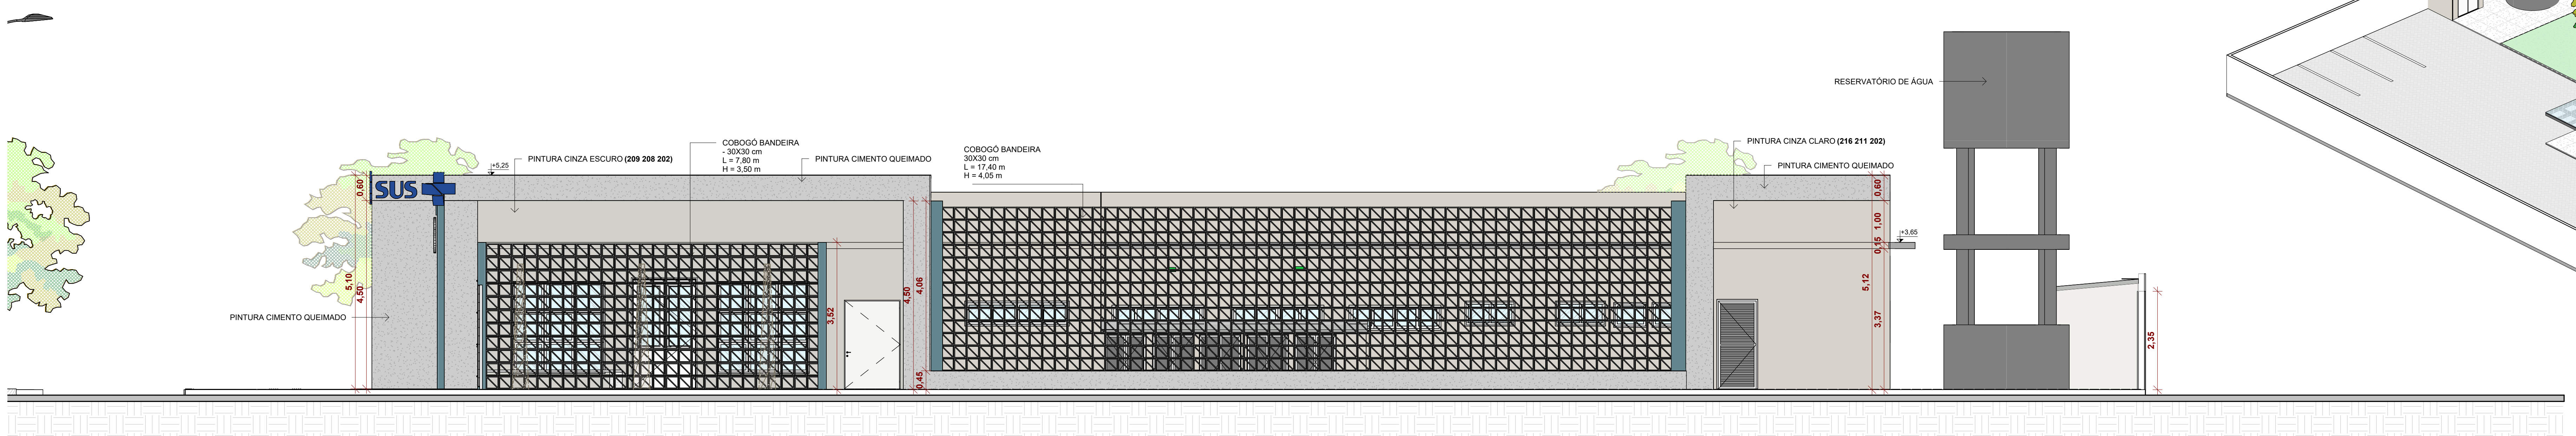
PINTURA CINZA ESCURO (209 208 202)
COBOGÓ BANDEIRA - 30X30 cm L = 7,80 m H = 3,50 m
PINTURA CIMENTO QUEIMADO
COBOGÓ BANDEIRA 30X30 cm L = 17,40 m H = 4,05 m
RESERVATÓRIO DE ÁGUA
PINTURA CINZA CLARO (216 211 202)
PINTURA CIMENTO QUEIMADO
PINTURA CIMENTO QUEIMADO
SUS
+5,25
+3,65
0,60
5,10
4,50
3,52
4,50
4,06
0,45
5,12
3,37
1,00
0,15
2,35

② FACHADA DIREITA
ESCALA 1 : 75

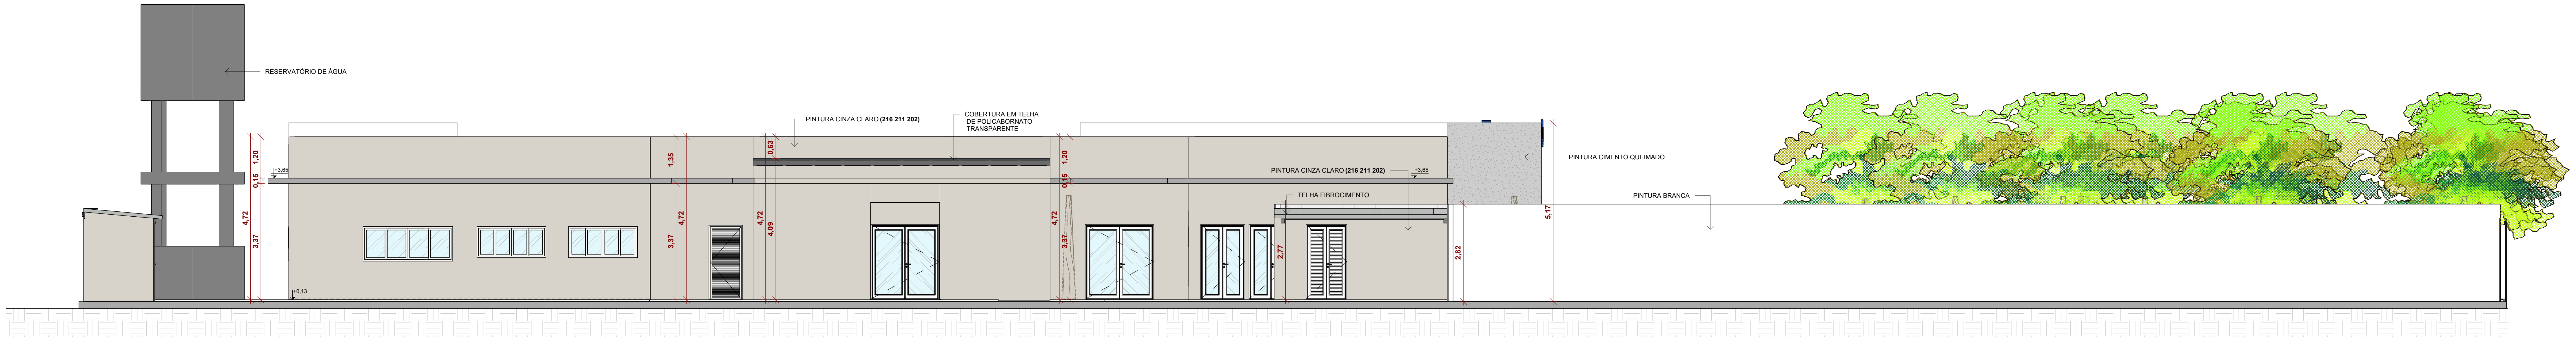

③ FACHADA ESQUERDA
ESCALA 1 : 75

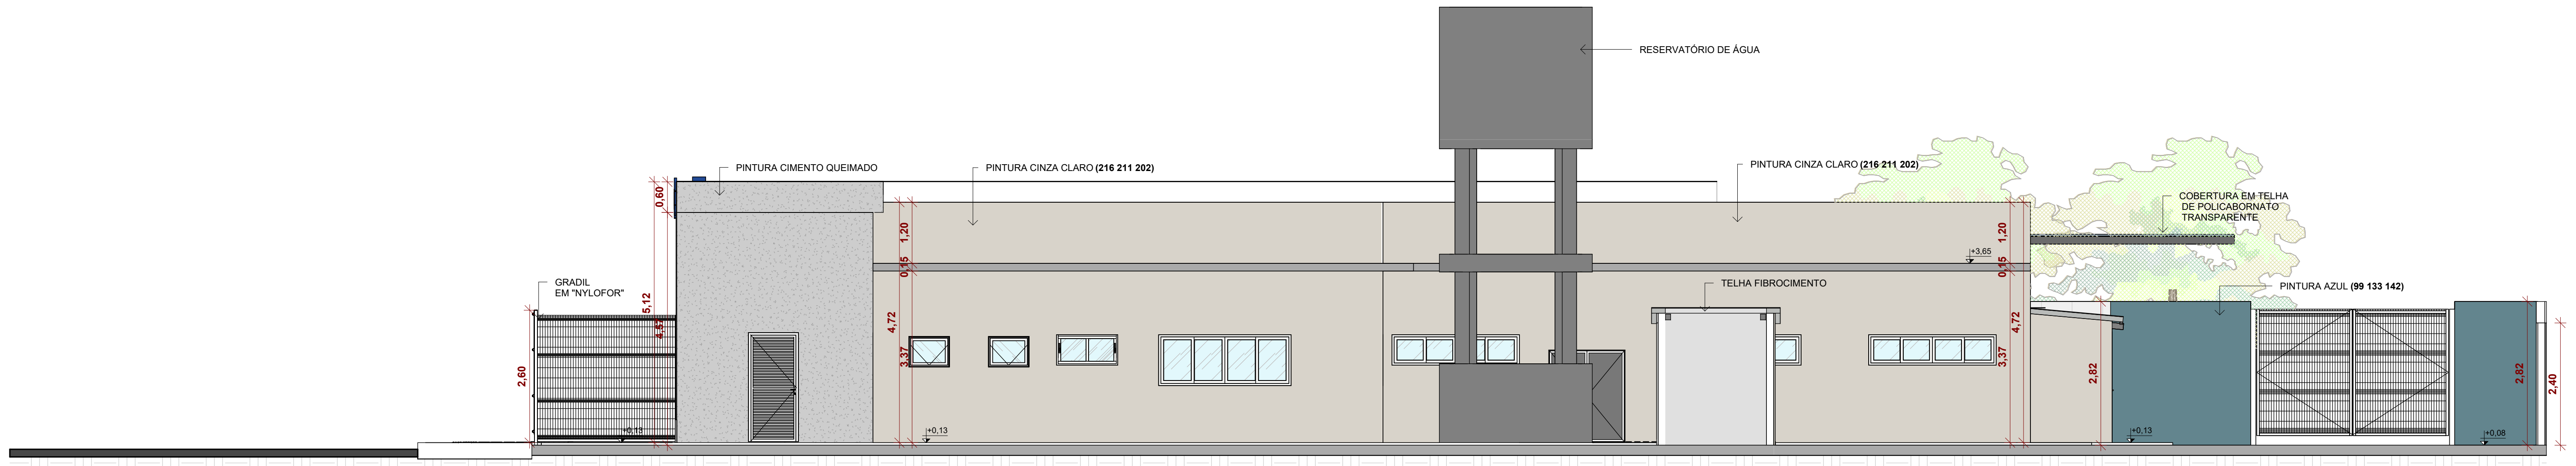
RESERVATÓRIO DE ÁGUA
PINTURA CIMENTO QUEIMADO
PINTURA CINZA CLARO (216 211 202)
PINTURA CINZA CLARO (216 211 202)
COBERTURA EM TELHA DE POLICABORNATO TRANSPARENTE
GRADIL EM "NYLOFOR"
TELHA FIBROCIMENTO
PINTURA AZUL (99 133 142)
+3,65
+0,13
+0,08
0,60
5,12
4,57
2,60
1,20
0,15
4,72
3,37
2,82
2,40

④ FACHADA POSTERIOR
ESCALA 1 : 75

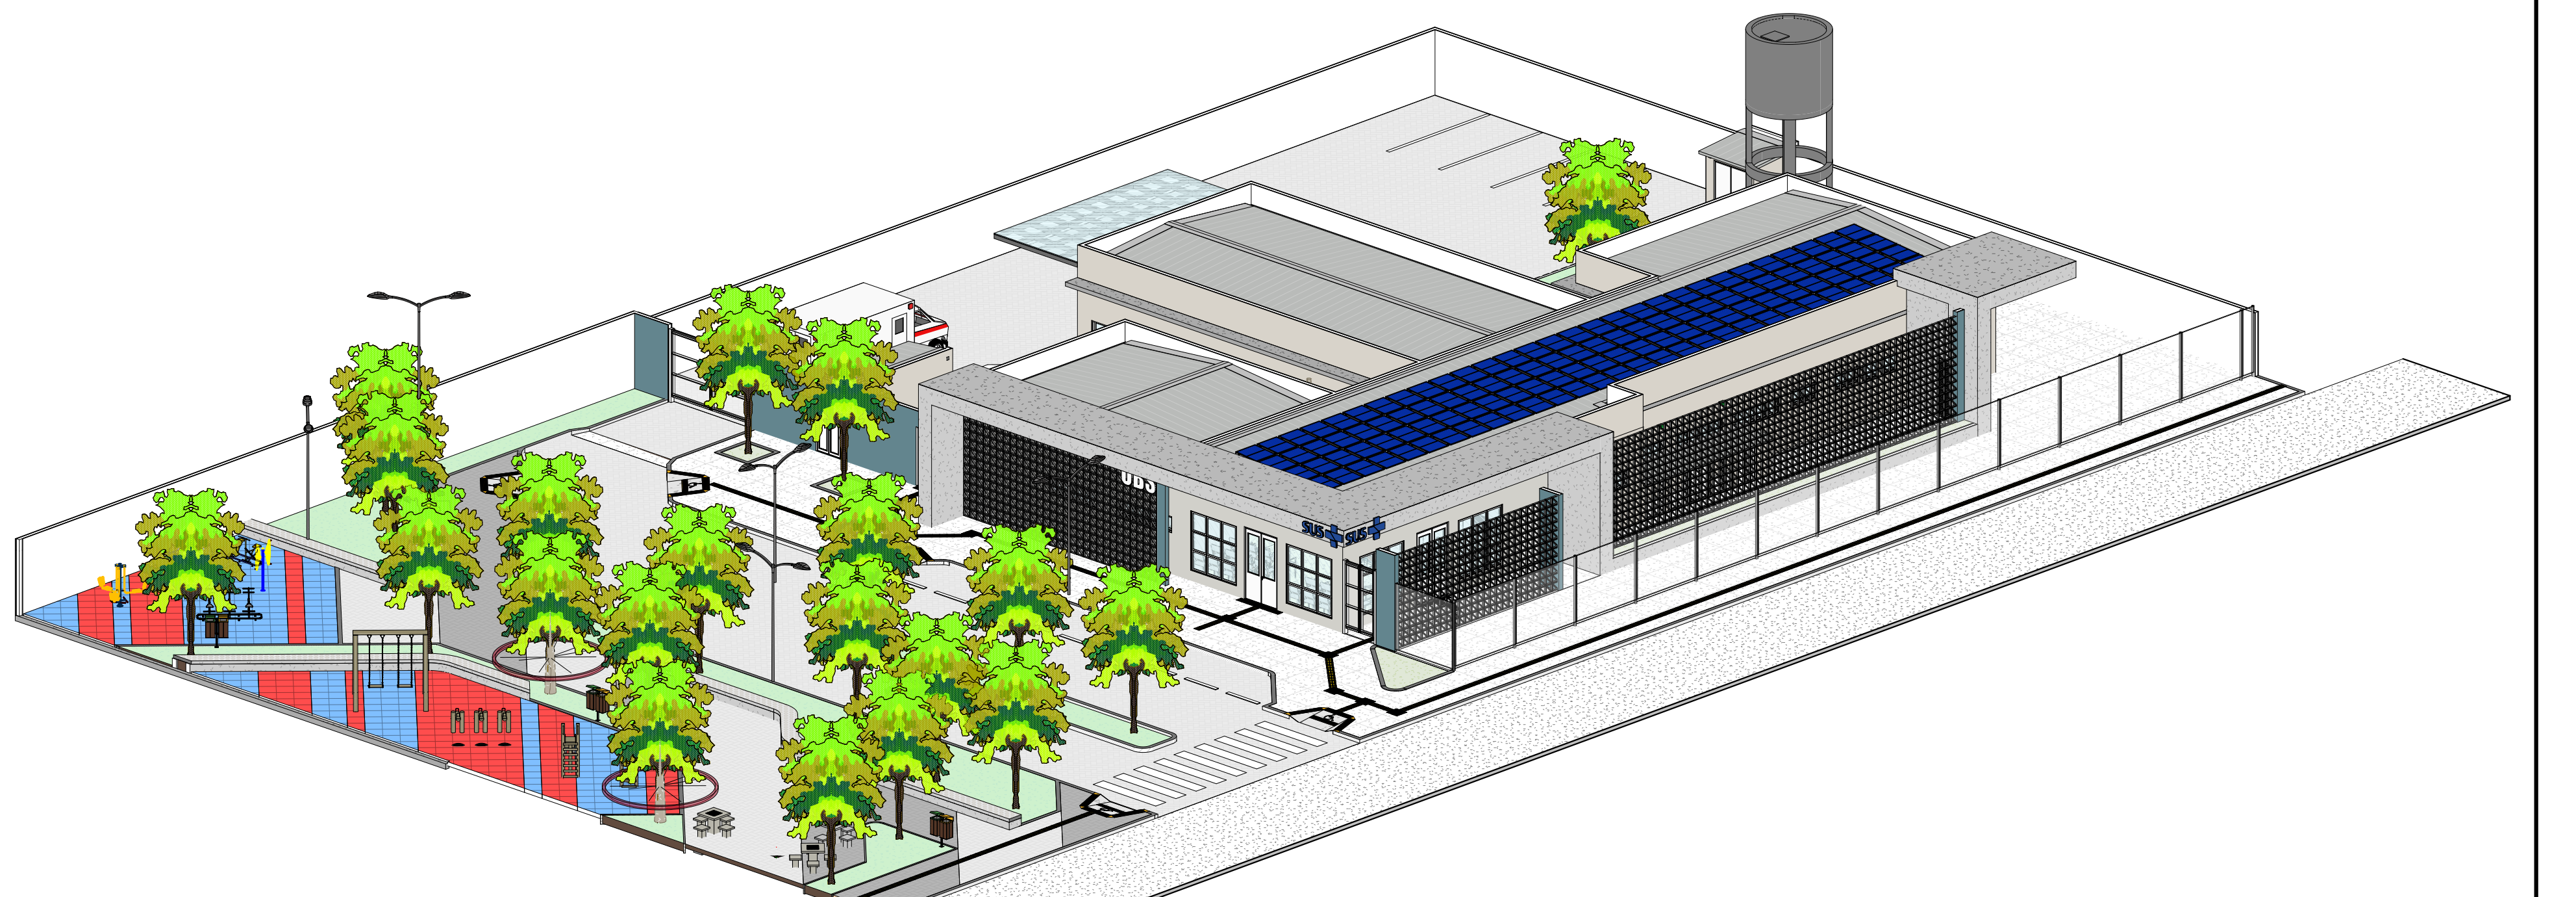

③ VOLUMETRIA (COM PRAÇA)
ESCALA

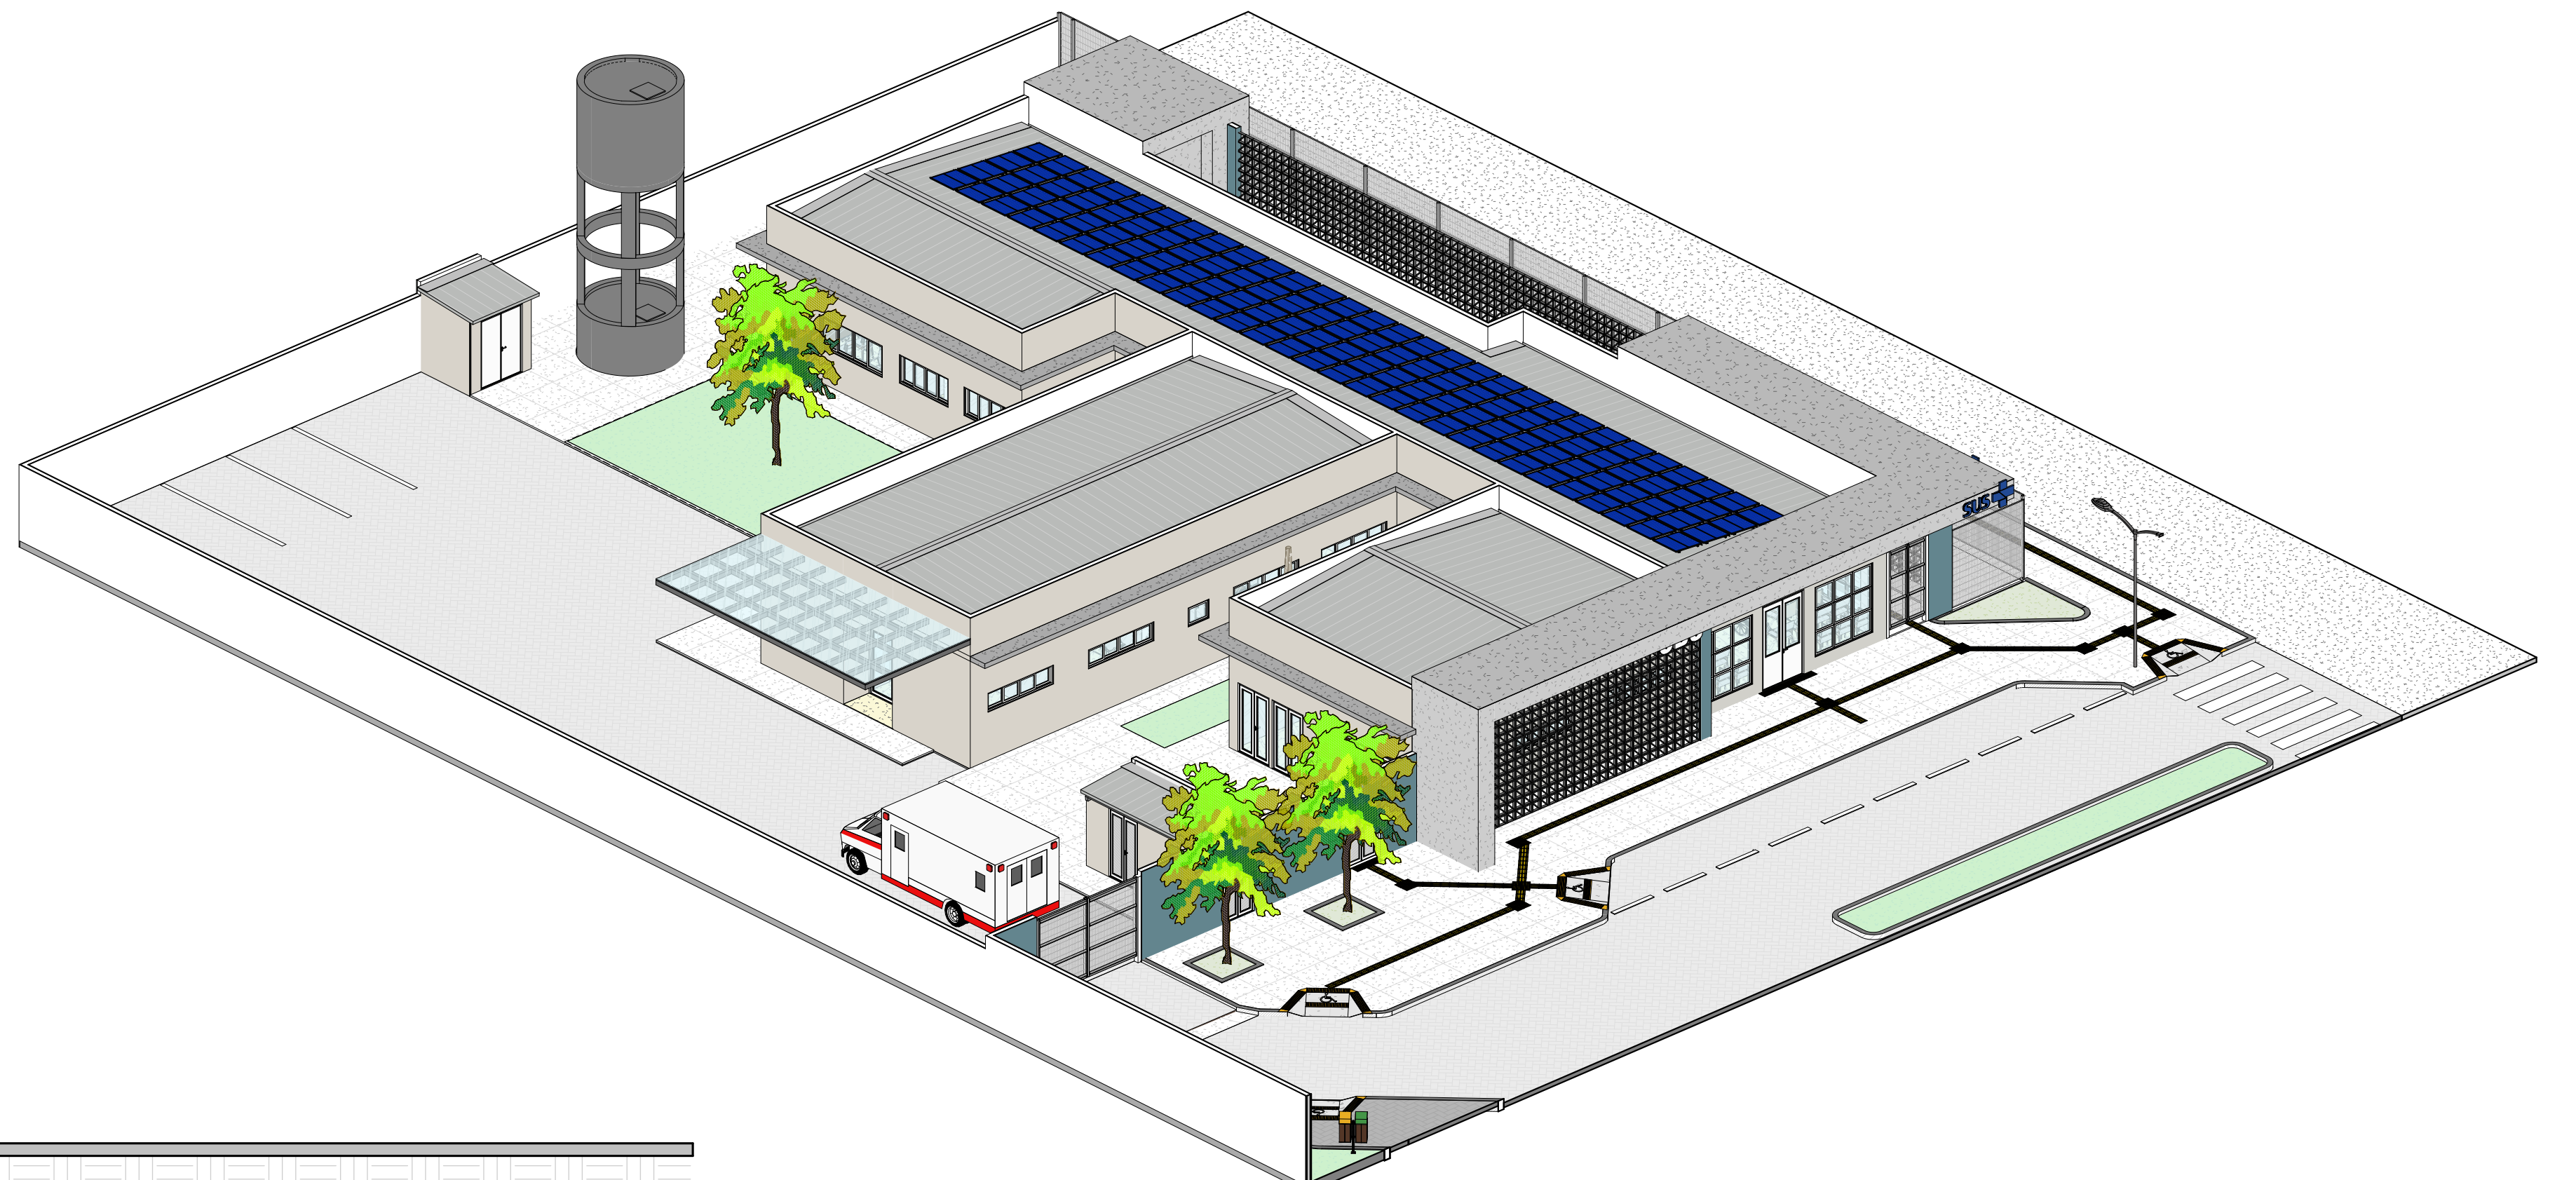

③ VOLUMETRIA (SEM PRAÇA)
ESCALA

PREFEITURA MUNICIPAL DE PETROLINA
ADMINISTRAÇÃO SIMÃO DURANDO FILHO

SECRETARIA DE SAÚDE
SECRETARIO MUNICIPAL JOÃO LUÍS NOGUEIRA BARRETO

PROPRIETÁRIO - JOÃO LUÍS NOGUEIRA BARRETO
(CPF - 034.992.694-60)

RESPONSÁVEL TÉCNICO DO PROJETO - ROBSON G. BARBOSA
ENGENHEIRO CIVIL
CREA 57.869-D/PE

LOCAL:
RUA SD. ELPIDIO BARROS NETO, S/N, FERNANDO IDALINO, PETROLINA - PE

PROJETO:
UBS FERNANDO IDALINO

OBSERVAÇÃO:
Não

ASSUNTO:
FACHADAS E VOLUMETRIA

Nº DA FOLHA:
05/06

DIREITOS AUTORAIS RESERVADOS NA FORMA DA LEI 5194. ESTE PROJETO NAO PODE SER UTILIZADO PARA AMPLIAÇÕES OU CONSTRUÇÕES SIMILARES.

DATA:
DEZEMBRO, 2025

ESCALA:
1 : 75

QUADRO DE ÁREAS:

ÁREA DO TERRENO:	**2.932,165 m²**
ÁREA TOTAL CONSTRUÍDA:	**613,50 m²**
ÁREA COBERTA:	**668,628 m²**
TAXA DE OCUPAÇÃO:	**22,80 %**
COEFICIENTE DE APROVEITAMENTO:	**0,209**
ÁREA PERMEÁVEL	**296,26 m² | 10,10%**

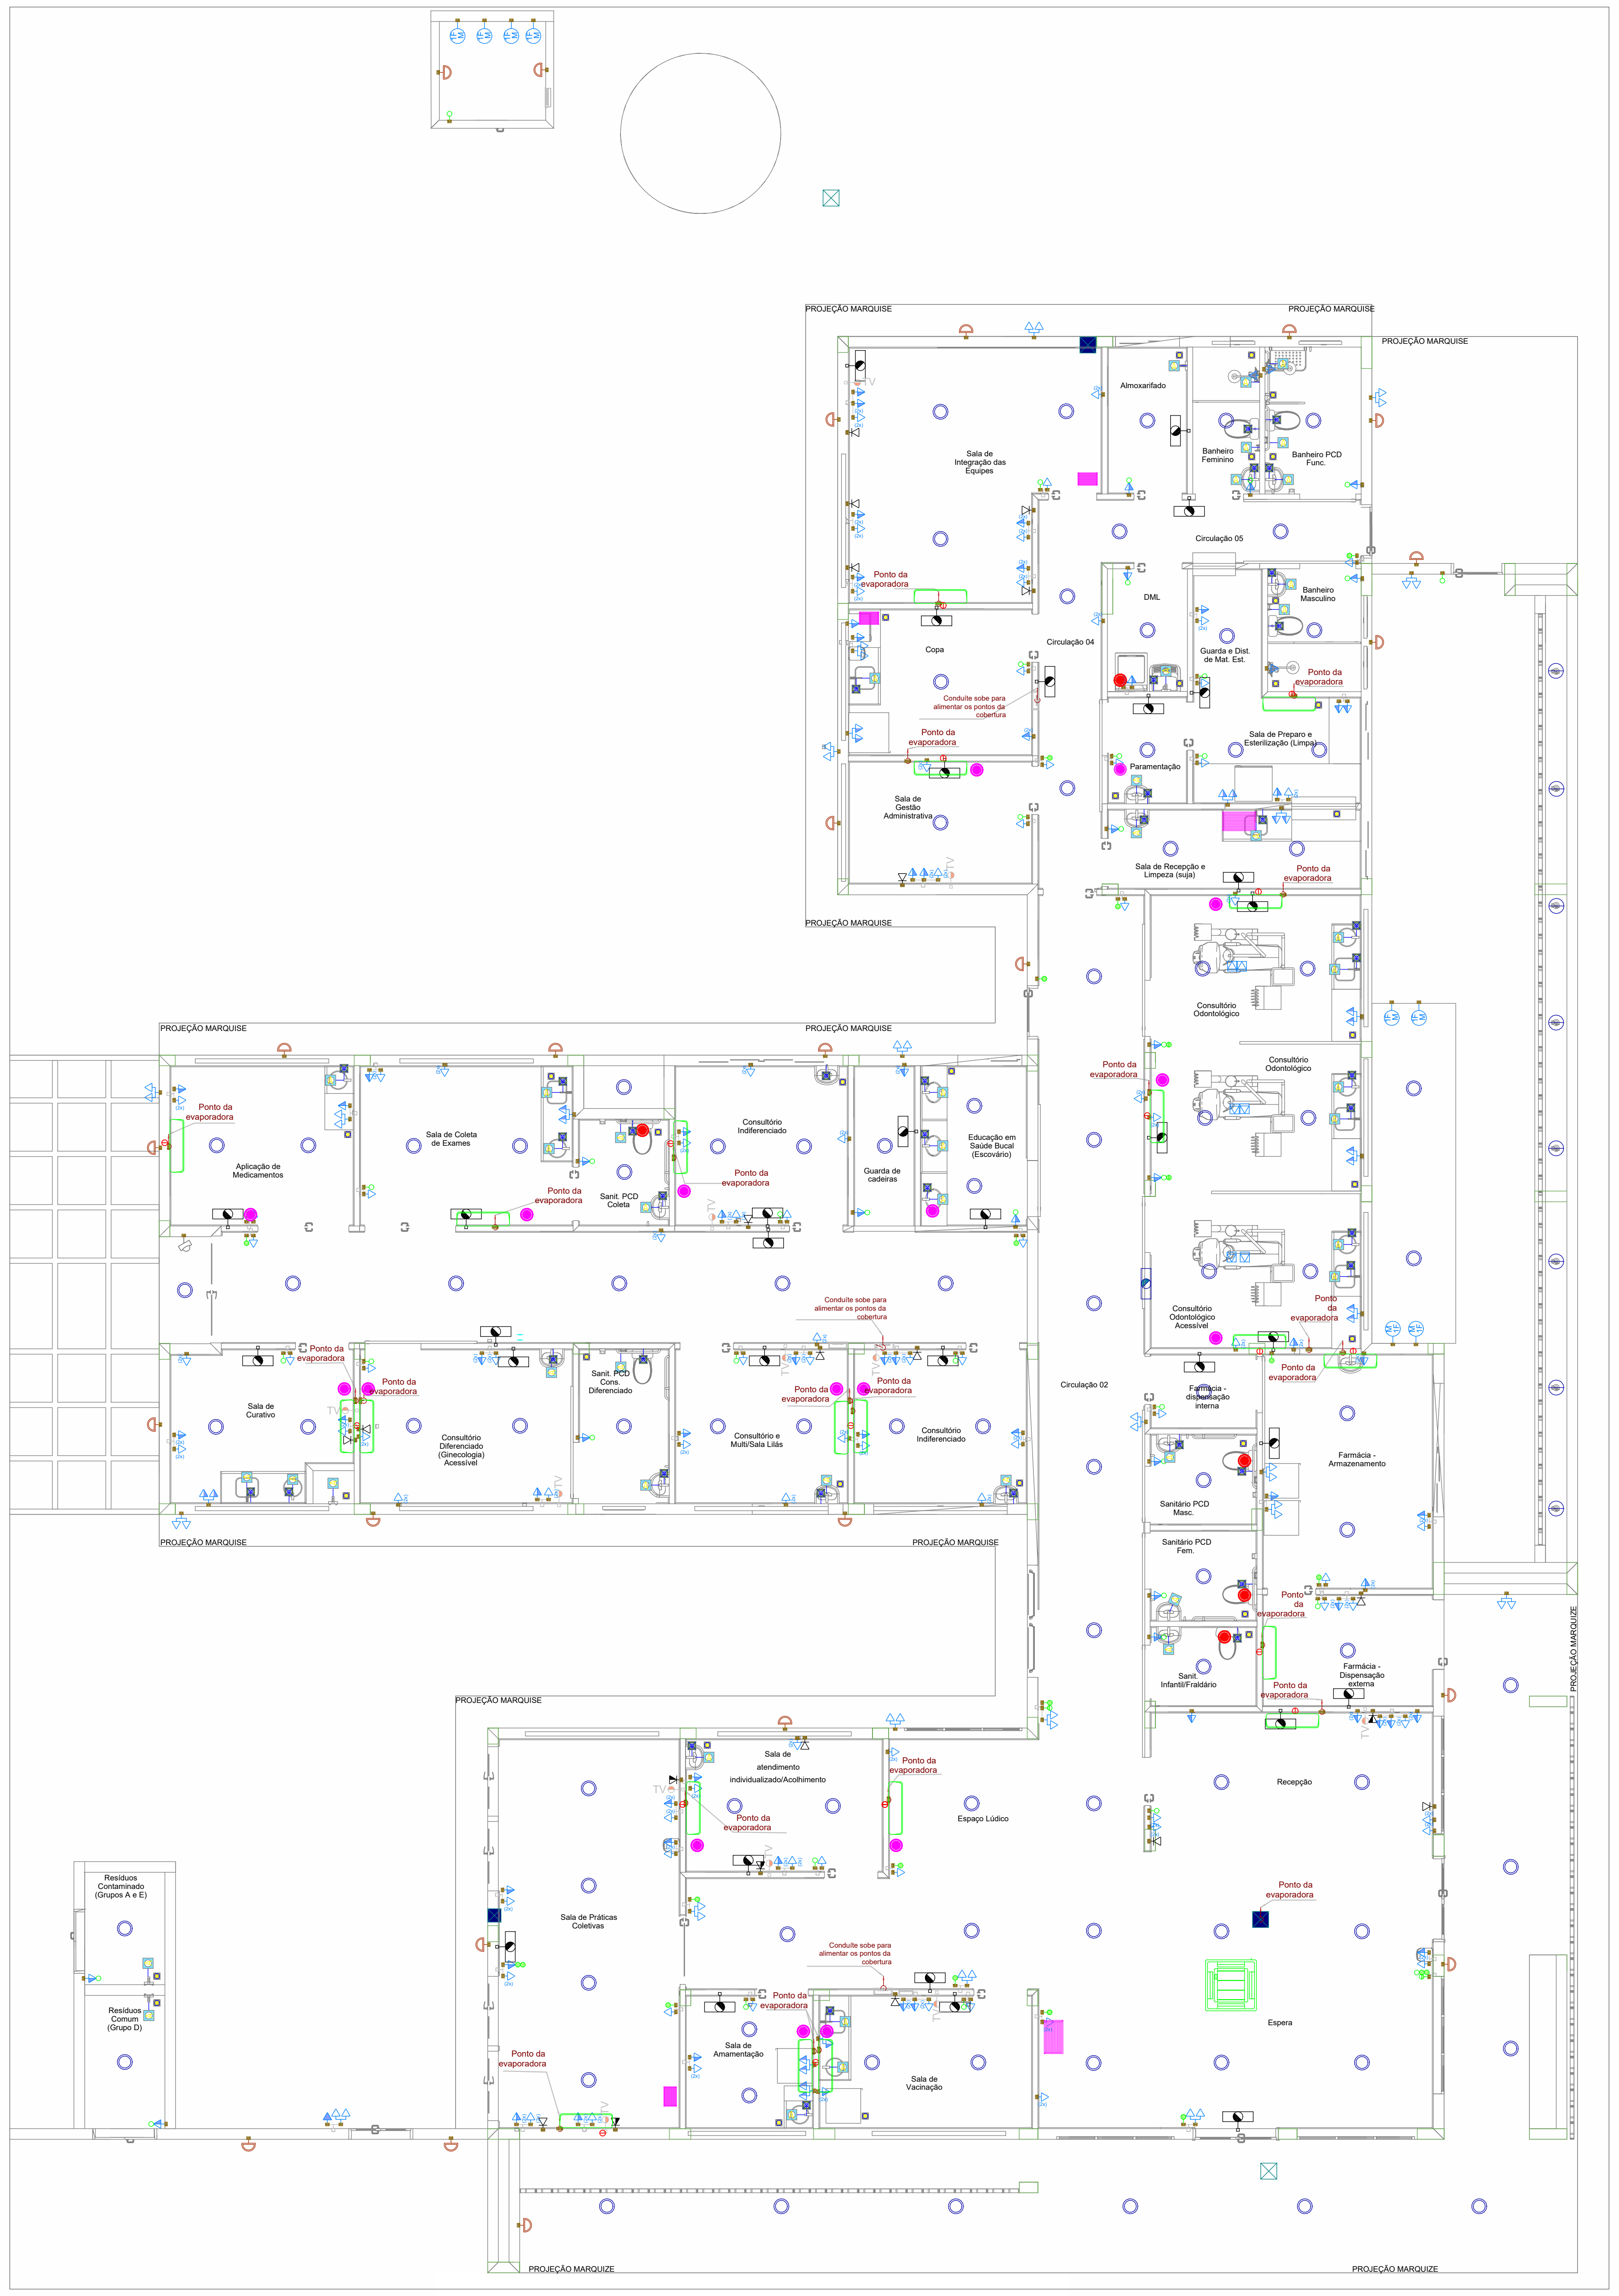
PROJEÇÃO MARQUISE
Sala de Integração das Equipes
Almoxarifado
Banheiro Feminino
Banheiro PCD Func.
Circulação 03
DML
Banheiro Masculino
Copa
Circulação 04
Guarda e Dist. de Mat. Est.
Sala de Preparo e Esterilização (Limpo)
Paramentação
Sala de Gestão Administrativa
Sala de Recepção e Limpeza (sujo)
Consultório Odontológico
Sala de Coleta de Exames
Aplicação de Medicamentos
Consultório Indiferenciado
Educação em Saúde Bucal (Escovário)
Guarda de cadeiras
Sanit. PCD Coleta
Sala de Curativo
Sanit. PCD Cons. Diferenciado
Consultório Diferenciado (Ginecologia) Acessível
Consultório Multi/Sala Lilás
Circulação 02
Farmácia - Armazenamento
Sanitário PCD Masc
Sanitário PCD Fem
Sanit. Infantil/Fraldário
Farmácia - Dispensação externa
Sala de atendimento individualizado/Acolhimento
Espaço Lúdico
Recepção
Sala de Práticas Coletivas
Sala de Amamentação
Sala de Vacinação
Espera
Resíduos Contaminado (Grupos A e E)
Resíduos Comum (Grupo D)
Ponto da evaporadora
Conduite sobe para alimentar os pontos da cobertura
PROJEÇÃO MARQUIZE

01 PLANTA DE PONTOS ELÉTRICOS E PONTOS HIDRÁULICOS

ESCALA 1 : 75

LEGENDA PONTOS HIDRAULICOS

▣	PONTO DE ÁGUA
▣	PONTO DE ESGOTO
▣	PONTO DE RALO OU CAIXA SINFONADA

LEGENDA REFRIGERAÇÃO

■	GRELHA DE RENOVAÇÃO E EXAUSTÃO
○	PONTO DE DRENO
●	DUTOS EXAUSTÃO
●	DUTOS RENOVAÇÃO
▭	AR CONDICIONADO - PAREDE
▣	AR CONDICIONADO - TETO

Legenda - ELETRICO E LUMINOTÉCNICO	
▷	2 Tomadas baixas a 0,40m do piso
▶	2 Tomadas médias a 1,20m do piso
D	Arandela 24W
D	Arandela 6W
◐	Bloco autônomo ilum. emergência na parede
◐	Bloco autônomo ilum. emergência no teto
▯	Caixa 4x4" de embutir
☒ <>	Caixa de passagem 250x250x100 no forro ou laje
⧗ <>	Caixa de passagem 300x300x120 a 1,20 do piso
☒ <>	Caixa de passagem 300x300x120 no forro ou laje
☒ <>	Caixa de passagem 300x300x300 no piso
▶●●	Conjunto 2 teclas paralelas e tomada a 1,20m do piso
⬡	Curva horizontal 90°
○→	Entrada de serviço
◁	Espera para rede lógica baixa
◀	Espera para rede lógica médio
●●○	Interruptor 1 simples e 2 paralelos - 1,20m do piso
◑	Interruptor intermediário 1 tecla - 1,20m do piso
●	Interruptor paralelo 1 tecla - 1,20m do piso
●	Interruptor paralelo 2 teclas - 1,20m do piso
●	Interruptor paralelo 3 teclas - 1,20m do piso
◇	Interruptor sensor de presença a 2,20m do piso
○	Interruptor simples 1 tecla - 1,20m do piso
▶○	Interruptor simples e Tomada hexagonal a 1,20m do piso
▶○◑	Interruptor simples e paralelo 2 teclas e Tomada hexagonal a 1,20m do piso
⊖	Lâmpada LED no piso
◎	Lâmpada Led 19W
◎	Lâmpada Led 24W
◎	Lâmpada Led 40W
M 1F	Motor monofásico baixa
TV	Ponto de TV médio
▯	Quadro de distribuição
▯	Quadro de medição
‐	Saída dupla para eletroduto
‐	Saída horizontal para eletroduto
⊤	T horizontal 90°
⊐	Terminal
▶	Tomada alta a 2,20m do piso
▶	Tomada alta ou teto - Verificar equipamento do Portão Eletrônico
▷	Tomada baixa
▷	Tomada baixa a 0,40m do piso
▶	Tomada média a 1,20m do piso
▷	Tomada no piso

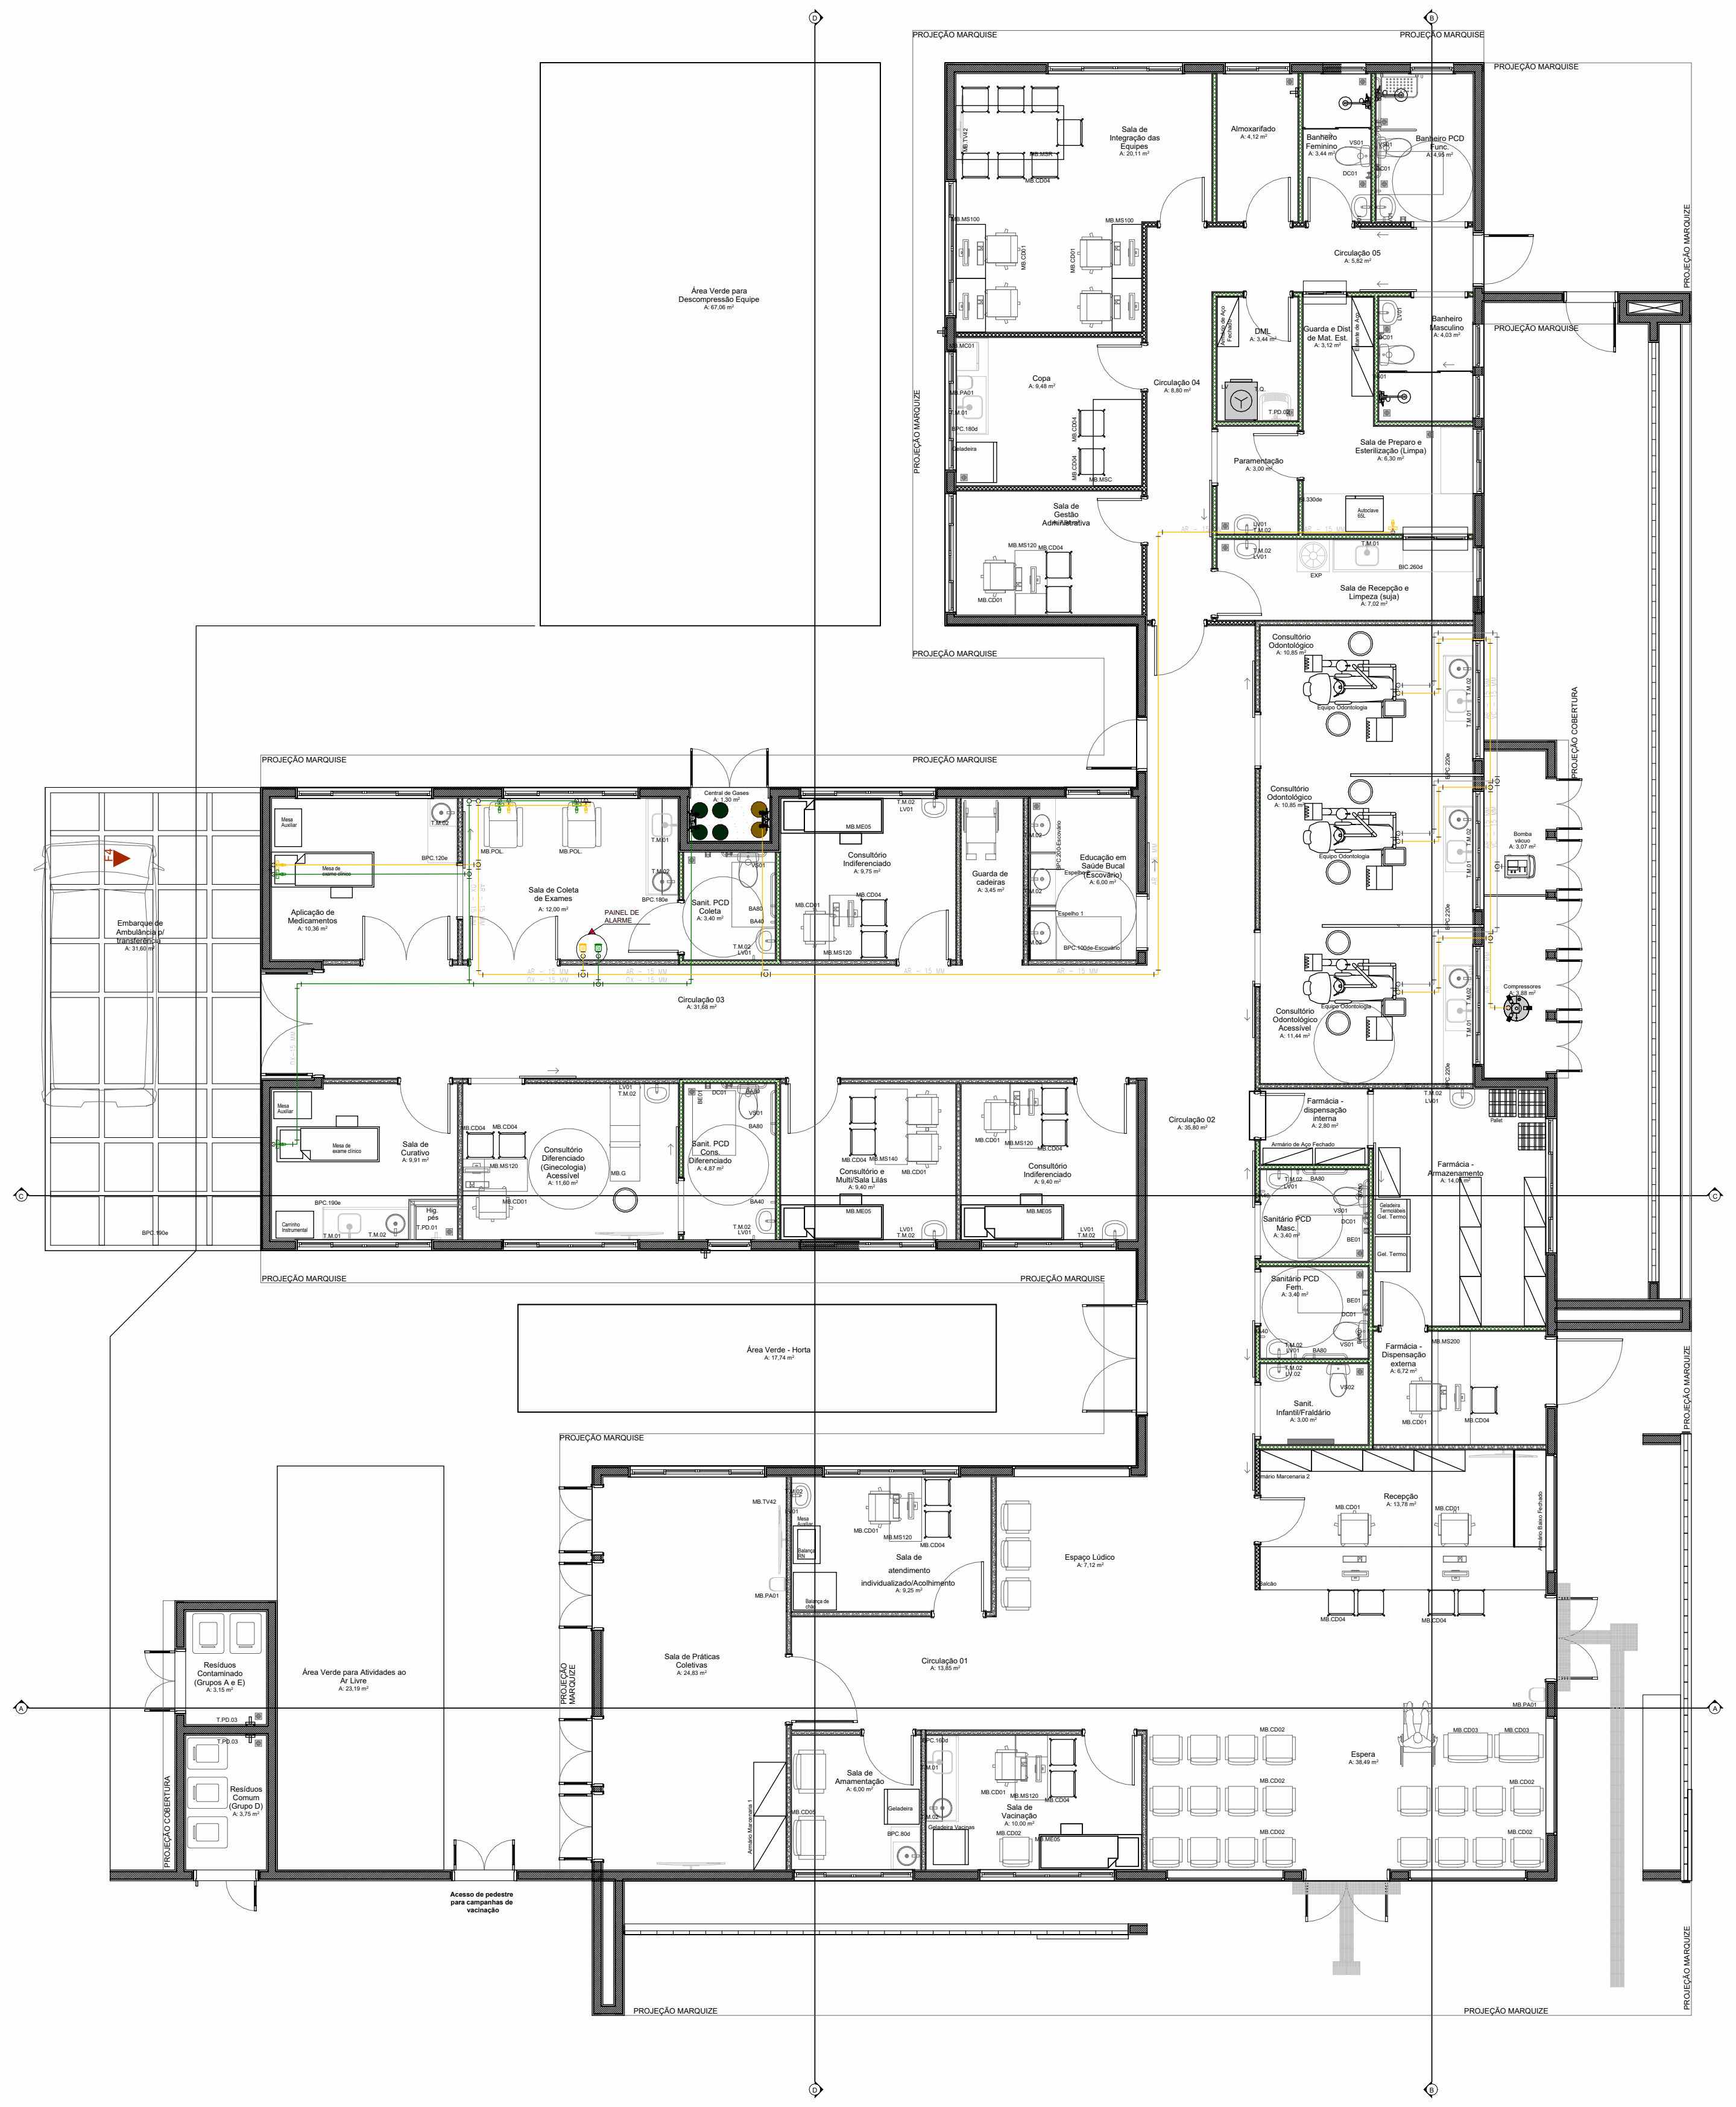

02 PLANTA DE GASES MEDICINAIS

ESCALA 1 : 100

NOTAS GERAIS:

1- TUBULAÇÃO EM COBRE CLASSE -A, COM PONTAS LISAS PARA SOLDA, TIPO ENCAIXE.

2- A ADESÃO DE PEÇAS DEVERÁ SEGUIR A RECOMENDAÇÃO DA NORMA ABNT NBR 12188.

3- A TUBULAÇÃO E CONEXÕES DEVERÃO VIR PRÉ LAVADAS E ESTERILIZADAS DE FÁBRICA OU DO FORNECEDOR.

4- AS TUBULAÇÕES DE COBRE DEVEM SER FIXADAS COM BRAÇADEIRAS METÁLICAS COM PROTEÇÃO DA TUBULAÇÃO EM BORRACHA NEOPRENE E APOIADAS EM SUPORTES METÁLICOS, RESISTENTE E ADEQUADOS AOS PONTOS ONDE INSTALADOS. NO CASO DE SUPORTES A APLICAÇÃO DESTES DEVE SER A INTERVALOS CONDICIONADOS AO PESO E COMPRIMENTO, BUSCANDO EVITAR A FLEXÃO DOS TUBOS CONDUTORES DE FLUIDOS.

5 -AS TUBULAÇÕES DEVERÃO SER PINTADAS EM TODA SUA EXTENSÃO O QUE INCLUI OS TARUGOS INDEPENDENTE DE SER INSTALAÇÃO APARENTE OU EMBUTIDA, PARA A QUALQUER TEMPO, SER POSSIVEL A SUA IDENTIFICAÇÃO
AR MEDICINAL- AMARELO SEGURANÇA *PADRÃO MUNSELL 5Y 8/12
OXIGÊNIO - VERDE EMBLEMA *PADRÃO MUNSELL 2,5G 4/8

6- APÓS A FINALIZAÇÃO DAS INSTALAÇÕES DEVERÁ SER SEGUIDO A RECOMENDAÇÃO DA NORMA ABNT NBR 12188, "ENSAIO PARA COMISSIONAMENTO DA INSTALAÇÃO DO SISTEMA CENTRALIZADO".

7- APÓS A VALIDAÇÃO DO TESTE DE ESTANQUIEDADE DEVE SER FEITA UMA PURGA PONTO POR PONTO DE CADA GÁS COM O OBJETIVO DE REMOVER AS LIMÁLIAS DE COBRE E O GÁS DAS SOLDAS. CADA PONTO DEVE SER PURGADO POR PELO MENOS 30 SEGUNDOS.

8- APÓS A LIMPEZA DAS SUJIDADES DEVE SER DESPRESSURIZADA A LINHA E PRESSURIZADA NOVAMENTE COM O GÁS PARA O QUAL A TUBULAÇÃO FOI CONFECCIONADA. REPETIR POR DUAS VEZES ESSE PROCEDIMENTO.

LEGENDA:

—	AR - AR COMPRIMIDO MEDICINAL
—	OX - OXIGÊNIO MEDICINAL
OX AR	PAINEL DE ALARME
⊤	TE
⌊	COTOVELO
⊏	POSTO DE CONSUMO OXIGÊNIO
⊏	POSTO DE CONSUMO AR MEDICINAL

FO	OXIGÊNIO MEDICINAL
FAM	AR COMPRIMIDO MEDICINAL
AR+V	AR COMPRIMIDO E VÁCUO ODONTOLÓGICO
IS	CHAMADA DE ENFERMAGEM

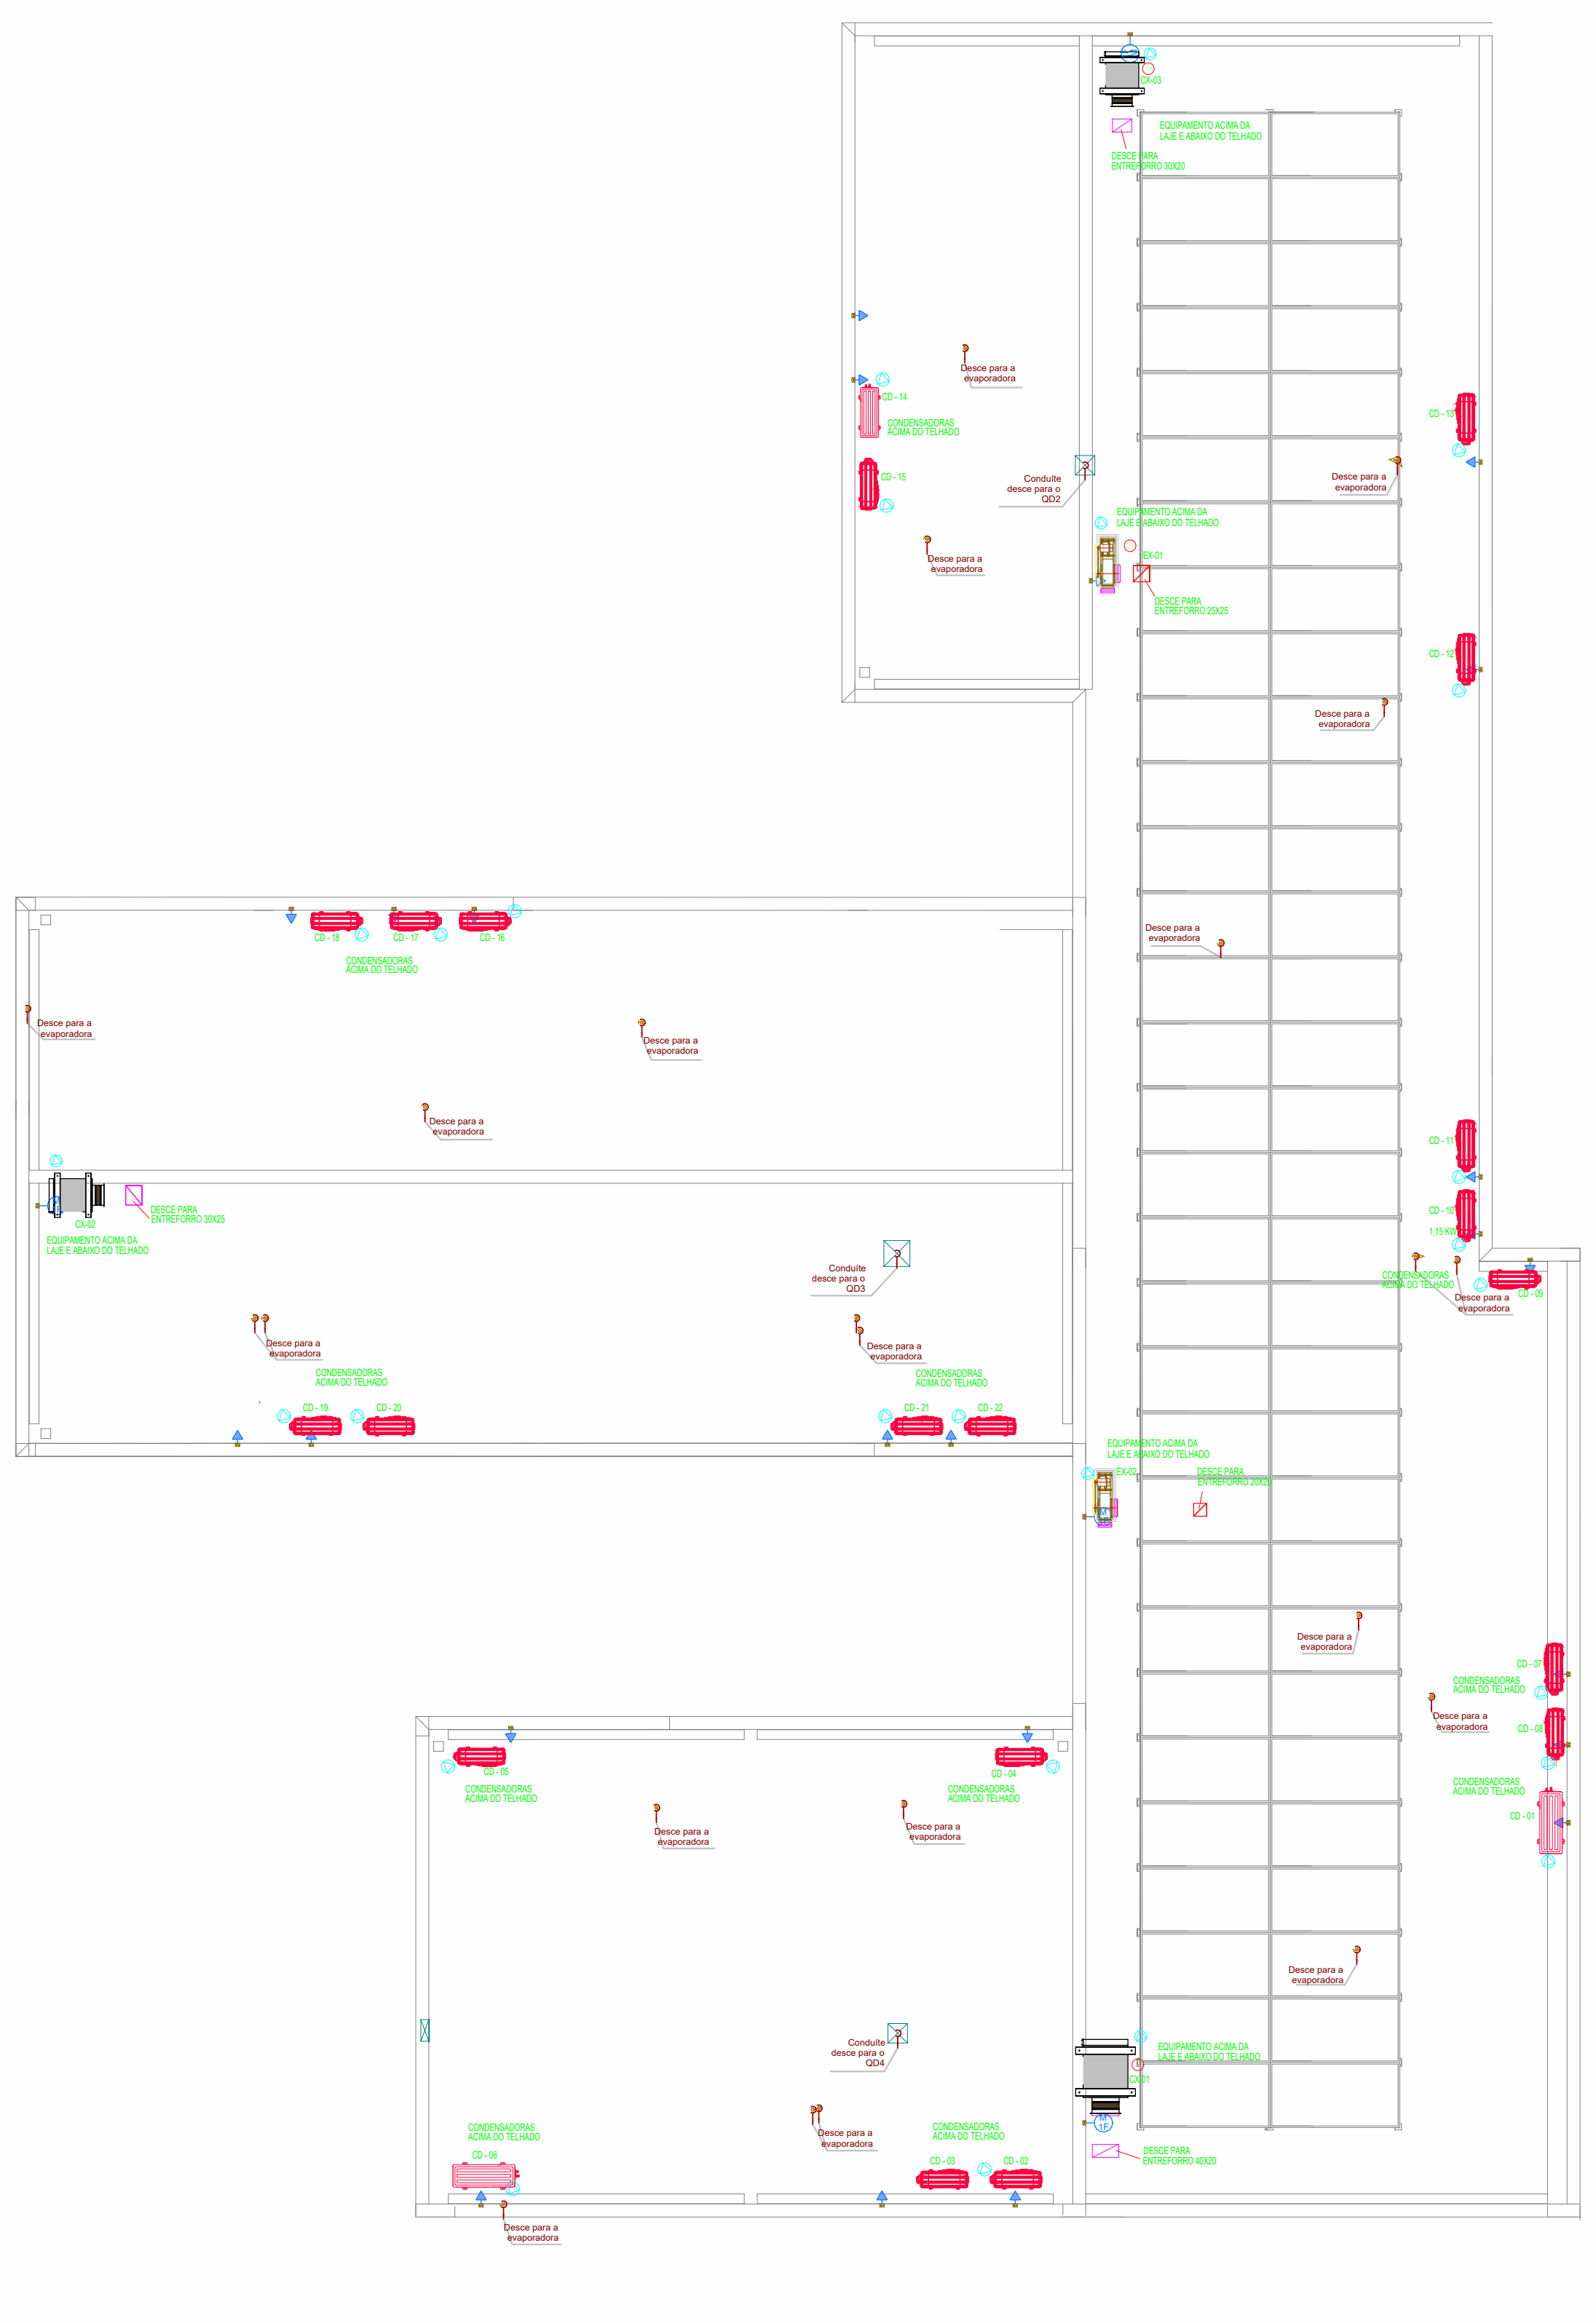

Legenda das indicações - COBERTURA	
1/2cv	Pontos de força - Uso específico - Bomba - 1/2cv monofásico
1cv	Pontos de força - Uso específico - Bomba - 1cv monofásico
ARC12000	Pontos de força - Uso específico - Condicionador de ar Split 12000BTU
ARC24000	Pontos de força - Uso específico - Condicionador de ar Split 24000BTU
ARC36000	Pontos de força - Uso específico - Condicionador de ar Split 36000BTU
ARC9000	Pontos de força - Uso específico - Condicionador de ar Split 9000BTU
ARC9000	Pontos de força - Uso específico - Condicionador de ar Split 9000BTU

Legenda - COBERTURA	
☒ <>	Caixa de passagem 300x300x300 no piso
⧗ <>	Caixa de passagem 330x330x122 baixa
☒ <>	Caixa de passagem 400x400x150 no piso
M 1F	Motor monofásico
▶	Tomada alta a 2,20m do piso
▷	Tomada baixa
▶	Tomada específica para Ar Condicionado

03 PLANTA DE PONTOS ELÉTRICOS - COBERTURA

ESCALA 1 : 100

APLICAR DETALHE EM TODAS AS RAMPAS EXISTENTE NO PROJETO

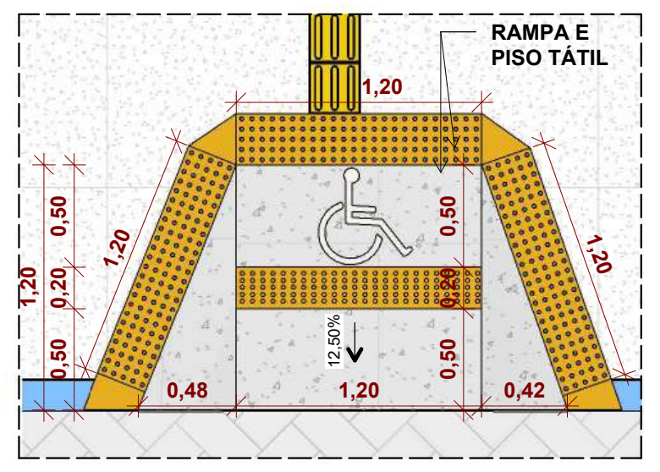

01 DET. RAMPA

ESCALA 1 : 37

APLICAR DETALHE EM TODOS OS BANCOS EXISTENTE NO PROJETO

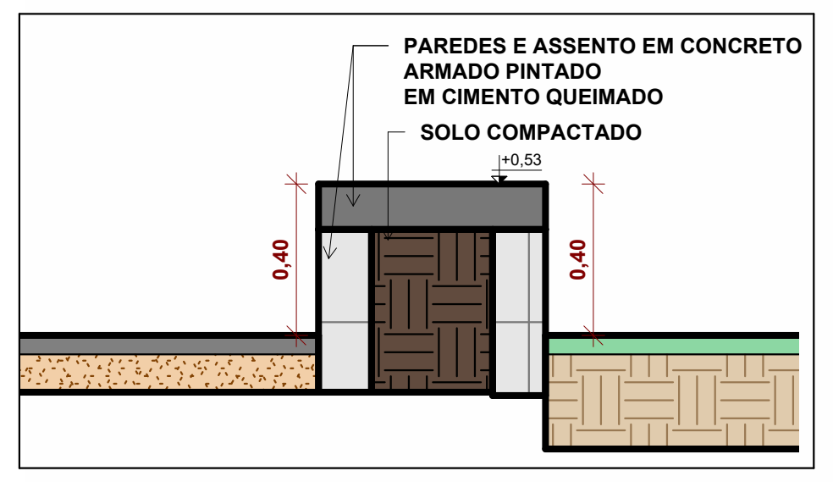
PAREDES E ASSENTO EM CONCRETO ARMADO PINTADO EM CIMENTO QUEIMADO
SOLO COMPACTADO
+0,53
0,40
0,40

06 CORTE - BANCO

ESCALA 1 : 20

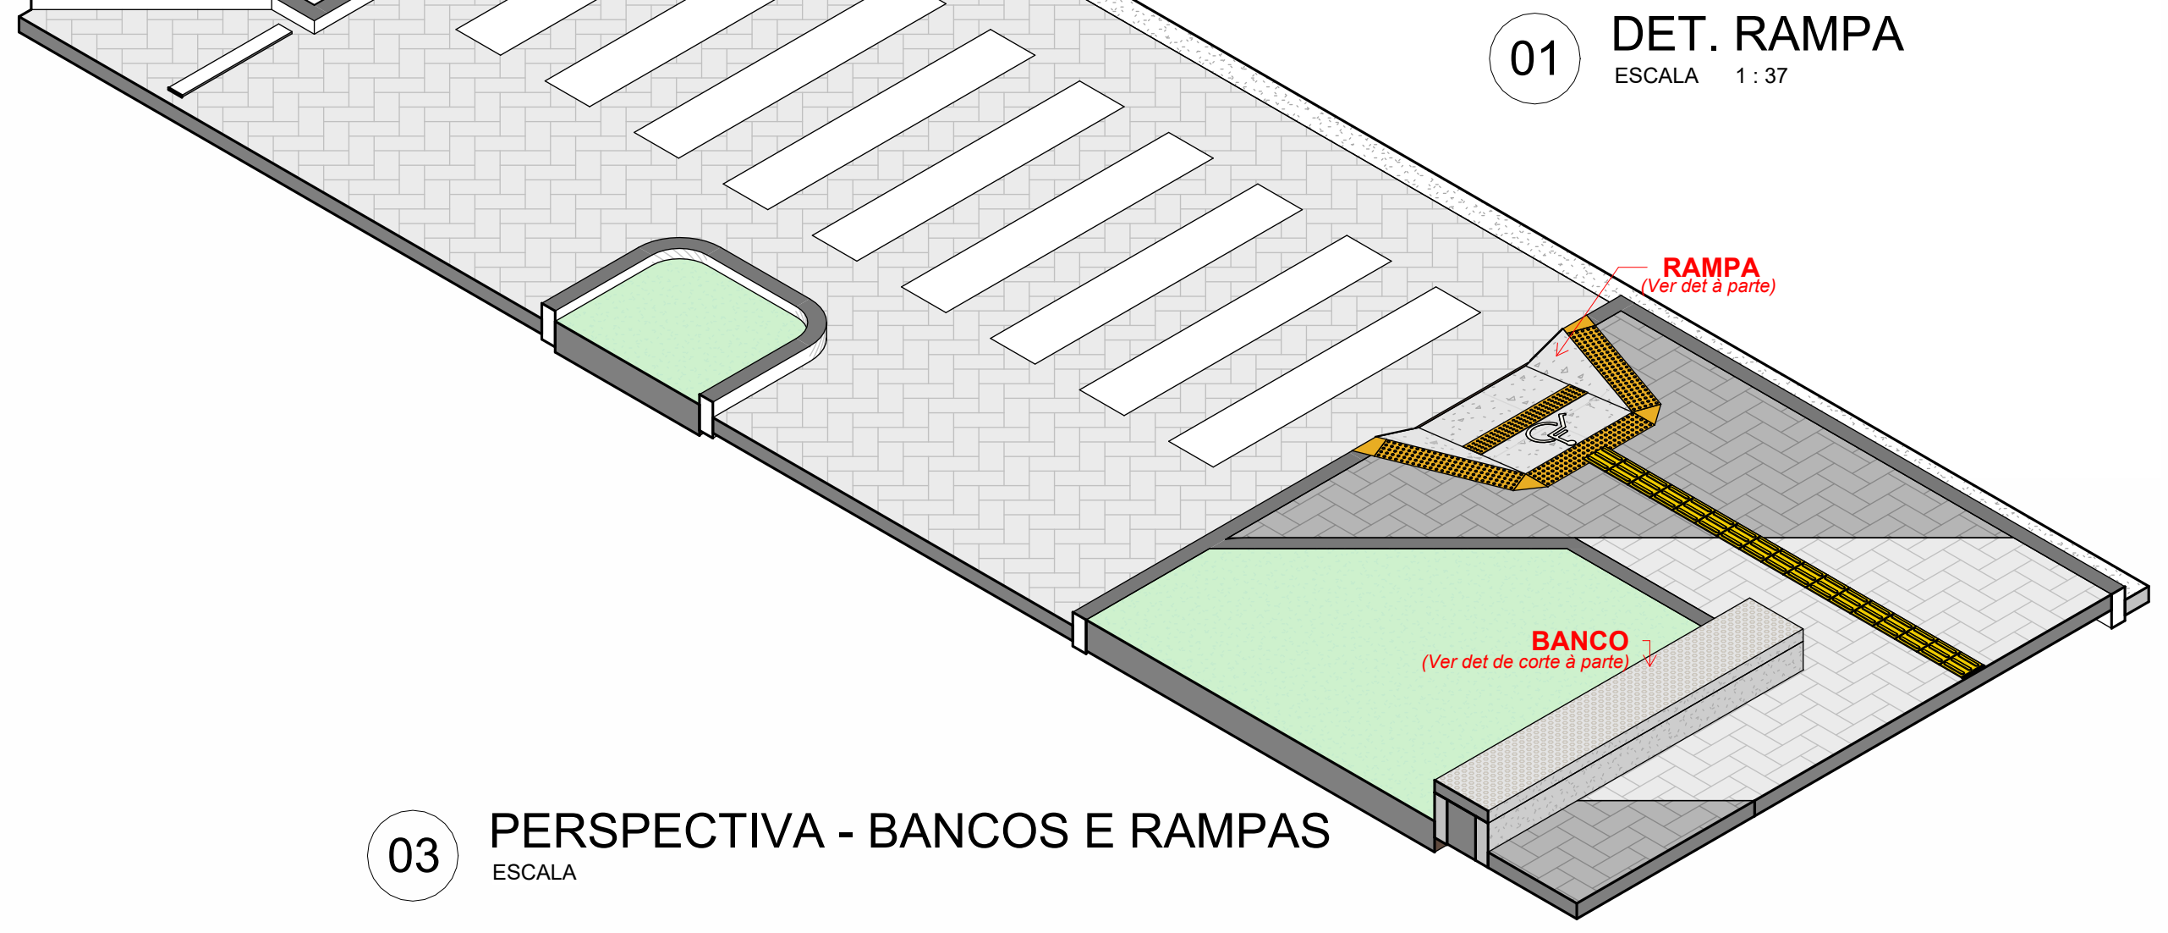

03 PERSPECTIVA - BANCOS E RAMPAS

ESCALA

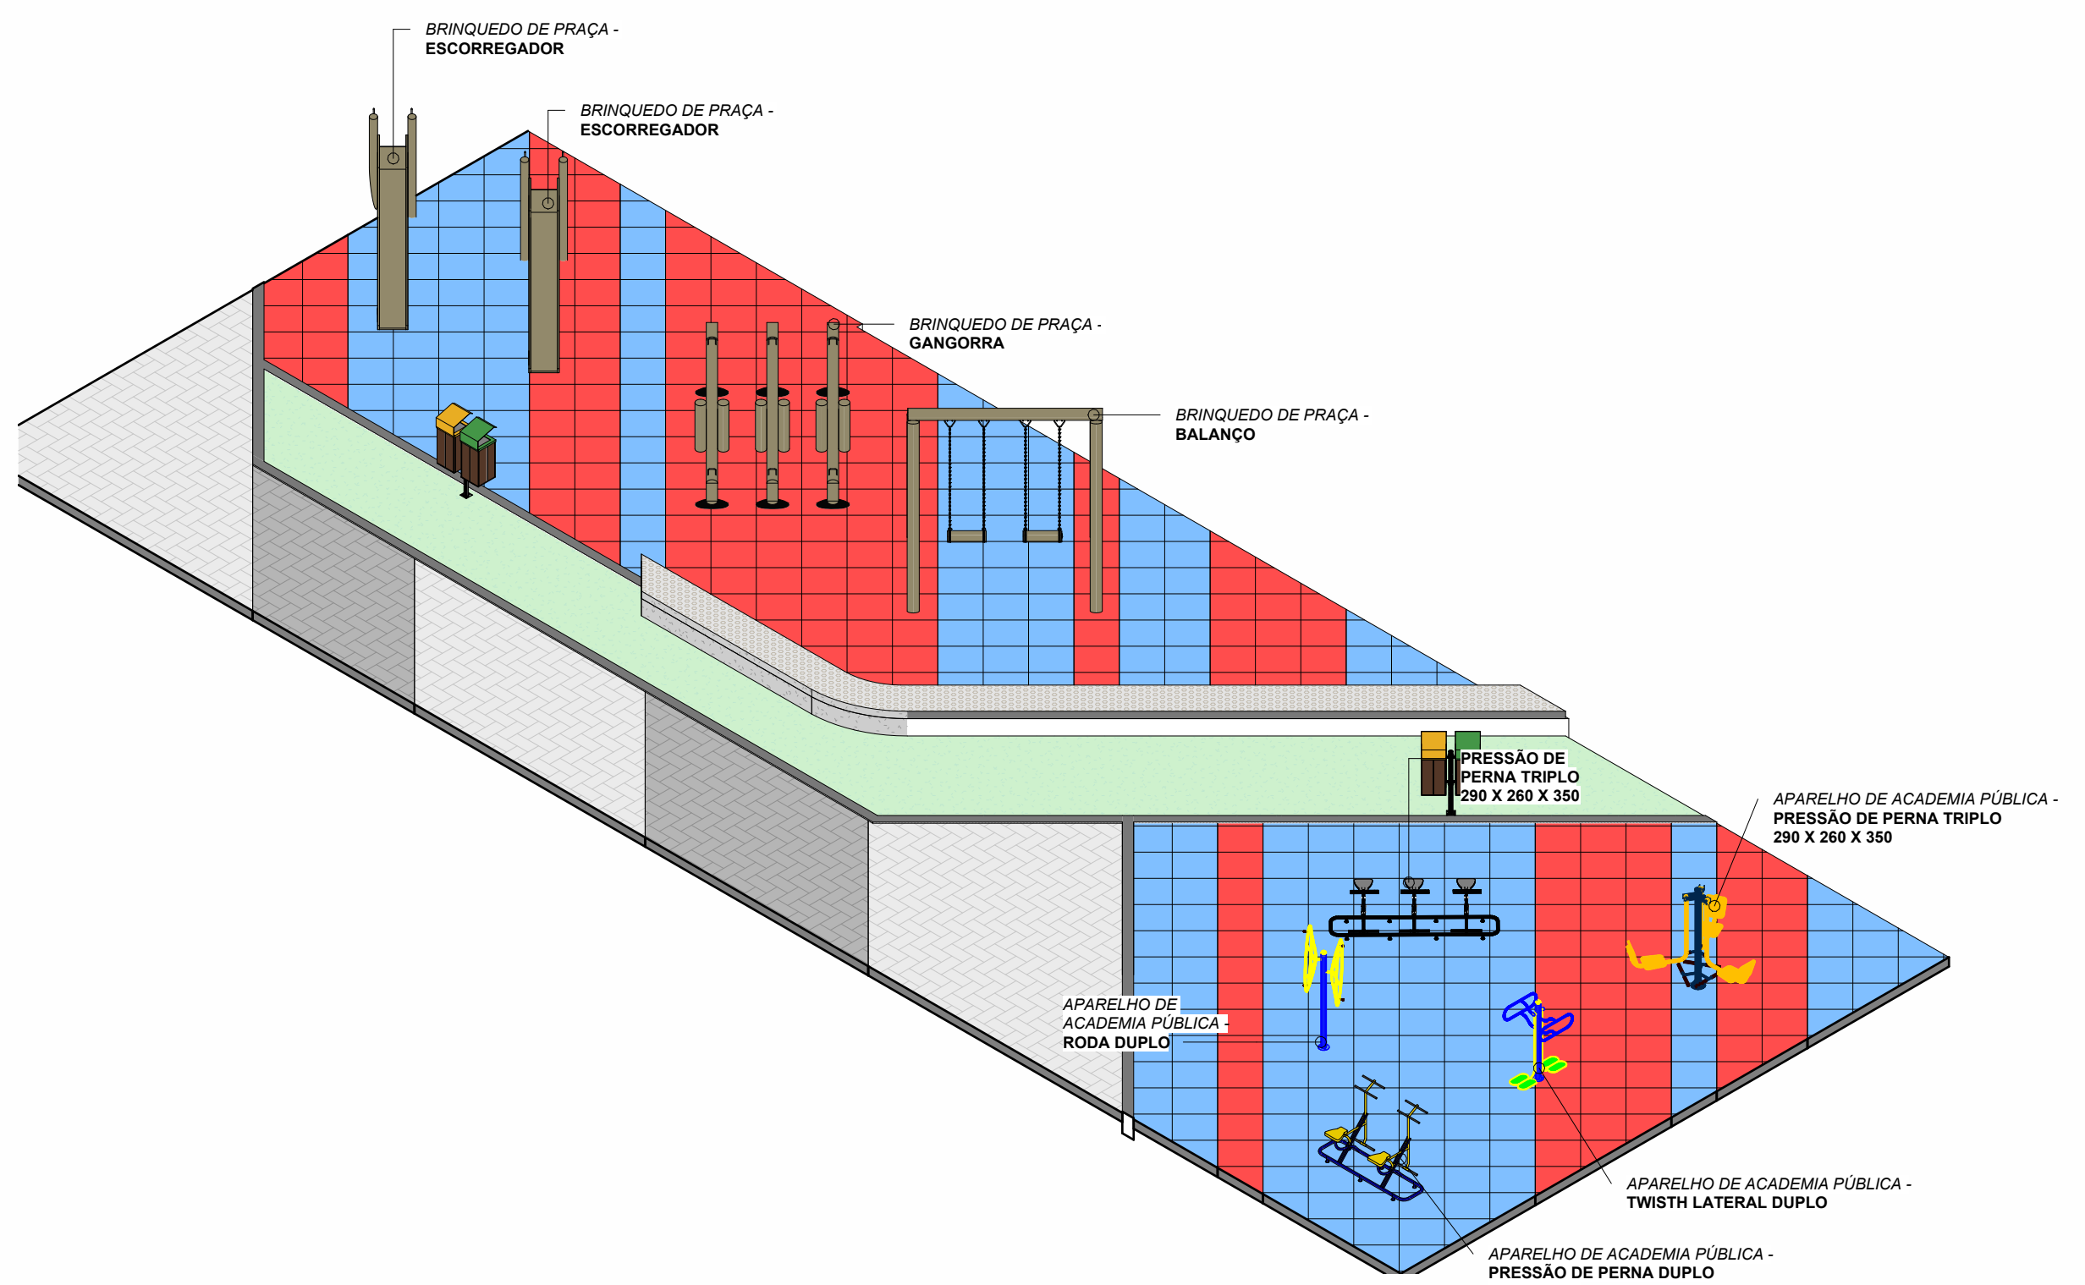
BRINQUEDO DE PRAÇA - ESCORREGADOR
BRINQUEDO DE PRAÇA - ESCORREGADOR
BRINQUEDO DE PRAÇA - GANGORRA
BRINQUEDO DE PRAÇA - BALANÇO
PRESSÃO DE PERNA TRIPLO 290 X 260 X 350
APARELHO DE ACADEMIA PÚBLICA - PRESSÃO DE PERNA TRIPLO 290 X 260 X 350
APARELHO DE ACADEMIA PÚBLICA - RODA DUPLO
APARELHO DE ACADEMIA PÚBLICA - TWISTH LATERAL DUPLO
APARELHO DE ACADEMIA PÚBLICA - PRESSÃO DE PERNA DUPLO 167 X 83 cm

03 BRINQUEDOS E APARELHOS DE ACADEMIA PÚBLICA

ESCALA

TABELA DE MOBILIÁRIOS		
Tipo	**Contagem**	**Comentários**
Pressão de pernas Triplo - 290 x 260 x 350cm	1	ACADEMIA PÚBLICA
Roda Dupla - LAL 44	1	ACADEMIA PÚBLICA
Simulador cavalgada duplo- 167 x 83 cm	1	ACADEMIA PÚBLICA
Simulador de cavalgada Triplo - 290 x 260 x 350cm	1	ACADEMIA PÚBLICA
Twisth Lateral Duplo - LAL 39 -	1	ACADEMIA PÚBLICA
Balanços	1	BRINQUEDOS
Escorregador Parquinho	2	BRINQUEDOS
Gangorra	3	BRINQUEDOS

PREFEITURA MUNICIPAL DE PETROLINA
ADMINISTRAÇÃO SIMÃO DURANDO FILHO

PETROLINA PREFEITURA | SECRETARIA DE SAÚDE

SECRETARIA DE SAÚDE
SECRETARIO MUNICIPAL JOÃO LUÍS NOGUEIRA BARRETO

PROPRIETÁRIO - JOÃO LUÍS NOGUEIRA BARRETO
(CPF - 034.992.694-60)

RESPONSÁVEL TÉCNICO DO PROJETO - ROBSON G. BARBOSA
ENGENHEIRO CIVIL
CREA 57.869-D/PE

LOCAL:
RUA SD. ELPIDIO BARROS NETO, S/N, FERNANDO IDALINO, PETROLINA - PE

PROJETO:
UBS FERNANDO IDALINO

OBSERVAÇÃO:
Não

ASSUNTO:
PLANTAS DE PONTOS ELÉTRICOS E HIDRÁULICOS, PLANTA DE GASES MEDICINAIS, PERSPECTIVAS, DETALHES

Nº DA FOLHA:
06/06

QUADRO DE ÁREAS:

ÁREA DO TERRENO:	**2.932,165 m²**
ÁREA TOTAL CONSTRUÍDA:	**613,50 m²**
ÁREA COBERTA:	**668,628 m²**
TAXA DE OCUPAÇÃO:	**22,80 %**
COEFICIENTE DE APROVEITAMENTO:	**0,209**
ÁREA PERMEÁVEL	**296,26 m² | 10,10%**

DATA:
DEZEMBRO, 2025

ESCALA:
Como indicado

VERIFICAÇÃO DAS ASSINATURAS

Código para verificação: 5024-138C-DF35-1230

Este documento foi assinado digitalmente pelos seguintes signatários nas datas indicadas:

✓ ROBSON GOMES BARBOSA (CPF 035.XXX.XXX-29) em 04/12/2025 09:58:26 GMT-03:00
Papel: Parte
Emitido por: Sub-Autoridade Certificadora 1Doc (Assinatura 1Doc)

Para verificar a validade das assinaturas, acesse a Central de Verificação por meio do link:

https://petrolina.1doc.com.br/verificacao/5024-138C-DF35-1230