


01 PLANTA DE SITUAÇÃO - SATÉLITE
ESCALA 1:1000



02 PLANTA DE SITUAÇÃO
ESCALA 1:1000

03 PLANTA DE LOCAÇÃO
ESCALA 1:100

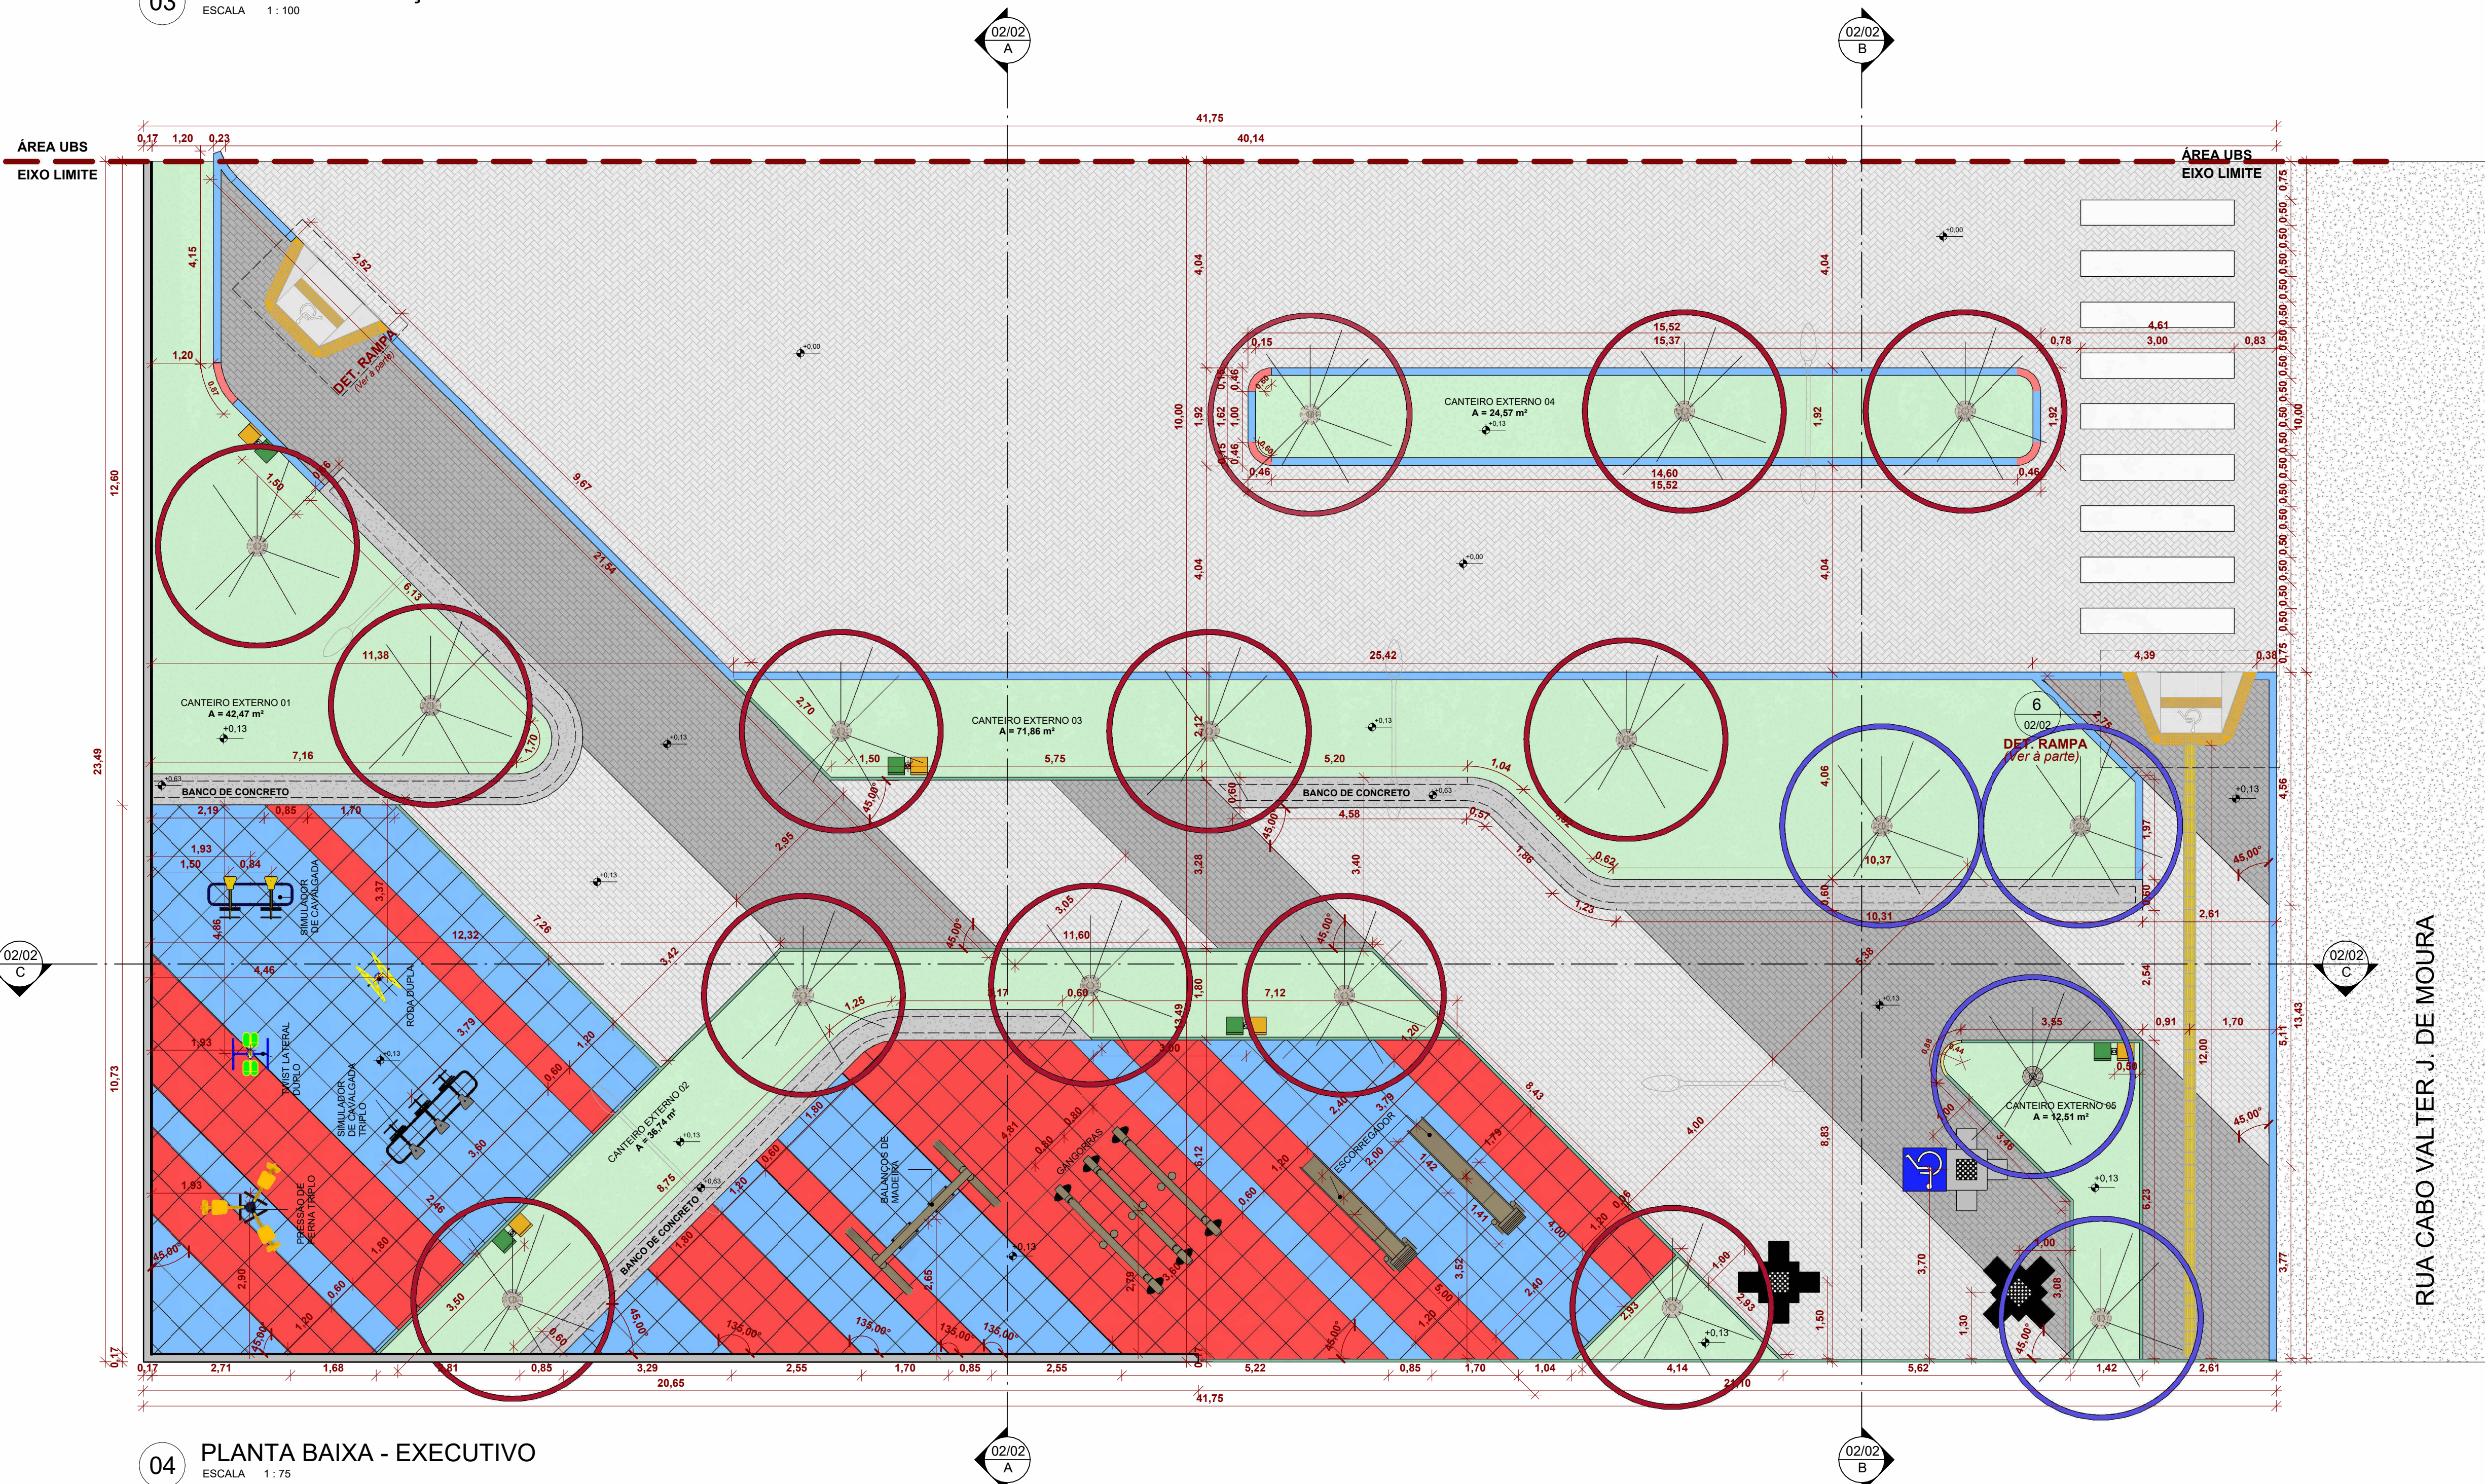

04 PLANTA BAIXA - EXECUTIVO
ESCALA 1:75

TABELA DE MOBILIÁRIOS

Tipo	Contagem	Comentários
Pressão de pernas Triplo - 290 x 260 x 350cm	1	ACADEMIA PÚBLICA
Roda Dupla - LAL 44	1	ACADEMIA PÚBLICA
Simulador cavalgada duplo-167 x 83 cm	1	ACADEMIA PÚBLICA
Simulador de cavalgada Triplo - 290 x 260 x 350cm	1	ACADEMIA PÚBLICA
Twist Lateral Duplo	1	ACADEMIA PÚBLICA
Balancos	1	BRINQUEDOS
Escorregador	2	BRINQUEDOS
Gangorra	3	BRINQUEDOS
Mesa de jogos	2	BRINQUEDOS
Mesa de jogos - Acessível	1	BRINQUEDOS
Lixeira ecológica	5	SERVIÇO

TABELA DE PAREDES

REF	Tipo	Área	Comprimento	Comentários
01	Acabamento externo - Para bloco cerâmico	123,45 m ²	44,07	MURO
02	Bloco de 14 cm	123,51 m ²	44,00	ALVENARIA EM BLOCO CERÂMICO DE 14 CM - MURO
03	Bloco de 14 cm	37,22 m ²	97,14	BANCOS DE CONCRETO

TABELA DE PISO TÁTIL

PISO	TIP	UNIDADE
PISO TÁTIL DIRECIONAL	25 cm	48

TABELA DE MEIO-FIO

Imagem	Tipo	Área	Largura	Comprimento	Comentários
	Meio fio - Comum curvo	1,33 m ²	0,15	3,28	CONTENÇÃO CURVA ENTRE PAVIMENTOS EM DESNÍVEL
	Meio fio - Comum reto	33,52 m ²	0,15	98,82	CONTENÇÃO RETA ENTRE PAVIMENTOS EM DESNÍVEL
	Meio fio - Jardim curvo	0,33 m ²	0,06	0,88	CONTENÇÃO CURVA ENTRE PAVIMENTOS NO MESMO NÍVEL
	Meio fio - Jardim reto	32,07 m ²	0,06	99,47	CONTENÇÃO RETA ENTRE PAVIMENTOS NO MESMO NÍVEL

TABELA DE PINTURA

Tipo	Material: Nome	Material: Área	Comentários
Acabamento externo - Para bloco cerâmico	.Pintura Fachada (Branca)	123,45 m ²	MURO
Bloco de 14 cm	.Pintura Cimento Queimado	38,48 m ²	BANCOS DE CONCRETO

TABELA DE VEGETAÇÃO

Tipo	Imagem	Contagem	Descrição
ÁRVORE A SER CONSTRUÍDA		11	ÁRVORE A SER IMPLANTADA
ÁRVORE A SER MANTIDA		4	ÁRVORE EXISTENTE (NÃO SUPRIMIR)

TABELA DE PISOS

REF	Tipo	Nível	Área	Comentários
01	Contra piso - Assento de bancos em concreto	RUA	28,88 m ²	BANCOS DA PRAÇA
02	Grama (Área Verde)	RUA	102,43 m ²	ÁREAS PERMEÁVEIS
03	Pintura branca para piso	RUA	13,50 m ²	FAIXA DE PEDESTRES
04	Piso anti impacto - Cor azul	RUA	98,12 m ²	PLAYGROUND E ACADEMIA
05	Piso anti impacto - Cor Vermelho	RUA	84,10 m ²	PLAYGROUND E ACADEMIA
06	Piso Concreto (SUB-BASE)	RUA	28,86 m ²	BANCOS DA PRAÇA
07	Piso Concreto (SUB-BASE)	RUA	7,48 m ²	MURO
08	Piso Intertravado - 5 cm (Cinza claro) - 01	RUA	109,25 m ²	PASSEIO
09	Piso Intertravado - 5 cm (Cinza claro) - 02	RUA	322,54 m ²	ACESSO DE VEÍCULOS
10	Piso Intertravado - 5 cm (Cinza escuro)	RUA	112,07 m ²	PASSEIO
Total geral			997,23 m ²	

QUADRO DE ÁREAS:

TERRENO	980,71 m ²
ÁREA PERMEÁVEL	191,97 m ²
ÁREA DO TERRENO	980,71 m ²
ÁREA PERMEÁVEL	191,97 m ²
TAXA DE ÁREA PERMEÁVEL	19,57%

PREFEITURA MUNICIPAL DE PETROLINA
ADMINISTRAÇÃO SIMÃO DURANDO FILHO

SECRETARIA DE SAÚDE
SECRETÁRIO MUNICIPAL JOÃO LUIZ NOGUEIRA BARRETO

PROPRIETÁRIO: JOÃO LUIZ NOGUEIRA BARRETO
CPF: 124.862.084-00

RESPONSÁVEL TÉCNICO DO PROJETO: ROSINEIJA BARBOSA
DEPT. ENGENHARIA CIVIL - CREA 13.008/2018

LOCAL: RUA SD. ELPÍDIO BARROS NETO, S/N, FERNANDO IDALINO, PETROLINA - PE

PROJETO: UBS FERNANDO IDALINO

OBSERVAÇÃO: NÃO

ASSUNTO: PLANTA DE SITUAÇÃO, PLANTA DE LOCAÇÃO, PLANTA TÉCNICA, VISTAS, MEMORIAL DE ÁREAS

Nº DA FOLHA: 01/02

DATA: DEZEMBRO/2025

ESCALA: COMO INDICADO

QUADRO DE ÁREAS: ÁREA DO TERRENO: 980,71 m²; ÁREA PERMEÁVEL: 191,97 m²; TAXA DE ÁREA PERMEÁVEL: 19,57%



VERIFICAÇÃO DAS ASSINATURAS



Código para verificação: 7095-19C0-BC81-472B

Este documento foi assinado digitalmente pelos seguintes signatários nas datas indicadas:

- ✓ ROBSON GOMES BARBOSA (CPF 035.XXX.XXX-29) em 04/12/2025 09:59:57 GMT-03:00
Papel: Parte
Emitido por: Sub-Autoridade Certificadora 1Doc (Assinatura 1Doc)

Para verificar a validade das assinaturas, acesse a Central de Verificação por meio do link:

<https://petrolina.1doc.com.br/verificacao/7095-19C0-BC81-472B>