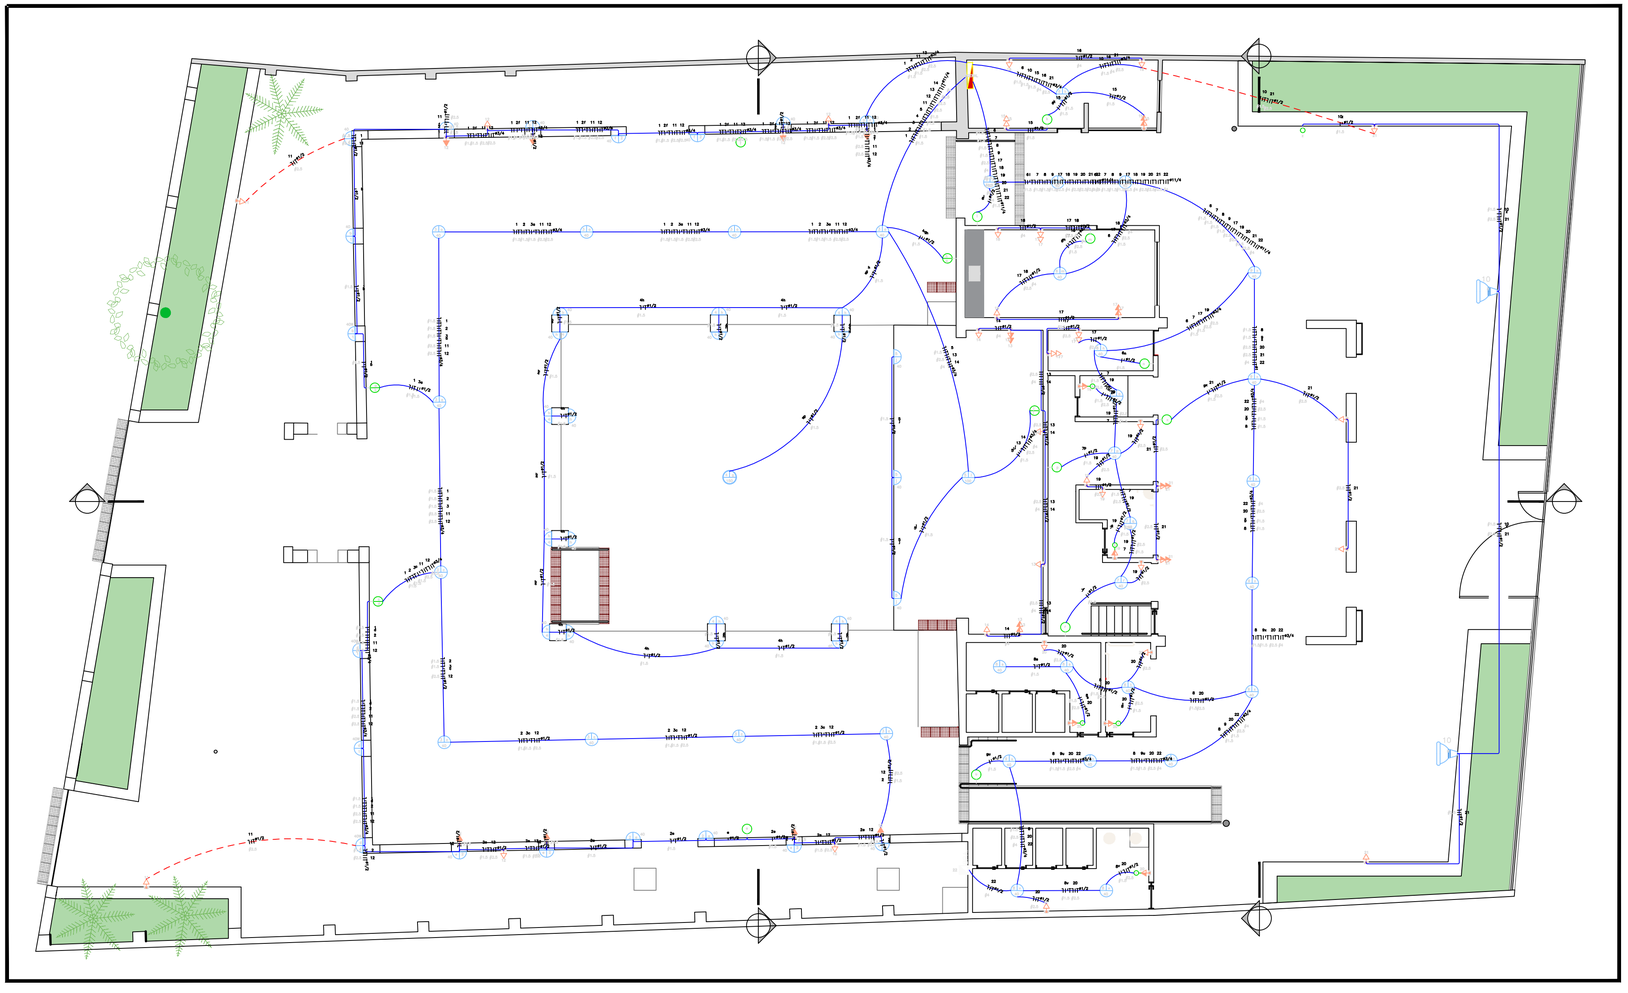


PREFEITURA DE OLINDA
SEPACTUR

SECRETARIA EXECUTIVA DE PATRIMÔNIO
RUA DE SÃO BENTO, 160 VARADOURO - OLINDA - PE. CEP 53020-080

Marília Banholzer
SECRETÁRIA SEPACTUR

Márcia Chamixaes
SECRETÁRIA EXECUTIVA DE PATRIMÔNIO

Elenice Cavalcante
DIRETORA DE PROJETOS

CLUBE ATLÂNTICO

PROJETO DE REFORMA

LEGENDA

- TOMADA ALTA 2P+T 10A, 250V, PINO CILINDRICO 4 MM, PADRÃO BRASILEIRO NBR 14136 H=2,30M EM CAIXA 4X2
- TOMADA BAIXA 2P+T 10A, 250V, PINO CILINDRICO 4 MM, PADRÃO BRASILEIRO NBR 14136 H=0,30M EM CAIXA 4X2
- 2 TOMADAS BAIXAS 2P+T 10A, 250V, PINO CILINDRICO 4 MM, PADRÃO BRASILEIRO NBR 14136 H=0,30M EM CAIXA 4X2
- TOMADA BAIXA 2P+T 20A, 250V, PINO CILINDRICO 4,8 MM, PADRÃO BRASILEIRO NBR 14136 H=0,30M EM CAIXA 4X2
- TOMADA BAIXA 2P+T 20A, 250V, PINO CILINDRICO 4,8 MM, PADRÃO BRASILEIRO NBR 14136 H=0,30M EM CAIXA 4X2
- BPA. PONTO DA BOMBA DO POÇO
- INTERRUPTOR SIMPLES EM CX 4X2
- 2 INTERRUPTORES SIMPLES EM CX 4X2
- LUMINARIA NO TETO EQUIPADA COM 01 LAMPADA INCANDESCENTE DE 40W
- LUMINARIA NO FORRO EQUIPADA COM 01 LAMPADA INCANDESCENTE DE 150W
- LUMINARIA NO TETO EQUIPADA COM 01 LAMPADA INCANDESCENTE DE 100W
- LUMINARIA NA PAREDE EQUIPADA COM 01 LAMPADA INCANDESCENTE DE 40W
- 2 TOMADAS MÉDIAS 2P+T 10A, 250V, PINO CILINDRICO 4 MM, PADRÃO BRASILEIRO NBR 14136 H=1,10M EM CAIXA 4X2
- CENTRO DE MEDIÇÃO E PROTEÇÃO GERAL – CMPG – ELETROPAULO
- REFLETOR P/ ILUMINAÇÃO EXTERNA
- 1 INTERRUPTOR SIMPLES + 1 TOMADA 2P+T 10A, 250V, PINO CILINDRICO 4 MM, PADRÃO BRASILEIRO NBR 14136, H=1,10M EM CAIXA 4X2

gov.br
Documento assinado digitalmente
RAFAEL FERNANDO LIMA DA CRUZ
Data: 06/10/2026 13:20:18-0300
Verifique em https://validar.iti.gov.br

TÍTULO:


Projeto de reforma para obra de requalificação do Clube Atlântico localizado na Av. Sigismundo Gonçalves, nº 1002; Carmo; Olinda-PE.

EQUIPE TÉCNICA:	DATA:	FOLHA:
Engenheiro Eletricista: Marcos Melo Engenheiro Eletricista: Rafael Fernando	Maio/2026	01/02

ESCALA:	DESENHOS:	ÁREAS:	
1/100	PROJETO ELÉTRICO	Terreno	1.242,03m²
		Construída	696,88m²
		Coberta	738,13m²
		Verde	82,20m²

OLINDA
PREFEITURA MUNICIPAL
Nossa Cidade, nossa história
Secretaria de Cultura e Patrimônio

OBSERVAÇÃO: CONFERIR COTAS RIGOROSAMENTE NO LOCAL.

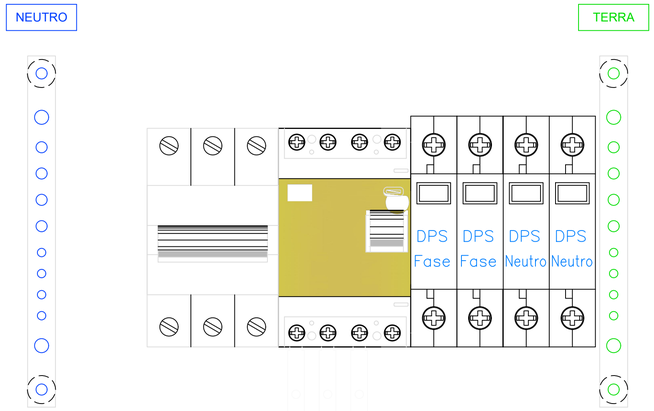


QUADRO DE DISTRIBUIÇÃO GERAL

Dados Eletrotécnicos

Nome do Quadro	Potência Nominal	Corrente	Tensão Nominal
QUADRO DE DISTRIBUIÇÃO GERAL	12380 W	23.51 A	380 V

Especificação do Quadro

Medidas	Numero de Disjuntores	Referência	Fabricante

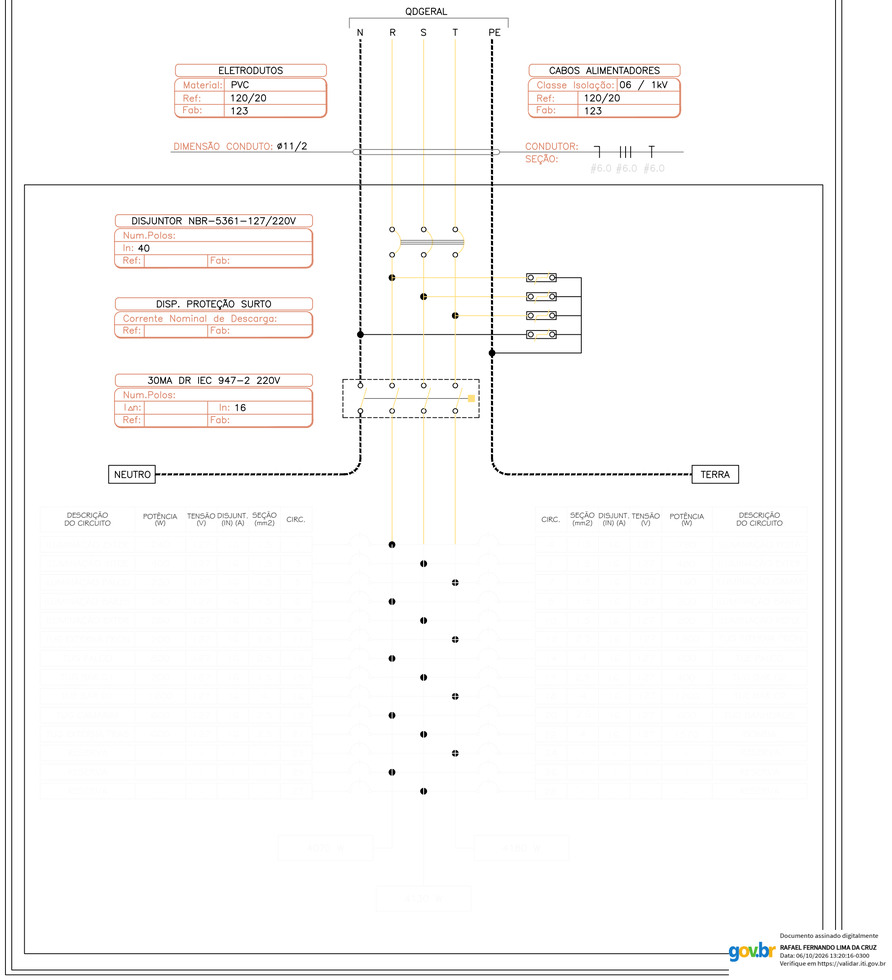

gov.br
Documento assinado digitalmente
RAFAEL FERNANDO LIMA DA CRUZ
Data: 06/10/2026 13:20:16-0300
Verifique em https://validar.iti.gov.br

PREFEITURA DE OLINDA
SEPACTUR

SECRETARIA EXECUTIVA DE PATRIMÔNIO
RUA DE SÃO BENTO, 160 VARADOURO - OLINDA - PE. CEP 53020-080

Marília Banholzer
SECRETÁRIA SEPACTUR

Márcia Chamixaes
SECRETÁRIA EXECUTIVA DE PATRIMÔNIO

Elenice Cavalcante
DIRETORA DE PROJETOS

CLUBE ATLÂNTICO

PROJETO DE REFORMA

Resumo Pontos Elétricos

Qtd Pontos – QDGERAL

Circuito	ILUMINAÇÃO			TOMADAS			MOTOR
	40	150	100	100	300	600	1570
1	6						
2	12						
3	10						
4	16	1					
5	3		1				
6	6						
7	4						
8	5						
9	8						
10			2				
11				2			
12				12			
13				4	2		
14					2		
15				4			
16						2	
17				8			
18						2	
19				6			
20				6			
21				8			
22							1

TÍTULO:

Projeto de reforma para obra de requalificação do Clube Atlântico localizado na Av. Sigismundo Gonçalves, nº 1002; Carmo; Olinda-PE.

EQUIPE TÉCNICA:

Engenheiro Eletricista: Marcos Melo
Engenheiro Eletricista: Rafael Fernando

DATA: Maio/2026

FOLHA: 02/02

ESCALA: 1/100


DESENHOS: PROJETO ELÉTRICO

ÁREAS:

Terreno	1.242,03m²
Construída	696,88m²
Coberta	738,13m²
Verde	82,20m²

OLINDA
PREFEITURA MUNICIPAL
Nossa Cidade, nossa região
Secretaria de Cultura e Patrimônio

OBSERVAÇÃO: CONFERIR COTAS RIGOROSAMENTE NO LOCAL.

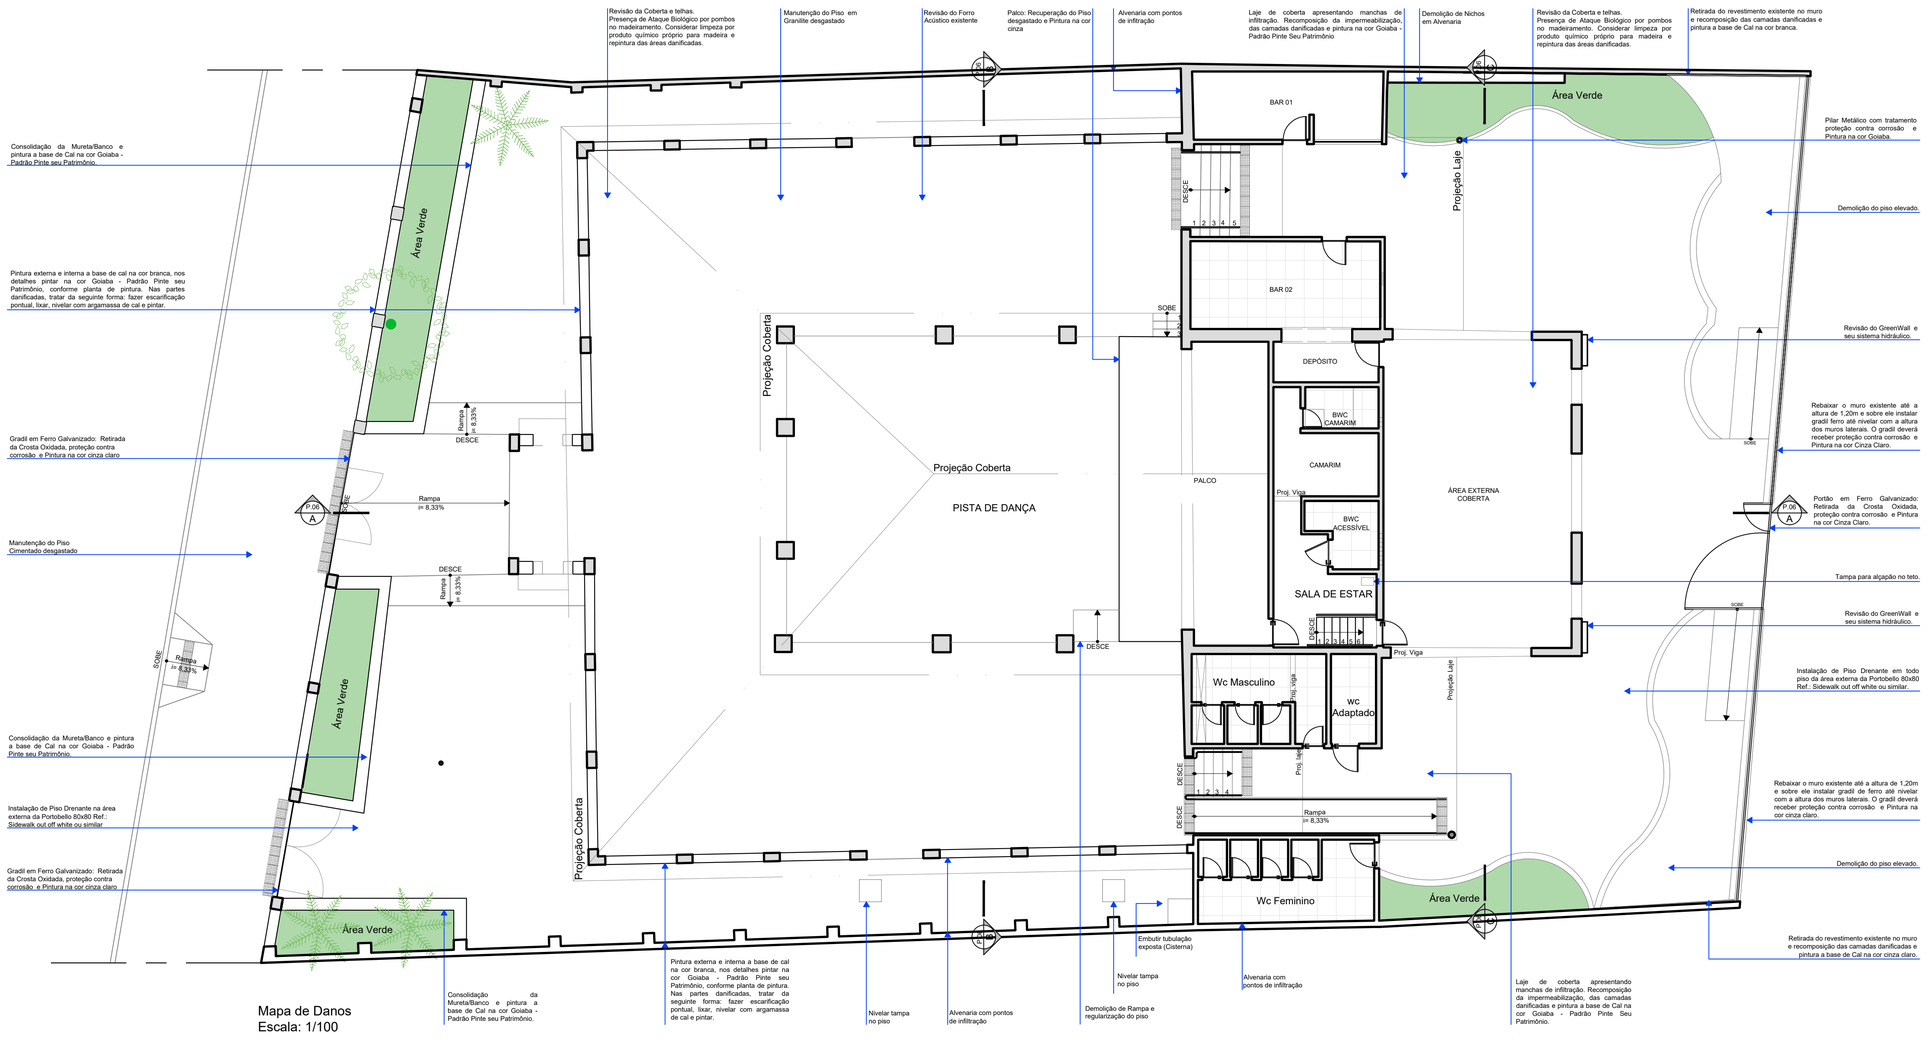

Mapa de Danos
Escala: 1/100

PREFEITURA DE OLINDA
SEPACTUR

SECRETARIA EXECUTIVA DE PATRIMÔNIO
RUA DE SÃO BENTO, 160 VARADOURO - OLINDA - PE. CEP 53020-080

Marília Banholzer
SECRETÁRIA SEPACTUR

Márcia Chamixaes
SECRETÁRIA EXECUTIVA DE PATRIMÔNIO

Elenice Cavalcante
DIRETORA DE PROJETOS

CLUBE ATLÂNTICO

PROJETO DE REFORMA

OBSERVAÇÕES GERAIS:

- Substituição dos Pisos Táteis de Alerta existentes;
- Considerar fita antiderrapante retroiluminada em toda extensão dos degraus das escadas existentes;
- Pintura e tratamento contra corrosão na cor Cinza Claro nos corrimãos existentes;
- Repintura de todo o imóvel com tinta a base de Cal, conforme indicado na Planta de Pintura. Nas superfícies metálicas considerar proteção contra corrosão;
- Revisão de todo o sistema e componentes hidráulicos;
- Revisão de todo o sistema e componentes elétricos, conforme laudo técnico em anexo;
- Substituição de todas as portas internas existentes por porta em madeira semi-oca, emassadas e pintadas com esmalte sintético na cor branca, com dobradiças e maçaneta La Fonte ou similar;
- Substituir as luminárias existentes por Placa de Led de sobrepor ou similar nos ambientes internos (camarim, banheiros, depósito e bares) e nas lajes da área externa (fachada posterior);
- Revisão da Coberta e forro acústico;
- Realizar prospecção do muro da fachada frontal, conforme mapa de danos, para recuperação das reentrâncias.

gov.br
Documento assinado digitalmente
LUANA MELO GALHARDO
Data: 06/10/2026 13:40:25-0300
Verifique em https://validar.iti.gov.br

TÍTULO:

Projeto de reforma para obra de requalificação do Clube Atlântico localizado na Av. Sigismundo Gonçalves, nº 1002; Carmo; Olinda-PE.

EQUIPE TÉCNICA:
Arquiteta: Luana Galhardo - CAU A134289-4
Diretora de Projeto: Elenice Cavalcante - CAU A38148-9

DATA: Maio/2026

FOLHA: 01/11

ESCALA: 1/100


DESENHOS: MAPA DE DANOS

ÁREAS:

Terreno	1.242,03m²
Construída	696,88m²
Coberta	738,13m²
Verde	82,20m²

OLINDA
PREFEITURA MUNICIPAL
SECRETARIA EXECUTIVA DE PATRIMÔNIO

OBSERVAÇÃO: CONFERIR COTAS RIGOROSAMENTE NO LOCAL.

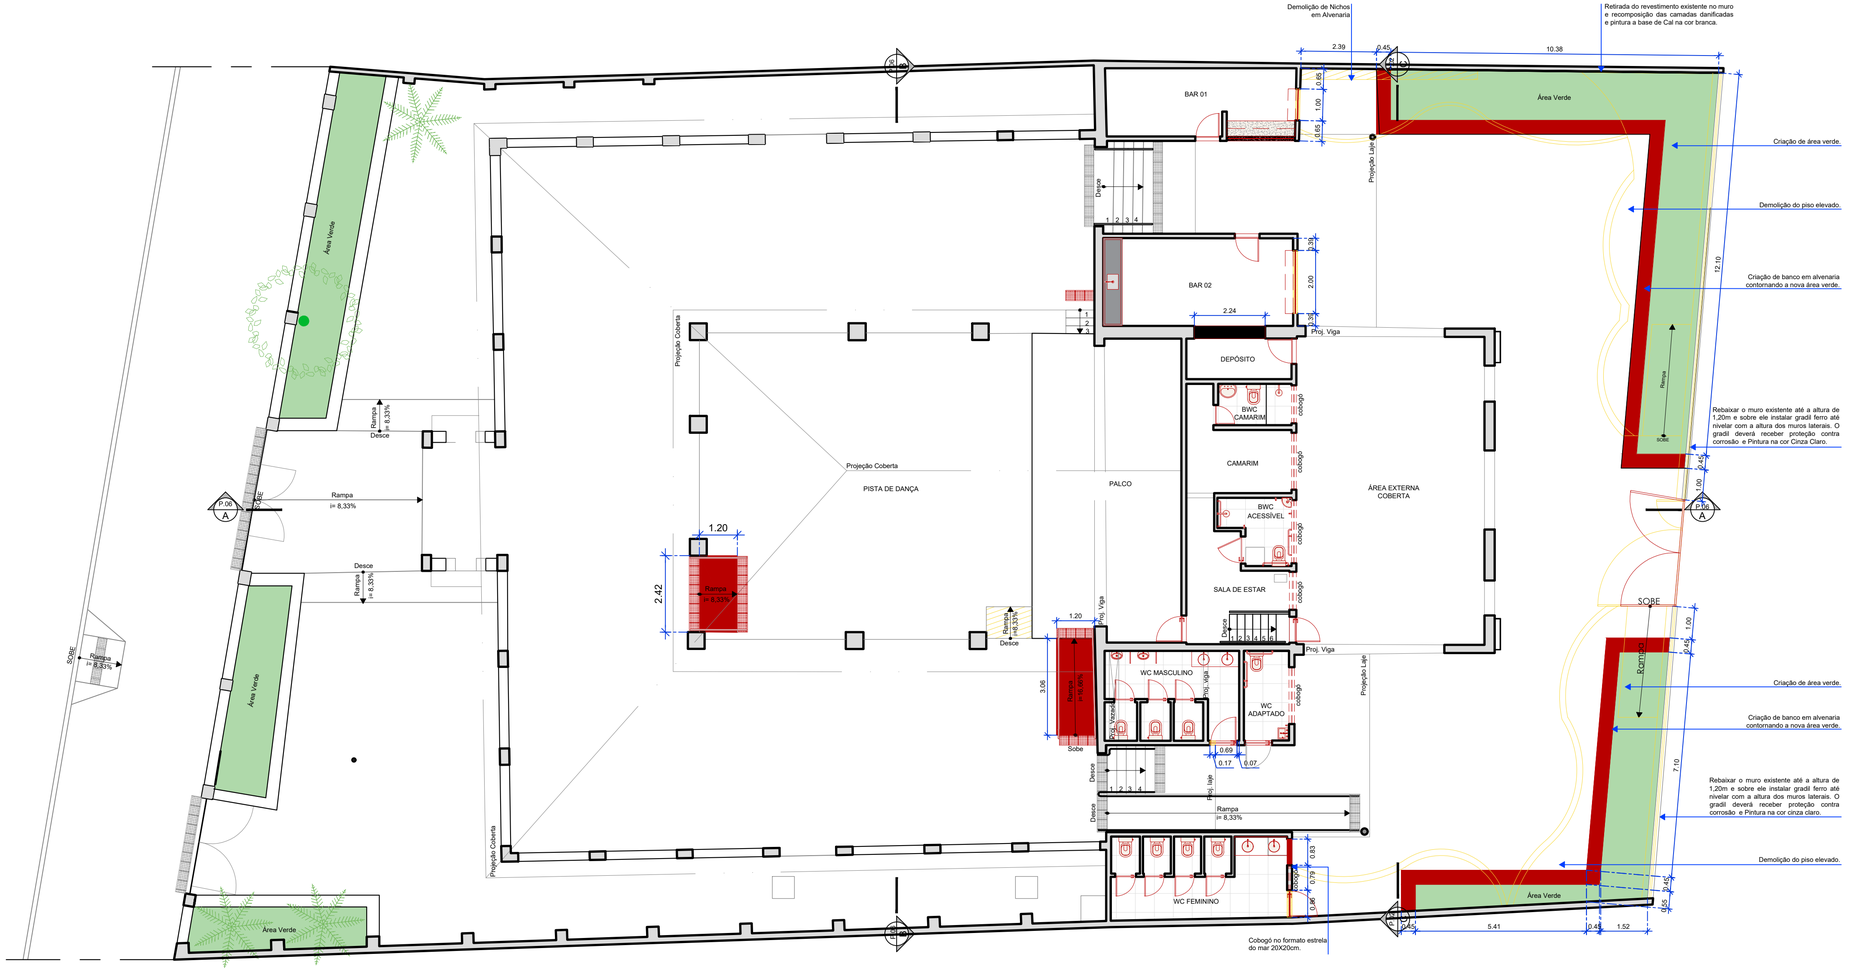

Planta de Reforma
Escala: 1/100

PREFEITURA DE OLINDA
SEPACTUR

SECRETARIA EXECUTIVA DE PATRIMÔNIO
RUA DE SÃO BENTO, 160 VARADOURO - OLINDA - PE. CEP 53020-080

Marília Banholzer
SECRETÁRIA SEPACTUR

Márcia Chamixaes
SECRETÁRIA EXECUTIVA DE PATRIMÔNIO

Elenice Cavalcante
DIRETORA DE PROJETOS

CLUBE ATLÂNTICO

PROJETO DE REFORMA

OBSERVAÇÕES GERAIS:

- Substituição dos Pisos Táteis de Alerta existentes;
- Considerar fita antiderrapante retroiluminada em toda extensão dos degraus das escadas existentes;
- Pintura e tratamento contra corrosão na cor Cinza Claro nos corrimãos existentes;
- Repintura de todo o imóvel com tinta a base de Cal, conforme indicado na Planta de Pintura. Nas superfícies metálicas considerar proteção contra corrosão;
- Revisão de todo o sistema e componentes hidráulicos;
- Revisão de todo o sistema e componentes elétricos, conforme laudo técnico em anexo;
- Substituição de todas as portas internas existentes por porta em madeira semi-oca, emassadas e pintadas com esmalte sintético na cor branca, com dobradiças e maçaneta La Fonte ou similar;
- Substituir as luminárias existentes por Placa de Led de sobrepor ou similar nos ambientes internos (camarim, banheiros, depósito e bares) e nas lajes da área externa (fachada posterior);
- Revisão da Coberta e forro acústico;
- Realizar prospecção do muro da fachada frontal, conforme mapa de danos, para recuperação das reentrâncias.

LEGENDA DE REFORMA:

- Elementos a serem demolidos;
- Elementos a serem construídos;
- Elementos a serem mantidos.

gov.br
Documento assinado digitalmente
LUIANA MELO GALHARDO
Data: 06/10/2026 13:41:16-0300
Verifique em https://validar.iti.gov.br

TÍTULO:


Projeto de reforma para obra de requalificação do Clube Atlântico localizado na Av. Sigismundo Gonçalves, nº 1002; Carmo; Olinda-PE.

EQUIPE TÉCNICA:	DATA:	FOLHA:
CAU A134289-4 CAU A38148-9	Maio/2026	02/11

ESCALA:	DESENHOS:	ÁREAS:	
1/100	PLANTA DE REFORMA	Terreno	1.242,03m²
		Construída	696,88m²
		Coberta	738,13m²
		Verde	82,20m²

OLINDA
PREFEITURA MUNICIPAL
SECRETARIA EXECUTIVA DE PATRIMÔNIO

OBSERVAÇÃO: CONFERIR COTAS RIGOROSAMENTE NO LOCAL.

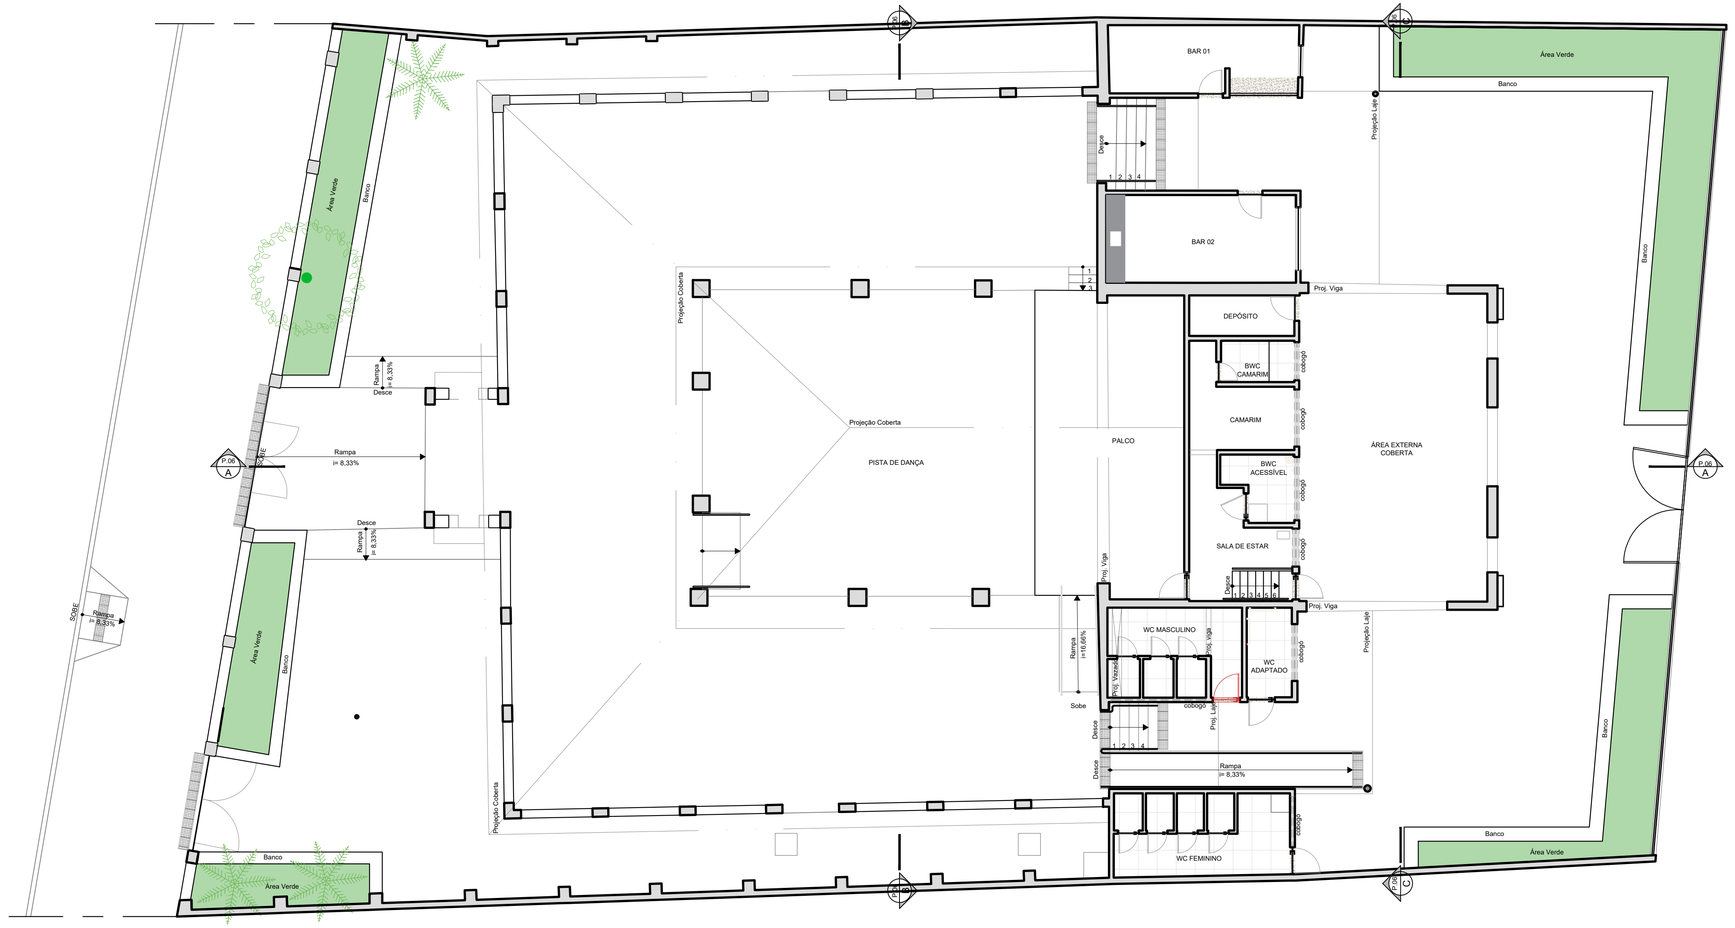

Planta Baixa
Escala: 1/100

PREFEITURA DE OLINDA
SEPACTUR

SECRETARIA EXECUTIVA DE PATRIMÔNIO
RUA DE SÃO BENTO, 160 VARADOURO - OLINDA - PE. CEP 53020-080

Marília Banholzer
SECRETÁRIA SEPACTUR

Márcia Chamixaes
SECRETÁRIA EXECUTIVA DE PATRIMÔNIO

Elenice Cavalcante
DIRETORA DE PROJETOS

CLUBE ATLÂNTICO

PROJETO DE REFORMA

gov.br
Documento assinado digitalmente
LUANA MELO GALHARDO
Data: 06/10/2026 13:42:44-0300
Verifique em https://validar.iti.gov.br

TÍTULO:

Projeto de reforma para obra de requalificação do Clube Atlântico localizado na Av. Sigismundo Gonçalves, nº 1002; Carmo; Olinda-PE.

EQUIPE TÉCNICA:
Arquiteta: Luana Galhardo - CAU A134289-4
Diretora de Projeto: Elenice Cavalcante - CAU A38148-9

DATA: Maio/2026

FOLHA: 03/11

ESCALA: 1/100


DESENHOS: PLANTA BAIXA

ÁREAS:

Terreno	1.242,03m²
Construída	696,88m²
Coberta	738,13m²
Verde	82,20m²

OLINDA
PREFEITURA MUNICIPAL
SECRETARIA EXECUTIVA DE PATRIMÔNIO

OBSERVAÇÃO: CONFERIR COTAS RIGOROSAMENTE NO LOCAL.

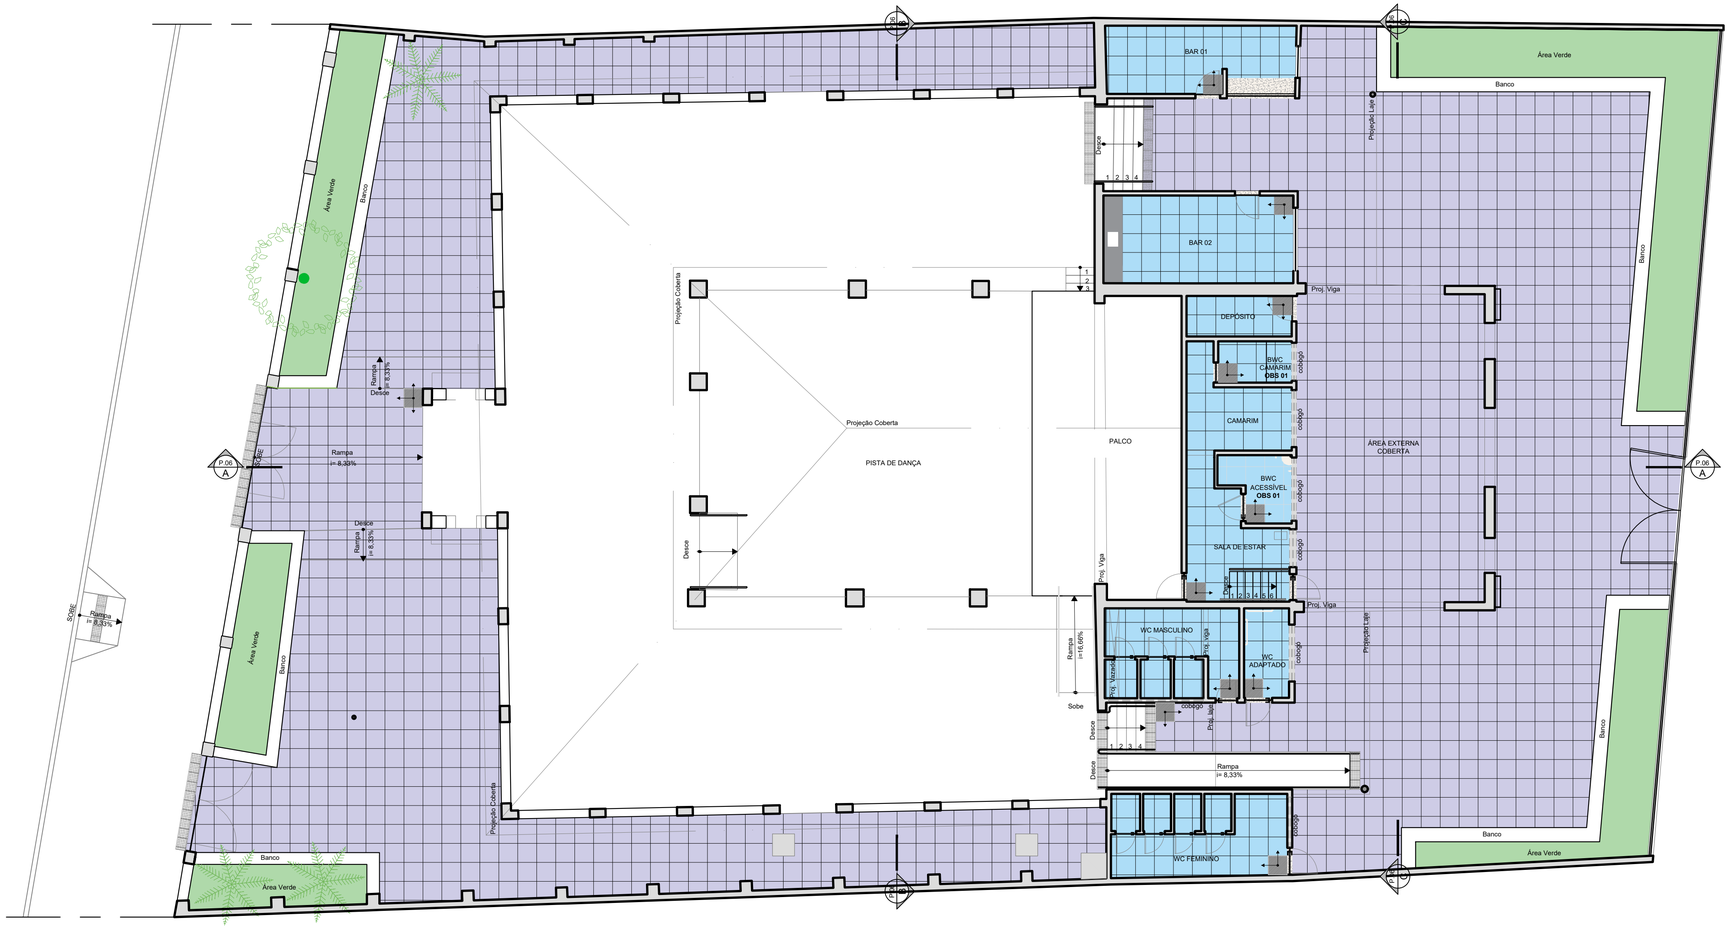

Planta de Paginação
Escala: 1/100

PREFEITURA DE OLINDA
SEPACTUR

SECRETARIA EXECUTIVA DE PATRIMÔNIO
RUA DE SÃO BENTO, 160 VARADOURO - OLINDA - PE. CEP 53020-080

Marília Banholzer
SECRETÁRIA SEPACTUR

Márcia Chamixaes
SECRETÁRIA EXECUTIVA DE PATRIMÔNIO

Elenice Cavalcante
DIRETORA DE PROJETOS

CLUBE ATLÂNTICO

PROJETO DE REFORMA

LEGENDA DE PAGINAÇÃO:

- Piso em Granilite existente;
- Porcelanato Esmatado 60x60cm Eliane Ref.:Khali off white acetinado e retificado ou similar;
- Piso Drenante Portobello 80x80cm Ref.: Sidewalk out off white ou similar;
- Soleira em Granito Cinza Andorinha ou similar;
- Bancada em Granito Cinza Andorinha ou similar.
- Início da Paginação

OBSERVAÇÕES:

OBS 01: O REVESTIMENTO DE PAREDE NÃO SERÁ DEMOLIDO, AS PEÇAS DANIFICADAS DEVERÃO SER SUBSTITUÍDAS. HAVERÁ A TROCA COMPLETA DE REVESTIMENTO APENAS NO PISO.

gov.br
Documento assinado digitalmente
LUANA MELO GALHARDO
Data: 06/10/2026 13:43:28-0300
Verifique em https://validar.iti.gov.br

TÍTULO:

Projeto de reforma para obra de requalificação do Clube Atlântico localizado na Av. Sigismundo Gonçalves, nº 1002; Carmo; Olinda-PE.

EQUIPE TÉCNICA:

Arquiteta: Luana Galhardo - CAU A134289-4
Diretora de Projeto: Elenice Cavalcante - CAU A38148-9

DATA: Maio/2026

FOLHA: 04/11

ESCALA: 1/100


DESENHOS: PLANTA DE PAGINAÇÃO


ÁREAS:

Terreno	1.242,03m²
Construída	696,88m²
Coberta	738,13m²
Verde	82,20m²


OLINDA
PREFEITURA MUNICIPAL
SECRETARIA EXECUTIVA DE PATRIMÔNIO

OBSERVAÇÃO: CONFERIR COTAS RIGOROSAMENTE NO LOCAL.

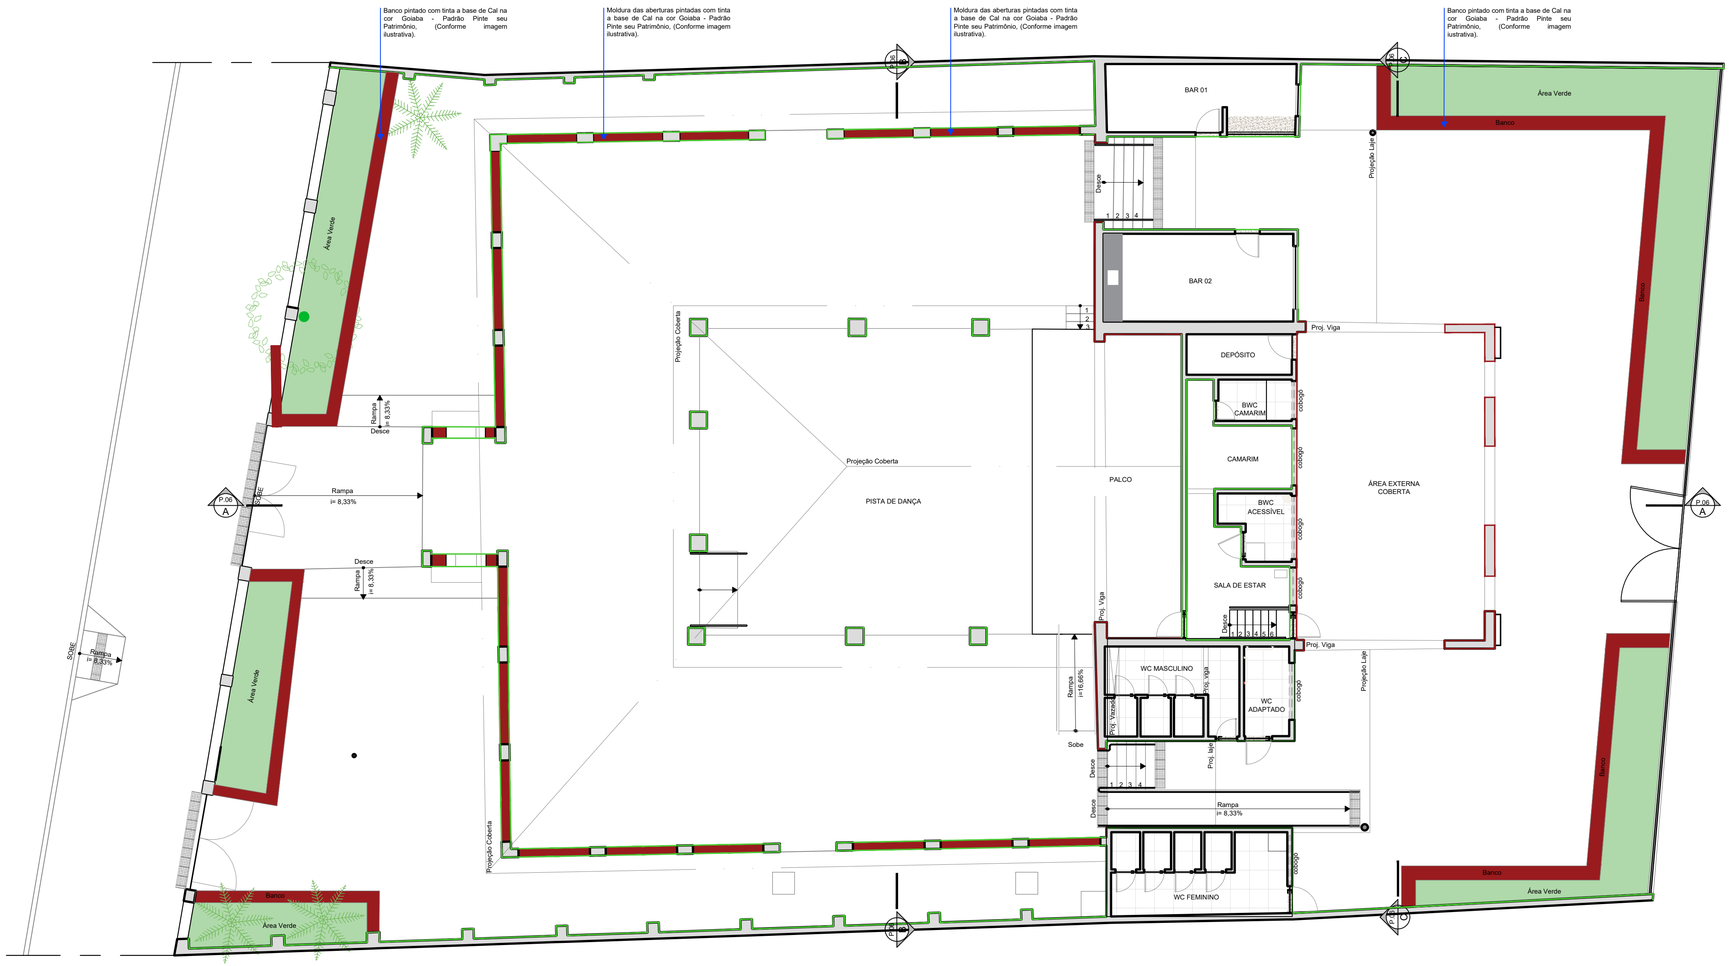

Banco pintado com tinta a base de Cal na cor Goiaba - Padrão Pinte seu Patrimônio, (Conforme imagem ilustrativa).
Moldura das aberturas pintadas com tinta a base de Cal na cor Goiaba - Padrão Pinte seu Patrimônio, (Conforme imagem ilustrativa).
Moldura das aberturas pintadas com tinta a base de Cal na cor Goiaba - Padrão Pinte seu Patrimônio, (Conforme imagem ilustrativa).
Banco pintado com tinta a base de Cal na cor Goiaba - Padrão Pinte seu Patrimônio, (Conforme imagem ilustrativa).
P.06 A
P.08 A
BAR 01
BAR 02
Área Verde
Banco
Projeção Laje
Desce
Proj. Viga
DEPÓSITO
BWC CAMARIM
CAMARIM
BWC ACESSÍVEL
SALA DE ESTAR
PALCO
PISTA DE DANÇA
Projeção Coberta
ÁREA EXTERNA COBERTA
WC MASCULINO
WC ADAPTADO
WC FEMININO
Proj. Viga Vazada
Rampa i=16,66%
Rampa i= 8,33%
Sobe
Rampa i= 8,33%
Desce
Rampa i= 8,33%
Rampa i= 8,33%
Rampa i= 8,33%
Sobe
Rampa i= 8,33%
Desce
Área Verde
Banco
Área Verde
Banco
Área Verde
Banco

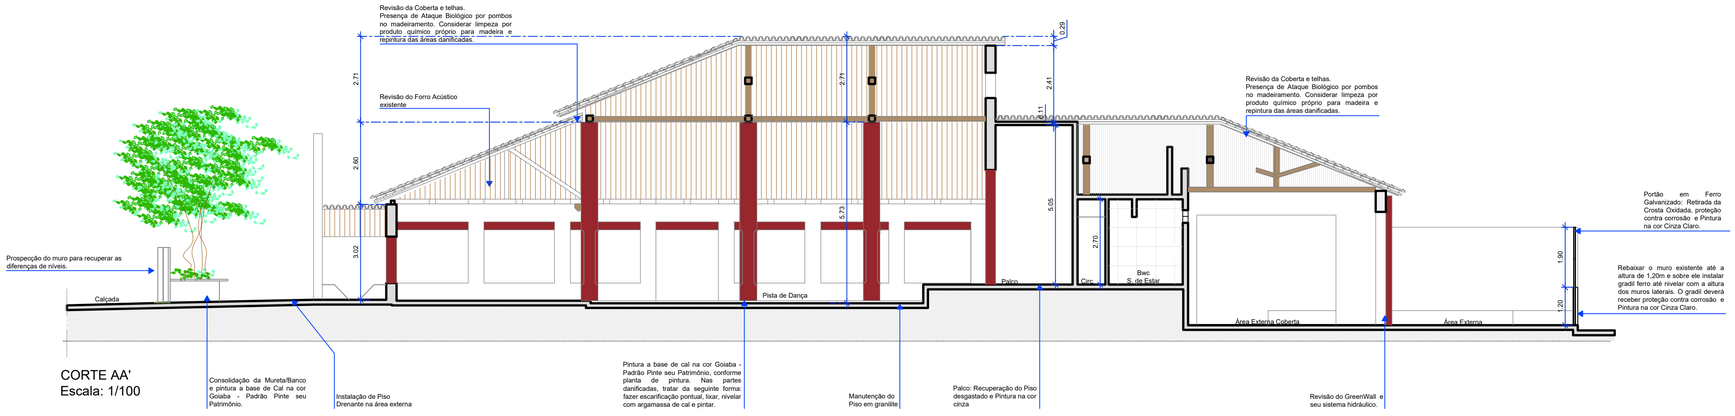

CORTE AA'
Escala: 1/100

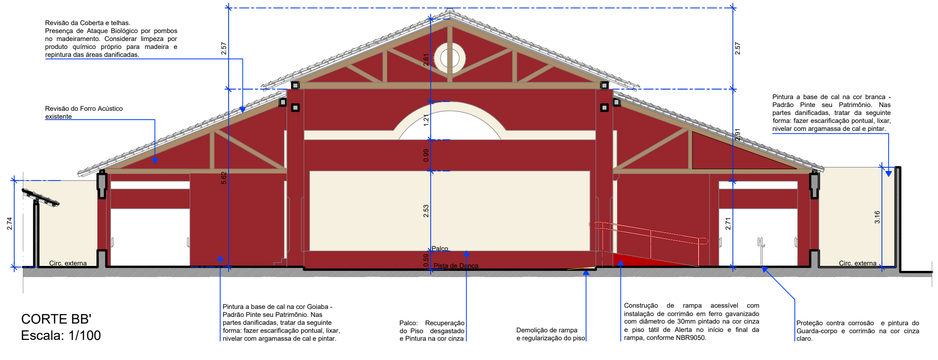

CORTE BB'
Escala: 1/100

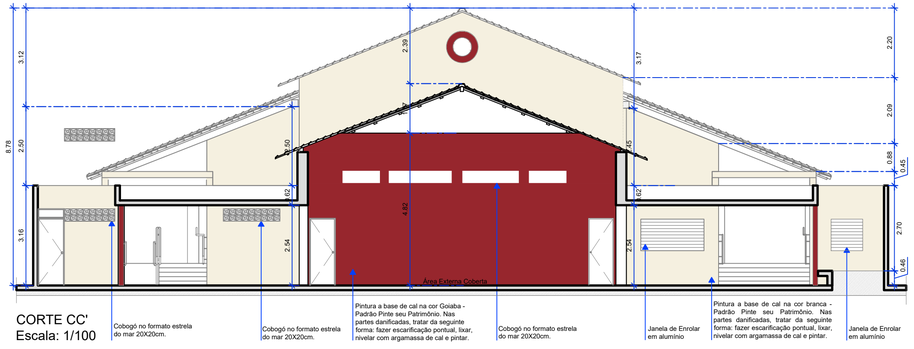

CORTE CC'
Escala: 1/100

PREFEITURA DE OLINDA
SEPACTUR

SECRETARIA EXECUTIVA DE PATRIMÔNIO
RUA DE SÃO BENTO, 160 VARADOURO - OLINDA - PE. CEP 53020-080

Marília Banholzer
SECRETÁRIA SEPACTUR

Márcia Chamixaes
SECRETÁRIA EXECUTIVA DE PATRIMÔNIO

Elenice Cavalcante
DIRETORA DE PROJETOS

CLUBE ATLÂNTICO

PROJETO DE REFORMA

OBSERVAÇÕES GERAIS:

- Substituição dos Pisos Táteis de Alerta existentes;
- Considerar fita antiderrapante retroiluminada em toda extensão dos degraus das escadas existentes;
- Pintura e tratamento contra corrosão na cor Cinza Claro nos corrimãos existentes;
- Repintura de todo o imóvel com tinta a base de Cal, conforme indicado na Planta de Pintura. Nas superfícies metálicas considerar proteção contra corrosão;
- Revisão de todo o sistema e componentes hidráulicos;
- Revisão de todo o sistema e componentes elétricos, conforme laudo técnico em anexo;
- Substituição de todas as portas internas existentes por porta em madeira semi-oca, emassadas e pintadas com esmalte sintético na cor branca, com dobradiças e maçaneta La Fonte ou similar;
- Substituir as luminárias existentes por Placa de Led de sobrepor ou similar nos ambientes internos (camarim, banheiros, depósito e bares) e nas lajes da área externa (fachada posterior);
- Revisão da Coberta e forro acústico;
- Realizar prospecção do muro da fachada frontal, conforme mapa de danos, para recuperação das reentrâncias.

LEGENDA DE REFORMA:

- Elementos a serem demolidos;
- Elementos a serem construídos;
- Elementos a serem mantidos.

gov.br
Documento assinado digitalmente
LUANA MELO GALHARDO
Data: 06/10/2026 15:45:53-0300
Verifique em https://validar.iti.gov.br

TÍTULO:

Projeto de reforma para obra de requalificação do Clube Atlântico localizado na Av. Sigismundo Gonçalves, nº 1002; Carmo; Olinda-PE.

EQUIPE TÉCNICA:

Arquiteta: Luana Galhardo - CAU A134289-4
Diretora de Projeto: Elenice Cavalcante - CAU A38148-9

DATA: Maio/2026

FOLHA: 06/11

ESCALA: 1/100


DESENHOS:
CORTE AA'
CORTE BB'
CORTE CC'

ÁREAS:


Terreno	1.242,03m²
Construída	696,88m²
Coberta	738,13m²
Verde	82,20m²

OLINDA
PREFEITURA MUNICIPAL
SECRETARIA EXECUTIVA DE PATRIMÔNIO


OBSERVAÇÃO: CONFERIR COTAS RIGOROSAMENTE NO LOCAL.

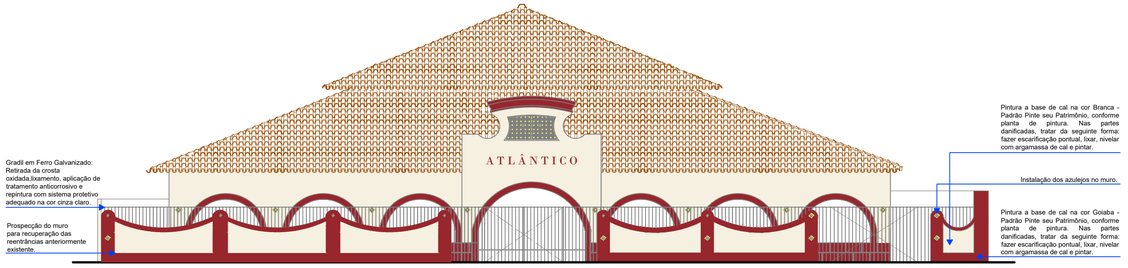

FACHADA FRONTAL_COM MURO
Escala: 1/100

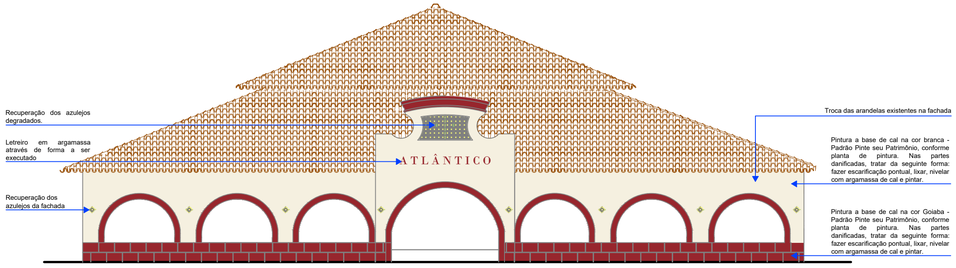

FACHADA FRONTAL_SEM MURO
Escala: 1/100

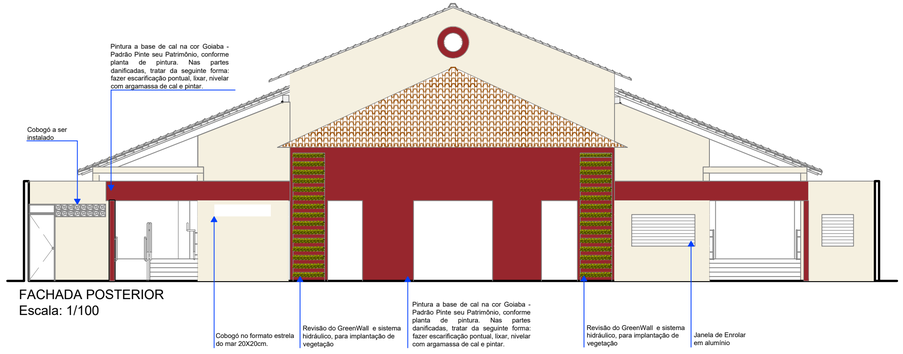

FACHADA POSTERIOR
Escala: 1/100

PREFEITURA DE OLINDA
SEPACTUR

SECRETARIA EXECUTIVA DE PATRIMÔNIO
RUA DE SÃO BENTO, 160 VARADOURO - OLINDA - PE. CEP 53020-080

Marília Banholzer
SECRETÁRIA SEPACTUR

Márcia Chamixaes
SECRETÁRIA EXECUTIVA DE PATRIMÔNIO

Elenice Cavalcante
DIRETORA DE PROJETOS

CLUBE ATLÂNTICO

PROJETO DE REFORMA

OBSERVAÇÕES GERAIS:

- Substituição dos Pisos Táteis de Alerta existentes;
- Considerar fita antiderrapante retroiluminada em toda extensão dos degraus das escadas existentes;
- Pintura e tratamento contra corrosão na cor Cinza Claro nos corrimãos existentes;
- Repintura de todo o imóvel com tinta a base de Cal, conforme indicado na Planta de Pintura. Nas superfícies metálicas considerar proteção contra corrosão;
- Revisão de todo o sistema e componentes hidráulicos;
- Revisão de todo o sistema e componentes elétricos, conforme laudo técnico em anexo;
- Substituição de todas as portas internas existentes por porta em madeira semi-oca, emassadas e pintadas com esmalte sintético na cor branca, com dobradiças e maçaneta La Fonte ou similar;
- Substituir as luminárias existentes por Placa de Led de sobrepor ou similar nos ambientes internos (camarim, banheiros, depósito e bares) e nas lajes da área externa (fachada posterior);
- Revisão da Coberta e forro acústico;
- Realizar prospecção do muro da fachada frontal, conforme mapa de danos, para recuperação das reentrâncias.

gov.br
Documento assinado digitalmente
LUANA MELO GALHARDO
Data: 06/10/2026 13:48:14-0300
Verifique em https://validar.iti.gov.br

TÍTULO:

Projeto de reforma para obra de requalificação do Clube Atlântico localizado na Av. Sigismundo Gonçalves, nº 1002; Carmo; Olinda-PE.

EQUIPE TÉCNICA:

Arquiteta: Luana Galhardo - CAU A134289-4
Diretora de Projeto: Elenice Cavalcante - CAU A38148-9

DATA: Maio/2026

FOLHA: 07/11

ESCALA: 1/100


DESENHOS: FACHADAS

ÁREAS:


Terreno	1.242,03m²
Construída	696,88m²
Coberta	738,13m²
Verde	82,20m²

OLINDA
PREFEITURA MUNICIPAL
SECRETARIA EXECUTIVA DE PATRIMÔNIO


OBSERVAÇÃO: CONFERIR COTAS RIGOROSAMENTE NO LOCAL.

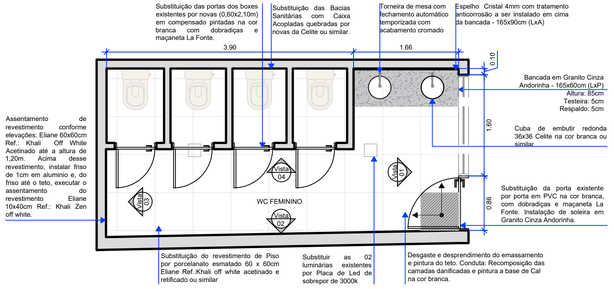


PLANTA BAIXA - Wc Feminino
Escala: 1/50

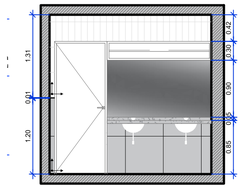


VISTA 01 - Wc Feminino
Escala: 1/50

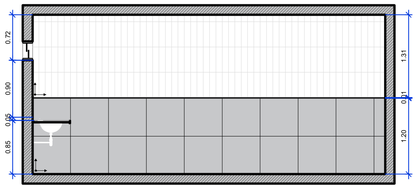


VISTA 02 - Wc Feminino
Escala: 1/50

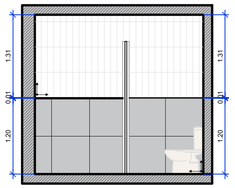


VISTA 03 - Wc Feminino
Escala: 1/50

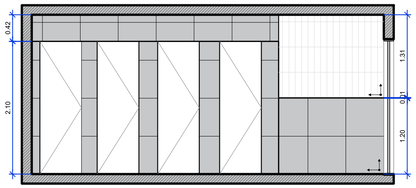


VISTA 04_Com Porta - Wc Feminino
Escala: 1/50

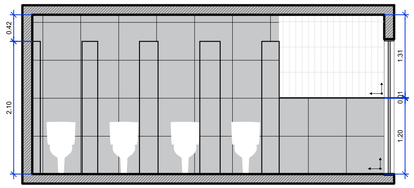

VISTA 04_Sem Porta - Wc Feminino
Escala: 1/50

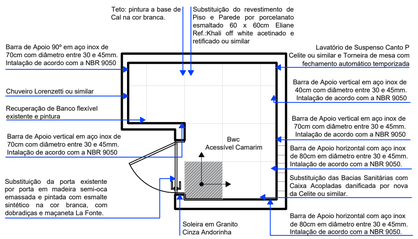

PLANTA BAIXA - Bwc Acessível Camarim
Escala: 1/50

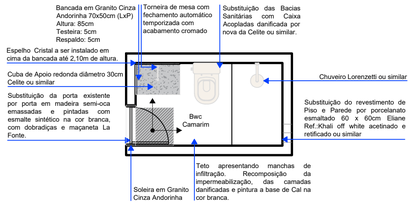

PLANTA BAIXA - Bwc Camarim
Escala: 1/50

PREFEITURA DE OLINDA
SEPACTUR

SECRETARIA EXECUTIVA DE PATRIMÔNIO
RUA DE SÃO BENTO, 160 VARADOURO - OLINDA - PE. CEP 53020-080

Marília Banholzer
SECRETÁRIA SEPACTUR

Márcia Chamixaes
SECRETÁRIA EXECUTIVA DE PATRIMÔNIO

Elenice Cavalcante
DIRETORA DE PROJETOS

CLUBE ATLÂNTICO

PROJETO DE REFORMA

gov.br
Documento assinado digitalmente
LUANA MELO GALHARDO
Data: 06/10/2026 13:48:51-0300
Verifique em https://validar.iti.gov.br

TÍTULO:

Projeto de reforma para obra de requalificação do Clube Atlântico localizado na Av. Sigismundo Gonçalves, nº 1002; Carmo; Olinda-PE.

EQUIPE TÉCNICA:

Arquiteta: Luana Galhardo - CAU A134289-4
Diretora de Projeto: Arq. Elenice Cavalcante - CAU A38148-9
Desenho: Arq. Maria Caroline Oliveira - CAU A147213-5

DATA: Maio/2026

FOLHA: 08/11

ESCALA: 1/50


DESENHOS: BANHEIROS

ÁREAS:


Terreno	1.242,03m²
Construída	696,88m²
Coberta	738,13m²
Verde	82,20m²

OLINDA
PREFEITURA MUNICIPAL
SECRETARIA EXECUTIVA DE PATRIMÔNIO


OBSERVAÇÃO: CONFERIR COTAS RIGOROSAMENTE NO LOCAL.

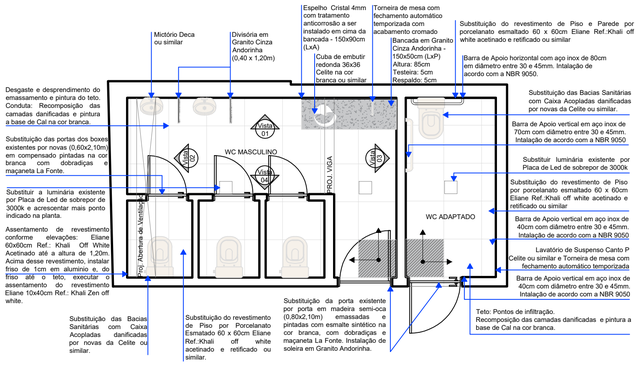


PLANTA BAIXA - Wc Masculino e Wc Adaptado
Escala: 1/50

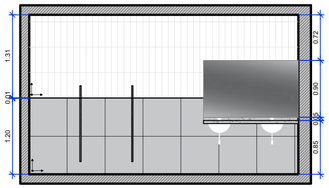


VISTA 01 - Wc Masculino
Escala: 1/50

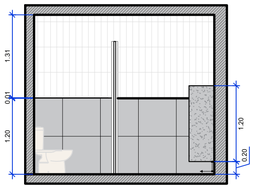


VISTA 02 - Wc Masculino
Escala: 1/50

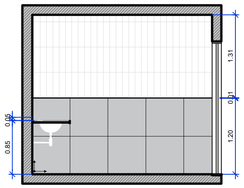


VISTA 03 - Wc Masculino
Escala: 1/50

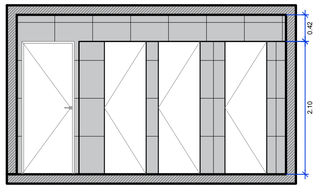

VISTA 04 - Wc Masculino
Escala: 1/50

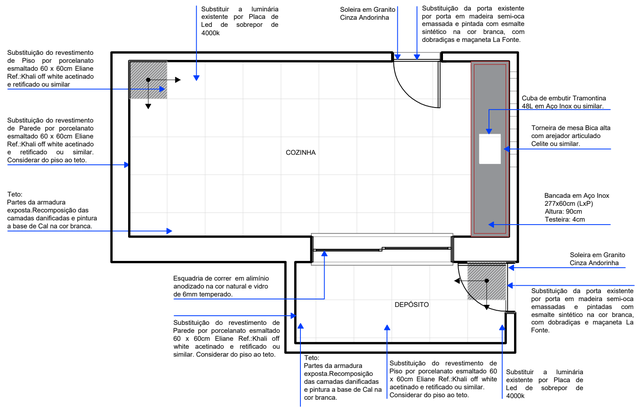

PLANTA BAIXA - Cozinha e Depósito
Escala: 1/50

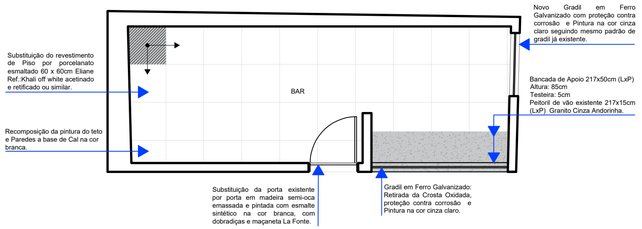

PLANTA BAIXA - Bar
Escala: 1/50

PREFEITURA DE OLINDA
SEPACTUR

SECRETARIA EXECUTIVA DE PATRIMÔNIO
RUA DE SÃO BENTO, 160 VARADOURO - OLINDA - PE. CEP 53020-080

Marília Banholzer
SECRETÁRIA SEPACTUR

Márcia Chamixaes
SECRETÁRIA EXECUTIVA DE PATRIMÔNIO

Elenice Cavalcante
DIRETORA DE PROJETOS

CLUBE ATLÂNTICO

PROJETO DE REFORMA

Documento assinado digitalmente
gov.br
LUANA MELO GALHARDO
Data: 06/10/2026 13:49:59-0300
Verifique em https://validar.iti.gov.br

TÍTULO:

Projeto de reforma para obra de requalificação do Clube Atlântico localizado na Av. Sigismundo Gonçalves, nº 1002; Carmo; Olinda-PE.

EQUIPE TÉCNICA:

Arquiteta: Luana Galhardo - CAU A134289-4
Diretora de Projeto: Arq. Elenice Cavalcante - CAU A38148-9
Desenho: Arq. Maria Caroline Oliveira - CAU A147213-5

DATA: Maio/2026

FOLHA: 09/11

ESCALA: 1/50


DESENHOS: BANHEIROS COZINHA E DEPÓSITO BAR

ÁREAS:

Terreno	1.242,03m²
Construída	696,88m²
Coberta	738,13m²
Verde	82,20m²

OLINDA PREFEITURA MUNICIPAL
SECRETARIA EXECUTIVA DE PATRIMÔNIO

OBSERVAÇÃO: CONFERIR COTAS RIGOROSAMENTE NO LOCAL.

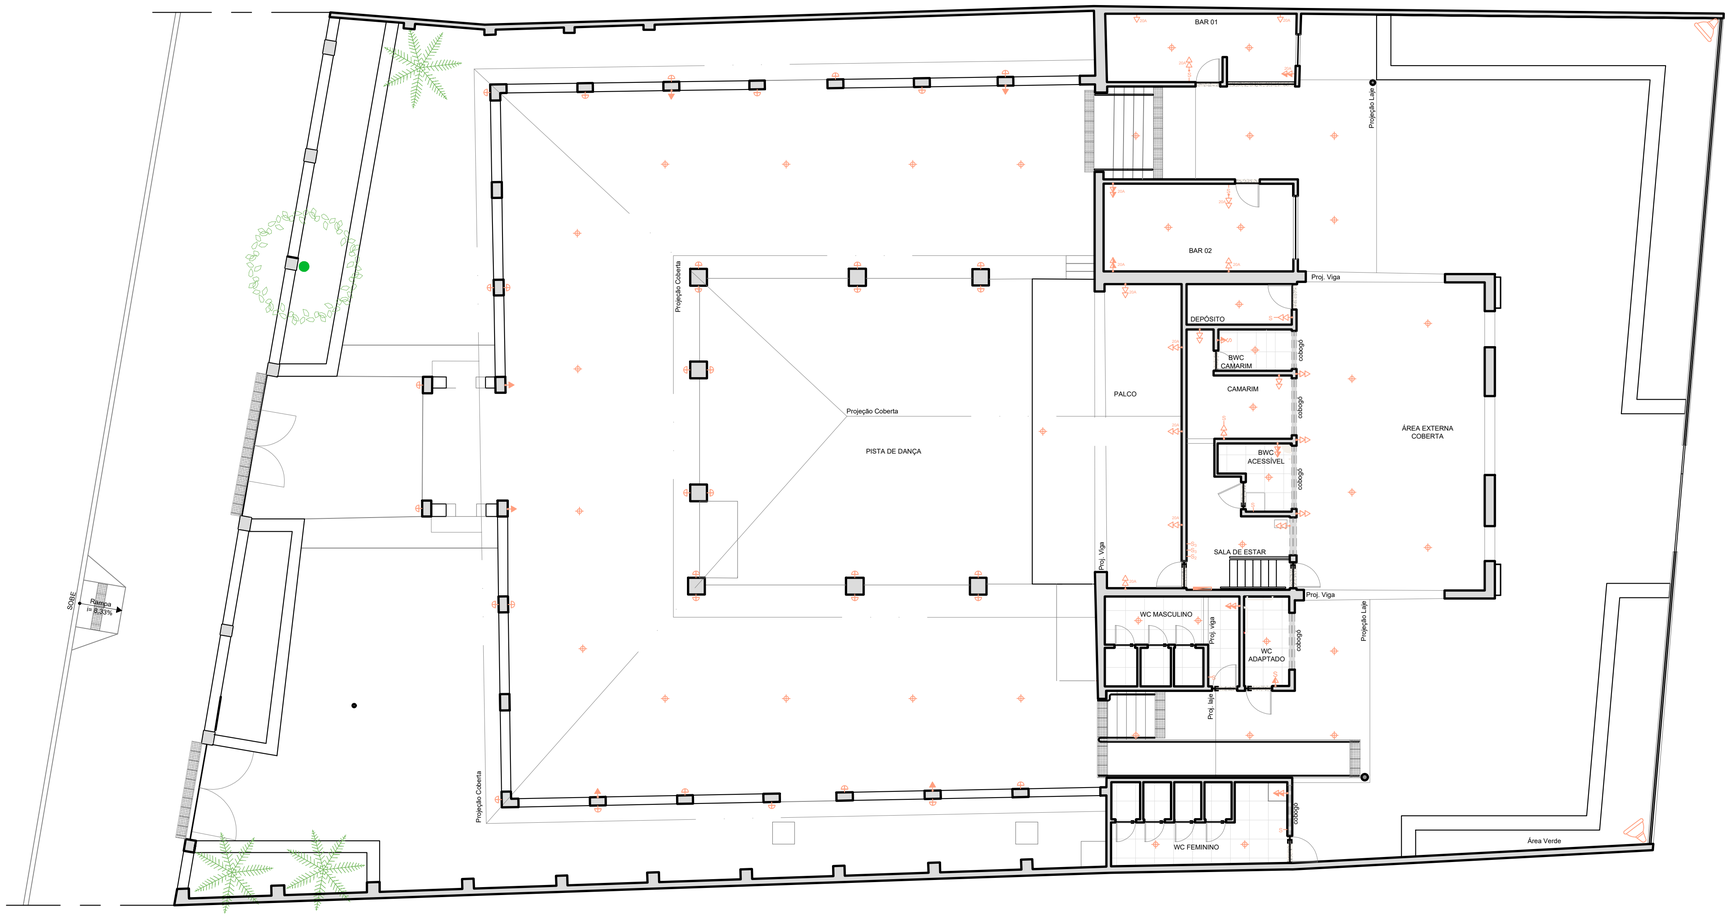

Planta de Pontos Elétricos
Escala: 1/100

PREFEITURA DE OLINDA
SEPACTUR

SECRETARIA EXECUTIVA DE PATRIMÔNIO
RUA DE SÃO BENTO, 160 VARADOURO - OLINDA - PE. CEP 53020-080

Marília Banholzer
SECRETÁRIA SEPACTUR

Márcia Chamixaes
SECRETÁRIA EXECUTIVA DE PATRIMÔNIO

Elenice Cavalcante
DIRETORA DE PROJETOS

CLUBE ATLÂNTICO

PROJETO DE REFORMA

LEGENDA ELÉTRICO

- TOMADA BAIXA 10A H=0,30M EM CAIXA 4X2
- TOMADA BAIXA DUPLA 10A H=0,30M EM CAIXA 4X2
- TOMADA BAIXA 20A H=0,30M EM CAIXA 4X2
- TOMADA BAIXA DUPLA 20A H=0,30M EM CAIXA 4X2
- TOMADA MÉDIA DUPLA 10A H=1,20M EM CAIXA 4X2
- TOMADA MÉDIA DUPLA 20A H=1,20M EM CAIXA 4X2
- TOMADA ALTA 10A H=2,30M EM CAIXA 4X2
- INTERRUPTOR COM TOMADA MÉDIA 10A H=1,20M EM CAIXA 4X2
- INTERRUPTOR SIMPLES H=1,20M EM CAIXA 4X2
- INTERRUPTOR DUPLO H=1,20M EM CAIXA 4X2
- INTERRUPTOR TRIPLO H=1,20M EM CAIXA 4X2
- QUADRO DE ENERGIA
- PONTO DE LUZ NO TETO
- ARANDELA DE PAREDE

gov.br
Documento assinado digitalmente
LUANA MELO GALHARDO
Data: 06/10/2026 13:50:43-0300
Verifique em https://validar.iti.gov.br

TÍTULO:

Projeto de reforma para obra de requalificação do Clube Atlântico localizado na Av. Sigismundo Gonçalves, nº 1002; Carmo; Olinda-PE.

EQUIPE TÉCNICA:

Arquiteta: Luana Galhardo - CAU A134289-4
Diretora de Projeto: Arq. Elenice Cavalcante - CAU A38148-9
Desenho: Arq. Maria Caroline Oliveira - CAU A147213-5

DATA: Maio/2026

FOLHA: 10/11

ESCALA: 1/100


DESENHOS: PONTOS ELÉTRICOS

ÁREAS:

Terreno	1.242,03m²
Construída	696,88m²
Coberta	738,13m²
Verde	82,20m²

OLINDA
PREFEITURA MUNICIPAL
SECRETARIA EXECUTIVA DE PATRIMÔNIO

OBSERVAÇÃO: CONFERIR COTAS RIGOROSAMENTE NO LOCAL.

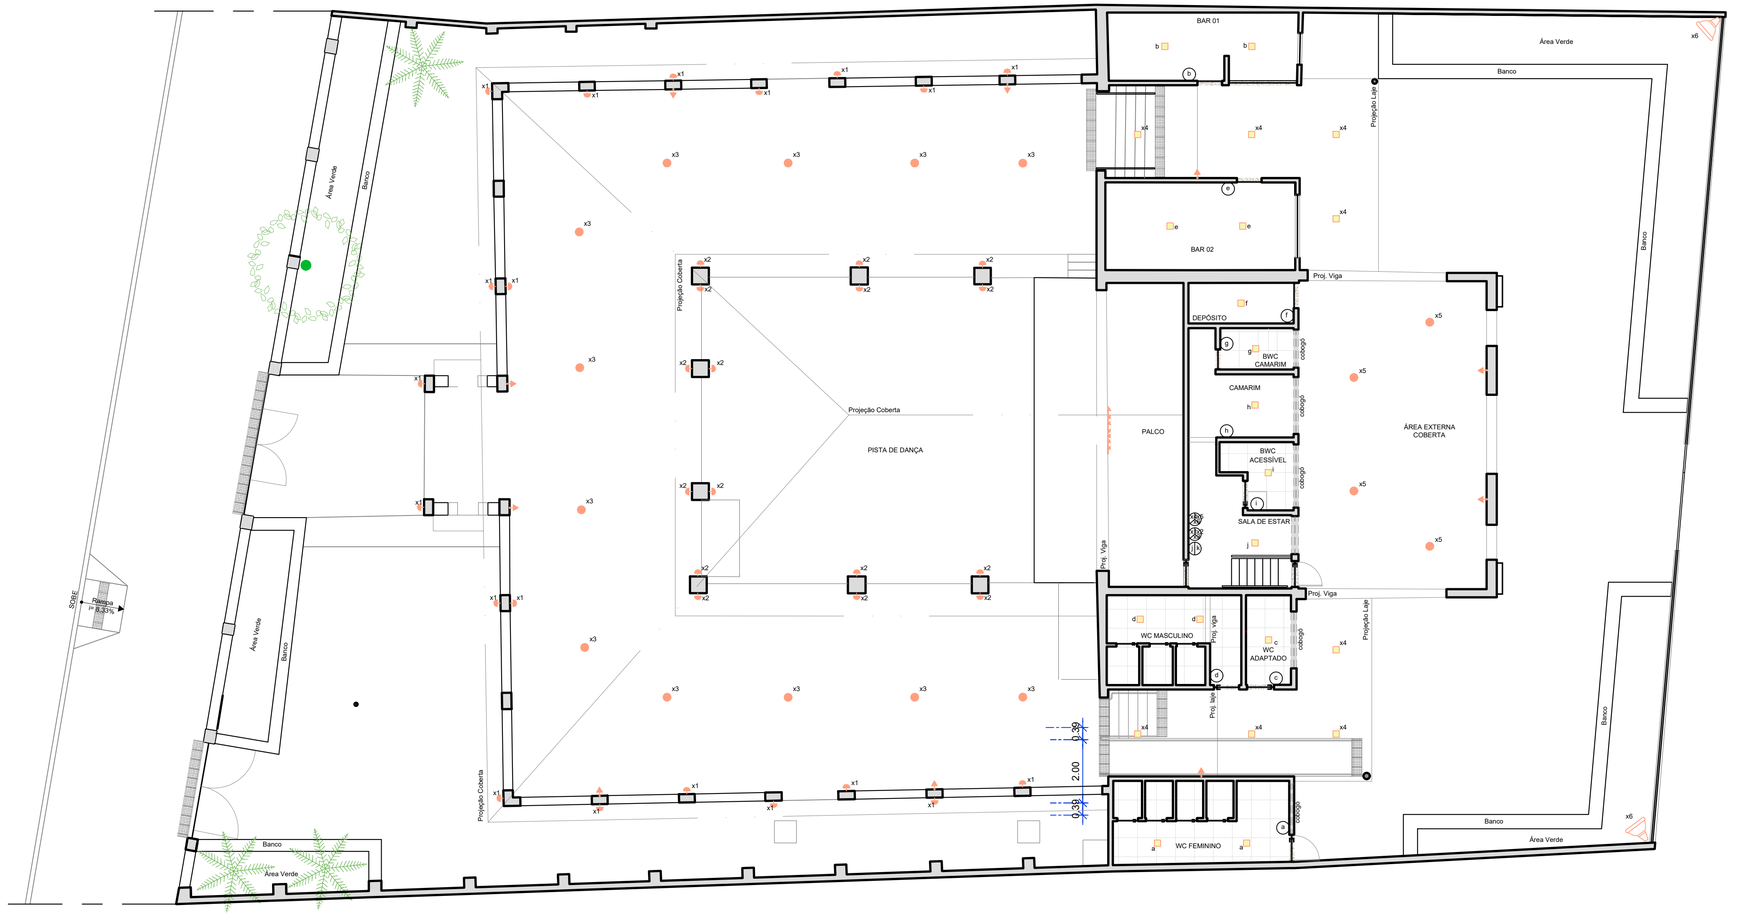

Planta de Pontos de Luz
Escala: 1/100

PREFEITURA DE OLINDA
SEPACTUR

SECRETARIA EXECUTIVA DE PATRIMÔNIO
RUA DE SÃO BENTO, 160 VARADOURO - OLINDA - PE. CEP 53020-080

Marília Banholzer
SECRETÁRIA SEPACTUR

Márcia Chamixaes
SECRETÁRIA EXECUTIVA DE PATRIMÔNIO

Elenice Cavalcante
DIRETORA DE PROJETOS

CLUBE ATLÂNTICO

PROJETO DE REFORMA

LEGENDA LUMINOTÉCNICO

- LUMINÁRIA INDUSTRIAL EM ALUMÍNIO COM SOQUETEIRA E27 PARA LÂMPADA LED PAR30 9,5W 900lm 3000K
- PLACA LED SOBREPOR 15x15cm 12W 840lm 4000K
- LUMINÁRIA TÉCNICA - ARANDELA DE PAREDE COM FACHO SIMPLES EM ALUMÍNIO NO ACABAMENTO BRANCO IP66 (10X10X20cm) PARA LÂMPADA LED PAR30 9W 828lm 3000K
- REFLETOR PARA ILUMINAÇÃO EXTERNA NO ACABAMENTO PRETO IP65 100W 8.000lm 6500K
- ELETROCALHA PARA 08 CANHÕES DE SPOT CÊNICO EM ALUMÍNIO PARA PAR30 LED

gov.br
Documento assinado digitalmente
LUANA MELO GALHARDO
Data: 06/10/2026 13:51:41-0300
Verifique em https://validar.iti.gov.br

TÍTULO:

Projeto de reforma para obra de requalificação do Clube Atlântico localizado na Av. Sigismundo Gonçalves, nº 1002; Carmo; Olinda-PE.

EQUIPE TÉCNICA:

Arquiteta: Luana Galhardo - CAU A134289-4
Diretora de Projeto: Arq. Elenice Cavalcante - CAU A38148-9
Desenho: Arq. Maria Caroline Oliveira - CAU A147213-5

DATA: Maio/2026

FOLHA: 11/11

ESCALA: 1/100

DESENHOS: LUMINOTÉCNICO

ÁREAS:

Terreno	1.242,03m²
Construída	696,88m²
Coberta	738,13m²
Verde	82,20m²

OLINDA
PREFEITURA MUNICIPAL
SECRETARIA EXECUTIVA DE PATRIMÔNIO

OBSERVAÇÃO: CONFERIR COTAS RIGOROSAMENTE NO LOCAL.