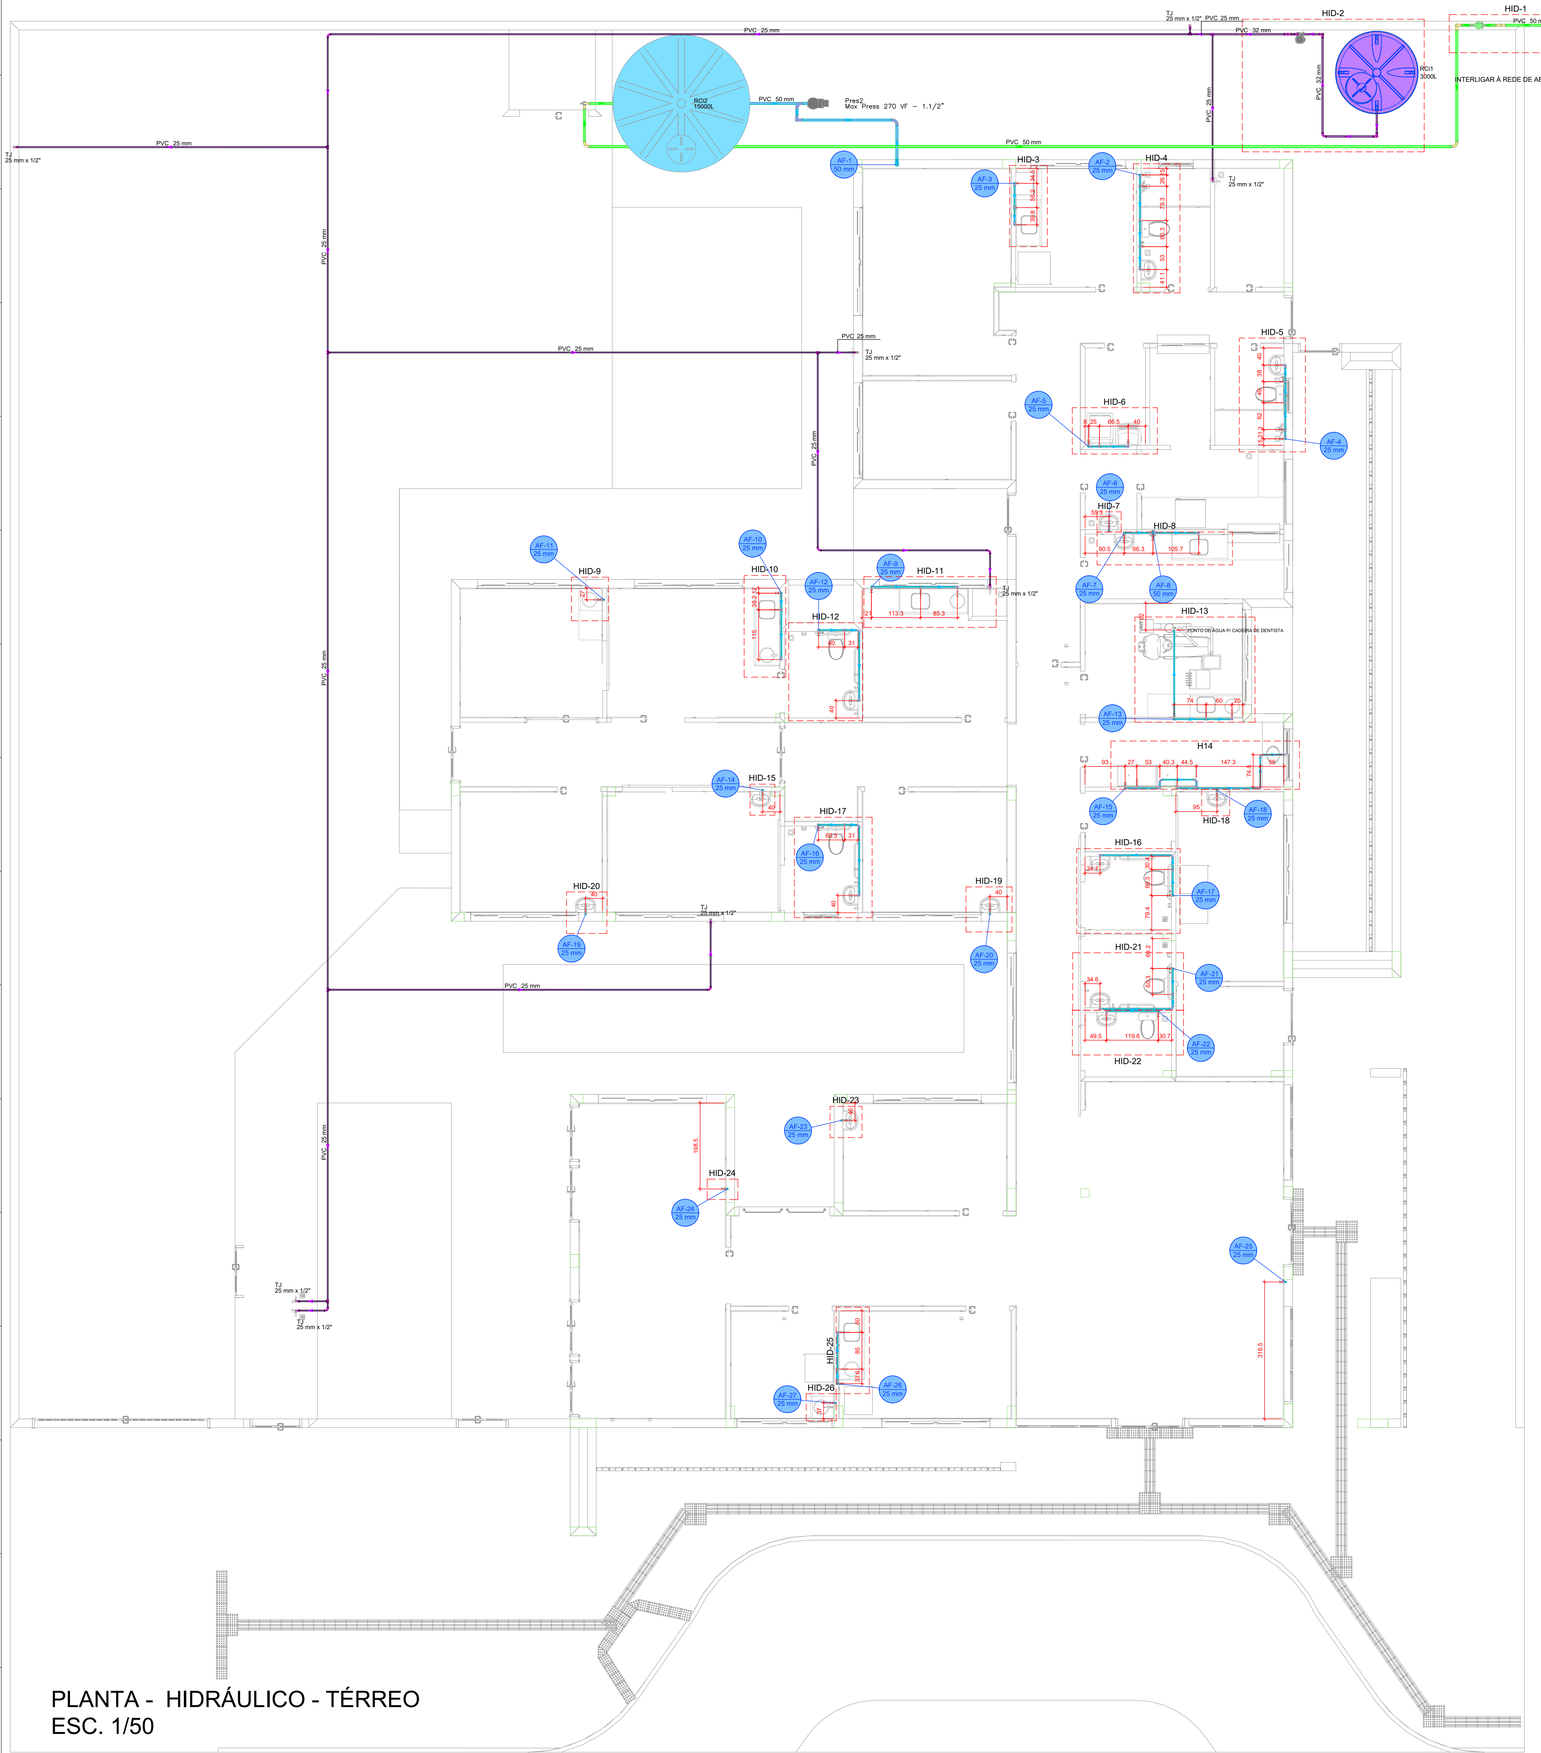



PLANTA - HIDRÁULICO - TÉRREO
ESC. 1/50

Legenda de condutos - TÉRREO
Água fria
Água fria (Reúso)
Alimentação


Legenda das indicações - TÉRREO
TJ Torneira de Jardim com joelho 90° - 25 mm x 1/2"

Legenda - TÉRREO
Alimentador Predial
Curva de transposição
Hidrômetro individual
Registro bruto gaveta ABNT c/PVC soldável
Registro de Pressão com PVC soldável
Registro de gaveta c/canopla cromada c/PVC soldável
Registro esfera VS compacto soldável
Reservatório 3000L
Valvula de descarga c/PVC soldável


LAVATÓRIO DE BANCADA

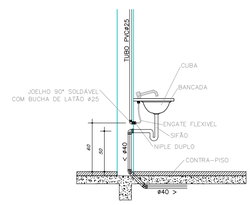


VISTA LATERAL
DA LIGAÇÃO
DE ÁGUA/ESGOTO
Sem Escala

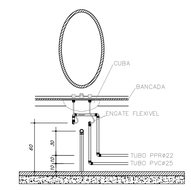

VISTA FRONTAL
DA LIGAÇÃO
DE ÁGUA/ESGOTO
Sem Escala

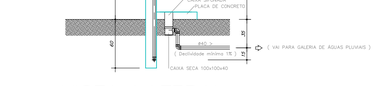

VISTA LATERAL
PONTO DE ÁGUA EXTERNO
Sem Escala

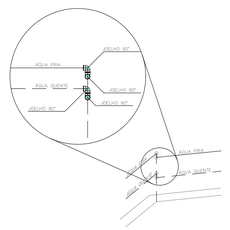


OBS.: ULTILIZAR DOIS JOELHOS 90° SEMPRE QUE O ÂNGULO ENTRE AS PAREDE FOR DIFERENTE DE 45° e 90°.

DETALHE PARA CANTOS DE PAREDE
Escala 1/25

PROJETO HIDROSSANITÁRIO


PROJETO HIDROSSANITÁRIO	CONTRATADO: Talita Henrique Pereira Fonseca	SECRETARIA: SECRETARIA DE ATENÇÃO PRIMÁRIA À SAÚDE	1
	Endereço: Rua Ipiapés, Nº21 Vila Nova, Fama - MG	OBRA: CONSTRUÇÃO DE IMÓVEL COMERCIAL	
Contratado: CREA-MG: 284463/D	Telefone: CEL : (55) 9 9879-0332 Email: eng.talitahenrique@gmail.com	PROJETO: UBS PORTE 1	Número Cliente: 47/2024
	PRO / VERIF / APROV	UNIDADE: (EXCETO INDICADO): cm	REFERÊNCIA: (1°DIEDRO)
DATA	31/07/2024 / 31/07/2024	TÍTULO: PLANTA HIDRÁULICO TÉRREO, NOTAS, LEGENDAS.	
NOME / VISTO			
HIDR	ESCALA: INDICADAS NO DESENHO	DESENHO NÚMERO: 00001 / MOD: HIDR / REVISÃO: 00	FOLHA: 01/07


ASSINADO DIGITALMENTE POR JESSYCA LANNA MORAES MOREIRA:CPF 07/03/2025 às 09:52:54.

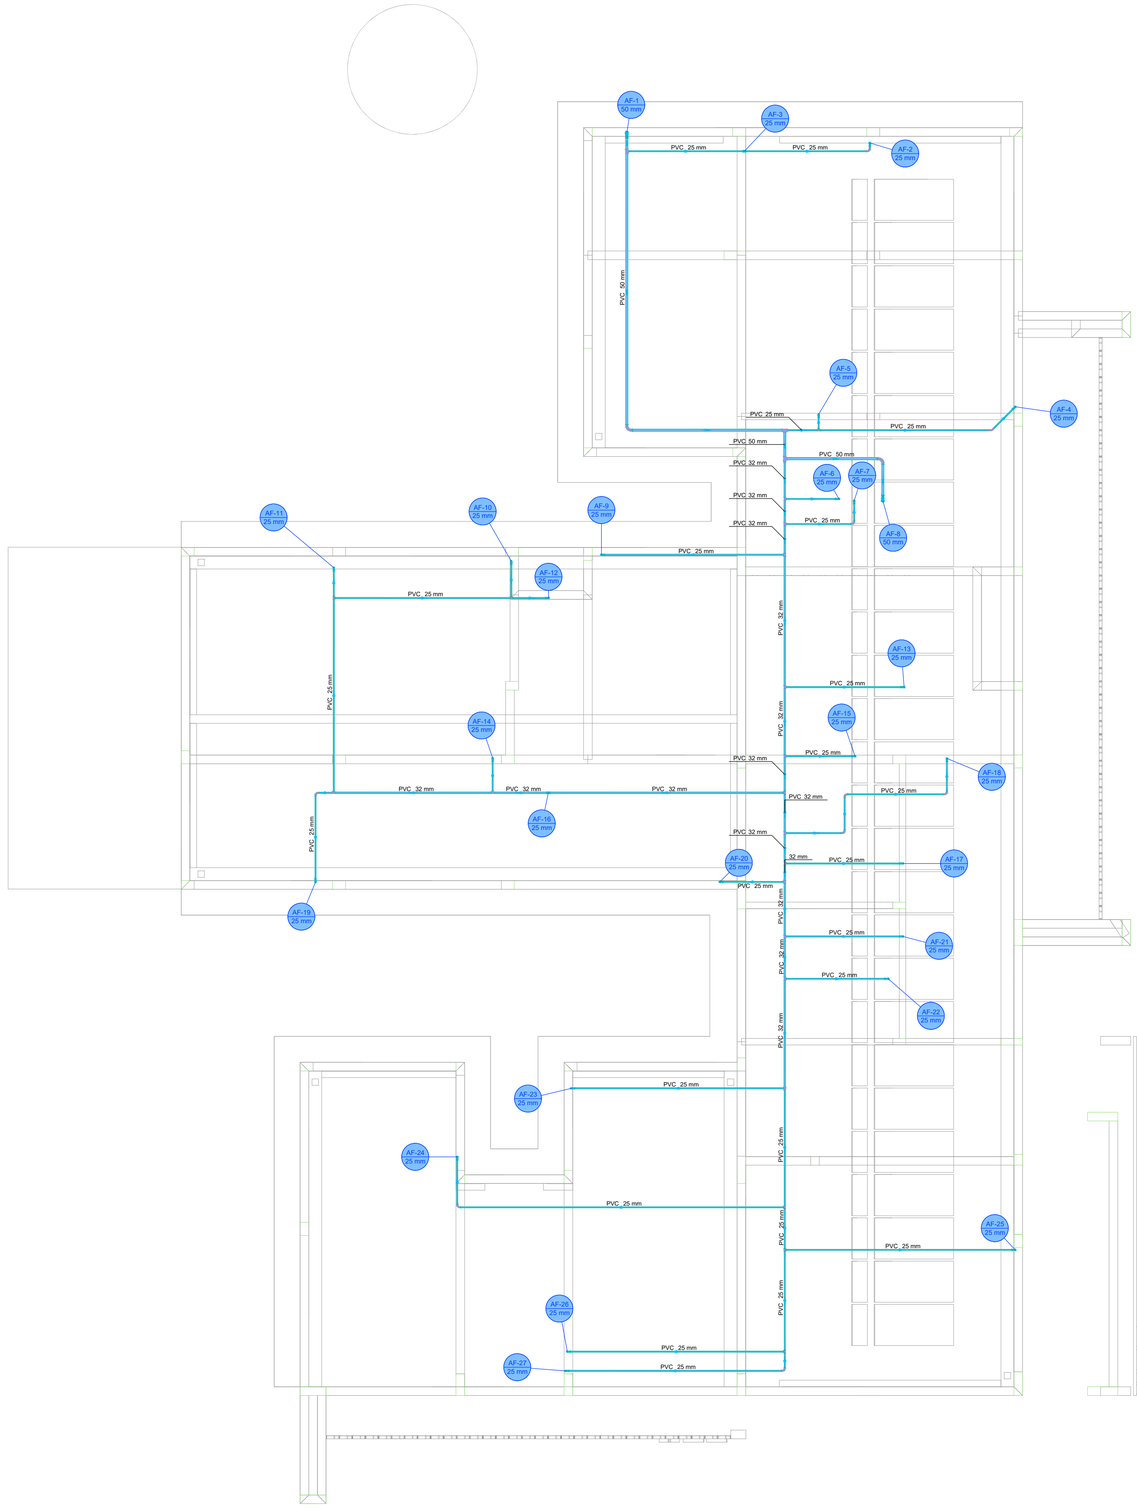



PLANTA - HIDRÁULICO - COBERTURA
ESC. 1/50

Legenda de condutos - COBERTURA 1
Água fria

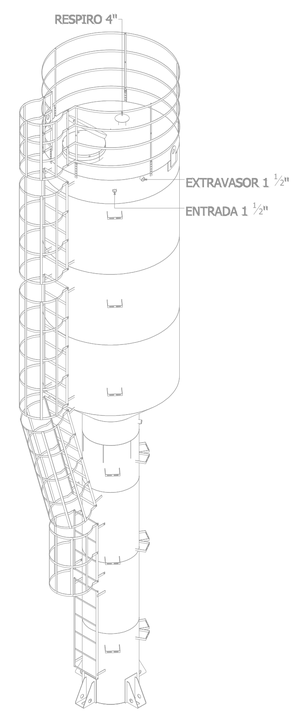

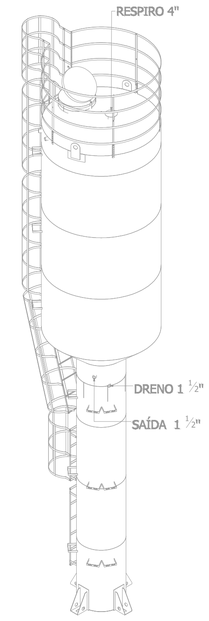

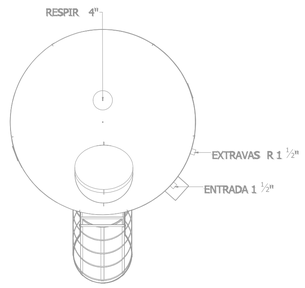

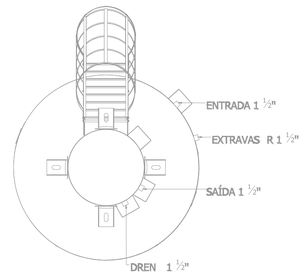

PROJETO HIDROSSANITÁRIO

PROJETO HIDROSSANITÁRIO	CONTRATADO: Tallis Henrique Pereira Fonseca	SECRETARIA: SECRETARIA DE ATENÇÃO PRIMÁRIA À SAÚDE	2
	Endereço: Rua Iapajés, Nº21 Vila Nova, Farna - MG	OBRA: CONSTRUÇÃO DE IMÓVEL COMERCIAL	
Contratado. CREA-MG: 284463/D	Telefone: CEL : (55) 9 9879-0332	PROJETO UBS PORTE 1	Número Cliente: 47/2024
	Email: eng.tallishenrique@gmail.com		


	PRO	VERIF	APROV
DATA	31/07/2024	31/07/2024	
NOME			
VISTO			

UNIDADE: (EXCETO INDICADO): cm
REFERÊNCIA: (1°DIEDRO)

TÍTULO: PLANTA HIDRÁULICO COBERTURA, NOTAS, LEGENDAS.


ESCALA:	DESENHO NÚMERO:	MOD:	REVISÃO:	FOLHA:
HIDR	INDICADAS NO DESENHO	00001	HIDR	00	02/07

Legenda de condutos - TÉRREO
Alimentação

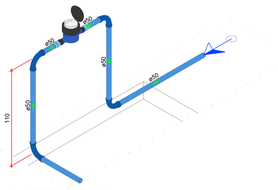


DETALHE HID-1
1:25

Legenda de condutos - TÉRREO
Água fria (Reúso)
Alimentação

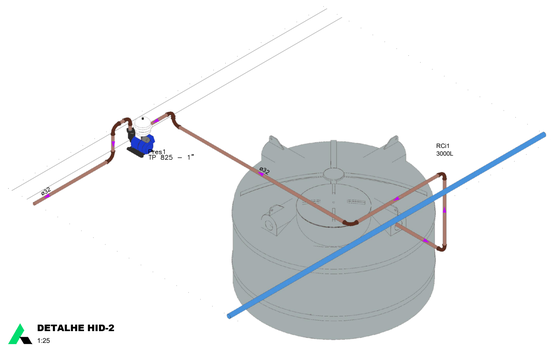


DETALHE HID-2
1:25

Legenda das indicações - TÉRREO
PIA Pia de cozinha com joelho de 90° - 25 mm - 3/4"
PA Purificador de água - 3/4"
RG Registro bruto gaveta ABNT c/PVC soldável - 3/4"

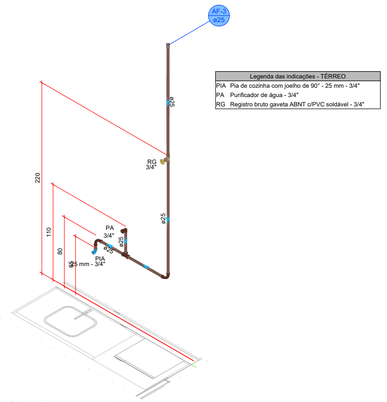


DETALHE HID-3
1:25

Legenda das indicações - TÉRREO
CH Chuveiro - 25mm x 3/4"
DH Ducha Higiênica com Joelho de 90° - 25 mm x 1/2"
LV Lavatório com joelho de 90° - 25 mm - 1/2"
RP Registro de Pressão com PVC soldável - 25 mm - 3/4"
RG Registro de gaveta c/canopla cromada c/PVC soldável - 3/4"
VS Vaso sanitário com caixa acoplada - 3/4"

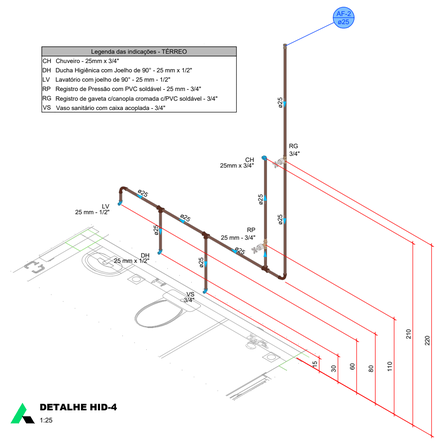


DETALHE HID-4
1:25

Legenda das indicações - TÉRREO
CH Chuveiro - 25mm x 3/4"
DH Ducha Higiênica com Joelho de 90° - 25 mm x 1/2"
LV Lavatório com joelho de 90° - 25 mm - 1/2"
RP Registro de Pressão com PVC soldável - 25 mm - 3/4"
RG Registro de gaveta c/canopla cromada c/PVC soldável - 3/4"
VS Vaso sanitário com caixa acoplada - 3/4"

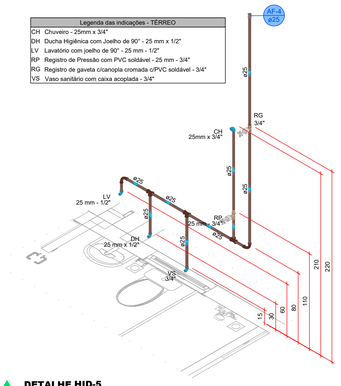


DETALHE HID-5
1:25

Legenda das indicações - TÉRREO
MLR Máquina de lavar roupa com joelho de 90° - 25 mm - 3/4"
RG Registro de gaveta c/canopla cromada c/PVC soldável - 3/4"
TLR Tanque de lavar com joelho de 90° - 25 mm - 3/4"

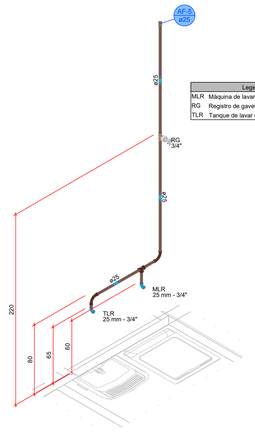


DETALHE HID-6
1:25

Legenda das indicações - TÉRREO
LV Lavatório com joelho de 90° - 25 mm - 1/2"
RG Registro de gaveta c/canopla cromada c/PVC soldável - 3/4"

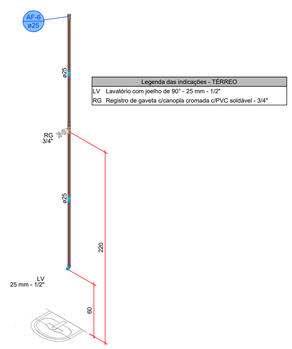


DETALHE HID-7
1:25

Legenda das indicações - TÉRREO
EX Expurgo com válvula de descarga - 1 1/4"
LV Lavatório com joelho de 90° - 25 mm - 1/2"
RG Registro de gaveta c/canopla cromada c/PVC soldável - 1 1/2"
RG Registro de gaveta c/canopla cromada c/PVC soldável - 3/4"
VD Valvula de descarga c/PVC soldável - 50 - 1 1/4"

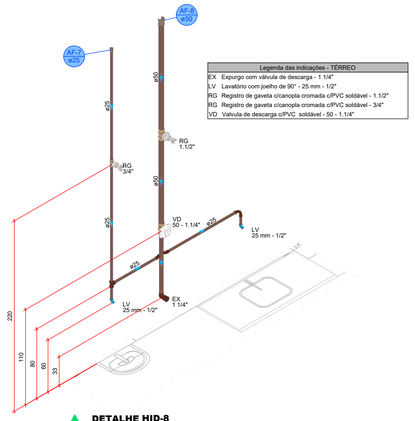


DETALHE HID-8
1:25

Legenda das indicações - TÉRREO
LV Lavatório com joelho de 90° - 25 mm - 1/2"
RG Registro de gaveta c/canopla cromada c/PVC soldável - 3/4"

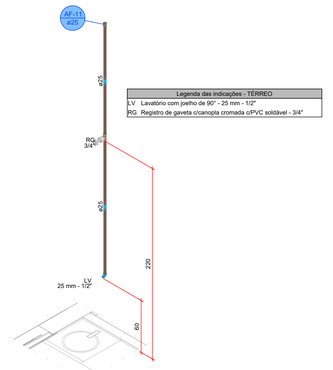


DETALHE HID-9
1:25

Legenda das indicações - TÉRREO
LV Lavatório com joelho de 90° - 25 mm - 1/2"
RG Registro de gaveta c/canopla cromada c/PVC soldável - 3/4"

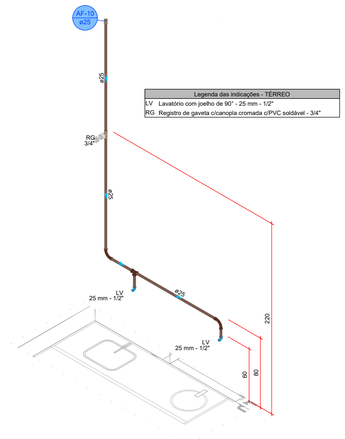


DETALHE HID-10
1:25

Legenda das indicações - TÉRREO
LV Lavatório com joelho de 90° - 25 mm - 1/2"
RG Registro de gaveta c/canopla cromada c/PVC soldável - 3/4"
TJ Torneira de Jardim com joelho 90° - 25 mm x 1/2"

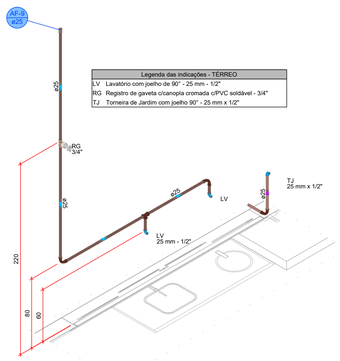


DETALHE HID-11
1:25

Legenda das indicações - TÉRREO
DH Ducha Higiênica com Joelho de 90° - 25 mm x 1/2"
LV Lavatório com joelho de 90° - 25 mm - 1/2"
RG Registro de gaveta c/canopla cromada c/PVC soldável - 3/4"
VS Vaso sanitário com caixa acoplada - 3/4"

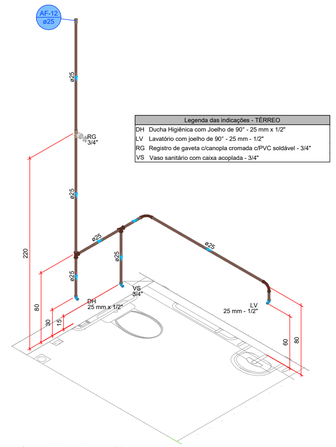

DETALHE HID-12
1:25

Legenda das indicações - TÉRREO
LV Lavatório com joelho de 90° - 25 mm - 1/2"
RG Registro de gaveta c/canopla cromada c/PVC soldável - 3/4"

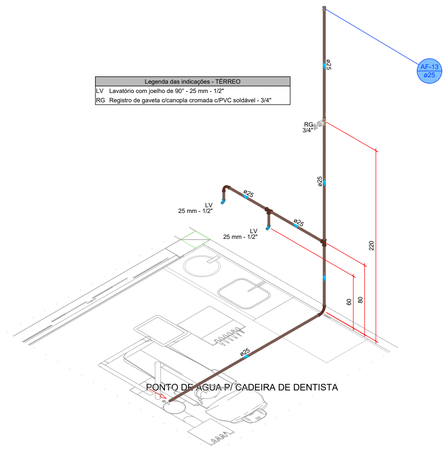


PONTO DE AGUA P/ CADEIRA DE DENTISTA


DETALHE HID-13
1:25

PROJETO HIDROSSANITÁRIO


PROJETO HIDROSSANITÁRIO	CONTRATADO: Tallis Henrique Pereira Fonseca			SECRETARIA: SECRETARIA DE ATENÇÃO PRIMÁRIA À SAÚDE	3
	Endereço: Rua Iapajlo, Nº21 Vila Nova, Fama - MG			OBRA: CONSTRUÇÃO DE IMÓVEL COMERCIAL	
Contratado: CREA-MG: 284463/D	Telefone: CEL : (55) 9 9879-0332			PROJETO: UBS PORTE I	Número Cliente: 47/2024
	Email: eng.tallishenrique@gmail.com			UNIDADE: (EXCETO INDICADO): cm	REFERÊNCIA: (1°DIEDRO)
	PRO	VERIF	APROV		
DATA	31/07/2024	31/07/2024		TÍTULO: DETALHES HIDRÁULICOS, NOTAS E LEGENDAS.	
NOME					
VISTO					
HIDR				ESCALA: INDICADAS NO DESENHO	DESENHO NÚMERO: 00001 / MOD: HIDR / REVISÃO: 00 / FOLHA: 03/07

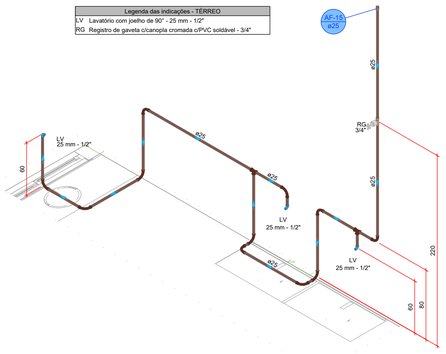


DETALHE H14
1:25

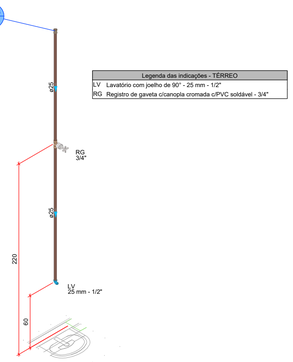


DETALHE HID-15
1:25

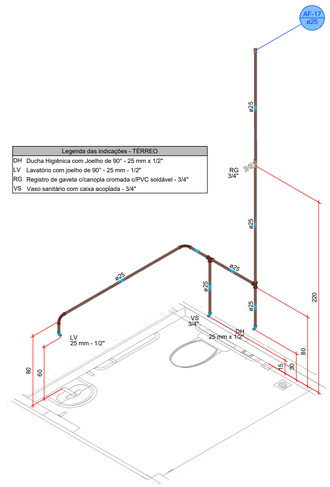


DETALHE HID-16
1:25

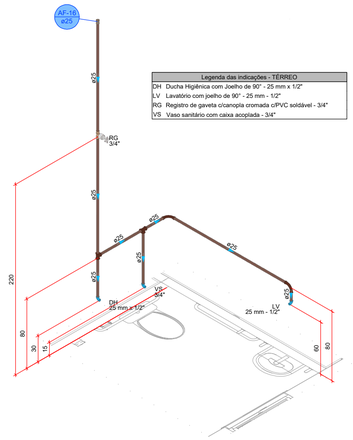

DETALHE HID-17
1:25

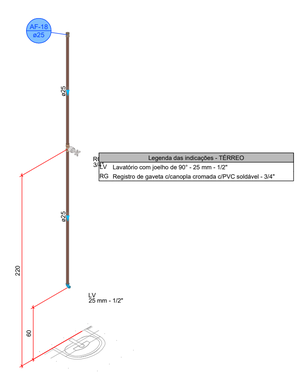


DETALHE HID-18
1:25

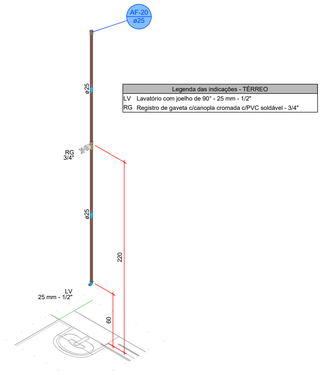


DETALHE HID-19
1:25

DETALHE HID-20
1:25

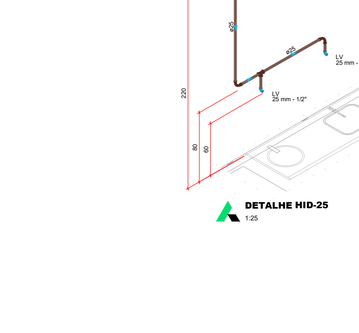

DETALHE HID-21
1:25

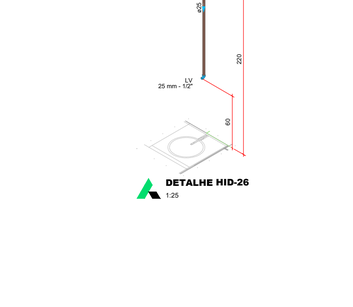


DETALHE HID-22
1:25


DETALHE HID-23
1:25



DETALHE HID-24
1:25

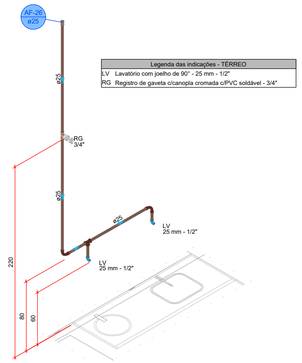


DETALHE HID-25
1:25

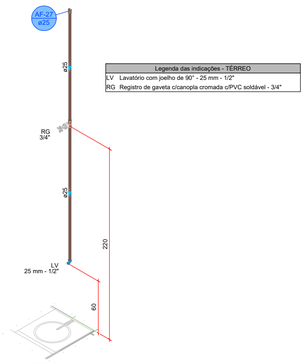

DETALHE HID-26
1:25

PROJETO HIDROSSANITÁRIO

PROJETO HIDROSSANITÁRIO	CONTRATADO: Talita Henrique Pereira Fonseca	SECRETARIA: SECRETARIA DE ATENÇÃO PRIMÁRIA À SAÚDE	4
	Endereço: Rua Iapaás, Nº21 Vila Nova, Farné - MG	OBRA: CONSTRUÇÃO DE IMÓVEL COMERCIAL	
Contratado: CREA-MG: 284463/D	Telefone: CEL : (55) 9 9879-0332	PROJETO: UBS PORTE 1	Número Cliente: 47/2024
	Email: eng.talishenrique@gmail.com	UNIDADE: (EXCETO INDICADO): cm	REFERÊNCIA: (1°DIEDRO)
PRO / VERIF / APROV		TÍTULO: DETALHES HIDRÁULICOS, NOTAS E LEGENDAS.	
DATA: 31/07/2024 / 31/07/2024			
NOME			
VISTO			
HIDR	ESCALA: INDICADAS NO DESENHO	DESENHO NÚMERO: 00001 / MOD: HIDR / REVISÃO: 00	FOLHA: 04/07

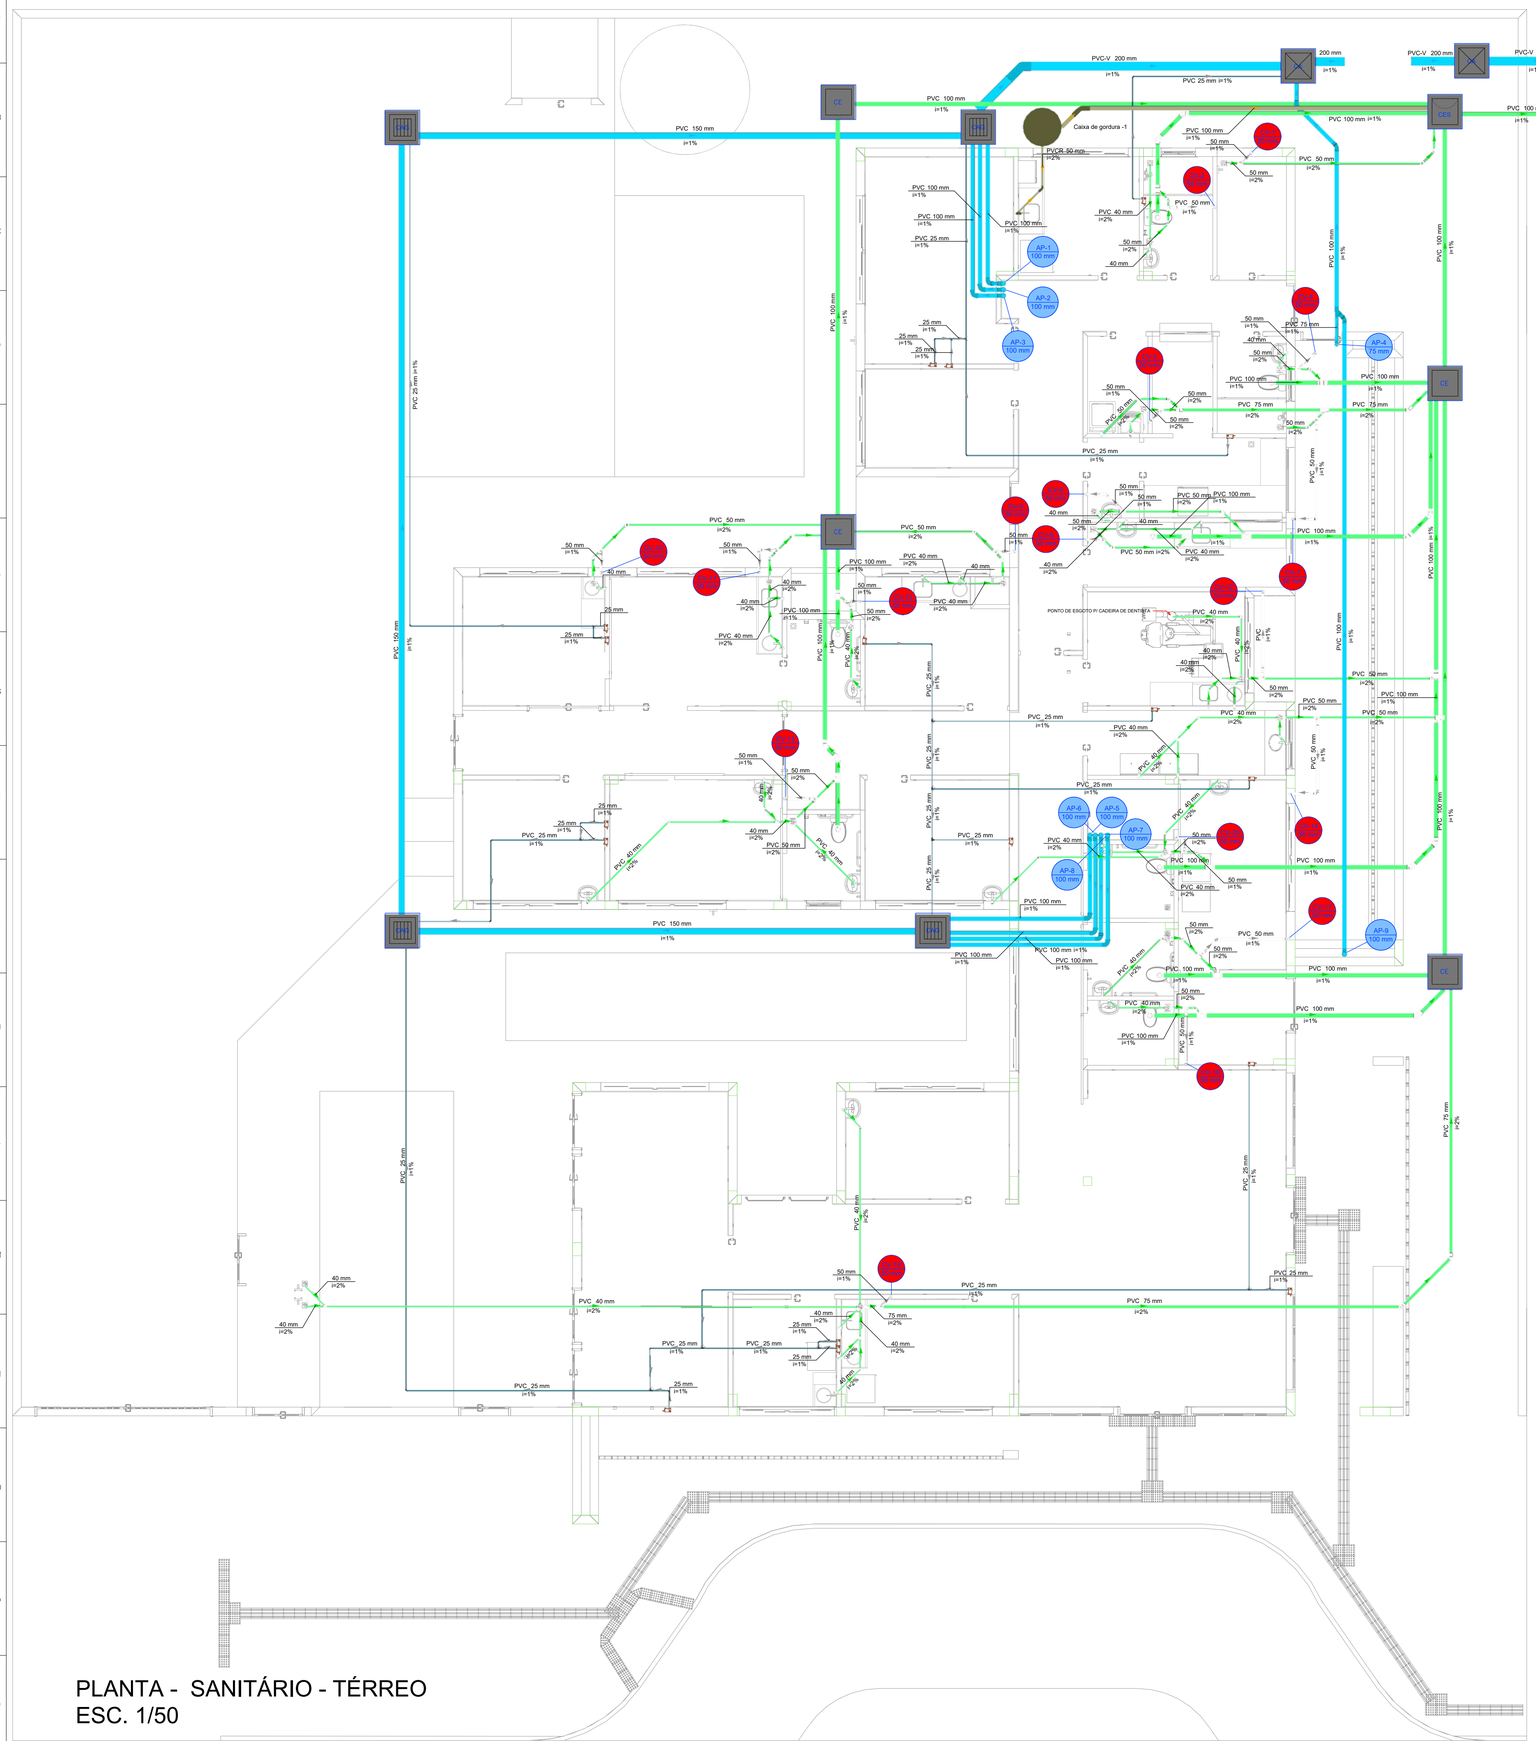


Legenda de condutos - TÉRREO
Esgoto
Esgoto (Gordura)
Pluvial
Pluvial (Drenos - Ar Condicionado)
Ventilação

Legenda - TÉRREO	
	Ar Condicionado
CAIXA DE AREIA	Caixa de areia pluvial simples
CAIXA DE AREIA	Caixa de areia pluvial c/grelha
CES	Caixas Inspeção Esgoto Sifonada
CE	Caixas Inspeção Esgoto Simples
	Chuveiro Residencial
	Curva 45 Longa para Esgoto Sanitário
	Curva 45°
	Curva 45° curta Amanco
	Curva 90 curta
	Curva 90 curta- coluna
	Joelho 45
	Joelho 45° Serie R
	Joelho 90
	Joelho 90 soldável
	Joelho 90- coluna sobe
	Junção simples
	Junção simples c/ J45
	Junção simples c/ redução
	Lavatório Residencial com sifão
	Máquina de Lavar Roupas DN 50mm
	Pia de Cozinha Industrial - Lavagem de panelas com Sifão
	Ramais de Ventilação
	Te 90
	Vaso Sanitário c/ curva 90°



Caixa de gordura - TÉRREO
Corte 1 - ESC. 1:25

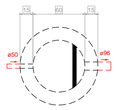

Caixa de gordura - TÉRREO
Planta baixa - ESC. 1:25

PLANTA - SANITÁRIO - TÉRREO
ESC. 1/50

PROJETO HIDROSSANITÁRIO

PROJETO HIDROSSANITÁRIO	CONTRATADO: Tallis Henrique Pereira Fonseca	SECRETARIA: SECRETARIA DE ATENÇÃO PRIMÁRIA À SAUDE	5
	Endereço: Rua Iapajés, Nº21 Vila Nova, Farna - MG	OBRA: CONSTRUÇÃO DE IMÓVEL COMERCIAL	
Contratado: CREA-MG: 284463/D	Telefone: CEL : (35) 9 9879-0332	PROJETO: UBS PORTE 1	Número Cliente: 47/2024
	Email: eng.tallishenrique@gmail.com		


	PRO	VERIF	APROV
DATA	31/07/2024	31/07/2024	
NOME			
VISTO			

UNIDADE: (EXCETO INDICADO): cm
REFERÊNCIA: (1°DIEDRO)
TÍTULO: PLANTA SANITÁRIO TÉRREO, NOTAS, LEGENDAS.

ESCALA:	DESENHO NÚMERO:	MOD:	REVISÃO:	FOLHA:
HIDR	INDICADAS NO DESENHO	00001	HIDR	00	05/07

Legenda de condutos - COBERTURA 1
Pluvial
Ventilação

Legenda - COBERTURA 1
- Luva dupla- coluna
Luva simples- coluna
- Terminal de ventilação- coluna

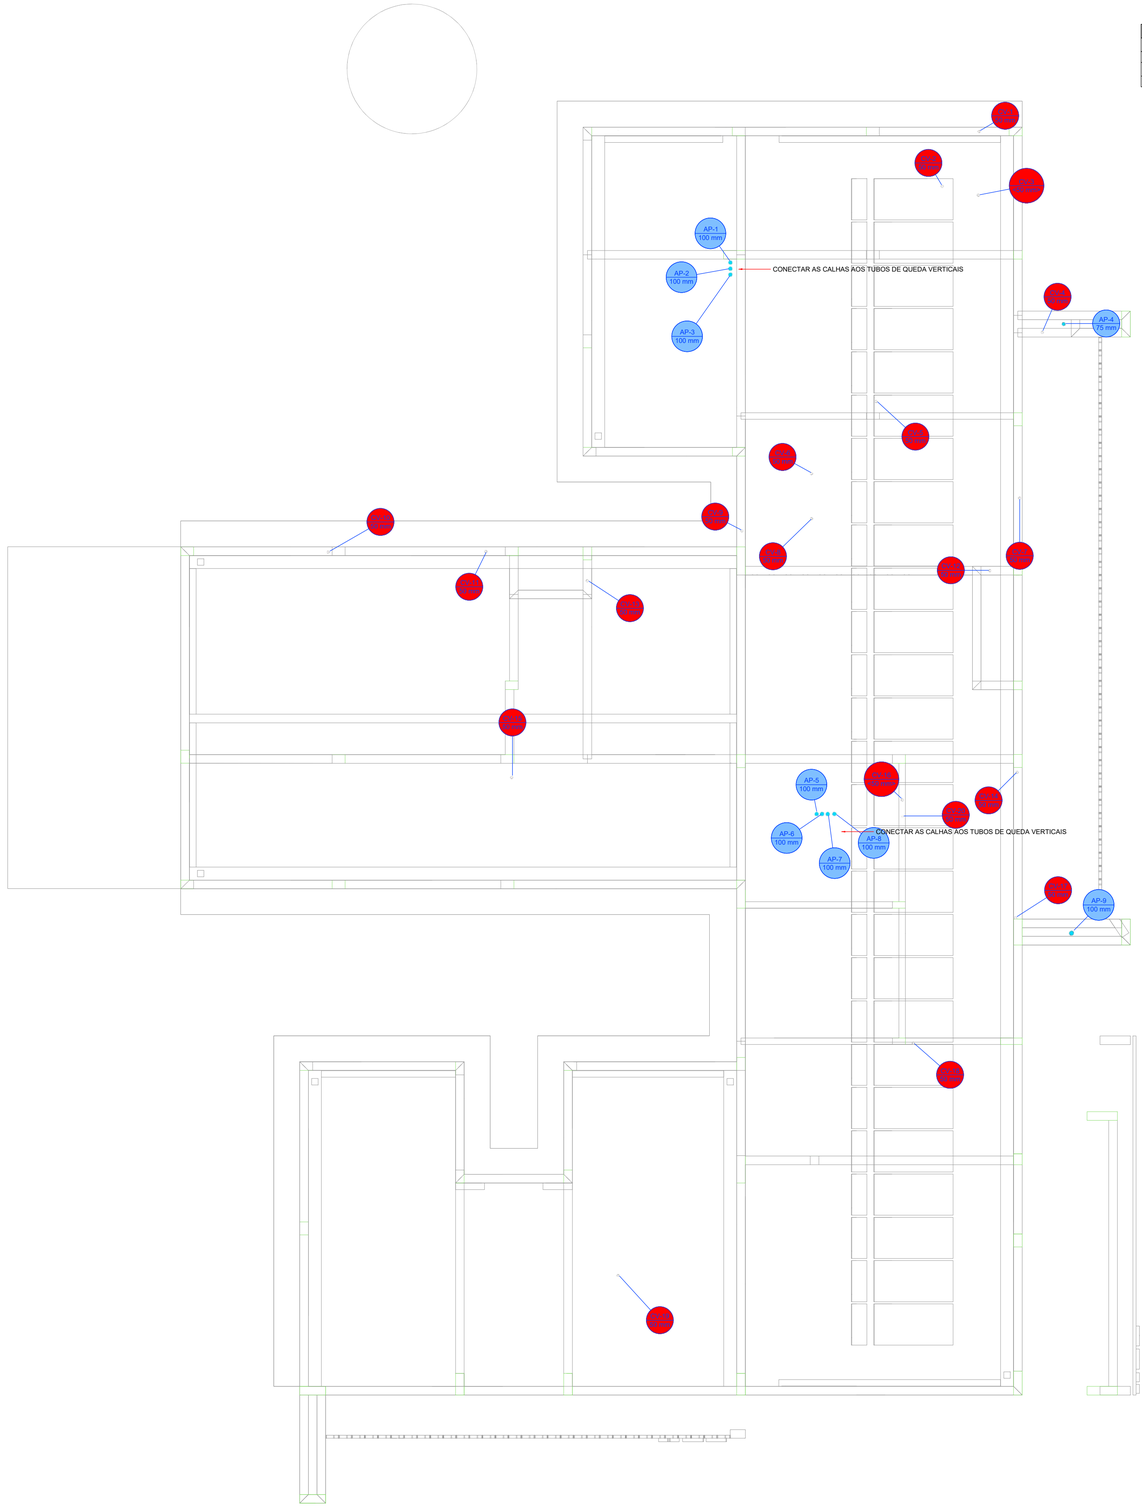

PLANTA - SANITÁRIO - COBERTURA
ESC. 1/50


PROJETO HIDROSSANITÁRIO

PROJETO HIDROSSANITÁRIO	CONTRATADO: Tallis Henrique Pereira Fonseca	SECRETARIA: SECRETARIA DE ATENÇÃO PRIMÁRIA À SAÚDE	6
	Endereço: Rua Itapajé, Nº21 Vila Nova, Farna - MG	OBRA: CONSTRUÇÃO DE IMÓVEL COMERCIAL	
Contratado: CREA-MG: 284463/D	Telefone: CEL : (35) 9 9879-0332	PROJETO: UBS PORTE 1	Número Cliente: 47/2024
	Email: eng.tallishenrique@gmail.com		


	PRO	VERIF	APROV
DATA:	31/07/2024	31/07/2024	
NOME:			
VISTO:			

UNIDADE: (EXCETO INDICADO): cm
REFERÊNCIA: (1°DIEDRO)
TÍTULO: PLANTA SANITÁRIO COBERTURA, NOTAS E LEGENDAS.


HIDR	ESCALA: INDICADAS NO DESENHO	DESENHO NÚMERO: 00001	MOD: HIDR	REVISÃO: 00	FOLHA: 06/07

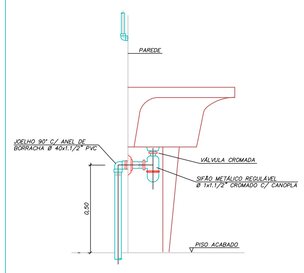


DETALHE LIGAÇÃO DE TANQUE
SEM ESCALA

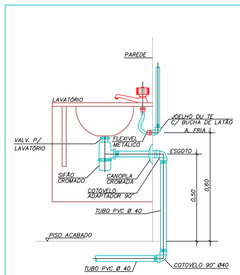

DETALHE LIGAÇÃO DE LAVATÓRIO
SEM ESCALA

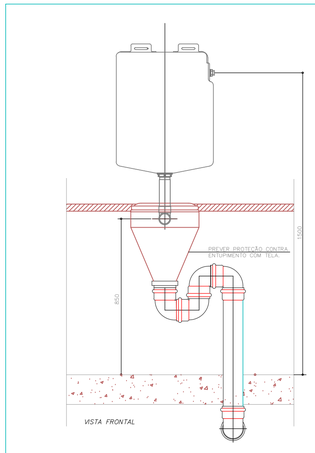


EXPURGO – LIGAÇÃO DO CONE COM VÁLVULA DE DESCARGA
SEM ESCALA

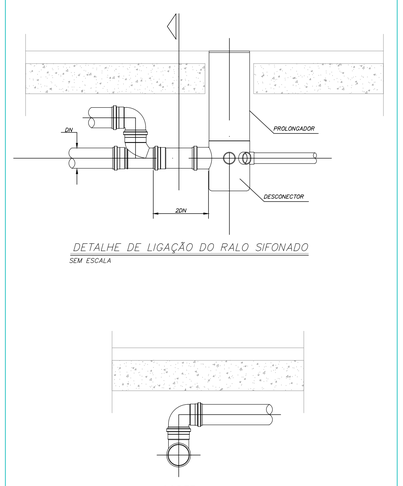


DETALHE DE LIGAÇÃO DO RALO SIFONADO
SEM ESCALA


CORTE
SEM ESCALA

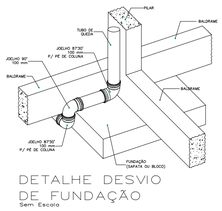


DETALHE DESVIO DE FUNDAÇÃO
Sem Escala

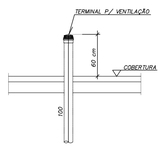


PONTO TERMINAL DE VENTILAÇÃO
SEM ESCALA

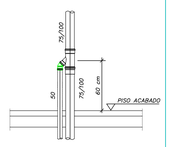


CAVALETE P/ VENTILAÇÃO
SEM ESCALA

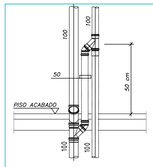


CAVALETE P/ VENTILAÇÃO
SEM ESCALA

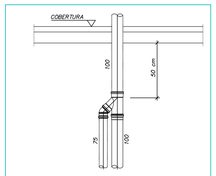


LIGAÇÃO DE VENTILAÇÃO
SEM ESCALA

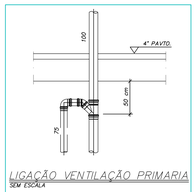


LIGAÇÃO VENTILAÇÃO PRIMARIA
SEM ESCALA

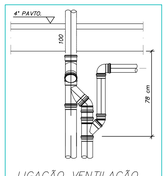


LIGAÇÃO VENTILAÇÃO
SEM ESCALA

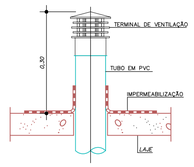


TUBULAÇÃO DE VENTILAÇÃO NA COBERTURA
SEM ESCALA

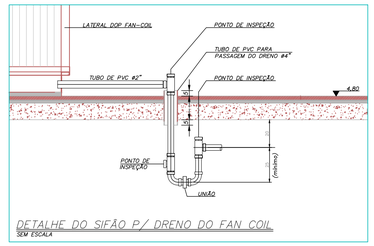


DETALHE DO SIFÃO P/ DRENO DO FAN COIL
SEM ESCALA

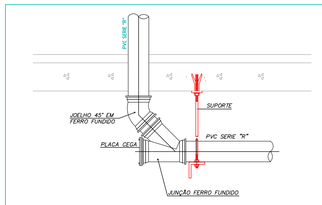


DETALHE DO PÉ DE COLUNA COM JUNÇÃO P/INSPEÇÃO
SEM ESCALA

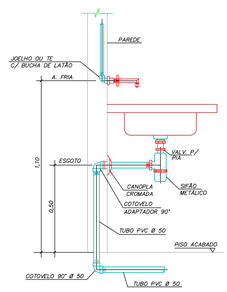


DETALHE DE LIGAÇÃO DE PIA
SEM ESCALA

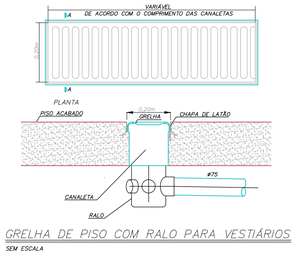


GRELHA DE PISO COM RALO PARA VESTIÁRIOS
SEM ESCALA

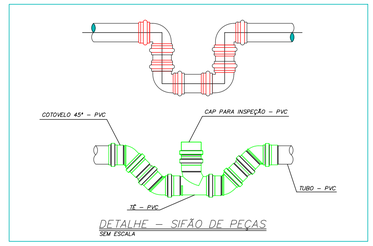

DETALHE – SIFÃO DE PEÇAS
SEM ESCALA

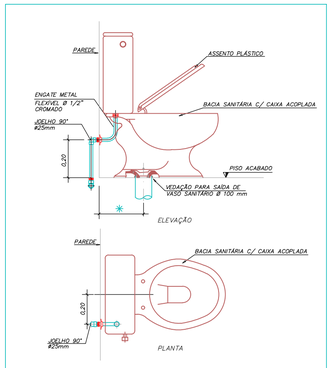


DET. LIGAÇÃO BACIA SANIT. COM CAIXA ACOPLADA
SEM ESCALA

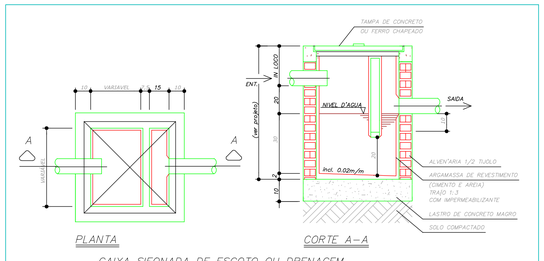


PLANTA

CORTE A–A

CAIXA SIFONADA DE ESGOTO OU DRENAGEM

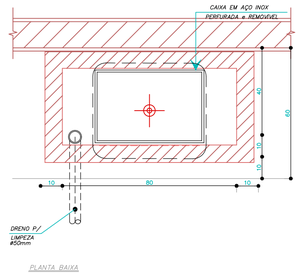

PLANTA BAIXA

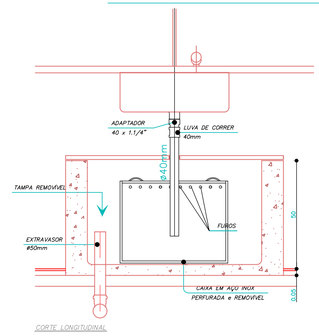

CORTE LONGITUDINAL

CAIXA DE SEPARAÇÃO DE GESSO EM AÇO INOX

PROJETO HIDROSSANITÁRIO

PROJETO HIDROSSANITÁRIO	CONTRATADO: Talita Henrique Pereira Fonseca			CLIENTE: SECRETARIA DE ATENÇÃO PRIMÁRIA À SAÚDE	7
	Endereço: Rua Tapajós, Nº21 Bairro Vila Nova, Fama - MG			OBRA: CONSTRUÇÃO DE IMÓVEL COMERCIAL	
Contratado: CREA-MG: 284463/D	Telefone: CEL : (35) 9 9879-0332			ENDEREÇO OBRA: UBS PORTE 1	Número Cliente: 47/2024
	Email: eng.talishenrique@gmail.com				
	PRO	VERIF	APROV	UNIDADE: (EXCETO INDICADO) cm	REFERÊNCIA: (1°DIEDRO)
DATA	31/07/2024	31/07/2024			
NOME				TITULO: DETALHES SANITÁRIOS, NOTAS E LEGENDAS.	
VISTO					
HIDR	ESCALA: INDICADAS NO DESENHO			DESENHO NÚMERO: 00001	MOD: HIDR / REVISÃO: 00 / FOLHA: 07/07

Validé a assinatura deste documento em https://silvania.megasoftservicos.com.br//cidadao/autenticar-assinatura com o código: ef69B5