

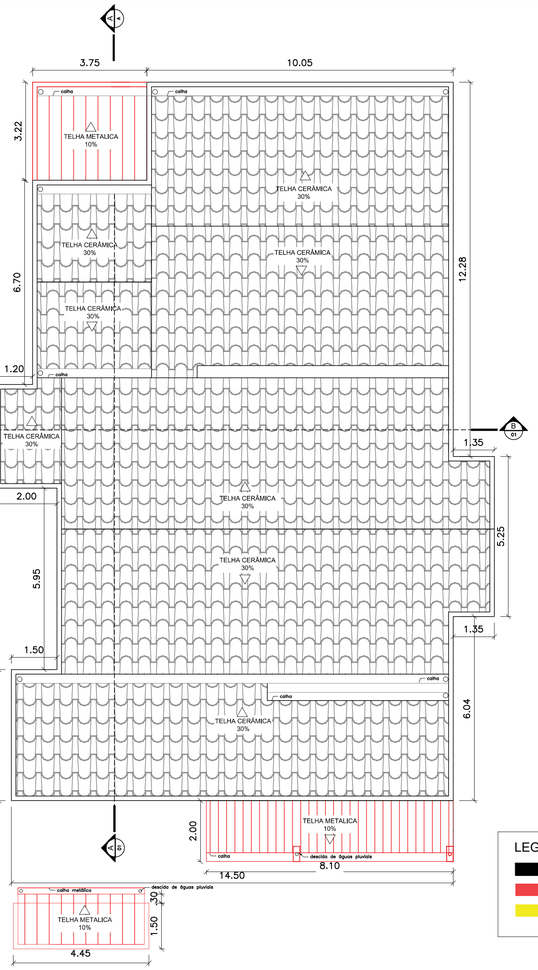



1 PLANTA DE COBERTURA
ESCALA 1:100

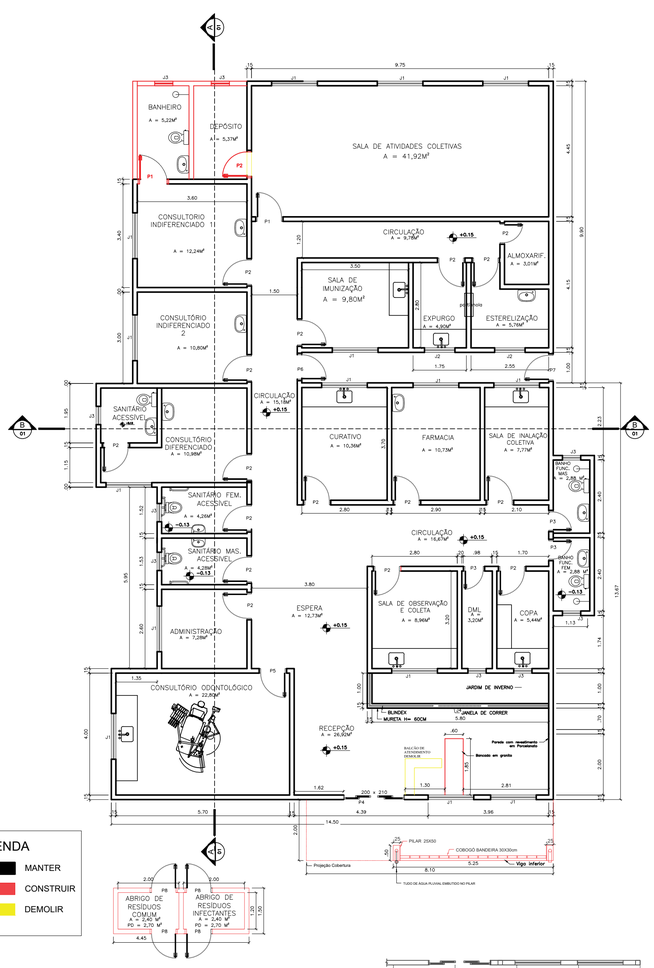

2 PLANTA BAIXA
ESCALA 1:100

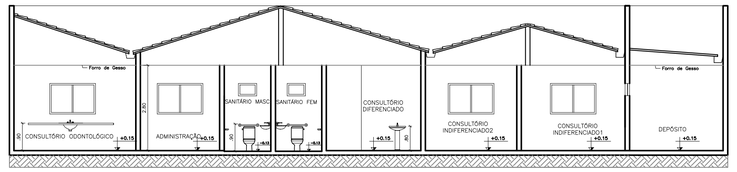

3 CORTE AA
ESCALA 1:100

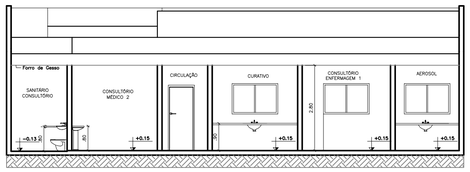

4 CORTE BB
ESCALA 1:100




5 FACHADA FRONTAL
ESCALA 1:100

TABELA DE AMBIENTES			
NOME	**PAVIMENTO**	**ÁREA**	**PERÍMETRO**
ABRIGO DE RESÍDUOS COMUM	TÉRREO	2,40 m²	6,40 m
ABRIGO DE RESÍDUOS INFECTANTE	TÉRREO	2,40 m²	6,40 m
ADMINISTRAÇÃO	TÉRREO	7,28 m²	10,80 m
ALMOXARIFADO	TÉRREO	3,01 m²	7,05 m
BANHEIRO CONS. INDIFERENCIADO 1	TÉRREO	5,25 m²	9,56 m
BANHEIRO FUNCIONÁRIO FEM	TÉRREO	2,88 m²	7,20 m
BANHEIRO FUNCIONÁRIO MASC	TÉRREO	2,88 m²	7,20 m
CIRCULAÇÃO	TÉRREO	41,62 m²	55,44 m
CONSULTÓRIO DIFERENCIADO	TÉRREO	10,98 m²	15,80 m
CONSULTÓRIO INDIFERENCIADO 1	TÉRREO	12,24 m²	14,00 m
CONSULTÓRIO INDIFERENCIADO 2	TÉRREO	10,80 m²	13,20 m
CONSULTÓRIO ODONTOLÓGICO	TÉRREO	22,80 m²	19,40 m
COPA	TÉRREO	5,44 m²	9,80 m
CURATIVO	TÉRREO	10,36 m²	13,00 m
DEPÓSITO	TÉRREO	5,37 m²	9,54 m
DML	TÉRREO	3,20 m²	8,40 m
FARMACIA	TÉRREO	10,73 m²	13,20 m
EXPURGO	TÉRREO	4,90 m²	9,10 m
ESTERELIZAÇÃO	TÉRREO	5,75 m²	10,70 m
ESPERA	TÉRREO	12,73 m²	14,30 m
SALA DE ATIVIDADES COLETIVAS	TÉRREO	41,92 m²	28,10 m
SALA DE INALAÇÃO COLETIVA	TÉRREO	7,77 m²	11,60 m
SALA DE IMUNIZAÇÃO	TÉRREO	9,80 m²	12,60 m
SALA DE OBSERVAÇÃO E COLETA	TÉRREO	8,96 m²	12,00 m
SANITÁRIO CONS. DIFERENCIADO	TÉRREO	3,33 m²	7,30 m
SANITÁRIO FEM. ACESSIVEL	TÉRREO	4,26 m²	8,64 m
SANITÁRIO MAS. ACESSIVEL	TÉRREO	4,28 m²	8,66 m
RECEPÇÃO	TÉRREO	26,92 m²	25,00 m


TABELA DE JANELAS					
CÓD.	**QUANTIDADE**	**LARGURA**	**ALTURA**	**PEITORIL**	**DESCRIÇÃO**
J1	16	1,50	1,00	1,05	ESQUADRIA VIDRO
J2	2	1,00	1,00	1,05	ESQUADRIA VIDRO
J3	7	0,60	0,40	1,80	ESQUADRIA VIDRO
J4	1	1,50		0,60	ESQUADRIA VIDRO

TABELA DE PORTAS				
CÓDIGO	**QUANTIDADE**	**LARGURA**	**ALTURA**	**MATERIAL**
P1	2	0,90	2,10	MADEIRA
P2	16	0,80	2,10	MADEIRA
P3	3	0,60	2,10	MADEIRA
P4	1	2,00	2,10	VIDRO
P5	1	0,80	2,10	FERRO E VIDRO
P6	1	0,80	2,10	FERRO
P7	1	0,80	2,10	FERRO/GRADE
P8	4	0,80	2,10	FERRO


6 QUADRO DE ABERTURAS
SEM ESCALA

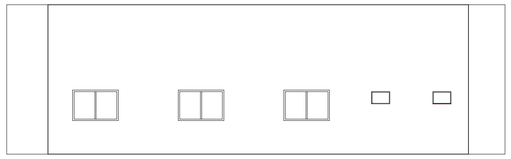


7 FACHADA POSTERIOR
ESCALA 1:100

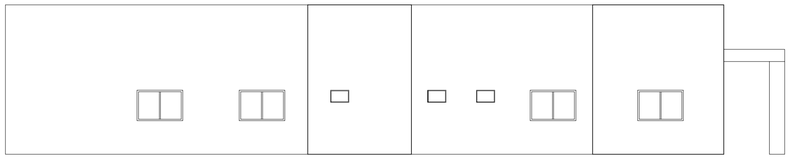


8 FACHADA LATERAL ESQUERDA
ESCALA 1:100

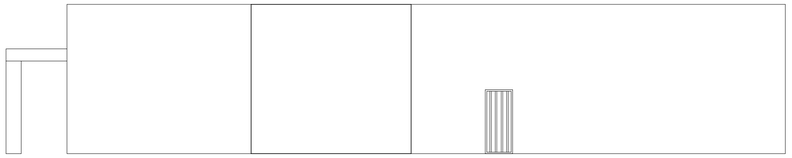

9 FACHADA LATERAL DIREITA
ESCALA 1:100

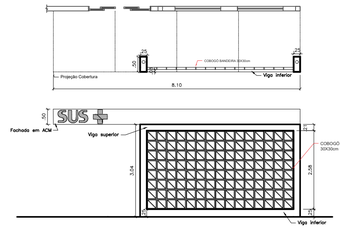

10 DETALHAMENTO CONSTRUTIVO FACHADA
ESCALA 1:100

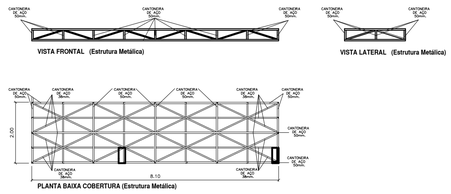

11 DETALHAMENTO COBERTURA
ESCALA 1:100



12 FACHADA 3D
SEM ESCALA

PREFEITURA MUNICIPAL DE NIQUELÂNDIA
ESTADO DE GOIÁS
ADMINISTRAÇÃO 2025 - 2028

SECRETARIA DE PLANEJAMENTO
DEPARTAMENTO DE ENGENHARIA E ARQUITETURA

OBRA / SERVIÇO:
REFORMA DA UNIDADE BÁSICA DE SAÚDE - VILA MUTIRÃO

ENDEREÇO:
RUA 08, QD 02 LT 4, VILA MUTIRÃO
NIQUELÂNDIA - GO, CEP: 76.420 - 000

PROPRIETÁRIO(A):
FUNDO MUNICIPAL DE SAÚDE
CNPJ: 10.480.867/0001-45

AUTOR(A) DO PROJETO:
Digitally signed by TÁFYA DE LOURDES SILVA DE ASSIS
Date: 2026.09.02 13:50:49 GMT-03:00
Reason: Arquivo assinado eletronicamente
Location: BR
TÁFYA DE LOURDES SILVA DE ASSIS
CREA: 1016488483AP-GO

PROJETO ARQUITETÔNICO

CONTEÚDO:
PLANTA DE COBERTURA
PLANTA BAIXA
CORTES
FACHADAS
DETALHES CONSTRUTIVOS
QUADRO DE ÁREAS E ABERTURAS

ÁREA DO PISO:	COTAS:
	METROS
ÁREA EDIFICADA:	**ESCALA:**
329.29 m²	INDICADA
ÁREA COBERTA:	**DATA:**
345.49 m²	JULHO/2026

PRANCHAS: **PA 02/02**

MARCA DE DOBRA