

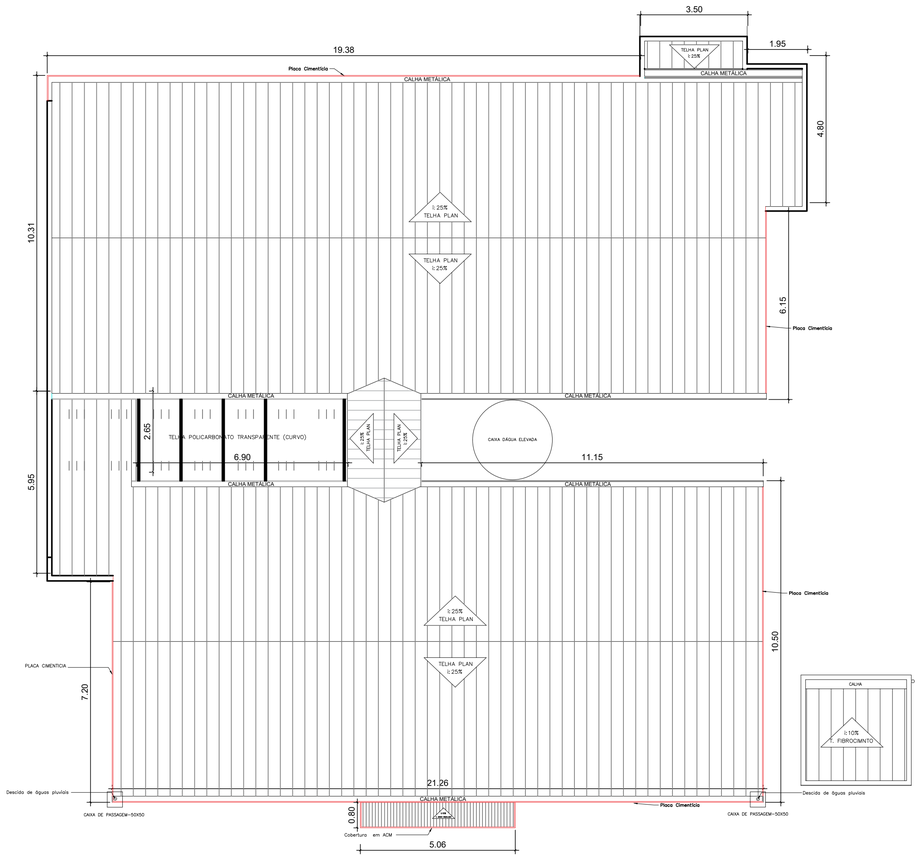


1 PLANTA DE COBERTURA
ESCALA 1:100

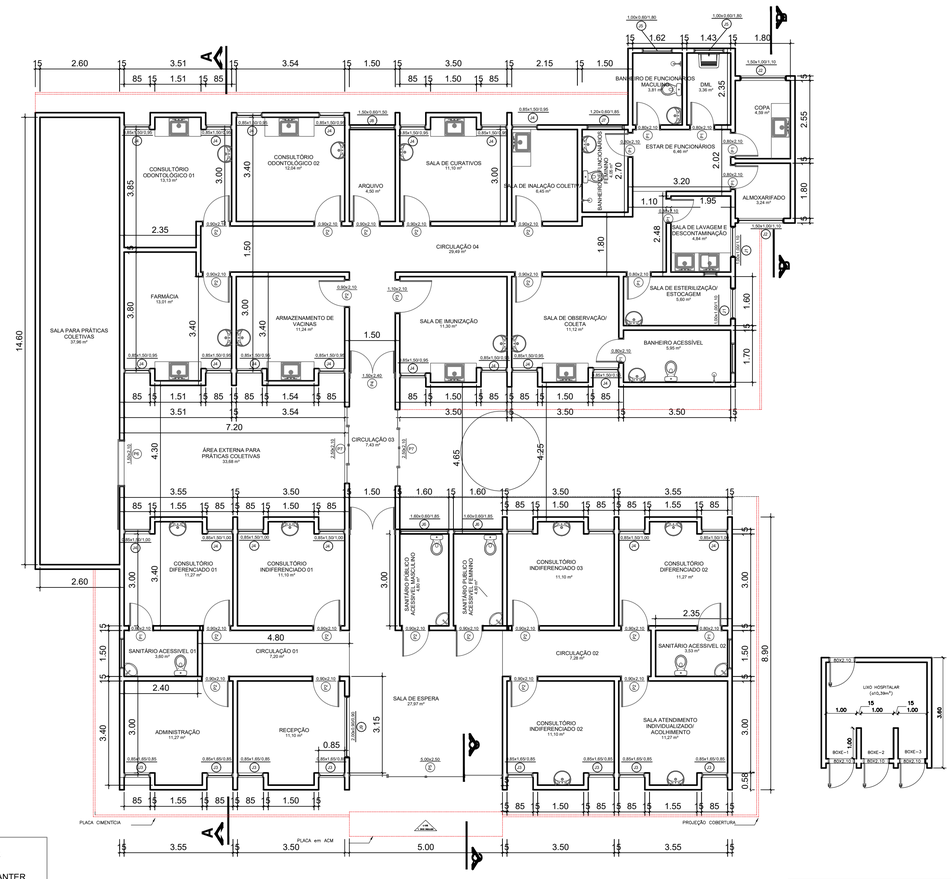

2 PLANTA BAIXA
ESCALA 1:100

LEGENDA
MANTER
CONSTRUIR

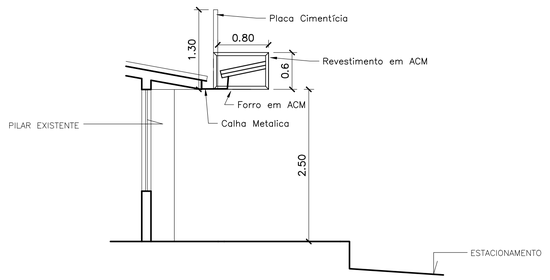

3 CORTE DETALHAMENTO CONSTRUTIVO CC
ESCALA 1:50

QUADRO GERAL DE ÁREAS INTERNAS

NOME	ÁREA	PERÍMETRO
ADMINISTRAÇÃO	11,27 m²	13,90
ALMOXARIFADO	3,24 m²	7,20
ARMAZENAMENTO DE VACINAS	11,24 m²	13,88
ARQUIVO	4,50 m²	9,00
BANHEIRO ACESSÍVEL	5,95 m²	10,40
BANHEIRO DE FUNCIONÁRIOS FEMININO	4,05 m²	8,40
BANHEIRO DE FUNCIONÁRIOS MACULINO	3,81 m²	7,94
CIRCULAÇÃO 01	7,20 m²	12,60
CIRCULAÇÃO 02	7,28 m²	12,70
CIRCULAÇÃO 03	7,43 m²	12,90
CIRCULAÇÃO 04	29,49 m²	42,26
CONSULTÓRIO DIFERENCIADO 01	11,27 m²	13,90
CONSULTÓRIO DIFERENCIADO 02	11,27 m²	13,90
CONSULTÓRIO INDIFERENCIADO 01	11,10 m²	13,80
CONSULTÓRIO INDIFERENCIADO 02	11,10 m²	13,80
CONSULTÓRIO INDIFERENCIADO 03	11,10 m²	13,80
CONSULTÓRIO ODONTOLÓGICO 01	13,13 m²	15,52
CONSULTÓRIO ODONTOLÓGICO 02	12,04 m²	13,88
COPA	4,59 m²	8,70
DML	3,36 m²	7,56
ESTAR DE FUNCIONÁRIOS	6,46 m²	10,44
FARMÁCIA	13,01 m²	15,42
RECEPÇÃO	11,10 m²	13,80
SALA ATENDIMENTO INDIVIDUALIZADO/ ACOLHIMENTO	11,27 m²	13,90
SALA DE CURATIVOS	11,10 m²	13,80
SALA DE ESPERA	27,97 m²	25,60
SALA DE ESTERILIZAÇÃO/ ESTOCAGEM	5,60 m²	10,20
SALA DE IMUNIZAÇÃO	11,30 m²	13,90
SALA DE INALAÇÃO COLETIVA	6,45 m²	10,30
SALA DE LAVAGEM E DESCONTAMINAÇÃO	4,84 m²	8,86
SALA DE OBSERVAÇÃO/ COLETA	11,12 m²	13,90
SALA PARA PRÁTICAS COLETIVAS	37,96 m²	34,40
SANITÁRIO ACESSIVEL 01	3,60 m²	7,80
SANITÁRIO ACESSIVEL 02	3,53 m²	7,70
SANITÁRIO PUBLICO ACESSIVEL FEMININO	4,80 m²	9,20
SANITÁRIO PÚBLICO ACESSIVEL MASCULINO	4,80 m²	9,20
ÁREA EXTERNA PARA PRÁTICAS COLETIVAS	33,68 m²	29,40

QUANTITATIVO DE JANELAS

CÓD	QT	LARGURA	ALTURA	PEITORIL	DESCRIÇÃO
J1	2	1,00	1,00	1,10	Janela simples de alumínio e vidro
J2	2	1,50	1,00	1,10	Janela simples de alumínio e vidro
J3	8	0,85	1,65	0,85	Janela simples de alumínio e vidro
J4	23	0,85	1,50	<varia>	Janela simples de alumínio e vidro
J5	5	1,00	0,60	<varia>	Janela simples de alumínio e vidro
J6	2	1,60	0,60	1,85	Janela simples de alumínio e vidro
J7	1	1,20	0,60	1,85	Janela simples de alumínio e vidro
J8	1	1,50	0,60	1,50	Janela simples de alumínio e vidro
J9	1	2,00	0,90	0,90	Janela simples de alumínio e vidro
J10	1	0,45	0,45	1,65	Janela simples de alumínio e vidro

QUANTITATIVO DE PORTAS E GRADIS

CÓD	QT	LARGURA	ALTURA	DESCRIÇÃO
P1	10	0,80	2,10	Porta de abrir
P2	18	0,90	2,10	Porta de abrir
P3	1	1,10	2,10	Porta de abrir
P4	2	1,50	2,40	Porta de abrir dupla de vidro
P5	1	5,00	2,50	Porta de correr 4 folhas
P6	1	1,50	2,10	Porta de correr de vidro
P7	2	2,50	2,10	Porta de correr de vidro

4 QUADRO DE ABERTURA E ÁREAS
ESCALA 1:100

PREFEITURA MUNICIPAL DE NIQUELÂNDIA
ESTADO DE GOIÁS
ADMINISTRAÇÃO 2025 - 2028

SECRETARIA DE PLANEJAMENTO

DEPARTAMENTO DE ENGENHARIA E ARQUITETURA

OBRA / SERVIÇO:

REFORMA DA UNIDADE BÁSICA DE SAÚDE - BELO HORIZONTE

ENDEREÇO:

RUA SAO PAULO, BAIRRO BELO HORIZONTE
NIQUELÂNDIA - GO, CEP: 76.420 - 000

PROPRIETÁRIO(A):

FUNDO MUNICIPAL DE SAÚDE
CNPJ: 10.480.867/0001-45

AUTOR(A) DO PROJETO:

Digitally signed by TAFYA DE LOURDES SILVA DE ASSIS
Date: 2026.09.02 10:56:17 GMT-03:00
Reason: Arquivo assinado eletronicamente
Location: BR

TÁFYA DE LOURDES SILVA DE ASSIS
CREA: 1016488483AP-GO

PROJETO ARQUITETÔNICO

PRANCHAS: **PA 02/03**

CONTEÚDO:
PLANTA DE COBERTURA
PLANTA BAIXA
CORTES
QUADRO DE ÁREAS E ABERTURAS

ÁREA DO PISO:	COTAS: METROS
ÁREA EDIFICADA: 442.08 m²	ESCALA: INDICADA
ÁREA COBERTA: 531.75 m²	DATA: AGOSTO/2026

MARCA DE DOBRA