
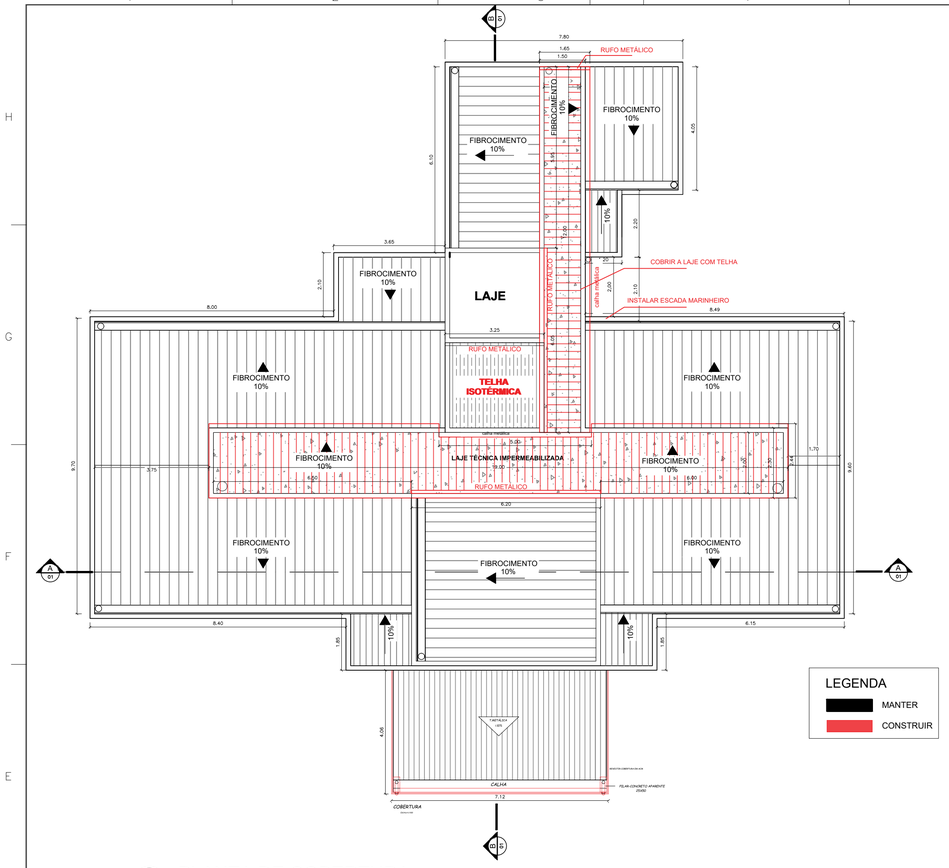


1 PLANTA DE COBERTURA
ESCALA 1:100

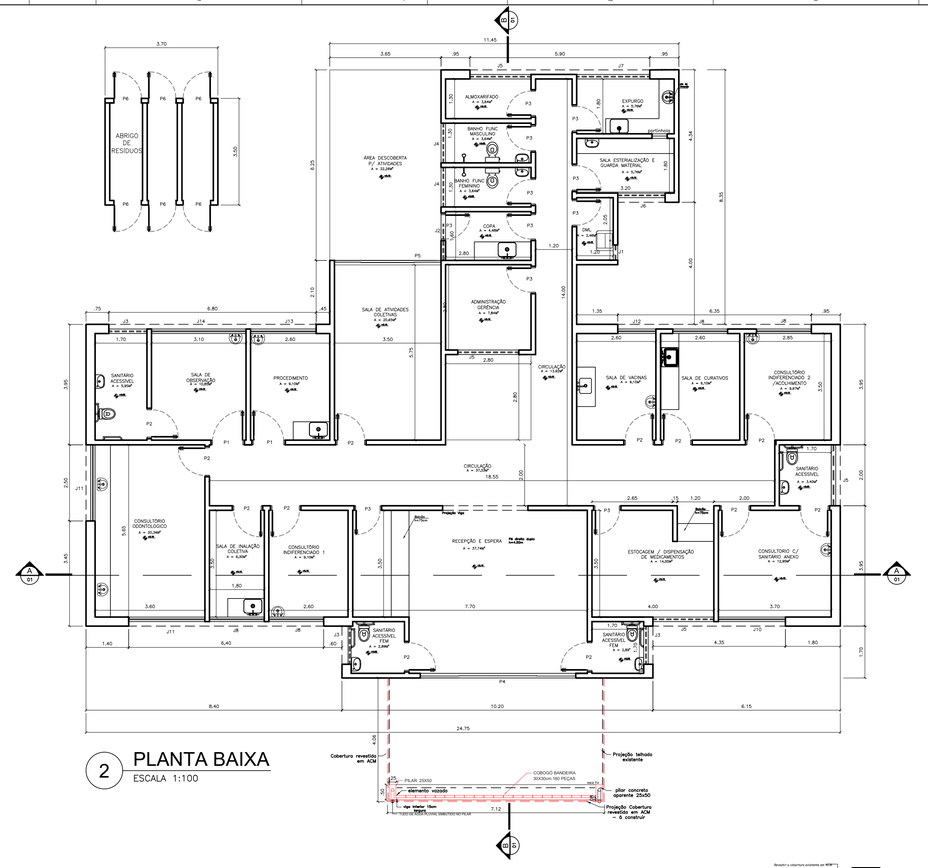

2 PLANTA BAIXA
ESCALA 1:100

TABELA DE AMBIENTES

NOME	PAVIMENTO	ÁREA	PERÍMETRO
ABRIGO DE RESÍDUOS	TÉRREO	10,88 m²	13,20 m
ADMINISTRAÇÃO	TÉRREO	7,84 m²	11,19 m
ALMOXARIFADO	TÉRREO	3,64 m²	8,20 m
BANHEIRO SALA OBSERVAÇÃO	TÉRREO	5,95 m²	10,40 m
BANHEIRO FUNC FEM	TÉRREO	3,64 m²	8,20 m
BANHEIRO FUNC MASC	TÉRREO	3,64 m²	8,20 m
CIRCULAÇÃO	TÉRREO	51,25 m²	65,10 m
CONSULTÓRIO COM SANITÁRIO	TÉRREO	12,95 m²	14,40 m
CONSULTÓRIO INDIFERENCIADO 01	TÉRREO	9,10 m²	12,20 m
CONSULTÓRIO INDIFERENCIADO 02	TÉRREO	9,97 m²	12,70 m
CONSULTÓRIO ODONTOLÓGICO	TÉRREO	20,34 m²	18,50 m
COPA	TÉRREO	4,48 m²	8,80 m
DML	TÉRREO	2,46 m²	6,46 m
ESTERILIZAÇÃO	TÉRREO	5,76 m²	10,00 m
EXPURGO	TÉRREO	5,76 m²	10,00 m
ESTOC. MEDICAMENTOS	TÉRREO	14,00 m²	17,34 m
RECEPÇÃO E ESPERA	TÉRREO	37,74 m²	26,10 m
SALA CURATIVO	TÉRREO	9,10 m²	12,20 m
SALA DE INALAÇÃO COLETIVA	TÉRREO	6,30 m²	10,60 m
SALA ATIVIDADES COLETIVAS	TÉRREO	20,65 m²	18,80 m
SALA PROCEDIMENTO	TÉRREO	9,10 m²	12,20 m
SALA VACINA	TÉRREO	9,10 m²	12,20 m
SALA OBSERVAÇÃO	TÉRREO	10,85 m²	13,20 m
SANITÁRIO CONSULTORIO	TÉRREO	3,40 m²	7,40 m
SANITÁRIO FEM. ACESSIVEL	TÉRREO	2,89 m²	6,80 m
SANITÁRIO MAS. ACESSIVEL	TÉRREO	2,89 m²	6,80 m


TABELA DE JANELAS

CÓD.	QUANTIDADE	LARGURA	ALTURA	PEITORIL	DESCRIÇÃO
J1	1	0,80	0,60	2,00	ESQUADRIA VIDRO
J2	1	1,60	0,50	2,00	ESQUADRIA VIDRO
J3	3	1,25	0,60	2,00	ESQUADRIA VIDRO
J4	2	1,30	0,60	2,00	ESQUADRIA VIDRO
J5	4	2,00	0,60	2,00	ESQUADRIA VIDRO
J6	1	1,50	0,60	2,00	ESQUADRIA VIDRO
J7	1	2,40	0,60	2,00	ESQUADRIA VIDRO
J8	4	1,80	1,10	1,50	ESQUADRIA VIDRO
J10	1	2,20	1,10	1,50	ESQUADRIA VIDRO
J11	2	2,50	1,10	1,50	ESQUADRIA VIDRO
J12	1	1,25	1,10	1,50	ESQUADRIA VIDRO
J13	1	2,15	1,55	1,05	ESQUADRIA VIDRO
J14	1	3,10	1,55	1,05	ESQUADRIA VIDRO


TABELA DE PORTAS

CÓDIGO	QUANTIDADE	LARGURA	ALTURA	MATERIAL
P1	2	1,00	2,10	PORTA MADEIRA ABRIR
P2	12	0,90	2,10	PORTA MADEIRA ABRIR
P3	11	0,80	2,10	PORTA MADEIRA ABRIR
P4	1	5,10	2,60	PORTA VIDRO TEMPERADO
P5	1	3,50	2,80	PORTA VIDRO TEMPERADO
P6	3	0,90	2,10	PORTA DE FERRO


3 QUADRO DE ABERTURAS
SEM ESCALA

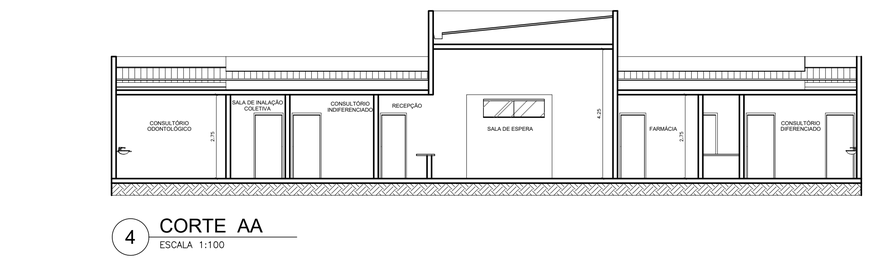


4 CORTE AA
ESCALA 1:100

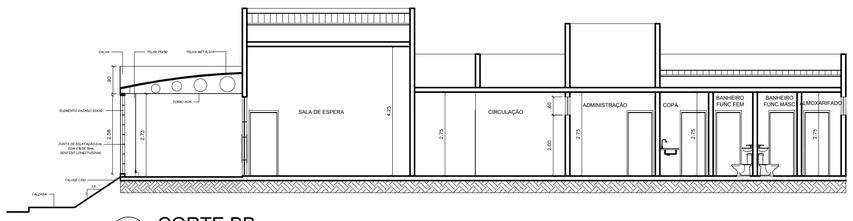


5 CORTE BB
ESCALA 1:100

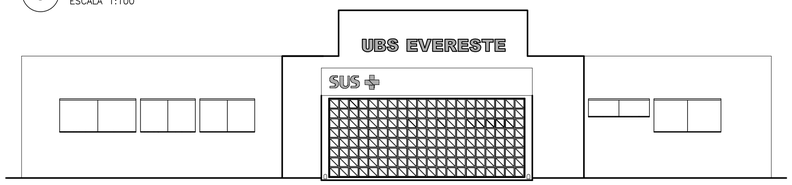

6 FACHADA
ESCALA 1:100

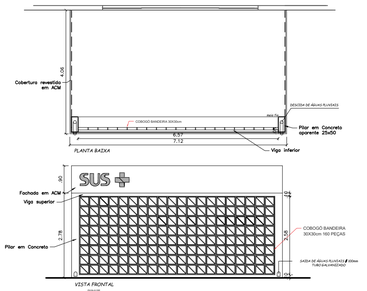

7 DETALHAMENTO CONSTRUTIVO FACHADA
ESCALA 1:100

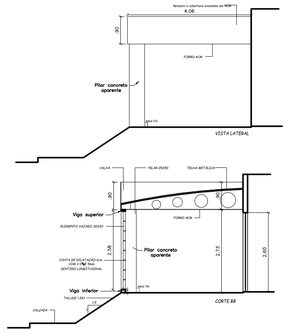

8 DETALHAMENTO CORTE
ESCALA 1:100



9 FACHADA 3D
SEM ESCALA

PREFEITURA MUNICIPAL DE NIQUELÂNDIA
ESTADO DE GOIÁS
ADMINISTRAÇÃO 2025 - 2028

SECRETARIA DE PLANEJAMENTO
DEPARTAMENTO DE ENGENHARIA E ARQUITETURA

OBRA / SERVIÇO:
REFORMA UNIDADE BÁSICA DE SAÚDE - EVERESTE

ENDEREÇO:
RUA ANA NERI, ESQUINA COM TRAVESSA SN, BAIRRO EVERESTE
NIQUELÂNDIA - GO, CEP: 76.420 - 000

PROPRIETÁRIO(A):
FUNDO MUNICIPAL DE SAÚDE
CNPJ: 10.480.867/0001-45

AUTOR(A) DO PROJETO:
Digitally signed by TAFYA DE LOURDES SILVA DE ASSIS
Date: 2026.09.02 13:34:09 GMT-03:00
Reason: Arquivo assinado eletronicamente
Location: BR

TÁFYA DE LOURDES SILVA DE ASSIS
CREA: 1016488483AP-GO

PROJETO ARQUITETÔNICO

CONTEÚDO:
PLANTA DE COBERTURA
PLANTA BAIXA
CORTES
FACHADA
QUADRO DE ABERTURAS
FACHADA 3D

ÁREA DO PISO:	COTAS: METROS
ÁREA EDIFICADA: 324.81 m²	ESCALA: INDICADA
ÁREA COBERTA: 353.72 m²	DATA: JULHO/2026

PRANCHAS: PA 02/02

MARCA DE DOBRA