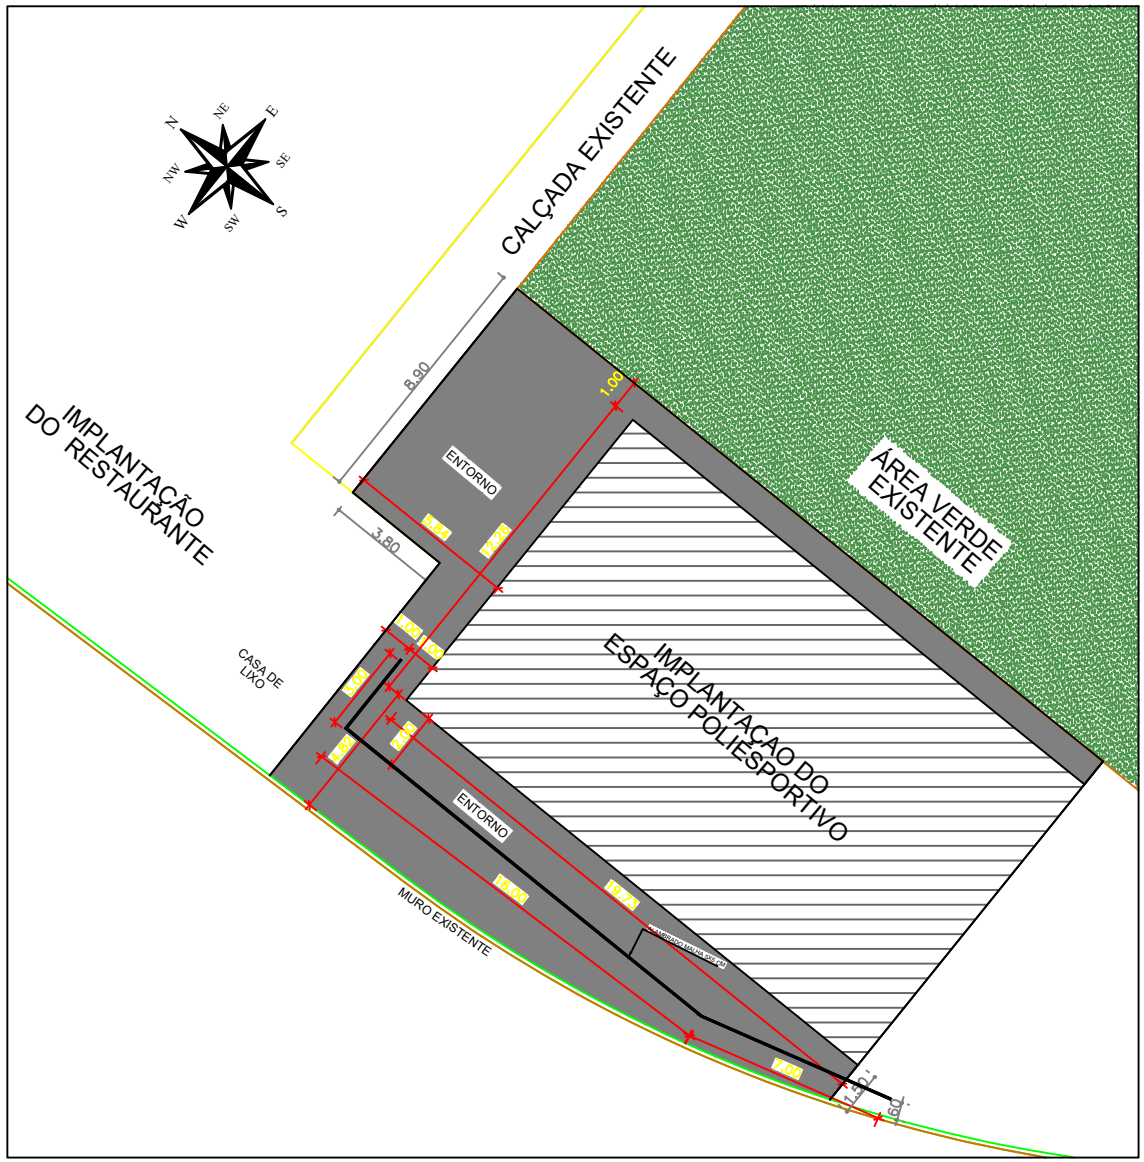

PLANTA BAIXA
ESCALA 1/100

LEGENDA PISOS	
Piso a recuperar- h=5cm - QUADRA e entorno	
Piso existente- não recuperar - EXTERNO	
Área de pintura branca - QUADRA	
Área de pintura azul -QUADRA	

OBSERVAÇÕES:

1 - Na quadra deverá ser contemplada a pintura da quadra para futsal e volley, com as dimensões aceitaveis para o local, haja vista, o limite imposto pelo próprio espaço;

2 - Deverá ser aplicada uma camada niveladora no piso do espaço que será instalada a quadra, reparando apenas o que impossibilita a execução da mesma;

3 - Deverão ser removidos dois postes metalicos em escala humana existentes no centro do local, sendo intalados portes de no minimo 7 metros com refletores em LED, conforme projeto eletrico;

4 - O alambrado especificado com malha de 5x5 e montantes em tubos galvanizados, deverão ser instalados a partir do piso, se limitando apenas a uma das laterais da quadra.

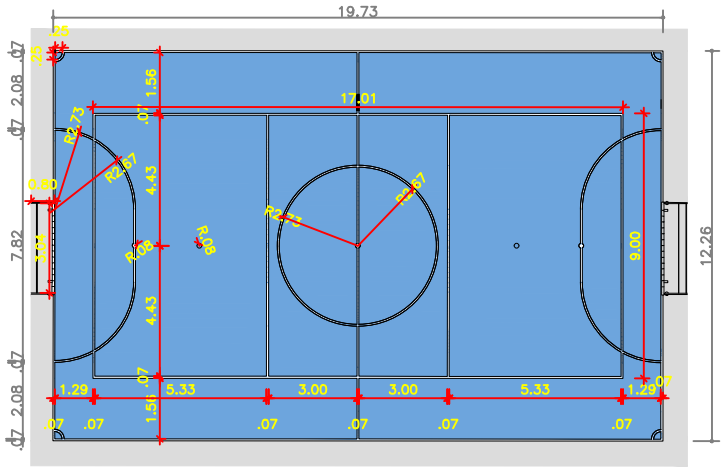

PLANTA BAIXA - PINTURA QUADRA
ESCALA 1/100

INSTITUTO FEDERAL
SERGIPE

AUTOR DO PROJETO:
Arqª. WESLEY AMARAL DE QUEIRÓZ
A-85281-3
Arqª. AMANDA FONTES ARAGÃO DIAS
A-41542-1
Arqª. ERLEY MONTEIRO RESENDE SILVA
A-58281-6

REVISÃO DO PROJETO:
DATA: 09/2026
TÉCª. EM EDIFICAÇÕES
ALINE DE OLIVEIRA BARBOSA

ENDEREÇO:
Rua Dom José Thomaz, 194 - Bairro São José - Aracaju/SE
dipop@ifs.edu.br TEL: (79)3711-3139

PROJETO ARQUITETÔNICO
CAMPUS SOCORRO

CLIENTE:
INSTITUTO FEDERAL DE SERGIPE - CAMPUS SOCORRO

ENDEREÇO: Av. Profa. Jânia Reis Batista, 94 - Marcos Freire II, Nossa Sra. do Socorro - SE, 49156-183

ESCALA: 1:100

DATA: SETEMBRO/2026

PLANTA:
IMPLANTAÇÃO - ESPAÇO POLIESPORTIVO

PRANCHA:
01/01

SOCORRO